



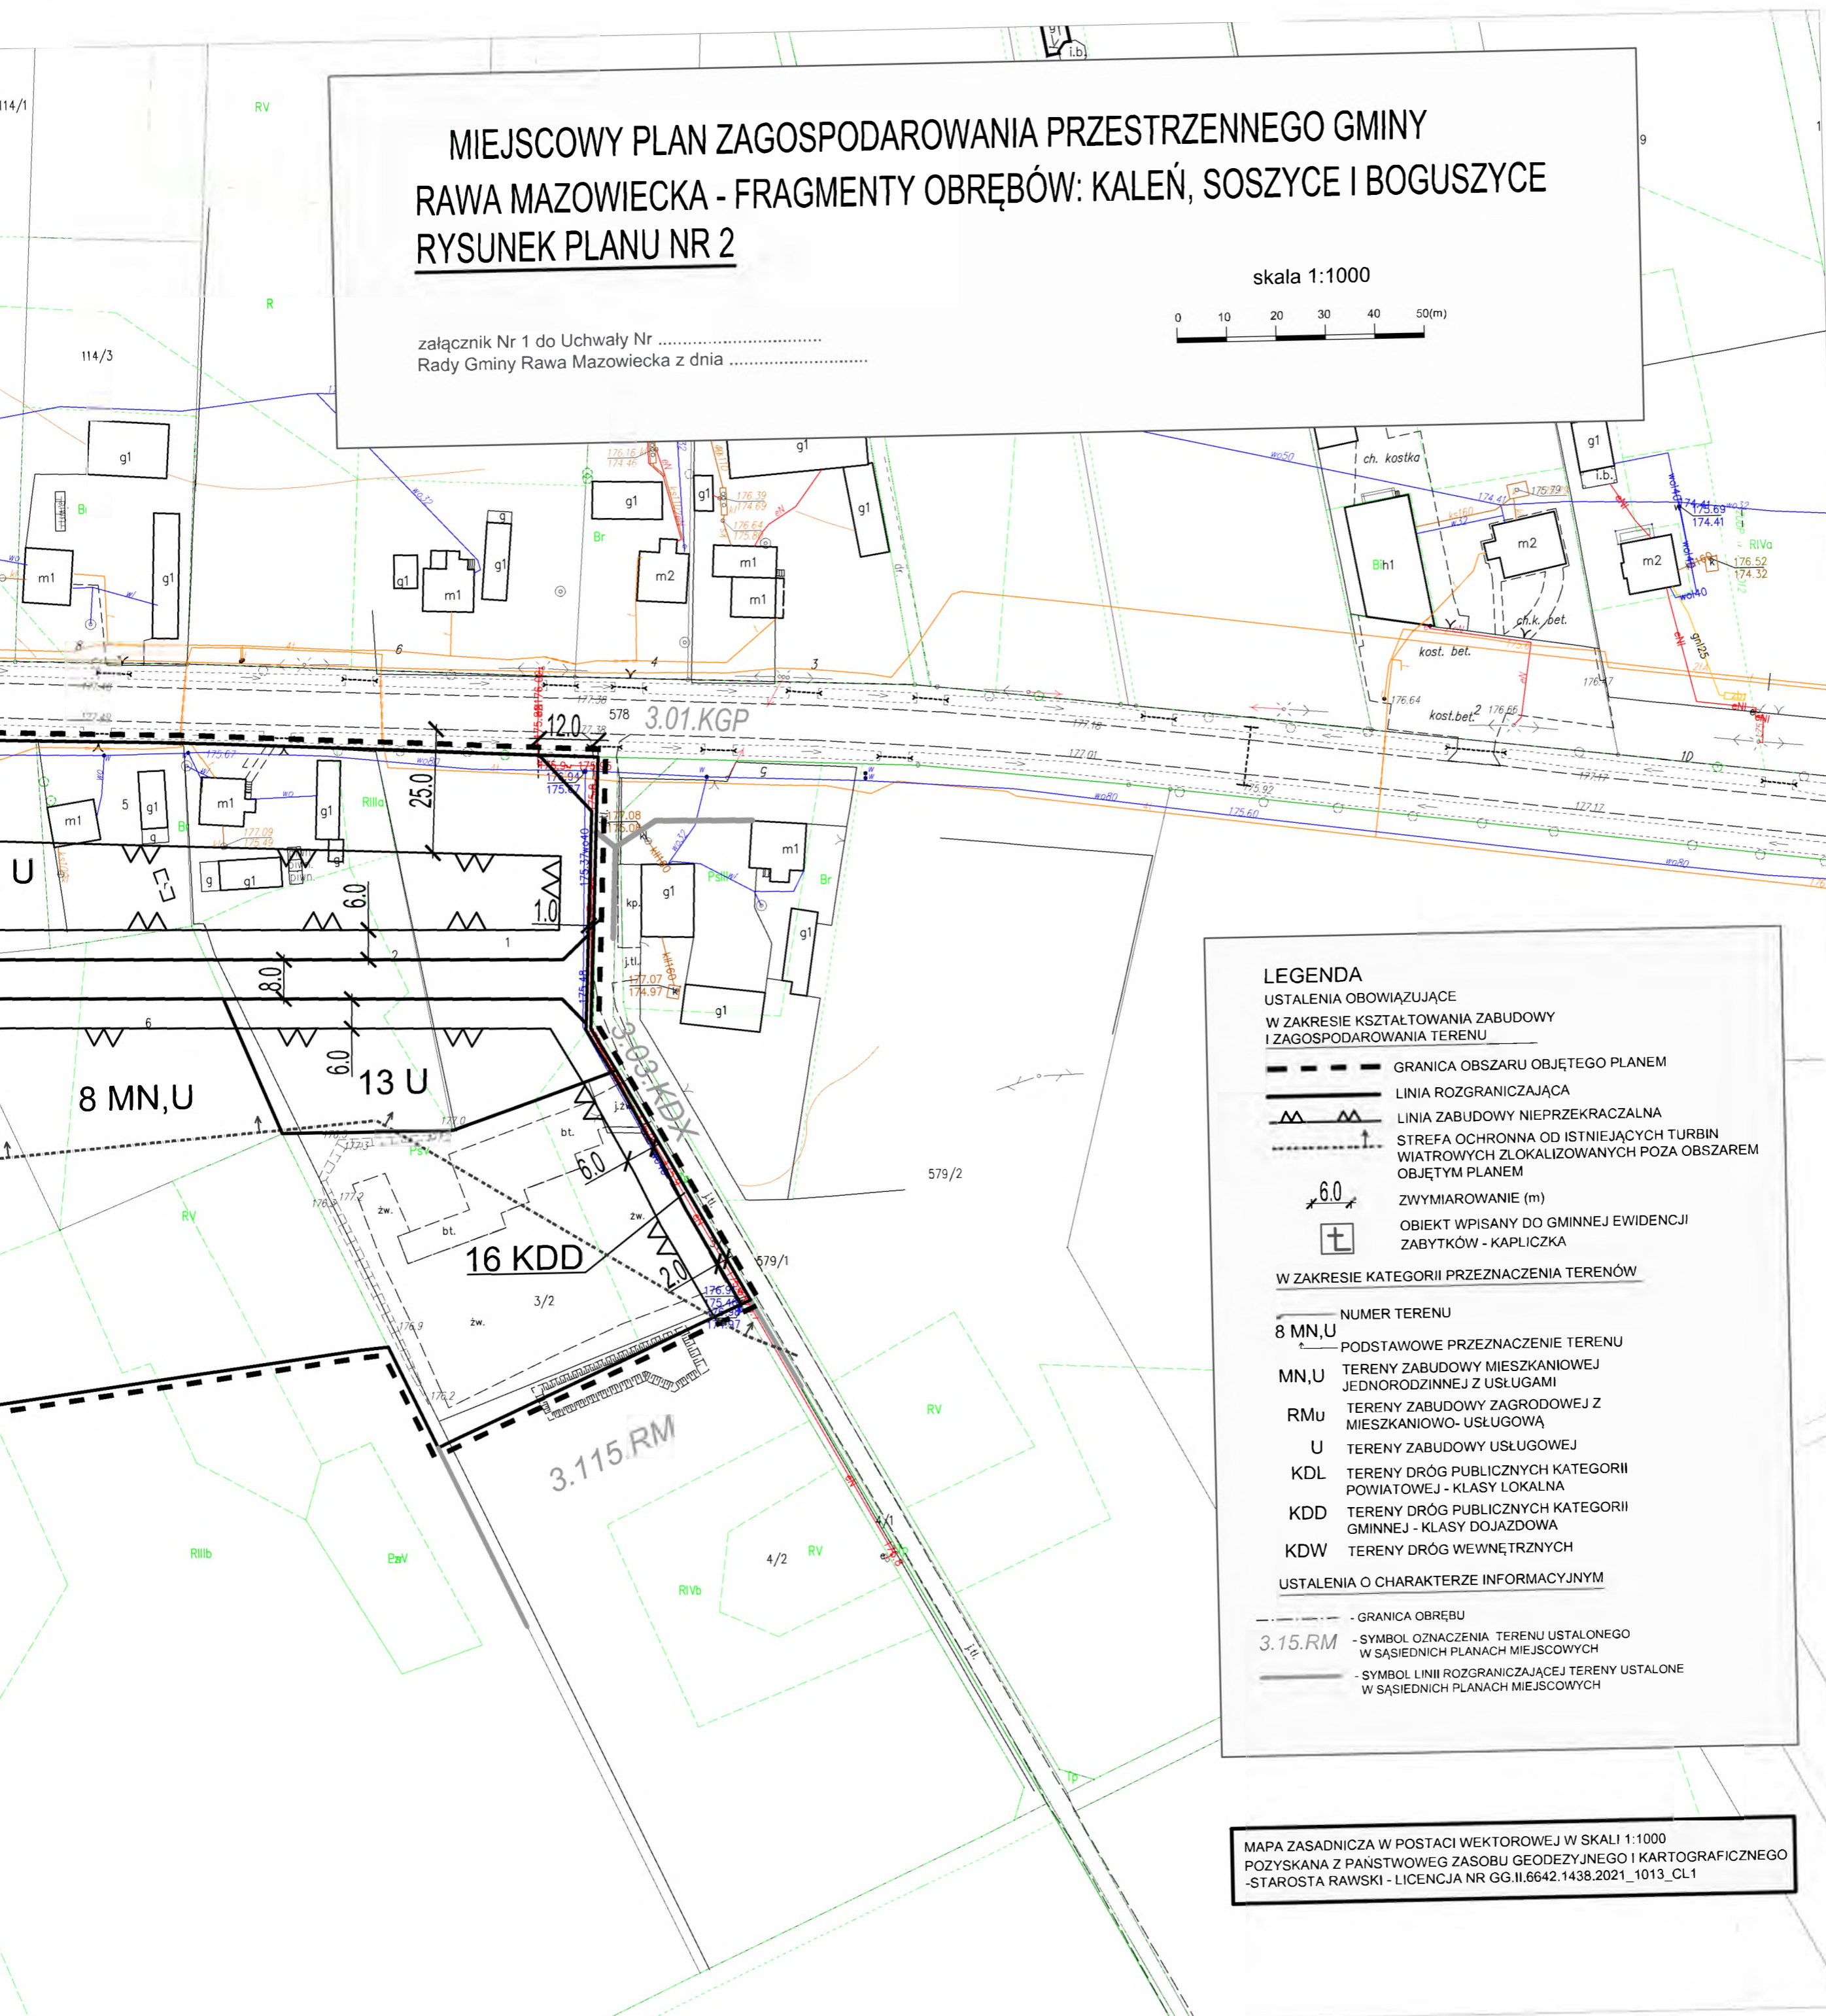

# MIEJSCOWY PLAN ZAGOSPODAROWANIA PRZESTRZENNEGO GMINY RAWA MAZOWIECKA - FRAGMENTY OBRĘBÓW: KALEŃ, SOSZYCE I BOGUSZYCE RYSUNEK PLANU NR 2

załącznik Nr 1 do Uchwały Nr .....  
Rady Gminy Rawa Mazowiecka z dnia .....

skala 1:1000

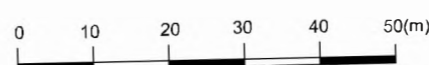

## LEGENDA

### USTALENIA OBOWIĄZUJĄCE

W ZAKRESIE KSZTAŁTOWANIA ZABUDOWY  
I ZAGOSPODAROWANIA TERENU

- GRANICA OBSZARU OBJĘTEGO PLANEM
- LINIA ROZGRANICZAJĄCA
- LINIA ZABUDOWY NIEPRZEKACZALNA
- STREFA OCHRONNA OD ISTNIEJĄCYCH TURBIN  
WIATROWYCH ZLOKALIZOWANYCH POZA OBSZAREM  
OBJĘTYM PLANEM
- ZWYMIAROWANIE (m)
- OBIEKT WPISANY DO GMINNEJ EWIDENCJI  
ZABYTKÓW - KAPLICZKA

### W ZAKRESIE KATEGORII PRZEZNACZENIA TERENÓW

- NUMER TERENU
- 8 MN,U** PODSTAWOWE PRZEZNACZENIE TERENU
- MN,U** TERENY ZABUDOWY MIESZKANIOWEJ  
JEDNORODZINNEJ Z USŁUGAMI
- RMu** TERENY ZABUDOWY ZAGRODOWEJ Z  
MIESZKANIOWO- USŁUGOWĄ
- U** TERENY ZABUDOWY USŁUGOWEJ
- KDL** TERENY DRÓG PUBLICZNYCH KATEGORII  
POWIATOWEJ - KLASY LOKALNA
- KDD** TERENY DRÓG PUBLICZNYCH KATEGORII  
GMINNEJ - KLASY DOJAZDOWA
- KDW** TERENY DRÓG WEWNĘTRZNYCH

### USTALENIA O CHARAKTERZE INFORMACYJNYM

- GRANICA OBRĘBU
- 3.15.RM** - SYMBOL OZNACZENIA TERENU USTALONEGO  
W SĄSIEDNICH PLANACH MIEJSCOWYCH
- SYMBOL LINII ROZGRANICZAJĄCEJ TERENY USTALONE  
W SĄSIEDNICH PLANACH MIEJSCOWYCH

MAPA ZASADNICZA W POSTACI WEKTOROWEJ W SKALI 1:1000  
POZYSKANA Z PAŃSTWOWEGO ZASOBU GEODEZYJNEGO I KARTOGRAFICZNEGO  
-STAROSTA RAWSKI - LICENCJA NR GG.II.6642.1438.2021\_1013\_CL1