

UCHWAŁA NR XIV.78.19
RADY GMINY RAWA MAZOWIECKA

z dnia 24 września 2019 r.

**w sprawie wyrażenia zgody na obciążenie służebnością przesyłu nieruchomości stanowiącej własność
Gminy Rawa Mazowiecka**

Na podstawie art. 18 ust. 2 pkt 9 lit. a ustawy z dnia 8 marca 1990 r. o samorządzie gminnym (Dz. U. z 2019 r. poz. 506, 1309 i 1696) oraz art. 13 ust. 1 ustawy z dnia 21 sierpnia 1997 r. o gospodarce nieruchomościami (Dz. U. z 2018 r. poz. 2204 i 2348, z 2019 r. poz. 270, 492, 801, 1309, 1589 i 1716) Rada Gminy Rawa Mazowiecka uchwala, co następuje:

§ 1. Wyraża się zgodę na obciążenie służebnością przesyłu nieruchomości stanowiącej własność Gminy Rawa Mazowiecka, położonej w obrębie Ścieki, oznaczonej w ewidencji gruntów jako działka nr 682 na rzecz PGE Dystrybucja S.A. z siedzibą w Lublinie przy ulicy Garbarskiej 21A oraz jej następców prawnych.

§ 2. Zakres korzystania z nieruchomości przez PGE Dystrybucja S.A. przedstawiony jest na szkicu, który stanowi załącznik do niniejszej uchwały.


§ 3. Szczegółowe warunki korzystania przez PGE Dystrybucja S.A. z nieruchomości obciążonej zostaną określone w umowie zawartej w formie aktu notarialnego o ustanowienie służebności przesyłu.

§ 4. Wykonanie uchwały powierza się Wójtowi Gminy Rawa Mazowiecka.


§ 5. Uchwała wchodzi w życie z dniem podjęcia.

Przewodnicząca Rady Gminy

Katarzyna Klimek

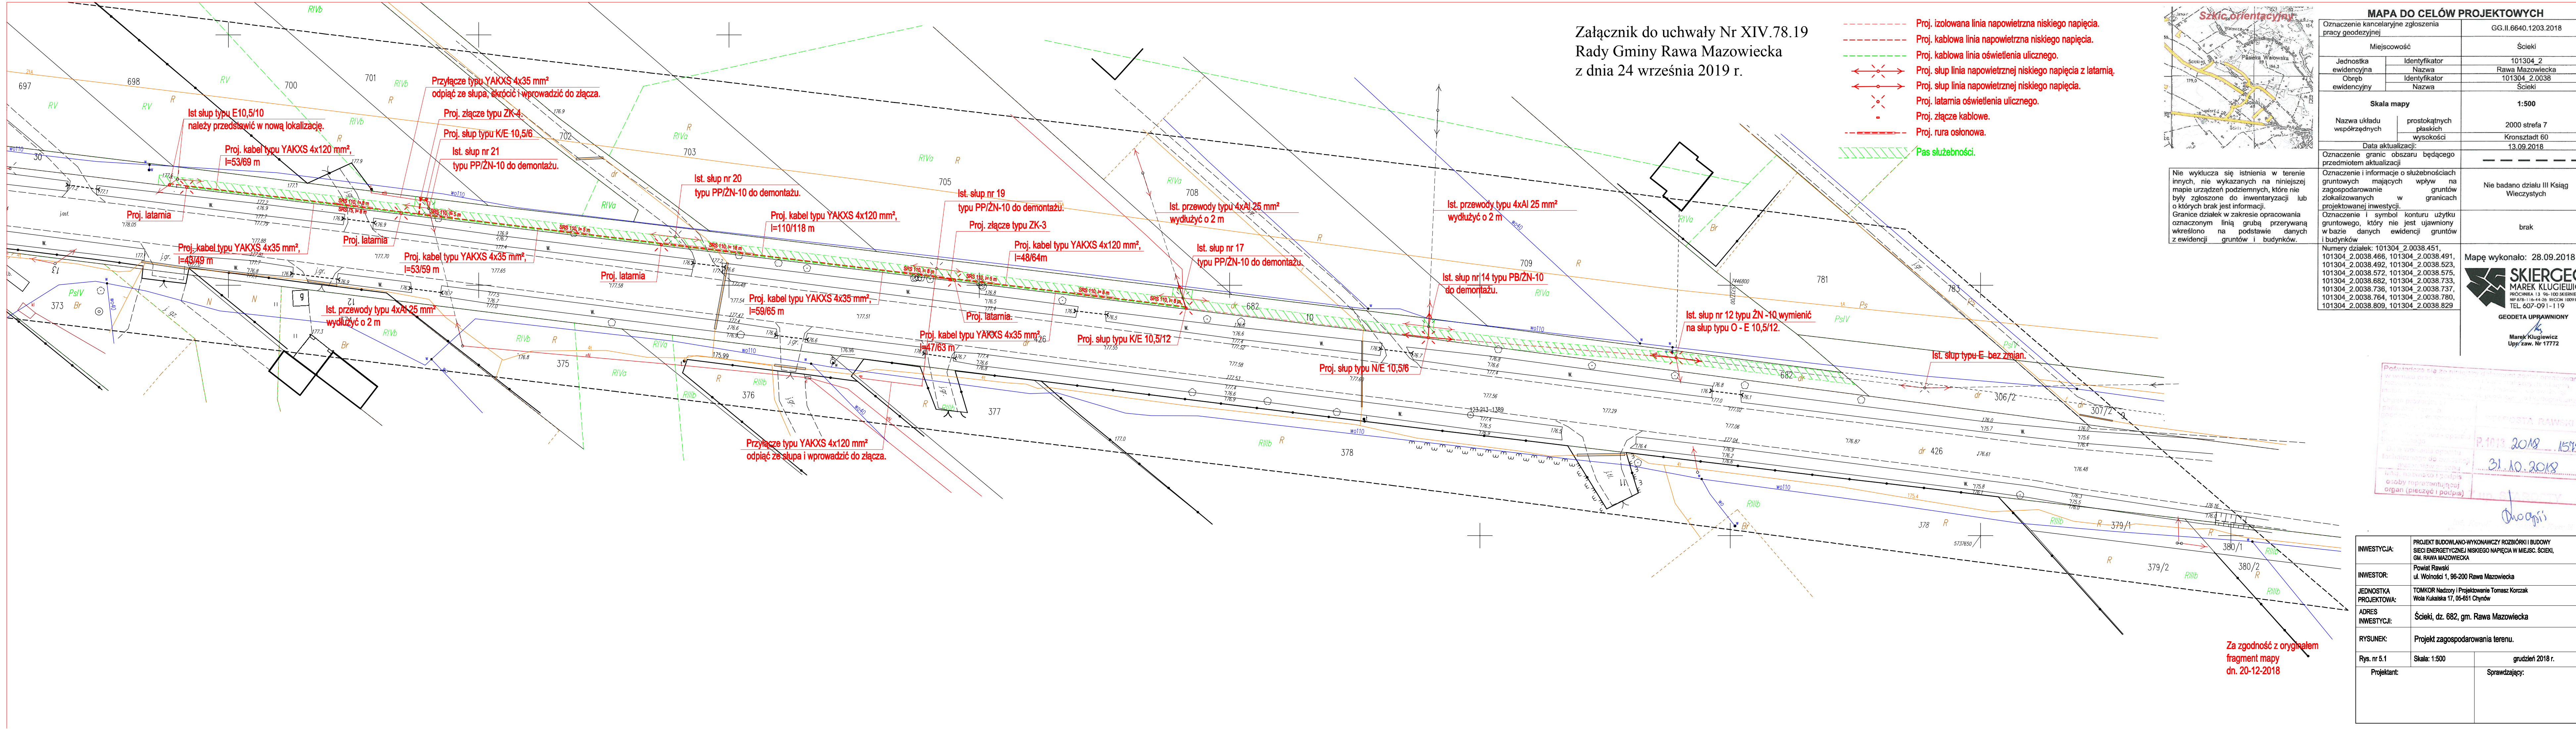

Załącznik do uchwały Nr XIV.78.19
Rady Gminy Rawa Mazowiecka
z dnia 24 września 2019 r.

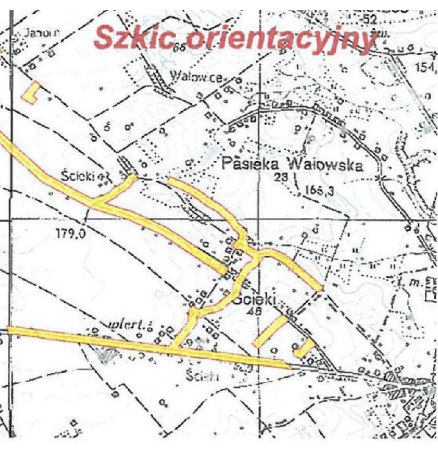

Nie wyklucza się istnienia w terenie innych, nie wykazanych na niniejszej mapie urządzeń podziemnych, które nie były zgłoszone do inwentaryzacji lub o których brak jest informacji. Granice działek w zakresie opracowania oznaczonym linią grubą przerywaną wskazano na podstawie danych z ewidencji gruntów i budynków.

MAPA DO CELÓW PROJEKTOWYCH			
Oznaczenie kancelaryjne zgłoszenia pracy geodezyjnej		GG.II.6640.1203.2018	
Miejscowość		Ścieki	
Jednostka ewidencyjna	Identyfikator	101304_2	
	Nazwa	Rawa Mazowiecka	
Obręb ewidencyjny	Identyfikator	101304_2.0038	
	Nazwa	Ścieki	
Skala mapy		1:500	
Nazwa układu współrzędnych	prostokątnych płaskich	2000 strefa 7	
	wysokości	Kronsztadt 60	
Data aktualizacji:		13.09.2018	
Oznaczenie granic obszaru będącego przedmiotem aktualizacji		---	
Oznaczenie i informacje o służebnościach gruntowych mających wpływ na zagospodarowanie w granicach projektowanej inwestycji.		Nie badano działu III Ksiąg Wieczystych	
Oznaczenie i symbol konturu użytku gruntowego, który nie jest ujawniony w bazie danych ewidencji gruntów i budynków		brak	
Numbry działek: 101304_2.0038.451, 101304_2.0038.456, 101304_2.0038.491, 101304_2.0038.492, 101304_2.0038.523, 101304_2.0038.572, 101304_2.0038.575, 101304_2.0038.682, 101304_2.0038.733, 101304_2.0038.736, 101304_2.0038.737, 101304_2.0038.764, 101304_2.0038.780, 101304_2.0038.809, 101304_2.0038.829		Mapę wykonało: 28.09.2018 r.	
		 MAREK KLUGIEWICZ PROJEKTANTA 13-96-100 SERWISOWA Wsp. 400-110-44-026 WISCOM 10001-0300 TEL. 607-091-119	
		GEODETA UPRAWNIENY Marek Klugiewicz Upr. zaw. Nr 17772	

Przebieg linii energetycznej i linii energetycznej niskiego napięcia w miejscowości Ścieki, gm. Rawa Mazowiecka, ul. Wolności 1, 96-200 Rawa Mazowiecka. Projektant: Tomasz Korczak. Data: 31.10.2018. P.1013 2018 1575.

INWESTYCJA:	PROJEKT BUDOWLANO-WYKONAWCZY ROZBÓRKI I BUDOWY SIECI ENERGETYCZNEJ NISKIEGO NAPIĘCIA W MIEJSC. ŚCIEKI, GM. RAWA MAZOWIECKA		
INWESTOR:	Powiat Rawski ul. Wolności 1, 96-200 Rawa Mazowiecka		
JEDNOSTKA PROJEKTOWA:	TOMKOR Nadzory i Projektowanie Tomasz Korczak Wola Kułaska 17, 05-651 Chynów		
ADRES INWESTYCJI:	Ścieki, dz. 682, gm. Rawa Mazowiecka		
RYSUNEK:	Projekt zagospodarowania terenu.		
Rys. nr 5.1	Skala: 1:500	grudzień 2018 r.	
Projektant:	Sprawdzający:		

Za zgodność z oryginałem
fragment mapy
dn. 20-12-2018