

**UCHWAŁA NR V/17/11
RADY GMINY RAWA MAZOWIECKA**

z dnia 28 stycznia 2011 r.

w sprawie miejscowego planu zagospodarowania przestrzennego gminy Rawa Mazowiecka, fragmenty wsi Kaleń

Na podstawie art.18 ust. 2 pkt 5 ustawy z dnia 8 marca 1990r. o samorządzie gminnym (Dz. U. 2001 r. Nr 142, poz. 1591; z 2002 r. Nr 23, poz. 220, Nr 62, poz. 558, Nr 113, poz. 984, Nr 153, poz. 1271 i Nr 214, poz. 1806; z 2003 r. Nr 80, poz. 717 i Nr 162, poz. 1568; z 2004 r. Nr 102, poz. 1055, Nr 116, poz. 1203 i Nr 167, poz. 1759; z 2005 r. Nr 172, poz. 1441 i Nr 175, poz. 1457; z 2006 r. Nr 17, poz. 128 i Nr 181, poz. 1337; z 2007 r. Nr 48, poz. 327, Nr 138, poz. 974 i Nr 173, poz. 1218; z 2008 r. Nr 180, poz. 1111 i Nr 223, poz. 1458; z 2009 r. Nr 52, poz. 420 i Nr 157, poz. 1241 oraz z 2010 r. Nr 28, poz. 142 i 146, Nr 40, poz. 230 i Nr 106, poz. 675) oraz art.15 ust. 2, art. 20 ust. 1, art. 27 i art. 29 ustawy z dnia 27 marca 2003 r. o planowaniu i zagospodarowaniu przestrzennym (Dz. U. z 2003 r. Nr 80, poz. 717; z 2004 r. Nr 6, poz. 41 i Nr 141, poz. 1492; z 2005 r. Nr 113, poz. 954 i Nr 130, poz. 1087; z 2006 r. Nr 45, poz. 319 i Nr 225, poz. 1635; z 2007 r. Nr 127, poz. 880, z 2008 r. Nr 199, poz. 1227, Nr 201, poz. 1237 i Nr 220, poz. 1413 oraz z 2010 r. Nr 24, poz. 124, Nr 75, poz. 474, Nr 106, poz. 675, Nr 119, poz. 804, Nr 130, poz. 871, Nr 149, poz. 996, Nr 155, poz. 1043) w nawiązaniu do Uchwały Nr X/59/07 z dnia 10 października 2007 r. w sprawie przystąpienia do sporządzenia miejscowego planu zagospodarowania przestrzennego gminy Rawa Mazowiecka, fragmenty wsi Kaleń, Rada Gminy Rawa Mazowiecka uchwala, co następuje:

**Rozdział 1.
Ustalenia ogólne**

§ 1. Nie sformułowano rozstrzygnięcia w zakresie nie uwzględnionych uwag do projektu miejscowego planu zagospodarowania przestrzennego gminy Rawa Mazowiecka, fragmenty wsi Kaleń - uwagi nie wpłynęły.

§ 2. Stwierdza się zgodność projektu miejscowego planu zagospodarowania przestrzennego gminy Rawa Mazowiecka, fragmenty wsi Kaleń z ustaleniami studium uwarunkowań i kierunków zagospodarowania przestrzennego gminy Rawa Mazowiecka.

§ 3. 1. Integralną częścią uchwały są rysunki miejscowego planu będące załącznikami Nr 1 i 2 do uchwały.

2. Szczegółowy przebieg granic obszarów objętych miejscowym planem jest określony na rysunku miejscowego planu.

3. Obowiązujący zakres rysunku miejscowego planu obejmuje:

- a) tereny określone symbolem cyfrowym i symbolem przeznaczenia terenu,
- b) linie rozgraniczające tereny o różnym przeznaczeniu lub różnych zasadach zagospodarowania, które są granicą obszaru objętego zmianą planu miejscowego,
- c) punkty identyfikacyjne przebiegu linii rozgraniczających tereny o różnym przeznaczeniu lub różnych zasadach zagospodarowania terenu,
- d) nieprzekraczalne linie zabudowy,
- e) zwymiarowanie linii zabudowy w metrach.

4. Miejscowym planem zagospodarowania przestrzennego ustala się stawkę procentową służącą naliczaniu jednorazowej opłaty z tytułu wzrostu wartości nieruchomości w wysokości zero%.

§ 4. 1. Pojęcia i określenia użyte w planie, a nie zdefiniowane w niniejszym paragrafie, należy rozumieć zgodnie z ogólnie obowiązującymi przepisami prawa obowiązującego wg stanu na dzień podjęcia niniejszej uchwały.

2. Ilekoć w planie miejscowym jest mowa o:

- 1) "obszarze planu" - należy przez to rozumieć nieruchomości lub ich części położone w granicach niniejszego planu;

- 2) "granicach obszaru objętego rysunkiem planu" - należy przez to rozumieć te zewnętrzne linie rozgraniczające tereny o różnym przeznaczeniu lub różnych zasadach zagospodarowania, przy których wykreślono symbol granicy obszaru objętego rysunkiem planu, określony w legendzie rysunku planu;
- 3) "obszarze urbanistycznym" - należy przez to rozumieć fragment obszaru gminy, którego granice pokrywają się z granicami obrębu ewidencyjnego;
- 4) "przeznaczeniu terenu" - należy przez to rozumieć określone dla poszczególnych terenów zespoły uprawnień i zobowiązań do podejmowania działań w przestrzeni, służących realizacji określonych celów, wyodrębnione wg zasad i sposobów korzystania z nieruchomości, oznaczone w tekście zmiany planu i na rysunku miejscowego planu symbolem literowym;
- 5) "dopuszczeniu" należy przez to rozumieć uprawnienia do realizacji obiektów budowlanych lub form zagospodarowania wskazanych w zasadach i warunkach zagospodarowania terenu, które wykraczają poza ustalone w definicji przeznaczenie terenu określone niniejszą uchwałą;
- 6) "działce budowlanej" - należy przez to rozumieć nieruchomość gruntową lub działkę gruntu, której wielkość, cechy geometryczne, dostęp do drogi publicznej i wyposażenie w urządzenia infrastruktury technicznej są zgodne z pozostałymi ustaleniami niniejszego miejscowego planu oraz spełniają wymogi realizacji obiektów budowlanych wynikające z odrębnych przepisów;
- 7) "nieprzekraczalnej linii zabudowy" - należy przez to rozumieć linię, w której może być umieszczona ściana budynku bez jej przekraczania w kierunku linii rozgraniczającej ulicy lub innych wskazanych rysunkiem planu elementów zagospodarowania terenu, zakaz ten nie dotyczy elementów architektonicznych takich jak: balkon, wykusz, gzyms, okap dachu, zadaszenie wejścia, rynna, rura spustowa, podokienniki oraz innych detali wystroju architektonicznego, których wysunięcie poza ścianę budynku nie przekracza odległości 1,3m, chyba, że jest to linia zabudowy ustalona od napowietrznej linii elektroenergetycznej;
- 8) "udziale powierzchni terenu biologicznie czynnej" - należy przez to rozumieć wskaźnik urbanistyczny (liczbę niemianowaną) ustalony planem dla poszczególnego terenu lub działki budowlanej, uzyskany z podzielenia sumy powierzchni gruntu rodzimego pokrytego roślinnością oraz wodami powierzchniowymi na terenie lub działce budowlanej, a także 50% sumy powierzchni tarasów i stropodachów o powierzchni nie mniejszej niż 10 m², urządzonych jako stałe trawniki lub kwietniki na podłożu zapewniającym im naturalną vegetację, do powierzchni całego terenu lub działki budowlanej;
- 9) "stanie istniejącym" zagospodarowania terenu - należy przez to rozumieć stan zagospodarowania oraz stan granic prawnych terenu na dzień uchwalenia niniejszego planu;
- 10) "wysokości budynków" określonej w metrach - należy przez to rozumieć wysokość liczoną od poziomu terenu przy najniższym położonym wejściu do budynku lub jego części pierwszej kondygnacji nadziemnej budynku do najwyższego punktu przekrycia;
- 11) „przepisach szczególnych” należy przez to rozumieć zawarte w ustawach i rozporządzeniach przepisy oraz ograniczenia w zabudowie i zagospodarowaniu terenu wynikające z uchwał właściwych organów.
- 12) "tereny zabudowy usługowej" oznaczonym symbolem "U", należy przez to rozumieć przeznaczenie ograniczone do utrzymania istniejących oraz realizowania projektowanych budynków o funkcji administracji, kultury, gastronomii, sportu i rekreacji, z niezbędnymi do ich funkcjonowania budynkami o pomieszczeniach technicznych i gospodarczych, garażami oraz powierzchniami biologicznie czynnymi, dojazdami, miejscami postojowymi i obiektami infrastruktury technicznej, przy zachowaniu ograniczeń zawartych w rozdziale 2 niniejszej uchwały;
- 13) "tereny stacji paliw", oznaczonym symbolem "KSn", należy przez to rozumieć przeznaczenie ograniczone do zachowania istniejących oraz realizowania projektowanych budynków stacji paliw płynnych i gazowych z niezbędnymi do ich funkcjonowania budynkami o pomieszczeniach socjalnych, handlowych, technicznych i gospodarczych, garażami oraz terenami zieleni, dojazdami, miejscami postojowymi i obiektami infrastruktury technicznej;

§ 5. Na obszarach objętych planem ustala się zasady zabudowy:

- 1) linie rozgraniczające tereny o różnym przeznaczeniu lub zasadach zagospodarowania należy identyfikować w oparciu o ustalenia zawarte w przepisach rozdziału 2 niniejszej uchwały, a w przypadku braku takich ustaleń w oparciu o:

- a) punkty identyfikacyjne określone na rysunku planu,
 - b) trwale naniesienia lub granice własności - jako linie (punkty) pokrywające się z tymi elementami rysunku zmiany planu;
- 2) w sytuacji wyczerpania warunków określonych w pkt 1 niniejszego paragrafu, linie rozgraniczające tereny o różnym przeznaczeniu lub zasadach zagospodarowania należy identyfikować w oparciu o miary graficzne z rysunku planu;
 - 3) linie zabudowy - określono na rysunku planu punktami identyfikacyjnymi lub zwymiarowaniem;
 - 4) w pasie terenu określonym linią zabudowy i linią rozgraniczającą ulicę obowiązuje zakaz realizacji tymczasowych obiektów budowlanych chyba, że ustalenia zawarte w przepisach rozdziału 2 niniejszej uchwały stanowią inaczej;
 - 5) w terenach, na których przeznaczenie umożliwia realizację budynków, dopuszczalne jest sytuowanie budynków bezpośrednio przy granicy sąsiedniej działki budowlanej lub zbliżenie na odległości do 1,5m od granicy z sąsiednią działką budowlaną przy zachowaniu przepisów dotyczących dostępu do pomieszczeń naturalnego oświetlenia, zapewnienia w pomieszczeniach czasu nasłonecznienia, zachowania bezpieczeństwa pożarowego oraz przy zachowaniu pozostałych ustaleń planu;
 - 6) w terenach określonych planem, obowiązuje zakaz realizacji ogrodzeń o wysokości powyżej 1,8m;
 - 7) obowiązuje zakaz realizacji ogrodzeń od strony ulic:
 - a) z prefabrykatów betonowych,
 - b) o wypełnieniu powierzchni powyżej 60%.

Rozdział 2.

Zasady ochrony i kształtowania ładu przestrzennego oraz zasady i warunki kształtowania zagospodarowania na wydodrębnionych terenach.

§ 6. Ustala się następujące przeznaczenie i szczególne warunki zagospodarowania oraz ograniczenia w użytkowaniu dla terenu, który został oznaczony na rysunku planu Nr 1 symbolem 14.25.KD-G:

- 1) przeznaczenie: tereny dróg publicznych - droga główna;
- 2) zasady i warunki zagospodarowania terenu: poszerzenie pasa drogowego drogi wojewódzkiej Nr 725.

§ 7. Ustala się następujące przeznaczenie i szczególne warunki zagospodarowania oraz ograniczenia w użytkowaniu dla terenu, który został oznaczony na rysunku planu Nr 1 symbolem 14.26.KSn:

- 1) przeznaczenie: tereny stacji paliw;
- 2) zasady i warunki zagospodarowania terenu:

a) zasady zabudowy:

- budynki o wysokości do 9m,
- połacie dachowe o nachyleniu od 5% do 100%,
- wielkość powierzchni zabudowy w stosunku do powierzchni działki do 30%,
- w budynkach obsługi stacji paliw dopuszcza się realizację pomieszczeń o funkcji handlu i gastronomii,

b) zasady ochrony środowiska, przyrody i krajobrazu kulturowego:

- ustala się zasadę równoczesnej lub wyprzedzającej realizacji elementów infrastruktury technicznej zapewniającej ochronę wód przed zanieczyszczeniem w stosunku do realizacji obiektów i urządzeń ustalonych zmianą planu funkcji zagospodarowania terenu,
- w zakresie zaopatrzenia w energię ciepłą ustala się preferencje dla niewęglowych czynników w tym kolektorów słonecznych, pomp ciepłych, gazu, oleju opałowego i energii elektrycznej,
- udział powierzchni terenu biologicznie czynnej, co najmniej 10% terenu,
- obowiązuje zachowanie standardów jakości środowiska na granicy działki budowlanej, do której inwestor posiada tytuł prawny, odpowiednich dla przeznaczenia terenu określonego dla działek sąsiednich,

- teren nie podlega ochronie przed hałasem w myśl przepisów szczególnych,
- c) nie ustala się zasad ochrony dziedzictwa kulturowego i zabytków oraz dóbr kultury współczesnej oraz szczegółowych zasad i warunków scalania i podziału nieruchomości,
- d) zasady obsługi komunikacyjnej:
 - dostępność komunikacyjna z drogi wojewódzkiej Nr 725 jednym zjazdem publicznym na warunkach określonych przez właściwego zarządcę drogi,
 - miejsca postojowe wyłącznie w obrębie terenu, minimum dla 10 samochodów osobowych i 2 dla samochodów ciężarowych,
- e) zasady obsługi systemami infrastruktury technicznej:
 - zaopatrzenie w wodę z istniejącego wodociągu w drodze gminnej lub w oparciu o własne ujęcie wody na warunkach przepisów szczególnych,
 - odprowadzenie ścieków bytowych do bezodpływowego zbiornika na nieczystości ciekłe lub do zakładowej oczyszczalni ścieków,
 - odprowadzenie wód opadowych i roztopowych do rowów, do ziemi lub powierzchniowo przy zachowaniu przepisów szczególnych,
 - w obrębie terenu, przez który przebiega linia elektroenergetyczna 15kV dopuszcza się przebudowę linii ze zmianą trasy i realizację stacji transformatorowych według zapotrzebowania,
 - doprowadzenie energii elektrycznej z istniejącej linii średniego napięcia i projektowanej stacji transformatorowej w obrębie terenu lub z istniejących linii niskiego napięcia,
 - istniejąca linia elektroenergetyczna 15kV do zachowania lub przebudowy na kablową na warunkach dysponenta sieci,
 - w pasach terenu o szerokości 7,5m od osi linii elektroenergetycznej 15kV i 7,5m od osi stacji transformatorowych słupowych dopuszczalna jest realizacja budynków przy zachowaniu warunków bezpieczeństwa ustalonych przepisami szczególnymi,
 - usuwanie odpadów komunalnych i produkcyjnych na zasadach określonych w obowiązujących przepisach
 - w oparciu o niezbędne urządzenia służące gromadzeniu odpadów w celu ich przygotowania do transportu do miejsc odzysku lub unieszkodliwiania,
- f) nie ustala się sposobów i terminów tymczasowego zagospodarowania, urządzania i użytkowania terenu,
- g) na elewacjach budynków od strony drogi, dopuszcza się realizację nośników reklam:
 - płaskich przylegających do ściany,
 - o powierzchni nie przekraczającej 20% powierzchni całkowitej ściany budynku,
- h) teren stanowi jedną działkę budowlaną.

§ 8. Ustala się następujące przeznaczenie i szczególne warunki zagospodarowania oraz ograniczenia w użytkowaniu dla terenu, który został oznaczony na rysunku planu Nr 2 symbolem 14.27.KD-G:

1) przeznaczenie: tereny dróg publicznych - droga główna;

2) zasady i warunki zagospodarowania terenu:

a) poszerzenie pasa drogowego drogi wojewódzkiej Nr 725,

b) teren położony w Obszarze Chronionego Krajobrazu Bolimowsko-Radziejowickiego z doliną środkowej Rawki (projektowanego Obszaru Chronionego Krajobrazu Górnej i Środkowej Rawki), realizacja zagospodarowania podlega rygorom ochrony, określonym przepisami szczególnymi.

§ 9. Ustala się następujące przeznaczenie i szczególne warunki zagospodarowania oraz ograniczenia w użytkowaniu dla terenu, który został oznaczony na rysunku planu Nr 2 symbolem 14.28.U:

1) przeznaczenie: tereny zabudowy usługowej;

2) zasady i warunki zagospodarowania:

a) zasady zabudowy:

- dopuszcza się realizację lokali mieszkalnych w budynku o funkcji usługowej o udziale powierzchni użytkowej budynku do 30%,
- wysokość budynków usługowych do 9m,
- wysokość pozostałych budynków – jedna kondygnacja nadziemna, maksymalnie do 6m,
- połacie dachowe budynku usługowego o nachyleniu od 5% do 100%,
- połacie dachowe na pozostałych budynkach o nachyleniu od 2% do 100%,
- wielkość powierzchni zabudowy w stosunku do powierzchni działki do 70%,

b) zasady ochrony środowiska, przyrody i krajobrazu kulturowego:

- teren położony w Obszarze Chronionego Krajobrazu Bolimowsko-Radziejowickiego z doliną środkowej Rawki (projektowanego Obszaru Chronionego Krajobrazu Górnej i Środkowej Rawki), realizacja zagospodarowania podlega rygorom ochrony, określonym przepisami szczególnymi,
- ustala się zasadę równoczesnej lub wyprzedzającej realizacji elementów infrastruktury technicznej zapewniającej ochronę wód przed zanieczyszczeniem w stosunku do realizacji obiektów i urządzeń ustalonych zmianą planu funkcji zagospodarowania terenu,
- w zakresie zaopatrzenia w energię ciepłą ustala się preferencje dla niewęglowych czynników w tym kolektorów słonecznych, pomp ciepłych, gazu, oleju opałowego i energii elektrycznej,
- udział powierzchni terenu biologicznie czynnej, co najmniej 10% działki budowlanej,
- obowiązuje zakaz realizacji przedsięwzięć mogących zawsze lub potencjalnie znacząco oddziaływać na środowisko,

c) nie ustala się zasad ochrony dziedzictwa kulturowego i zabytków oraz dóbr kultury współczesnej,

d) zasady obsługi komunikacyjnej:

- dostępność komunikacyjna z drogi wojewódzkiej Nr 725 zjazdem publicznym, wspólnym dla działki Nr 165/6 i 165/8, na warunkach określonych przez właściwego zarządcę drogi ograniczonym do uczestników ruchu skręcających w prawo,
- dostępność komunikacyjna do drogi gminnej za pośrednictwem działki Nr 165/6 i istniejącego zjazdu,
- miejsca postojowe wyłącznie w obrębie terenu, dla samochodów osobowych minimum 10 stanowisk i dla autokarów minimum 2 stanowiska,

e) zasady obsługi systemami infrastruktury technicznej:

- zaopatrzenie w wodę z istniejącego wodociągu w drodze gminnej lub w oparciu o istniejące instalacje na działce Nr 165/6,
- odprowadzenie ścieków bytowych do bezodpływowego zbiornika na nieczystości ciekłe lub do zakładowej oczyszczalni ścieków,
- odprowadzenie wód opadowych i roztopowych do ziemi lub powierzchniowo przy zachowaniu przepisów szczególnych,
- doprowadzenie energii elektrycznej z istniejącej linii niskiego napięcia,
- usuwanie odpadów komunalnych na zasadach określonych w obowiązujących przepisach - w oparciu o niezbędne urządzenia służące gromadzeniu odpadów w celu ich przygotowania do transportu do miejsc odzysku lub unieszkodliwiania,

f) nie ustala się sposobów i terminów tymczasowego zagospodarowania, urządzania i użytkowania terenu,

g) na elewacjach budynku od strony ulicy, dopuszcza się realizację nośników reklam:

- płaskich przylegających do ściany,
- o powierzchni nie przekraczającej 10% powierzchni całkowitej ściany budynku,

h) teren stanowi uzupełnienie działki budowlanej oznaczonej działką ewidencyjną Nr 165/6.

Rozdział 3.

Postanowienia końcowe

§ 10. Nie sformułowano rozstrzygnięcia o sposobie realizacji inwestycji z zakresu infrastruktury technicznej, które należą do zadań własnych gminy, oraz zasadach ich finansowania – zadania nie występują.

§ 11. Traci moc obowiązującą Uchwała Nr VII/45/03 Rady Gminy Rawa Mazowiecka z dnia 9 lipca 2003r.w sprawie zmiany miejscowego planu zagospodarowania przestrzennego gminy Rawa Mazowiecka (obszary wsi: Bogusławki Duże, Bogusławki Małe, Byszewice, Głuchówek, Nowy Głuchówek, Kaleń, Leopoldów, Matyldów, Pukinin i Świnice) (Dziennik Urzędowy Województwa Łódzkiego Nr 264, poz. 2325) w zakresie ustaleń dotyczących fragmentów obszarów o symbolach 14.06.R. i 14.11.R objętych niniejszym planem.

§ 12. 1. Uchwała podlega ogłoszeniu w Dzienniku Urzędowym Województwa Łódzkiego.

2. Uchwała wchodzi w życie po upływie 30 dni od dnia ogłoszenia w Dzienniku Urzędowym Województwa Łódzkiego.

Przewodniczący Rady Gminy
Rawa Mazowiecka

Tadeusz Pazurek

Załącznik Nr 1 do Uchwały Nr V/17/11
Rady Gminy Rawa Mazowiecka
z dnia 28 stycznia 2011 r.
Zalacznik1.jpg

Rysunek Nr 1

Załącznik Nr 2 do Uchwały Nr V/17/11
Rady Gminy Rawa Mazowiecka
z dnia 28 stycznia 2011 r.
Zalacznik2.jpg

Rysunek Nr 2

WYCINEK Z MAPY ZASADNICZEJ

v SKALI 1:1000.....Nr ark. mapy 123-212-163
 woj. łódzkie powiat rawski
 gmina /miasto Rawa Mazowiecka
 bież. Kalendarz.....

STAROSTWO POWIATOWE w RAWIE MAZOWIECKIEJ
 WYDZIAŁ GEODEZJI, KATASTRU I GOSPODARSTWA NIERUCHOMOŚCIAMI
 Poświadczam się zgodność niniejszej mapy
 z oryginałem przejętym do państwowego
 zasobu geodezyjnego i kartograficznego
 w dniu
 pod nr
 Niniejsza
 projektów
 Rawa Mazowiecka 2009.10.08
 miejscowość i data podpis

Z up. STAROSTY

Teresa Rybiak
 Specjalista
 Uprawnienia MGP i B Nr 8842

STAROSTWO POWIATOWE
 w Rawie Mazowieckiej
 WYDZIAŁ GEODEZJI
 KATASTRU I GOSPODARSTWA
 NIERUCHOMOŚCIAMI
 w dniu 2009.10.08
 nr 1630-1/2009
 podpis.....


Z up. STAROSTY

Teresa Rybiak
 Specjalista
 Uprawnienia MGP i B Nr 8842

Z up. STAROSTY

Teresa Rybiak
 Specjalista
 Uprawnienia MGP i B Nr 8842

MIEJSCOWY PLAN ZAGOSPODAROWANIA PRZESTRZENNEGO
GMINA RAWA MAZOWIECKA
 FRAGMENT OBSZARU WSI KALEŃ
 Rysunek Nr 1 Skala 1: 1000
 Załącznik Nr 1 do Uchwały Nr V/17/2011
 Rady Gminy Rawa Mazowiecka z dnia 28 stycznia 2011r.

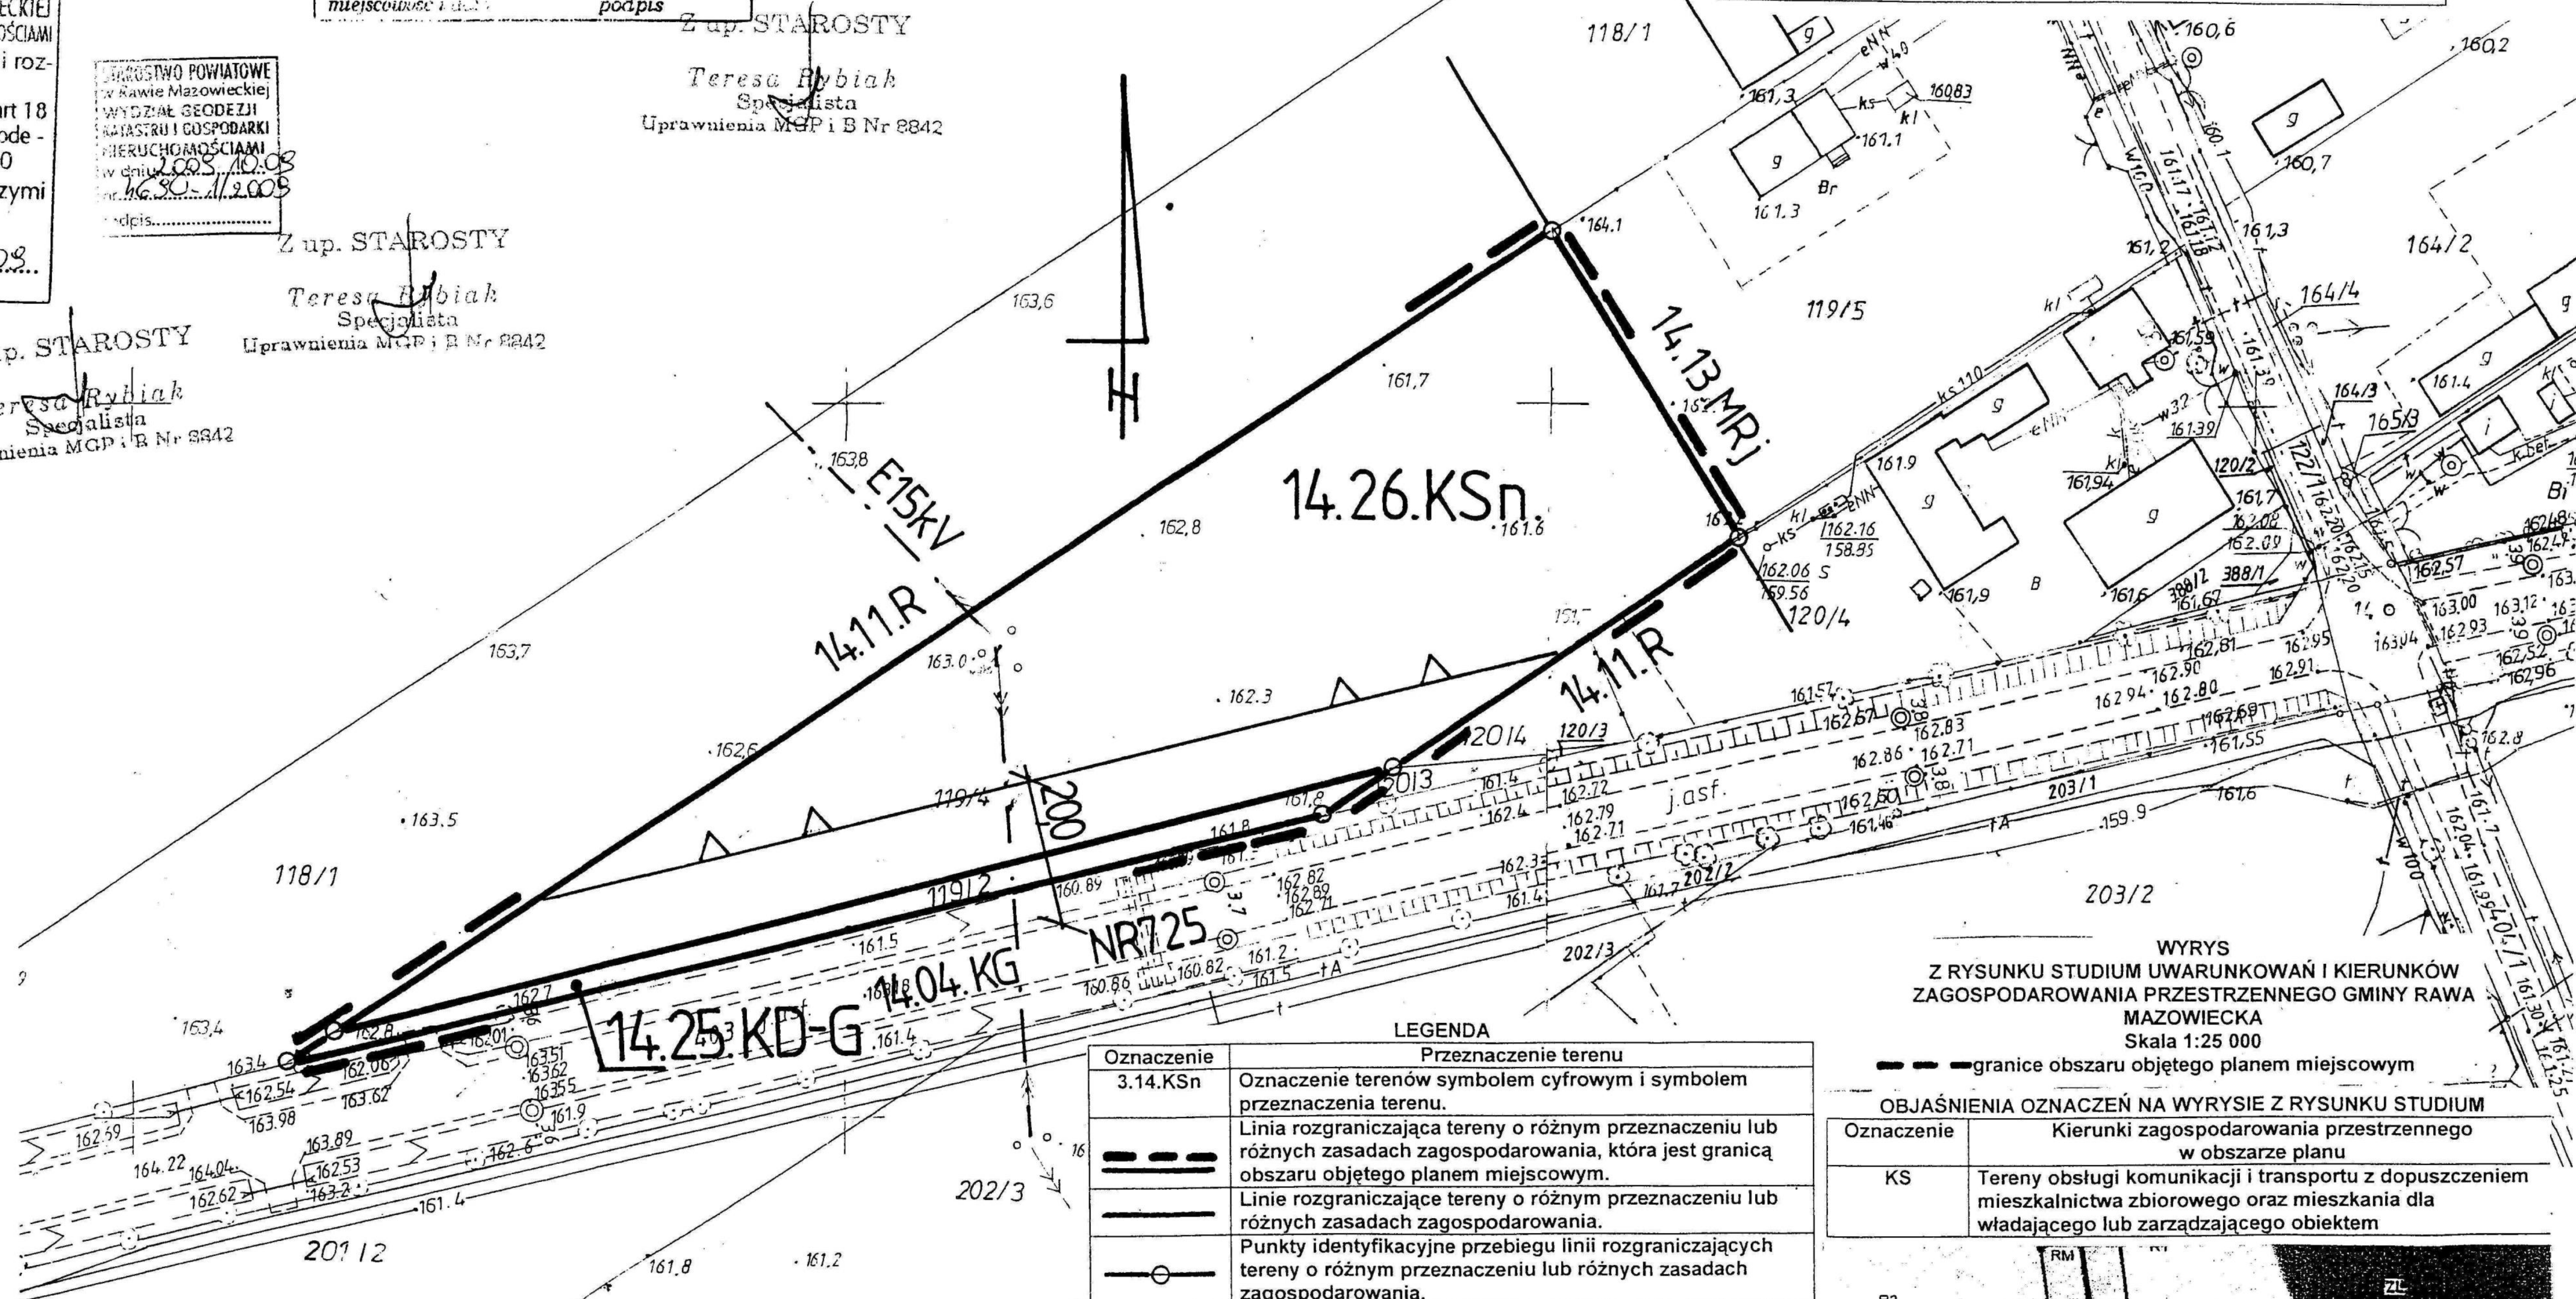

LEGENDA

Oznaczenie	Przeznaczenie terenu
3.14.KSn	Oznaczenie terenów symbolem cyfrowym i symbolem przeznaczenia terenu.
	Linia rozgraniczająca tereny o różnym przeznaczeniu lub różnych zasadach zagospodarowania, która jest granicą obszaru objętego planem miejscowym.
	Linie rozgraniczające tereny o różnym przeznaczeniu lub różnych zasadach zagospodarowania.
	Punkty identyfikacyjne przebiegu linii rozgraniczających tereny o różnym przeznaczeniu lub różnych zasadach zagospodarowania.
	Linia zabudowy - nieprzekraczalna.
	Zwymiarowanie linii zabudowy oraz linii rozgraniczających tereny o różnym przeznaczeniu lub różnych zasadach zagospodarowania w metrach.
	Linie osiowe sieci infrastruktury technicznej
E15KV	Oznaczenie linii elektroenergetycznych średniego napięcia
KSn	Tereny stacji paliw

0,6

OBJAŚNIENIA OZNACZEŃ DOTYCZĄCYCH PRZEZNACZENIA TERENU W OTOCZENIU OBSZARU PLANU MIEJSCOWEGO



Oznaczenie	Przeznaczenie terenu
R	Roślinność
MRJ	Zabudowa zagrodowa z mieszkaniowo-usługową
KG	Ulica (droga) główna


WYRYS
 Z RYSUNKU STUDIUM UWARUNKOWAŃ I KIERUNKÓW
 ZAGOSPODAROWANIA PRZESTRZENNEGO GMINY RAWA
 MAZOWIECKA
 Skala 1:25 000

--- granice obszaru objętego planem miejscowym

OBJAŚNIENIA OZNACZEŃ NA WYRYSIE Z RYSUNKU STUDIUM

Oznaczenie	Kierunki zagospodarowania przestrzennego w obszarze planu
KS	Tereny obsługi komunikacji i transportu z dopuszczeniem mieszkalnictwa zbiorowego oraz mieszkania dla władającego lub zarządzającego obiektem

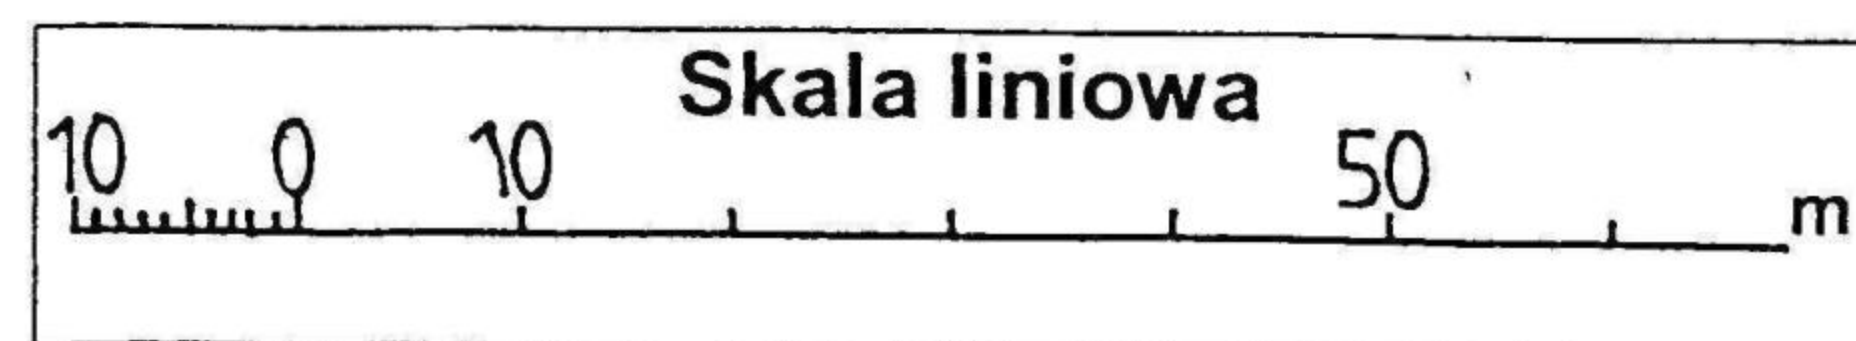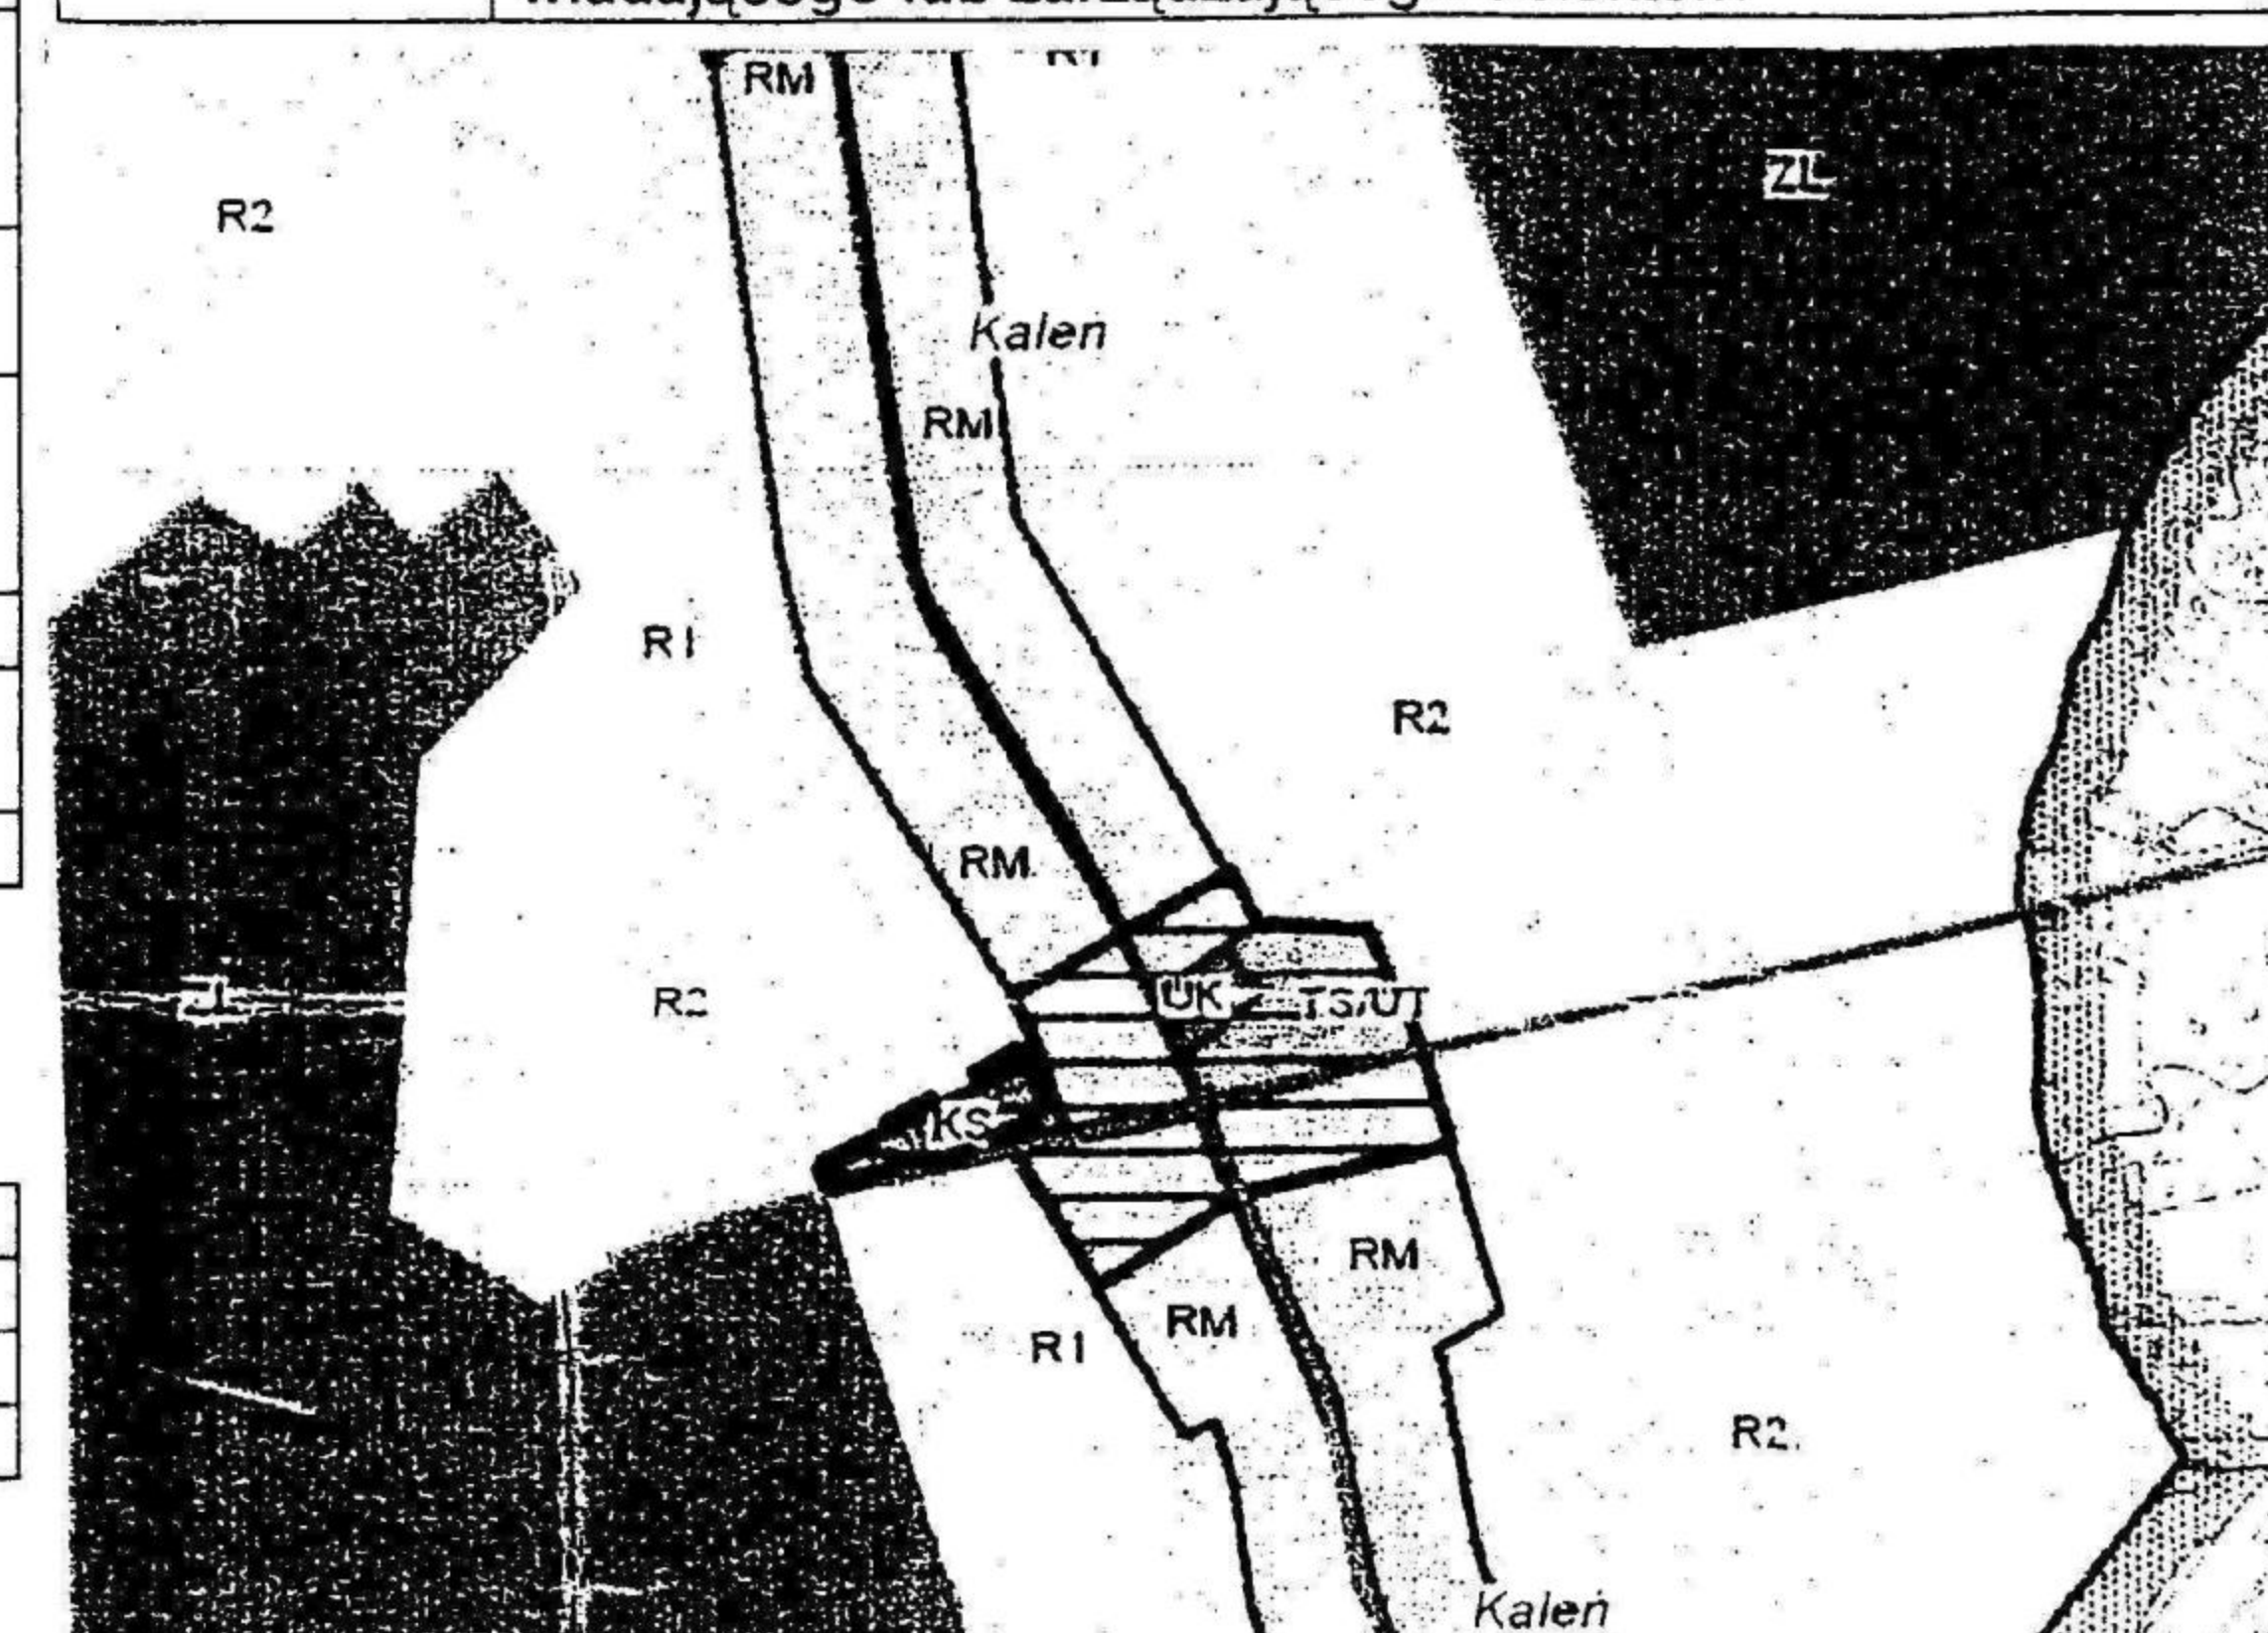

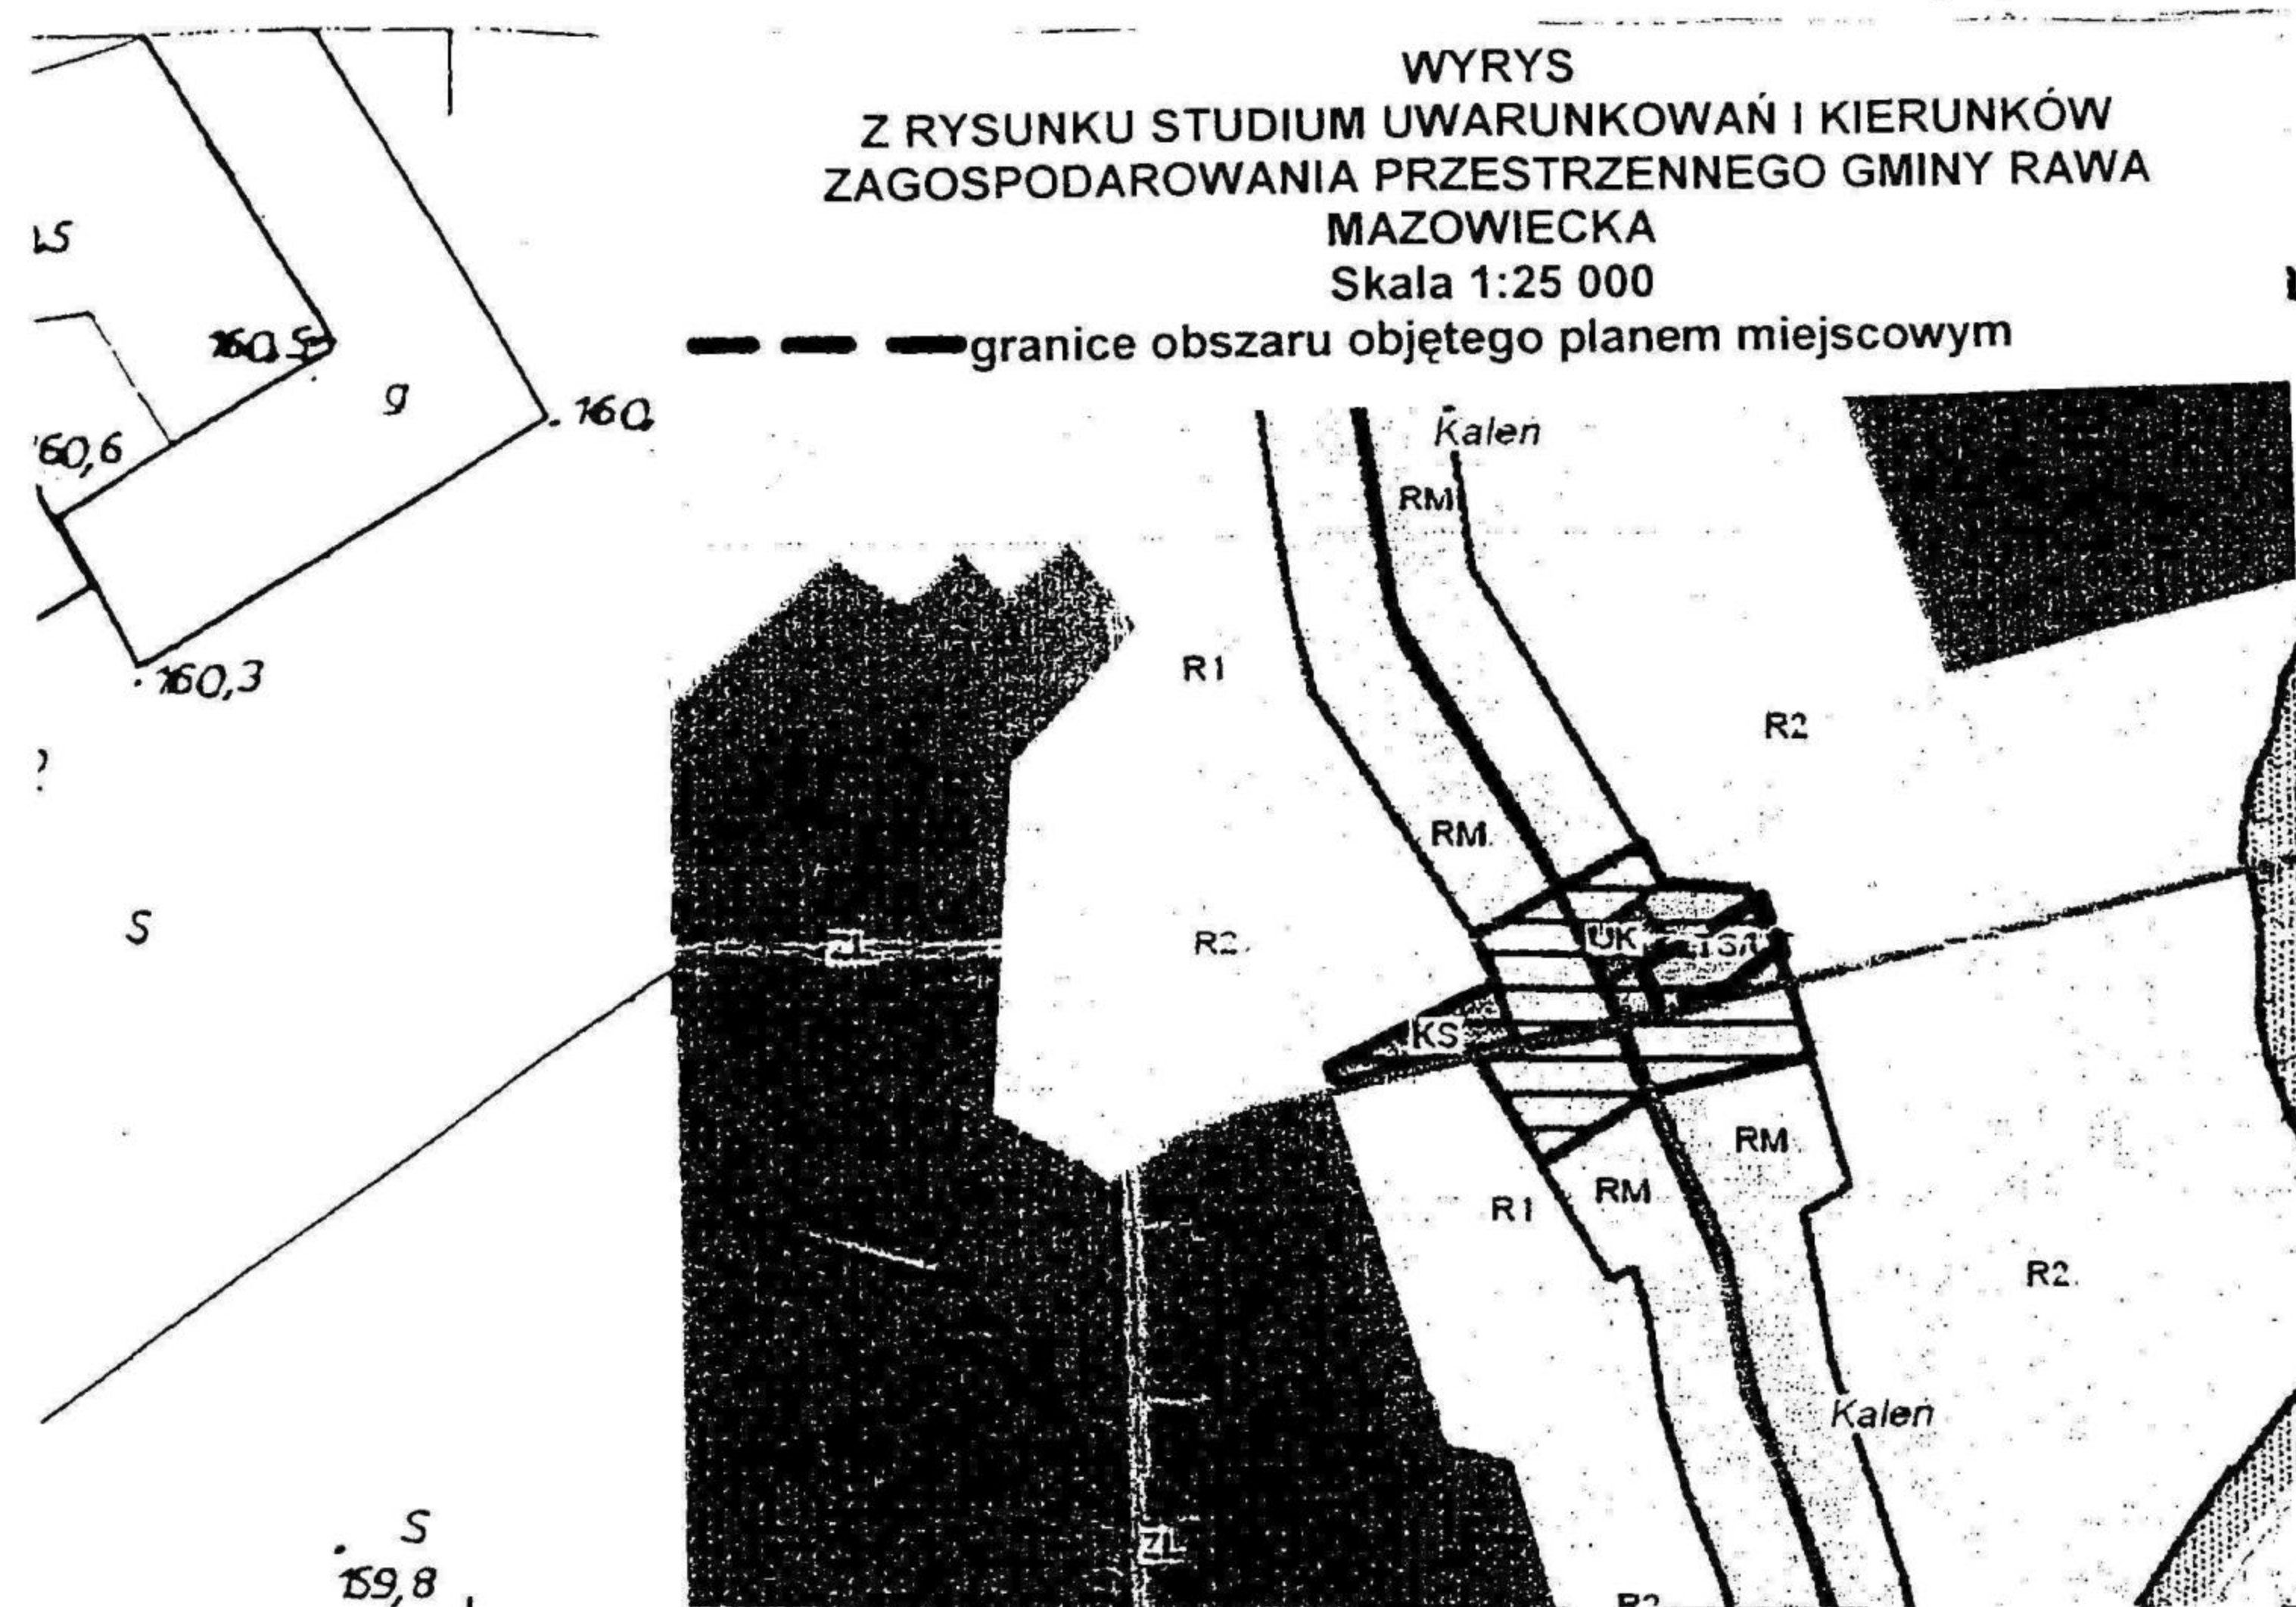

ROZSTWO POWIATOWE W RAKWIE I ZAGWIECKICH
WYDZIAŁ GEODEZJI, KATASTRU I GOSPODARKI NIERUCHOMOŚCIAMI



W obszarze oznaczonym linią
dokonano aktualizacji treści mapy zasadniczej
Dokumenty z pomiaru uzupełniającego
przyjęto do zasobu powiatowego w dniu
2008. M. 06..... i zaewidencjonowano
pod nr. 1054-26/2008.....
Niniejsza mapa może służyć do celów projektowych
Projektowane obiekty budowlane wymagające
pozwolenia na budowę podlegają wytyczeniu
i inwentaryzacji powykonawczej przez jednostki
uprawnione do wykonywania prac geodezyjnych

Rawa Mazowiecka 2008. M. 06
miejscowość i data podpis

Z up. STAROSTY
Eugeniusz Pleskot
Specjalista
Uprawnienia GUG i K Nr 4340

OBJAŚNIENIA OZNACZEŃ NA WYRYSIE Z RYSUNKU STUDIUM	
Oznaczenie	Kierunki zagospodarowania przestrzennego w obszarze planu
TS/UT	Tereny usług sportu, rekreacji i obsługi turystyki z dopuszczeniem obiektów obsługi komunikacji i obiektów służących urządzaniu imprez o charakterze masowym, z dopuszczeniem zabudowy zamieszkania zbiorowego i mieszkaniowej (poza terenami dolin rzecznych).

MIEJSKOWY PLAN ZAGOSPODAROWANIA PRZESTRZENNEGO
GMINA RAWA MAZOWIECKA
FRAGMENT OBSZARU WSI KALEŃ
Rysunek Nr 2 Skala 1: 1000
Załącznik Nr 2 do Uchwały Nr V/17/2011r.
Rady Gminy Rawa Mazowiecka z dnia 28 stycznia 2011r.

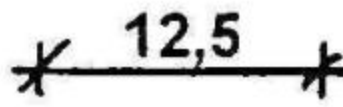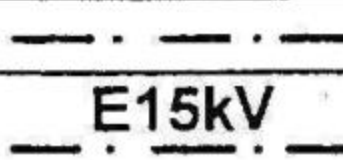LEGENDA	
Oznaczenie	Przeznaczenie terenu
3.14.U	Oznaczenie terenów symbolem cyfrowym i symbolem przeznaczenia terenu.
	Linia rozgraniczająca tereny o różnym przeznaczeniu lub różnych zasadach zagospodarowania, która jest granicą obszaru objętego planem miejscowym.
	Linie rozgraniczające tereny o różnym przeznaczeniu lub różnych zasadach zagospodarowania.
	Punkty identyfikacyjne przebiegu linii rozgraniczających tereny o różnym przeznaczeniu lub różnych zasadach zagospodarowania.
	Linia zabudowy - nieprzekraczalna.
	Zwymiarowanie linii zabudowy oraz linii rozgraniczających tereny o różnym przeznaczeniu lub różnych zasadach zagospodarowania w metrach.
	Linie osiowe sieci infrastruktury technicznej
	Oznaczenie linii elektroenergetycznych średniego napięcia
	Granica Obszaru Chronionego Krajobrazu
U	Tereny zabudowy usługowej

OBJAŚNIENIA OZNACZEŃ DOTYCZĄCYCH PRZEZNACZENIA TERENU W OTOCZENIU OBSZARU PLANU MIEJSOWEGO	
Oznaczenie	Przeznaczenie terenu
R	Rolnictwo
MRj	Zabudowa zagrodowa z mieszkaniowo-usługowa
KG	Ulica (droga) główna

