

UCHWAŁA NR XXIII/138/16
RADY GMINY RAWA MAZOWIECKA
z dnia 27 października 2016r.

w sprawie miejscowego planu zagospodarowania przestrzennego gminy Rawa Mazowiecka, fragmenty wsi: Bogusławki Duże, Bogusławki Małe, Boguszyce, Byszewice, Chrusty, Dziurdzioły, Garłów, Głuchówek, Kaliszki, Leopoldów, Linków, Lutkówka, Małgorzatów, Nowa Wojska, Pasięka Wałowska, Pukinin, Stara Wojska, Stary Dwór, Ścieki, Świnice, Wilkowice, Wołucza, Zagórze, Zarzecze, Zielone i Żydomice

Na podstawie art.18 ust. 2 pkt 5 ustawy z dnia 8 marca 1990r. o samorządzie gminnym (Dz. U. z 2016 r. poz.446), art.15 ust. 2, art. 20 ust. 1, art. 27 i art. 29 ustawy z dnia 27 marca 2003r. o planowaniu i zagospodarowaniu przestrzennym (Dz. U. z 2016 r. poz. 778, poz. 904, poz. 961) w nawiązaniu do Uchwały Nr XXXIX/210/2014 Rady Gminy Rawa Mazowiecka z dnia 25 czerwca 2014 r. w sprawie przystąpienia do sporządzenia miejscowego planu zagospodarowania przestrzennego gminy Rawa Mazowiecka, fragmenty wsi: Bogusławki Duże, Bogusławki Małe, Boguszyce, Byszewice, Chrusty, Dziurdzioły, Garłów, Głuchówek, Kaliszki, Leopoldów, Linków, Lutkówka, Małgorzatów, Nowa Wojska, Pasięka Wałowska, Pukinin, Stara Wojska, Stary Dwór, Ścieki, Świnice, Wilkowice, Wołucza, Zagórze, Zarzecze, Zielone i Żydomice. Rada Gminy Rawa Mazowiecka uchwala, co następuje:

Rozdział 1
Ustalenia ogólne

§ 1. Rozstrzyga się o sposobie rozpatrzenia nieuwzględnionych uwag do projektu miejscowego planu zagospodarowania przestrzennego gminy Rawa Mazowiecka, fragmenty wsi: Bogusławki Duże, Bogusławki Małe, Boguszyce, Byszewice, Chrusty, Dziurdzioły, Garłów, Głuchówek, Kaliszki, Leopoldów, Linków, Lutkówka, Małgorzatów, Nowa Wojska, Pasięka Wałowska, Pukinin, Stara Wojska, Stara Wojska, Stary Dwór, Ścieki, Świnice, Wilkowice, Wołucza, Zagórze, Zarzecze, Zielone i Żydomice wg treści załącznika Nr 1 do uchwały.

§ 2. Stwierdza się, że projekt miejscowego planu zagospodarowania przestrzennego gminy Rawa Mazowiecka, fragmenty wsi: Bogusławki Duże, Bogusławki Małe, Boguszyce, Byszewice, Chrusty, Dziurdzioły, Garłów, Głuchówek, Kaliszki, Leopoldów, Linków, Lutkówka, Małgorzatów, Nowa Wojska, Pasięka Wałowska, Pukinin, Stara Wojska, Stara Wojska, Stary Dwór, Ścieki, Świnice, Wilkowice, Wołucza, Zagórze, Zarzecze, Zielone i Żydomice, nie narusza ustaleń studium uwarunkowań i kierunków zagospodarowania przestrzennego gminy Rawa Mazowiecka, przyjętego uchwałą Nr XXXII/176/13 Rady Gminy Rawa Mazowiecka z dnia 28 listopada 2013 r. w sprawie uchwalenia studium uwarunkowań i kierunków zagospodarowania przestrzennego gminy Rawa Mazowiecka.

§ 3. 1. Integralną częścią uchwały w sprawie planu miejscowego są rysunki Nr 1 do 33 miejscowego planu będące załącznikami Nr 2 do 34 do uchwały.

2 Szczegółowy przebieg granic obszarów objętych miejscowym planem jest określony na rysunkach miejscowego planu.

3. Obowiązujący zakres rysunków miejscowego planu obejmuje:

- 1) tereny określone symbolem cyfrowym i symbolem przeznaczenia terenu;

- 2) linie rozgraniczające tereny o różnym przeznaczeniu lub różnych zasadach zagospodarowania, które są granicą obszaru objętego planem miejscowym;
- 3) linie rozgraniczające tereny o różnym przeznaczeniu lub różnych zasadach zagospodarowania terenu;
- 4) punkty identyfikacyjne przebiegu linii rozgraniczających tereny o różnym przeznaczeniu lub różnych zasadach zagospodarowania terenu;
- 5) linie podziału wewnętrznego terenów - zasada podziału na działki budowlane;
- 6) nieprzekraczalne linie zabudowy;
- 7) punkty identyfikacyjne przebiegu linii zabudowy;
- 8) zwymiarowanie linii zabudowy oraz linii rozgraniczających tereny o różnym przeznaczeniu lub różnych zasadach zagospodarowania w metrach;
- 9) granice obszarów występowania stanowisk archeologicznych;
- 10) granice stref ochrony archeologicznej;
- 11) granice rezerwatu przyrodniczego „Rawka”;
- 12) granice Obszaru Chronionego Krajobrazu;
- 13) granice Obszaru Natura 2000 Dolina Rawki (PLH1000015);
- 14) granice obszarów zagrożenia powodziowego;
- 15) granice obszarów narażonych na niebezpieczeństwo osuwania się mas ziemnych.

4. Miejscowym planem zagospodarowania przestrzennego ustala się stawkę procentową służącą naliczaniu opłaty z tytułu wzrostu wartości nieruchomości w wysokości 30% dla terenów, o symbolach: 1.20.MNu, 1.21.MNu, 2.28.MNu, 2.29.MNu, 2.30.MNu, 3.93.MNu, 3.100.MNu, 3.103.MNu, 3.104.MNu, 3.111.MNu, 3.114.MNu, 3.117.MNu, 3.118.MNu, 3.119.MNu, 4.42.MNu, 4.43.MNu, 5.82.MNu, 5.83.MNu, 5.86.MNu, 6.27.MNu, 6.28.MNu, 7.26.MNu, 8.67.MNu, 8.69.MNu, 8.70.MNu, 8.74.MNu, 8.75.MNu, 15.19.MN, 27.61.MNu, 30.81.MNu, 35.33.MNu, 37.09.MNu, 37.10.MNu, 37.11.MNu, 37.16.MNu, 39.13.MNu, 41.113.MNu, 42.70.PG, 42.75.MNu, 43.29.MNu, 43.30.MNu, 44.39.MNu, 44.40.MNu, 46.38.MN, 47.34.MN, 47.35.MN, 47.36.MN, 47.37.MN, 47.38.MNu, 47.39.MNu, 48.48.MNu,

5. Dla pozostałych terenów nie wymienionych w ust. 4, ustala się stawkę procentową służącą naliczaniu opłaty z tytułu wzrostu wartości nieruchomości w wysokości 1%.

§ 4. 1. Pojęcia i określenia użyte w planie, a nie zdefiniowane w niniejszym paragrafie, należy rozumieć zgodnie z ogólnie obowiązującymi przepisami prawa obowiązującego wg stanu na dzień podjęcia niniejszej uchwały.

2. Jeżeli pojęcia i określenia użyte w planie, a nie zdefiniowane w niniejszym paragrafie, posiadają różne definicje w ogólnie obowiązujących przepisach prawa, należy stosować ich znaczenie wg przepisów o planowaniu i zagospodarowaniu przestrzennym.

3. Ileż w planie miejscowym jest mowa o:

- 1) "obszarze planu", należy przez to rozumieć nieruchomości lub ich części położone w granicach niniejszego planu;
- 2) "obszarze urbanistycznym", należy przez to rozumieć fragment obszaru gminy, którego granice pokrywają się z granicami obrębu ewidencyjnego;
- 3) "terenach", należy przez to rozumieć wydzielone liniami rozgraniczającymi w obszarze planu, nieruchomości lub ich części, dla których zostały określone niniejszym planem różne przeznaczenia

lub różne zasady zagospodarowania i które zostały oznaczone w tekście miejscowego planu oraz na rysunku miejscowego planu symbolami cyfrowymi;

- 4) "przeznaczeniu", należy przez to rozumieć określone dla poszczególnych terenów zespoły uprawnień i zobowiązań do podejmowania działań w przestrzeni, służących realizacji określonych celów, wyodrębnione wg zasad i sposobów korzystania z nieruchomości, oznaczone w tekście planu i na rysunku planu symbolami literowymi;
- 5) "dopuszczeniu" należy przez to rozumieć uprawnienia do realizacji na działce budowlanej obiektów budowlanych lub form zagospodarowania wskazanych w zasadach i warunkach zagospodarowania terenu, które wykraczają poza ustalone w definicji przeznaczenia terenu określonej w ust. 4 niniejszego paragrafu jako towarzyszących istniejącym lub realizowanym obiektom budowlanym o funkcjach zgodnych z przeznaczeniem ustalonym w rozdziale 2 uchwały, o udziale powierzchni użytkowej wszystkich budynków na działce budowlanej nie przekraczającym 45 %, przy zachowaniu pozostałych ustaleń planu;
- 6) "granicach obszaru objętego rysunkiem planu", należy przez to rozumieć te zewnętrzne linie rozgraniczające tereny o różnym przeznaczeniu lub różnych zasadach zagospodarowania, przy których wykreślono symbol granicy (określony w legendzie rysunku planu) obszaru objętego rysunkiem planu;
- 7) "nieprzekraczalnej linii zabudowy", należy przez to rozumieć linię, w której może być umieszczona ściana budynku bez jej przekraczania w kierunku linii rozgraniczającej ulicy lub innych wskazanych rysunkiem planu elementów zagospodarowania terenu; zakaz ten nie dotyczy elementów architektonicznych takich jak: balkon, wykusz, gzyms, okap dachu, zadaszenie wejścia, rynna, rura spustowa, podokienniki oraz innych detali wystroju architektonicznego, których wysunięcie poza ścianę budynku nie przekracza odległości 1,3 m chyba, że jest to linia zabudowy ustalona od napowietrznej linii elektroenergetycznej;
- 8) "nieprzekraczalnej linii realizacji ogrodzeń", należy przez to rozumieć linię, w której może być umieszczone ogrodzenie bez jej przekraczania w kierunku linii rozgraniczającej ulicy lub innych wskazanych rysunkiem planu elementów zagospodarowania terenu;
- 9) „udziale procentowym powierzchni biologicznie czynnej”, należy przez to rozumieć wskaźnik urbanistyczny (liczbę niemianowaną) ustalony planem dla działki budowlanej, uzyskany z podzielenia sumy powierzchni gruntu rodzimego pokrytego roślinnością oraz wodami powierzchniowymi na działce budowlanej, a także 50% sumy powierzchni tarasów i stropodachów o powierzchni nie mniejszej niż 10 m², urządzonych jako stałe trawniki lub kwietniki na podłożu zapewniającym im naturalną vegetację, do powierzchni działki budowlanej;
- 10) "linii podziału wewnętrznego terenów o różnym przeznaczeniu lub zasadach zagospodarowania", należy rozumieć linię określoną rysunkiem planu określającą zasadę podziału na działki budowlane;
- 11) "stanie istniejącym" zagospodarowania terenu, należy przez to rozumieć stan zagospodarowania oraz stan granic prawnych terenu na dzień uchwalenia niniejszego planu;
- 12) "polu widoczności", należy przez to rozumieć powierzchnię w obrębie skrzyżowania ulic poza jezdniami, wolną od przeszkód wyższych niż 0,75 m;

- 13) "zachowaniu obiektów budowlanych lub przyrodniczych" w poszczególnych terenach, należy przez to rozumieć: dopuszczalność wykonywania na istniejących obiektach budowlanych przebudowy, rozbudowy, nadbudowy, odbudowy i remontów, a na istniejących obiektach przyrodniczych wykonywania zabiegów pielęgnacyjnych i odtworzeniowych przy spełnieniu warunków i parametrów zabudowy określonych planem;
- 14) "wysokości budynków" określonej w metrach, należy przez to rozumieć wysokość liczoną od poziomu terenu przy najniższym wejściu do budynku lub jego części pierwszej kondygnacji nadziemnej budynku do najwyższego punktu przekrycia;
- 15) "badaniach archeologicznych w formie nadzorów", należy przez to rozumieć badania polegające na obserwacji robót ziemnych związanych z dokonywaniem zmian charakteru dotychczasowej działalności, sporządzeniu dokumentacji rysunkowej, opisowej i fotograficznej a w przypadku stwierdzenia stanowiska, niezwłocznego poinformowania Wojewódzkiego Konserwatora Zabytków;
- 16) „przepisach odrębnych”, należy przez to rozumieć zawarte w ustawach i rozporządzeniach przepisy oraz ograniczenia w zabudowie i zagospodarowaniu terenu wynikające z uchwał właściwych organów.

4. Ilećroć w planie miejscowym jest mowa o przeznaczeniu:

- 1) **"tereny zabudowy mieszkaniowej jednorodzinnej"**, oznaczonym symbolem **"MN"**, należy przez to rozumieć przeznaczenie służące działaniom ograniczonym do zachowania istniejących oraz realizowania projektowanych budynków mieszkalnych, jednorodzinnych z niezbędnymi do ich funkcjonowania budynkami o pomieszczeniach technicznych i gospodarczych, garażami oraz powierzchniami biologicznie czynnymi, dojściami, dojazdami, miejscami postojowymi, obiektami małej architektury i obiektami infrastruktury technicznej;
- 2) **"tereny zabudowy mieszkaniowej jednorodzinnej z usługami"**, oznaczone symbolem **"MNu"**, należy przez to rozumieć przeznaczenie ograniczone do zachowania istniejących oraz realizowania z niezbędnymi do ich funkcjonowania budynkami o pomieszczeniach technicznych i gospodarczych, garażami oraz powierzchniami biologicznie czynnymi, dojściami, dojazdami, miejscami postojowymi, obiektami małej architektury i obiektami infrastruktury technicznej, przy zachowaniu ograniczeń zawartych w treści niniejszej uchwały:
 - a) projektowanych budynków mieszkalnych jednorodzinnych,
 - b) obiektów budowlanych związanych z działalnością usługową o funkcjach: administracji, kultury, oświaty, służby zdrowia (z wyłączeniem szpitali), opieki społecznej i socjalnej (z wyłączeniem domów opieki), obsługi finansowej, handlu (z wyłączeniem obiektów handlowych o powierzchni użytkowej powyżej 200 m²), sportu i rekreacji, gastronomii, poczty i telekomunikacji, usług (z wyłączeniem związanych z obsługą środków transportu samochodowego w tym warsztatów naprawy, stacji diagnostycznych, placów manewrowych do nauki jazdy, baz transportu samochodowego, zakładów wulkanizacji, myjni samochodowych i stacji paliw), wyłącznie jako towarzyszących istniejącemu lub projektowanemu budynkowi mieszkalnemu lub jako lokalu w budynku mieszkalnym;
- 3) **"tereny zabudowy zagrodowej z mieszkaniowo-usługową"**, oznaczoną symbolem **„RMu”**, należy przez to rozumieć przeznaczenie ograniczone do zachowania istniejących oraz realizowania

projektowanych (z niezbędnymi do ich funkcjonowania budynkami o pomieszczeniach technicznych i gospodarczych, garażami oraz terenami zieleni, dojazdami, miejscami postojowymi, obiektami małej architektury i infrastruktury technicznej, przy zachowaniu ograniczeń zawartych w treści niniejszej uchwały):

- a) budynków o funkcji produkcyjnej w gospodarstwie rolnym, w skład której wchodzi budynki i urządzenia służące przechowywaniu środków produkcji, prowadzeniu produkcji rolniczej, przetwarzaniu i magazynowaniu wyprodukowanych w gospodarstwie produktów rolniczych i przeznaczonych dla potrzeb własnych gospodarstwa rolnego z dopuszczeniem budynków o funkcji związanej z obsługą rolnictwa oraz budynków o funkcji produkcyjnej z zakresu przetwórstwa rolno-spożywczego wyłącznie jako budynków realizowanych na działkach zabudowy zagrodowej,
 - b) budynków mieszkalnych jednorodzinnych,
 - c) obiektów budowlanych związanych z działalnością usługową (z wyłączeniem obiektów kultu religijnego, handlowych o powierzchni sprzedaży powyżej 200 m², sportu, oświaty, służby zdrowia, opieki społecznej i socjalnej oraz stacji paliw) wyłącznie jako zabudowy realizowanej na działkach zabudowy zagrodowej lub zabudowy mieszkaniowej jednorodzinnej;
- 4) **"tereny zabudowy usługowej"** oznaczonym symbolem **"U"**, należy przez to rozumieć przeznaczenie ograniczone do utrzymania istniejących oraz realizowania projektowanych obiektów budowlanych związanych z działalnością usługową: administracji i wymiaru sprawiedliwości, bezpieczeństwa publicznego, kultury, sportu i rekreacji, obsługi finansowej, handlu (z wyłączeniem obiektów handlowych o powierzchni sprzedaży powyżej 1000 m²), gastronomii, turystyki, poczty i telekomunikacji, usług nieprodukcyjnych związanych z konsumpcją indywidualną, oraz usług z wykluczeniem związanych z obsługą środków transportu samochodowego (w tym warsztatów naprawy, stacji diagnostycznych, placów manewrowych do nauki jazdy, baz transportu samochodowego, zakładów wulkanizacji, myjni samochodowych i stacji paliw), z niezbędnymi do ich funkcjonowania budynkami o pomieszczeniach technicznych i gospodarczych, garażami oraz powierzchniami biologicznie czynnymi, dojazdami, miejscami postojowymi, obiektami małej architektury i obiektami infrastruktury technicznej, przy zachowaniu ograniczeń i dopuszczeń zawartych w treści niniejszej uchwały;
- 5) **"tereny obiektów produkcyjnych, składów i magazynów"**, oznaczonym symbolem **"P"**, należy przez to rozumieć przeznaczenie ograniczone do zachowania istniejących oraz realizowania projektowanych budynków i urządzeń o funkcji: produkcyjnej (z wyłączeniem produkcji zwierzęcej i roślinnej), usług produkcyjnych, obiektów obsługi komunikacji samochodowej (w tym: baz transportu, stacji paliw, myjni samochodowych, warsztatów naprawy, stacji diagnostycznych, zakładów wulkanizacji, placów manewrowych do nauki jazdy), składów, magazynów, baz budowlanych, produkcji energii na bazie energii słonecznej, z niezbędnymi do ich funkcjonowania budynkami o pomieszczeniach administracyjnych, technicznych i gospodarczych, garażami oraz powierzchniami biologicznie czynnymi, dojazdami, miejscami postojowymi, obiektami małej architektury i obiektami infrastruktury technicznej;
- 6) **"obszary i tereny górnicze"** oznaczonym symbolem **"PG"**, należy przez to rozumieć przeznaczenie ograniczone do utrzymania istniejących oraz realizowania projektowanych:
- a) obszarów górniczych jako przestrzeń, w granicach której przedsiębiorca jest uprawniony do wydobywania kopaliny oraz prowadzenia robót górniczych związanych z wykonywaniem koncesji,

- b) terenów górniczych jako przestrzeń objęta przewidywanymi szkodliwymi wpływami robót górniczych zakładu górnictwa;
- 7) **"tereny komunikacji - parking ogólnodostępny"**, oznaczonym symbolem **"KSp"**, należy przez to rozumieć przeznaczenie ograniczone do zachowania istniejących oraz realizowania projektowanych miejsc postojowych dla samochodów z niezbędnymi do ich funkcjonowania budynkami o pomieszczeniach technicznych i gospodarczych oraz powierzchniami biologicznie czynnymi, dojazdami, miejscami postojowymi i obiektami infrastruktury technicznej;
 - 8) **"cmentarze"**, oznaczonym symbolem **"ZC"**, należy przez to rozumieć przeznaczenie ograniczone do zachowania istniejących oraz realizacji projektowanych terenów grzebalnych z niezbędnymi do ich funkcjonowania budynkami o pomieszczeniach sakralnych, technicznych i gospodarczych oraz dojazdami, miejscami postojowymi i obiektami infrastruktury technicznej;
 - 9) **"tereny zieleni parkowej"**, oznaczonym symbolem **"ZPp"**, należy przez to rozumieć przeznaczenie ograniczone do utrzymania istniejących oraz realizacji projektowanych terenów parkowych z niezbędnymi do ich funkcjonowania budynkami o pomieszczeniach technicznych i gospodarczych oraz dojazdami, miejscami postojowymi i obiektami infrastruktury technicznej oraz zachowaniem funkcji budynków objętych ochroną konserwatorską;
 - 10) **"tereny rolniczej zabudowy produkcyjnej"**, oznaczonym symbolem **"PRZ"**, należy przez to rozumieć przeznaczenie ograniczone do zachowania istniejącej oraz realizowania projektowanych budynków o funkcji magazynowej i składowej związanej wyłącznie z przygotowaniem i składowaniem owoców i warzyw z niezbędnymi do ich funkcjonowania budynkami o pomieszczeniach technicznych i gospodarczych, garażami oraz terenami zieleni, dojazdami, miejscami postojowymi i obiektami infrastruktury technicznej;
 - 11) **"tereny zabudowy zagrodowej"**, oznaczonym symbolem **"RM"**, należy przez to rozumieć przeznaczenie ograniczone do zachowania istniejącej oraz realizowania projektowanej zabudowy mieszkalno-produkcyjnej w gospodarstwie, w skład której wchodzi budynek mieszkalny, budynki i urządzenia służące przechowywaniu środków produkcji, prowadzeniu produkcji, przetwarzaniu i magazynowaniu wyprodukowanych w gospodarstwie produktów i przeznaczonych dla potrzeb własnych gospodarstwa rolnego, z niezbędną do funkcjonowania tych budynków infrastrukturą techniczną w tym lokalnymi ujęciami wody;
 - 12) **"tereny rolnicze"**, oznaczonym symbolem **"R"**, należy przez to rozumieć przeznaczenie ograniczone do gospodarowania rolniczego na niektórych gruntach rolnych w tym: na gruntach ornych i pod sadami, na trwałych użytkach zielonych, w ogrodach, pod osłonami, łącznie z drogami dojazdowymi do gruntów rolnych, zadrzewieniami, obiektami melioracji wodnych, przeciwpowodziowymi i przeciwpożarowymi;
 - 13) **"tereny rolnicze - łąki i pastwiska"**, oznaczonym symbolem **"RZ"**, należy przez to rozumieć przeznaczenie, ograniczone do gospodarowania rolniczego na trwałych użytkach zielonych, łącznie z drogami dojazdowymi do gruntów rolnych, obiektami melioracji wodnych i przeciwpowodziowymi oraz gruntami pod zadrzewieniami i zakrzewieniami śródpolnymi, także gruntami pod wodami, stanowiącymi oczka wodne lub stawy o powierzchni do 1 ha i służące wyłącznie dla potrzeb rolnictwa;

- 14) **"tereny rolnicze - ogrody"**, oznaczonym symbolem **"RO"**, należy przez to rozumieć przeznaczenie ograniczone do gospodarowania ogrodniczego lub sadowniczego;
- 15) **"lasy"**, oznaczonym symbolem **"ZL"**, należy przez to rozumieć przeznaczenie ograniczone do gospodarowania leśnego na gruntach leśnych, obejmujących: lasy, porolne grunty do zalesienia z liniami podziału przestrzennego lasu i urządzeniami melioracji wodnej oraz drogi leśne, parkingi leśne i leśne obiekty rekreacyjne;
- 16) **"tereny wód powierzchniowych - stawy"**, oznaczonym symbolem **"W"**, należy przez to rozumieć przeznaczenie ograniczone do zachowania istniejących oraz realizacji projektowanych stawów;
- 17) **"tereny dróg publicznych - droga zbiorcza"**, oznaczonym symbolem **"KD-Z"**, należy przez to rozumieć przeznaczenie służące działaniom ograniczonym do zachowania istniejących oraz realizacji projektowanych dróg klasy zbiorcza, o pasie drogowym określonym liniami rozgraniczającymi;
- 18) **"tereny dróg publicznych - droga lokalna"**, oznaczonym symbolem **"KD-L"**, należy przez to rozumieć przeznaczenie ograniczone do zachowania istniejących oraz realizacji projektowanych dróg (ulic) o klasie lokalna, o pasie drogowym określonym liniami rozgraniczającymi;
- 19) **"tereny dróg publicznych - droga dojazdowa"**, oznaczonym symbolem **"KD-D"**, należy przez to rozumieć przeznaczenie ograniczone do zachowania istniejących oraz realizacji projektowanych ulic o klasie dojazdowa, o pasie drogowym określonym liniami rozgraniczającymi.
- 20) **"tereny dróg wewnętrznych"**, oznaczonym symbolem **"KDW"**, należy przez to rozumieć przeznaczenie ograniczone do zachowania istniejących oraz realizacji projektowanych dojazdów i dojeżdżalnic oraz dojazdów gospodarczych wewnętrznego zagospodarowania terenów budownictwa i terenów rolnych, zapewniających dostępność komunikacyjną działek budowlanych i nieruchomości rolnych do systemu ulic (dróg) publicznych.
- 21) **"tereny infrastruktury technicznej – ujęcia i stacje wodociągowe"**, oznaczonym symbolem **"WW"**, należy przez to rozumieć przeznaczenie ograniczone do zachowania istniejących oraz realizacji projektowanych obiektów budowlanych służących do poboru i uzdatniania wody z niezbędnymi do ich funkcjonowania zbiornikami, budynkami o pomieszczeniach socjalnych, technicznych i gospodarczych oraz dojeżdżalnicami, dojazdami, miejscami postojowymi i obiektami infrastruktury technicznej.

Rozdział 2

Zasady ochrony i kształtowania ładu przestrzennego na obszarach planu

§ 5. Na obszarach objętych miejscowym planem ustala się ogólne zasady zagospodarowania oraz zasady identyfikacji ustaleń rysunków planu miejscowego:

- 1) linie rozgraniczające tereny o różnym przeznaczeniu lub zasadach zagospodarowania należy identyfikować w oparciu o ustalenia zawarte w przepisach rozdziału 3 niniejszej uchwały, a w przypadku braku takich ustaleń w oparciu o:
 - a) punkty identyfikacyjne określone na rysunku planu,

- b) trwale naniesienia lub granice własności - jako linie (punkty) pokrywające się z tymi elementami rysunku planu;
- 2) w sytuacji wyczerpania warunków określonych w pkt 1 niniejszego paragrafu, linie rozgraniczające tereny o różnym przeznaczeniu lub zasadach zagospodarowania należy identyfikować w oparciu o miary graficzne z rysunku planu;
- 3) linie zabudowy - określono na rysunku planu punktami identyfikacyjnymi lub zwymiarowaniem;
- 4) w sytuacji, gdy dla danego terenu (fragmentu terenu) nie określono linii zabudowy, należy przez to rozumieć, że linia pokrywa się z linią rozgraniczającą tereny o różnym przeznaczeniu lub zasadach zagospodarowania przy zachowaniu przepisów odrębnych;
- 5) dopuszcza się zachowanie budynków, które są usytuowane całym obrysem zewnętrznych murów pomiędzy linią zabudowy a linią rozgraniczającą ulicy, ale bez prawa rozbudowy i nadbudowy pod warunkiem zachowania pozostałych ustaleń planu;
- 6) dopuszcza się zachowanie budynków mieszkalnych i usługowych, które są usytuowane fragmentem obrysu zewnętrznego murów pomiędzy linią zabudowy a linią rozgraniczającą ulicy, ale bez prawa rozbudowy w kierunku przylegającej ulicy pod warunkiem zachowania pozostałych ustaleń planu;
- 7) w pasie terenu określonym linią zabudowy i linią rozgraniczającą ulicy obowiązuje zakaz realizacji tymczasowych obiektów budowlanych chyba, że ustalenia zawarte w przepisach rozdziału 3 niniejszej uchwały stanowią inaczej;
- 8) w pasach terenu o szerokości 7,5 m od osi linii elektroenergetycznej 15 kV i od osi stacji transformatorowych słupowych, dopuszczalna jest realizacja budynków przy zachowaniu warunków bezpieczeństwa ustalonych przepisami odrębnymi;
- 9) w terenach, na których przeznaczenie umożliwia realizację budynków, dopuszczalne jest sytuowanie budynków bezpośrednio przy granicy sąsiedniej działki budowlanej lub zbliżenie na odległość do 1,5 m od granicy z sąsiednią działką budowlaną przy zachowaniu przepisów dotyczących dostępu do pomieszczeń naturalnego oświetlenia, zapewnienia w pomieszczeniach czasu nasłonecznienia, zachowania bezpieczeństwa pożarowego oraz przy zachowaniu pozostałych ustaleń planu;
- 10) maksymalna wysokość budynku mieszkalnego nie może przekraczać (chyba, że ustalenia rozdziału 3 stanowią inaczej):
- a) o jednej kondygnacji nadziemnej - 7,5 m,
 - b) o wysokości 2 kondygnacje nadziemne i wysokości dwie kondygnacje nadziemne w tym druga kondygnacja nadziemna w poddaszu użytkowym – 10 m,
 - c) o wysokości 3 kondygnacje nadziemne i wysokości trzy kondygnacje nadziemne w tym trzecia kondygnacja nadziemna w poddaszu użytkowym – 13 m;
- 11) maksymalna wysokość dla budynku usługowego o jednej kondygnacji lub o dwóch kondygnacjach nie może przekraczać 9 m, chyba że ustalenia rozdziału 3 stanowią inaczej;

- 12) wysokość innych obiektów budowlanych niż budynki, za wyjątkiem budynków realizowanych w terenach o symbolu „P” i „PRZ”, licząc od powierzchni terenu do najwyższego punktu obiektu do 15m;
- 13) obowiązują poniższe zasady kształtowania dachów na budynkach mieszkalnych:
 - a) główne połacie dachowe o nachyleniu od 25% do 100%,
 - b) przy zastosowaniu lukarny wyklucza się początek zadaszenia lukarny w kalenicy dachu,
 - c) zadaszenie lukarny symetryczne,
 - d) linia głównej kalenicy równoległa do osi przylegającej drogi lub prostopadła do granicy sąsiadującej nieruchomości;
- 14) połacie dachowe na budynkach niemieszkalnych o nachyleniu od 2% do 100%;
- 15) w terenach o symbolu przeznaczenia „P” i „PRZ” obowiązują (chyba że ustalenia rozdziału 3 stanowią inaczej):
 - a) maksymalna wysokość liczona od poziomu terenu przy najniższym wejściu do budynku lub jego części pierwszej kondygnacji nadziemnej budynku do najwyższej położonej górnej powierzchni (krawędzi) przekrycia dla budynków nie może przekraczać 25 m,
 - b) obiekty budowlane nie będące budynkami o wysokości do 35m licząc od powierzchni terenu do najwyższego punktu,
 - c) dopuszcza się przekrycia sferyczne, pneumatyczne lub namiotowe;
- 16) wyklucza się kolor żółty, niebieski i fioletowy pokrycia dachów z preferencjami dla kolorów: brązowy, grafitowy i czerwony;
- 17) w terenach o symbolu przeznaczenia „MN”, „MNu” i „RMu” dopuszcza się realizację:
 - a) w obrębie jednej działki budowlanej zabudowy mieszkaniowej jednorodzinnej, jednego budynku mieszkalnego jednorodzinnego,
 - b) obiektów usługowych jako zabudowy uzupełniającej wyłącznie w ramach działek budowlanych zabudowy mieszkaniowej jednorodzinnej lub zagrodowej pod warunkiem zachowania udziału w powierzchni użytkowej wszystkich budynków na działce budowlanej maksimum 45%,
 - c) publicznych placów zabaw dla dzieci w obrębie działek usługowych lub na odrębnych działkach budowlanych;
- 18) ograniczenia zagospodarowania terenów, zawarte w uchwale nie dotyczą inwestycji z zakresu łączności publicznej, przy zachowaniu możliwości zabudowy i zagospodarowania terenu określonego niniejszym planem miejscowym oraz zachowania przepisów odrębnych.

§ 6. Na obszarach objętych miejscowym planem ustala się następujące zasady ochrony środowiska, przyrody i krajobrazu kulturowego:

- 1) obszary (fragmenty obszarów) o granicach określonych na rysunkach planu miejscowego: Nr 4 (Boguszyce), Nr 7 (Boguszyce), Nr 10 (Chrusty), Nr 11 (Dziurdziły), Nr 12 (Garłów i Zarzecze), Nr 19 (Małgorzatów i Zielone), Nr 16 (Boguszyce Małe, Kaliszki), Nr 17 (Leopoldów), Nr 31 (Zarzecze), Nr 32 (Zielone) położone są w Obszarze Chronionego Krajobrazu Górnej Rawki obowiązują warunki ochrony środowiska określone przepisami odrębnymi ustanawiającymi obszary chronione

- 2) obszary (fragmenty obszarów) o granicach określonych na rysunkach planu miejscowego: Nr 24 (Stary Dwór), Nr 28 (Wołuczka), Nr 29 (Wołuczka), Nr 30 (Zagórze), położone są w Obszarze Chronionego Krajobrazu Bolimowsko - Radziejowickim z Doliną Środkowej Rawki, obowiązują warunki ochrony środowiska określone przepisami odrębnymi ustanawiającymi obszary chronione
- 3) zgodnie z ustaleniami „Planu zagospodarowania przestrzennego województwa łódzkiego” obszary o granicach określonych na rysunkach planu miejscowego: Nr 4 (Boguszyce), Nr 10 (Chrusty – fragment), Nr 11 (Dziurdzioły), Nr 16 (Boguszyce Małe, Kaliszki), Nr 17 (Leopoldów), Nr 24 (Stary Dwór), Nr 28 (Wołuczka – fragment), położone w Obszarze Chronionego Krajobrazu Bolimowsko - Radziejowicki z Doliną Środkowej Rawki oraz Obszarze Chronionego Krajobrazu Górnej Rawki, projektowane są do wyłączenia z systemów obszarów chronionych, przepisy odrębne ustanawiające obszary chronione przestają obowiązywać z chwilą utworzenia Obszaru Chronionego Krajobrazu Górnej i Środkowej Rawki,
- 4) fragment obszaru o granicach określonych na rysunku planu Nr 33 (Żydomicie), zgodnie z ustaleniami „Planu zagospodarowania przestrzennego województwa łódzkiego”, położony jest w granicach projektowanego Obszaru Chronionego Krajobrazu Górnej i Środkowej Rawki;
- 5) fragment terenu o symbolu 42.78.RZ (rysunek Nr 29 – Wołuczka) i fragmenty terenów o symbolach 47.42.R,RM, 47.41.RMu (rysunek Nr 33 – Żydomicie), położone są w granicach obszaru NATURA 2000 Dolina Rawki (PLH1000015), obowiązują warunki ochrony środowiska określone przepisami odrębnymi ustanawiającymi obszar chroniony;
- 6) fragment terenu o symbolu 42.78.RZ (rysunek Nr 29 – Wołuczka) i fragmenty terenów o symbolach 47.42.R,RM, 47.41.RMu (rysunek Nr 33 – Żydomicie) o szerokości 10 m przyległe do linii brzegu rz. Rawki położone są w granicach rezerwatu przyrody „Rawka”, obowiązują warunki ochrony środowiska określone przepisami odrębnymi ustanawiającymi ochronę rezerwatową;
- 7) dla wszystkich terenów przeznaczonych pod zabudowę, w których dopuszczalna jest realizacja obiektów mieszkaniowych lub usługowych oraz położonych na Obszarach Chronionego Krajobrazu obowiązują:
 - a) zakaz budowy zakładów o dużym lub zwiększonym ryzyku wystąpienia poważnych awarii w rozumieniu przepisów odrębnych,
 - b) zakaz realizacji przedsięwzięć mogących (zawsze i potencjalnie) znacząco oddziaływać na środowisko za wyjątkiem sieci i urządzeń z zakresu łączności publicznej przy zachowaniu przepisów odrębnych oraz pozostałych sieci uzbrojenia terenu i urządzeń infrastruktury technicznej związanych wyłącznie z terenami przeznaczonymi pod zabudowę, chyba że ustalenia rozdziału 2 i 3 stanowią inaczej;
- 8) w terenach położonych na Obszarach Chronionego Krajobrazu oraz na terenach o symbolach „MN” i „MNU”, obowiązuje zakaz realizacji przedsięwzięć mogących (zawsze i potencjalnie) znacząco oddziaływać na środowisko za wyjątkiem sieci i urządzeń z zakresu łączności publicznej przy zachowaniu przepisów odrębnych oraz pozostałych sieci uzbrojenia terenu i urządzeń infrastruktury technicznej związanych wyłącznie z terenami przeznaczonymi pod zabudowę, chyba że ustalenia rozdziału 2 i 3 stanowią inaczej;
- 9) w terenach o przeznaczeniu zabudowa zagrodowa z mieszkaniowo-usługową o symbolu „RMu” obowiązują (chyba, że ustalenia rozdziału 3 stanowią inaczej):

- a) zakaz realizacji obiektów produkcji zwierzęcej o wielkości obsady powyżej 40 DJP (dużych jednostek przeliczeniowych),
 - b) zakaz realizacji obiektów o funkcji produkcyjnej w których działalność jest zaliczona do przedsięwzięć mogących zawsze znacząco oddziaływać na środowisko,
 - c) dopuszczenie realizacji obiektów usługowych jako zabudowy uzupełniającej wyłącznie w ramach działek budowlanych zabudowy zagrodowej lub mieszkaniowej jednorodzinnej;
- 10) ustala się zasadę równoczesnej lub wyprzedzającej realizacji elementów infrastruktury technicznej zapewniającej ochronę wód przed zanieczyszczeniem w stosunku do terminów realizacji obiektów i urządzeń ustalonego planem zagospodarowania terenu;
 - 11) w zakresie zaopatrzenia w energię ciepłą ustala się preferencje dla niewęglowych czynników w tym kolektorów słonecznych, pomp ciepła, gazu, oleju opałowego, biomasy i energii elektrycznej;
 - 12) tereny oznaczone symbolem przeznaczenia MN, należy do rodzaju terenu o dopuszczalnym poziomie hałasu w środowisku jak dla terenów przeznaczonych na cele zabudowy mieszkaniowej jednorodzinnej;
 - 13) tereny oznaczone symbolami przeznaczenia: „MNu” i „RMu”, należą do rodzaju terenu o dopuszczalnym poziomie hałasu w środowisku jak dla terenów przeznaczonych na cele zabudowy mieszkaniowo-usługowej;
 - 14) tereny oznaczone symbolami przeznaczenia: „RM” i „R,RM” należą do rodzaju terenu o dopuszczalnym poziomie hałasu w środowisku jak dla terenów przeznaczonych na cele zabudowy zagrodowej;
 - 15) pozostałe tereny o symbolach nie wymienionych w pkt 12 do 14 nie podlegają ochronie przed hałasem w myśl przepisów odrębnych;
 - 16) w sytuacji realizacji budynków lub lokali mieszkalnych na terenach o symbolu „U” należy zachować wskaźniki poziomu hałasu w środowisku jak dla terenów przeznaczonych na cele mieszkaniowo-usługowe;
 - 17) w terenach przeznaczonych pod zabudowę obowiązuje zachowanie standardów jakości środowiska na granicy działki budowlanej, do której inwestor posiada tytuł prawny, odpowiednich dla przeznaczenia terenu określonego dla działek sąsiednich;
 - 18) pas terenu o szerokości minimum 1,5m, terenów przyległych do górnej krawędzi skarpy rowu winien być zachowany bez ogrodzeń i innych przeszkód uniemożliwiających dostęp do rowu;
 - 19) realizacja na terenach o symbolu „P”, zakładów produkcji energii na bazie energii słonecznej o mocy do 100kW.

§ 7. Na obszarach objętych miejscowym planem ustala się następujące zasady ochrony dziedzictwa kulturowego i zabytków oraz dóbr kultury współczesnej:

- 1) na terenach lub fragmentach terenów, położonych w obszarach występowania stanowiska archeologicznego, realizacja robót ziemnych, związanych z dokonywaniem zmian charakteru dotychczasowej działalności na stanowisku archeologicznym regulują przepisy odrębne;

- 2) na terenach lub fragmentach terenów, położonych w strefie ochrony archeologicznej, w przypadku robót ziemnych, związanych z dokonywaniem zmian charakteru dotychczasowej działalności na terenie strefy, nakazuje się przeprowadzenie badań archeologicznych w formie nadzoru;
- 3) w obszarach występowania stanowisk archeologicznych położone są tereny (fragmenty terenów) wskazanych na rysunku planu:
 - a) Nr 2 o symbolach: 2.30.MNu, 2.31.RMu, 39.14.RMu, 39.16.RMu, 39.17.R,
 - b) Nr 5 o symbolu 3.104.MNu,
 - c) Nr 10 o symbolu 5.97.R,
 - d) Nr 16 o symbolu 15.19.MN,
 - e) Nr 19 o symbolach 22.15.KD-D, 22.16.MNu i 22.17.RMu,
 - f) Nr 20 o symbolach: 26.25.MNu, 26.26.MNu, 26.27.MNu, 26.28.KD-D,
 - g) Nr 22 o symbolach: 30.79.RMu, 30.80.ZL, 30.81.R, RM,
 - h) Nr 26 o symbolu 41.103.PRZ,
 - i) Nr 29 o symbolach: 42.75.MNu, 42.77.PRZ,
 - j) Nr 33 o symbolach: 47.34.MN, 47.35.MN, 47.37.MNu, 47.38.MNu, 47.41.RMu, 47.42.R, RM;
- 4) w strefach ochrony archeologicznej położone są tereny (fragmenty terenów) wskazanych na rysunku planu:
 - a) Nr 2 o symbolach: 39.10.KD-L, 39.11.KD-D, 39.14.RMu, 39.15.RMu, 39.16.RMu, 39.17.R, 39.18.R,
 - b) Nr 10 o symbolu 5.97.R,
 - c) Nr 19 o symbolu 22.16.MNu,
 - d) Nr 23 o symbolu 41.87.RMu,
 - e) Nr 26 o symbolach: 41.88.KD-L, 41.91.RMu, 41.99.U, 41.107.W, RZ,
 - f) Nr 29 o symbolach: 42.71.KD-L, 42.73.RMu,
 - g) Nr 33 o symbolach: 47.31.KD-D, 47.32.KD-D, 47.33.KDW, 47.34.MN, 47.35.MN, 47.36.MN, 47.37.MNu, 47.38.MNu, 47.39.MNu, 47.40.ZL, 47.41.RMu, 47.42.R, RM.

§ 8. Na obszarach objętych miejscowym planem nie ustala się warunków i wymagań wynikających z potrzeb kształtowania obszarów przestrzeni publicznej.

§ 9. Na obszarach objętych miejscowym planem ustala się następujące zasady podziału oraz scalenia i podziału nieruchomości:

- 1) pokazane na rysunku planu linie podziału wewnętrznego jako zasada podziału, obowiązują w zakresie kierunku przebiegu granic nowego podziału oraz usytuowania działek w stosunku do dróg;
- 2) wielkość i kształt działek budowlanych, istniejącej zabudowy, winny być dostosowane do potrzeb związanych z funkcjonowaniem obiektów, przy zachowaniu wymogów przepisów odrębnych;
- 3) fragment działki przeznaczony w ramach działki budowlanej pod dojazd, winien posiadać szerokość minimum 5m (ustalenie dotyczy odpowiednio wydzielanych dojazdów do nieruchomości pozostających po wydzieleniu działki lub działek budowlanych);
- 4) dopuszczalne jest wyznaczanie granic podziału nieruchomości bez ograniczeń zawartych w niniejszym planie w sytuacji, gdy nowa granica działki ewidencyjnej pokrywa się z linią rozgraniczającą tereny o różnym przeznaczeniu lub różnych zasadach zagospodarowania;

- 5) przy wydzielaniu działek przeznaczonych pod drogi lub dojazdy należy zachować trójkątne poszerzenie pasa drogowego w obrębie skrzyżowania, o długości boków równoległych do osi jezdni dla dróg dojazdowych i lokalnych - 5,0 m;
- 6) w obszarach objętych planem nie wyznacza się granic obszarów wymagających obowiązkowego przeprowadzenia scaleń i podziałów nieruchomości;
- 7) zasady podziału nieruchomości określone w treści uchwały są zasadami scalenia i podziału lub połączenia i podziału nieruchomości na działki budowlane;
- 8) działki gruntu dla realizacji stacji transformatorowych winny spełniać warunki:
 - a) wymiarów minimum 6 m x 5 m dla stacji transformatorowej wewnętrznej,
 - b) wymiarów minimum 3 m x 2 m dla stacji transformatorowej słupowej,
 - c) bezpośredniego dostępu do drogi publicznej;
- 9) działki gruntu dla realizacji publicznych placów zabaw dla dzieci o wielkości minimum 500 m²;
- 10) granice wewnętrznego podziału terenu na działki budowlane winny zachować kąt 90° z tolerancją (+ -) 5° w stosunku do osi pasa drogowego lub być równoległe albo prostopadłe do istniejących granic działek ewidencyjnych.

§ 10. Na obszarach objętych miejscowym planem ustala się następujące zasady modernizacji, rozbudowy i budowy systemów komunikacji:

- 1) dostępność komunikacyjną do terenów zapewniają:
 - a) drogi określone niniejszym planem i przylegające do poszczególnych terenów,
 - b) drogi wewnętrzne i dojazdy nie wyodrębnione niniejszym planem (położone w granicach terenów lub do nich styczne);
- 2) dopuszcza się zmianę rozwiązań elementów pasa drogowego w stosunku do ustaleń niniejszego planu w granicach określonych liniami rozgraniczającymi przy zachowaniu przepisów odrębnych;
- 3) linie rozgraniczające drogi winny spełniać warunki zwymiarowania oraz miar graficznych i punktów identyfikacyjnych określonych rysunkami planu miejscowego;
- 4) realizacja obiektów o funkcji usługowej lub o funkcji techniczno-produkcyjnej na poszczególnych działkach budowlanych, wymaga budowy zatoki postojowej poza podstawowymi pasami ruchu ulicy obsługującej lub parkingu wewnętrznego przy zachowaniu przepisów odrębnych;
- 5) w sytuacjach uzasadnionych realizacją obiektów o funkcji usługowej dopuszcza się realizację chodników i zatok postojowych w ramach pasów przydrogowych (przy ulicach, przy dojściach i dojazdach) o granicach określonych liniami zabudowy i linią rozgraniczającą dróg (ulic, dojść i dojazdów), przy zachowaniu możliwości zabudowy działek budowlanych ustalonych niniejszym planem;
- 6) w ramach pasów drogowych ustala się prawo realizacji wyodrębnionych ścieżek rowerowych wg zapotrzebowania na warunkach przepisów odrębnych;

- 7) na skrzyżowaniach ulic, w obrębie trójkątnego poszerzenia pasa drogowego obowiązuje zachowanie pola widoczności;
- 8) ustala się następujące wskaźniki wyposażenia terenów budowlanych w miejsca postojowe dla samochodów osobowych:
- a) w terenach, na których dopuszcza się realizację budynków o funkcji usługowej, minimum:
 - dla obiektów handlowych - jedno stanowisko na każde rozpoczęte 40m² powierzchni użytkowej,
 - dla obiektów gastronomii - jedno stanowisko na każde 4 miejsca konsumenckie,
 - dla obiektów hotelowych - jedno stanowisko na każde 2 miejsca noclegowe,
 - dla obiektów administracyjnych i obsługi finansowej 7 stanowisk na każde 100 m² powierzchni użytkowej,
 - dla pozostałych obiektów usługowych - jedno stanowisko na każde 100 m² powierzchni użytkowej,
 - b) w terenach o przeznaczeniu tereny zabudowy mieszkaniowej jednorodzinnej dla jednego budynku mieszkalnego minimum 1 stanowisko na jedno mieszkanie i maksimum - 4 stanowiska w garażach,
 - c) w terenach, na których dopuszczalna jest realizacja obiektów produkcyjnych, składów i magazynów minimum – 1 stanowisko na 4 zatrudnionych,
 - d) w terenach dla których wymagana jest realizacja miejsc parkingowych lub zatok postojowych, obowiązuje wyznaczenie miejsc przeznaczonych na parkowanie pojazdów zaopatrzonych w kartę parkingową w ilości:
 - 1 stanowisko – jeżeli liczba stanowisk wynosi od 6 do 15,
 - 2 stanowiska – jeżeli liczba stanowisk wynosi od 16 do 40,
 - 3 stanowiska – jeżeli liczba stanowisk wynosi powyżej 41;
- 9) przepis, zawarty w pkt. 8 niniejszego paragrafu nie dotyczy obiektów handlowych nie posiadających powierzchni sprzedaży;
- 10) ustala się następujące wskaźniki wyposażenia terenów budowlanych w miejsca postojowe dla samochodów ciężarowych:
- a) w terenach, na których dopuszczalna jest realizacja obiektów usługowych, produkcyjnych, składów i magazynów:
 - minimum 1 stanowisko na każde 1000 m² pow. użytkowej budynków o funkcji usługowej, produkcyjnej, składów i magazynów,
 - o ilości dostosowanej do transportochłonności dostaw i wywozu produktów,
 - b) w terenach o przeznaczeniu określonym symbolami MN i MNu obowiązuje zakaz realizacji miejsc postojowych dla samochodów ciężarowych;
- 11) realizacja miejsc postojowych w obrębie działek budowlanych z dopuszczeniem realizacji miejsc postojowych w pasach drogowych dróg obsługujących działki budowlane na warunkach przepisów odrębnych;

§ 11. Na obszarach objętych miejscowym planem ustala się następujące zasady modernizacji, rozbudowy i budowy systemów infrastruktury technicznej:

- 1) dla wszystkich terenów, na których dopuszczona jest zabudowa przewiduje się budowę oraz dopuszcza się realizację sieci i urządzeń energetycznych (elektroenergetycznych, ciepłowniczych i gazowych), dostarczających do odbiorców energię elektryczną, ciepłą i gaz;

- 2) dopuszczalne jest wyposażanie terenów przeznaczonych pod realizację budynków w sieci infrastruktury technicznej innych mediów oraz inne urządzenia infrastruktury technicznej (z wykluczeniem turbin wiatrowych) ograniczone do obsługi poszczególnych terenów, pod warunkiem zachowania pozostałych ustaleń miejscowego planu;
- 3) ustala się zasady realizacji sieci infrastruktury technicznej (podziemnej i nadziemnej) wszystkich mediów:
 - a) w ramach pasów drogowych ulic, dojeżdż i dojazdów na wszystkich odcinkach określonych ustaleniami miejscowego planu, zgodnie z przepisami odrębnymi,
 - b) w ramach pasów przylegających do terenów komunikacji (przy drogach, przy dojeżdżiach i dojazdach) o granicach określonych liniami zabudowy (minimalną odległością budynków) i linią rozgraniczającą terenów komunikacji (ulic, dojeżdż i dojazdów), przy zachowaniu możliwości zabudowy działek budowlanych ustalonych niniejszym planem oraz przepisów odrębnych,
 - c) w osiach istniejących sieci;
- 4) dopuszcza się realizację sieci (podziemnej i nadziemnej) oraz urządzeń infrastruktury technicznej w terenach o symbolach R i R, RM przy zachowaniu pozostałych ustaleń planu;
- 5) zaopatrzenie w wodę z istniejących i projektowanych wodociągów, dopuszcza się zaopatrzenie w wodę z lokalnych ujęć przy zachowaniu przepisów odrębnych;
- 6) sieć wodociągowa winna spełniać warunki zaopatrzenia w wodę dla celów przeciwpożarowych z wyposażeniem w hydranty;
- 7) odprowadzanie ścieków bytowych i przemysłowych do zewnętrznej sieci kanalizacyjnej; do czasu oddania sieci kanalizacyjnej do użytkowania, ścieki mogą być odprowadzone do bezodpływowych zbiorników na nieczystości ciekłe lub do zakładowej oczyszczalni ścieków, przy spełnieniu wymogów przepisów odrębnych, w tym w szczególności, dotyczących ochrony środowiska wodno-gruntowego;
- 8) odprowadzenie wód opadowych i roztopowych do gruntu w tereny zielone nieruchomości, przy zachowaniu przepisów odrębnych;
- 9) zaopatrzenie w energię elektryczną z sieci niskiego napięcia oraz ze stacji transformatorowych zasilanych sieciami elektroenergetycznymi 15kV;
- 10) w obrębie terenów przeznaczonych do zabudowy, przez które przebiega linia elektroenergetyczna 15 kV dopuszcza się:
 - a) zachowanie istniejących linii z możliwością przebudowy ze zmianą trasy,
 - b) realizację stacji transformatorowych według zapotrzebowania, przy zachowaniu pozostałych ustaleń planu,
 - c) realizację linii 15 kV zasilających w.w. stacje;
- 11) usuwanie odpadów z działek budowlanych na zasadach określonych w obowiązujących przepisach w oparciu o niezbędne urządzenia służące gromadzeniu odpadów w celu ich przygotowania do transportu do miejsc odzysku lub unieszkodliwiania.

§ 12. Na obszarach objętych miejscowym planem ustala się następujące sposoby i terminy tymczasowego zagospodarowania, urządzania i użytkowania terenów:

- 1) na terenach, dla których ustalenia niniejszego planu ustalają inne przeznaczenie terenu niż dotychczasowe dopuszcza się realizację obiektów tymczasowych nie związanych trwale z gruntem, niezbędnych do dotychczasowego sposobu użytkowania terenu;
- 2) istniejące budynki i ogrodzenia mogą być użytkowane w sposób dotychczasowy z prawem do bieżącej konserwacji;
- 3) termin tymczasowego zagospodarowania upływa z dniem, w którym decyzja o pozwoleniu na budowę, związana z realizacją przedsięwzięcia zgodnego z przeznaczeniem terenu określonym niniejszym planem stała się ostateczna.

Rozdział 3

Zasady ochrony i kształtowania ład przestrzennego oraz zasady i warunki kształtowania zagospodarowania na wyodrębnionych terenach.

§ 13. 1. W obszarze urbanistycznym Nr 1 – wieś Bogusławki Duże, wyznacza się tereny o różnym przeznaczeniu lub różnych zasadach zagospodarowania określone na rysunku planu liniami rozgraniczającymi oraz symbolem cyfrowym i literowym.

2. Ustala się następujące przeznaczenie i szczególne warunki zagospodarowania oraz ograniczenia w użytkowaniu dla terenu, który został oznaczony na rysunku planu Nr 1 symbolem

1.17.KD-D:

- 1) przeznaczenie: tereny dróg publicznych - droga dojazdowa;
- 2) zasady i warunki zagospodarowania:
 - a) droga o jednej jezdni i dwóch pasach ruchu,
 - b) jezdnia o nawierzchni twardej,
 - c) szerokość poszerzenia pasa drogowego od 5 m do 6 m licząc od osi jezdni, z uwzględnieniem przebiegu linii rozgraniczającej na łuku drogi wg rysunku planu,
 - d) na odcinku oznaczonym punktami identyfikacyjnymi przebiegu linii rozgraniczających tereny o różnym przeznaczeniu lub różnych zasadach zagospodarowania terenu, linie rozgraniczające drogi w istniejących granicach własności

3. Ustala się następujące przeznaczenie i szczególne warunki zagospodarowania oraz ograniczenia w użytkowaniu dla terenu, który został oznaczony na rysunku planu Nr 1 symbolem

1.18.KD-D:

- 1) przeznaczenie: tereny dróg publicznych - droga dojazdowa;
- 2) zasady i warunki zagospodarowania:
 - a) droga o jednej jezdni i dwóch pasach ruchu,
 - b) jezdnia o nawierzchni twardej,
 - c) jezdnia placu do zawracania o promieniu minimum 6m,
 - d) szerokość pasa drogowego 10 m, z uwzględnieniem warunku zawartego w § 9 pkt 5 uchwały,
 - e) szerokość placu do zawracania 20 m.

4. Ustala się następujące przeznaczenie i szczególne warunki zagospodarowania oraz ograniczenia w użytkowaniu dla terenu, który został oznaczony na rysunku planu Nr 1 symbolem

1.19.KDW:

- 1) przeznaczenie: tereny dróg wewnętrznych;
- 2) zasady i warunki zagospodarowania:
 - a) nawierzchnia drogi gospodarczej jednolita bez wydzielania chodników,

- b) jezdnia o nawierzchni twardej z dopuszczeniem nawierzchni żwirowej,
- c) na odcinku oznaczonym na rysunku planu, punktami identyfikacyjnymi przebiegu linii rozgraniczających tereny o różnym przeznaczeniu lub różnych zasadach zagospodarowania terenu, linie rozgraniczające drogi w istniejących granicach własności.

5. Ustala się następujące przeznaczenie i szczególne warunki zagospodarowania oraz ograniczenia w użytkowaniu dla terenu, który został oznaczony na rysunku planu Nr 1 symbolem **1.20.MNu**:

- 1) przeznaczenie: tereny zabudowy mieszkaniowej jednorodzinnej z usługami;
- 2) zasady i warunki zagospodarowania terenu:
 - a) budynki mieszkalne i usługowe o wysokości do dwóch kondygnacji nadziemnych,
 - b) wysokość pozostałych budynków – jedna kondygnacja nadziemna, maksymalnie do 6 m,
 - c) wielkość powierzchni zabudowy w stosunku do powierzchni działki do 50 %,
 - d) wskaźnik intensywności zabudowy na działce budowlanej od 0,1 do 0,6,
 - e) udział powierzchni terenu biologicznie czynnej, co najmniej 25 % działki budowlanej,
 - f) zasady podziału nieruchomości:
 - wielkość działki budowlanej minimum 1200m² przy zachowaniu szerokości frontów działki od strony drogi publicznej minimum 12 m,
 - działki gruntu, nie spełniające powyższych warunków mogą być wydzielane wyłącznie jako części uzupełniające innych nieruchomości w celu utworzenia działki budowlanej.

6. Ustala się następujące przeznaczenie i szczególne warunki zagospodarowania oraz ograniczenia w użytkowaniu dla terenu, który został oznaczony na rysunku planu Nr 1 symbolem **1.21.MNu**:

- 1) przeznaczenie: tereny zabudowy mieszkaniowej jednorodzinnej z usługami;
- 2) zasady i warunki zagospodarowania terenu:
 - a) budynki mieszkalne i usługowe o wysokości do dwóch kondygnacji nadziemnych,
 - b) wysokość pozostałych budynków – jedna kondygnacja nadziemna, maksymalnie do 6 m,
 - c) wielkość powierzchni zabudowy w stosunku do powierzchni działki do 30 %,
 - d) wskaźnik intensywności zabudowy na działce budowlanej od 0,1 do 0,6,
 - e) udział powierzchni terenu biologicznie czynnej, co najmniej 35 % działki budowlanej,
 - f) powierzchnia biologicznie czynna o charakterze leśnym z maksymalnym zachowaniem istniejącego drzewostanu,
 - g) zasady podziału nieruchomości:
 - wielkość działki budowlanej minimum 600m² przy zachowaniu szerokości frontów działki od strony drogi publicznej minimum 12 m,
 - działki gruntu, nie spełniające powyższych warunków mogą być wydzielane wyłącznie jako części uzupełniające innych nieruchomości w celu utworzenia działki budowlanej.

7. Ustala się następujące przeznaczenie i szczególne warunki zagospodarowania oraz ograniczenia w użytkowaniu dla terenu, który został oznaczony na rysunku planu Nr 1 symbolem **1.22.RMu**:

- 1) przeznaczenie: tereny zabudowy zagrodowej z mieszkaniowo-usługową;
- 2) zasady i warunki zagospodarowania terenu:
 - a) budynki mieszkalne o wysokości do trzech kondygnacji nadziemnych,
 - b) wysokość pozostałych budynków – maksymalnie do 11,0 m,
 - c) wielkość powierzchni zabudowy w stosunku do powierzchni działki budowlanej do 50 %,
 - d) wskaźnik intensywności zabudowy na działce budowlanej od 0,1 do 0,8,

- e) udział powierzchni biologicznie czynnej na działkach zabudowy zagrodowej minimum 20 %,
- f) udział powierzchni biologicznie czynnej na działkach zabudowy mieszkaniowej jednorodzinnej minimum 30 %,
- g) dopuszczalna realizacja obiektów produkcji zwierzęcej wyłącznie o wielkości do 10 DJP (dużych jednostek przeliczeniowych),
- h) zasady podziału nieruchomości:
 - wielkość działki budowlanej zabudowy jednorodzinnej minimum 500m² przy zachowaniu szerokości frontów działki od strony drogi publicznej minimum 12 m,
 - wielkość działki budowlanej zabudowy zagrodowej minimum 900m² przy zachowaniu szerokości frontów działki od strony drogi publicznej minimum 18 m,
 - działki gruntu, nie spełniające powyższych warunków mogą być wydzielane wyłącznie jako części uzupełniające innych nieruchomości w celu utworzenia działki budowlanej.

§ 14. 1. W obszarze urbanistycznym Nr 2 – wieś Bogusławki Małe, wyznacza się tereny o różnym przeznaczeniu lub różnych zasadach zagospodarowania określone na rysunku planu liniami rozgraniczającymi oraz symbolem cyfrowym i literowym.

2. Ustala się następujące przeznaczenie i szczególne warunki zagospodarowania oraz ograniczenia w użytkowaniu dla terenu, który został oznaczony na rysunku planu Nr 2 symbolem **2.24.KD-L:**

- 1) przeznaczenie: tereny dróg publicznych - droga lokalna;
- 2) zasady i warunki zagospodarowania:
 - a) fragment pasa drogowego drogi powiatowej Nr 4116E,
 - b) droga o jednej jezdni i dwóch pasach ruchu,
 - c) jezdnia o nawierzchni twardej,
 - d) szerokość pasa drogowego 12 m, z uwzględnieniem warunku zawartego w § 9 pkt 5 uchwały.

3. Ustala się następujące przeznaczenie i szczególne warunki zagospodarowania oraz ograniczenia w użytkowaniu dla terenów, które zostały oznaczony na rysunku planu Nr 2 symbolami: **2.25.KDW, 2.26.KDW, 2.27.KDW:**

- 1) przeznaczenie: tereny dróg wewnętrznych;
- 2) zasady i warunki zagospodarowania:
 - a) nawierzchnia drogi gospodarczej jednolita bez wydzielania chodników,
 - b) jezdnia o nawierzchni twardej z dopuszczeniem nawierzchni żwirowej,
 - c) szerokość pasa drogowego 5 m, z uwzględnieniem warunku zawartego w § 9 pkt 5 uchwały.

4. Ustala się następujące przeznaczenie i szczególne warunki zagospodarowania oraz ograniczenia w użytkowaniu dla terenów, które zostały oznaczony na rysunku planu Nr 2 symbolami: **2.28.MNu, 2.29.MNu, 2.30.MNu:**

- 1) przeznaczenie: tereny zabudowy mieszkaniowej jednorodzinnej z usługami;
- 2) zasady i warunki zagospodarowania terenu:
 - a) budynki mieszkalne i usługowe o wysokości do dwóch kondygnacji nadziemnych,
 - b) wysokość pozostałych budynków – jedna kondygnacja nadziemna, maksymalnie do 6 m,
 - c) wielkość powierzchni zabudowy w stosunku do powierzchni działki do 30 %,
 - d) wskaźnik intensywności zabudowy na działce budowlanej od 0,1 do 0,6,
 - e) udział powierzchni terenu biologicznie czynnej, co najmniej 35 % działki budowlanej,

- f) powierzchnia biologicznie czynna o charakterze leśnym z maksymalnym zachowaniem istniejącego drzewostanu,
- g) zasady podziału nieruchomości:
 - wielkość działki budowlanej minimum 1200m² przy zachowaniu szerokości frontów działki od strony drogi publicznej minimum 20 m,
 - działki gruntu, nie spełniające powyższych warunków mogą być wydzielane wyłącznie jako części uzupełniające innych nieruchomości w celu utworzenia działki budowlanej.

5. Ustala się następujące przeznaczenie i szczególne warunki zagospodarowania oraz ograniczenia w użytkowaniu dla terenów, które zostały oznaczone na rysunku planu Nr 2 symbolami:

2.31.RMu, 2.32.RMu:

- 1) przeznaczenie: tereny zabudowy zagrodowej z mieszkaniowo-usługową;
- 2) zasady i warunki zagospodarowania terenu:
 - a) budynki mieszkalne o wysokości do trzech kondygnacji nadziemnych,
 - b) wysokość pozostałych budynków – maksymalnie do 11,0 m,
 - c) wielkość powierzchni zabudowy w stosunku do powierzchni działki budowlanej do 50 %,
 - d) wskaźnik intensywności zabudowy na działce budowlanej od 0,1 do 0,8,
 - e) udział powierzchni biologicznie czynnej na działkach zabudowy zagrodowej minimum 20 %,
 - f) udział powierzchni biologicznie czynnej na działkach zabudowy mieszkaniowej jednorodzinnej minimum 30 %,
 - g) dopuszczalna realizacja obiektów produkcji zwierzęcej wyłącznie o wielkości do 10 DJP (dużych jednostek przeliczeniowych),
 - h) zasady podziału nieruchomości:
 - wielkość działki budowlanej zabudowy jednorodzinnej minimum 1200m² przy zachowaniu szerokości frontów działki od strony drogi publicznej minimum 20 m,
 - wielkość działki budowlanej zabudowy zagrodowej minimum 1500m² przy zachowaniu szerokości frontów działki od strony drogi publicznej minimum 25 m,
 - działki gruntu, nie spełniające powyższych warunków mogą być wydzielane wyłącznie jako części uzupełniające innych nieruchomości w celu utworzenia działki budowlanej.

6. Ustala się następujące przeznaczenie i szczególne warunki zagospodarowania oraz ograniczenia w użytkowaniu dla terenu, który został oznaczony na rysunku planu Nr 2 symbolem

2.33.RM:

- 1) przeznaczenie: tereny zabudowy zagrodowej;
- 2) zasady i warunki zagospodarowania terenu:
 - a) budynki mieszkalne o wysokości do dwóch kondygnacji nadziemnych,
 - b) wysokość pozostałych budynków – maksymalnie do 11,0 m,
 - c) wielkość powierzchni zabudowy w stosunku do powierzchni działki budowlanej do 50 %,
 - d) wskaźnik intensywności zabudowy na działce budowlanej od 0,1 do 0,8,
 - e) udział powierzchni biologicznie czynnej na działkach zabudowy zagrodowej minimum 30 %,
 - f) zasady podziału nieruchomości:
 - wielkość działki budowlanej minimum 1500 m² przy zachowaniu szerokości frontów działki od strony drogi minimum 20 m.

7. Ustala się następujące przeznaczenie i szczególne warunki zagospodarowania oraz ograniczenia w użytkowaniu dla terenu, który został oznaczony na rysunku planu Nr 2 symbolem **2.34.KD-D**:

- 1) przeznaczenie: tereny dróg publicznych - droga dojazdowa;
- 2) zasady i warunki zagospodarowania:
 - a) droga o jednej jezdni i dwóch pasach ruchu,
 - b) jezdnia o nawierzchni twardej,
 - c) szerokość pasa drogowego 10 m, z uwzględnieniem warunku zawartego w § 9 pkt 5 uchwały,

§ 15. 1. W obszarze urbanistycznym Nr 3 – wieś Boguszyce, wyznacza się tereny o różnym przeznaczeniu lub różnych zasadach zagospodarowania określone na rysunku planu liniami rozgraniczającymi oraz symbolem cyfrowym i literowym.

2. Ustala się następujące przeznaczenie i szczególne warunki zagospodarowania oraz ograniczenia w użytkowaniu dla terenu, który został oznaczony na rysunku planu Nr 3 symbolem **3.90.KD-D**:

- 1) przeznaczenie: tereny dróg publicznych - droga dojazdowa;
- 2) zasady i warunki zagospodarowania:
 - a) droga o jednej jezdni i dwóch pasach ruchu,
 - b) jezdnia o nawierzchni twardej,
 - c) jezdnia placu do zawracania o promieniu minimum 6m,
 - d) szerokość pasa drogowego 10 m, z uwzględnieniem warunku zawartego w § 9 pkt 5 uchwały,
 - e) szerokość placu do zawracania 20 m.

3. Ustala się następujące przeznaczenie i szczególne warunki zagospodarowania oraz ograniczenia w użytkowaniu dla terenu, który został oznaczony na rysunku planu Nr 3 symbolem **3.91.KD-D**:

- 1) przeznaczenie: tereny dróg publicznych - droga dojazdowa;
- 2) zasady i warunki zagospodarowania:
 - a) poszerzenie drogi dojazdowej istniejącej w pasie kolejki wąskotorowej,
 - b) droga o jednej jezdni i dwóch pasach ruchu,
 - c) jezdnia o nawierzchni twardej.
 - d) szerokość pasa drogowego 8 m, z uwzględnieniem warunku zawartego w § 9 pkt 5 uchwały,
 - e) szerokość placu do zawracania 20 m.

4. Ustala się następujące przeznaczenie i szczególne warunki zagospodarowania oraz ograniczenia w użytkowaniu dla terenu, który został oznaczony na rysunku planu Nr 3 symbolem **3.92.MNu**:

- 1) przeznaczenie: tereny zabudowy mieszkaniowej jednorodzinnej z usługami;
- 2) zasady i warunki zagospodarowania terenu:
 - a) budynki mieszkalne i usługowe o wysokości do dwóch kondygnacji nadziemnych,
 - b) wysokość pozostałych budynków – jedna kondygnacja nadziemna, maksymalnie do 6 m,
 - c) wielkość powierzchni zabudowy w stosunku do powierzchni działki do 30 %,
 - d) wskaźnik intensywności zabudowy na działce budowlanej od 0,1 do 0,7,
 - e) udział powierzchni terenu biologicznie czynnej, co najmniej 25 % działki budowlanej,
 - f) zasady podziału nieruchomości:
 - wielkość działki budowlanej minimum 700m² przy zachowaniu szerokości frontów działki od strony drogi publicznej minimum 18 m,

- działki gruntu, nie spełniające powyższych warunków mogą być wydzielane wyłącznie jako części uzupełniające innych nieruchomości w celu utworzenia działki budowlanej.

5. Ustala się następujące przeznaczenie i szczególne warunki zagospodarowania oraz ograniczenia w użytkowaniu dla terenu, który został oznaczony na rysunku planu Nr 3 symbolem

3.93.MNu:

- 1) przeznaczenie: tereny zabudowy mieszkaniowej jednorodzinnej z usługami;
- 2) zasady i warunki zagospodarowania terenu:
 - a) budynki mieszkalne i usługowe o wysokości do dwóch kondygnacji nadziemnych w tym druga w poddaszu użytkowym,
 - b) wysokość pozostałych budynków – jedna kondygnacja nadziemna, maksymalnie do 6 m,
 - c) wielkość powierzchni zabudowy w stosunku do powierzchni działki do 30 %,
 - d) wskaźnik intensywności zabudowy na działce budowlanej od 0,1 do 0,6,
 - e) udział powierzchni terenu biologicznie czynnej, co najmniej 35 % działki budowlanej,
 - f) istniejący staw do zachowania,
 - g) zasady podziału nieruchomości:
 - wielkość działki budowlanej minimum 600m² przy zachowaniu szerokości frontów działki od strony drogi publicznej minimum 18 m,
 - działki gruntu, nie spełniające powyższych warunków mogą być wydzielane wyłącznie jako części uzupełniające innych nieruchomości w celu utworzenia działki budowlanej.

6. Ustala się następujące przeznaczenie i szczególne warunki zagospodarowania oraz ograniczenia w użytkowaniu dla terenu, który został oznaczony na rysunku planu Nr 3 symbolem

3.94.RO:

- 1) przeznaczenie: tereny rolnicze - ogrody;
- 2) zasady i warunki zagospodarowania terenu:
 - a) zakaz realizacji budynków,
 - b) dopuszcza się realizację sieci napowietrznej i podziemnej infrastruktury technicznej,
 - c) dopuszcza się realizację lokalnych ujęć wód na warunkach przepisów odrębnych,
 - d) istniejący staw do zachowania,
 - e) szerokość dojazdów minimum 5m.

7. Ustala się następujące przeznaczenie i szczególne warunki zagospodarowania oraz ograniczenia w użytkowaniu dla terenów, które zostały oznaczone na rysunku planu Nr 3 symbolami

3.95.RM, 3.96.RM, 3.97.RM, 3.98.RM, 3.99.RM:

- 1) przeznaczenie: tereny zabudowy zagrodowej;
- 2) zasady i warunki zagospodarowania terenu:
 - a) budynki mieszkalne o wysokości do trzech kondygnacji nadziemnych,
 - b) wysokość pozostałych budynków –maksymalnie do 11,0 m,
 - c) wielkość powierzchni zabudowy w stosunku do powierzchni działki budowlanej do 80 %,
 - d) wskaźnik intensywności zabudowy na działce budowlanej od 0,1 do 0,8,
 - e) udział powierzchni biologicznie czynnej na działkach budowlanych minimum 20 %,
 - f) zasady podziału nieruchomości:
 - wielkość działki budowlanej minimum 800m² przy zachowaniu szerokości frontów działki od strony drogi publicznej minimum 20 m,
 - działki gruntu, nie spełniające powyższych warunków mogą być wydzielane wyłącznie jako części uzupełniające innych nieruchomości w celu utworzenia działki budowlanej.

8. Ustala się następujące przeznaczenie i szczególne warunki zagospodarowania oraz ograniczenia w użytkowaniu dla terenu, który został oznaczony na rysunku planu Nr 3 symbolem **3.100.MNu**:

- 1) przeznaczenie: tereny zabudowy mieszkaniowej jednorodzinnej z usługami;
- 2) zasady i warunki zagospodarowania terenu:
 - a) budynki mieszkalne i usługowe o wysokości do dwóch kondygnacji nadziemnych,
 - b) wysokość pozostałych budynków – jedna kondygnacja nadziemna, maksymalnie do 6 m,
 - c) wielkość powierzchni zabudowy w stosunku do powierzchni działki do 30 %,
 - d) wskaźnik intensywności zabudowy na działce budowlanej od 0,1 do 0,6,
 - e) udział powierzchni terenu biologicznie czynnej, co najmniej 35 % działki budowlanej,
 - f) istniejący staw do zachowania,
 - g) zasady podziału nieruchomości:
 - wielkość działki budowlanej minimum 600m² przy zachowaniu szerokości frontów działki od strony drogi publicznej minimum 18 m,
 - działki gruntu, nie spełniające powyższych warunków mogą być wydzielane wyłącznie jako części uzupełniające innych nieruchomości w celu utworzenia działki budowlanej.

9. Ustala się następujące przeznaczenie i szczególne warunki zagospodarowania oraz ograniczenia w użytkowaniu dla terenu, który został oznaczony na rysunku planu Nr 4 symbolem **3.101.R**:

- 1) przeznaczenie: tereny rolnicze;
- 2) zasady i warunki zagospodarowania terenu:
 - a) zakaz realizacji budynków,
 - b) dopuszcza się realizację sieci napowietrznej i podziemnej infrastruktury technicznej,
 - c) dopuszcza się realizację lokalnych ujęć wód na warunkach przepisów odrębnych,
 - d) szerokość dojazdów minimum 5m.

10. Ustala się następujące przeznaczenie i szczególne warunki zagospodarowania oraz ograniczenia w użytkowaniu dla terenu, który został oznaczony na rysunku planu Nr 4 symbolem **3.102.KD-D**:

- 1) przeznaczenie: tereny dróg publicznych - droga dojazdowa;
- 2) zasady i warunki zagospodarowania:
 - a) droga o jednej jezdni i dwóch pasach ruchu,
 - b) jezdnia o nawierzchni twardej,
 - c) jezdnia placu do zawracania o promieniu minimum 6m,
 - d) szerokość pasa drogowego 10 m, z uwzględnieniem warunku zawartego w § 9 pkt 5 uchwały,
 - e) szerokość placu do zawracania 20 m.

11. Ustala się następujące przeznaczenie i szczególne warunki zagospodarowania oraz ograniczenia w użytkowaniu dla terenów, które zostały oznaczony na rysunku planu Nr 4 symbolami **3.103.MNu** i **3.104.MNu**:

- 1) przeznaczenie: tereny zabudowy mieszkaniowej jednorodzinnej z usługami;
- 2) zasady i warunki zagospodarowania terenu:
 - a) budynki mieszkalne i usługowe o wysokości do dwóch kondygnacji nadziemnych,
 - b) wysokość pozostałych budynków – jedna kondygnacja nadziemna, maksymalnie do 6 m,
 - c) wielkość powierzchni zabudowy w stosunku do powierzchni działki do 30 %,
 - d) wskaźnik intensywności zabudowy na działce budowlanej od 0,1 do 0,6,
 - e) udział powierzchni terenu biologicznie czynnej, co najmniej 35 % działki budowlanej,

f) zasady podziału nieruchomości:

- wielkość działki budowlanej minimum 1000m² przy zachowaniu szerokości frontów działki od strony drogi publicznej minimum 20 m,
- działki gruntu, nie spełniające powyższych warunków mogą być wydzielane wyłącznie jako części uzupełniające innych nieruchomości w celu utworzenia działki budowlanej.

12. Ustala się następujące przeznaczenie i szczególne warunki zagospodarowania oraz ograniczenia w użytkowaniu dla terenów, które zostały oznaczone na rysunku planu Nr 4 symbolami **3.105.P** i **3.106.P**:

1) przeznaczenie terenu - tereny obiektów produkcyjnych, składów i magazynów;

2) zasady i warunki zagospodarowania terenu:

- a) wielkość powierzchni zabudowy w stosunku do powierzchni działki do 70 %,
- b) wskaźnik intensywności zabudowy na działce budowlanej od 0,1 do 1,5,
- c) nie ustala się wskaźnika intensywności zabudowy na działce budowlanej zagospodarowanej wyłącznie urządzeniami fotowoltaicznymi,
- d) w budynkach o funkcji produkcyjnej, składów i magazynów dopuszcza się realizację pomieszczeń o funkcji handlu o udziale powierzchni użytkowej do 10 % i powierzchni sprzedaży do 400 m²,
- e) udział powierzchni terenu biologicznie czynnej, co najmniej 10 % działki budowlanej,
- f) obowiązuje zakaz realizacji przedsięwzięć mogących zawsze znacząco oddziaływać na środowisko,
- g) zasady podziału nieruchomości:
 - wielkość działki budowlanej minimum 2000 m² przy zachowaniu szerokości frontów działki od strony drogi publicznej minimum 20 m,
 - działki gruntu, nie spełniające powyższych warunków mogą być wydzielane wyłącznie jako części uzupełniające innych nieruchomości w celu utworzenia działki budowlanej.

13. Ustala się następujące przeznaczenie i szczególne warunki zagospodarowania oraz ograniczenia w użytkowaniu dla terenu, który został oznaczony na rysunku planu Nr 4 symbolem **3.107.RO**:

1) przeznaczenie: tereny rolnicze - ogrody;

2) zasady i warunki zagospodarowania terenu:

- a) zakaz realizacji budynków,
- b) dopuszcza się realizację sieci napowietrznej i podziemnej infrastruktury technicznej,
- c) dopuszcza się realizację lokalnych ujęć wód na warunkach przepisów odrębnych,
- d) szerokość dojazdów minimum 5m.

14. Ustala się następujące przeznaczenie i szczególne warunki zagospodarowania oraz ograniczenia w użytkowaniu dla terenu, który został oznaczony na rysunku planu Nr 5 symbolem

3.108.KD-D:

1) przeznaczenie: tereny dróg publicznych - droga dojazdowa;

2) zasady i warunki zagospodarowania:

- a) droga o jednej jezdni i dwóch pasach ruchu,
- b) jezdnia o nawierzchni twardej,
- c) szerokość pasa drogowego 10 m, z uwzględnieniem warunku zawartego w § 9 pkt 5 uchwały.

15. Ustala się następujące przeznaczenie i szczególne warunki zagospodarowania oraz ograniczenia w użytkowaniu dla terenu, który został oznaczony na rysunku planu Nr 5 symbolem **3.109.KD-D**:

1) przeznaczenie: tereny dróg publicznych - droga dojazdowa;

2) zasady i warunki zagospodarowania:

- a) poszerzenie pasa drogowego istniejącej drogi dojazdowej,
- b) pas poszerzenia o szerokości 5m licząc od osi istniejącego pasa drogowego,
- c) droga o jednej jezdni i dwóch pasach ruchu,
- d) jezdnia o nawierzchni twardej.

16. Ustala się następujące przeznaczenie i szczególne warunki zagospodarowania oraz ograniczenia w użytkowaniu dla terenu, który został oznaczony na rysunku planu Nr 5 symbolem

3.110.MNu:

1) przeznaczenie: tereny zabudowy mieszkaniowej jednorodzinnej z usługami;

2) zasady i warunki zagospodarowania terenu:

- a) budynki mieszkalne i usługowe o wysokości do dwóch kondygnacji nadziemnych,
- b) wysokość pozostałych budynków – jedna kondygnacja nadziemna, maksymalnie do 6 m,
- c) wielkość powierzchni zabudowy w stosunku do powierzchni działki do 30 %,
- d) wskaźnik intensywności zabudowy na działce budowlanej od 0,1 do 0,6,
- e) udział powierzchni terenu biologicznie czynnej, co najmniej 35 % działki budowlanej,
- f) zasady podziału nieruchomości:
 - wielkość działki budowlanej minimum 1500 m²
 - szerokości frontów działki od strony przylegającej drogi minimum 20 m,
 - dopuszcza się wydzielenie działki budowlanej opartej na dojeździe (wg rysunku planu) o szerokości minimum 5 m,
 - działki gruntu, nie spełniające powyższych warunków mogą być wydzielane wyłącznie jako części uzupełniające innych nieruchomości w celu utworzenia działki budowlanej.

17. Ustala się następujące przeznaczenie i szczególne warunki zagospodarowania oraz ograniczenia w użytkowaniu dla terenu, który został oznaczony na rysunku planu Nr 5 symbolem

3.111.MNu:

1) przeznaczenie: tereny zabudowy mieszkaniowej jednorodzinnej z usługami;

2) zasady i warunki zagospodarowania terenu:

- a) budynki mieszkalne i usługowe o wysokości do dwóch kondygnacji nadziemnych,
- b) wysokość pozostałych budynków – jedna kondygnacja nadziemna, maksymalnie do 6 m,
- c) wielkość powierzchni zabudowy w stosunku do powierzchni działki do 30 %,
- d) wskaźnik intensywności zabudowy na działce budowlanej od 0,1 do 0,6,
- e) udział powierzchni terenu biologicznie czynnej, co najmniej 35 % działki budowlanej,
- f) zasady podziału nieruchomości:
 - wielkość działki budowlanej minimum 1500 m² przy zachowaniu szerokości frontów działki od strony drogi publicznej minimum 20 m,
 - działki gruntu, nie spełniające powyższych warunków mogą być wydzielane wyłącznie jako części uzupełniające innych nieruchomości w celu utworzenia działki budowlanej.

18. Ustala się następujące przeznaczenie i szczególne warunki zagospodarowania oraz ograniczenia w użytkowaniu dla terenu, który został oznaczony na rysunku planu Nr 5 symbolem

3.112.RMu:

1) przeznaczenie: tereny zabudowy zagrodowej z mieszkaniowo-usługową;

2) zasady i warunki zagospodarowania terenu:

- a) budynki mieszkalne o wysokości do trzech kondygnacji nadziemnych,
- b) wysokość pozostałych budynków – maksymalnie do 11,0 m,
- c) wielkość powierzchni zabudowy w stosunku do powierzchni działki budowlanej do 50 %,

- d) wskaźnik intensywności zabudowy na działce budowlanej od 0,1 do 0,8,
- e) udział powierzchni biologicznie czynnej na działkach zabudowy zagrodowej minimum 20 %,
- f) udział powierzchni biologicznie czynnej na działkach zabudowy mieszkaniowej jednorodzinnej minimum 30 %,
- g) dopuszczalna realizacja obiektów produkcji zwierzęcej wyłącznie o wielkości do 10 DJP (dużych jednostek przeliczeniowych),
- h) zasady podziału nieruchomości:
 - wielkość działki budowlanej zabudowy jednorodzinnej minimum 1500m² przy zachowaniu szerokości frontów działki od strony drogi publicznej minimum 20 m,
 - wielkość działki budowlanej zabudowy zagrodowej minimum 1500m² przy zachowaniu szerokości frontów działki od strony drogi publicznej minimum 25 m,
 - działki gruntu, nie spełniające powyższych warunków mogą być wydzielane wyłącznie jako części uzupełniające innych nieruchomości w celu utworzenia działki budowlanej.

19. Ustala się następujące przeznaczenie i szczególne warunki zagospodarowania oraz ograniczenia w użytkowaniu dla terenu, który został oznaczony na rysunku planu Nr 6 symbolem

3.113.KD-D:

- 1) przeznaczenie: tereny dróg publicznych - droga dojazdowa;
- 2) zasady i warunki zagospodarowania:
 - a) poszerzenie pasa drogowego istniejącej drogi dojazdowej,
 - b) pas poszerzenia o szerokości 5m licząc od osi istniejącego pasa drogowego,
 - c) droga o jednej jezdni i dwóch pasach ruchu,
 - d) jezdnia o nawierzchni twardej.

20. Ustala się następujące przeznaczenie i szczególne warunki zagospodarowania oraz ograniczenia w użytkowaniu dla terenu, który został oznaczony na rysunku planu Nr 6 symbolem

3.114.MNu:

- 1) przeznaczenie: tereny zabudowy mieszkaniowej jednorodzinnej z usługami;
- 2) zasady i warunki zagospodarowania terenu:
 - a) budynki mieszkalne i usługowe o wysokości do dwóch kondygnacji nadziemnych,
 - b) wysokość pozostałych budynków – jedna kondygnacja nadziemna, maksymalnie do 6 m,
 - c) wielkość powierzchni zabudowy w stosunku do powierzchni działki do 30 %,
 - d) wskaźnik intensywności zabudowy na działce budowlanej od 0,1 do 0,6,
 - e) udział powierzchni terenu biologicznie czynnej, co najmniej 35 % działki budowlanej,
 - f) zasady podziału nieruchomości:
 - wielkość działki budowlanej minimum 1200 m² przy zachowaniu szerokości frontów działki od strony drogi minimum 20 m,
 - działki gruntu, nie spełniające powyższych warunków mogą być wydzielane wyłącznie jako części uzupełniające innych nieruchomości w celu utworzenia działki budowlanej.

21. Ustala się następujące przeznaczenie i szczególne warunki zagospodarowania oraz ograniczenia w użytkowaniu dla terenu, który został oznaczony na rysunku planu Nr 6 symbolem

3.115.RM:

- 1) przeznaczenie: tereny zabudowy zagrodowej;
- 2) zasady i warunki zagospodarowania terenu:
 - a) budynki mieszkalne o wysokości do trzech kondygnacji nadziemnych,
 - b) wysokość pozostałych budynków –maksymalnie do 11,0 m,
 - c) wielkość powierzchni zabudowy w stosunku do powierzchni działki budowlanej do 80 %,

- d) wskaźnik intensywności zabudowy na działce budowlanej od 0,1 do 0,8,
- e) udział powierzchni biologicznie czynnej na działkach budowlanych minimum 20 %,
- f) zasady podziału nieruchomości:
 - wielkość działki budowlanej minimum 800m² przy zachowaniu szerokości frontów działki od strony drogi publicznej minimum 20 m,
 - działki gruntu, nie spełniające powyższych warunków mogą być wydzielane wyłącznie jako części uzupełniające innych nieruchomości w celu utworzenia działki budowlanej.

22. Ustala się następujące przeznaczenie i szczególne warunki zagospodarowania oraz ograniczenia w użytkowaniu dla terenu, który został oznaczony na rysunku planu Nr 7 symbolem

3.116.RO:

- 1) przeznaczenie: tereny rolnicze - ogrody;
- 2) zasady i warunki zagospodarowania terenu:
 - a) zakaz realizacji budynków,
 - b) dopuszcza się realizację sieci napowietrznej i podziemnej infrastruktury technicznej,
 - c) dopuszcza się realizację lokalnych ujęć wód na warunkach przepisów odrębnych,
 - d) szerokość dojazdów minimum 5m.

23. Ustala się następujące przeznaczenie i szczególne warunki zagospodarowania oraz ograniczenia w użytkowaniu dla terenu, które zostały oznaczone na rysunku planu Nr 7 symbolami

3.117.MNu i 3.118.MNu:

- 1) przeznaczenie: tereny zabudowy mieszkaniowej jednorodzinnej z usługami;
- 2) zasady i warunki zagospodarowania terenu:
 - a) budynki mieszkalne i usługowe o wysokości do dwóch kondygnacji nadziemnych,
 - b) wysokość pozostałych budynków – jedna kondygnacja nadziemna, maksymalnie do 6 m,
 - c) wielkość powierzchni zabudowy w stosunku do powierzchni działki do 30 %,
 - d) wskaźnik intensywności zabudowy na działce budowlanej od 0,1 do 0,6,
 - e) udział powierzchni terenu biologicznie czynnej, co najmniej 35 % działki budowlanej,
 - f) zasady podziału nieruchomości:
 - wielkość działki budowlanej minimum 1200 m² przy zachowaniu szerokości frontów działki od strony drogi minimum 20 m,
 - działki gruntu, nie spełniające powyższych warunków mogą być wydzielane wyłącznie jako części uzupełniające innych nieruchomości w celu utworzenia działki budowlanej.

24. Ustala się następujące przeznaczenie i szczególne warunki zagospodarowania oraz ograniczenia w użytkowaniu dla terenu, który został oznaczony na rysunku planu Nr 8 symbolem

3.119.MNu:

- 1) przeznaczenie: tereny zabudowy mieszkaniowej jednorodzinnej z usługami;
- 2) zasady i warunki zagospodarowania terenu:
 - a) budynki mieszkalne i usługowe o wysokości do dwóch kondygnacji nadziemnych,
 - b) wysokość pozostałych budynków – jedna kondygnacja nadziemna, maksymalnie do 6 m,
 - c) wielkość powierzchni zabudowy w stosunku do powierzchni działki do 40 %,
 - d) wskaźnik intensywności zabudowy na działce budowlanej od 0,1 do 0,6,
 - e) udział powierzchni terenu biologicznie czynnej, co najmniej 30 % działki budowlanej,
 - f) zasady podziału nieruchomości:
 - wielkość działki budowlanej minimum 1000 m² przy zachowaniu szerokości frontów działki od strony drogi publicznej minimum 18 m,
 - działki gruntu, nie spełniające powyższych warunków mogą być wydzielane wyłącznie jako części uzupełniające innych nieruchomości w celu utworzenia działki budowlanej.

§ 16. 1. W obszarze urbanistycznym Nr 4 – wieś Byszewice, wyznacza się tereny o różnym przeznaczeniu lub różnych zasadach zagospodarowania określone na rysunku planu liniami rozgraniczającymi oraz symbolem cyfrowym i literowym.

2. Ustala się następujące przeznaczenie i szczególne warunki zagospodarowania oraz ograniczenia w użytkowaniu dla terenu, który został oznaczony na rysunku planu Nr 9 symbolem

4.41.KD-L:

- 1) przeznaczenie: tereny dróg publicznych - droga lokalna;
- 2) zasady i warunki zagospodarowania:
 - a) fragment pasa drogowego drogi powiatowej Nr 4116E,
 - b) droga o jednej jezdni i dwóch pasach ruchu,
 - c) jezdnia o nawierzchni twardej,
 - d) przebieg linii rozgraniczającej pas drogowy oznaczony punktami identyfikacyjnymi, linie rozgraniczające drogi w istniejących granicach własności.

3. Ustala się następujące przeznaczenie i szczególne warunki zagospodarowania oraz ograniczenia w użytkowaniu dla terenów, które zostały oznaczony na rysunku planu Nr 9 symbolami

4.42.MNu i 4.43.MNu:

- 1) przeznaczenie: tereny zabudowy mieszkaniowej jednorodzinnej z usługami;
- 2) zasady i warunki zagospodarowania terenu:
 - a) budynki mieszkalne i usługowe o wysokości do dwóch kondygnacji nadziemnych,
 - b) wysokość pozostałych budynków – jedna kondygnacja nadziemna, maksymalnie do 6 m,
 - c) wielkość powierzchni zabudowy w stosunku do powierzchni działki do 30 %,
 - d) wskaźnik intensywności zabudowy na działce budowlanej od 0,2 do 0,6,
 - e) udział powierzchni terenu biologicznie czynnej, co najmniej 35 % działki budowlanej,
 - f) powierzchnia biologicznie czynna o charakterze leśnym z maksymalnym zachowaniem istniejącego drzewostanu,
 - g) zasady podziału nieruchomości:
 - wielkość działki budowlanej minimum 1000m² przy zachowaniu szerokości frontów działki od strony drogi publicznej minimum 15 m,
 - działki gruntu, nie spełniające powyższych warunków mogą być wydzielane wyłącznie jako części uzupełniające innych nieruchomości w celu utworzenia działki budowlanej.

4. Ustala się następujące przeznaczenie i szczególne warunki zagospodarowania oraz ograniczenia w użytkowaniu dla terenu, który został oznaczony na rysunku planu Nr 9 symbolem

4.44.RO:

- 1) przeznaczenie: tereny rolnicze - ogrody;
- 2) zasady i warunki zagospodarowania terenu:
 - a) zakaz realizacji budynków,
 - b) dopuszcza się realizację sieci napowietrznej i podziemnej infrastruktury technicznej,
 - c) dopuszcza się realizację lokalnych ujęć wód na warunkach przepisów odrębnych,
 - d) szerokość dojazdów minimum 5m.

§ 17. 1. W obszarze urbanistycznym Nr 5 – wieś Chrusty, wyznacza się tereny o różnym przeznaczeniu lub różnych zasadach zagospodarowania określone na rysunku planu liniami rozgraniczającymi oraz symbolem cyfrowym i literowym.

2. Ustala się następujące przeznaczenie i szczególne warunki zagospodarowania oraz ograniczenia w użytkowaniu dla terenu, który został oznaczony na rysunku planu Nr 10 symbolem **5.79.KD-L:**

- 1) przeznaczenie: tereny dróg publicznych - droga lokalna;
- 2) zasady i warunki zagospodarowania:
 - a) droga o jednej jezdni i dwóch pasach ruchu,
 - b) jezdnia o nawierzchni twardej,
 - c) szerokość pasa drogowego 15 m.

3. Ustala się następujące przeznaczenie i szczególne warunki zagospodarowania oraz ograniczenia w użytkowaniu dla terenu, który został oznaczony na rysunku planu Nr 10 symbolem **5.80.KD-D, 5.101.KD-D:**

- 1) przeznaczenie: tereny dróg publicznych - droga dojazdowa;
- 2) zasady i warunki zagospodarowania:
 - a) droga o jednej jezdni i dwóch pasach ruchu,
 - b) jezdnia o nawierzchni twardej,
 - c) jezdnia placu do zawracania o promieniu minimum 6m,
 - d) szerokość pasa drogowego 10 m, z uwzględnieniem warunku zawartego w § 9 pkt 5 uchwały,
 - e) szerokość placu do zawracania 20 m.

4. Ustala się następujące przeznaczenie i szczególne warunki zagospodarowania oraz ograniczenia w użytkowaniu dla terenu, który został oznaczony na rysunku planu Nr 10 symbolem **5.81.KD-D:**

- 1) przeznaczenie: tereny dróg publicznych - droga dojazdowa;
- 2) zasady i warunki zagospodarowania:
 - a) droga o jednej jezdni i dwóch pasach ruchu,
 - b) jezdnia o nawierzchni twardej,
 - c) szerokość pasa drogowego 10 m, z uwzględnieniem warunku zawartego w § 9 pkt 5 uchwały,
 - d) na odcinku stycznym do działek ewidencyjnych Nr 495/2, 494, i 493, szerokość pasa drogowego 8 m.

5. Ustala się następujące przeznaczenie i szczególne warunki zagospodarowania oraz ograniczenia w użytkowaniu dla terenu, który został oznaczony na rysunku planu Nr 10 symbolem **5.82.MNu:**

- 1) przeznaczenie: tereny zabudowy mieszkaniowej jednorodzinnej z usługami;
- 2) zasady i warunki zagospodarowania terenu:
 - a) budynki mieszkalne i usługowe o wysokości do dwóch kondygnacji nadziemnych,
 - b) wysokość pozostałych budynków – jedna kondygnacja nadziemna, maksymalnie do 6 m,
 - c) wielkość powierzchni zabudowy w stosunku do powierzchni działki do 30 %,
 - d) wskaźnik intensywności zabudowy na działce budowlanej od 0,1 do 0,6,
 - e) udział powierzchni terenu biologicznie czynnej, co najmniej 35 % działki budowlanej,
 - f) powierzchnia biologicznie czynna o charakterze leśnym z maksymalnym zachowaniem istniejącego drzewostanu,
 - g) zasady podziału nieruchomości:
 - wielkość działki budowlanej minimum 1200 m² przy zachowaniu szerokości frontów działki od strony przylegającej drogi minimum 12 m,
 - działki gruntu, nie spełniające powyższych warunków mogą być wydzielane wyłącznie jako części uzupełniające innych nieruchomości w celu utworzenia działki budowlanej.

6. Ustala się następujące przeznaczenie i szczególne warunki zagospodarowania oraz ograniczenia w użytkowaniu dla terenu, który został oznaczony na rysunku planu Nr 10 symbolem

5.83.MNu:

- 1) przeznaczenie: tereny zabudowy mieszkaniowej jednorodzinnej z usługami;
- 2) zasady i warunki zagospodarowania terenu:
 - a) budynki mieszkalne i usługowe o wysokości do dwóch kondygnacji nadziemnych,
 - b) wysokość pozostałych budynków – jedna kondygnacja nadziemna, maksymalnie do 6 m,
 - c) wielkość powierzchni zabudowy w stosunku do powierzchni działki do 30 %,
 - d) wskaźnik intensywności zabudowy na działce budowlanej od 0,1 do 0,6,
 - e) udział powierzchni terenu biologicznie czynnej, co najmniej 35 % działki budowlanej,
 - f) zasady podziału nieruchomości:
 - wielkość działki budowlanej minimum 1000 m² przy zachowaniu szerokości frontów działki od strony drogi publicznej minimum 18 m,
 - dopuszcza się wydzielenie działki budowlanej opartej na dojeździe (wg rysunku planu) o szerokości minimum 5 m,
 - działki gruntu, nie spełniające powyższych warunków mogą być wydzielane wyłącznie jako części uzupełniające innych nieruchomości w celu utworzenia działki budowlanej.

7. Ustala się następujące przeznaczenie i szczególne warunki zagospodarowania oraz ograniczenia w użytkowaniu dla terenu, który został oznaczony na rysunku planu Nr 10 symbolem

5.84.MNu:

- 1) przeznaczenie: tereny zabudowy mieszkaniowej jednorodzinnej z usługami;
- 2) zasady i warunki zagospodarowania terenu:
 - a) budynki mieszkalne i usługowe o wysokości do dwóch kondygnacji nadziemnych,
 - b) wysokość pozostałych budynków – jedna kondygnacja nadziemna, maksymalnie do 6 m,
 - c) wielkość powierzchni zabudowy w stosunku do powierzchni działki do 30 %,
 - d) wskaźnik intensywności zabudowy na działce budowlanej od 0,1 do 0,6,
 - e) udział powierzchni terenu biologicznie czynnej, co najmniej 35 % działki budowlanej,
 - f) powierzchnia biologicznie czynna o charakterze leśnym z maksymalnym zachowaniem istniejącego drzewostanu,
 - g) zasady podziału nieruchomości:
 - wielkość działki budowlanej minimum 1200 m² przy zachowaniu szerokości frontów działki od strony drogi publicznej minimum 20 m,
 - działki gruntu, nie spełniające powyższych warunków mogą być wydzielane wyłącznie jako części uzupełniające innych nieruchomości w celu utworzenia działki budowlanej.

8. Ustala się następujące przeznaczenie i szczególne warunki zagospodarowania oraz ograniczenia w użytkowaniu dla terenu, który został oznaczony na rysunku planu Nr 10 symbolami

5.85.MNu:

- 1) przeznaczenie: tereny zabudowy mieszkaniowej jednorodzinnej z usługami;
- 2) zasady i warunki zagospodarowania terenu:
 - a) budynki mieszkalne i usługowe o wysokości do dwóch kondygnacji nadziemnych,
 - b) wysokość pozostałych budynków – jedna kondygnacja nadziemna, maksymalnie do 6 m,
 - c) wielkość powierzchni zabudowy w stosunku do powierzchni działki do 30 %,
 - d) wskaźnik intensywności zabudowy na działce budowlanej od 0,1 do 0,6,
 - e) udział powierzchni terenu biologicznie czynnej, co najmniej 35 % działki budowlanej,
 - f) zasady podziału nieruchomości:

- wielkość działki budowlanej minimum 600m² przy zachowaniu szerokości frontów działki od strony drogi publicznej minimum 12 m,
- działki gruntu, nie spełniające powyższych warunków mogą być wydzielane wyłącznie jako części uzupełniające innych nieruchomości w celu utworzenia działki budowlanej.

9. Ustala się następujące przeznaczenie i szczególne warunki zagospodarowania oraz ograniczenia w użytkowaniu dla terenu, który został oznaczony na rysunku planu Nr 10 symbolem **5.86.MNu**:

- 1) przeznaczenie: tereny zabudowy mieszkaniowej jednorodzinnej z usługami;
- 2) zasady i warunki zagospodarowania terenu:
 - a) budynki mieszkalne i usługowe o wysokości do dwóch kondygnacji nadziemnych,
 - b) wysokość pozostałych budynków – jedna kondygnacja nadziemna, maksymalnie do 6 m,
 - c) wielkość powierzchni zabudowy w stosunku do powierzchni działki do 30 %,
 - d) wskaźnik intensywności zabudowy na działce budowlanej od 0,1 do 0,6,
 - e) udział powierzchni terenu biologicznie czynnej, co najmniej 35 % działki budowlanej,
 - f) zasady podziału nieruchomości:
 - obowiązuje jednoczesny podział działek ewidencyjnych Nr 348/2 i 349 na działki budowlane
 - wielkość działki budowlanej minimum 600 m² przy zachowaniu szerokości frontów działki od strony drogi publicznej minimum 18 m,
 - dopuszcza się wydzielenie działki budowlanej opartej na dojeździe o szerokości minimum 5 m,
 - działki gruntu, nie spełniające powyższych warunków mogą być wydzielane wyłącznie jako części uzupełniające innych nieruchomości w celu utworzenia działki budowlanej.

10. Ustala się następujące przeznaczenie i szczególne warunki zagospodarowania oraz ograniczenia w użytkowaniu dla terenu, który został oznaczony na rysunku planu Nr 10 symbolem **5.87.MNu**:

- 1) przeznaczenie: tereny zabudowy mieszkaniowej jednorodzinnej z usługami;
- 2) zasady i warunki zagospodarowania terenu:
 - a) budynki mieszkalne i usługowe o wysokości do dwóch kondygnacji nadziemnych,
 - b) wysokość pozostałych budynków – jedna kondygnacja nadziemna, maksymalnie do 6 m,
 - c) wielkość powierzchni zabudowy w stosunku do powierzchni działki do 30 %,
 - d) wskaźnik intensywności zabudowy na działce budowlanej od 0,1 do 0,6,
 - e) udział powierzchni terenu biologicznie czynnej, co najmniej 35 % działki budowlanej,
 - f) zasady podziału nieruchomości:
 - wielkość działki budowlanej minimum 1200 m² przy zachowaniu szerokości frontów działki od strony drogi publicznej minimum 20 m,
 - działki gruntu, nie spełniające powyższych warunków mogą być wydzielane wyłącznie jako części uzupełniające innych nieruchomości w celu utworzenia działki budowlanej.

11. Ustala się następujące przeznaczenie i szczególne warunki zagospodarowania oraz ograniczenia w użytkowaniu dla terenów, które zostały oznaczony na rysunku planu Nr 10 symbolami **5.88.MNu, 5.89.MNu, 5.90.MNu**:

- 1) przeznaczenie: tereny zabudowy mieszkaniowej jednorodzinnej z usługami;
- 2) zasady i warunki zagospodarowania terenu:
 - a) budynki mieszkalne i usługowe o wysokości do dwóch kondygnacji nadziemnych,
 - b) wysokość pozostałych budynków – jedna kondygnacja nadziemna, maksymalnie do 6 m,
 - c) wielkość powierzchni zabudowy w stosunku do powierzchni działki do 30 %,
 - d) wskaźnik intensywności zabudowy na działce budowlanej od 0,1 do 0,6,

- e) udział powierzchni terenu biologicznie czynnej, co najmniej 30 % działki budowlanej,
- f) zasady podziału nieruchomości:
 - wielkość działki budowlanej minimum 600m² przy zachowaniu szerokości frontów działki od strony drogi publicznej minimum 18 m,
 - w obrębie terenu o symbolu 5.88.MNu dopuszcza się zachowanie szerokości frontów działki od strony drogi publicznej minimum 15 m
 - działki gruntu, nie spełniające powyższych warunków mogą być wydzielane wyłącznie jako części uzupełniające innych nieruchomości w celu utworzenia działki budowlanej.

12. Ustala się następujące przeznaczenie i szczególne warunki zagospodarowania oraz ograniczenia w użytkowaniu dla terenu, który został oznaczony na rysunku planu Nr 10 symbolem **5.91.MNu**:

- 1) przeznaczenie: tereny zabudowy mieszkaniowej jednorodzinnej z usługami;
- 2) zasady i warunki zagospodarowania terenu:
 - a) budynki mieszkalne i usługowe o wysokości do dwóch kondygnacji nadziemnych,
 - b) wysokość pozostałych budynków – jedna kondygnacja nadziemna, maksymalnie do 6 m,
 - c) wielkość powierzchni zabudowy w stosunku do powierzchni działki do 30 %,
 - d) wskaźnik intensywności zabudowy na działce budowlanej od 0,1 do 0,6,
 - e) udział powierzchni terenu biologicznie czynnej, co najmniej 35 % działki budowlanej,
 - f) zasady podziału nieruchomości:
 - wielkość działki budowlanej minimum 800m² przy zachowaniu szerokości frontów działki od strony drogi publicznej minimum 20 m,
 - działki gruntu, nie spełniające powyższych warunków mogą być wydzielane wyłącznie jako części uzupełniające innych nieruchomości w celu utworzenia działki budowlanej.

13. Ustala się następujące przeznaczenie i szczególne warunki zagospodarowania oraz ograniczenia w użytkowaniu dla terenu, który został oznaczony na rysunku planu Nr 10 symbolem **5.92.MNu**:

- 1) przeznaczenie: tereny zabudowy mieszkaniowej jednorodzinnej z usługami;
- 2) zasady i warunki zagospodarowania terenu:
 - a) budynki mieszkalne i usługowe o wysokości do dwóch kondygnacji nadziemnych,
 - b) wysokość pozostałych budynków – jedna kondygnacja nadziemna, maksymalnie do 6 m,
 - c) wielkość powierzchni zabudowy w stosunku do powierzchni działki do 30 %,
 - d) wskaźnik intensywności zabudowy na działce budowlanej od 0,1 do 0,6,
 - e) udział powierzchni terenu biologicznie czynnej, co najmniej 35 % działki budowlanej,
 - f) zasady podziału nieruchomości:
 - wielkość działki budowlanej minimum 1000m² przy zachowaniu szerokości frontów działki od strony drogi publicznej minimum 20 m,
 - działki gruntu, nie spełniające powyższych warunków mogą być wydzielane wyłącznie jako części uzupełniające innych nieruchomości w celu utworzenia działki budowlanej.

14. Ustala się następujące przeznaczenie i szczególne warunki zagospodarowania oraz ograniczenia w użytkowaniu dla terenu, który został oznaczony na rysunku planu Nr 10 symbolem **5.93.RMu**:

- 1) przeznaczenie: tereny zabudowy zagrodowej z mieszkaniowo-usługową;
- 2) zasady i warunki zagospodarowania terenu:
 - a) budynki mieszkalne o wysokości do trzech kondygnacji nadziemnych,
 - b) wysokość pozostałych budynków – maksymalnie do 11,0 m,

- c) wielkość powierzchni zabudowy w stosunku do powierzchni działki budowlanej do 50 %,
- d) wskaźnik intensywności zabudowy na działce budowlanej od 0,1 do 0,8,
- e) udział powierzchni biologicznie czynnej na działkach zabudowy zagrodowej minimum 20 %,
- f) udział powierzchni biologicznie czynnej na działkach zabudowy mieszkaniowej jednorodzinnej minimum 30 %,
- g) dopuszczalna realizacja obiektów produkcji zwierzęcej wyłącznie o wielkości do 10 DJP (dużych jednostek przeliczeniowych),
- h) teren stanowi jedną działkę budowlaną.

15. Ustala się następujące przeznaczenie i szczególne warunki zagospodarowania oraz ograniczenia w użytkowaniu dla terenu, który został oznaczony na rysunku planu Nr 10 symbolem **5.94.U**:

- 1) przeznaczenie - tereny zabudowy usługowej;
- 2) zasady i warunki zagospodarowania:
 - a) zabudowa ograniczona do funkcji oświaty, kultury i opieki społecznej,
 - b) dopuszcza się realizację w budynku o funkcji usługowej lokali mieszkalnych o udziale powierzchni użytkowej budynku do 20 %,
 - c) budynki usługowe o wysokości do czterech kondygnacji nadziemnych w tym czwarta w poddaszu użytkowym do 16 m,
 - d) wysokość pozostałych budynków – jedna kondygnacja nadziemna, maksymalnie do 9 m,
 - e) udział powierzchni terenu biologicznie czynnej co najmniej 25 % powierzchni działki budowlanej,
 - f) wielkość powierzchni zabudowy w stosunku do powierzchni działki do 65 %,
 - g) wskaźnik intensywności zabudowy na działce budowlanej od 0,1 do 0,5,
 - h) zasady podziału nieruchomości:
 - wielkość działki budowlanej minimum 2000m² przy zachowaniu szerokości frontów działki od strony drogi publicznej minimum 20 m,
 - działki gruntu, nie spełniające powyższych warunków mogą być wydzielane wyłącznie jako części uzupełniające innych nieruchomości w celu utworzenia działki budowlanej.

16. Ustala się następujące przeznaczenie i szczególne warunki zagospodarowania oraz ograniczenia w użytkowaniu dla terenów, które zostały oznaczony na rysunku planu Nr 10 symbolami **5.95.R, 5.97.R, 5.99.R**:

- 1) przeznaczenie: tereny rolnicze;
- 2) zasady i warunki zagospodarowania terenu:
 - a) zakaz realizacji budynków,
 - b) dopuszcza się realizację sieci napowietrznej i podziemnej infrastruktury technicznej,
 - c) dopuszcza się realizację lokalnych ujęć wód na warunkach przepisów odrębnych,
 - d) istniejący użytek leśny i zadrzewienia śródpolne do zachowania,
 - e) szerokość dojazdów minimum 5m.

17. Ustala się następujące przeznaczenie i szczególne warunki zagospodarowania oraz ograniczenia w użytkowaniu dla terenów, które zostały oznaczony na rysunku planu Nr 10 symbolami **5.96.ZL i 5.98.ZL**:

- 1) przeznaczenie: lasy;
- 2) zasady i warunki zagospodarowania:
 - a) zakaz realizacji budynków,

- b) dopuszcza się realizację sieci podziemnej infrastruktury technicznej przy zachowaniu przepisów odrębnych,
- c) szerokość dojazdów gospodarczych minimum 5m.

18. Ustala się następujące przeznaczenie i szczególne warunki zagospodarowania oraz ograniczenia w użytkowaniu dla terenu, który został oznaczony na rysunku planu Nr 10 symbolem

5.100.R,RM:

- 1) przeznaczenie: tereny rolnicze z zabudową zagrodową;
- 2) zasady i warunki zagospodarowania terenu:
 - a) budynki mieszkalne o wysokości do dwóch kondygnacji nadziemnych,
 - b) wysokość pozostałych budynków – jedna kondygnacja nadziemna, maksymalnie do 12m,
 - c) nachylenie głównych połaci dachowych budynków mieszkalnych od 40% do 100%,
 - d) połacie dachowe pozostałych budynków od 5% do 100%,
 - e) wielkość powierzchni zabudowy w stosunku do powierzchni działki budowlanej do 50%,
 - f) wskaźnik intensywności zabudowy w obrębie działki budowlanej zabudowy zagrodowej od 0,2 do 0,7,
 - g) istniejące użytki leśne i zadrzewienia śródpolne do zachowania,
 - h) wielkość działki zabudowy zagrodowej minimum 2000 m², przy zachowaniu szerokości frontów działki minimum 20 m lub szerokości dojazdów minimum 5 m.

§ 18. 1. W obszarze urbanistycznym Nr 6 – wieś Dziurdzioly, wyznacza się tereny o różnym przeznaczeniu lub różnych zasadach zagospodarowania określone na rysunku planu liniami rozgraniczającymi oraz symbolem cyfrowym i literowym.

2. Ustala się następujące przeznaczenie i szczególne warunki zagospodarowania oraz ograniczenia w użytkowaniu dla terenu, który został oznaczony na rysunku planu Nr 11 symbolem

6.21.KD-D:

- 1) przeznaczenie: tereny dróg publicznych - droga dojazdowa;
- 2) zasady i warunki zagospodarowania:
 - a) droga o jednej jezdni i dwóch pasach ruchu,
 - b) jezdnia o nawierzchni twardej,
 - c) istniejący krzyż przydrożny i kapliczka do zachowania,
 - d) szerokość pasa drogowego 10 m, z uwzględnieniem warunku zawartego w § 9 pkt 5 uchwały.

3. Ustala się następujące przeznaczenie i szczególne warunki zagospodarowania oraz ograniczenia w użytkowaniu dla terenu, który został oznaczony na rysunku planu Nr 11 symbolem

6.22.KD-D:

- 1) przeznaczenie: tereny dróg publicznych - droga dojazdowa;
- 2) zasady i warunki zagospodarowania:
 - a) droga o jednej jezdni i dwóch pasach ruchu,
 - b) jezdnia o nawierzchni twardej,
 - c) szerokość pasa drogowego 10 m, z uwzględnieniem warunku zawartego w § 9 pkt 5 uchwały.

4. Ustala się następujące przeznaczenie i szczególne warunki zagospodarowania oraz ograniczenia w użytkowaniu które zostały oznaczony na rysunku planu Nr 11 symbolami

6.23.RMu i 6.24.RMu:

- 1) przeznaczenie: tereny zabudowy zagrodowej z mieszkaniowo-usługową;
- 2) zasady i warunki zagospodarowania terenu:

- a) budynki mieszkalne o wysokości do trzech kondygnacji nadziemnych,
- b) wysokość pozostałych budynków – maksymalnie do 11,0 m,
- c) wielkość powierzchni zabudowy w stosunku do powierzchni działki budowlanej do 50 %,
- d) wskaźnik intensywności zabudowy na działce budowlanej od 0,1 do 0,8,
- e) udział powierzchni biologicznie czynnej na działkach zabudowy zagrodowej minimum 20 %,
- f) udział powierzchni biologicznie czynnej na działkach zabudowy mieszkaniowej jednorodzinnej minimum 30 %,
- g) dopuszczalna realizacja obiektów produkcji zwierzęcej wyłącznie o wielkości do 20 DJP (dużych jednostek przeliczeniowych),
- h) teren stanowi odrębną działkę budowlaną.

5. Ustala się następujące przeznaczenie i szczególne warunki zagospodarowania oraz ograniczenia w użytkowaniu dla terenu, który został oznaczony na rysunku planu Nr 11 symbolem

6.25.R,RM:

- 1) przeznaczenie: tereny rolnicze z zabudową zagrodową;
- 2) zasady i warunki zagospodarowania terenu:
 - a) budynki mieszkalne o wysokości do dwóch kondygnacji nadziemnych,
 - b) wysokość pozostałych budynków – jedna kondygnacja nadziemna, maksymalnie do 12m,
 - c) nachylenie głównych połaci dachowych budynków mieszkalnych od 40% do 100%,
 - d) połacie dachowe pozostałych budynków od 5% do 100%,
 - e) wielkość powierzchni zabudowy w stosunku do powierzchni działki budowlanej do 50%,
 - f) wskaźnik intensywności zabudowy w obrębie działki budowlanej zabudowy zagrodowej od 0,2 do 0,7,
 - g) istniejące użytki leśne i zadrzewienia śródpolne do zachowania,
 - h) wielkość działki zabudowy zagrodowej minimum 2000 m², przy zachowaniu szerokości frontów działki minimum 20 m lub szerokości dojazdów minimum 5 m.

6. Ustala się następujące przeznaczenie i szczególne warunki zagospodarowania oraz ograniczenia w użytkowaniu dla terenu, który został oznaczony na rysunku planu Nr 11 symbolem

6.26.ZL:

- 1) przeznaczenie: lasy;
- 2) zasady i warunki zagospodarowania:
 - a) zakaz realizacji budynków,
 - b) dopuszcza się realizację sieci podziemnej infrastruktury technicznej przy zachowaniu przepisów odrębnych,
 - c) szerokość dojazdów gospodarczych minimum 5m.

7. Ustala się następujące przeznaczenie i szczególne warunki zagospodarowania oraz ograniczenia w użytkowaniu które zostały oznaczony na rysunku planu Nr 11 symbolami

6.27.MNu i 6.28.MNu:

- 1) przeznaczenie: tereny zabudowy mieszkaniowej jednorodzinnej z usługami;
- 2) zasady i warunki zagospodarowania terenu:
 - a) budynki mieszkalne i usługowe o wysokości do dwóch kondygnacji nadziemnych,
 - b) wysokość pozostałych budynków – jedna kondygnacja nadziemna, maksymalnie do 6 m,
 - c) wielkość powierzchni zabudowy w stosunku do powierzchni działki do 30 %,
 - d) wskaźnik intensywności zabudowy na działce budowlanej od 0,1 do 0,6,
 - e) udział powierzchni terenu biologicznie czynnej, co najmniej 35 % działki budowlanej,

- f) do czasu jednoczesnego podziału działek ewidencyjnych na działki budowlane obowiązuje zakaz realizacji budynków,
- g) zasady podziału nieruchomości:
 - obowiązuje jednoczesny podział działek ewidencyjnych na działki budowlane,
 - wielkość działki budowlanej minimum 800 m² przy zachowaniu szerokości frontów działki od strony drogi publicznej minimum 20 m,
 - działki gruntu, nie spełniające powyższych warunków mogą być wydzielane wyłącznie jako części uzupełniające innych nieruchomości w celu utworzenia działki budowlanej.

§ 19. 1. W obszarze urbanistycznym Nr 7 – wieś Garłów, wyznacza się tereny o różnym przeznaczeniu lub różnych zasadach zagospodarowania określone na rysunku planu liniami rozgraniczającymi oraz symbolem cyfrowym i literowym.

2. Ustala się następujące przeznaczenie i szczególne warunki zagospodarowania oraz ograniczenia w użytkowaniu dla terenu, który został oznaczony na rysunku planu Nr 12 symbolem **7.26.MNu**:

- 1) przeznaczenie: tereny zabudowy mieszkaniowej jednorodzinnej z usługami;
- 2) zasady i warunki zagospodarowania terenu:
 - a) budynki mieszkalne i usługowe o wysokości do dwóch kondygnacji nadziemnych,
 - b) wysokość pozostałych budynków – jedna kondygnacja nadziemna, maksymalnie do 6 m,
 - c) wielkość powierzchni zabudowy w stosunku do powierzchni działki do 30 %,
 - d) wskaźnik intensywności zabudowy na działce budowlanej od 0,1 do 0,7,
 - e) udział powierzchni terenu biologicznie czynnej, co najmniej 25 % działki budowlanej,
 - f) zakaz realizacji lokalnych ujęć wód w odległości do 150 m od granic cmentarza,
 - g) zaopatrzenie w wodę budynków położonych w odległości do 150 m od granic cmentarza, wyłącznie z sieci wodociągowej,
 - h) zasady podziału nieruchomości:
 - wielkość działki budowlanej minimum 600 m² przy zachowaniu szerokości frontów działki od strony drogi publicznej minimum 12 m,
 - działki gruntu, nie spełniające powyższych warunków mogą być wydzielane wyłącznie jako części uzupełniające innych nieruchomości w celu utworzenia działki budowlanej.

3. Ustala się następujące przeznaczenie i szczególne warunki zagospodarowania oraz ograniczenia w użytkowaniu dla terenu, który został oznaczony na rysunku planu Nr 12 symbolem **7.27.R**:

- 1) przeznaczenie: tereny rolnicze;
- 2) zasady i warunki zagospodarowania terenu:
 - a) zakaz realizacji budynków,
 - b) dopuszcza się realizację sieci napowietrznej i podziemnej infrastruktury technicznej,
 - c) dopuszcza się realizację lokalnych ujęć wód na warunkach przepisów odrębnych,
 - d) szerokość dojazdów minimum 5m,
 - e) zakaz realizacji lokalnych ujęć wód w odległości do 150 m od granic cmentarza.

§ 20. 1. W obszarze urbanistycznym Nr 8 – wieś Głuchówek, wyznacza się tereny o różnym przeznaczeniu lub różnych zasadach zagospodarowania określone na rysunku planu liniami rozgraniczającymi oraz symbolem cyfrowym i literowym.

2. Ustala się następujące przeznaczenie i szczególne warunki zagospodarowania oraz ograniczenia w użytkowaniu dla terenu, który został oznaczony na rysunku planu Nr 9 symbolem

8.65.RM:

- 1) przeznaczenie: tereny zabudowy zagrodowej;
- 2) zasady i warunki zagospodarowania terenu:
 - a) budynki mieszkalne o wysokości do dwóch kondygnacji nadziemnych,
 - b) wysokość pozostałych budynków – maksymalnie do 11,0 m,
 - c) wielkość powierzchni zabudowy w stosunku do powierzchni działki budowlanej do 50 %,
 - d) wskaźnik intensywności zabudowy na działce budowlanej od 0,1 do 0,8,
 - e) udział powierzchni biologicznie czynnej na działkach zabudowy zagrodowej minimum 30 %,
 - f) zasady podziału nieruchomości:
 - wielkość działki budowlanej minimum 1500 m² przy zachowaniu szerokości frontów działki od strony drogi minimum 20 m.

3. Ustala się następujące przeznaczenie i szczególne warunki zagospodarowania oraz ograniczenia w użytkowaniu dla terenu, który został oznaczony na rysunku planu Nr 9 symbolem

8.66.RO:

- 1) przeznaczenie: tereny rolnicze - ogrody;
- 2) zasady i warunki zagospodarowania terenu:
 - a) zakaz realizacji budynków,
 - b) dopuszcza się realizację sieci napowietrznej i podziemnej infrastruktury technicznej,
 - c) dopuszcza się realizację lokalnych ujęć wód na warunkach przepisów odrębnych,
 - d) szerokość dojazdów minimum 5m.

4. Ustala się następujące przeznaczenie i szczególne warunki zagospodarowania oraz ograniczenia w użytkowaniu dla terenu, który został oznaczony na rysunku planu Nr 13 symbolem

8.67.MNu:

- 1) przeznaczenie: tereny zabudowy mieszkaniowej jednorodzinnej z usługami;
- 2) zasady i warunki zagospodarowania terenu:
 - a) budynki mieszkalne i usługowe o wysokości do dwóch kondygnacji nadziemnych,
 - b) wysokość pozostałych budynków – jedna kondygnacja nadziemna, maksymalnie do 6 m,
 - c) wielkość powierzchni zabudowy w stosunku do powierzchni działki do 30 %,
 - d) wskaźnik intensywności zabudowy na działce budowlanej od 0,1 do 0,6,
 - e) udział powierzchni terenu biologicznie czynnej, co najmniej 35 % działki budowlanej,
 - f) teren o wysokim poziomie wód gruntowych, zakaz realizacji kondygnacji podziemnych budynków,
 - g) teren stanowi jedną działkę budowlaną.

5. Ustala się następujące przeznaczenie i szczególne warunki zagospodarowania oraz ograniczenia w użytkowaniu dla terenu, który został oznaczony na rysunku planu Nr 14 symbolem

8.68.KD-D:

- 1) przeznaczenie: tereny dróg publicznych - droga dojazdowa;
- 2) zasady i warunki zagospodarowania:
 - a) droga o jednej jezdni i dwóch pasach ruchu,
 - b) jezdnia o nawierzchni twardej,
 - c) szerokość pasa drogowego 10 m, z uwzględnieniem warunku zawartego w § 9 pkt 5 uchwały.

6. Ustala się następujące przeznaczenie i szczególne warunki zagospodarowania oraz ograniczenia w użytkowaniu dla terenu, który został oznaczony na rysunku planu Nr 14 symbolem

8.69.MNu:

- 1) przeznaczenie: tereny zabudowy mieszkaniowej jednorodzinnej z usługami;
- 2) zasady i warunki zagospodarowania terenu:
 - a) budynki mieszkalne o wysokości do trzech kondygnacji nadziemnych w tym trzecia w poddaszu użytkowym,
 - b) budynki usługowe o wysokości do dwóch kondygnacji nadziemnych w tym druga w poddaszu użytkowym,
 - c) wysokość pozostałych budynków – jedna kondygnacja nadziemna, maksymalnie do 6 m,
 - d) wielkość powierzchni zabudowy w stosunku do powierzchni działki do 50 %,
 - e) wskaźnik intensywności zabudowy na działce budowlanej od 0,1 do 0,8,
 - f) udział powierzchni terenu biologicznie czynnej, co najmniej 25 % działki budowlanej,
 - g) zasady podziału nieruchomości:
 - wielkość działki budowlanej minimum 600 m² przy zachowaniu szerokości frontów działki od strony drogi publicznej minimum 16 m,
 - działki gruntu, nie spełniające powyższych warunków mogą być wydzielane wyłącznie jako części uzupełniające innych nieruchomości w celu utworzenia działki budowlanej.

7. Ustala się następujące przeznaczenie i szczególne warunki zagospodarowania oraz ograniczenia w użytkowaniu dla terenu, który został oznaczony na rysunku planu Nr 14 symbolem

8.70.MNu:

- 1) przeznaczenie: tereny zabudowy mieszkaniowej jednorodzinnej z usługami;
- 2) zasady i warunki zagospodarowania terenu:
 - a) budynki mieszkalne i usługowe o wysokości do dwóch kondygnacji nadziemnych,
 - b) wysokość pozostałych budynków – jedna kondygnacja nadziemna, maksymalnie do 6 m,
 - c) wielkość powierzchni zabudowy w stosunku do powierzchni działki do 30 %,
 - d) wskaźnik intensywności zabudowy na działce budowlanej od 0,1 do 0,6,
 - e) udział powierzchni terenu biologicznie czynnej, co najmniej 35 % działki budowlanej,
 - f) teren o wysokim poziomie wód gruntowych, zakaz realizacji kondygnacji podziemnych budynków,
 - g) zasady podziału nieruchomości:
 - wielkość działki budowlanej minimum 700m² przy zachowaniu szerokości frontów działki od strony drogi publicznej minimum 20 m,
 - działki gruntu, nie spełniające powyższych warunków mogą być wydzielane wyłącznie jako części uzupełniające innych nieruchomości w celu utworzenia działki budowlanej.

8. Ustala się następujące przeznaczenie i szczególne warunki zagospodarowania oraz ograniczenia w użytkowaniu dla terenu, który został oznaczony na rysunku planu Nr 14 symbolem

8.71.RZ:

- 1) przeznaczenie: tereny rolnicze - łąki i pastwiska;
- 2) zasady i warunki zagospodarowania terenu:
 - a) zakaz realizacji budynków,
 - b) dopuszcza się realizację sieci napowietrznej i podziemnej infrastruktury technicznej i stacji transformatorowych,
 - c) dopuszcza się realizację stawów o głębokości do 2,9 m,
 - d) istniejący użytek leśny i zadrzewienia śródpolne do zachowania,
 - e) szerokość dojazdów gospodarczych minimum 5m.

9. Ustala się następujące przeznaczenie i szczególne warunki zagospodarowania oraz ograniczenia w użytkowaniu dla terenu, który został oznaczony na rysunku planu Nr 15 symbolem

8.72.KD-L:

- 1) przeznaczenie: tereny dróg publicznych - droga lokalna;
- 2) zasady i warunki zagospodarowania:
 - a) droga o jednej jezdni i dwóch pasach ruchu,
 - b) jezdnia o nawierzchni twardej,
 - c) przebieg linii rozgraniczającej pas drogowy oznaczony na rysunku planu punktami identyfikacyjnymi, linie rozgraniczające drogi w istniejących granicach własności.

10. Ustala się następujące przeznaczenie i szczególne warunki zagospodarowania oraz ograniczenia w użytkowaniu dla terenu, który został oznaczony na rysunku planu Nr 15 symbolem

8.73.KD-D:

- 1) przeznaczenie: tereny dróg publicznych - droga dojazdowa;
- 2) zasady i warunki zagospodarowania:
 - a) droga o jednej jezdni i dwóch pasach ruchu,
 - b) jezdnia o nawierzchni twardej,
 - c) szerokość pasa drogowego 10 m, za wyjątkiem odcinków oznaczonych na rysunku planu, punktami identyfikacyjnymi przebiegu linii rozgraniczających tereny o różnym przeznaczeniu lub różnych zasadach zagospodarowania terenu, gdzie linie rozgraniczające drogi pokrywają się z istniejącymi granicami własności z uwzględnieniem warunku zawartego w § 9 pkt 5 uchwały.

11. Ustala się następujące przeznaczenie i szczególne warunki zagospodarowania oraz ograniczenia w użytkowaniu dla terenu, który został oznaczony na rysunku planu Nr 15 symbolem

8.74.MNu:

- 1) przeznaczenie: tereny zabudowy mieszkaniowej jednorodzinnej z usługami;
- 2) zasady i warunki zagospodarowania terenu:
 - a) budynki mieszkalne i usługowe o wysokości do dwóch kondygnacji nadziemnych,
 - b) wysokość pozostałych budynków – jedna kondygnacja nadziemna, maksymalnie do 6 m,
 - c) wielkość powierzchni zabudowy w stosunku do powierzchni działki do 50 %,
 - d) wskaźnik intensywności zabudowy na działce budowlanej od 0,1 do 0,8,
 - e) udział powierzchni terenu biologicznie czynnej, co najmniej 20 % działki budowlanej,
 - f) wprowadza się strefę kontrolowaną ochrony czynnego gazociągu wysokiego ciśnienia DN400 o szerokości 3m licząc od osi gazociągu w obydwie strony, w której obowiązują zakazy zagospodarowania określone przepisami odrębnymi, a w tym między innymi: zakaz realizacji budynków, urządzania stałych składów i magazynów, sadzenia drzew i krzewów oraz prowadzenia działalności mogącej zagrozić trwałości gazociągu podczas jego eksploatacji,
 - g) zasady podziału nieruchomości:
 - obowiązuje jednoczesny podział działek ewidencyjnych Nr 81 i 82 na działki budowlane
 - wielkość działki budowlanej minimum 600 m² przy zachowaniu szerokości frontów działki od strony drogi publicznej minimum 18 m,
 - dopuszcza się wydzielenie działki budowlanej opartej na dojeździe (wg rysunku planu) o szerokości minimum 5 m,
 - działki gruntu, nie spełniające powyższych warunków mogą być wydzielane wyłącznie jako części uzupełniające innych nieruchomości w celu utworzenia działki budowlanej.

12. Ustala się następujące przeznaczenie i szczególne warunki zagospodarowania oraz ograniczenia w użytkowaniu dla terenu, który został oznaczony na rysunku planu Nr 15 symbolem **8.75.MNu**:

- 1) przeznaczenie: tereny zabudowy mieszkaniowej jednorodzinnej z usługami;
- 2) zasady i warunki zagospodarowania terenu:
 - a) budynki mieszkalne i usługowe o wysokości do dwóch kondygnacji nadziemnych,
 - b) wysokość pozostałych budynków – jedna kondygnacja nadziemna, maksymalnie do 6 m,
 - c) wielkość powierzchni zabudowy w stosunku do powierzchni działki do 30 %,
 - d) wskaźnik intensywności zabudowy na działce budowlanej od 0,1 do 0,6,
 - e) udział powierzchni terenu biologicznie czynnej, co najmniej 25 % działki budowlanej,
 - f) zasady podziału nieruchomości:
 - wielkość działki budowlanej minimum 600m² przy zachowaniu szerokości frontów działki od strony drogi publicznej minimum 15 m,
 - działki gruntu, nie spełniające powyższych warunków mogą być wydzielane wyłącznie jako części uzupełniające innych nieruchomości w celu utworzenia działki budowlanej.

13. Ustala się następujące przeznaczenie i szczególne warunki zagospodarowania oraz ograniczenia w użytkowaniu dla terenu, który został oznaczony na rysunku planu Nr 15 symbolem **8.76.MNu**:

- 1) przeznaczenie: tereny zabudowy mieszkaniowej jednorodzinnej z usługami;
- 2) zasady i warunki zagospodarowania terenu:
 - a) budynki mieszkalne i usługowe o wysokości do dwóch kondygnacji nadziemnych,
 - b) wysokość pozostałych budynków – jedna kondygnacja nadziemna, maksymalnie do 6 m,
 - c) wielkość powierzchni zabudowy w stosunku do powierzchni działki do 30 %,
 - d) wskaźnik intensywności zabudowy na działce budowlanej od 0,1 do 0,6,
 - e) udział powierzchni terenu biologicznie czynnej, co najmniej 35 % działki budowlanej,
 - f) nieprzekraczalna linia zabudowy odległa od granicy dojazdu (działki Nr 137/9 i 137/10) o 4 m,
 - g) pozostałe działki ewidencyjne stanowią odrębne działki budowlane.

14. Ustala się następujące przeznaczenie i szczególne warunki zagospodarowania oraz ograniczenia w użytkowaniu dla terenu, który został oznaczony na rysunku planu Nr 15 symbolem **8.77.ZL**:

- 1) przeznaczenie: lasy;
- 2) zasady i warunki zagospodarowania:
 - a) zakaz realizacji budynków,
 - b) dopuszcza się realizację sieci podziemnej infrastruktury technicznej przy zachowaniu przepisów odrębnych,
 - c) szerokość dojazdów gospodarczych minimum 5m.

§ 21. 1. W obszarze urbanistycznym Nr 15 – wieś Kaliszki, wyznacza się tereny o różnym przeznaczeniu lub różnych zasadach zagospodarowania określone na rysunku planu liniami rozgraniczającymi oraz symbolem cyfrowym i literowym.

2. Ustala się następujące przeznaczenie i szczególne warunki zagospodarowania oraz ograniczenia w użytkowaniu dla terenu, który został oznaczony na rysunku planu Nr 16 symbolem **15.17.KD-D**:

- 1) przeznaczenie: tereny dróg publicznych - droga dojazdowa;
- 2) zasady i warunki zagospodarowania:

- a) droga o jednej jezdni i dwóch pasach ruchu,
- b) jezdnia o nawierzchni twardej,
- c) szerokość pasa drogowego 12 m.

3. Ustala się następujące przeznaczenie i szczególne warunki zagospodarowania oraz ograniczenia w użytkowaniu dla terenu, który został oznaczony na rysunku planu Nr 16 symbolem

15.18.RMu:

- 1) przeznaczenie: tereny zabudowy zagrodowej z mieszkaniowo-usługową;
- 2) zasady i warunki zagospodarowania terenu:
 - a) budynki mieszkalne o wysokości do trzech kondygnacji nadziemnych,
 - b) wysokość pozostałych budynków – maksymalnie do 11,0 m,
 - c) wielkość powierzchni zabudowy w stosunku do powierzchni działki budowlanej do 50 %,
 - d) wskaźnik intensywności zabudowy na działce budowlanej od 0,1 do 0,8,
 - e) udział powierzchni biologicznie czynnej na działkach zabudowy zagrodowej minimum 20 %,
 - f) udział powierzchni biologicznie czynnej na działkach zabudowy mieszkaniowej jednorodzinnej minimum 30 %,
 - g) dopuszczalna realizacja obiektów produkcji zwierzęcej wyłącznie o wielkości do 10 DJP (dużych jednostek przeliczeniowych),
 - h) zasady podziału nieruchomości:
 - wielkość działki budowlanej zabudowy jednorodzinnej minimum 500 m² przy zachowaniu szerokości frontów działki od strony drogi publicznej minimum 12 m,
 - wielkość działki budowlanej zabudowy zagrodowej minimum 900 m² przy zachowaniu szerokości frontów działki od strony drogi publicznej minimum 18 m,
 - działki gruntu, nie spełniające powyższych warunków mogą być wydzielane wyłącznie jako części uzupełniające innych nieruchomości w celu utworzenia działki budowlanej.

4. Ustala się następujące przeznaczenie i szczególne warunki zagospodarowania oraz ograniczenia w użytkowaniu dla terenu, który został oznaczony na rysunku planu Nr 16 symbolem

15.19.MN:

- 1) przeznaczenie: tereny zabudowy mieszkaniowej jednorodzinnej;
- 2) zasady i warunki zagospodarowania terenu:
 - a) budynki mieszkalne o wysokości do dwóch kondygnacji nadziemnych,
 - b) wysokość pozostałych budynków – jedna kondygnacja nadziemna, maksymalnie do 6 m,
 - c) wielkość powierzchni zabudowy w stosunku do powierzchni działki do 30 %,
 - d) wskaźnik intensywności zabudowy na działce budowlanej od 0,1 do 0,6,
 - e) udział powierzchni terenu biologicznie czynnej, co najmniej 35 % działki budowlanej,
 - f) zasady podziału nieruchomości:
 - wielkość działki budowlanej minimum 800m² przy zachowaniu szerokości frontów działki od strony drogi publicznej minimum 15 m,
 - działki gruntu, nie spełniające powyższych warunków mogą być wydzielane wyłącznie jako części uzupełniające innych nieruchomości w celu utworzenia działki budowlanej.

§ 22. 1. W obszarze urbanistycznym Nr 19 – wieś Leopoldów, wyznacza się tereny o różnym przeznaczeniu lub różnych zasadach zagospodarowania określone na rysunku planu liniami rozgraniczającymi oraz symbolem cyfrowym i literowym.

2. Ustala się następujące przeznaczenie i szczególne warunki zagospodarowania oraz ograniczenia w użytkowaniu dla terenu, który został oznaczony na rysunku planu Nr 17 symbolem

19.60.KD-D:

- 1) przeznaczenie: tereny dróg publicznych - droga dojazdowa;
- 2) zasady i warunki zagospodarowania:
 - a) droga o jednej jezdni i dwóch pasach ruchu,
 - b) jezdnia o nawierzchni twardej,
 - c) przebieg linii rozgraniczającej pas drogowy oznaczony na rysunku planu punktami identyfikacyjnymi, linie rozgraniczające drogi w istniejących granicach własności.

3. Ustala się następujące przeznaczenie i szczególne warunki zagospodarowania oraz ograniczenia w użytkowaniu dla terenu, który został oznaczony na rysunku planu Nr 17 symbolem

19.61.MNu:

- 1) przeznaczenie: tereny zabudowy mieszkaniowej jednorodzinnej z usługami;
- 2) zasady i warunki zagospodarowania terenu:
 - a) budynki mieszkalne i usługowe o wysokości do dwóch kondygnacji nadziemnych,
 - b) wysokość pozostałych budynków – jedna kondygnacja nadziemna, maksymalnie do 6 m,
 - c) wielkość powierzchni zabudowy w stosunku do powierzchni działki do 50 %,
 - d) wskaźnik intensywności zabudowy na działce budowlanej od 0,1 do 0,6,
 - e) udział powierzchni terenu biologicznie czynnej, co najmniej 25 % działki budowlanej,
 - f) powierzchnia biologicznie czynna o charakterze leśnym z maksymalnym zachowaniem istniejącego drzewostanu,
 - g) zasady podziału nieruchomości:
 - wielkość działki budowlanej minimum 400m² przy zachowaniu szerokości frontów działki od strony drogi publicznej minimum 14 m,
 - działki gruntu, nie spełniające powyższych warunków mogą być wydzielane wyłącznie jako części uzupełniające innych nieruchomości w celu utworzenia działki budowlanej.

4. Ustala się następujące przeznaczenie i szczególne warunki zagospodarowania oraz ograniczenia w użytkowaniu dla terenu, który został oznaczony na rysunku planu Nr 17 symbolem

19.62.RMu:

- 1) przeznaczenie: tereny zabudowy zagrodowej z mieszkaniowo-usługową;
- 2) zasady i warunki zagospodarowania terenu:
 - a) budynki mieszkalne o wysokości do trzech kondygnacji nadziemnych,
 - b) wysokość pozostałych budynków – maksymalnie do 11,0 m,
 - c) wielkość powierzchni zabudowy w stosunku do powierzchni działki budowlanej do 50 %,
 - d) wskaźnik intensywności zabudowy na działce budowlanej od 0,1 do 0,8,
 - e) udział powierzchni biologicznie czynnej na działkach zabudowy zagrodowej minimum 20 %,
 - f) udział powierzchni biologicznie czynnej na działkach zabudowy mieszkaniowej jednorodzinnej minimum 30 %,
 - g) dopuszczalna realizacja obiektów produkcji zwierzęcej wyłącznie o wielkości do 10 DJP (dużych jednostek przeliczeniowych),
 - h) zasady podziału nieruchomości:
 - wielkość działki budowlanej zabudowy jednorodzinnej minimum 500m² przy zachowaniu szerokości frontów działki od strony drogi publicznej minimum 12 m,
 - wielkość działki budowlanej zabudowy zagrodowej minimum 1000m² przy zachowaniu szerokości frontów działki od strony drogi publicznej minimum 18 m,

- działki gruntu, nie spełniające powyższych warunków mogą być wydzielane wyłącznie jako części uzupełniające innych nieruchomości w celu utworzenia działki budowlanej.

§.23. W obszarze urbanistycznym Nr 20 – wieś Linków, wyznacza się teren o następującym przeznaczeniu i szczególnych warunkach zagospodarowania oraz ograniczeniach w użytkowaniu, który został oznaczony na rysunku planu Nr 18 symbolem **20.24.PG**:

- 1) przeznaczenie: obszary i tereny górnicze;
- 2) zasady i warunki zagospodarowania terenu:
 - a) zakaz realizacji budynków,
 - b) teren powierzchniowej eksploatacji złoża kopalin,
 - c) od strony przylegających terenów za wyjątkiem fragmentów stycznych do istniejących wyrobisk, wymagane jest zachowanie filara ochronnego zapewniającego bezpieczeństwo użytkowania terenów przyległych,
 - d) część terenu poza obszarem górniczym winna być utrzymana w formie zadrzewionej lub zalesiona,
 - e) dopuszcza się przemieszczanie i składowanie mas ziemnych i skalnych powstałych w związku z eksploatacją kopalin (nadkład i odpady górnicze) i wykorzystanie tych mas do rekultywacji terenów po zakończeniu eksploatacji złoża,
 - f) dopuszcza się czasową lokalizację urządzeń zakładu górniczego,
 - g) rekultywacja terenu po wyeksploatowaniu złoża o kierunku leśnym z zachowaniem ukształtowanych zbiorników wodnych.

§ 24. 1. W obszarze urbanistycznym Nr 21 – wieś Lutkówka, wyznacza się tereny o różnym przeznaczeniu lub różnych zasadach zagospodarowania określone na rysunku planu liniami rozgraniczającymi oraz symbolem cyfrowym i literowym.

2. Ustala się następujące przeznaczenie i szczególne warunki zagospodarowania oraz ograniczenia w użytkowaniu dla terenu, który został oznaczony na rysunku planu Nr 18 symbolem **21.11.P**:

- 1) przeznaczenie terenu - tereny obiektów produkcyjnych, składów i magazynów;
- 2) zasady i warunki zagospodarowania terenu:
 - a) wielkość powierzchni zabudowy w stosunku do powierzchni działki do 70 %,
 - b) wskaźnik intensywności zabudowy na działce budowlanej od 0,1 do 1,5,
 - c) nie ustala się wskaźnika intensywności zabudowy na działce budowlanej zagospodarowanej wyłącznie urządzeniami fotowoltaicznymi,
 - d) w budynkach o funkcji produkcyjnej, składów i magazynów dopuszcza się realizację pomieszczeń o funkcji handlu o udziale powierzchni użytkowej do 10 % i powierzchni sprzedaży do 400 m²,
 - e) udział powierzchni terenu biologicznie czynnej, co najmniej 5 % działki budowlanej,
 - f) obowiązuje zakaz realizacji przedsięwzięć mogących zawsze znacząco oddziaływać na środowisko,
 - g) teren stanowi jedną działkę budowlaną.

3. Ustala się następujące przeznaczenie i szczególne warunki zagospodarowania oraz ograniczenia w użytkowaniu dla terenu, który został oznaczony na rysunku planu Nr 18 symbolem **21.12.R**:

- 1) przeznaczenie: tereny rolnicze;
- 2) zasady i warunki zagospodarowania terenu:
 - a) zakaz realizacji budynków,
 - b) dopuszcza się realizację sieci napowietrznej i podziemnej infrastruktury technicznej,

- c) dopuszcza się realizację lokalnych ujęć wód na warunkach przepisów odrębnych,
- d) szerokość dojazdów minimum 5m.

4. Ustala się następujące przeznaczenie i szczególne warunki zagospodarowania oraz ograniczenia w użytkowaniu dla terenów, które zostały oznaczone na rysunku planu Nr 18 symbolami **21.13.RMu i 21.14.RMu**:

- 1) przeznaczenie: tereny zabudowy zagrodowej z mieszkaniowo-usługową;
- 2) zasady i warunki zagospodarowania terenu:
 - a) budynki mieszkalne o wysokości do trzech kondygnacji nadziemnych,
 - b) wysokość pozostałych budynków – maksymalnie do 11,0 m,
 - c) wielkość powierzchni zabudowy w stosunku do powierzchni działki budowlanej do 50 %,
 - d) wskaźnik intensywności zabudowy na działce budowlanej od 0,1 do 0,8,
 - e) udział powierzchni biologicznie czynnej na działkach zabudowy zagrodowej minimum 20 %,
 - f) udział powierzchni biologicznie czynnej na działkach zabudowy mieszkaniowej jednorodzinnej minimum 30 %,
 - g) dopuszczalna realizacja obiektów produkcji zwierzęcej wyłącznie o wielkości do 40 DJP (dużych jednostek przeliczeniowych),
 - h) zasady podziału nieruchomości:
 - wielkość działki budowlanej zabudowy jednorodzinnej minimum 1000m² przy zachowaniu szerokości frontów działki od strony drogi publicznej minimum 12 m,
 - wielkość działki budowlanej zabudowy zagrodowej minimum 1500m² przy zachowaniu szerokości frontów działki od strony drogi publicznej minimum 20 m,
 - działki gruntu, nie spełniające powyższych warunków mogą być wydzielane wyłącznie jako części uzupełniające innych nieruchomości w celu utworzenia działki budowlanej.

5. Ustala się następujące przeznaczenie i szczególne warunki zagospodarowania oraz ograniczenia w użytkowaniu dla terenu, który został oznaczony na rysunku planu Nr 18 symbolem **21.15.PG,P**:

- 1) przeznaczenie: obszary i tereny górnicze oraz tereny obiektów produkcyjnych, składów i magazynów;
- 2) zasady i warunki zagospodarowania terenu:
 - a) teren powierzchniowej eksploatacji złoża kopalin,
 - b) od strony przylegających terenów za wyjątkiem fragmentów stycznych do istniejących wyrobisk, wymagane jest zachowanie filara ochronnego zapewniającego bezpieczeństwo użytkowania terenów przyległych,
 - c) dopuszcza się przemieszczanie i składowanie mas ziemnych i skalnych powstałych w związku z eksploatacją kopalin (nadkład i odpady górnicze) i wykorzystanie tych mas do rekultywacji terenów po zakończeniu eksploatacji złoża,
 - d) dopuszcza się czasową lokalizację urządzeń zakładu górniczego,
 - e) rekultywacja terenu po wyeksploatowaniu złoża o kierunku zabudowy obiektami produkcyjnymi, składów i magazynów,
 - f) wielkość powierzchni zabudowy w stosunku do powierzchni działki do 70 %,
 - g) wskaźnik intensywności zabudowy na działce budowlanej od 0,1 do 1,5,
 - h) nie ustala się wskaźnika intensywności zabudowy na działce budowlanej zagospodarowanej wyłącznie urządzeniami fotowoltaicznymi,
 - i) w budynkach o funkcji produkcyjnej, składów i magazynów dopuszcza się realizację pomieszczeń o funkcji handlu o udziale powierzchni użytkowej do 10 % i powierzchni sprzedaży do 400 m²,
 - j) udział powierzchni terenu biologicznie czynnej, co najmniej 5 % działki budowlanej,

- k) obowiązuje zakaz realizacji przedsięwzięć mogących zawsze znacząco oddziaływać na środowisko,
- l) zasady podziału nieruchomości:

- wielkość działki budowlanej minimum 2000m² przy zachowaniu szerokości frontów działki od strony drogi publicznej minimum 20 m,
- dopuszcza się wydzielenie działki budowlanej opartej na dojeździe o szerokości minimum 5 m,
- działki gruntu, nie spełniające powyższych warunków mogą być wydzielane wyłącznie jako części uzupełniające innych nieruchomości w celu utworzenia działki budowlanej.

6. Ustala się następujące przeznaczenie i szczególne warunki zagospodarowania oraz ograniczenia w użytkowaniu dla terenu, który został oznaczony na rysunku planu Nr 18 symbolem **21.16.ZL:**

- 1) przeznaczenie: lasy;
- 2) zasady i warunki zagospodarowania:
 - a) zakaz realizacji budynków,
 - b) dopuszcza się realizację sieci podziemnej infrastruktury technicznej przy zachowaniu przepisów odrębnych,
 - c) szerokość dojazdów gospodarczych minimum 5m.

§ 25. 1. W obszarze urbanistycznym Nr 22 – wieś Małgorzatów, wyznacza się tereny o różnym przeznaczeniu lub różnych zasadach zagospodarowania określone na rysunku planu liniami rozgraniczającymi oraz symbolem cyfrowym i literowym.

2. Ustala się następujące przeznaczenie i szczególne warunki zagospodarowania oraz ograniczenia w użytkowaniu dla terenu, który został oznaczony na rysunku planu Nr 19 symbolem **22.14.KD-D:**

- 1) przeznaczenie: tereny dróg publicznych - droga dojazdowa;
- 2) zasady i warunki zagospodarowania:
 - a) droga o jednej jezdni i dwóch pasach ruchu,
 - b) jezdnia o nawierzchni twardej,
 - c) szerokość pasa drogowego 10 m.

3. Ustala się następujące przeznaczenie i szczególne warunki zagospodarowania oraz ograniczenia w użytkowaniu dla terenu, który został oznaczony na rysunku planu Nr 19 symbolem **22.15.KD-D:**

- 1) przeznaczenie: tereny dróg publicznych - droga dojazdowa;
- 2) zasady i warunki zagospodarowania:
 - a) droga o jednej jezdni i dwóch pasach ruchu,
 - b) jezdnia o nawierzchni twardej,
 - c) jezdnia placu do zawracania o promieniu minimum 6m,
 - d) szerokość pasa drogowego 10 m z uwzględnieniem poszerzenia w obrębie placu do zawracania wg rysunku planu.

4. Ustala się następujące przeznaczenie i szczególne warunki zagospodarowania oraz ograniczenia w użytkowaniu dla terenów, które zostały oznaczony na rysunku planu Nr 19 symbolami **22.16.MNu i 22.20.MNu:**

- 1) przeznaczenie: tereny zabudowy mieszkaniowej jednorodzinnej z usługami;
- 2) zasady i warunki zagospodarowania terenu:

- a) budynki mieszkalne i usługowe o wysokości do dwóch kondygnacji nadziemnych,
- b) wysokość pozostałych budynków – jedna kondygnacja nadziemna, maksymalnie do 6 m,
- c) wielkość powierzchni zabudowy w stosunku do powierzchni działki do 30 %,
- d) wskaźnik intensywności zabudowy na działce budowlanej od 0,1 do 0,6,
- e) udział powierzchni terenu biologicznie czynnej, co najmniej 30 % działki budowlanej,
- f) powierzchnia biologicznie czynna o charakterze leśnym z maksymalnym zachowaniem istniejącego drzewostanu,
- g) zasady podziału nieruchomości:
 - wielkość działki budowlanej minimum 1000m² przy zachowaniu szerokości frontów działki od strony drogi publicznej minimum 20 m,
 - działki gruntu, nie spełniające powyższych warunków mogą być wydzielane wyłącznie jako części uzupełniające innych nieruchomości w celu utworzenia działki budowlanej.

5. Ustala się następujące przeznaczenie i szczególne warunki zagospodarowania oraz ograniczenia w użytkowaniu dla terenów, które zostały oznaczone na rysunku planu Nr 19 symbolami: **22.17.RMu, 22.18.RMu, 22.19.RMu, 22.23.RMu:**

- 1) przeznaczenie: tereny zabudowy zagrodowej z mieszkaniowo-usługową;
- 2) zasady i warunki zagospodarowania terenu:
 - a) budynki mieszkalne o wysokości do trzech kondygnacji nadziemnych,
 - b) wysokość pozostałych budynków – maksymalnie do 11,0 m,
 - c) wielkość powierzchni zabudowy w stosunku do powierzchni działki budowlanej do 50 %,
 - d) wskaźnik intensywności zabudowy na działce budowlanej od 0,1 do 0,7,
 - e) udział powierzchni biologicznie czynnej na działkach zabudowy zagrodowej minimum 20 %,
 - f) udział powierzchni biologicznie czynnej na działkach zabudowy mieszkaniowej jednorodzinnej minimum 30 %,
 - g) dopuszczalna realizacja obiektów produkcji zwierzęcej wyłącznie o wielkości do 20 DJP (dużych jednostek przeliczeniowych),
 - h) zasady podziału nieruchomości:
 - wielkość działki budowlanej zabudowy jednorodzinnej minimum 800m² przy zachowaniu szerokości frontów działki od strony drogi publicznej minimum 15 m,
 - wielkość działki budowlanej zabudowy zagrodowej minimum 1000m² przy zachowaniu szerokości frontów działki od strony drogi publicznej minimum 20 m,
 - działki gruntu, nie spełniające powyższych warunków mogą być wydzielane wyłącznie jako części uzupełniające innych nieruchomości w celu utworzenia działki budowlanej.

6. Ustala się następujące przeznaczenie i szczególne warunki zagospodarowania oraz ograniczenia w użytkowaniu dla terenów, które zostały oznaczone na rysunku planu Nr 19 symbolami: **22.21.ZL i 22.22.ZL**

- 1) przeznaczenie: lasy;
- 2) zasady i warunki zagospodarowania:
 - a) zakaz realizacji budynków,
 - b) dopuszcza się realizację sieci podziemnej infrastruktury technicznej przy zachowaniu przepisów odrębnych,
 - c) szerokość dojazdów gospodarczych minimum 5m.

§ 26. 1. W obszarze urbanistycznym Nr 25 – wieś Nowa Wojska, wyznacza się tereny o różnym przeznaczeniu lub różnych zasadach zagospodarowania określone na rysunku planu liniami rozgraniczającymi oraz symbolem cyfrowym i literowym.

2. Ustala się następujące przeznaczenie i szczególne warunki zagospodarowania oraz ograniczenia w użytkowaniu dla terenu, który został oznaczony na rysunku planu Nr 23 symbolem **25.22.KD-D:**

- 1) przeznaczenie: tereny dróg publicznych - droga dojazdowa;
- 2) zasady i warunki zagospodarowania:
 - a) droga o jednej jezdni i dwóch pasach ruchu,
 - b) jezdnia o nawierzchni twardej,
 - c) szerokość pasa drogowego 10 m.

3. Ustala się następujące przeznaczenie i szczególne warunki zagospodarowania oraz ograniczenia w użytkowaniu dla terenu, który został oznaczony na rysunku planu Nr 23 symbolem **25.23.RMu:**

- 1) przeznaczenie: tereny zabudowy zagrodowej z mieszkaniowo-usługową;
- 2) zasady i warunki zagospodarowania terenu:
 - a) budynki mieszkalne o wysokości do trzech kondygnacji nadziemnych,
 - b) wysokość pozostałych budynków – maksymalnie do 11,0 m,
 - c) wielkość powierzchni zabudowy w stosunku do powierzchni działki budowlanej do 50 %,
 - d) wskaźnik intensywności zabudowy na działce budowlanej od 0,1 do 0,8,
 - e) udział powierzchni biologicznie czynnej na działkach zabudowy zagrodowej minimum 20 %,
 - f) udział powierzchni biologicznie czynnej na działkach zabudowy mieszkaniowej jednorodzinnej minimum 30 %,
 - g) dopuszczalna realizacja obiektów produkcji zwierzęcej wyłącznie o wielkości do 10 DJP (dużych jednostek przeliczeniowych),
 - h) zasady podziału nieruchomości:
 - wielkość działki budowlanej zabudowy jednorodzinnej minimum 800m² przy zachowaniu szerokości frontów działki od strony drogi publicznej minimum 20 m,
 - wielkość działki budowlanej zabudowy zagrodowej minimum 1500m² przy zachowaniu szerokości frontów działki od strony drogi publicznej minimum 25 m,
 - działki gruntu, nie spełniające powyższych warunków mogą być wydzielane wyłącznie jako części uzupełniające innych nieruchomości w celu utworzenia działki budowlanej.

§ 27. 1. W obszarze urbanistycznym Nr 26 – wieś Pasięka Wałowska, wyznacza się tereny o różnym przeznaczeniu lub różnych zasadach zagospodarowania określone na rysunku planu liniami rozgraniczającymi oraz symbolem cyfrowym i literowym.

2. Ustala się następujące przeznaczenie i szczególne warunki zagospodarowania oraz ograniczenia w użytkowaniu dla terenów, które zostały oznaczone na rysunku planu Nr 20 symbolami **26.25.MNu i 26.26.MNu:**

- 1) przeznaczenie: tereny zabudowy mieszkaniowej jednorodzinnej z usługami;
- 2) zasady i warunki zagospodarowania terenu:
 - a) odległość budynków od osi linii elektroenergetycznej 110 kV minimum 17,5 m,
 - b) dopuszczalne zbliżenie budynków na odległość mniejszą na warunkach przepisów odrębnych,

- c) budynki mieszkalne i usługowe o wysokości do trzech kondygnacji nadziemnych w tym trzecia w poddaszu użytkowym,
- d) wysokość pozostałych budynków – jedna kondygnacja nadziemna, maksymalnie do 6 m,
- e) wielkość powierzchni zabudowy w stosunku do powierzchni działki do 50 %,
- f) wskaźnik intensywności zabudowy na działce budowlanej od 0,1 do 0,8,
- g) udział powierzchni terenu biologicznie czynnej, co najmniej 15 % działki budowlanej,
- h) istniejące rowy melioracyjne do zachowania z dopuszczeniem obudowy w kanał kryty,
- i) zasady podziału nieruchomości:
 - wielkość działki budowlanej minimum 600m² przy zachowaniu szerokości frontów działki od strony drogi publicznej minimum 14 m,
 - dopuszcza się wydzielenie działki budowlanej opartej na dojeździe (wg rysunku planu) o szerokości minimum 5 m,
 - działki gruntu, nie spełniające powyższych warunków mogą być wydzielane wyłącznie jako części uzupełniające innych nieruchomości w celu utworzenia działki budowlanej.

3. Ustala się następujące przeznaczenie i szczególne warunki zagospodarowania oraz ograniczenia w użytkowaniu dla terenu, który został oznaczony na rysunku planu Nr 20 symbolem **26.27.MNu**:

- 1) przeznaczenie: tereny zabudowy mieszkaniowej jednorodzinnej z usługami;
- 2) zasady i warunki zagospodarowania terenu:
 - a) odległość budynków od osi linii elektroenergetycznej 110 kV minimum 17,5 m,
 - b) dopuszczalne zbliżenie budynków na odległość mniejszą na warunkach przepisów odrębnych,
 - c) budynki mieszkalne i usługowe o wysokości do trzech kondygnacji nadziemnych w tym trzecia w poddaszu użytkowym,
 - d) wysokość pozostałych budynków – jedna kondygnacja nadziemna, maksymalnie do 6 m,
 - e) wielkość powierzchni zabudowy w stosunku do powierzchni działki do 50 %,
 - f) wskaźnik intensywności zabudowy na działce budowlanej od 0,1 do 0,8,
 - g) udział powierzchni terenu biologicznie czynnej, co najmniej 15 % działki budowlanej,
 - h) istniejące rowy melioracyjne do zachowania z dopuszczeniem obudowy w kanał kryty,
 - i) teren stanowi jedną działkę budowlaną.

4. Ustala się następujące przeznaczenie i szczególne warunki zagospodarowania oraz ograniczenia w użytkowaniu dla terenu, który został oznaczony na rysunku planu Nr 20 symbolem **26.28.KD-D**:

- 1) przeznaczenie: tereny dróg publicznych - droga dojazdowa;
- 2) zasady i warunki zagospodarowania:
 - a) droga o jednej jezdni i dwóch pasach ruchu,
 - b) jezdnia o nawierzchni twardej,
 - c) na odcinku oznaczonym na rysunku planu, punktami identyfikacyjnymi przebiegu linii rozgraniczających tereny o różnym przeznaczeniu lub różnych zasadach zagospodarowania terenu, linie rozgraniczające drogi w istniejących granicach własności.

§ 28. 1. W obszarze urbanistycznym Nr 30 – wieś Pukinin, wyznacza się tereny o różnym przeznaczeniu lub różnych zasadach zagospodarowania określone na rysunku planu liniami rozgraniczającymi oraz symbolem cyfrowym i literowym.

2. Ustala się następujące przeznaczenie i szczególne warunki zagospodarowania oraz ograniczenia w użytkowaniu dla terenu, który został oznaczony na rysunku planu Nr 21 symbolem **30.77.ZL:**

- 1) przeznaczenie: lasy;
- 2) zasady i warunki zagospodarowania:
 - a) zakaz realizacji budynków,
 - b) dopuszcza się realizację sieci podziemnej infrastruktury technicznej przy zachowaniu przepisów odrębnych,
 - c) szerokość dojazdów gospodarczych minimum 5m.

3. Ustala się następujące przeznaczenie i szczególne warunki zagospodarowania oraz ograniczenia w użytkowaniu dla terenu, który został oznaczony na rysunku planu Nr 21 symbolem **30.78.RZ,W:**

- 1) przeznaczenie: tereny rolnicze - łąki i pastwiska oraz tereny wód powierzchniowych;
- 2) zasady i warunki zagospodarowania terenu:
 - a) zakaz realizacji budynków,
 - b) stawy o głębokości do 2,9 m,
 - c) istniejące zadrzewienia do zachowania,
 - d) szerokość dojazdów gospodarczych minimum 5m.

4. Ustala się następujące przeznaczenie i szczególne warunki zagospodarowania oraz ograniczenia w użytkowaniu dla terenu, który został oznaczony na rysunku planu Nr 21 symbolem **30.79.KD-D:**

- 1) przeznaczenie: tereny dróg publicznych - droga dojazdowa;
- 2) zasady i warunki zagospodarowania:
 - a) droga o jednej jezdni i dwóch pasach ruchu,
 - b) jezdnia o nawierzchni twardej,
 - c) szerokość pasa drogowego 10 m.

5. Ustala się następujące przeznaczenie i szczególne warunki zagospodarowania oraz ograniczenia w użytkowaniu dla terenów, które zostały oznaczony na rysunku planu Nr 21 symbolami **30.80.MNu i 30.81.MNu:**

- 1) przeznaczenie: tereny zabudowy mieszkaniowej jednorodzinnej z usługami;
- 2) zasady i warunki zagospodarowania terenu:
 - a) budynki mieszkalne i usługowe o wysokości do dwóch kondygnacji nadziemnych,
 - b) wysokość pozostałych budynków – jedna kondygnacja nadziemna, maksymalnie do 6 m,
 - c) wielkość powierzchni zabudowy w stosunku do powierzchni działki do 30 %,
 - d) wskaźnik intensywności zabudowy na działce budowlanej od 0,1 do 0,6,
 - e) udział powierzchni terenu biologicznie czynnej, co najmniej 35 % działki budowlanej,
 - f) zasady podziału nieruchomości:
 - wielkość działki budowlanej minimum 800 m² przy zachowaniu szerokości frontów działki od strony drogi publicznej minimum 18 m,
 - działki gruntu, nie spełniające powyższych warunków mogą być wydzielane wyłącznie jako części uzupełniające innych nieruchomości w celu utworzenia działki budowlanej.

6. Ustala się następujące przeznaczenie i szczególne warunki zagospodarowania oraz ograniczenia w użytkowaniu dla terenu, który został oznaczony na rysunku planu Nr 22 symbolem **30.82.ZL:**

- 1) przeznaczenie: lasy;
- 2) zasady i warunki zagospodarowania:
 - a) zakaz realizacji budynków,
 - b) dopuszcza się realizację sieci podziemnej infrastruktury technicznej przy zachowaniu przepisów odrębnych,
 - c) szerokość dojazdów gospodarczych minimum 5m.

7. Ustala się następujące przeznaczenie i szczególne warunki zagospodarowania oraz ograniczenia w użytkowaniu dla terenu, który został oznaczony na rysunku planu Nr 22 symbolem **30.83.R,RM:**

- 1) przeznaczenie: tereny rolnicze z zabudową zagrodową;
- 2) zasady i warunki zagospodarowania terenu:
 - a) budynki mieszkalne o wysokości do dwóch kondygnacji nadziemnych,
 - b) wysokość pozostałych budynków – jedna kondygnacja nadziemna, maksymalnie do 12m,
 - c) nachylenie głównych połaci dachowych budynków mieszkalnych od 40% do 100%,
 - d) połacie dachowe pozostałych budynków od 5% do 100%,
 - e) wielkość powierzchni zabudowy w stosunku do powierzchni działki budowlanej do 50%,
 - f) wskaźnik intensywności zabudowy w obrębie działki budowlanej zabudowy zagrodowej od 0,2 do 0,7,
 - g) istniejący użytek leśny i zadrzewienia śródpolne do zachowania,
 - h) wielkość działki zabudowy zagrodowej minimum 2000 m², przy zachowaniu szerokości frontów działki minimum 20 m lub szerokości dojazdów minimum 5 m.

8. Ustala się następujące przeznaczenie i szczególne warunki zagospodarowania oraz ograniczenia w użytkowaniu dla terenu, który został oznaczony na rysunku planu Nr 22 symbolem **30.84.RMu:**

- 1) przeznaczenie: tereny zabudowy zagrodowej z mieszkaniowo-usługową;
- 2) zasady i warunki zagospodarowania terenu:
 - a) budynki mieszkalne o wysokości do trzech kondygnacji nadziemnych,
 - b) wysokość pozostałych budynków – maksymalnie do 9,0 m,
 - c) wielkość powierzchni zabudowy w stosunku do powierzchni działki budowlanej do 50 %,
 - d) wskaźnik intensywności zabudowy na działce budowlanej od 0,1 do 0,8,
 - e) udział powierzchni biologicznie czynnej na działkach zabudowy zagrodowej minimum 20 %,
 - f) udział powierzchni biologicznie czynnej na działkach zabudowy mieszkaniowej jednorodzinnej minimum 30 %,
 - g) dopuszczalna realizacja obiektów produkcji zwierzęcej wyłącznie o wielkości do 10 DJP (dużych jednostek przeliczeniowych),
 - h) zasady podziału nieruchomości:
 - wielkość działki budowlanej zabudowy jednorodzinnej minimum 500m² przy zachowaniu szerokości frontów działki od strony drogi publicznej minimum 12 m,
 - wielkość działki budowlanej zabudowy zagrodowej minimum 900m² przy zachowaniu szerokości frontów działki od strony drogi publicznej minimum 18 m,
 - działki gruntu, nie spełniające powyższych warunków mogą być wydzielane wyłącznie jako części uzupełniające innych nieruchomości w celu utworzenia działki budowlanej.

§ 29. 1. W obszarze urbanistycznym Nr 35 – wieś Stara Wojska, wyznacza się tereny o różnym przeznaczeniu lub różnych zasadach zagospodarowania określone na rysunku planu liniami rozgraniczającymi oraz symbolem cyfrowym i literowym.

2. Ustala się następujące przeznaczenie i szczególne warunki zagospodarowania oraz ograniczenia w użytkowaniu dla terenu, który został oznaczony na rysunku planu Nr 18 symbolem

35.29.RMu:

- 1) przeznaczenie: tereny zabudowy zagrodowej z mieszkaniowo-usługową;
- 2) zasady i warunki zagospodarowania terenu:
 - a) budynki mieszkalne o wysokości do trzech kondygnacji nadziemnych,
 - b) wysokość pozostałych budynków – maksymalnie do 11,0 m,
 - c) wielkość powierzchni zabudowy w stosunku do powierzchni działki budowlanej do 50 %,
 - d) wskaźnik intensywności zabudowy na działce budowlanej od 0,1 do 0,8,
 - e) udział powierzchni biologicznie czynnej na działkach zabudowy zagrodowej minimum 20 %,
 - f) udział powierzchni biologicznie czynnej na działkach zabudowy mieszkaniowej jednorodzinnej minimum 30 %,
 - g) dopuszczalna realizacja obiektów produkcji zwierzęcej wyłącznie o wielkości do 40 DJP (dużych jednostek przeliczeniowych),
 - h) zasady podziału nieruchomości:
 - wielkość działki budowlanej zabudowy jednorodzinnej minimum 500m² przy zachowaniu szerokości frontów działki od strony drogi publicznej minimum 12 m,
 - wielkość działki budowlanej zabudowy zagrodowej minimum 900m² przy zachowaniu szerokości frontów działki od strony drogi publicznej minimum 18 m,
 - działki gruntu, nie spełniające powyższych warunków mogą być wydzielane wyłącznie jako części uzupełniające innych nieruchomości w celu utworzenia działki budowlanej.

3. Ustala się następujące przeznaczenie i szczególne warunki zagospodarowania oraz ograniczenia w użytkowaniu dla terenu, który został oznaczony na rysunku planu Nr 18 symbolem

35.30.PG:

- 1) przeznaczenie: obszary i tereny górnicze;
- 2) zasady i warunki zagospodarowania terenu:
 - a) zakaz realizacji budynków,
 - b) teren powierzchniowej eksploatacji złoża kopalin,
 - c) od strony przylegających terenów za wyjątkiem fragmentów stycznych do istniejących wyrobisk, wymagane jest zachowanie filara ochronnego zapewniającego bezpieczeństwo użytkowania terenów przyległych,
 - d) część terenu poza obszarem górniczym winna być utrzymana w formie zadrzewionej lub zalesiona,
 - e) dopuszcza się przemieszczanie i składowanie mas ziemnych i skalnych powstałych w związku z eksploatacją kopalin (nadkład i odpady górnicze) i wykorzystanie tych mas do rekultywacji terenów po zakończeniu eksploatacji złoża,
 - f) dopuszcza się czasową lokalizację urządzeń zakładu górniczego,
 - g) rekultywacja terenu po wyeksploatowaniu złoża o kierunku leśnym z dopuszczeniem utrzymania poeksploatacyjnych zbiorników wodnych.

4. Ustala się następujące przeznaczenie i szczególne warunki zagospodarowania oraz ograniczenia w użytkowaniu dla terenu, który został oznaczony na rysunku planu Nr 18 symbolem

35.31.P:

- 1) przeznaczenie terenu - tereny obiektów produkcyjnych, składów i magazynów;
- 2) zasady i warunki zagospodarowania terenu:

- a) teren po wyeksploatowanym złożu kopaliny,
- b) rekultywacja terenu o kierunku uzdatniającym teren do zabudowy obiektami produkcyjnymi, składami i magazynami,
- c) wielkość powierzchni zabudowy w stosunku do powierzchni działki do 70 %,
- d) wskaźnik intensywności zabudowy na działce budowlanej od 0,1 do 1,5,
- e) nie ustala się wskaźnika intensywności zabudowy na działce budowlanej zagospodarowanej wyłącznie urządzeniami fotowoltaicznymi,
- f) w budynkach o funkcji produkcyjnej, składów i magazynów dopuszcza się realizację pomieszczeń o funkcji handlu o udziale powierzchni użytkowej do 10 % i powierzchni sprzedaży do 400 m²,
- g) udział powierzchni terenu biologicznie czynnej, co najmniej 5 % działki budowlanej,
- h) obowiązuje zakaz realizacji przedsięwzięć mogących zawsze znacząco oddziaływać na środowisko,
- i) zasady podziału nieruchomości:
 - wielkość działki budowlanej minimum 5000 m² przy zachowaniu szerokości frontów działki od strony drogi publicznej minimum 30 m,
 - działki gruntu, nie spełniające powyższych warunków mogą być wydzielane wyłącznie jako części uzupełniające innych nieruchomości w celu utworzenia działki budowlanej.

5. Ustala się następujące przeznaczenie i szczególne warunki zagospodarowania oraz ograniczenia w użytkowaniu dla terenu, który został oznaczony na rysunku planu Nr 23 symbolem **35.32.MNu**:

- 1) przeznaczenie: tereny zabudowy mieszkaniowej jednorodzinnej z usługami;
- 2) zasady i warunki zagospodarowania terenu:
 - a) budynki mieszkalne i usługowe o wysokości do trzech kondygnacji nadziemnych w tym trzecia w poddaszu użytkowym,
 - b) wysokość pozostałych budynków – jedna kondygnacja nadziemna, maksymalnie do 6 m,
 - c) wielkość powierzchni zabudowy w stosunku do powierzchni działki do 60 %,
 - d) wskaźnik intensywności zabudowy na działce budowlanej od 0,1 do 0,8,
 - e) udział powierzchni terenu biologicznie czynnej, co najmniej 5 % działki budowlanej,
 - f) istniejące działki ewidencyjne stanowią odrębne działki budowlane.

6. Ustala się następujące przeznaczenie i szczególne warunki zagospodarowania oraz ograniczenia w użytkowaniu dla terenu, który został oznaczony na rysunku planu Nr 23 symbolem **35.33.MNu**:

- 1) przeznaczenie: tereny zabudowy mieszkaniowej jednorodzinnej z usługami;
- 2) zasady i warunki zagospodarowania terenu:
 - a) budynki mieszkalne i usługowe o wysokości do dwóch kondygnacji nadziemnych,
 - b) wysokość pozostałych budynków – jedna kondygnacja nadziemna, maksymalnie do 6 m,
 - c) wielkość powierzchni zabudowy w stosunku do powierzchni działki do 30 %,
 - d) wskaźnik intensywności zabudowy na działce budowlanej od 0,1 do 0,6,
 - e) udział powierzchni terenu biologicznie czynnej, co najmniej 35 % działki budowlanej,
 - f) zasady podziału nieruchomości:
 - wielkość działki budowlanej minimum 900m² przy zachowaniu szerokości frontów działki od strony drogi publicznej minimum 20 m,
 - działki gruntu, nie spełniające powyższych warunków mogą być wydzielane wyłącznie jako części uzupełniające innych nieruchomości w celu utworzenia działki budowlanej.

7. Ustala się następujące przeznaczenie i szczególne warunki zagospodarowania oraz ograniczenia w użytkowaniu dla terenu, który został oznaczony na rysunku planu Nr 23 symbolem **35.34.RMu**:

- 1) przeznaczenie: tereny zabudowy zagrodowej z mieszkaniowo-usługową;
- 2) zasady i warunki zagospodarowania terenu:
 - a) odległość budynków od projektowanej osi linii elektroenergetycznej 110 kV minimum 17,5 m,
 - b) dopuszczalne zbliżenie budynków na odległość mniejszą na warunkach przepisów odrębnych,
 - c) budynki mieszkalne o wysokości do trzech kondygnacji nadziemnych,
 - d) wysokość pozostałych budynków – maksymalnie do 11,0 m,
 - e) wielkość powierzchni zabudowy w stosunku do powierzchni działki budowlanej do 50 %,
 - f) wskaźnik intensywności zabudowy na działce budowlanej od 0,1 do 0,8,
 - g) udział powierzchni biologicznie czynnej na działkach zabudowy zagrodowej minimum 20 %,
 - h) udział powierzchni biologicznie czynnej na działkach zabudowy mieszkaniowej jednorodzinnej minimum 30 %,
 - i) dopuszczalna realizacja obiektów produkcji zwierzęcej wyłącznie o wielkości do 10 DJP (dużych jednostek przeliczeniowych),
 - j) zasady podziału nieruchomości:
 - wielkość działki budowlanej zabudowy jednorodzinnej minimum 800m² przy zachowaniu szerokości frontów działki od strony drogi publicznej minimum 12 m,
 - wielkość działki budowlanej zabudowy zagrodowej minimum 900m² przy zachowaniu szerokości frontów działki od strony drogi publicznej minimum 15 m,
 - działki gruntu, nie spełniające powyższych warunków mogą być wydzielane wyłącznie jako części uzupełniające innych nieruchomości w celu utworzenia działki budowlanej.

8. Ustala się następujące przeznaczenie i szczególne warunki zagospodarowania oraz ograniczenia w użytkowaniu dla terenu, który został oznaczony na rysunku planu Nr 23 symbolem **35.35.KD-D**:

- 1) przeznaczenie: tereny dróg publicznych - droga dojazdowa;
- 2) zasady i warunki zagospodarowania:
 - a) droga o jednej jezdni i dwóch pasach ruchu,
 - b) jezdnia o nawierzchni twardej,
 - c) szerokość pasa drogowego 10 m, z uwzględnieniem warunku zawartego w § 9 pkt 5 uchwały.

9. Ustala się następujące przeznaczenie i szczególne warunki zagospodarowania oraz ograniczenia w użytkowaniu dla terenu, który został oznaczony na rysunku planu Nr 23 symbolem **35.37.RM**:

- 1) przeznaczenie: tereny zabudowy zagrodowej;
- 2) zasady i warunki zagospodarowania terenu:
 - a) budynki mieszkalne o wysokości do dwóch kondygnacji nadziemnych,
 - b) wysokość pozostałych budynków – maksymalnie do 11,0 m,
 - c) wielkość powierzchni zabudowy w stosunku do powierzchni działki budowlanej do 50 %,
 - d) wskaźnik intensywności zabudowy na działce budowlanej od 0,1 do 0,8,
 - e) udział powierzchni biologicznie czynnej na działkach zabudowy zagrodowej minimum 30 %,
 - f) powierzchnia biologicznie czynna o charakterze leśnym z maksymalnym zachowaniem istniejącego drzewostanu,
 - g) zasady podziału nieruchomości:

- wielkość działki budowlanej minimum 1000 m² przy zachowaniu szerokości frontów działki od strony drogi publicznej minimum 20 m.

§ 30. 1. W obszarze urbanistycznym Nr 37 – wieś Stary Dwór, wyznacza się tereny o różnym przeznaczeniu lub różnych zasadach zagospodarowania określone na rysunku planu liniami rozgraniczającymi oraz symbolem cyfrowym i literowym.

2. Ustala się następujące przeznaczenie i szczególne warunki zagospodarowania oraz ograniczenia w użytkowaniu dla terenu, który został oznaczony na rysunku planu Nr 24 symbolem **37.08.KD-D:**

- 1) przeznaczenie: tereny dróg publicznych - droga dojazdowa;
- 2) zasady i warunki zagospodarowania:
 - a) droga o jednej jezdni i dwóch pasach ruchu,
 - b) jezdnia o nawierzchni twardej,
 - c) szerokość pasa drogowego 10 m za wyjątkiem odcinków stycznych do terenów przeznaczonych pod lasy, gdzie szerokość pasa drogowego wynosi 8 m.

3. Ustala się następujące przeznaczenie i szczególne warunki zagospodarowania oraz ograniczenia w użytkowaniu dla terenów, które zostały oznaczone na rysunku planu Nr 24 symbolami: **37.09.MNu, 37.10.MNu i 37.16.MNu:**

- 1) przeznaczenie: tereny za budowy mieszkaniowej jednorodzinnej z usługami;
- 2) zasady i warunki zagospodarowania terenu:
 - a) budynki mieszkalne i usługowe o wysokości do dwóch kondygnacji nadziemnych,
 - b) wysokość pozostałych budynków – jedna kondygnacja nadziemna, maksymalnie do 6 m,
 - c) wielkość powierzchni zabudowy w stosunku do powierzchni działki do 30 %,
 - d) wskaźnik intensywności zabudowy na działce budowlanej od 0,1 do 0,6,
 - e) udział powierzchni terenu biologicznie czynnej, co najmniej 35 % działki budowlanej,
 - f) powierzchnia biologicznie czynna o charakterze leśnym z maksymalnym zachowaniem istniejącego drzewostanu,
 - g) zasady podziału nieruchomości:
 - wielkość działki budowlanej minimum 1500m² przy zachowaniu szerokości frontów działki od strony drogi publicznej minimum 20 m,
 - działki gruntu, nie spełniające powyższych warunków mogą być wydzielane wyłącznie jako części uzupełniające innych nieruchomości w celu utworzenia działki budowlanej.

4. Ustala się następujące przeznaczenie i szczególne warunki zagospodarowania oraz ograniczenia w użytkowaniu dla terenu, który został oznaczony na rysunku planu Nr 24 symbolem **37.11.MNu:**

- 1) przeznaczenie: tereny zabudowy mieszkaniowej jednorodzinnej z usługami;
- 2) zasady i warunki zagospodarowania terenu:
 - a) budynki mieszkalne i usługowe o wysokości do dwóch kondygnacji nadziemnych,
 - b) wysokość pozostałych budynków – jedna kondygnacja nadziemna, maksymalnie do 6 m,
 - c) wielkość powierzchni zabudowy w stosunku do powierzchni działki do 60 %,
 - d) wskaźnik intensywności zabudowy na działce budowlanej od 0,1 do 0,8,
 - e) udział powierzchni terenu biologicznie czynnej, co najmniej 15 % działki budowlanej,
 - f) istniejące działki ewidencyjne stanowią odrębne działki budowlane.

5. Ustala się następujące przeznaczenie i szczególne warunki zagospodarowania oraz ograniczenia w użytkowaniu dla terenu, który został oznaczony na rysunku planu Nr 24 symbolem **37.12.RMu**:

- 1) przeznaczenie: tereny zabudowy zagrodowej z mieszkaniowo-usługową;
- 2) zasady i warunki zagospodarowania terenu:
 - a) budynki mieszkalne o wysokości do trzech kondygnacji nadziemnych,
 - b) wysokość pozostałych budynków – maksymalnie do 11,0 m,
 - c) wielkość powierzchni zabudowy w stosunku do powierzchni działki budowlanej do 50 %,
 - d) wskaźnik intensywności zabudowy na działce budowlanej od 0,1 do 0,8,
 - e) udział powierzchni biologicznie czynnej na działkach zabudowy zagrodowej minimum 20 %,
 - f) udział powierzchni biologicznie czynnej na działkach zabudowy mieszkaniowej jednorodzinnej minimum 30 %,
 - g) dopuszczalna realizacja obiektów produkcji zwierzęcej wyłącznie o wielkości do 40 DJP (dużych jednostek przeliczeniowych),
 - h) teren stanowi odrębną działkę budowlaną.

6. Ustala się następujące przeznaczenie i szczególne warunki zagospodarowania oraz ograniczenia w użytkowaniu dla terenu, który został oznaczony na rysunku planu Nr 24 symbolem **37.13.ZL, 37.14.ZL, 37.15.ZL**:

- 1) przeznaczenie: lasy;
- 2) zasady i warunki zagospodarowania:
 - a) zakaz realizacji budynków,
 - b) dopuszcza się realizację sieci podziemnej infrastruktury technicznej przy zachowaniu przepisów odrębnych,
 - c) szerokość dojazdów gospodarczych minimum 5m.

§ 31. 1. W obszarze urbanistycznym Nr 38 – wieś Ścieki, wyznacza się tereny o różnym przeznaczeniu lub różnych zasadach zagospodarowania określone na rysunku planu liniami rozgraniczającymi oraz symbolem cyfrowym i literowym.

2. Ustala się następujące przeznaczenie i szczególne warunki zagospodarowania oraz ograniczenia w użytkowaniu dla terenu, który został oznaczony na rysunku planu Nr 25 symbolem **38.62.KD-D**:

- 1) przeznaczenie: tereny dróg publicznych - droga dojazdowa;
- 2) zasady i warunki zagospodarowania:
 - a) droga o jednej jezdni i dwóch pasach ruchu,
 - b) jezdnia o nawierzchni twardej,
 - c) szerokość pasa drogowego 10 m za wyjątkiem odcinków stycznych do drogi krajowej Nr 72, gdzie szerokość pasa drogowego wynosi 8 m.

3. Ustala się następujące przeznaczenie i szczególne warunki zagospodarowania oraz ograniczenia w użytkowaniu dla terenów, które zostały oznaczone na rysunku planu Nr 25 symbolami **38.63.RMu i 38.64.RMu**:

- 1) przeznaczenie: tereny zabudowy zagrodowej z mieszkaniowo-usługową;
- 2) zasady i warunki zagospodarowania terenu:
 - a) budynki mieszkalne o wysokości do trzech kondygnacji nadziemnych,
 - b) wysokość pozostałych budynków – maksymalnie do 11,0 m,

- c) wielkość powierzchni zabudowy w stosunku do powierzchni działki budowlanej do 50 %,
- d) wskaźnik intensywności zabudowy na działce budowlanej od 0,1 do 0,8,
- e) udział powierzchni biologicznie czynnej na działkach zabudowy zagrodowej minimum 20 %,
- f) udział powierzchni biologicznie czynnej na działkach zabudowy mieszkaniowej jednorodzinnej minimum 30 %,
- g) dopuszczalna realizacja obiektów produkcji zwierzęcej wyłącznie o wielkości do 10 DJP (dużych jednostek przeliczeniowych),
- h) zasady podziału nieruchomości:
 - wielkość działki budowlanej zabudowy jednorodzinnej minimum 500m² przy zachowaniu szerokości frontów działki od strony drogi publicznej minimum 12 m,
 - wielkość działki budowlanej zabudowy zagrodowej minimum 900m² przy zachowaniu szerokości frontów działki od strony drogi publicznej minimum 18 m,
 - działki gruntu, nie spełniające powyższych warunków mogą być wydzielane wyłącznie jako części uzupełniające innych nieruchomości w celu utworzenia działki budowlanej.

4. Ustala się następujące przeznaczenie i szczególne warunki zagospodarowania oraz ograniczenia w użytkowaniu dla terenu, który został oznaczony na rysunku planu Nr 25 symbolem **38.65.RM:**

- 1) przeznaczenie: tereny zabudowy zagrodowej;
- 2) zasady i warunki zagospodarowania terenu:
 - a) budynki mieszkalne o wysokości do trzech kondygnacji nadziemnych,
 - b) wysokość pozostałych budynków – maksymalnie do 11,0 m,
 - c) wielkość powierzchni zabudowy w stosunku do powierzchni działki budowlanej do 50 %,
 - d) wskaźnik intensywności zabudowy na działce budowlanej od 0,1 do 0,8,
 - e) udział powierzchni biologicznie czynnej na działkach zabudowy zagrodowej minimum 20 %,
 - f) dopuszczalna realizacja obiektów produkcji zwierzęcej wyłącznie o wielkości do 40 DJP (dużych jednostek przeliczeniowych),
 - g) zasady podziału nieruchomości:
 - wielkość działki budowlanej zabudowy zagrodowej minimum 900m² przy zachowaniu szerokości frontów działki od strony drogi publicznej minimum 18 m,
 - działki gruntu, nie spełniające powyższych warunków mogą być wydzielane wyłącznie jako części uzupełniające innych nieruchomości w celu utworzenia działki budowlanej.

5. Ustala się następujące przeznaczenie i szczególne warunki zagospodarowania oraz ograniczenia w użytkowaniu dla terenu, który został oznaczony na rysunku planu Nr 25 symbolem **38.67.P:**

- 1) przeznaczenie terenu - tereny obiektów produkcyjnych, składów i magazynów;
- 2) zasady i warunki zagospodarowania terenu:
 - a) wielkość powierzchni zabudowy w stosunku do powierzchni działki do 70 %,
 - b) wskaźnik intensywności zabudowy na działce budowlanej od 0,1 do 1,
 - c) nie ustala się wskaźnika intensywności zabudowy na działce budowlanej zagospodarowanej wyłącznie urządzeniami fotowoltaicznymi,
 - d) w budynkach o funkcji produkcyjnej, składów i magazynów dopuszcza się realizację pomieszczeń o funkcji handlu o udziale powierzchni użytkowej do 10 % i powierzchni sprzedaży do 400 m²,
 - e) udział powierzchni terenu biologicznie czynnej, co najmniej 5 % działki budowlanej,
 - f) obowiązuje zakaz realizacji przedsięwzięć mogących zawsze znacząco oddziaływać na środowisko,
 - g) zasady podziału nieruchomości:

- wielkość działki budowlanej minimum 1000 m² przy zachowaniu szerokości frontów działki od strony drogi publicznej minimum 20 m,
- działki gruntu, nie spełniające powyższych warunków mogą być wydzielane wyłącznie jako części uzupełniające innych nieruchomości w celu utworzenia działki budowlanej.

6. Ustala się następujące przeznaczenie i szczególne warunki zagospodarowania oraz ograniczenia w użytkowaniu dla terenu, który został oznaczony na rysunku planu Nr 25 symbolem **38.66.RO:**

- 1) przeznaczenie: tereny rolnicze - ogrody;
- 2) zasady i warunki zagospodarowania terenu:
 - a) zakaz realizacji budynków,
 - b) dopuszcza się realizację sieci napowietrznej i podziemnej infrastruktury technicznej,
 - c) dopuszcza się realizację lokalnych ujęć wód na warunkach przepisów odrębnych,
 - d) szerokość dojazdów minimum 5m.

§ 32. 1. W obszarze urbanistycznym Nr 39 – wieś Świnice, wyznacza się tereny o różnym przeznaczeniu lub różnych zasadach zagospodarowania określone na rysunku planu liniami rozgraniczającymi oraz symbolem cyfrowym i literowym.

2. Ustala się następujące przeznaczenie i szczególne warunki zagospodarowania oraz ograniczenia w użytkowaniu dla terenu, który został oznaczony na rysunku planu Nr 2 symbolem **39.10.KD-L:**

- 1) przeznaczenie: tereny dróg publicznych - droga lokalna;
- 2) zasady i warunki zagospodarowania:
 - a) fragment pasa drogowego drogi powiatowej Nr 4116E,
 - b) droga o jednej jezdni i dwóch pasach ruchu,
 - c) jezdnia o nawierzchni twardej,
 - d) szerokość pasa drogowego 12 m.
 - e) na odcinku oznaczonym na rysunku planu, punktami identyfikacyjnymi przebiegu linii rozgraniczających tereny o różnym przeznaczeniu lub różnych zasadach zagospodarowania terenu, linie rozgraniczające drogi w istniejących granicach własności,

3. Ustala się następujące przeznaczenie i szczególne warunki zagospodarowania oraz ograniczenia w użytkowaniu dla terenu, który został oznaczony na rysunku planu Nr 2 symbolem **39.11.KD-D:**

- 1) przeznaczenie: tereny dróg publicznych - droga dojazdowa;
- 2) zasady i warunki zagospodarowania:
 - a) droga o jednej jezdni i dwóch pasach ruchu,
 - b) jezdnia o nawierzchni twardej,
 - c) szerokość pasa drogowego 10 m, z uwzględnieniem warunku zawartego w § 9 pkt 5 uchwały.

4. Ustala się następujące przeznaczenie i szczególne warunki zagospodarowania oraz ograniczenia w użytkowaniu dla terenu, który został oznaczony na rysunku planu Nr 2 symbolem **39.12.KDW:**

- 1) przeznaczenie: tereny dróg wewnętrznych;
- 2) zasady i warunki zagospodarowania:
 - a) nawierzchnia drogi gospodarczej jednolita bez wydzielania chodników,
 - b) jezdnia o nawierzchni twardej z dopuszczeniem nawierzchni żwirowej,

c) szerokość pasa drogowego 5 m, z uwzględnieniem warunku zawartego w § 9 pkt 5 uchwały.

5. Ustala się następujące przeznaczenie i szczególne warunki zagospodarowania oraz ograniczenia w użytkowaniu dla terenu, który został oznaczony na rysunku planu Nr 2 symbolem **39.13.MNu**:

- 1) przeznaczenie: tereny zabudowy mieszkaniowej jednorodzinnej z usługami;
- 2) zasady i warunki zagospodarowania terenu:
 - a) budynki mieszkalne i usługowe o wysokości do dwóch kondygnacji nadziemnych,
 - b) wysokość pozostałych budynków – jedna kondygnacja nadziemna, maksymalnie do 6 m,
 - c) wielkość powierzchni zabudowy w stosunku do powierzchni działki do 30 %,
 - d) wskaźnik intensywności zabudowy na działce budowlanej od 0,1 do 0,6,
 - e) udział powierzchni terenu biologicznie czynnej, co najmniej 35 % działki budowlanej,
 - f) powierzchnia biologicznie czynna o charakterze leśnym z maksymalnym zachowaniem istniejącego drzewostanu,
 - g) zasady podziału nieruchomości:
 - wielkość działki budowlanej minimum 1200m² przy zachowaniu szerokości frontów działki od strony drogi publicznej minimum 20 m,
 - działki gruntu, nie spełniające powyższych warunków mogą być wydzielane wyłącznie jako części uzupełniające innych nieruchomości w celu utworzenia działki budowlanej.

6. Ustala się następujące przeznaczenie i szczególne warunki zagospodarowania oraz ograniczenia w użytkowaniu dla terenów, które zostały oznaczone na rysunku planu Nr 2 symbolami: **39.14.RMu, 39.15.RMu, 39.16.RMu**:

- 1) przeznaczenie: tereny zabudowy zagrodowej z mieszkaniowo-usługową;
- 2) zasady i warunki zagospodarowania terenu:
 - a) budynki mieszkalne o wysokości do trzech kondygnacji nadziemnych,
 - b) wysokość pozostałych budynków – maksymalnie do 11,0 m,
 - c) wielkość powierzchni zabudowy w stosunku do powierzchni działki budowlanej do 50 %,
 - d) wskaźnik intensywności zabudowy na działce budowlanej od 0,1 do 0,8,
 - e) udział powierzchni biologicznie czynnej na działkach zabudowy zagrodowej minimum 20 %,
 - f) udział powierzchni biologicznie czynnej na działkach zabudowy mieszkaniowej jednorodzinnej minimum 30 %,
 - g) dopuszczalna realizacja obiektów produkcji zwierzęcej wyłącznie o wielkości do 10 DJP (dużych jednostek przeliczeniowych),
 - h) zasady podziału nieruchomości:
 - wielkość działki budowlanej zabudowy jednorodzinnej minimum 500m² przy zachowaniu szerokości frontów działki od strony drogi publicznej minimum 12 m,
 - wielkość działki budowlanej zabudowy zagrodowej minimum 900m² przy zachowaniu szerokości frontów działki od strony drogi publicznej minimum 18 m,
 - działki gruntu, nie spełniające powyższych warunków mogą być wydzielane wyłącznie jako części uzupełniające innych nieruchomości w celu utworzenia działki budowlanej.

7. Ustala się następujące przeznaczenie i szczególne warunki zagospodarowania oraz ograniczenia w użytkowaniu dla terenu, który został oznaczony na rysunku planu Nr 2 symbolem **39.17.R**:

- 1) przeznaczenie: tereny rolnicze;
- 2) zasady i warunki zagospodarowania terenu:

- a) zakaz realizacji budynków,
- b) dopuszcza się realizację sieci napowietrznej i podziemnej infrastruktury technicznej,
- c) dopuszcza się realizację lokalnych ujęć wód na warunkach przepisów odrębnych,
- d) szerokość dojazdów minimum 5m.

8. Ustala się następujące przeznaczenie i szczególne warunki zagospodarowania oraz ograniczenia w użytkowaniu dla terenu, który został oznaczony na rysunku planu Nr 2 symbolem **39.18.R:**

- 1) przeznaczenie: tereny rolnicze;
- 2) zasady i warunki zagospodarowania terenu:
 - a) zakaz realizacji budynków,
 - b) dopuszcza się realizację sieci napowietrznej i podziemnej infrastruktury technicznej,
 - c) dopuszcza się realizację lokalnych ujęć wód na warunkach przepisów odrębnych,
 - d) istniejący użytek leśny i zadrzewienia śródpolne do zachowania,
 - e) szerokość dojazdów minimum 5m.

§ 33. 1. W obszarze urbanistycznym Nr 41 – wieś Wilkowice, wyznacza się tereny o różnym przeznaczeniu lub różnych zasadach zagospodarowania określone na rysunku planu liniami rozgraniczającymi oraz symbolem cyfrowym i literowym.

2. Ustala się następujące przeznaczenie i szczególne warunki zagospodarowania oraz ograniczenia w użytkowaniu dla terenu, który został oznaczony na rysunku planu Nr 23 symbolem **41.87.RMu:**

- 1) przeznaczenie: tereny zabudowy zagrodowej z mieszkaniowo-usługową;
- 2) zasady i warunki zagospodarowania terenu:
 - a) budynki mieszkalne o wysokości do trzech kondygnacji nadziemnych,
 - b) wysokość pozostałych budynków – maksymalnie do 11,0 m,
 - c) wielkość powierzchni zabudowy w stosunku do powierzchni działki budowlanej do 50 %,
 - d) wskaźnik intensywności zabudowy na działce budowlanej od 0,1 do 0,8,
 - e) udział powierzchni biologicznie czynnej na działkach zabudowy zagrodowej minimum 20 %,
 - f) udział powierzchni biologicznie czynnej na działkach zabudowy mieszkaniowej jednorodzinnej minimum 30 %,
 - g) dopuszczalna realizacja obiektów produkcji zwierzęcej wyłącznie o wielkości do 10 DJP (dużych jednostek przeliczeniowych),
 - h) zasady podziału nieruchomości:
 - wielkość działki budowlanej zabudowy jednorodzinnej minimum 1000m² przy zachowaniu szerokości frontów działki od strony drogi publicznej minimum 20 m,
 - wielkość działki budowlanej zabudowy zagrodowej minimum 1500m² przy zachowaniu szerokości frontów działki od strony drogi publicznej minimum 25 m,
 - działki gruntu, nie spełniające powyższych warunków mogą być wydzielane wyłącznie jako części uzupełniające innych nieruchomości w celu utworzenia działki budowlanej.

3. Ustala się następujące przeznaczenie i szczególne warunki zagospodarowania oraz ograniczenia w użytkowaniu dla terenu, który został oznaczony na rysunku planu Nr 26 symbolem **41.88.KD-L:**

- 1) przeznaczenie: tereny dróg publicznych - droga lokalna;
- 2) zasady i warunki zagospodarowania:

- a) fragment pasa drogowego drogi powiatowej Nr 1316E,
- b) droga o jednej jezdni i dwóch pasach ruchu,
- c) jezdnia o nawierzchni twardej,
- d) przebieg linii rozgraniczającej pas drogowy oznaczony na rysunku planu punktami identyfikacyjnymi, linie rozgraniczające drogi w istniejących granicach własności za wyjątkiem odcinków na łukach drogi gdzie wymagane jest uwzględnienia poszerzenia pasa drogowego wg rysunku planu.

4. Ustala się następujące przeznaczenie i szczególne warunki zagospodarowania oraz ograniczenia w użytkowaniu dla terenu, który został oznaczony na rysunku planu Nr 26 symbolem

41.89.KD-D:

- 1) przeznaczenie: tereny dróg publicznych - droga dojazdowa;
- 2) zasady i warunki zagospodarowania:
 - a) droga o jednej jezdni i dwóch pasach ruchu,
 - b) jezdnia o nawierzchni twardej,
 - c) szerokość pasa drogowego 10 m, z uwzględnieniem warunku zawartego w § 9 pkt 5 uchwały.

5. Ustala się następujące przeznaczenie i szczególne warunki zagospodarowania oraz ograniczenia w użytkowaniu dla terenu, który został oznaczony na rysunku planu Nr 26 symbolem

41.90.KD-L:

- 1) przeznaczenie: tereny dróg publicznych - droga lokalna;
- 2) zasady i warunki zagospodarowania:
 - a) fragment pasa drogowego drogi powiatowej Nr 4108E,
 - b) droga o jednej jezdni i dwóch pasach ruchu,
 - c) jezdnia o nawierzchni twardej,
 - d) przebieg linii rozgraniczającej pas drogowy oznaczony na rysunku planu punktami identyfikacyjnymi, linie rozgraniczające drogi w istniejących granicach własności za wyjątkiem odcinka wschodniego, gdzie wymagane jest uwzględnienia poszerzenia pasa drogowego do 20 m, wg rysunku planu.

6. Ustala się następujące przeznaczenie i szczególne warunki zagospodarowania oraz ograniczenia w użytkowaniu dla terenów, które zostały oznaczony na rysunku planu Nr 26 symbolami:

41.91.RMu, 41.92.RMu, 41.93.RMu:

- 1) przeznaczenie: tereny zabudowy zagrodowej z mieszkaniowo-usługową;
- 2) zasady i warunki zagospodarowania terenu:
 - a) budynki mieszkalne o wysokości do trzech kondygnacji nadziemnych,
 - b) wysokość pozostałych budynków – maksymalnie do 11,0 m,
 - c) wielkość powierzchni zabudowy w stosunku do powierzchni działki budowlanej do 50 %,
 - d) wskaźnik intensywności zabudowy na działce budowlanej od 0,1 do 0,8,
 - e) udział powierzchni biologicznie czynnej na działkach zabudowy zagrodowej minimum 20 %,
 - f) udział powierzchni biologicznie czynnej na działkach zabudowy mieszkaniowej jednorodzinnej minimum 30 %,
 - g) dopuszczalna realizacja obiektów produkcji zwierzęcej wyłącznie o wielkości do 10 DJP (dużych jednostek przeliczeniowych),
 - h) zasady podziału nieruchomości:
 - wielkość działki budowlanej zabudowy jednorodzinnej minimum 800m² przy zachowaniu szerokości frontów działki od strony drogi publicznej minimum 20 m,

- wielkość działki budowlanej zabudowy zagrodowej minimum 1000m² przy zachowaniu szerokości frontów działki od strony drogi publicznej minimum 20 m,
- działki gruntu, nie spełniające powyższych warunków mogą być wydzielane wyłącznie jako części uzupełniające innych nieruchomości w celu utworzenia działki budowlanej.

7. Ustala się następujące przeznaczenie i szczególne warunki zagospodarowania oraz ograniczenia w użytkowaniu dla terenu, który został oznaczony na rysunku planu Nr 26 symbolem **41.94.RMu**;

- 1) przeznaczenie: tereny zabudowy zagrodowej z mieszkaniowo-usługową;
- 2) zasady i warunki zagospodarowania terenu:
 - a) budynki mieszkalne o wysokości do dwóch kondygnacji nadziemnych,
 - b) wysokość pozostałych budynków – maksymalnie do 11,0 m,
 - c) wielkość powierzchni zabudowy w stosunku do powierzchni działki budowlanej do 50 %,
 - d) wskaźnik intensywności zabudowy na działce budowlanej od 0,1 do 0,8,
 - e) udział powierzchni biologicznie czynnej na działkach zabudowy zagrodowej minimum 20 %,
 - f) udział powierzchni biologicznie czynnej na działkach zabudowy mieszkaniowej jednorodzinnej minimum 30 %,
 - g) dopuszczalna realizacja obiektów produkcji zwierzęcej wyłącznie o wielkości do 10 DJP (dużych jednostek przeliczeniowych),
 - h) zasady podziału nieruchomości:
 - wielkość działki budowlanej zabudowy jednorodzinnej minimum 500m² przy zachowaniu szerokości frontów działki od strony drogi publicznej minimum 12 m,
 - wielkość działki budowlanej zabudowy zagrodowej minimum 900m² przy zachowaniu szerokości frontów działki od strony drogi publicznej minimum 18 m,
 - działki gruntu, nie spełniające powyższych warunków mogą być wydzielane wyłącznie jako części uzupełniające innych nieruchomości w celu utworzenia działki budowlanej.

8. Ustala się następujące przeznaczenie i szczególne warunki zagospodarowania oraz ograniczenia w użytkowaniu dla terenu, który został oznaczony na rysunku planu Nr 26 symbolem **41.95.RMu**;

- 1) przeznaczenie: tereny zabudowy zagrodowej z mieszkaniowo-usługową;
- 2) zasady i warunki zagospodarowania terenu:
 - a) budynki mieszkalne o wysokości do trzech kondygnacji nadziemnych w tym trzecia w poddaszu użytkowym,
 - b) wysokość pozostałych budynków – maksymalnie do 11,0 m,
 - c) wielkość powierzchni zabudowy w stosunku do powierzchni działki budowlanej do 50 %,
 - d) wskaźnik intensywności zabudowy na działce budowlanej od 0,1 do 0,8,
 - e) udział powierzchni biologicznie czynnej na działkach zabudowy zagrodowej minimum 20 %,
 - f) udział powierzchni biologicznie czynnej na działkach zabudowy mieszkaniowej jednorodzinnej minimum 30 %,
 - g) dopuszczalna realizacja obiektów produkcji zwierzęcej wyłącznie o wielkości do 10 DJP (dużych jednostek przeliczeniowych),
 - h) zasady podziału nieruchomości:
 - wielkość działki budowlanej zabudowy jednorodzinnej minimum 500m² przy zachowaniu szerokości frontów działki od strony drogi publicznej minimum 20 m,

- wielkość działki budowlanej zabudowy zagrodowej minimum 1200m² przy zachowaniu szerokości frontów działki od strony drogi publicznej minimum 25 m,
- działki gruntu, nie spełniające powyższych warunków mogą być wydzielane wyłącznie jako części uzupełniające innych nieruchomości w celu utworzenia działki budowlanej.

9. Ustala się następujące przeznaczenie i szczególne warunki zagospodarowania oraz ograniczenia w użytkowaniu dla terenu, który został oznaczony na rysunku planu Nr 26 symbolem **41.96.MNu**:

- 1) przeznaczenie: tereny zabudowy mieszkaniowej jednorodzinnej z usługami;
- 2) zasady i warunki zagospodarowania terenu:
 - a) budynki mieszkalne i usługowe o wysokości do trzech kondygnacji nadziemnych w tym trzecia w poddaszu użytkowym,
 - b) wysokość pozostałych budynków – jedna kondygnacja nadziemna, maksymalnie do 6 m,
 - c) wielkość powierzchni zabudowy w stosunku do powierzchni działki do 50 %,
 - d) wskaźnik intensywności zabudowy na działce budowlanej od 0,1 do 0,8,
 - e) udział powierzchni terenu biologicznie czynnej, co najmniej 15 % działki budowlanej,
 - f) teren stanowi jedną działkę budowlaną.

10. Ustala się następujące przeznaczenie i szczególne warunki zagospodarowania oraz ograniczenia w użytkowaniu dla terenu, który został oznaczony na rysunku planu Nr 26 symbolem **41.97.MNu**:

- 1) przeznaczenie: tereny zabudowy mieszkaniowej jednorodzinnej z usługami;
- 2) zasady i warunki zagospodarowania terenu:
 - a) budynki mieszkalne i usługowe o wysokości do dwóch kondygnacji nadziemnych,
 - b) wysokość pozostałych budynków – jedna kondygnacja nadziemna, maksymalnie do 6 m,
 - c) wielkość powierzchni zabudowy w stosunku do powierzchni działki do 30 %,
 - d) wskaźnik intensywności zabudowy na działce budowlanej od 0,1 do 0,6,
 - e) udział powierzchni terenu biologicznie czynnej, co najmniej 25 % działki budowlanej,
 - f) zasady podziału nieruchomości:
 - wielkość działki budowlanej minimum 1200m² przy zachowaniu szerokości frontów działki od strony drogi publicznej minimum 20 m,
 - działki gruntu, nie spełniające powyższych warunków mogą być wydzielane wyłącznie jako części uzupełniające innych nieruchomości w celu utworzenia działki budowlanej.

11. Ustala się następujące przeznaczenie i szczególne warunki zagospodarowania oraz ograniczenia w użytkowaniu dla terenu, który został oznaczony na rysunku planu Nr 26 symbolem **41.98.RM**:

- 1) przeznaczenie: tereny zabudowy zagrodowej;
- 2) zasady i warunki zagospodarowania terenu:
 - a) budynki mieszkalne o wysokości do dwóch kondygnacji nadziemnych,
 - b) wysokość pozostałych budynków – maksymalnie do 11,0 m,
 - c) wielkość powierzchni zabudowy w stosunku do powierzchni działki budowlanej do 50 %,
 - d) wskaźnik intensywności zabudowy na działce budowlanej od 0,1 do 0,5,
 - e) udział powierzchni biologicznie czynnej na działkach zabudowy zagrodowej minimum 30 %,
 - f) zasady podziału nieruchomości:
 - wielkość działki budowlanej minimum 2000 m² przy zachowaniu szerokości frontów działki od strony drogi publicznej minimum 30 m.

12. Ustala się następujące przeznaczenie i szczególne warunki zagospodarowania oraz ograniczenia w użytkowaniu dla terenu, który został oznaczony na rysunku planu Nr 26 symbolem **41.99.U:**

- 1) przeznaczenie - tereny zabudowy usługowej;
- 2) zasady i warunki zagospodarowania:
 - a) dopuszcza się realizację w budynku o funkcji usługowej lokali mieszkalnych o udziale powierzchni użytkowej budynku do 20 %,
 - b) budynki usługowe o wysokości do trzech kondygnacji nadziemnych w tym trzecia w poddaszu użytkowym do 13 m,
 - c) wysokość pozostałych budynków – jedna kondygnacja nadziemna, maksymalnie do 9 m,
 - d) udział powierzchni terenu biologicznie czynnej co najmniej 25 % powierzchni działki budowlanej,
 - e) wielkość powierzchni zabudowy w stosunku do powierzchni działki do 65 %,
 - f) wskaźnik intensywności zabudowy na działce budowlanej od 0,1 do 0,5,
 - g) teren stanowi jedną działkę budowlaną.

13. Ustala się następujące przeznaczenie i szczególne warunki zagospodarowania oraz ograniczenia w użytkowaniu dla terenu, który został oznaczony na rysunku planu Nr 26 symbolem **41.100.U:**

- 1) przeznaczenie - tereny zabudowy usługowej;
- 2) zasady i warunki zagospodarowania:
 - a) dopuszcza się realizację w budynku o funkcji usługowej lokali mieszkalnych o udziale powierzchni użytkowej budynku do 20 %,
 - b) budynki usługowe o wysokości do dwóch kondygnacji nadziemnych w tym druga w poddaszu użytkowym do 11 m,
 - c) wysokość pozostałych budynków – jedna kondygnacja nadziemna, maksymalnie do 9 m,
 - d) udział powierzchni terenu biologicznie czynnej co najmniej 25 % powierzchni działki budowlanej,
 - e) wielkość powierzchni zabudowy w stosunku do powierzchni działki do 65 %,
 - f) wskaźnik intensywności zabudowy na działce budowlanej od 0,1 do 0,5,
 - g) teren stanowi jedną działkę budowlaną.

14. Ustala się następujące przeznaczenie i szczególne warunki zagospodarowania oraz ograniczenia w użytkowaniu dla terenów, które zostały oznaczony na rysunku planu Nr 26 symbolami **41.101.P i 41.102.P:**

- 1) przeznaczenie terenu - tereny obiektów produkcyjnych, składów i magazynów;
- 2) zasady i warunki zagospodarowania terenu:
 - a) wielkość powierzchni zabudowy w stosunku do powierzchni działki do 70 %,
 - b) wskaźnik intensywności zabudowy na działce budowlanej od 0,1 do 1,5,
 - c) nie ustala się wskaźnika intensywności zabudowy na działce budowlanej zagospodarowanej wyłącznie urządzeniami fotowoltaicznymi,
 - d) w budynkach o funkcji produkcyjnej, składów i magazynów dopuszcza się realizację pomieszczeń o funkcji handlu o udziale powierzchni użytkowej do 10 % i powierzchni sprzedaży do 400 m²,
 - e) udział powierzchni terenu biologicznie czynnej, co najmniej 10 % działki budowlanej,
 - f) obowiązuje zakaz realizacji przedsięwzięć mogących zawsze znacząco oddziaływać na środowisko,
 - g) istniejące ujęcie wody w terenie o symbolu 41.102.P do zachowania,
 - h) zasady podziału nieruchomości:
 - wielkość działki budowlanej minimum 2000 m² przy zachowaniu szerokości frontów działki od strony drogi publicznej minimum 20 m,

- działki gruntu, nie spełniające powyższych warunków mogą być wydzielane wyłącznie jako części uzupełniające innych nieruchomości w celu utworzenia działki budowlanej.

15. Ustala się następujące przeznaczenie i szczególne warunki zagospodarowania oraz ograniczenia w użytkowaniu dla terenu, który został oznaczony na rysunku planu Nr 26 symbolem **41.103.PRZ:**

- 1) przeznaczenie terenu - tereny rolniczej zabudowy produkcyjnej;
- 2) zasady i warunki zagospodarowania terenu:
 - a) wielkość powierzchni zabudowy w stosunku do powierzchni działki do 50 %,
 - b) wskaźnik intensywności zabudowy na działce budowlanej od 0,1 do 0,5,
 - c) chów lub hodowla zwierząt w liczbie do 210 DJP,
 - d) udział powierzchni terenu biologicznie czynnej, co najmniej 10 % działki budowlanej.

16. Ustala się następujące przeznaczenie i szczególne warunki zagospodarowania oraz ograniczenia w użytkowaniu dla terenu, który został oznaczony na rysunku planu Nr 26 symbolem **41.104.ZL:**

- 1) przeznaczenie: lasy;
- 2) zasady i warunki zagospodarowania:
 - a) zakaz realizacji budynków,
 - b) dopuszcza się realizację sieci podziemnej infrastruktury technicznej przy zachowaniu przepisów odrębnych,
 - c) szerokość dojazdów gospodarczych minimum 5m.

17. Ustala się następujące przeznaczenie i szczególne warunki zagospodarowania oraz ograniczenia w użytkowaniu dla terenu, który został oznaczony na rysunku planu Nr 26 symbolem **41.105.ZPp:**

- 1) przeznaczenie: tereny zieleni parkowej;
- 2) zasady i warunki zagospodarowania:
 - a) park (decyzja nr 594 z dnia 28.07.1983r.) i dwór (decyzja nr 481 z dnia 16.09.1978 r.) wpisane do rejestru zabytków, realizację zagospodarowania na warunkach przepisów odrębnych,
 - b) nawierzchnia ciągów pieszych - żwirowa,
 - c) ukształtowanie zieleni podporządkowane zachowaniu i ekspozycji pałacu oraz kierunku osi głównej założenia parkowego - brama-pałac,
 - d) realizacji sieci infrastruktury technicznej podporządkowana warunkom ochrony drzewostanu,
 - e) zabudowa istniejącego dworu do zachowania w pozostałym zakresie zakaz realizacji budynków,
 - f) w istniejącym budynku dworu dopuszczalna funkcja mieszkaniowa i usług z zakresu kultury,
 - g) istniejący staw do zachowania.

18. Ustala się następujące przeznaczenie i szczególne warunki zagospodarowania oraz ograniczenia w użytkowaniu dla terenu, który został oznaczony na rysunku planu Nr 26 symbolem **41.106.RZ,W:**

- 1) przeznaczenie: tereny rolnicze - łąki i pastwiska oraz tereny wód powierzchniowych;
- 2) zasady i warunki zagospodarowania terenu:
 - a) zakaz realizacji budynków,
 - b) stawy o głębokości do 2,9 m,
 - c) istniejący użytek leśny i zadrzewienia śródpolne do zachowania,
 - d) szerokość dojazdów gospodarczych minimum 5m.

19. Ustala się następujące przeznaczenie i szczególne warunki zagospodarowania oraz ograniczenia w użytkowaniu dla terenu, który został oznaczony na rysunku planu Nr 26 symbolem **41.107.W,RZ:**

- 1) przeznaczenie: tereny wód powierzchniowych oraz tereny rolnicze - łąki i pastwiska;
- 2) zasady i warunki zagospodarowania terenu:
 - a) zakaz realizacji budynków,
 - b) istniejący staw do zachowania,
 - c) otoczenie stawu w formie łąk i pastwisk z ograniczeniem zadrzewień,
 - d) szerokość dojazdów gospodarczych minimum 5m.

20. Ustala się następujące przeznaczenie i szczególne warunki zagospodarowania oraz ograniczenia w użytkowaniu dla terenów, które zostały oznaczony na rysunku planu Nr 26 symbolami **41.108.W i 41.109.W:**

- 1) przeznaczenie: tereny wód powierzchniowych;
- 2) zasady i warunki zagospodarowania terenu:
 - a) zakaz realizacji budynków,
 - b) istniejący staw do zachowania.

21. Ustala się następujące przeznaczenie i szczególne warunki zagospodarowania oraz ograniczenia w użytkowaniu dla terenu, który został oznaczony na rysunku planu Nr 26 symbolem **41.110.R:**

- 1) przeznaczenie: tereny rolnicze;
- 2) zasady i warunki zagospodarowania terenu:
 - a) zakaz realizacji budynków,
 - b) dopuszcza się realizację sieci napowietrznej i podziemnej infrastruktury technicznej,
 - c) dopuszcza się realizację lokalnych ujęć wód na warunkach przepisów odrębnych,
 - d) szerokość dojazdów minimum 5m.

22. Ustala się następujące przeznaczenie i szczególne warunki zagospodarowania oraz ograniczenia w użytkowaniu dla terenu, który został oznaczony na rysunku planu Nr 26 symbolem **41.111.KD-D i 41.112.KD-D:**

- 1) przeznaczenie: tereny dróg publicznych - droga dojazdowa;
- 2) zasady i warunki zagospodarowania:
 - a) droga o jednej jezdni i dwóch pasach ruchu,
 - b) jezdnia o nawierzchni twardej,
 - c) przebieg linii rozgraniczającej pas drogowy oznaczony na rysunku planu punktami identyfikacyjnymi, linie rozgraniczające drogi w istniejących granicach własności z warunkiem uwzględnienia ustaleń zawartych w § 9 pkt 5 uchwały.

23. Ustala się następujące przeznaczenie i szczególne warunki zagospodarowania oraz ograniczenia w użytkowaniu dla terenu, który został oznaczony na rysunku planu Nr 27 symbolem **41.113.MNu:**

- 1) przeznaczenie: tereny zabudowy mieszkaniowej jednorodzinnej z usługami;
- 2) zasady i warunki zagospodarowania terenu:
 - a) budynki mieszkalne i usługowe o wysokości do dwóch kondygnacji nadziemnych,
 - b) wysokość pozostałych budynków – jedna kondygnacja nadziemna, maksymalnie do 6 m,
 - c) wielkość powierzchni zabudowy w stosunku do powierzchni działki do 30 %,
 - d) wskaźnik intensywności zabudowy na działce budowlanej od 0,1 do 0,6,

- e) udział powierzchni terenu biologicznie czynnej, co najmniej 35 % działki budowlanej,
- f) zasady podziału nieruchomości:
 - wielkość działki budowlanej minimum 1200m² przy zachowaniu szerokości frontów działki od strony drogi publicznej minimum 20 m,
 - działki gruntu, nie spełniające powyższych warunków mogą być wydzielane wyłącznie jako części uzupełniające innych nieruchomości w celu utworzenia działki budowlanej.

24. Ustala się następujące przeznaczenie i szczególne warunki zagospodarowania oraz ograniczenia w użytkowaniu dla terenu, który został oznaczony na rysunku planu Nr 27 symbolem **41.114.RMu**:

- 1) przeznaczenie: tereny zabudowy zagrodowej z mieszkaniowo-usługową;
- 2) zasady i warunki zagospodarowania terenu:
 - a) budynki mieszkalne o wysokości do trzech kondygnacji nadziemnych,
 - b) wysokość pozostałych budynków – maksymalnie do 11,0 m,
 - c) wielkość powierzchni zabudowy w stosunku do powierzchni działki budowlanej do 50 %,
 - d) wskaźnik intensywności zabudowy na działce budowlanej od 0,1 do 0,8,
 - e) udział powierzchni biologicznie czynnej na działkach zabudowy zagrodowej minimum 20 %,
 - f) udział powierzchni biologicznie czynnej na działkach zabudowy mieszkaniowej jednorodzinnej minimum 30 %,
 - g) dopuszczalna realizacja obiektów produkcji zwierzęcej wyłącznie o wielkości do 40 DJP (dużych jednostek przeliczeniowych),
 - h) istniejący staw do zachowania,
 - i) zasady podziału nieruchomości:
 - wielkość działki budowlanej zabudowy jednorodzinnej minimum 800m² przy zachowaniu szerokości frontów działki od strony drogi publicznej minimum 20 m,
 - wielkość działki budowlanej zabudowy zagrodowej minimum 1500 m² przy zachowaniu szerokości frontów działki od strony drogi publicznej minimum 25 m,
 - działki gruntu, nie spełniające powyższych warunków mogą być wydzielane wyłącznie jako części uzupełniające innych nieruchomości w celu utworzenia działki budowlanej.

§ 34. 1. W obszarze urbanistycznym Nr 42 – wieś Wolucza, wyznacza się tereny o różnym przeznaczeniu lub różnych zasadach zagospodarowania określone na rysunku planu liniami rozgraniczającymi oraz symbolem cyfrowym i literowym.

2. Ustala się następujące przeznaczenie i szczególne warunki zagospodarowania oraz ograniczenia w użytkowaniu dla terenu, który został oznaczony na rysunku planu Nr 28 symbolem **42.61.KD-D**:

- 1) przeznaczenie: tereny dróg publicznych - droga dojazdowa;
- 2) zasady i warunki zagospodarowania:
 - a) droga o jednej jezdni i dwóch pasach ruchu,
 - b) jezdnia o nawierzchni twardej,
 - c) szerokość pasa drogowego 10 m, z uwzględnieniem warunku zawartego w § 9 pkt 5 uchwały.

3. Ustala się następujące przeznaczenie i szczególne warunki zagospodarowania oraz ograniczenia w użytkowaniu dla terenów, które zostały oznaczone na rysunku planu Nr 28 symbolami **42.62.RMu i 42.63.RMu**:

- 1) przeznaczenie: tereny zabudowy zagrodowej z mieszkaniowo-usługową;
- 2) zasady i warunki zagospodarowania terenu:

- a) budynki mieszkalne o wysokości do trzech kondygnacji nadziemnych,
- b) wysokość pozostałych budynków – maksymalnie do 11,0 m,
- c) wielkość powierzchni zabudowy w stosunku do powierzchni działki budowlanej do 50 %,
- d) wskaźnik intensywności zabudowy na działce budowlanej od 0,1 do 0,8,
- e) udział powierzchni biologicznie czynnej na działkach zabudowy zagrodowej minimum 20 %,
- f) udział powierzchni biologicznie czynnej na działkach zabudowy mieszkaniowej jednorodzinnej minimum 30 %,
- g) dopuszczalna realizacja obiektów produkcji zwierzęcej wyłącznie o wielkości do 20 DJP (dużych jednostek przeliczeniowych),
- h) zasady podziału nieruchomości:
 - wielkość działki budowlanej zabudowy jednorodzinnej minimum 800m² przy zachowaniu szerokości frontów działki od strony drogi publicznej minimum 20 m,
 - wielkość działki budowlanej zabudowy zagrodowej minimum 1500 m² przy zachowaniu szerokości frontów działki od strony drogi publicznej minimum 25 m,
 - działki gruntu, nie spełniające powyższych warunków mogą być wydzielane wyłącznie jako części uzupełniające innych nieruchomości w celu utworzenia działki budowlanej.

4. Ustala się następujące przeznaczenie i szczególne warunki zagospodarowania oraz ograniczenia w użytkowaniu dla terenu, który został oznaczony na rysunku planu Nr 28 symbolem **42.64.RM:**

- 1) przeznaczenie: tereny zabudowy zagrodowej;
- 2) zasady i warunki zagospodarowania terenu:
 - a) budynki mieszkalne o wysokości do dwóch kondygnacji nadziemnych,
 - b) wysokość pozostałych budynków – maksymalnie do 11,0 m,
 - c) wielkość powierzchni zabudowy w stosunku do powierzchni działki budowlanej do 50 %,
 - d) wskaźnik intensywności zabudowy na działce budowlanej od 0,1 do 0,8,
 - e) udział powierzchni biologicznie czynnej na działkach zabudowy zagrodowej minimum 30 %,
 - f) teren stanowi jedną działkę budowlaną.

5. Ustala się następujące przeznaczenie i szczególne warunki zagospodarowania oraz ograniczenia w użytkowaniu dla terenu, który został oznaczony na rysunku planu Nr 28 symbolem **42.65.U:**

- 1) przeznaczenie - tereny zabudowy usługowej;
- 2) zasady i warunki zagospodarowania:
 - a) zabudowa ograniczona do funkcji sportu i rekreacji,
 - b) budynki usługowe o wysokości jednej kondygnacji nadziemnej,
 - c) wysokość pozostałych budynków – jedna kondygnacja nadziemna, maksymalnie do 9 m,
 - d) udział powierzchni terenu biologicznie czynnej co najmniej 75 % powierzchni działki budowlanej,
 - e) wielkość powierzchni zabudowy w stosunku do powierzchni działki do 15 %,
 - f) wskaźnik intensywności zabudowy na działce budowlanej od 0,1 do 0,2,
 - g) teren stanowi jedną działkę budowlaną.

6. Ustala się następujące przeznaczenie i szczególne warunki zagospodarowania oraz ograniczenia w użytkowaniu dla terenu, który został oznaczony na rysunku planu Nr 28 symbolem **42.66.MNu:**

- 1) przeznaczenie: tereny zabudowy mieszkaniowej jednorodzinnej z usługami;
- 2) zasady i warunki zagospodarowania terenu:

- a) budynki mieszkalne i usługowe o wysokości do dwóch kondygnacji nadziemnych,
- b) wysokość pozostałych budynków – jedna kondygnacja nadziemna, maksymalnie do 6 m,
- c) wielkość powierzchni zabudowy w stosunku do powierzchni działki do 30 %,
- d) wskaźnik intensywności zabudowy na działce budowlanej od 0,1 do 0,6,
- e) udział powierzchni terenu biologicznie czynnej, co najmniej 35 % działki budowlanej,
- f) powierzchnia biologicznie czynna o charakterze leśnym z maksymalnym zachowaniem istniejącego drzewostanu,
- g) teren stanowi jedną działkę budowlaną.

7. Ustala się następujące przeznaczenie i szczególne warunki zagospodarowania oraz ograniczenia w użytkowaniu dla terenu, który został oznaczony na rysunku planu Nr 28 symbolem **42.67.RZ:**

- 1) przeznaczenie: tereny rolnicze - łąki i pastwiska;
- 2) zasady i warunki zagospodarowania terenu:
 - a) zakaz realizacji budynków,
 - b) dopuszcza się realizację sieci napowietrznej i podziemnej infrastruktury technicznej i stacji transformatorowych,
 - c) szerokość dojazdów gospodarczych minimum 5m.

8. Ustala się następujące przeznaczenie i szczególne warunki zagospodarowania oraz ograniczenia w użytkowaniu dla terenów, które zostały oznaczony na rysunku planu Nr 28 symbolami **42.68.ZL i 42.69.ZL:**

- 1) przeznaczenie: lasy;
- 2) zasady i warunki zagospodarowania:
 - a) zakaz realizacji budynków,
 - b) dopuszcza się realizację sieci podziemnej infrastruktury technicznej przy zachowaniu przepisów odrębnych,
 - c) szerokość dojazdów gospodarczych minimum 5m.

9. Ustala się następujące przeznaczenie i szczególne warunki zagospodarowania oraz ograniczenia w użytkowaniu dla terenu, który został oznaczony na rysunku planu Nr 28 symbolem **42.70.PG:**

- 1) przeznaczenie: obszary i tereny górnicze;
- 2) zasady i warunki zagospodarowania terenu:
 - a) zakaz realizacji budynków,
 - b) teren powierzchniowej eksploatacji złoża kopalin,
 - c) od strony przylegających terenów za wyjątkiem fragmentów stycznych do istniejących wyrobisk, wymagane jest zachowanie filara ochronnego zapewniającego bezpieczeństwo użytkowania terenów przyległych,
 - d) część terenu poza obszarem górniczym winna być utrzymana w formie zadrzewionej lub zalesiona,
 - e) dopuszcza się przemieszczanie i składowanie mas ziemnych i skalnych powstałych w związku z eksploatacją kopalin (nadkład i odpady górnicze) i wykorzystanie tych mas do rekultywacji terenów po zakończeniu eksploatacji złoża,
 - f) dopuszcza się czasową lokalizację urządzeń zakładu górniczego,
 - g) rekultywacja terenu po wyeksploatowaniu złoża o kierunku leśnym.

10. Ustala się następujące przeznaczenie i szczególne warunki zagospodarowania oraz ograniczenia w użytkowaniu dla terenu, który został oznaczony na rysunku planu Nr 29 symbolem **42.71.KD-L:**

- 1) przeznaczenie: tereny dróg publicznych - droga lokalna;
- 2) zasady i warunki zagospodarowania:
 - a) fragment pasa drogowego drogi powiatowej Nr 4105E,
 - b) droga o jednej jezdni i dwóch pasach ruchu,
 - c) jezdnia o nawierzchni twardej,
 - d) szerokość pasa drogowego 14 m.

11. Ustala się następujące przeznaczenie i szczególne warunki zagospodarowania oraz ograniczenia w użytkowaniu dla terenów, które zostały oznaczone na rysunku planu Nr 29 symbolami **42.72.RMu i 42.73.RMu:**

- 1) przeznaczenie: tereny zabudowy zagrodowej z mieszkaniowo-usługową;
- 2) zasady i warunki zagospodarowania terenu:
 - a) budynki mieszkalne o wysokości do trzech kondygnacji nadziemnych,
 - b) wysokość pozostałych budynków – maksymalnie do 11,0 m,
 - c) wielkość powierzchni zabudowy w stosunku do powierzchni działki budowlanej do 50 %,
 - d) wskaźnik intensywności zabudowy na działce budowlanej od 0,1 do 0,8,
 - e) udział powierzchni biologicznie czynnej na działkach zabudowy zagrodowej minimum 20 %,
 - f) udział powierzchni biologicznie czynnej na działkach zabudowy mieszkaniowej jednorodzinnej minimum 20 %,
 - g) dopuszczalna realizacja obiektów produkcji zwierzęcej wyłącznie o wielkości do 40 DJP (dużych jednostek przeliczeniowych),
 - h) zasady podziału nieruchomości:
 - wielkość działki budowlanej zabudowy jednorodzinnej minimum 1000m² przy zachowaniu szerokości frontów działki od strony drogi publicznej minimum 20 m,
 - wielkość działki budowlanej zabudowy zagrodowej minimum 1500 m² przy zachowaniu szerokości frontów działki od strony drogi publicznej minimum 25 m,
 - działki gruntu, nie spełniające powyższych warunków mogą być wydzielane wyłącznie jako części uzupełniające innych nieruchomości w celu utworzenia działki budowlanej.

12. Ustala się następujące przeznaczenie i szczególne warunki zagospodarowania oraz ograniczenia w użytkowaniu dla terenu, który został oznaczony na rysunku planu Nr 29 symbolem **42.74.RMu:**

- 1) przeznaczenie: tereny zabudowy zagrodowej z mieszkaniowo-usługową;
- 2) zasady i warunki zagospodarowania terenu:
 - a) budynki mieszkalne o wysokości do trzech kondygnacji nadziemnych,
 - b) wysokość pozostałych budynków – maksymalnie do 11,0 m,
 - c) wielkość powierzchni zabudowy w stosunku do powierzchni działki budowlanej do 50 %,
 - d) wskaźnik intensywności zabudowy na działce budowlanej od 0,1 do 0,8,
 - e) udział powierzchni biologicznie czynnej na działkach zabudowy zagrodowej minimum 20 %,
 - f) udział powierzchni biologicznie czynnej na działkach zabudowy mieszkaniowej jednorodzinnej minimum 20 %,
 - g) dopuszczalna realizacja obiektów produkcji zwierzęcej wyłącznie o wielkości do 10 DJP (dużych jednostek przeliczeniowych),

- h) fragment terenu wg rysunku planu położony jest w granicach obszaru zagrożenia powodziowego (Q 1%), realizacja zagospodarowania podlega jednocześnie przepisom odrębnym,
- i) teren stanowi jedną działkę budowlaną.

13. Ustala się następujące przeznaczenie i szczególne warunki zagospodarowania oraz ograniczenia w użytkowaniu dla terenu, który został oznaczony na rysunku planu Nr 29 symbolem **42.75.MNu:**

- 1) przeznaczenie: tereny zabudowy mieszkaniowej jednorodzinnej z usługami;
- 2) zasady i warunki zagospodarowania terenu:
 - a) budynki mieszkalne i usługowe o wysokości do dwóch kondygnacji nadziemnych,
 - b) wysokość pozostałych budynków – jedna kondygnacja nadziemna, maksymalnie do 6 m,
 - c) wielkość powierzchni zabudowy w stosunku do powierzchni działki do 30 %,
 - d) wskaźnik intensywności zabudowy na działce budowlanej od 0,1 do 0,6,
 - e) udział powierzchni terenu biologicznie czynnej, co najmniej 35 % działki budowlanej,
 - f) zasady podziału nieruchomości:
 - wielkość działki budowlanej minimum 700m² przy zachowaniu szerokości frontów działki od strony drogi publicznej minimum 12 m,
 - działki gruntu, nie spełniające powyższych warunków mogą być wydzielane wyłącznie jako części uzupełniające innych nieruchomości w celu utworzenia działki budowlanej.

14. Ustala się następujące przeznaczenie i szczególne warunki zagospodarowania oraz ograniczenia w użytkowaniu dla terenu, który został oznaczony na rysunku planu Nr 29 symbolem **42.76.RM:**

- 1) przeznaczenie: tereny zabudowy zagrodowej;
- 2) zasady i warunki zagospodarowania terenu:
 - a) budynki mieszkalne o wysokości do dwóch kondygnacji nadziemnych,
 - b) wysokość pozostałych budynków – maksymalnie do 11,0 m,
 - c) wielkość powierzchni zabudowy w stosunku do powierzchni działki budowlanej do 50 %,
 - d) wskaźnik intensywności zabudowy na działce budowlanej od 0,1 do 0,8,
 - e) udział powierzchni biologicznie czynnej na działkach zabudowy zagrodowej minimum 30 %,
 - f) zasady podziału nieruchomości:
 - wielkość działki budowlanej minimum 1000 m² przy zachowaniu szerokości frontów działki od strony drogi publicznej minimum 20 m.

15. Ustala się następujące przeznaczenie i szczególne warunki zagospodarowania oraz ograniczenia w użytkowaniu dla terenu, który został oznaczony na rysunku planu Nr 29 symbolem **42.77.PRZ:**

- 1) przeznaczenie terenu - tereny rolniczej zabudowy produkcyjnej;
- 2) zasady i warunki zagospodarowania terenu:
 - a) wielkość powierzchni zabudowy w stosunku do powierzchni działki do 50 %,
 - b) wskaźnik intensywności zabudowy na działce budowlanej od 0,1 do 0,5,
 - c) chów lub hodowla zwierząt w liczbie do 210 DJP,
 - d) udział powierzchni terenu biologicznie czynnej, co najmniej 10 % działki budowlanej.

16. Ustala się następujące przeznaczenie i szczególne warunki zagospodarowania oraz ograniczenia w użytkowaniu dla terenu, który został oznaczony na rysunku planu Nr 29 symbolem **42.78.RZ:**

- 1) przeznaczenie: tereny rolnicze - łąki i pastwiska;
- 2) zasady i warunki zagospodarowania terenu:
 - a) zakaz realizacji budynków,
 - b) dopuszcza się realizację sieci napowietrznej i podziemnej infrastruktury technicznej i stacji transformatorowych,
 - c) istniejące zadrzewienia do zachowania,
 - d) szerokość dojazdów gospodarczych minimum 5m,
 - e) fragment terenu wg rysunku planu położony jest w granicach obszaru zagrożenia powodziowego (Q 1%), realizacja zagospodarowania podlega jednocześnie przepisom odrębnym,
 - f) na fragmencie terenu narażonym na niebezpieczeństwo osuwania się mas ziemnych obowiązuje zachowanie trwałych użytków zielonych z wprowadzaniem zadrzewień i zakrzaczeń,
 - g) obowiązuje zakaz realizacji ogrodzeń w odległości 10m od granicy rz. Rawki (granicy rezerwatu przyrody Rawka).

§ 35. 1. W obszarze urbanistycznym Nr 43 – wieś Zagórze, wyznacza się tereny o różnym przeznaczeniu lub różnych zasadach zagospodarowania określone na rysunku planu liniami rozgraniczającymi oraz symbolem cyfrowym i literowym.

2. Ustala się następujące przeznaczenie i szczególne warunki zagospodarowania oraz ograniczenia w użytkowaniu dla terenu, który został oznaczony na rysunku planu Nr 30 symbolem **43.28.KD-D:**

- 1) przeznaczenie: tereny dróg publicznych - droga dojazdowa;
- 2) zasady i warunki zagospodarowania:
 - a) droga o jednej jezdni i dwóch pasach ruchu,
 - b) jezdnia o nawierzchni twardej,
 - c) przebieg linii rozgraniczającej pas drogowy oznaczony na rysunku planu punktami identyfikacyjnymi, linie rozgraniczające drogi w istniejących granicach własności z warunkiem uwzględnienia ustaleń zawartych w § 9 pkt 5 uchwały.

3. Ustala się następujące przeznaczenie i szczególne warunki zagospodarowania oraz ograniczenia w użytkowaniu dla terenu, który został oznaczony na rysunku planu Nr 30 symbolem **43.29.MNu i 43.30.MNu:**

- 1) przeznaczenie: tereny zabudowy mieszkaniowej jednorodzinnej z usługami;
- 2) zasady i warunki zagospodarowania terenu:
 - a) budynki mieszkalne i usługowe o wysokości do dwóch kondygnacji nadziemnych,
 - b) wysokość pozostałych budynków – jedna kondygnacja nadziemna, maksymalnie do 6 m,
 - c) wielkość powierzchni zabudowy w stosunku do powierzchni działki do 40 %,
 - d) wskaźnik intensywności zabudowy na działce budowlanej od 0,1 do 0,6,
 - e) udział powierzchni terenu biologicznie czynnej, co najmniej 25 % działki budowlanej,
 - f) powierzchnia biologicznie czynna o charakterze leśnym z maksymalnym zachowaniem istniejącego drzewostanu,
 - g) zasady podziału nieruchomości:
 - wielkość działki budowlanej minimum 600m² przy zachowaniu szerokości frontów działki od strony drogi publicznej minimum 20 m,
 - działki gruntu, nie spełniające powyższych warunków mogą być wydzielane wyłącznie jako części uzupełniające innych nieruchomości w celu utworzenia działki budowlanej.

4. Ustala się następujące przeznaczenie i szczególne warunki zagospodarowania oraz ograniczenia w użytkowaniu dla terenu, który został oznaczony na rysunku planu Nr 30 symbolem **43.31.WW**:

- 1) przeznaczenie: tereny infrastruktury technicznej - ujęcia i stacje wodociągowe;
- 2) zasady i warunki zagospodarowania terenu:
 - a) istniejąca stacja uzdatniania wody do zachowania,
 - b) strefa ochrony bezpośredniej w granicach terenu,
 - c) zakaz realizacji obiektów i urządzeń nie związanych z eksploatacją ujęcia i stacji uzdatniania wody,
 - d) budynki o wysokości jednej kondygnacji nadziemnej do 6 m,
 - e) nachylenie połaci dachowych budynków od 5 % do 30 %,
 - f) liczba miejsc postojowych minimum 2 stanowiska z realizacją w obrębie pasa drogi obsługującej lub w obrębie terenu,
 - g) wielkość powierzchni zabudowy w stosunku do powierzchni działki do 20 %,
 - h) udział powierzchni terenu biologicznie czynnej, co najmniej 20 % działki budowlanej,
 - i) wskaźnik intensywności zabudowy na działce budowlanej od 0,1 do 0,6,
 - j) na terenie ochrony bezpośredniej ujęcia wody obowiązują nakazy i zakazy zagospodarowania określone w przepisach odrębnych,
 - k) teren stanowi jedną działkę budowlaną.

§ 36. 1. W obszarze urbanistycznym Nr 44 – wieś Zarzecze, wyznacza się tereny o różnym przeznaczeniu lub różnych zasadach zagospodarowania określone na rysunku planu liniami rozgraniczającymi oraz symbolem cyfrowym i literowym.

2. Ustala się następujące przeznaczenie i szczególne warunki zagospodarowania oraz ograniczenia w użytkowaniu które zostały oznaczony na rysunku planu Nr 12 symbolami **44.35.ZL**:

- 1) przeznaczenie: lasy;
- 2) zasady i warunki zagospodarowania:
 - a) zakaz realizacji budynków,
 - b) dopuszcza się realizację sieci podziemnej infrastruktury technicznej przy zachowaniu przepisów odrębnych,
 - c) zakaz realizacji lokalnych ujęć wód,
 - d) szerokość dojazdów gospodarczych minimum 5m.

3. Ustala się następujące przeznaczenie i szczególne warunki zagospodarowania oraz ograniczenia w użytkowaniu dla terenu, który został oznaczony na rysunku planu Nr 12 symbolem **44.36.KD-Z**:

- 1) przeznaczenie: tereny dróg publicznych - droga zbiorcza;
- 2) zasady i warunki zagospodarowania:
 - a) fragment pasa drogowego drogi powiatowej Nr 4110E,
 - b) droga o jednej jezdni i dwóch pasach ruchu,
 - c) jezdnia o nawierzchni twardej,
 - d) szerokość pasa drogowego 20 m.

4. Ustala się następujące przeznaczenie i szczególne warunki zagospodarowania oraz ograniczenia w użytkowaniu dla terenu, który został oznaczony na rysunku planu Nr 12 symbolem **44.37.KD-L**:

- 1) przeznaczenie: tereny dróg publicznych - droga lokalna;
- 2) zasady i warunki zagospodarowania:
 - a) fragment pasa drogowego drogi powiatowej Nr 4153E,
 - b) droga o jednej jezdni i dwóch pasach ruchu,
 - c) jezdnia o nawierzchni twardej.
 - d) szerokość pasa drogowego 15 m, z uwzględnieniem warunku zawartego w § 9 pkt 5 uchwały.

5. Ustala się następujące przeznaczenie i szczególne warunki zagospodarowania oraz ograniczenia w użytkowaniu dla terenu, który został oznaczony na rysunku planu Nr 12 symbolem

44.38.RMu:

- 1) przeznaczenie: tereny zabudowy zagrodowej z mieszkaniowo-usługową;
- 2) zasady i warunki zagospodarowania terenu:
 - a) budynki mieszkalne o wysokości do trzech kondygnacji nadziemnych,
 - b) wysokość pozostałych budynków – maksymalnie do 11,0 m,
 - c) wielkość powierzchni zabudowy w stosunku do powierzchni działki budowlanej do 60 %,
 - d) wskaźnik intensywności zabudowy na działce budowlanej od 0,1 do 0,8,
 - e) udział powierzchni biologicznie czynnej na działkach zabudowy zagrodowej minimum 20 %,
 - f) udział powierzchni biologicznie czynnej na działkach zabudowy mieszkaniowej jednorodzinnej minimum 30 %,
 - g) powierzchnia biologicznie czynna o charakterze leśnym z maksymalnym zachowaniem istniejącego drzewostanu,
 - h) dopuszczalna realizacja obiektów produkcji zwierzęcej wyłącznie o wielkości do 20 DJP (dużych jednostek przeliczeniowych),
 - i) zakaz realizacji lokalnych ujęć wód w odległości do 150 m od granic cmentarza,
 - j) zaopatrzenie w wodę budynków położonych w odległości do 150 m od granic cmentarza, wyłącznie z sieci wodociągowej,
 - k) zasady podziału nieruchomości:
 - wielkość działki budowlanej zabudowy jednorodzinnej minimum 500m² przy zachowaniu szerokości frontów działki od strony drogi publicznej minimum 12 m,
 - wielkość działki budowlanej zabudowy zagrodowej minimum 900m² przy zachowaniu szerokości frontów działki od strony drogi publicznej minimum 18 m,
 - działki gruntu, nie spełniające powyższych warunków mogą być wydzielane wyłącznie jako części uzupełniające innych nieruchomości w celu utworzenia działki budowlanej.

6. Ustala się następujące przeznaczenie i szczególne warunki zagospodarowania oraz ograniczenia w użytkowaniu dla terenu, który został oznaczony na rysunku planu Nr 12 symbolem

44.39.MNu:

- 1) przeznaczenie: tereny zabudowy mieszkaniowej jednorodzinnej z usługami;
- 2) zasady i warunki zagospodarowania terenu:
 - a) budynki mieszkalne i usługowe o wysokości do dwóch kondygnacji nadziemnych,
 - b) wysokość pozostałych budynków – jedna kondygnacja nadziemna, maksymalnie do 6 m,
 - c) wielkość powierzchni zabudowy w stosunku do powierzchni działki do 30 %,
 - d) wskaźnik intensywności zabudowy na działce budowlanej od 0,1 do 0,6,
 - e) udział powierzchni terenu biologicznie czynnej, co najmniej 35 % działki budowlanej,
 - f) powierzchnia biologicznie czynna o charakterze leśnym z maksymalnym zachowaniem istniejącego drzewostanu,
 - g) zakaz realizacji lokalnych ujęć wód w odległości do 150 m od granic cmentarza,

- h) zaopatrzenie w wodę budynków położonych w odległości do 150 m od granic cmentarza, wyłącznie z sieci wodociągowej,
- i) zasady podziału nieruchomości:
 - wielkość działki budowlanej minimum 800 m² przy zachowaniu szerokości frontów działki od strony drogi publicznej minimum 12 m,
 - działki gruntu, nie spełniające powyższych warunków mogą być wydzielane wyłącznie jako części uzupełniające innych nieruchomości w celu utworzenia działki budowlanej.

7. Ustala się następujące przeznaczenie i szczególne warunki zagospodarowania oraz ograniczenia w użytkowaniu dla terenu, który został oznaczony na rysunku planu Nr 12 symbolem **44.40.MNu**:

- 1) przeznaczenie: tereny zabudowy mieszkaniowej jednorodzinnej z usługami;
- 2) zasady i warunki zagospodarowania terenu:
 - a) budynki mieszkalne i usługowe o wysokości do dwóch kondygnacji nadziemnych,
 - b) wysokość pozostałych budynków – jedna kondygnacja nadziemna, maksymalnie do 6 m,
 - c) wielkość powierzchni zabudowy w stosunku do powierzchni działki do 30 %,
 - d) wskaźnik intensywności zabudowy na działce budowlanej od 0,1 do 0,6,
 - e) udział powierzchni terenu biologicznie czynnej, co najmniej 35 % działki budowlanej,
 - f) zakaz realizacji lokalnych ujęć wód w odległości do 150 m od granic cmentarza,
 - g) zaopatrzenie w wodę wyłącznie z sieci wodociągowej,
 - h) zasady podziału nieruchomości:
 - wielkość działki budowlanej minimum 600m² przy zachowaniu szerokości frontów działki od strony drogi publicznej minimum 16 m,
 - działki gruntu, nie spełniające powyższych warunków mogą być wydzielane wyłącznie jako części uzupełniające innych nieruchomości w celu utworzenia działki budowlanej.

8. Ustala się następujące przeznaczenie i szczególne warunki zagospodarowania oraz ograniczenia w użytkowaniu dla terenu, który został oznaczony na rysunku planu Nr 12 symbolem **44.41.RO**:

- 1) przeznaczenie: tereny rolnicze - ogrody;
- 2) zasady i warunki zagospodarowania terenu:
 - a) zakaz realizacji budynków,
 - b) dopuszcza się realizację sieci napowietrznej i podziemnej infrastruktury technicznej,
 - c) dopuszcza się realizację lokalnych ujęć wód na warunkach przepisów odrębnych,
 - d) zakaz realizacji lokalnych ujęć wód,
 - e) szerokość dojazdów minimum 5m.

9. Ustala się następujące przeznaczenie i szczególne warunki zagospodarowania oraz ograniczenia w użytkowaniu dla terenu, który został oznaczony na rysunku planu Nr 12 symbolem **44.42.ZC**:

- 1) przeznaczenie - cmentarze;
- 2) zasady i warunki zagospodarowania:
 - a) na osi bramy cmentarnej wymagane nasadzenie alei ze szpalerami drzew,
 - b) główne aleje o szerokości minimum 5m o nawierzchni utwardzonej,
 - c) zakaz realizacji budynków za wyjątkiem realizacji domu przedpogrzebowego, kostnicy lub kaplicy,
 - d) łączna powierzchnia zabudowy budynków: domu przedpogrzebowego, kostnicy i kaplicy do 1000m²,

- e) wysokość budynków domu przedpogrzebowego, kostnicy lub kaplicy do 9m licząc od poziomu terenu do najwyższego punktu przekrycia, pozostałych budynków do 5m licząc od poziomu terenu do najwyższego punktu przekrycia,
- f) połacie dachowe o nachyleniu od 10% do 100%,
- g) minimalna odległość budynków od linii rozgraniczającej drogi o symbolu 44.37.KD-L – 6m,
- h) w zagospodarowaniu cmentarza wymagane jest uwzględnienie realizacji alei prowadzącej do terenu o symbolu 4.153.ZC przeznaczonego pod mogiły zbiorowe,
- i) istniejące ujęcie wody, służące wyłącznie do zaopatrzenia w wodę terenów cmentarza do zachowania,
- j) cmentarz wpisany do gminnej ewidencji zabytków, obowiązują również warunki zagospodarowania określone w przepisach odrębnych.

10. Ustala się następujące przeznaczenie i szczególne warunki zagospodarowania oraz ograniczenia w użytkowaniu które zostały oznaczone na rysunku planu Nr 12 symbolami **44.43.KSp i 44.44.KSp:**

- 1) przeznaczenie - tereny komunikacji - parking ogólnodostępny;
- 2) zasady i warunki zagospodarowania:
 - a) minimalna wielkość miejsc parkingowych o pojemności 50 samochodów osobowych,
 - b) udział powierzchni terenu biologicznie czynnej co najmniej 5% powierzchni terenu,
 - c) zakaz realizacji budynków za wyjątkiem realizacji domu przedpogrzebowego, kostnicy lub kaplicy,
 - d) łączna powierzchnia zabudowy budynków: domu przedpogrzebowego, kostnicy i kaplicy do 1000m²,
 - e) łączna powierzchnia zabudowy budynków niezbędnych do funkcjonowania parkingu o pomieszczeniach, technicznych i gospodarczych do 100m²,
 - f) wysokość budynków domu przedpogrzebowego, kostnicy lub kaplicy do 9m licząc od poziomu terenu do najwyższego punktu przekrycia, pozostałych budynków do 5m licząc od poziomu terenu do najwyższego punktu przekrycia,
 - g) połacie dachowe o nachyleniu od 10% do 100%,
 - h) dopuszcza się realizację kiosków handlowych z dystrybucją towarów związanych z obsługą pogrzebową o łącznej powierzchni zabudowy wszystkich obiektów do 100m².

11. Ustala się następujące przeznaczenie i szczególne warunki zagospodarowania oraz ograniczenia w użytkowaniu które zostały oznaczone na rysunku planu Nr 12 symbolami **44.45.ZL:**

- 1) przeznaczenie: lasy;
- 2) zasady i warunki zagospodarowania:
 - a) zakaz realizacji budynków,
 - b) dopuszcza się realizację sieci podziemnej infrastruktury technicznej przy zachowaniu przepisów odrębnych,
 - c) zakaz realizacji lokalnych ujęć wód,
 - d) szerokość dojazdów gospodarczych minimum 5m.

12. Ustala się następujące przeznaczenie i szczególne warunki zagospodarowania oraz ograniczenia w użytkowaniu dla terenu, który został oznaczony na rysunku planu Nr 31 symbolem **44.46.KD-D:**

- 1) przeznaczenie: tereny dróg publicznych - droga dojazdowa;
- 2) zasady i warunki zagospodarowania:

- a) droga o jednej jezdni i dwóch pasach ruchu,
- b) jezdnia o nawierzchni twardej.
- c) szerokość pasa drogowego 10 m za wyjątkiem odcinka oznaczonego na rysunku planu, punktami identyfikacyjnymi przebiegu linii rozgraniczających tereny o różnym przeznaczeniu lub różnych zasadach zagospodarowania terenu, gdzie linie rozgraniczające drogi ustalone są w istniejących granicach własności,

13. Ustala się następujące przeznaczenie i szczególne warunki zagospodarowania oraz ograniczenia w użytkowaniu dla terenu, który został oznaczony na rysunku planu Nr 31 symbolem **44.47.KDW**:

- 1) przeznaczenie: tereny dróg wewnętrznych;
- 2) zasady i warunki zagospodarowania:
 - a) nawierzchnia drogi gospodarczej jednolita bez wydzielania chodników,
 - b) jezdnia o nawierzchni twardej z dopuszczeniem nawierzchni żwirowej,
 - c) przebieg linii rozgraniczającej pas drogowy oznaczony na rysunku planu punktami identyfikacyjnymi, linie rozgraniczające drogi w istniejących granicach własności z warunkiem uwzględnienia ustaleń zawartych w § 9 pkt 5 uchwały.

14. Ustala się następujące przeznaczenie i szczególne warunki zagospodarowania oraz ograniczenia w użytkowaniu dla terenów, które zostały oznaczony na rysunku planu Nr 31 symbolami: **44.48.RMu, 44.49.RMu, 44.50.RMu, 44.51.RMu, 44.52.RMu**:

- 1) przeznaczenie: tereny zabudowy zagrodowej z mieszkaniowo-usługową;
- 2) zasady i warunki zagospodarowania terenu:
 - a) budynki mieszkalne o wysokości do trzech kondygnacji nadziemnych,
 - b) wysokość pozostałych budynków – maksymalnie do 11,0 m,
 - c) wielkość powierzchni zabudowy w stosunku do powierzchni działki budowlanej do 50 %,
 - d) wskaźnik intensywności zabudowy na działce budowlanej od 0,1 do 0,8,
 - e) udział powierzchni biologicznie czynnej na działkach zabudowy zagrodowej minimum 20 %,
 - f) udział powierzchni biologicznie czynnej na działkach zabudowy mieszkaniowej jednorodzinnej minimum 30 %,
 - g) dopuszczalna realizacja obiektów produkcji zwierzęcej wyłącznie o wielkości do 10 DJP (dużych jednostek przeliczeniowych),
 - h) zasady podziału nieruchomości:
 - wielkość działki budowlanej zabudowy jednorodzinnej minimum 500m² przy zachowaniu szerokości frontów działki od strony drogi publicznej minimum 12 m,
 - wielkość działki budowlanej zabudowy zagrodowej minimum 900m² przy zachowaniu szerokości frontów działki od strony drogi publicznej minimum 18 m,
 - działki gruntu, nie spełniające powyższych warunków mogą być wydzielane wyłącznie jako części uzupełniające innych nieruchomości w celu utworzenia działki budowlanej.

15. Ustala się następujące przeznaczenie i szczególne warunki zagospodarowania oraz ograniczenia w użytkowaniu dla terenu, który został oznaczony na rysunku planu Nr 31 symbolem **44.53.RM**:

- 1) przeznaczenie: tereny zabudowy zagrodowej;
- 2) zasady i warunki zagospodarowania terenu:
 - a) budynki mieszkalne o wysokości do dwóch kondygnacji nadziemnych,
 - b) wysokość pozostałych budynków – maksymalnie do 11,0 m,
 - c) wielkość powierzchni zabudowy w stosunku do powierzchni działki budowlanej do 50 %,

- d) wskaźnik intensywności zabudowy na działce budowlanej od 0,1 do 0,8,
- e) udział powierzchni biologicznie czynnej na działkach zabudowy zagrodowej minimum 30 %,
- f) powierzchnia biologicznie czynna o charakterze leśnym z zachowaniem istniejącego drzewostanu,
- g) zakaz zmiany sposobu użytkowania użytku leśnego,
- h) zasady podziału nieruchomości:
 - wielkość działki budowlanej minimum 1000 m² przy zachowaniu szerokości frontów działki od strony drogi publicznej minimum 12 m.

16. Ustala się następujące przeznaczenie i szczególne warunki zagospodarowania oraz ograniczenia w użytkowaniu dla terenu, który został oznaczony na rysunku planu Nr 31 symbolem **44.54.RZ:**

- 1) przeznaczenie: tereny rolnicze - łąki i pastwiska;
- 2) zasady i warunki zagospodarowania terenu:
 - a) zakaz realizacji budynków,
 - b) dopuszcza się realizację sieci napowietrznej i podziemnej infrastruktury technicznej,
 - c) istniejące zadrzewienia do zachowania,
 - d) szerokość dojazdów gospodarczych minimum 5m,
 - e) dopuszcza się realizację zbiorników wody o głębokości do 2,9 m.

§ 37. 1. W obszarze urbanistycznym Nr 46 – wieś Zielone , wyznacza się tereny o różnym przeznaczeniu lub różnych zasadach zagospodarowania określone na rysunku planu liniami rozgraniczającymi oraz symbolem cyfrowym i literowym.

2. Ustala się następujące przeznaczenie i szczególne warunki zagospodarowania oraz ograniczenia w użytkowaniu dla terenu, który został oznaczony na rysunku planu Nr 19 symbolem **46.31.KD-D:**

- 1) przeznaczenie: tereny dróg publicznych - droga dojazdowa;
- 2) zasady i warunki zagospodarowania:
 - a) droga o jednej jezdni i dwóch pasach ruchu,
 - b) jezdnia o nawierzchni twardej,
 - c) szerokość pasa drogowego 10 m, z uwzględnieniem warunku zawartego w § 9 pkt 5 uchwały za wyjątkiem odcinka stycznego do działki Nr 150/1 gdzie linie rozgraniczające są w istniejących granicach własności.

3. Ustala się następujące przeznaczenie i szczególne warunki zagospodarowania oraz ograniczenia w użytkowaniu dla terenu, który został oznaczony na rysunku planu Nr 19 symbolem **46.32.MNu:**

- 1) przeznaczenie: tereny zabudowy mieszkaniowej jednorodzinnej z usługami;
- 2) zasady i warunki zagospodarowania terenu:
 - a) budynki mieszkalne i usługowe o wysokości do dwóch kondygnacji nadziemnych,
 - b) wysokość pozostałych budynków – jedna kondygnacja nadziemna, maksymalnie do 6 m,
 - c) wielkość powierzchni zabudowy w stosunku do powierzchni działki do 30 %,
 - d) wskaźnik intensywności zabudowy na działce budowlanej od 0,1 do 0,6,
 - e) udział powierzchni terenu biologicznie czynnej, co najmniej 35 % działki budowlanej,
 - f) powierzchnia biologicznie czynna o charakterze leśnym z maksymalnym zachowaniem istniejącego drzewostanu,

g) teren stanowi jedną działkę budowlaną.

4. Ustala się następujące przeznaczenie i szczególne warunki zagospodarowania oraz ograniczenia w użytkowaniu dla terenu, który został oznaczony na rysunku planu Nr 19 symbolem **46.33.ZL,W:**

- 1) przeznaczenie: lasy oraz wody powierzchniowe;
- 2) zasady i warunki zagospodarowania:
 - a) zakaz realizacji budynków,
 - b) dopuszcza się realizację sieci podziemnej infrastruktury technicznej oraz zbiorników wodnych o głębokości do 2,9 m, przy zachowaniu przepisów odrębnych,
 - c) szerokość dojazdów gospodarczych minimum 5m.

5. Ustala się następujące przeznaczenie i szczególne warunki zagospodarowania oraz ograniczenia w użytkowaniu dla terenu, który został oznaczony na rysunku planu Nr 19 symbolem **46.34.RMu:**

- 1) przeznaczenie: tereny zabudowy zagrodowej z mieszkaniowo-usługową;
- 2) zasady i warunki zagospodarowania terenu:
 - a) budynki mieszkalne o wysokości do trzech kondygnacji nadziemnych,
 - b) wysokość pozostałych budynków – maksymalnie do 11,0 m,
 - c) wielkość powierzchni zabudowy w stosunku do powierzchni działki budowlanej do 50 %,
 - d) wskaźnik intensywności zabudowy na działce budowlanej od 0,1 do 0,8,
 - e) udział powierzchni biologicznie czynnej na działkach zabudowy zagrodowej minimum 20 %,
 - f) udział powierzchni biologicznie czynnej na działkach zabudowy mieszkaniowej jednorodzinnej minimum 30 %,
 - g) dopuszczalna realizacja obiektów produkcji zwierzęcej wyłącznie o wielkości do 10 DJP (dużych jednostek przeliczeniowych),
 - h) zasady podziału nieruchomości:
 - wielkość działki budowlanej zabudowy jednorodzinnej minimum 500m² przy zachowaniu szerokości frontów działki od strony drogi publicznej minimum 20 m,
 - wielkość działki budowlanej zabudowy zagrodowej minimum 1500m² przy zachowaniu szerokości frontów działki od strony drogi publicznej minimum 25 m,
 - działki gruntu, nie spełniające powyższych warunków mogą być wydzielane wyłącznie jako części uzupełniające innych nieruchomości w celu utworzenia działki budowlanej.

6. Ustala się następujące przeznaczenie i szczególne warunki zagospodarowania oraz ograniczenia w użytkowaniu dla terenu, który został oznaczony na rysunku planu Nr 32 symbolem **46.35.KD-D:**

- 1) przeznaczenie: tereny dróg publicznych - droga dojazdowa;
- 2) zasady i warunki zagospodarowania:
 - a) droga o jednej jezdni i dwóch pasach ruchu,
 - b) jezdnia o nawierzchni twardej,
 - c) szerokość pasa drogowego 10 m, z uwzględnieniem warunku zawartego w § 9 pkt 5 uchwały.

7. Ustala się następujące przeznaczenie i szczególne warunki zagospodarowania oraz ograniczenia w użytkowaniu dla terenu, który został oznaczony na rysunku planu Nr 32 symbolem **46.36.KDW:**

- 1) przeznaczenie: tereny dróg wewnętrznych;

2) zasady i warunki zagospodarowania:

- a) nawierzchnia drogi gospodarczej jednolita bez wydzielania chodników,
- b) jezdnia o nawierzchni twardej z dopuszczeniem nawierzchni żwirowej,
- c) szerokość pasa drogowego 6 m, z uwzględnieniem warunku zawartego w § 9 pkt 5 uchwały.

8. Ustala się następujące przeznaczenie i szczególne warunki zagospodarowania oraz ograniczenia w użytkowaniu dla terenu, który został oznaczony na rysunku planu Nr 32 symbolem **46.37.MN**:

1) przeznaczenie: tereny zabudowy mieszkaniowej jednorodzinnej;

2) zasady i warunki zagospodarowania terenu:

- a) budynki mieszkalne o wysokości do dwóch kondygnacji nadziemnych,
- b) wysokość pozostałych budynków – jedna kondygnacja nadziemna, maksymalnie do 6 m,
- c) wielkość powierzchni zabudowy w stosunku do powierzchni działki do 30 %,
- d) wskaźnik intensywności zabudowy na działce budowlanej od 0,1 do 0,5,
- e) udział powierzchni terenu biologicznie czynnej, co najmniej 35 % działki budowlanej,
- f) powierzchnia biologicznie czynna o charakterze leśnym z maksymalnym zachowaniem istniejącego drzewostanu,
- g) zasady podziału nieruchomości:
 - wielkość działki budowlanej minimum 400m² przy zachowaniu szerokości frontów działki od strony drogi publicznej minimum 12 m,
 - działki gruntu, nie spełniające powyższych warunków mogą być wydzielane wyłącznie jako części uzupełniające innych nieruchomości w celu utworzenia działki budowlanej.

9. Ustala się następujące przeznaczenie i szczególne warunki zagospodarowania oraz ograniczenia w użytkowaniu dla terenu, który został oznaczony na rysunku planu Nr 32 symbolem **46.38.MN**:

1) przeznaczenie: tereny zabudowy mieszkaniowej jednorodzinnej;

2) zasady i warunki zagospodarowania terenu:

- a) budynki mieszkalne o wysokości do dwóch kondygnacji nadziemnych,
- b) wysokość pozostałych budynków – jedna kondygnacja nadziemna, maksymalnie do 6 m,
- c) wielkość powierzchni zabudowy w stosunku do powierzchni działki do 30 %,
- d) wskaźnik intensywności zabudowy na działce budowlanej od 0,1 do 0,6,
- e) udział powierzchni terenu biologicznie czynnej, co najmniej 35 % działki budowlanej,
- f) powierzchnia biologicznie czynna o charakterze leśnym z maksymalnym zachowaniem istniejącego drzewostanu,
- g) zasady podziału nieruchomości:
 - wielkość działki budowlanej minimum 600m² przy zachowaniu szerokości frontów działki od strony drogi publicznej minimum 20 m,
 - działki gruntu, nie spełniające powyższych warunków mogą być wydzielane wyłącznie jako części uzupełniające innych nieruchomości w celu utworzenia działki budowlanej.

10. Ustala się następujące przeznaczenie i szczególne warunki zagospodarowania oraz ograniczenia w użytkowaniu dla terenu, który został oznaczony na rysunku planu Nr 32 symbolem **46.39.MNu**:

1) przeznaczenie: tereny zabudowy mieszkaniowej jednorodzinnej z usługami;

2) zasady i warunki zagospodarowania terenu:

- a) budynki mieszkalne i usługowe o wysokości do dwóch kondygnacji nadziemnych,
- b) wysokość pozostałych budynków – jedna kondygnacja nadziemna, maksymalnie do 6 m,

- c) wielkość powierzchni zabudowy w stosunku do powierzchni działki do 30 %,
- d) wskaźnik intensywności zabudowy na działce budowlanej od 0,1 do 0,6,
- e) udział powierzchni terenu biologicznie czynnej, co najmniej 35 % działki budowlanej,
- f) powierzchnia biologicznie czynna o charakterze leśnym z maksymalnym zachowaniem istniejącego drzewostanu,
- g) zasady podziału nieruchomości:
 - wielkość działki budowlanej minimum 1000m² przy zachowaniu szerokości frontów działki od strony drogi publicznej minimum 20 m,
 - działki gruntu, nie spełniające powyższych warunków mogą być wydzielane wyłącznie jako części uzupełniające innych nieruchomości w celu utworzenia działki budowlanej.

11. Ustala się następujące przeznaczenie i szczególne warunki zagospodarowania oraz ograniczenia w użytkowaniu dla terenów, które zostały oznaczone na rysunku planu Nr 32 symbolami:

46.40.RMu, 46.41.RMu, 46.42.RMu:

- 1) przeznaczenie: tereny zabudowy zagrodowej z mieszkaniowo-usługową;
- 2) zasady i warunki zagospodarowania terenu:
 - a) budynki mieszkalne o wysokości do trzech kondygnacji nadziemnych,
 - b) wysokość pozostałych budynków – maksymalnie do 11,0 m,
 - c) wielkość powierzchni zabudowy w stosunku do powierzchni działki budowlanej do 50 %,
 - d) wskaźnik intensywności zabudowy na działce budowlanej od 0,1 do 0,8,
 - e) udział powierzchni biologicznie czynnej na działkach zabudowy zagrodowej minimum 20 %,
 - f) udział powierzchni biologicznie czynnej na działkach zabudowy mieszkaniowej jednorodzinnej minimum 30 %,
 - g) dopuszczalna realizacja obiektów produkcji zwierzęcej wyłącznie o wielkości do 20 DJP (dużych jednostek przeliczeniowych),
 - h) zasady podziału nieruchomości:
 - wielkość działki budowlanej zabudowy jednorodzinnej minimum 1000m² przy zachowaniu szerokości frontów działki od strony drogi publicznej minimum 20 m,
 - wielkość działki budowlanej zabudowy zagrodowej minimum 1500m² przy zachowaniu szerokości frontów działki od strony drogi publicznej minimum 25 m,
 - działki gruntu, nie spełniające powyższych warunków mogą być wydzielane wyłącznie jako części uzupełniające innych nieruchomości w celu utworzenia działki budowlanej.

12. Ustala się następujące przeznaczenie i szczególne warunki zagospodarowania oraz ograniczenia w użytkowaniu dla terenów, które zostały oznaczone na rysunku planu Nr 32 symbolami

46.43.ZL i 46.44.ZL:

- 1) przeznaczenie: lasy;
- 2) zasady i warunki zagospodarowania:
 - a) zakaz realizacji budynków,
 - b) dopuszcza się realizację sieci podziemnej infrastruktury technicznej przy zachowaniu przepisów odrębnych,
 - c) szerokość dojazdów gospodarczych minimum 5m.

13. Ustala się następujące przeznaczenie i szczególne warunki zagospodarowania oraz ograniczenia w użytkowaniu dla terenów, które zostały oznaczone na rysunku planu Nr 32 symbolami

46.45.RZ i 46.46.RZ:

- 1) przeznaczenie: tereny rolnicze - łąki i pastwiska;

2) zasady i warunki zagospodarowania terenu:

- a) zakaz realizacji budynków,
- b) dopuszcza się realizację sieci napowietrznej i podziemnej infrastruktury technicznej i stacji transformatorowych.

§ 38. 1. W obszarze urbanistycznym Nr 47 – wieś Żydomice, wyznacza się tereny o różnym przeznaczeniu lub różnych zasadach zagospodarowania określone na rysunku planu liniami rozgraniczającymi oraz symbolem cyfrowym i literowym.

2. Ustala się następujące przeznaczenie i szczególne warunki zagospodarowania oraz ograniczenia w użytkowaniu dla terenu, który został oznaczony na rysunku planu Nr 33 symbolem **47.31.KD-D:**

- 1) przeznaczenie: tereny dróg publicznych - droga dojazdowa;
- 2) zasady i warunki zagospodarowania:
 - a) droga o jednej jezdni i dwóch pasach ruchu,
 - b) jezdnia o nawierzchni twardej,
 - c) szerokość pasa drogowego 10 m za wyjątkiem odcinka oznaczonego na rysunku planu, punktami identyfikacyjnymi przebiegu linii rozgraniczających tereny o różnym przeznaczeniu lub różnych zasadach zagospodarowania terenu, gdzie linie rozgraniczające drogi ustalone są w istniejących granicach własności z uwzględnieniem warunku zawartego w § 9 pkt 5 uchwały.

3. Ustala się następujące przeznaczenie i szczególne warunki zagospodarowania oraz ograniczenia w użytkowaniu dla terenu, który został oznaczony na rysunku planu Nr 33 symbolem **47.32.KD-D:**

- 1) przeznaczenie: tereny dróg publicznych - droga dojazdowa;
- 2) zasady i warunki zagospodarowania:
 - a) droga o jednej jezdni i dwóch pasach ruchu,
 - b) jezdnia o nawierzchni twardej,
 - c) przebieg linii rozgraniczającej pas drogowy oznaczony na rysunku planu punktami identyfikacyjnymi, linie rozgraniczające drogi w istniejących granicach własności z warunkiem uwzględnienia ustaleń zawartych w § 9 pkt 5 uchwały.

4. Ustala się następujące przeznaczenie i szczególne warunki zagospodarowania oraz ograniczenia w użytkowaniu dla terenu, który został oznaczony na rysunku planu Nr 33 symbolem **47.33.KDW:**

- 1) przeznaczenie: tereny dróg wewnętrznych;
- 2) zasady i warunki zagospodarowania:
 - a) nawierzchnia drogi gospodarczej jednolita bez wydzielania chodników,
 - b) jezdnia o nawierzchni twardej z dopuszczeniem nawierzchni żwirowej.
 - c) szerokość pasa drogowego 6 m, z uwzględnieniem warunku zawartego w § 9 pkt 5 uchwały.

5. Ustala się następujące przeznaczenie i szczególne warunki zagospodarowania oraz ograniczenia w użytkowaniu dla terenów, które zostały oznaczone na rysunku planu Nr 33 symbolami: **47.34.MN, 47.35.MN, 47.36.MN:**

- 1) przeznaczenie: tereny zabudowy mieszkaniowej jednorodzinnej;
- 2) zasady i warunki zagospodarowania terenu:
 - a) budynki mieszkalne o wysokości do dwóch kondygnacji nadziemnych,
 - b) wysokość pozostałych budynków – jedna kondygnacja nadziemna, maksymalnie do 6 m,

- c) wielkość powierzchni zabudowy w stosunku do powierzchni działki do 30 %,
- d) wskaźnik intensywności zabudowy na działce budowlanej od 0,1 do 0,6,
- e) udział powierzchni terenu biologicznie czynnej, co najmniej 35 % działki budowlanej,
- f) zasady podziału nieruchomości:
 - wielkość działki budowlanej minimum 800m² przy zachowaniu szerokości frontów działki od strony drogi publicznej minimum 20 m,
 - działki gruntu, nie spełniające powyższych warunków mogą być wydzielane wyłącznie jako części uzupełniające innych nieruchomości w celu utworzenia działki budowlanej.

6. Ustala się następujące przeznaczenie i szczególne warunki zagospodarowania oraz ograniczenia w użytkowaniu dla terenów, które zostały oznaczone na rysunku planu Nr 33 symbolami: **47.37.MNu, 47.38.MNu, 47.39.MNu:**

- 1) przeznaczenie: tereny zabudowy mieszkaniowej jednorodzinnej z usługami;
- 2) zasady i warunki zagospodarowania terenu:
 - a) budynki mieszkalne i usługowe o wysokości do dwóch kondygnacji nadziemnych,
 - b) wysokość pozostałych budynków – jedna kondygnacja nadziemna, maksymalnie do 6 m,
 - c) wielkość powierzchni zabudowy w stosunku do powierzchni działki do 30 %,
 - d) wskaźnik intensywności zabudowy na działce budowlanej od 0,1 do 0,6,
 - e) udział powierzchni terenu biologicznie czynnej, co najmniej 35 % działki budowlanej,
 - f) zasady podziału nieruchomości:
 - wielkość działki budowlanej minimum 700m² przy zachowaniu szerokości frontów działki od strony drogi publicznej minimum 18 m,
 - działki gruntu, nie spełniające powyższych warunków mogą być wydzielane wyłącznie jako części uzupełniające innych nieruchomości w celu utworzenia działki budowlanej.

7. Ustala się następujące przeznaczenie i szczególne warunki zagospodarowania oraz ograniczenia w użytkowaniu dla terenu, który został oznaczony na rysunku planu Nr 33 symbolem **47.40.ZL:**

- 1) przeznaczenie: lasy;
- 2) zasady i warunki zagospodarowania:
 - a) zakaz realizacji budynków,
 - b) dopuszcza się realizację sieci podziemnej infrastruktury technicznej przy zachowaniu przepisów odrębnych,
 - c) szerokość dojazdów gospodarczych minimum 5m.

8. Ustala się następujące przeznaczenie i szczególne warunki zagospodarowania oraz ograniczenia w użytkowaniu dla terenu, który został oznaczony na rysunku planu Nr 33 symbolem **47.41.RMu:**

- 1) przeznaczenie: tereny zabudowy zagrodowej z mieszkaniowo-usługową;
- 2) zasady i warunki zagospodarowania terenu:
 - a) budynki mieszkalne o wysokości do trzech kondygnacji nadziemnych,
 - b) wysokość pozostałych budynków – maksymalnie do 11,0 m,
 - c) wielkość powierzchni zabudowy w stosunku do powierzchni działki budowlanej do 50 %,
 - d) wskaźnik intensywności zabudowy na działce budowlanej od 0,1 do 0,8,
 - e) udział powierzchni biologicznie czynnej na działkach zabudowy zagrodowej minimum 20 %,
 - f) udział powierzchni biologicznie czynnej na działkach zabudowy mieszkaniowej jednorodzinnej minimum 30 %,

- g) dopuszczalna realizacja obiektów produkcji zwierzęcej wyłącznie o wielkości do 10 DJP (dużych jednostek przeliczeniowych),
- h) obowiązuje zakaz realizacji ogrodzeń w odległości 10m od granicy rz. Rawki (granicy rezerwatu przyrody Rawka).
- i) zasady podziału nieruchomości:
 - wielkość działki budowlanej zabudowy jednorodzinnej minimum 1000m² przy zachowaniu szerokości frontów działki od strony drogi publicznej minimum 20 m,
 - wielkość działki budowlanej zabudowy zagrodowej minimum 1500m² przy zachowaniu szerokości frontów działki od strony drogi publicznej minimum 25 m,
 - działki gruntu, nie spełniające powyższych warunków mogą być wydzielane wyłącznie jako części uzupełniające innych nieruchomości w celu utworzenia działki budowlanej.

9. Ustala się następujące przeznaczenie i szczególne warunki zagospodarowania oraz ograniczenia w użytkowaniu dla terenu, który został oznaczony na rysunku planu Nr 33 symbolem **47.42.R,RM**:

- 1) przeznaczenie: tereny rolnicze z zabudową zagrodową;
- 2) zasady i warunki zagospodarowania terenu:
 - a) budynki mieszkalne w o wysokości do dwóch kondygnacji nadziemnych,
 - b) wysokość pozostałych budynków – jedna kondygnacja nadziemna, maksymalnie do 12m,
 - c) nachylenie głównych połaci dachowych budynków mieszkalnych od 40% do 100%,
 - d) połacie dachowe pozostałych budynków od 5% do 100%,
 - e) wielkość powierzchni zabudowy w stosunku do powierzchni działki budowlanej do 50%,
 - f) wskaźnik intensywności zabudowy w obrębie działki budowlanej zabudowy zagrodowej od 0,2 do 0,7,
 - g) istniejące zadrzewienia śródpolne do zachowania,
 - h) fragment terenu wg rysunku planu położony jest w granicach obszaru zagrożenia powodziowego (Q 1%), realizacja zagospodarowania podlega jednocześnie przepisom odrębnym,
 - i) wielkość działki zabudowy zagrodowej minimum 2000 m², przy zachowaniu szerokości frontów działki minimum 20 m lub szerokości dojazdów minimum 5 m.
 - j) obowiązuje zakaz realizacji ogrodzeń w odległości 10m od granicy rz. Rawki (granicy rezerwatu przyrody Rawka).

§ 39. 1. W obszarze urbanistycznym Nr 48 – wieś Boguszyce Małe, wyznacza się tereny o różnym przeznaczeniu lub różnych zasadach zagospodarowania określone na rysunku planu liniami rozgraniczającymi oraz symbolem cyfrowym i literowym.

2. Ustala się następujące przeznaczenie i szczególne warunki zagospodarowania oraz ograniczenia w użytkowaniu dla terenu, który został oznaczony na rysunku planu Nr 8 symbolem **48.43.KD-D**:

- 1) przeznaczenie: tereny dróg publicznych - droga dojazdowa;
- 2) zasady i warunki zagospodarowania:
 - a) droga o jednej jezdni i dwóch pasach ruchu,
 - b) jezdnia o nawierzchni twardej,
 - c) szerokość pasa drogowego 10 m, z uwzględnieniem warunku zawartego w § 9 pkt 5 uchwały.

3. Ustala się następujące przeznaczenie i szczególne warunki zagospodarowania oraz ograniczenia w użytkowaniu dla terenu, który został oznaczony na rysunku planu Nr 8 symbolem **48.44.MNu**:

- 1) przeznaczenie: tereny zabudowy mieszkaniowej jednorodzinnej z usługami;
- 2) zasady i warunki zagospodarowania terenu:
 - a) budynki mieszkalne i usługowe o wysokości do dwóch kondygnacji nadziemnych,
 - b) wysokość pozostałych budynków – jedna kondygnacja nadziemna, maksymalnie do 6 m,
 - c) wielkość powierzchni zabudowy w stosunku do powierzchni działki do 40 %,
 - d) wskaźnik intensywności zabudowy na działce budowlanej od 0,2 do 0,8,
 - e) udział powierzchni terenu biologicznie czynnej, co najmniej 20 % działki budowlanej,
 - f) zasady podziału nieruchomości:
 - wielkość działki budowlanej minimum 600 m² przy zachowaniu szerokości frontów działki od strony drogi publicznej minimum 25 m,
 - działki gruntu, nie spełniające powyższych warunków mogą być wydzielane wyłącznie jako części uzupełniające innych nieruchomości w celu utworzenia działki budowlanej.

4. Ustala się następujące przeznaczenie i szczególne warunki zagospodarowania oraz ograniczenia w użytkowaniu dla terenu, który został oznaczony na rysunku planu Nr 8 symbolem **48.45.RO**:

- 1) przeznaczenie: tereny rolnicze - ogrody;
- 2) zasady i warunki zagospodarowania terenu:
 - a) zakaz realizacji budynków,
 - b) dopuszcza się realizację sieci napowietrznej i podziemnej infrastruktury technicznej,
 - c) dopuszcza się realizację lokalnych ujęć wód na warunkach przepisów odrębnych,
 - d) szerokość dojazdów minimum 5m.

5. Ustala się następujące przeznaczenie i szczególne warunki zagospodarowania oraz ograniczenia w użytkowaniu dla terenu, który został oznaczony na rysunku planu Nr 16 symbolem **48.46.KD-D**:

- 1) przeznaczenie: tereny dróg publicznych - droga dojazdowa;
- 2) zasady i warunki zagospodarowania:
 - a) droga o jednej jezdni i dwóch pasach ruchu,
 - b) jezdnia o nawierzchni twardej,
 - c) szerokość pasa drogowego 12 m.

6. Ustala się następujące przeznaczenie i szczególne warunki zagospodarowania oraz ograniczenia w użytkowaniu dla terenu, który został oznaczony na rysunku planu Nr 16 symbolem **48.47.RMu**:

- 1) przeznaczenie: tereny zabudowy zagrodowej z mieszkaniowo-usługową;
- 2) zasady i warunki zagospodarowania terenu:
 - a) budynki mieszkalne o wysokości do trzech kondygnacji nadziemnych,
 - b) wysokość pozostałych budynków – maksymalnie do 11,0 m,
 - c) wielkość powierzchni zabudowy w stosunku do powierzchni działki budowlanej do 50 %,
 - d) wskaźnik intensywności zabudowy na działce budowlanej od 0,1 do 0,8,
 - e) udział powierzchni biologicznie czynnej na działkach zabudowy zagrodowej minimum 20 %,
 - f) udział powierzchni biologicznie czynnej na działkach zabudowy mieszkaniowej jednorodzinnej minimum 30 %,

- g) dopuszczalna realizacja obiektów produkcji zwierzęcej wyłącznie o wielkości do 40 DJP (dużych jednostek przeliczeniowych),
- h) zasady podziału nieruchomości:
 - wielkość działki budowlanej zabudowy jednorodzinnej minimum 500 m² przy zachowaniu szerokości frontów działki od strony drogi publicznej minimum 12 m,
 - wielkość działki budowlanej zabudowy zagrodowej minimum 1500 m² przy zachowaniu szerokości frontów działki od strony drogi publicznej minimum 20 m,
 - działki gruntu, nie spełniające powyższych warunków mogą być wydzielane wyłącznie jako części uzupełniające innych nieruchomości w celu utworzenia działki budowlanej.

7. Ustala się następujące przeznaczenie i szczególne warunki zagospodarowania oraz ograniczenia w użytkowaniu dla terenu, który został oznaczony na rysunku planu Nr 16 symbolem **48.48.MNu**:

- 1) przeznaczenie: tereny zabudowy mieszkaniowej jednorodzinnej z usługami;
- 2) zasady i warunki zagospodarowania terenu:
 - a) budynki mieszkalne i usługowe o wysokości do dwóch kondygnacji nadziemnych,
 - b) wysokość pozostałych budynków – jedna kondygnacja nadziemna, maksymalnie do 6 m,
 - c) wielkość powierzchni zabudowy w stosunku do powierzchni działki do 30 %,
 - d) wskaźnik intensywności zabudowy na działce budowlanej od 0,1 do 0,6,
 - e) udział powierzchni terenu biologicznie czynnej, co najmniej 35 % działki budowlanej,
 - f) powierzchnia biologicznie czynna o charakterze leśnym z maksymalnym zachowaniem istniejącego drzewostanu,
 - g) zasady podziału nieruchomości:
 - wielkość działki budowlanej minimum 800m² przy zachowaniu szerokości frontów działki od strony drogi publicznej minimum 18 m,
 - dopuszcza się wydzielenie działki budowlanej opartej na dojeździe (wg rysunku planu) o szerokości minimum 5 m,
 - działki gruntu, nie spełniające powyższych warunków mogą być wydzielane wyłącznie jako części uzupełniające innych nieruchomości w celu utworzenia działki budowlanej.

8. Ustala się następujące przeznaczenie i szczególne warunki zagospodarowania oraz ograniczenia w użytkowaniu dla terenu, który został oznaczony na rysunku planu Nr 16 symbolem **48.49.ZL**:

- 1) przeznaczenie: lasy;
- 2) zasady i warunki zagospodarowania:
 - a) zakaz realizacji budynków,
 - b) dopuszcza się realizację sieci podziemnej infrastruktury technicznej przy zachowaniu przepisów odrębnych,
 - c) szerokość dojazdów gospodarczych minimum 5m.

9. Ustala się następujące przeznaczenie i szczególne warunki zagospodarowania oraz ograniczenia w użytkowaniu dla terenu, który został oznaczony na rysunku planu Nr 16 symbolem **48.50.R**:

- 1) przeznaczenie: tereny rolnicze;
- 2) zasady i warunki zagospodarowania terenu:
 - a) zakaz realizacji budynków,
 - b) dopuszcza się realizację sieci napowietrznej i podziemnej infrastruktury technicznej,
 - c) dopuszcza się realizację lokalnych ujęć wód na warunkach przepisów odrębnych,

d) szerokość dojazdów minimum 5m.

Rozdział 4

Postanowienia końcowe

§ 40. Rozstrzyga się o sposobie realizacji, zapisanych w miejscowym planie zagospodarowania przestrzennego gminy Rawa Mazowiecka fragmenty obszarów wsi: Bogusławki Duże, Bogusławki Małe, Boguszyce, Byszewice, Chrusty, Dziurdzioły, Garłów, Głuchówek, Kaliszki, Leopoldów, Linków, Lutkówka, Małgorzatów, Nowa Wojska, Pasieka Wałowska, Pukinin, Stara Wojska, Stara Wojska, Stary Dwór, Ścieki, Świnice, Wilkowice, Wołucza, Zagórze, Zarzecze, Zielone i Żydomicze, inwestycji z zakresu infrastruktury technicznej, które należą do zadań własnych gminy, oraz zasadach ich finansowania wg treści załącznika Nr 35 do uchwały.

§ 41. Tracą moc obowiązującą ustalenia zawarte w uchwale Nr XLII/252/2002 Rady Gminy Rawa Mazowiecka z dnia 26 września 2002r. w sprawie zmiany miejscowego planu zagospodarowania przestrzennego gminy Rawa Mazowiecka (obszary wsi Helenów, Julianów Raducki, Kurzeszynek, Linków, Niwna, Pokrzywna, Rogówiec, Stara i Nowa Rossocha, Wołucza, Gaj, Nowy Kurzeszyn, Kurzeszyn oraz Rossocha) - Dziennik Urzędowy Województwa Łódzkiego z 2002r. Nr 293, poz. 3505, dotyczące terenów oznaczonych symbolami: 20.21.PE, 42.20.R, 42.21.US, 42.37.PU, 42.38.MRj, 42.59.PE, oraz fragmentów terenów oznaczonych symbolami: 20.10.R,RL, 42.10.R, 42.12.R,RL, 42.16.MRj, 42.19.R,W, 42.22.MR, 42.17.KDX, 42.35.MRj, 42.36.R,RL, 42.39.R,W, 42.43.R,W,RL, 42.47.KL,42.60.MRj.

§ 42. Tracą moc obowiązującą ustalenia zawarte w uchwale Nr VII/44/03 Rady Gminy Rawa Mazowiecka z dnia 9 lipca 2003r. w sprawie zmiany miejscowego planu zagospodarowania przestrzennego gminy Rawa Mazowiecka (obszary wsi: Boguszyce, Soszyce i Ścieki) - Dziennik Urzędowy Województwa Łódzkiego z 2003r. Nr 264, poz. 2324, dotyczące terenów oznaczonych symbolami: 3.45.PU, 3.66.PU, 3.71.RM, 3.74.PU, 3.76.KDg, 3.78.KDX, 3.84.PU,KS, oraz fragmentów terenów oznaczonych symbolami: 3.15.R, 3.28.MRj, 3.43.Wz,RL,UT, 3.44.R,RL, 3.49.MRj, 3.58.R, 3.59.RM, 3.65.KDg, 3.84.KD, 3.14.RM, 3.55.MRj.

§ 43. Tracą moc obowiązującą ustalenia zawarte w uchwale Nr VII/45/03 Rady Gminy Rawa Mazowiecka z dnia 9 lipca 2003r. w sprawie zmiany miejscowego planu zagospodarowania przestrzennego gminy Rawa Mazowiecka (obszary wsi: Bogusławki Duże, Bogusławki Małe, Byszewice, Głuchówek, Nowy Głuchówek, Kaleń, Leopoldów, Matyldów, Pukinin i Świnice) - Dziennik Urzędowy Województwa Łódzkiego z 2003r. Nr 264, poz. 2325, dotyczące terenów oznaczonych symbolami: 2.06.KD-L, 2.07.MRj, 2.08.MRj, 8.19.R,RL, 39.02.KL, 39.03.MRj, 39.04.R, 39.07.MRj, 39.08.MRj, 39.09.KDX, oraz fragmentów terenów oznaczonych symbolami: 1.12.R,W, 1.11.MRj, 1.14.KDX, 2.05.R,RL,MR, 4.01.KL, 4.02.R, 4.03.R, 8.44.R, 8.15.R,RL, 8.18.KL, 8.20.KDX, 8.31.R,MR,W, 8.40.RM, 8.42.MRj, 8.43.MRj, 8.44.R, 8.45.KD, 19.04.R,RL, 19.10.KL, 19.12.MRj, 19.18.R,W, 30.08.MRj, 30.37.R,RL,W, 30.45.R, 39.01.R,RL, 39.05.R, 39.06.R,RL.

§ 44. Tracą moc obowiązującą ustalenia zawarte w uchwale Nr VII/46/03 Rady Gminy Rawa Mazowiecka z dnia 9 lipca 2003r. w sprawie zmiany miejscowego planu zagospodarowania przestrzennego gminy Rawa Mazowiecka. (obszary wsi: Boguszyce Małe, Dziurdzioły, Garłów, Kaliszki, Księża Wola, Małgorzatów, Stare Byliny, Zarzecze, Zawady i Zielone oraz fragment wsi Chrusty) - Dziennik Urzędowy Województwa Łódzkiego z 2003r. Nr 265, poz. 2326, dotyczące terenów o symbolach: 5.19.KDg, 5.36.MNp, 5.37.MNp, 5.40.MNp, 5.41.KDX, 5.48.KDX, 6.01.RM,RL, 6.02.KD,

22.09.MRj, 44.05.MRj, 44.06.R,RL, 44.07.ZCc, 44.23.MNp, 44.25.MRj, 46.02.MRj, 46.04.KD, 46.05.MRj, 46.08.MRj, 46.19.MRj, 46.20.KDX, 48.18.R, 48.36.KDX, 48.37.MNp, oraz fragmentów terenów oznaczonych symbolami: 5.16.KDg, 5.31.MNp, 5.33.KDX, 5.38.R,RL,ZR, 5.42.ZR, 5.43.R,RL, 5.50.KL, 6.03.R,RL,W, 6.05.R,RL,W, 6.06.KDg, 6.09.MRj, 7.10.MRj, 7.14.R,RL, 7.15.R, 15.05.KD, 15.06.MRj, 15.11.R,RL,MR, 22.03.KDX, 22.06.MRj, 22.07.MRj, 22.10.R,RL, 22.11.R,RL, 44.08.R, 44.09.KL, 44.10.KZ, 44.11.R,RL,MR, 44.14.R,RL, 44.15.R, 44.19.MRj, 44.20.KDX, 44.21.MRj, 44.22.R,RL, 46.03.R,RL,MR, 46.07.KDg, 46.09.R,RL,W, 46.17.MRj, 46.18.R,RL,W, 48.22.R,RL, 48.23.R, 48.25.KD, 48.26.MRj, 48.54.R,RL.

§ 45. Tracą moc obowiązującą ustalenia zawarte w uchwale Nr VII/47/03 Rady Gminy Rawa Mazowiecka z dnia 9 lipca 2003r. w sprawie zmiany miejscowego planu zagospodarowania przestrzennego gminy Rawa Mazowiecka (obszary wsi: Jakubów, Konopnica, Przewodowice, Zagórze, Żydowice oraz fragment wsi Julianów) - Dziennik Urzędowy Województwa Łódzkiego z 2003r. Nr 266, poz. 2328, dotyczące terenów o symbolach: 43.20.WW, 47.15.MRj, oraz fragmentów terenów oznaczonych symbolami: 43.17.MRj, 43.18.R,RL, 43.19.KD, 43.21.R,RL,MR, 43.22.MRj, 47.06.KDg, 47.14.R,RL, 47.16.R,RL,W, 47.17.R,RL.

§ 46. Tracą moc obowiązującą ustalenia zawarte w uchwale Nr VII/48/03 Rady Gminy Rawa Mazowiecka z dnia 9 lipca 2003r. w sprawie zmiany miejscowego planu zagospodarowania przestrzennego gminy Rawa Mazowiecka (obszary wsi: Lutkówka, Nowa Wojska, Stara Wojska i Wilkowice) - Dziennik Urzędowy Województwa Łódzkiego z 2003r. Nr 265, poz. 2327, dotyczące terenów o symbolach: 21.02.MRj, 35.02.MRj, 35.03.MNp, 35.09.KDg, 35.18.PE,RL, 35.24.R,RL, 41.03.KL, 41.04.KD, 41.05.KDX, 41.09.PU, 41.10.PU, 41.11.PU, 41.12.KSn, 41.14.W, 41.15.RPz,PU, 41.16.PU, 41.17.R,W, 41.18.ZPp, 41.19.KL, 41.25.U, 41.26.U, 41.27.MRj, 41.28.MRj, 41.29.MRj, 41.30.U, 41.61.PRz,PU, dotyczące fragmentów terenów oznaczonych symbolami: 21.05.R,RL, 25.02.KDg, 25.16.RM, 35.10.R, 41.13.MRj, 41.22.KD, 41.24.MNp, 41.31.RM, 41.37.KL, 41.54.MRj, 41.55.KD, 41.56.KDg, 41.60.R, 41.62.MRj, 41.66.R,RL, 41.69.R, 41.71.RL, 41.72.R,RL,W, 41.74.R, 41.77.R, 41.81.R, 41.82.R,W.

§ 47. Tracą moc obowiązującą ustalenia zawarte w uchwale Nr VII/49/03 Rady Gminy Rawa Mazowiecka z dnia 9 lipca 2003r. w sprawie zmiany miejscowego planu zagospodarowania przestrzennego gminy Rawa Mazowiecka (obszary wsi: Janolin, Huta Wałowska, Pasieka Wałowska, Stary Dwór i Wałowice) - Dziennik Urzędowy Województwa Łódzkiego z 2003r. Nr 266, poz. 2329, dotyczące terenów o symbolach: 26.16.MRj, 26.17.MRj, 37.04.KDX, 37.05.MRj, 37.07.MRj, oraz fragmentów terenów oznaczonych symbolami: 26.01.KD, 26.04.R, 26.12.R, 37.06.R,RL.

§ 48. Tracą moc obowiązującą ustalenia zawarte w uchwale Nr XL/232/10 Rady Gminy Rawa Mazowiecka z dnia 24 lutego 2010 r. w sprawie miejscowego planu zagospodarowania przestrzennego gminy Rawa Mazowiecka, fragmentów wsi: Boguszyce Małe, Boguszyce, Bogusławki Małe, Byszewice, Chrusty, Gaj, Głuchówek, Matyldów, Pasieka Wałowska, Przewodowice, Pukinin, Wałowice, Zarzecze i Zielone - Dziennik Urzędowy Województwa Łódzkiego z 2010r. Nr 121, poz. 961, dotyczące terenów o symbolach: 5.58.MNu, 46.27.MN, 46.28.MN, 46.29.ZL, 46.30.ZL, 46.31.MN, oraz fragmentów terenów oznaczonych symbolami: 3.84.KDD, 30.63.KDD, 30.67.MNu.

§ 49. Traci moc obowiązującą uchwała Nr XL/231/10 Rady Gminy Rawa Mazowiecka z dnia 24 lutego 2010r. w sprawie miejscowego planu zagospodarowania przestrzennego gminy Rawa Mazowiecka, fragment wsi Stara Wojska (Dziennik Urzędowy Województwa Łódzkiego z 2010r. Nr 95, poz. 749).

- § 50.** 1. Uchwała podlega ogłoszeniu w Dzienniku Urzędowym Województwa Łódzkiego.
2. Uchwała wchodzi w życie po upływie 14 dni od dnia ogłoszenia w Dzienniku Urzędowym Województwa Łódzkiego.

WYCINEK Z MAPY ZASADNICZEJ

w SKALI 1:1000 Nr ark. mapy.....


woj. Łódzkie powiat rawski

gmina / miasto..... Rawa Mazowiecka

obwód..... Mazowiecki Duże

Wydano do celów projektowych

GG.II.6642 1005 2014

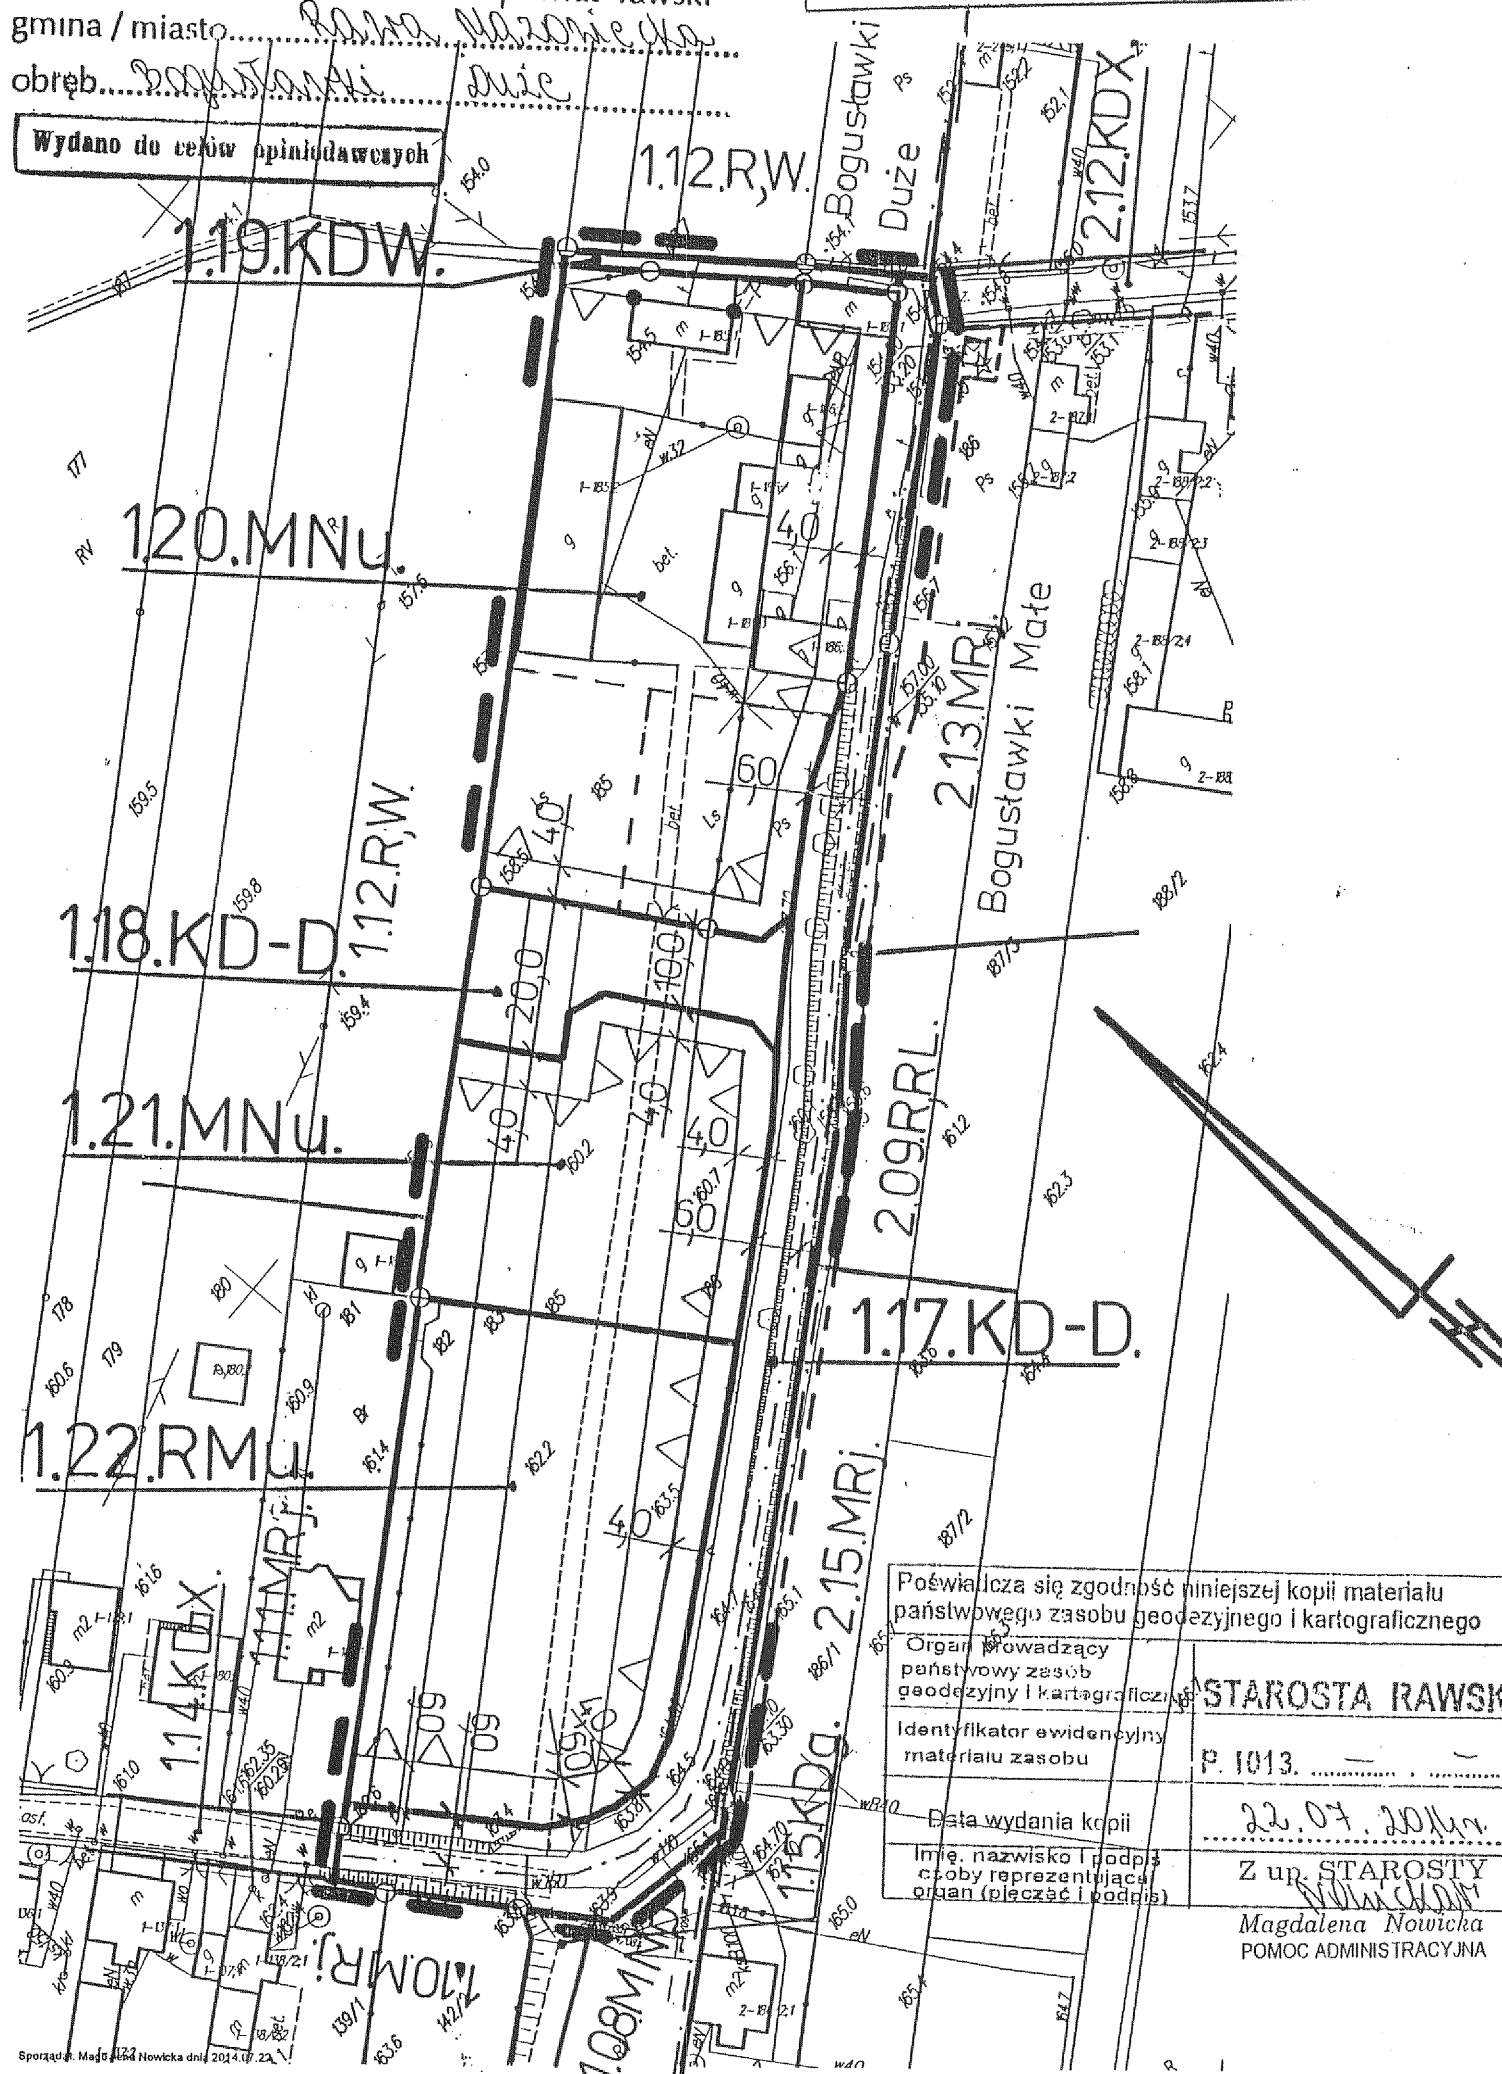

Poświadczam się zgodność niniejszej kopii materiału państwowego zasobu geodezyjnego i kartograficznego

Organ prowadzący państwowy zasób geodezyjny i kartograficzny: STAROSTA RAWSKI

Identyfikator ewidencyjny materiału zasobu: P. 1013

Data wydania kopii: 22.07.2014

Imię, nazwisko i podpis osoby reprezentującej organ (pieczęć i podpis): Z up. STAROSTY Magdalena Nowicka POMOC ADMINISTRACYJNA

OBJAŚNIENIA OZNACZEŃ NA WYRYSIE Z RYSUNKU STUDIUM

symbol	Kierunki rozwoju
B2	Obszary zabudowy o dominującej formie zabudowy zagrodowej z zabudową mieszkaniową jednorodzinną, produkcyjną, obsługi komunikacji samochodowej i zaplecza techniczne motoryzacji.

Skala liniowa

0 10 20 30 40 50 60 70 80 90 100

MIEJSCOWY PLAN ZAGOSPODAROWANIA PRZESTRZENNEGO
GMINY RAWA MAZOWIECKA
FRAGMENT OBSZARU WSI BOGUSŁAWKI DUŻE
Rysunek Nr 1 Skala 1:1000
Załącznik Nr 2 do Uchwały Nr XXIII/138/16
Rady Gminy Rawa Mazowiecka z dnia 27 października 2016r.

LEGENDA

---	Granice wsi.
1.20.MNu	Oznaczenie terenów symbolem cyfrowym i symbolem przeznaczenia terenu.
---	Linia rozgraniczająca tereny o różnym przeznaczeniu lub różnych zasadach zagospodarowania, która jest granicą obszaru objętego planem miejscowym.
---	Linie rozgraniczające tereny o różnym przeznaczeniu lub różnych zasadach zagospodarowania.
---	Punkty identyfikacyjne przebiegu linii rozgraniczających tereny o różnym przeznaczeniu lub różnych zasadach zagospodarowania.
---	Linie podziału wewnętrznego terenów - zasada podziału na działki budowlane.
---	Linia zabudowy - nieprzekraczalna.
---	Punkty identyfikacyjne przebiegu linii zabudowy.
6,0	Zwymiarowanie linii zabudowy oraz linii rozgraniczających tereny o różnym przeznaczeniu lub różnych zasadach zagospodarowania w metrach.
---	Linie osiowe jezdni ulic.

OBJAŚNIENIA OZNACZEŃ DOTYCZĄCYCH PRZEZNACZENIA TERENU W OBSZARZE PLANU MIEJSCOWEGO

Oznaczenie	Przeznaczenie terenu
KD-D	Tereny dróg publicznych - droga (ulica) dojazdowa.
KDW	Tereny dróg (ulic) wewnętrznych.
RMu	Tereny zabudowy zagrodowej z mieszkaniowo-usługową.
MNu	Tereny zabudowy mieszkaniowej jednorodzinnej z usługami.

OBJAŚNIENIA OZNACZEŃ DOTYCZĄCYCH PRZEZNACZENIA TERENU W OTOCZENIU OBSZARU PLANU MIEJSCOWEGO

Oznaczenie	Przeznaczenie terenu
R	Rolnictwo.
RL	Leśnictwo.
W	Wody powierzchniowe.
MRj	Zabudowa zagrodowa z mieszkaniowo-usługową.
MNp	Zabudowa mieszkaniowo-usługowa jednorodzinna.
KDg	Dojazd gospodarczy.
KDX	Ulica pieszo-jezdna (dojazd).

WYRYS
Z RYSUNKU STUDIUM UWARUNKOWAŃ I KIERUNKÓW
ZAGOSPODAROWANIA PRZESTRZENNEGO GMINY RAWA MAZOWIECKA
Skala 1:10 000



MIEJSCOWY PLAN ZAGOSPODAROWANIA PRZESTRZENNEGO
GMINY RAWA MAZOWIECKA
FRAGMENTY OBSZARÓW WSI BOGUSŁAWKI MAŁE I ŚWINICE
Rysunek Nr 2 Skala 1:2000

Załącznik Nr 3 do Uchwały Nr XXIII/138/16
Rady Gminy Rawa Mazowiecka z dnia 27 października 2016r.

OBJAŚNIENIA OZNACZEŃ DOTYCZĄCYCH PRZEZNACZENIA TERENU W
OTOCZENIU OBSZARU PLANU MIEJSCOWEGO

Oznaczenie	Przeznaczenie terenu
R	Rolnictwo.
RL	Leśnictwo.
W	Wody powierzchniowe.
MR	Zabudowa zagrodowa.
MRj	Zabudowa zagrodowa z mieszkaniowo-usługową.
KL	Ulica (droga) lokalna.

OBJAŚNIENIA OZNACZEŃ NA WYRYSIE Z RYSUNKU STUDIUM

symbol	Kierunki rozwoju
B2	Obszary zabudowy o dominującej formie zabudowy zagrodowej z zabudową mieszkaniową jednorodzinną, produkcją, obsługą komunikacji samochodowej i zaplecza techniczne motoryzacji.
R3	Obszary rolniczej przestrzeni produkcyjnej z zabudową związaną z użytkowaniem rolniczym gruntów oraz dopuszczeniem zalesień.

LEGENDA



---	Granice gmin.
---	Granice wsi.
2.29.MNu	Oznaczenie terenów symbolem cyfrowym i symbolem przeznaczenia terenu.
---	Linia rozgraniczająca tereny o różnym przeznaczeniu lub różnych zasadach zagospodarowania, która jest granicą obszaru objętego planem miejscowym.
---	Linie rozgraniczające tereny o różnym przeznaczeniu lub różnych zasadach zagospodarowania.
---	Punkty identyfikacyjne przebiegu linii rozgraniczających tereny o różnym przeznaczeniu lub różnych zasadach zagospodarowania.
---	Linie podziału wewnętrznego terenów - zasada podziału na działki budowlane.
---	Linia zabudowy - nieprzekraczalna.
---	Punkty identyfikacyjne przebiegu linii zabudowy.
6.0	Zwymiarowanie linii zabudowy oraz linii rozgraniczających tereny o różnym przeznaczeniu lub różnych zasadach zagospodarowania w metrach.
---	Linie osiowe jezdni ulic.
---	Granica obszaru występowania stanowiska archeologicznego.
---	Granica strefy ochrony archeologicznej.
4116E	Oznaczenie drogi powiatowej.

OBJAŚNIENIA OZNACZEŃ DOTYCZĄCYCH PRZEZNACZENIA TERENU W
OBSZARZE PLANU MIEJSCOWEGO

Oznaczenie	Przeznaczenie terenu
KD-L	Tereny dróg publicznych - droga (ulica) lokalna.
KD-D	Tereny dróg publicznych - droga (ulica) dojazdowa.
KDW	Tereny dróg (ulic) wewnętrznych.
RM	Tereny zabudowy zagrodowej w gospodarstwach rolnych, hodowlanych, ogrodniczych i leśnych.
RMu	Tereny zabudowy zagrodowej z mieszkaniowo-usługową.
MNu	Tereny zabudowy mieszkaniowej jednorodzinnej z usługami.
R	Tereny rolnicze.

WYRYS
Z RYSUNKU STUDIUM UWARUNKOWAŃ I KIERUNKÓW
ZAGOSPODAROWANIA PRZESTRZENNEGO GMINY RAWA MAZOWIECKA
Skala 1:10 000

--- granice obszaru objętego planem miejscowym

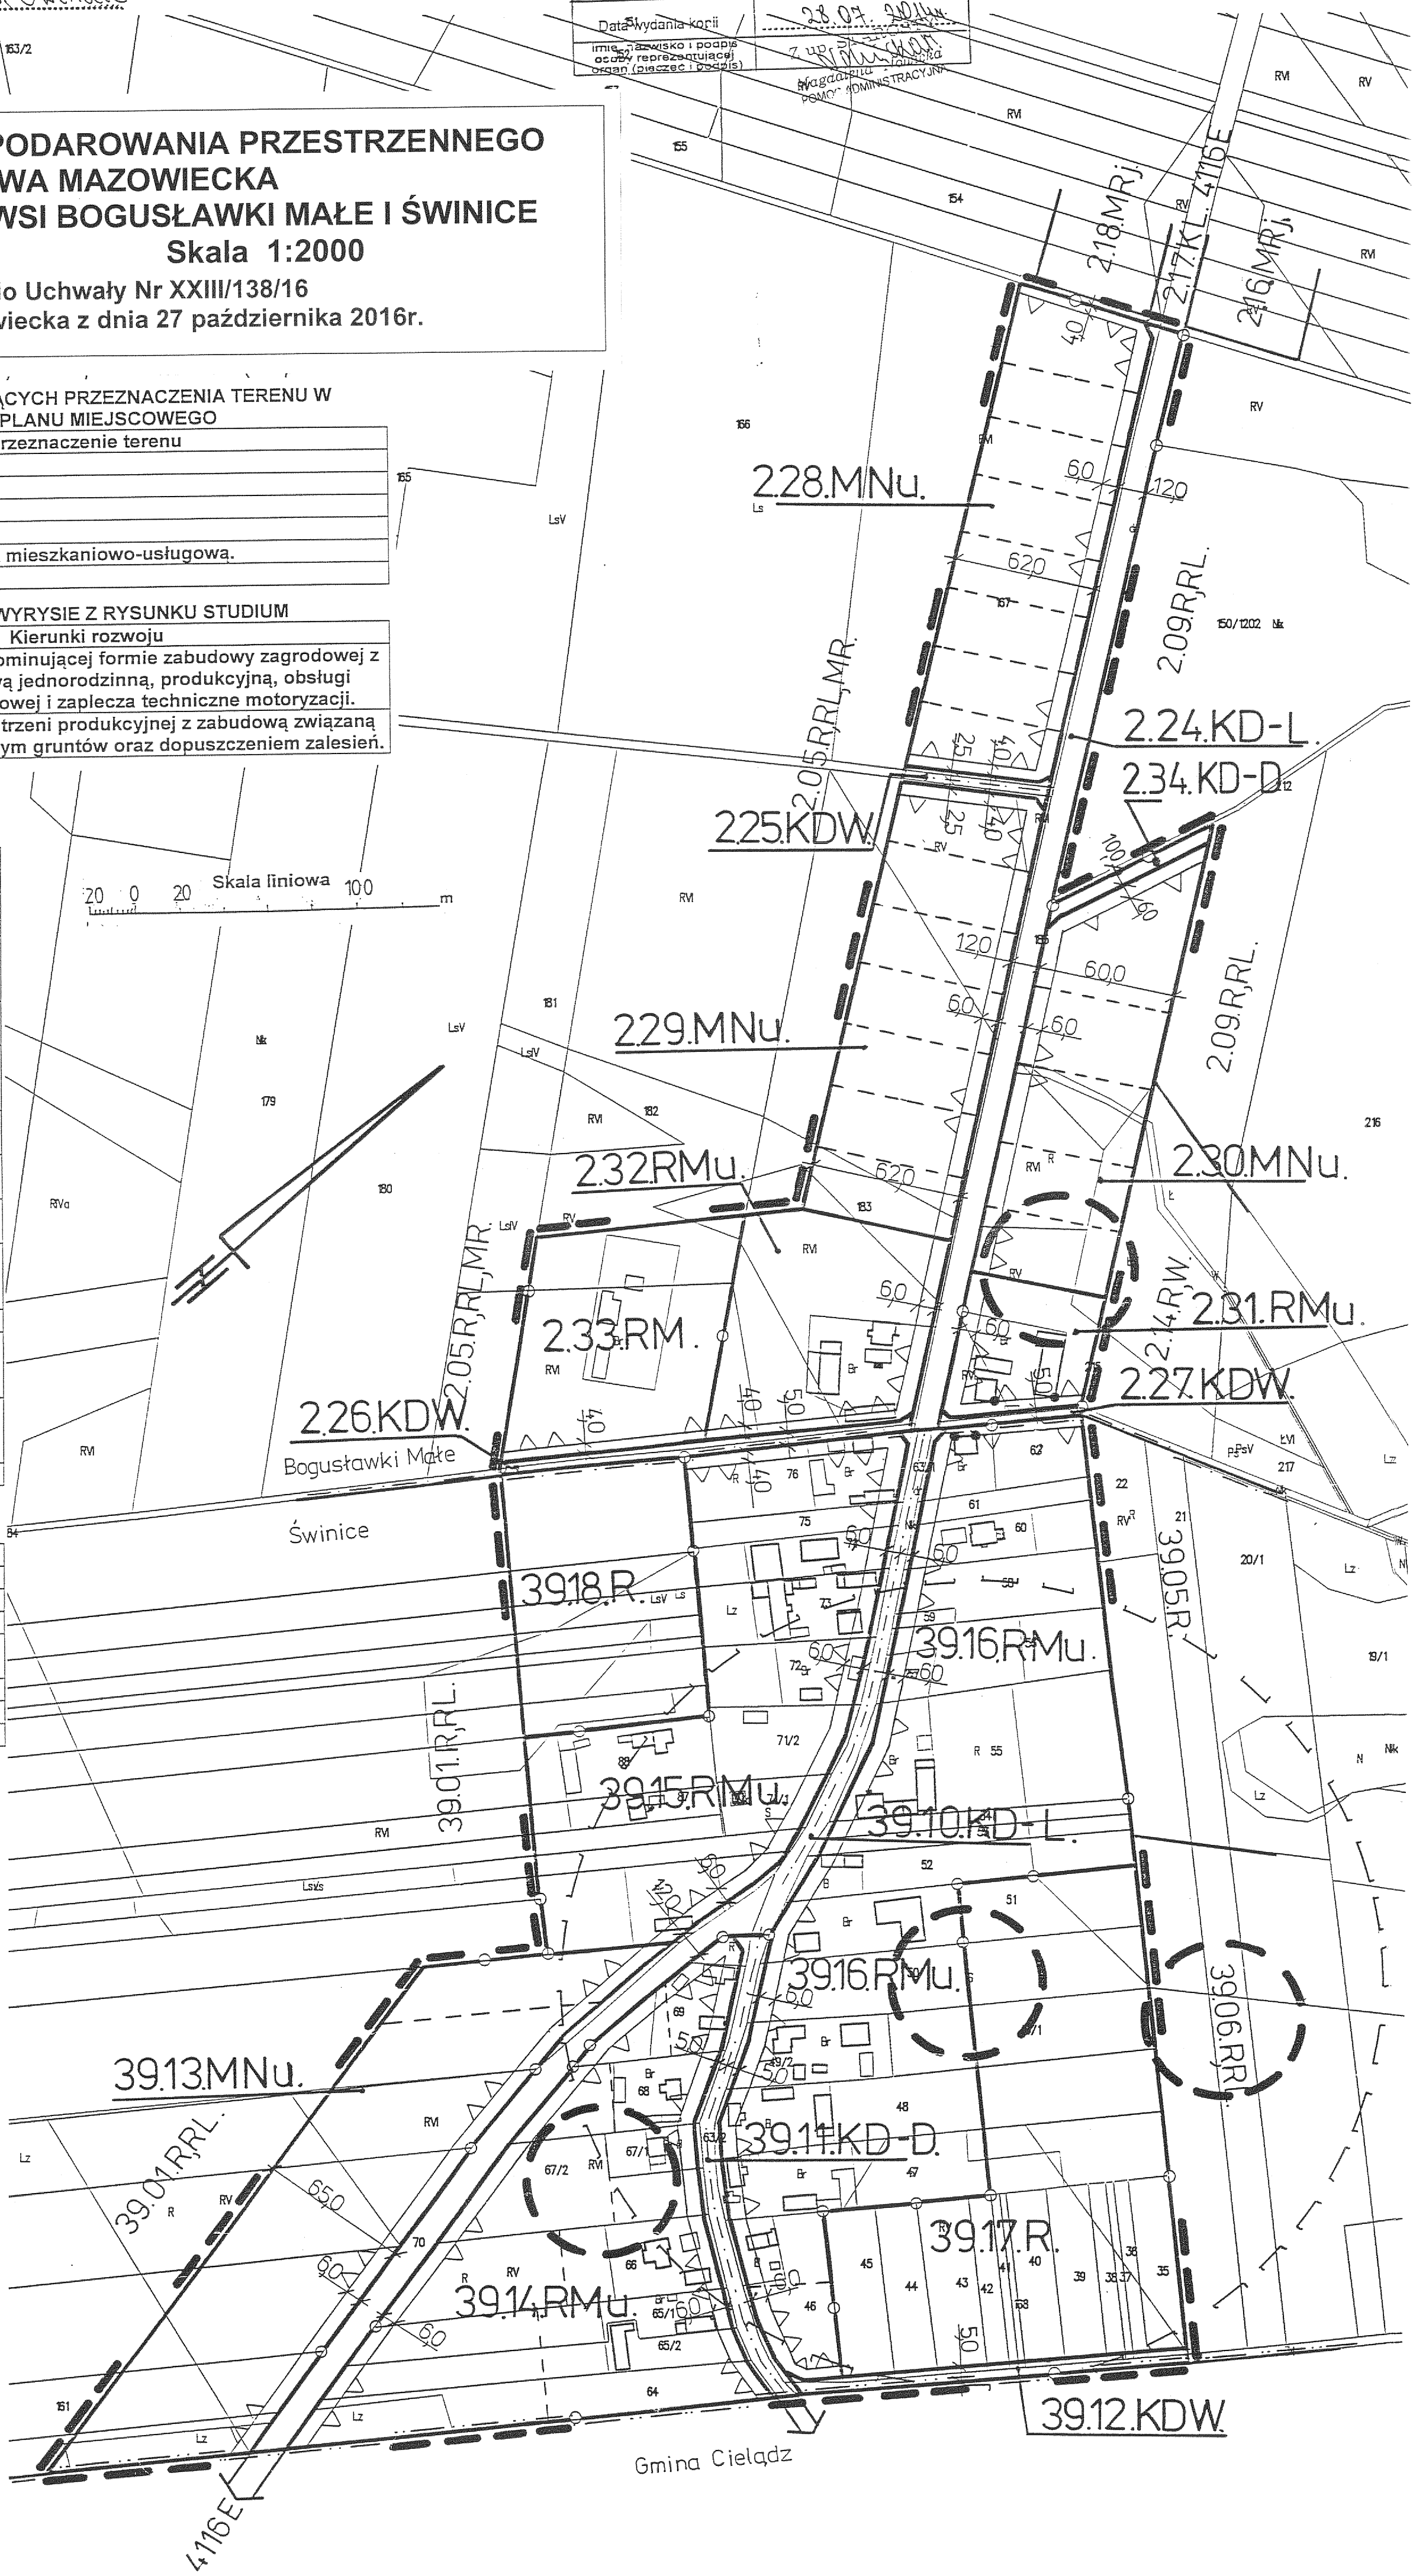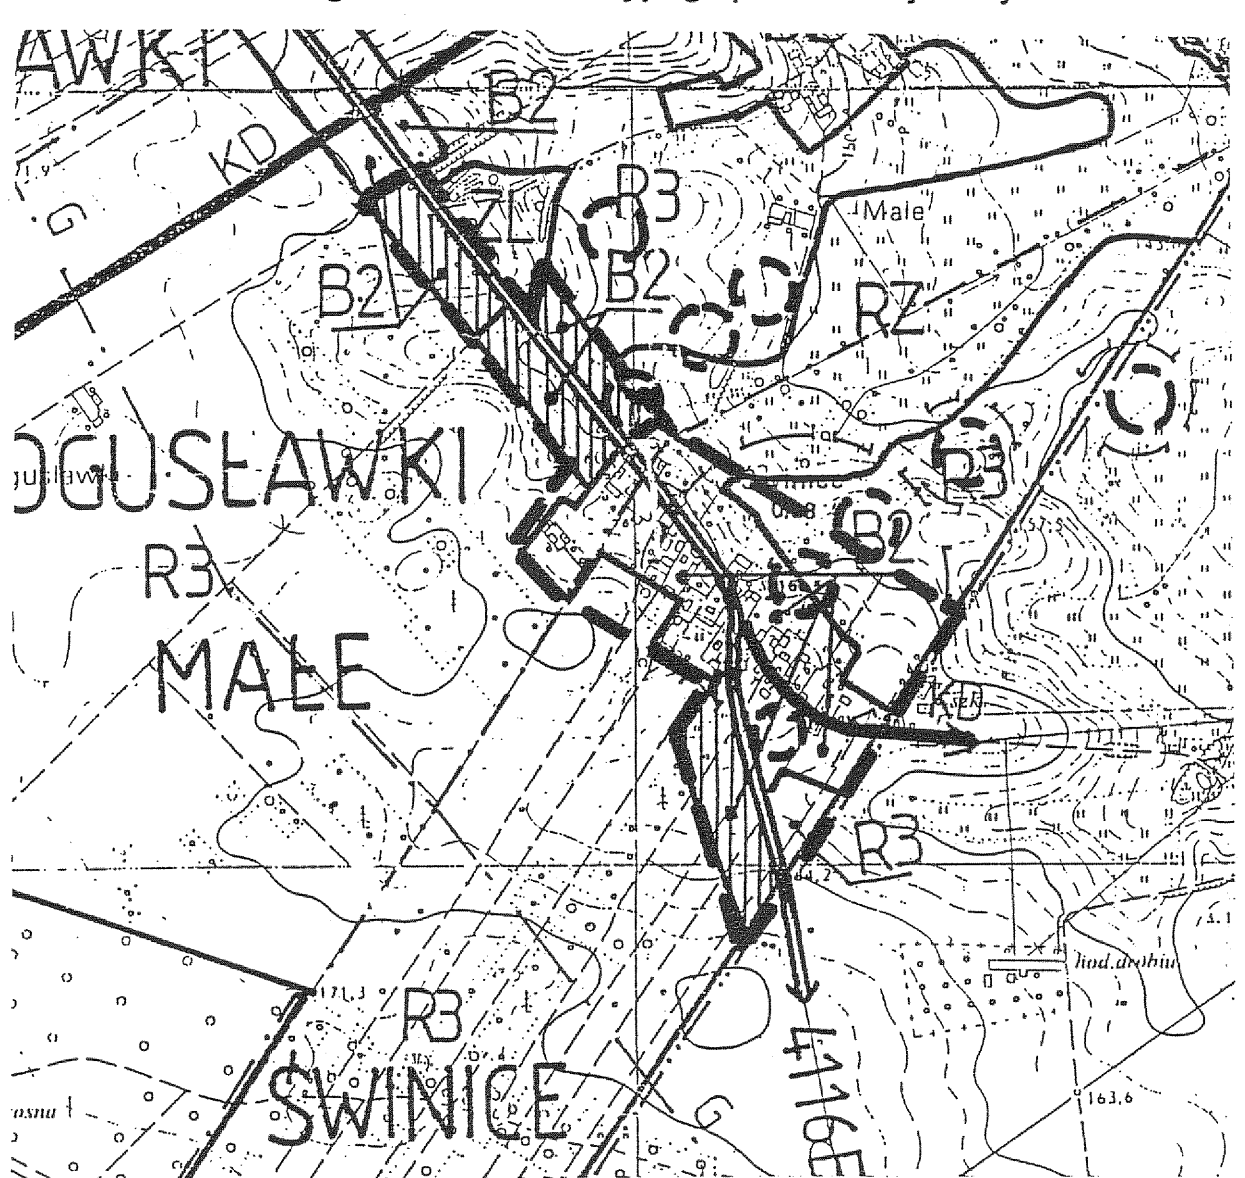

MIEJSCOWY PLAN ZAGOSPODAROWANIA PRZESTRZENNEGO
GMINY RAWA MAZOWIECKA
FRAGMENT OBSZARU WSI BOGUSZYCE
Rysunek Nr 3 Skala 1:2000
Załącznik Nr 4 do Uchwały Nr XXIII/138/16
Rady Gminy Rawa Mazowiecka z dnia 27 października 2016r.

20 0 20 Skala liniowa 100 m

poświadczam się zgodność niniejszej kopii materiału państwowego zasobu geodezyjnego i kartograficznego

Organ prowadzący państwowy zasób geodezyjny i kartograficzny

Identyfikator ewidencyjny materiału zasobu

Data wydania kopii

Imię, nazwisko i podpis osoby reprezentującej organ (inaczej: podpis)

STAROSTA RAWSKI

P. 1013.

FRAGMENT MAPY EWIDENCYJNEJ

SKALA 1: 2000

woj. łódzkie

powiat rawski

gmina Boguszyce



Urząd Gminy Rawa Mazowiecka

MOBILNOŚĆ

POMOĆ ADMINISTRACYJNA

WYRYS
Z RYSUNKU STUDIUM UWARUNKOWAŃ I KIERUNKÓW
ZAGOSPODAROWANIA PRZESTRZENNEGO GMINY RAWA MAZOWIECKA
Skala 1:10 000

----- granice obszaru objętego planem miejscowym

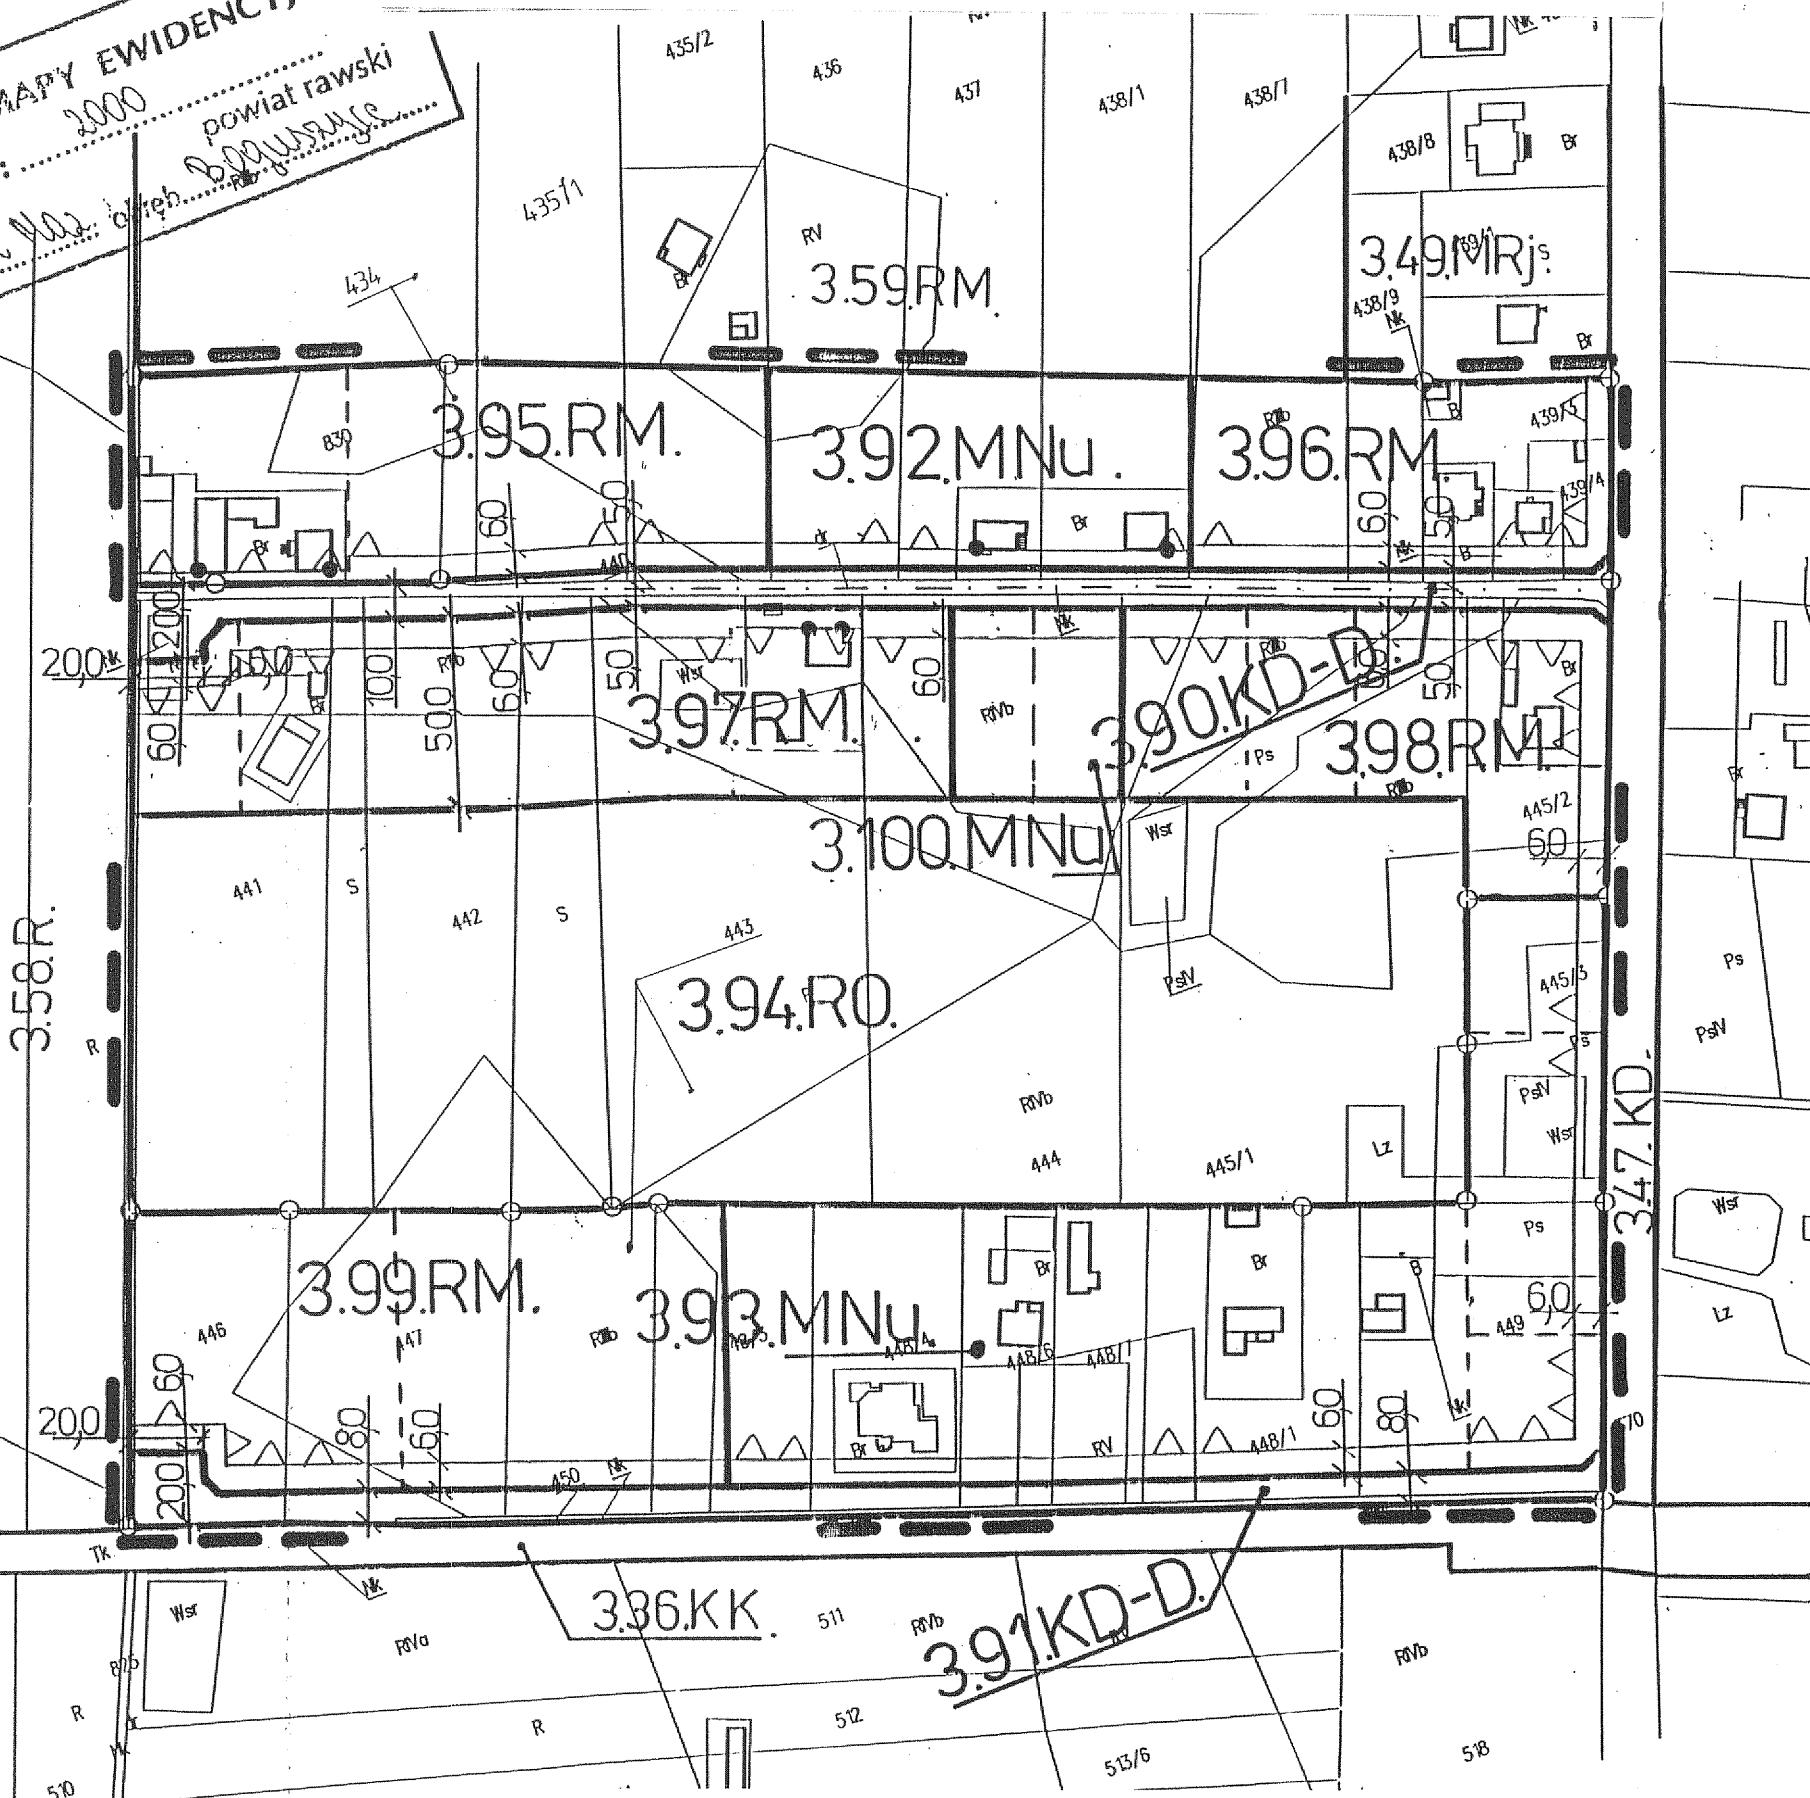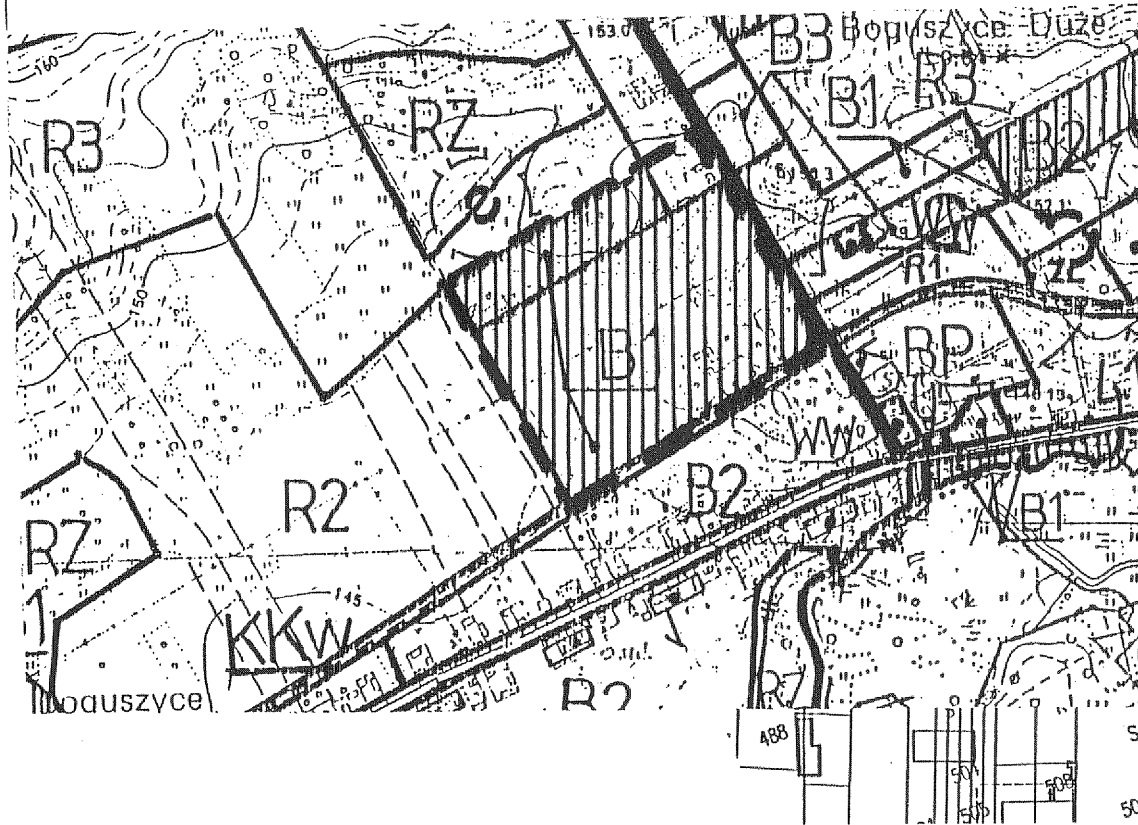

LEGENDA

3.93.MNu	Oznaczenie terenów symbolem cyfrowym i symbolem przeznaczenia terenu.
-----	Linia rozgraniczająca tereny o różnym przeznaczeniu lub różnych zasadach zagospodarowania, która jest granicą obszaru objętego planem miejscowym.
-----	Linie rozgraniczające tereny o różnym przeznaczeniu lub różnych zasadach zagospodarowania.
○	Punkty identyfikacyjne przebiegu linii rozgraniczających tereny o różnym przeznaczeniu lub różnych zasadach zagospodarowania.
-----	Linie podziału wewnętrznego terenów - zasada podziału na działki budowlane.
△	Linia zabudowy - nieprzekraczalna.
△	Punkty identyfikacyjne przebiegu linii zabudowy.
6,0	Zwymiarowanie linii zabudowy oraz linii rozgraniczających tereny o różnym przeznaczeniu lub różnych zasadach zagospodarowania w metrach.
-----	Linie osiowe jezdni ulic.

OBJAŚNIENIA OZNACZEŃ DOTYCZĄCYCH PRZEZNACZENIA TERENU W
OBSZARZE PLANU MIEJSCOWEGO

Oznaczenie	Przeznaczenie terenu
KD-D	Tereny dróg publicznych - droga (ulica) dojazdowa.
MNu	Tereny zabudowy mieszkaniowej jednorodzinnej z usługami.
RO	Tereny ogrodów.
RM	Tereny zabudowy zagrodowej

OBJAŚNIENIA OZNACZEŃ DOTYCZĄCYCH PRZEZNACZENIA TERENU W
OTOCZENIU OBSZARU PLANU MIEJSCOWEGO

Oznaczenie	Przeznaczenie terenu
R	Rolnictwo.
RM	Rolnictwo z zabudową zagrodową.
MRj	Zabudowa zagrodowa z mieszkaniowo-usługową.
KD	Ulica (droga) dojazdowa.
KK	Komunikacja kolejowa.

OBJAŚNIENIA OZNACZEŃ NA WYRYSIE Z RYSUNKU STUDIUM

symbol	Kierunki rozwoju
B1	Obszary zabudowy o dominującej formie zabudowy mieszkaniowej jednorodzinnej lub wielorodzinnej oraz usługowej z dopuszczeniem zabudowy produkcyjnej, obsługi komunikacji samochodowej i zaplecza techniczne motoryzacji.
B2	Obszary zabudowy o dominującej formie zabudowy zagrodowej z zabudową mieszkaniową jednorodziną, produkcyjną, obsługi komunikacji samochodowej i zaplecza techniczne motoryzacji.

FRAGMENT MAPY EWIDENCYJNEJ
SKALA 1 : 1000
woj. łódzkie powiat rawski
gmina Rawa Maz. obszar Boguszyce

GG.11.6642 1005 2014

Poswiadcza się zgodność niniejszej kopii materiału państwowego zasobu geodezyjnego i kartograficznego
Organ prowadzący państwowy zasób geodezyjny i kartograficzny STAROSTA RAWSKI
Identyfikator ewidencyjny materiału zasobu P.1013
Data wydania kopii 28.07.2014
Imię, nazwisko i podpis osoby reprezentującej organ (pieczęć i podpis) Z up. STAROSTY Magdalena Nowicka POMOC ADMINISTRACYJNA

LEGENDA

3.99.P	Granice gmin.
---	Oznaczenie terenów symbolem cyfrowym i symbolem przeznaczenia terenu.
---	Linia rozgraniczająca tereny o różnym przeznaczeniu lub różnych zasadach zagospodarowania, która jest granicą obszaru objętego planem miejscowym.
---	Linie rozgraniczające tereny o różnym przeznaczeniu lub różnych zasadach zagospodarowania.
---	Punkty identyfikacyjne przebiegu linii rozgraniczających tereny o różnym przeznaczeniu lub różnych zasadach zagospodarowania.
---	Linie podziału wewnętrznego terenów - zasada podziału na działki budowlane.
---	Linia zabudowy - nieprzekraczalna.
6.0	Zwymiarowanie linii zabudowy oraz linii rozgraniczających tereny o różnym przeznaczeniu lub różnych zasadach zagospodarowania w metrach.
---	Granica strefy ochrony archeologicznej.
4110E	Oznaczenie drogi powiatowej.

OBJAŚNIENIA OZNACZEŃ DOTYCZĄCYCH PRZEZNACZENIA TERENU W OBSZARZE PLANU MIEJSCOWEGO

Oznaczenie	Przeznaczenie terenu
KD-D	Tereny dróg publicznych - droga (ulica) dojazdowa.
P	Tereny obiektów produkcyjnych, składów i magazynów.
MNu	Tereny zabudowy mieszkaniowej jednorodzinnej z usługami.
RO	Tereny ogrodów.
R	Tereny rolnicze.



OBJAŚNIENIA OZNACZEŃ DOTYCZĄCYCH PRZEZNACZENIA TERENU W OTOCZENIU OBSZARU PLANU MIEJSCOWEGO

Oznaczenie	Przeznaczenie terenu
R	Rolnictwo.
RL	Leśnictwo.
MRJ	Zabudowa zagrodowa z mieszkaniowo-usługową.
KZ	Ulica (droga) zbiorcza.
KK	Komunikacja kolejowa.

OBJAŚNIENIA OZNACZEŃ NA WYRYSIE Z RYSUNKU STUDIUM

symbol	Kierunki rozwoju
B1	Obszary zabudowy o dominującej formie zabudowy mieszkaniowej jednorodzinnej lub wielorodzinnej oraz usługowej z dopuszczeniem zabudowy produkcyjnej, obsługi komunikacji samochodowej i zaplecza techniczne motoryzacji.
B2	Obszary zabudowy o dominującej formie zabudowy zagrodowej z zabudową mieszkaniową jednorodzinna, produkcyjną, obsługi komunikacji samochodowej i zaplecza techniczne motoryzacji.
BP	Obszary o dominującej formie zabudowy techniczno-produkcyjnej, usługowej, obsługi komunikacji samochodowej i zaplecza techniczne motoryzacji.
R3	Obszary rolniczej przestrzeni produkcyjnej z zabudową związaną z użytkowaniem rolniczym gruntów oraz dopuszczeniem zalesień.

WYRYS
Z RYSUNKU STUDIUM UWARUNKOWAŃ I KIERUNKÓW
ZAGOSPODAROWANIA PRZESTRZENNEGO GMINY RAWA MAZOWIECKA
Skala 1:10 000
--- granice obszaru objętego planem miejscowym

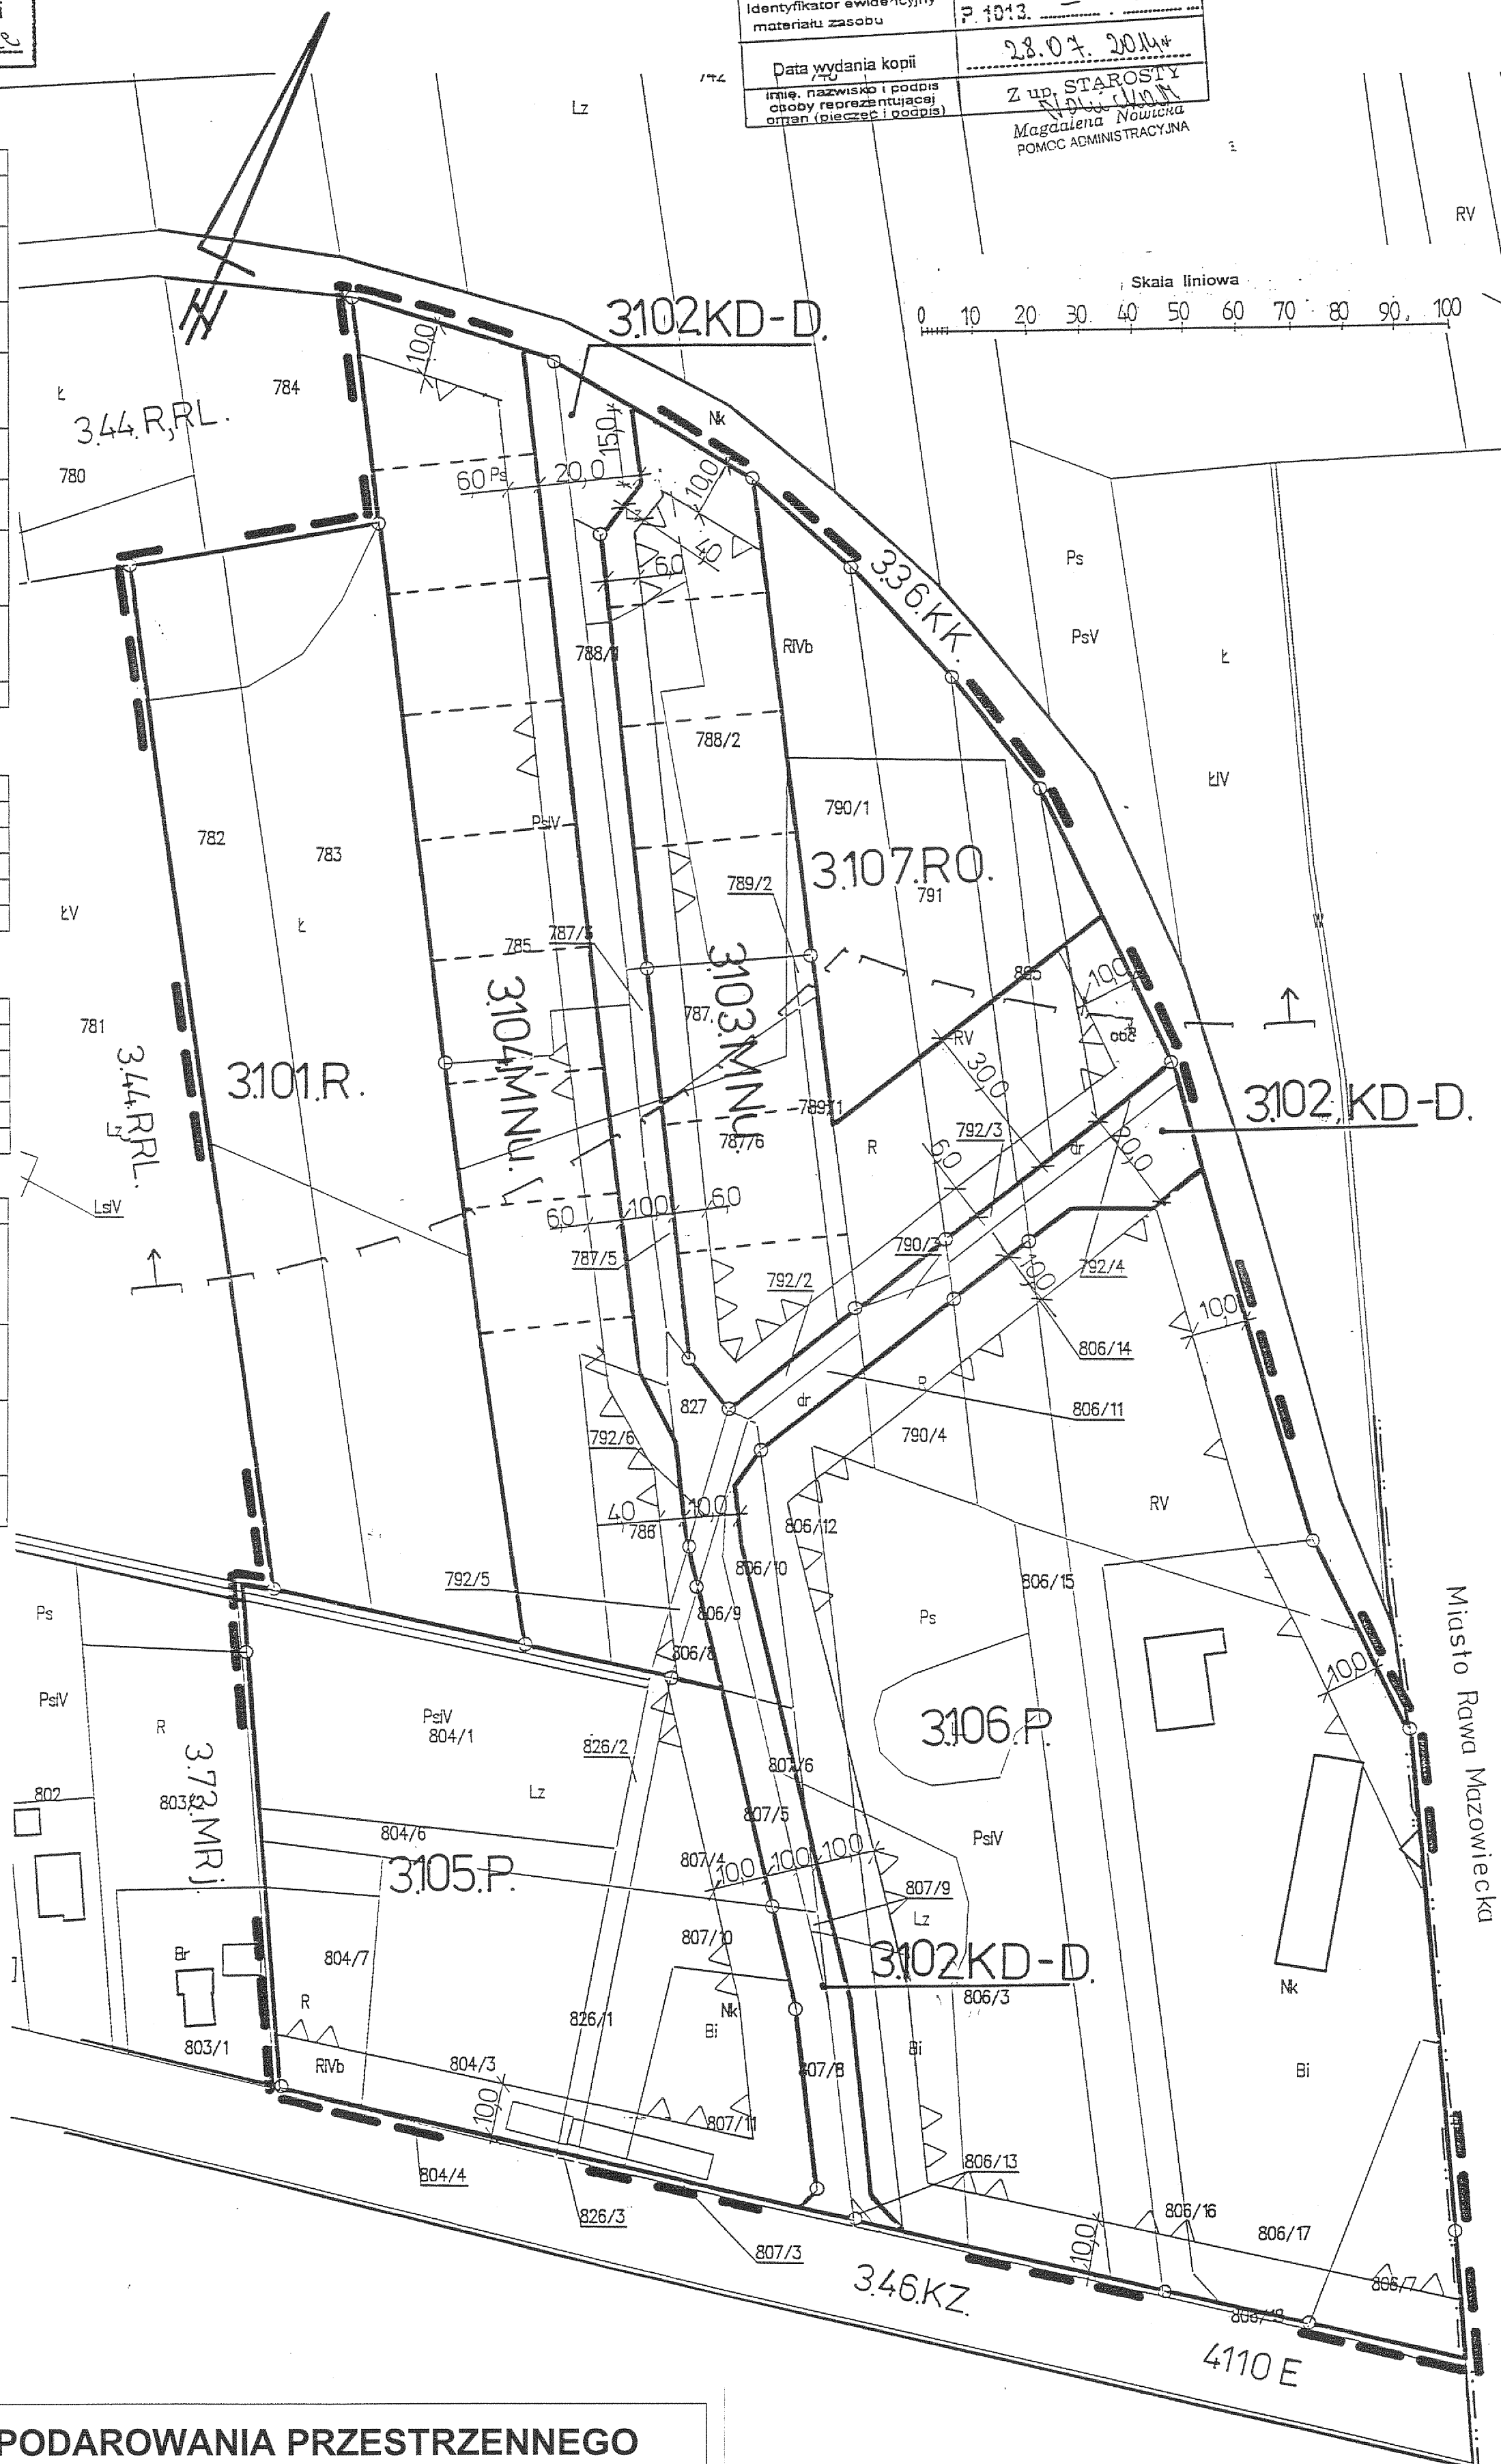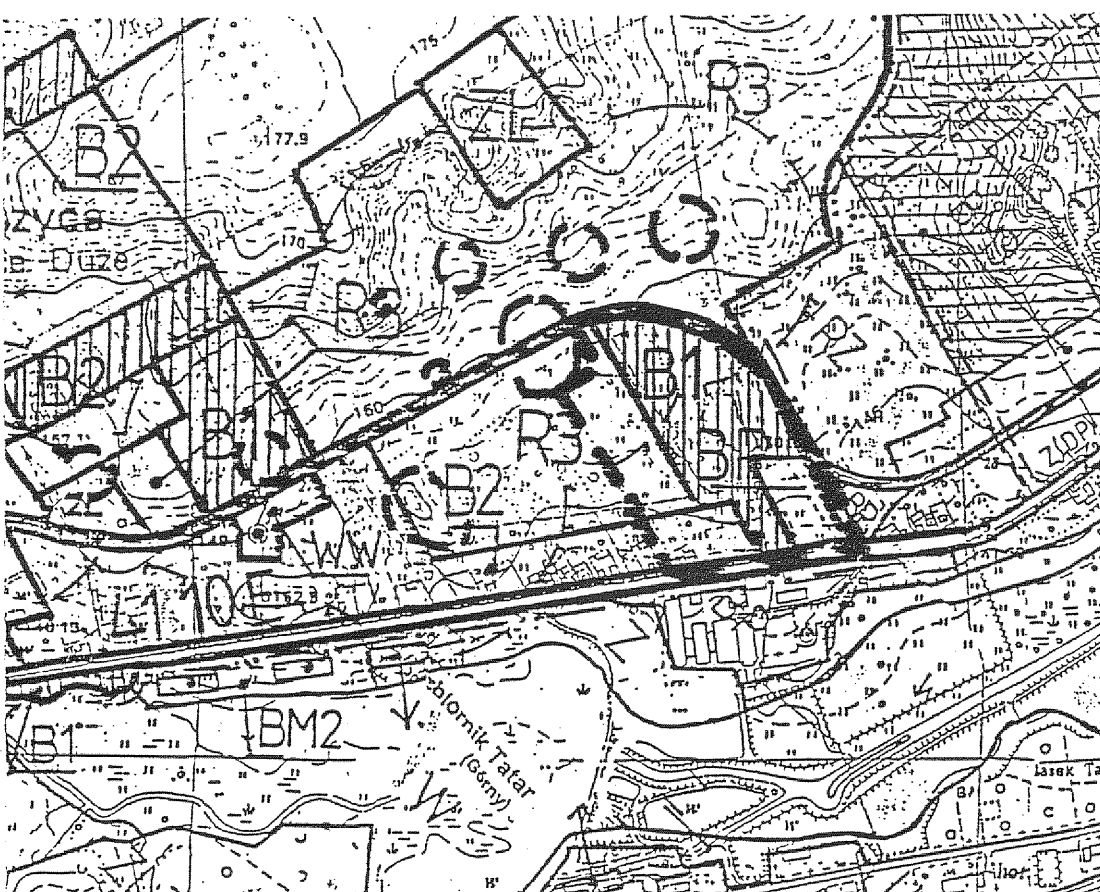

MIEJSCOWY PLAN ZAGOSPODAROWANIA PRZESTRZENNEGO
GMINY RAWA MAZOWIECKA
FRAGMENT OBSZARU WSI BOGUSZYCE
Rysunek Nr 4 Skala 1:1000

Załącznik Nr 5 do Uchwały Nr XXIII/138/16
Rady Gminy Rawa Mazowiecka z dnia 27 października 2016r.

Obszar w całości położony jest w granicach
Obszaru Chronionego Krajobrazu Górnej Rawki

MIEJSCOWY PLAN ZAGOSPODAROWANIA PRZESTRZENNEGO
GMINY RAWA MAZOWIECKA
FRAGMENT OBSZARU WSI BOGUSZYCE
Rysunek Nr 5 Skala 1:2000
Załącznik Nr 6 do Uchwały Nr XXIII/138/16
Rady Gminy Rawa Mazowiecka z dnia 27 października 2016r.

LEGENDA

3.104.MNu	Oznaczenie terenów symbolem cyfrowym i symbolem przeznaczenia terenu.
	Linia rozgraniczająca tereny o różnym przeznaczeniu lub różnych zasadach zagospodarowania, która jest granicą obszaru objętego planem miejscowym.
	Linie rozgraniczające tereny o różnym przeznaczeniu lub różnych zasadach zagospodarowania.
	Punkty identyfikacyjne przebiegu linii rozgraniczających tereny o różnym przeznaczeniu lub różnych zasadach zagospodarowania.
	Linie podziału wewnętrznego terenów - zasada podziału na działki budowlane.
	Linia zabudowy - nieprzekraczalna.
	Punkty identyfikacyjne przebiegu linii zabudowy.
	Zwymiarowanie linii zabudowy oraz linii rozgraniczających tereny o różnym przeznaczeniu lub różnych zasadach zagospodarowania w metrach.
	Linie osiowe jezdni ulic.
	Granica obszaru występowania stanowiska archeologicznego.
	Granica strefy ochrony archeologicznej.

OBJAŚNIENIA OZNACZEŃ DOTYCZĄCYCH PRZEZNACZENIA TERENU W
OBSZARZE PLANU MIEJSCOWEGO

Oznaczenie	Przeznaczenie terenu
KD-D	Tereny dróg publicznych - droga (ulica) dojazdowa.
MNu	Tereny zabudowy mieszkaniowej jednorodzinnej z usługami.
RMu	Tereny zabudowy zagrodowej z mieszkaniowo-usługową.

OBJAŚNIENIA OZNACZEŃ DOTYCZĄCYCH PRZEZNACZENIA TERENU W
OTOCZENIU OBSZARU PLANU MIEJSCOWEGO


Oznaczenie	Przeznaczenie terenu
MNu	Tereny zabudowy mieszkaniowej jednorodzinnej z usługami.
RM	Rolnictwo z zabudową zagrodową.
R	Rolnictwo.
KDD	Tereny dróg publicznych - droga (ulica) dojazdowa.
KDg	Dojazd gospodarczy.
KK	Komunikacja kolejowa.
KDW	Tereny dróg (ulic) wewnętrznych.

OBJAŚNIENIA OZNACZEŃ NA WYRYSIE Z RYSUNKU STUDIUM

symbol	Kierunki rozwoju
B1	Obszary zabudowy o dominującej formie zabudowy mieszkaniowej jednorodzinnej lub wielorodzinnej oraz usługowej z dopuszczeniem zabudowy produkcyjnej, obsługi komunikacji samochodowej i zaplecza techniczne motoryzacji.
B2	Obszary zabudowy o dominującej formie zabudowy zagrodowej z zabudową mieszkaniową jednorodzinną, produkcyjną, obsługi komunikacji samochodowej i zaplecza techniczne motoryzacji.
R3	Obszary rolniczej przestrzeni produkcyjnej z zabudową związaną z użytkowaniem rolniczym gruntów oraz dopuszczeniem zalesień.

20 0 20 Skala liniowa 100 m


WYRYS
Z RYSUNKU STUDIUM UWARUNKOWAŃ I KIERUNKÓW
ZAGOSPODAROWANIA PRZESTRZENNEGO GMINY RAWA MAZOWIECKA
Skala 1:10 000
granicze obszaru objętego planem miejscowym

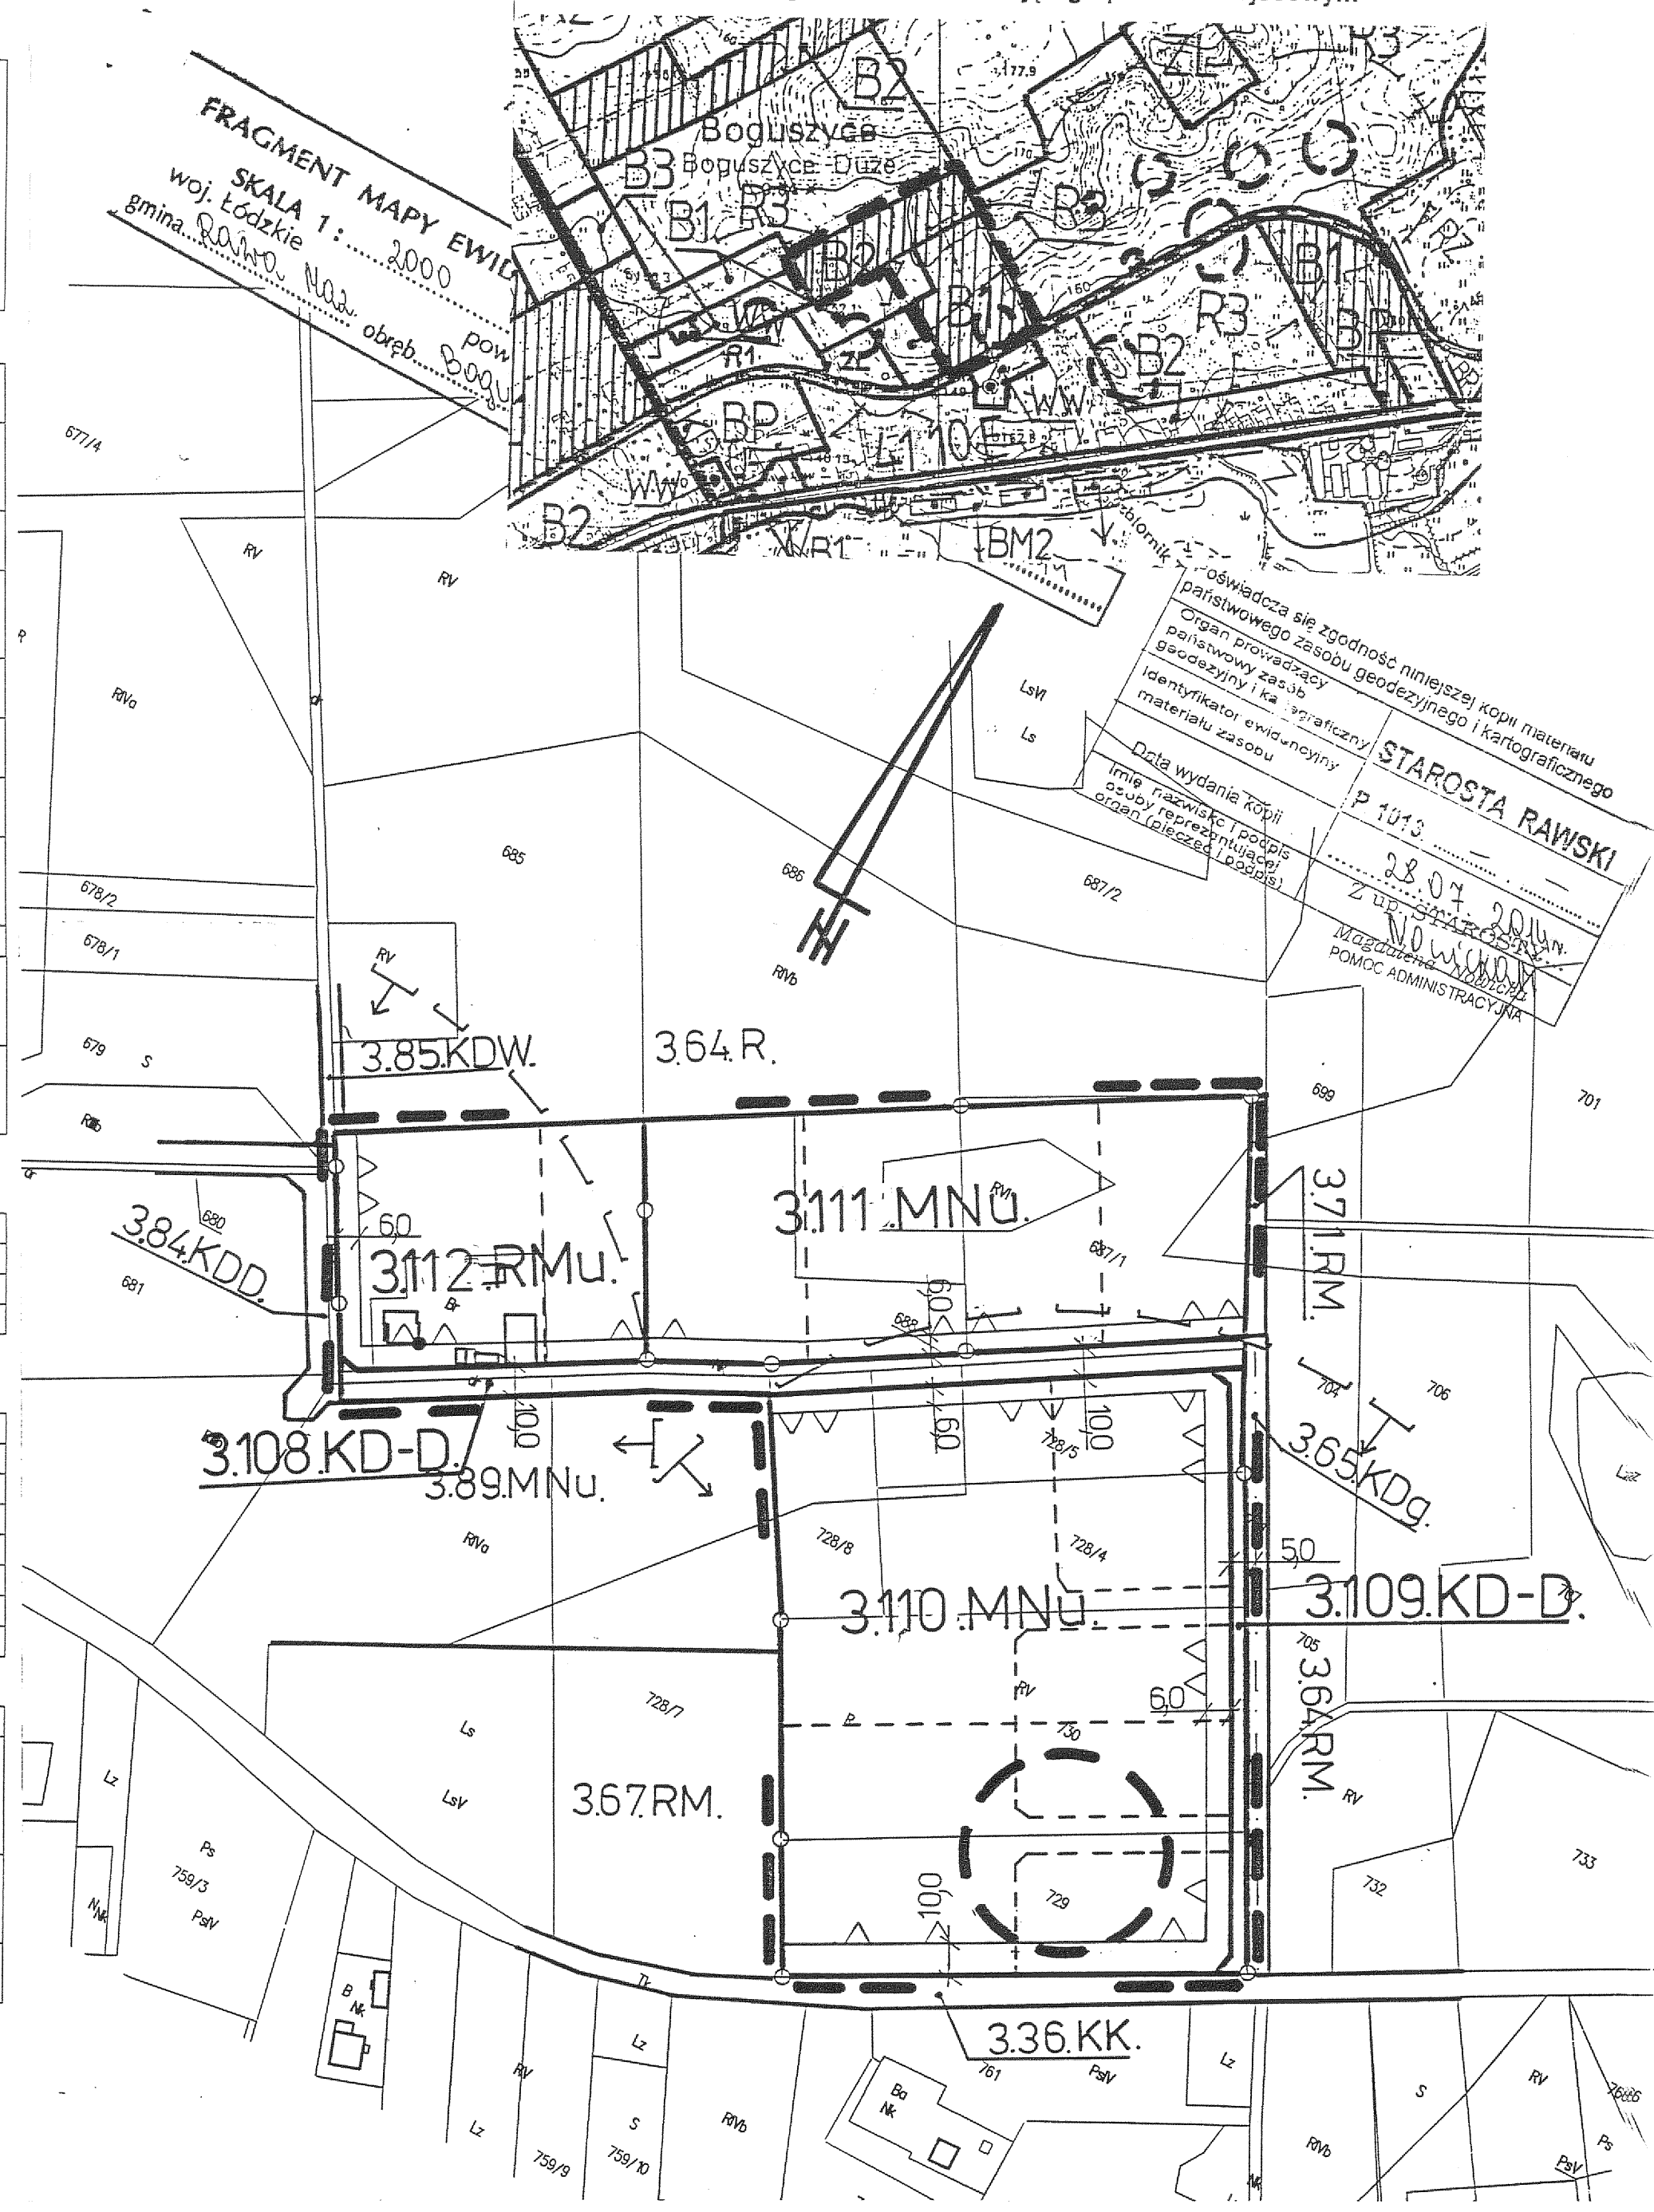

FRAGMENT MAPY EWIDENCYJNEJ
SKALA 1 : 1000
woj. Łódzkie powiat rawski
gmina Rawa Maz. obszar boguszyce

Poświadczam się zgodność niniejszej kopii z
państwowego zasobu geodezyjnego i kartograficznego

Organ prowadzący państwowy zasób geodezyjny i kartograficzny	STAROSTA RAWSKI
Identyfikator ewidencyjny i katastru	P 1013.
Data wydania kopii	23.07.2016r.
Imię, nazwisko i podpis osoby reprezentującej organ (biłecze i podpis)	Z up. STAROSTA Magdalena Nowicka POMOC ADMINISTRACYJNA

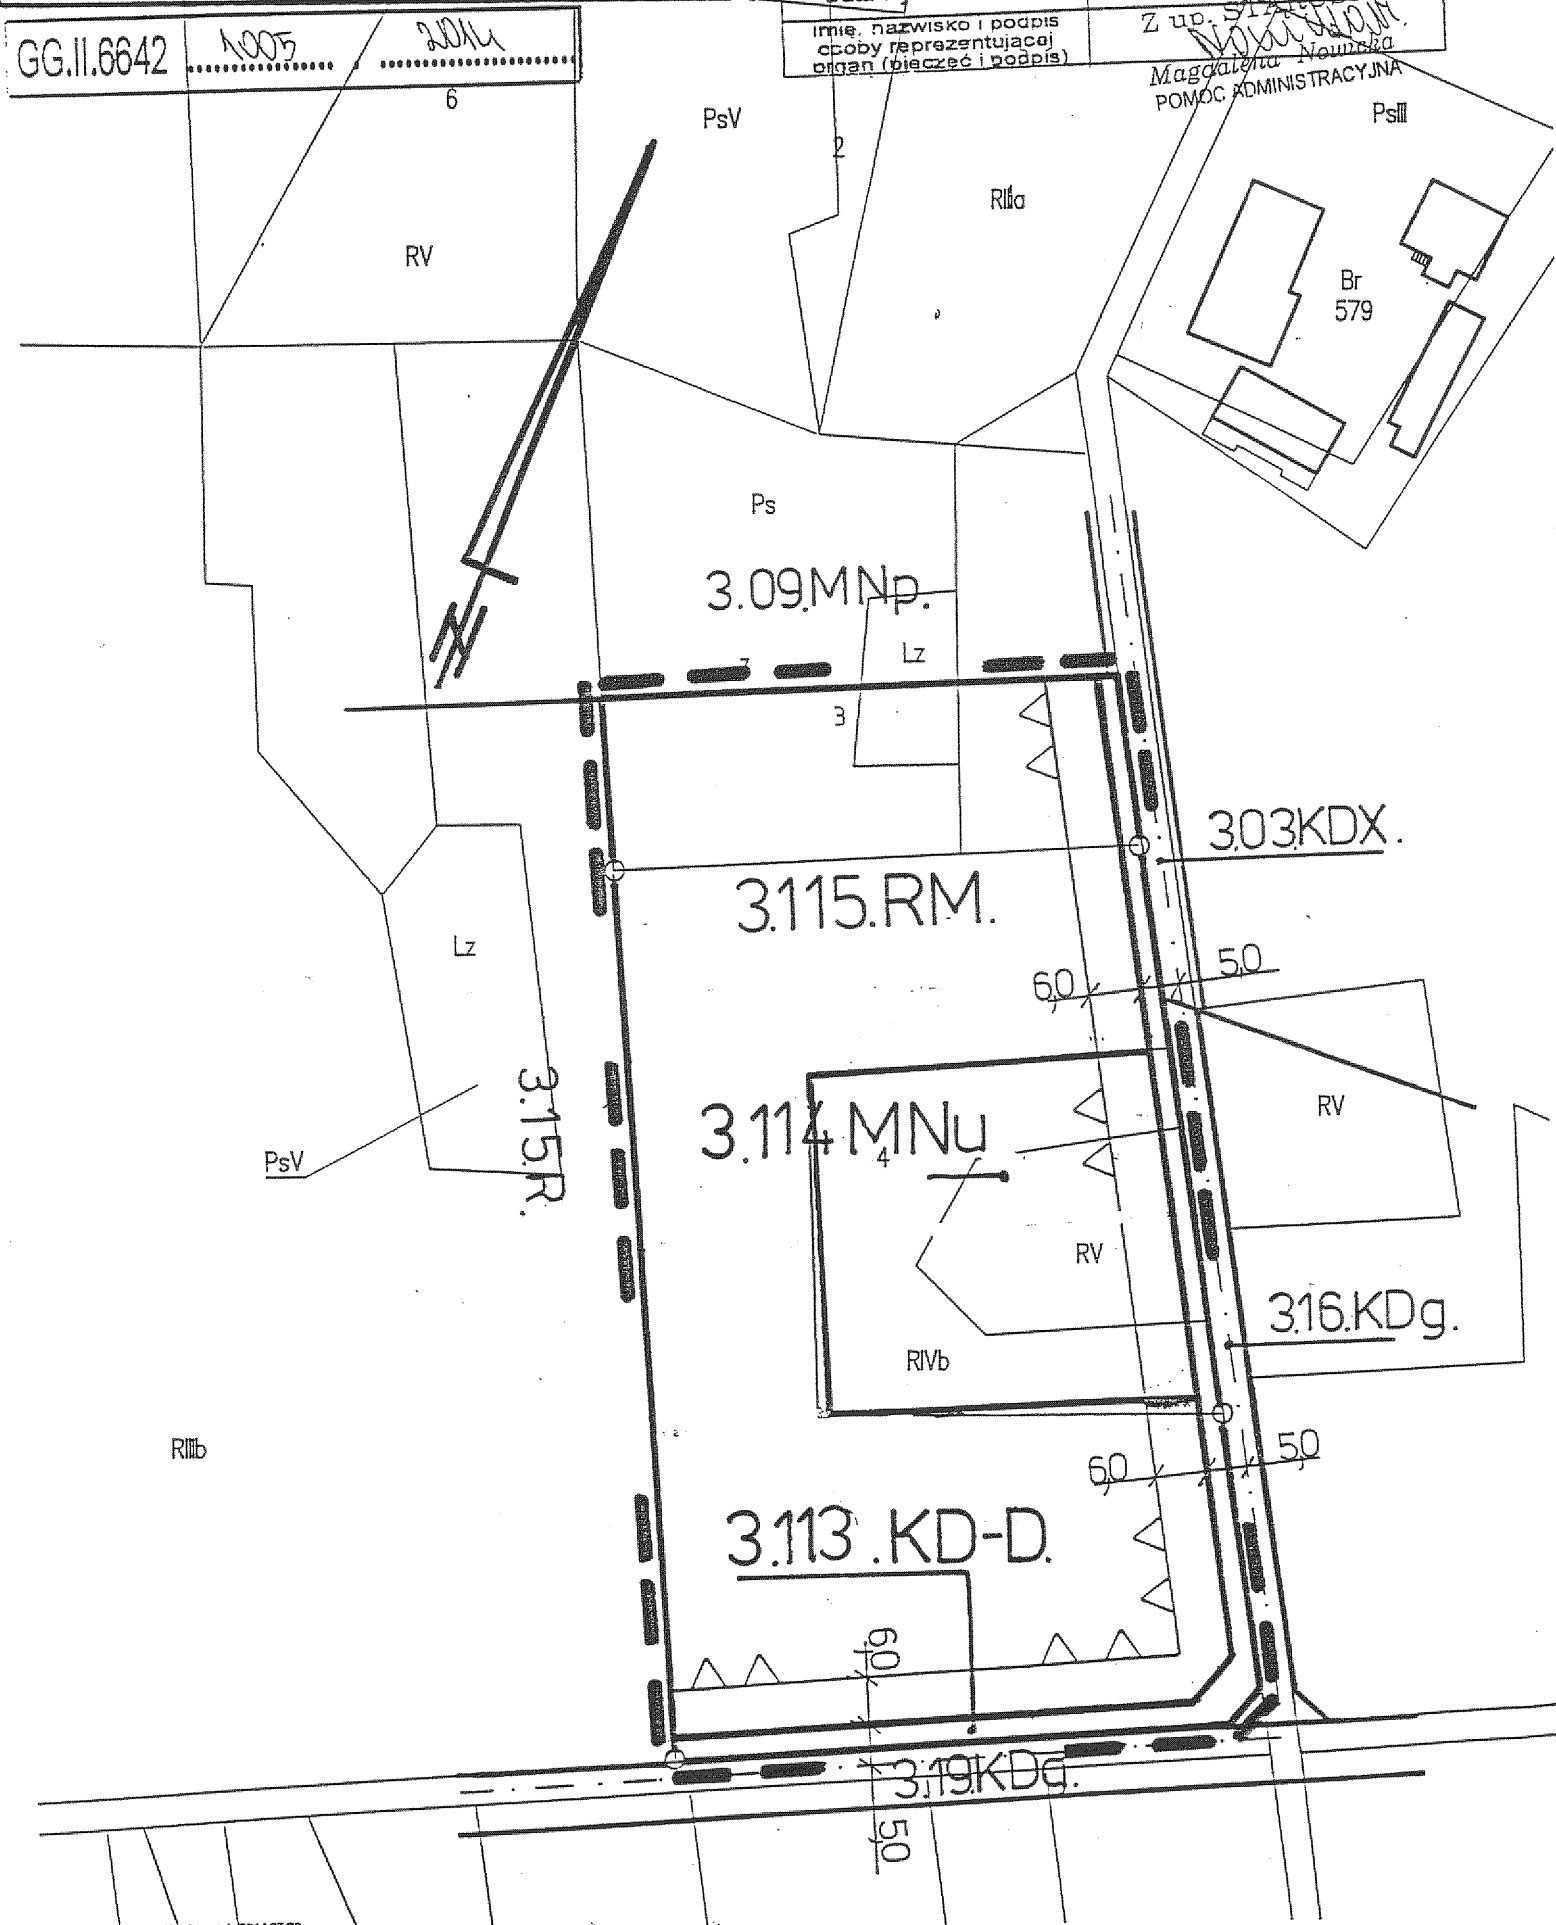

Sporządził: Magdalena Nowicka dnia 2014.07.28.

Skala liniowa
0 10 20 30 40 50 60 70 80 90 100

MIEJSCOWY PLAN ZAGOSPODAROWANIA PRZESTRZENNEGO
GMINY RAWA MAZOWIECKA
FRAGMENT OBSZARU WSI BOGUSZYCE
Rysunek Nr 6 Skala 1:1000
Załącznik Nr 7 do Uchwały Nr XXIII/138/16
Rady Gminy Rawa Mazowiecka z dnia 27 października 2016r.

LEGENDA

3.108.MNu	Oznaczenie terenów symbolem cyfrowym i symbolem przeznaczenia terenu.
---	Linia rozgraniczająca tereny o różnym przeznaczeniu lub różnych zasadach zagospodarowania, która jest granicą obszaru objętego planem miejscowym.
---	Linie rozgraniczające tereny o różnym przeznaczeniu lub różnych zasadach zagospodarowania.
○	Punkty identyfikacyjne przebiegu linii rozgraniczających tereny o różnym przeznaczeniu lub różnych zasadach zagospodarowania.
---	Linie podziału wewnętrznego terenów - zasada podziału na działki budowlane.
△	Linia zabudowy - nieprzekraczalna.
6.0	Zwymiarowanie linii zabudowy oraz linii rozgraniczających tereny o różnym przeznaczeniu lub różnych zasadach zagospodarowania w metrach.
---	Linie osiowe jezdni ulic.

OBJAŚNIENIA OZNACZEŃ DOTYCZĄCYCH PRZEZNACZENIA TERENU W OBSZARZE PLANU MIEJSCOWEGO

Oznaczenie	Przeznaczenie terenu
KD-D	Tereny dróg publicznych - droga (ulica) dojazdowa.
MNu	Tereny zabudowy mieszkaniowej jednorodzinnej z usługami.
RM	Tereny zabudowy zagrodowej


OBJAŚNIENIA OZNACZEŃ DOTYCZĄCYCH PRZEZNACZENIA TERENU W OTOCZENIU OBSZARU PLANU MIEJSCOWEGO

Oznaczenie	Przeznaczenie terenu
MNp	Zabudowa mieszkaniowo-usługowa jednorodzinna.
R	Rołnictwo.
KDg	Dojazd gospodarczy.
KDX	Ulica pieszo-jezdna (dojazd).

OBJAŚNIENIA OZNACZEŃ NA WYRYSIE Z RYSUNKU STUDIUM

symbol	Kierunki rozwoju
B2	Obszary zabudowy o dominującej formie zabudowy zagrodowej z zabudową mieszkaniową jednorodziną, produkcyjną, obsługi komunikacji samochodowej i zaplecza techniczne motoryzacji.


WYRYS
Z RYSUNKU STUDIUM UWARUNKOWAŃ I KIERUNKÓW
ZAGOSPODAROWANIA PRZESTRZENNEGO GMINY RAWA MAZOWIECKA
Skala 1:10 000

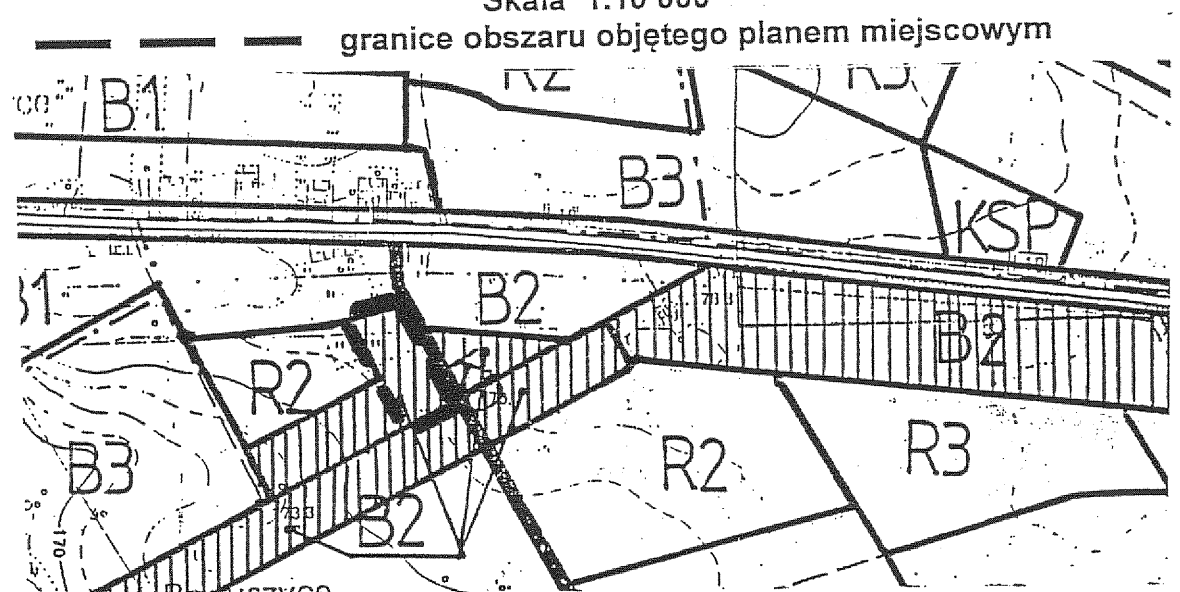


WYCINEK Z MAPY ZASADNICZEJ
w SKALI 1:1000 Nr ark. mapy.....
woj. łódzkie powiat rawski
gmina / miasto..... Rawa Mazowiecka
obręb..... Boguszyce

GG.II.6642 1005 2014

Poświadcza się zgodność niniejszej kopii materiału państwowego zasobu geodezyjnego i kartograficznego	
Organ prowadzący państwowy zasób geodezyjny i kartograficzny	STAROSTA RAWSKI
Identyfikator ewidencyjny materiału zasobu	P.1013. - -
Data wydania kopii	23.04.2014
Imię, nazwisko i podpis osoby reprezentującej organ (pieczęć i podpis)	Z up. STAROSTY Magdalena Nowicka POMOC ADMINISTRACYJNA

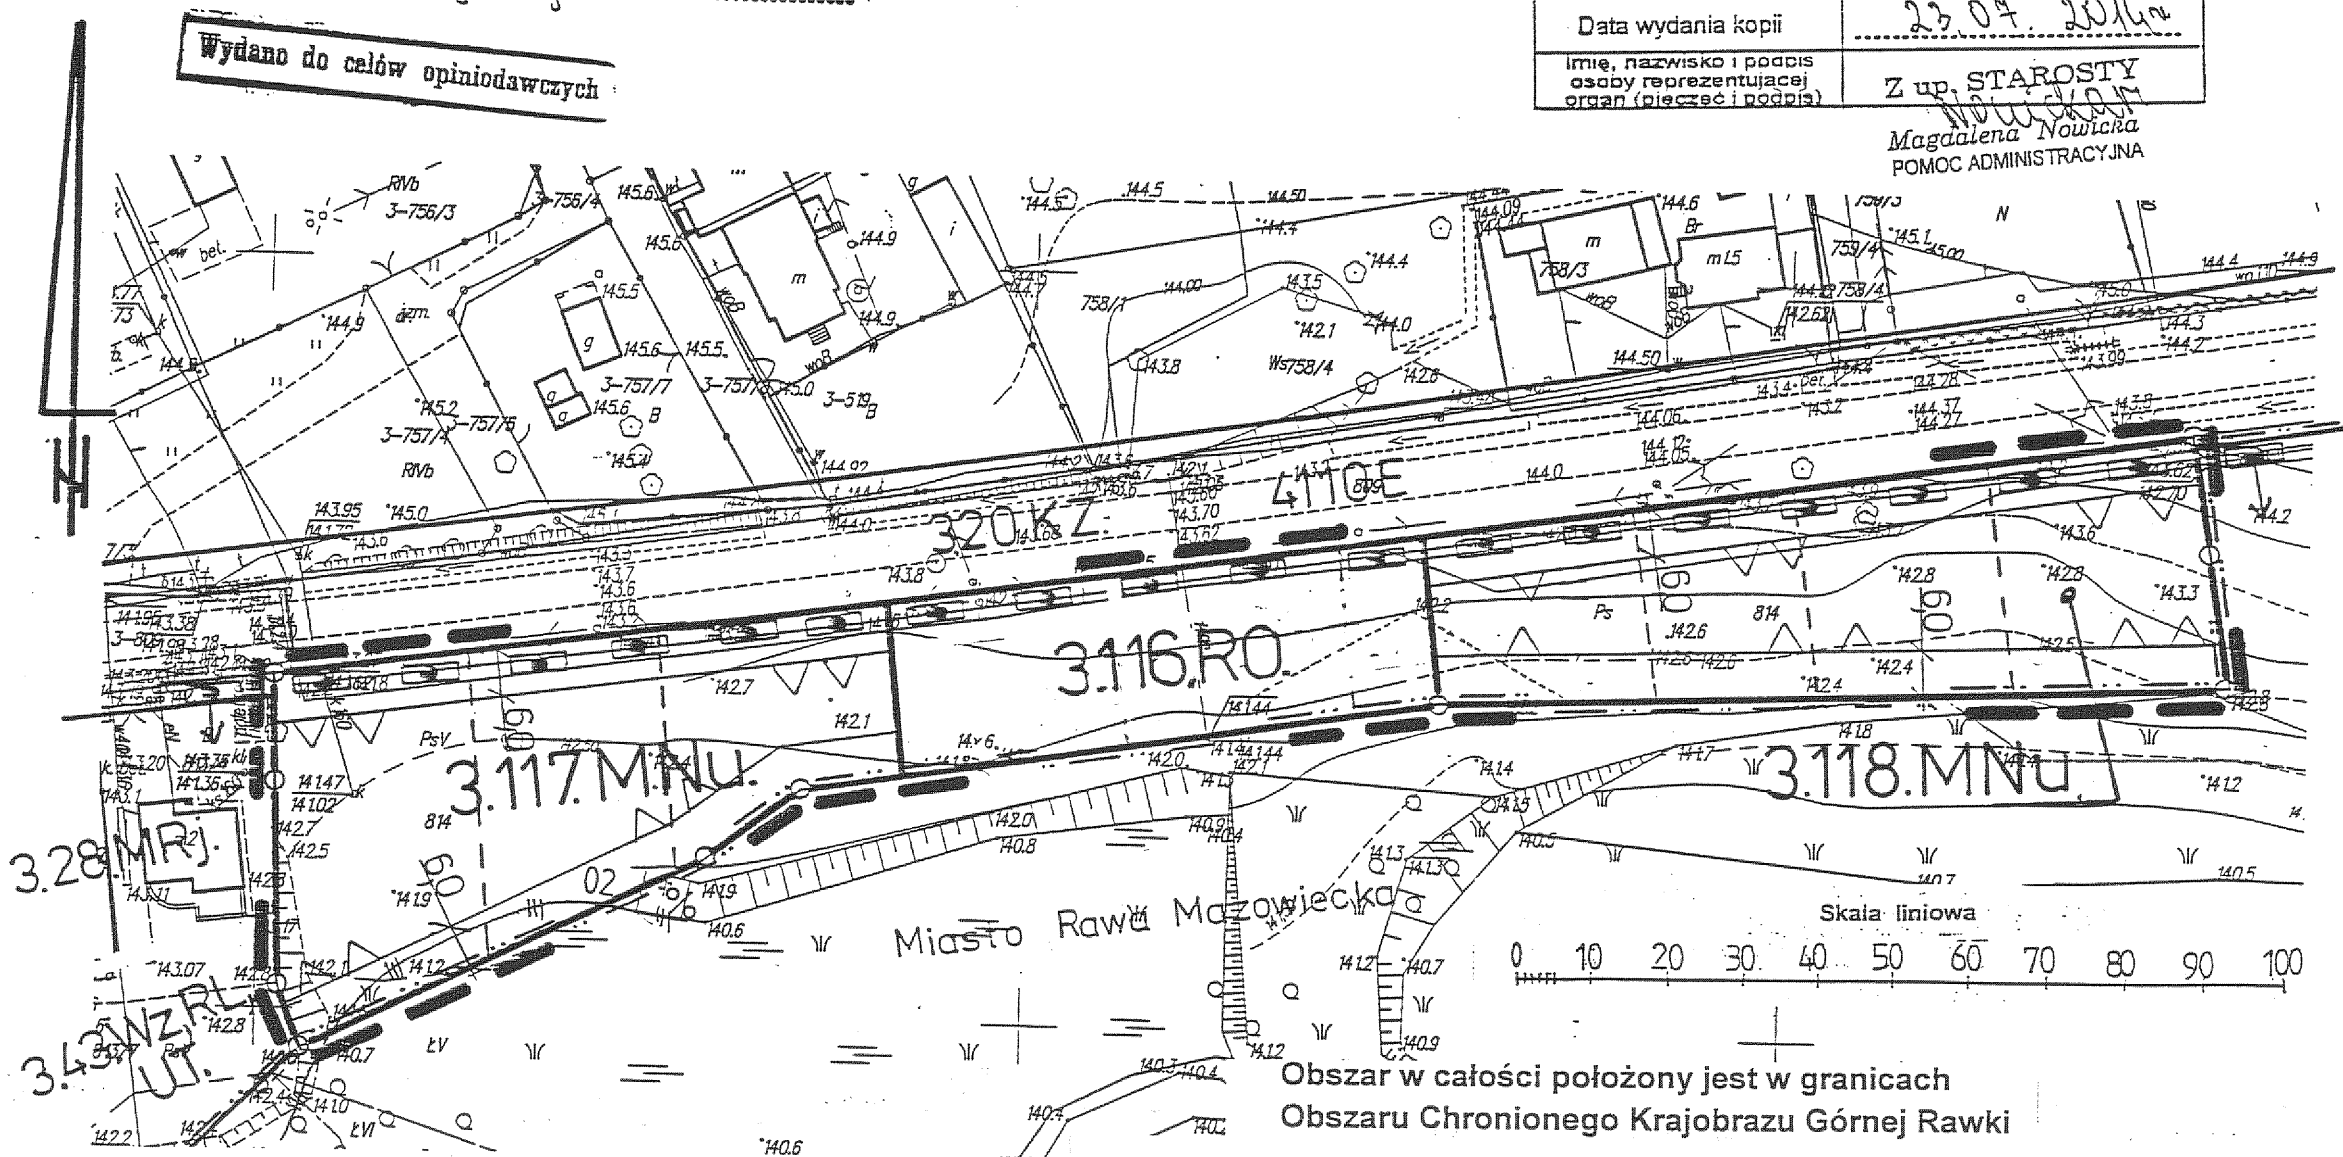

WYRYS
Z RYSUNKU STUDIUM UWARUNKOWAŃ I KIERUNKÓW
ZAGOSPODAROWANIA PRZESTRZENNEGO GMINY RAWA MAZOWIECKA
Skala 1:10 000
----- granice obszaru objętego planem miejscowym

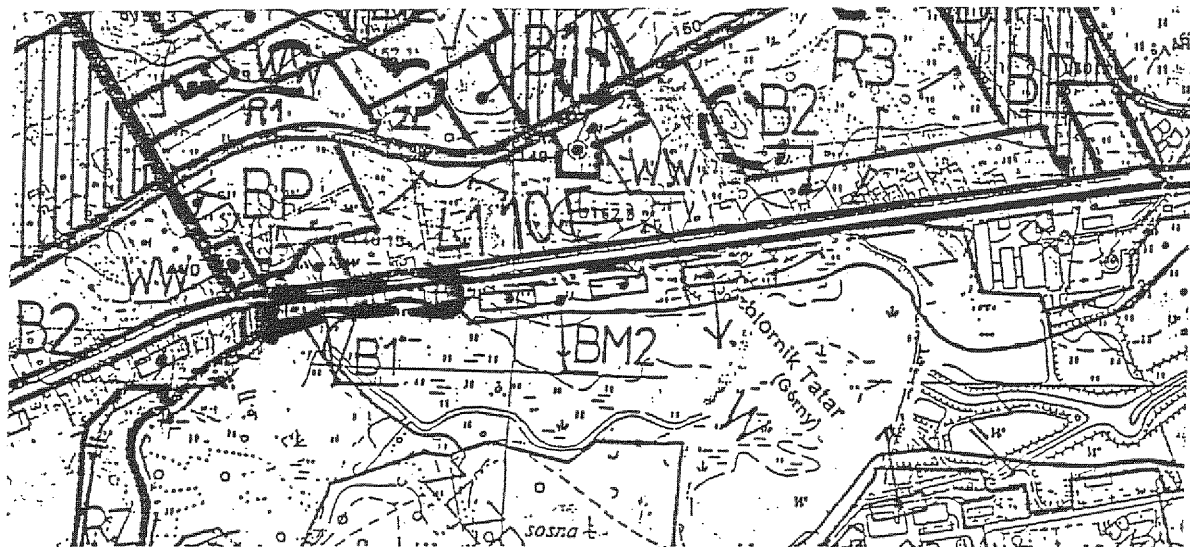

OBJAŚNIENIA OZNACZEŃ DOTYCZĄCYCH PRZEZNACZENIA TERENU W
OTOCZENIU OBSZARU PLANU MIEJSCOWEGO

Oznaczenie	Przeznaczenie terenu
MRj	Zabudowa zagrodowa z mieszkaniowo-usługowa.
KZ	Ulica (droga) zbiorcza.
RL	Leśnictwo.
Wz	Wody w sztucznych zbiornikach wodnych.
UT	Turystyka i rekreacja.

OBJAŚNIENIA OZNACZEŃ NA WYRYSIE Z RYSUNKU STUDIUM

symbol	Kierunki rozwoju
B1	Obszary zabudowy o dominującej formie zabudowy mieszkaniowej jednorodzinnej lub wielorodzinnej oraz usługowej z dopuszczeniem zabudowy produkcyjnej, obsługi komunikacji samochodowej i zaplecza techniczne motoryzacji.

MIEJSCOWY PLAN ZAGOSPODAROWANIA PRZESTRZENNEGO
GMINY RAWA MAZOWIECKA
FRAGMENT OBSZARU WSI BOGUSZYCE
Rysunek Nr 7 Skala 1:1000

Załącznik Nr 8 do Uchwały Nr XXIII/138/16
Rady Gminy Rawa Mazowiecka z dnia 27 października 2016r.

LEGENDA

-----	Granice gmin.
3.109.MNu	Oznaczenie terenów symbolem cyfrowym i symbolem przeznaczenia terenu.
-----	Linia rozgraniczająca tereny o różnym przeznaczeniu lub różnych zasadach zagospodarowania, która jest granicą obszaru objętego planem miejscowym.
-----	Linie rozgraniczające tereny o różnym przeznaczeniu lub różnych zasadach zagospodarowania.
○	Punkty identyfikacyjne przebiegu linii rozgraniczających tereny o różnym przeznaczeniu lub różnych zasadach zagospodarowania.
-----	Linie podziału wewnętrznego terenów - zasada podziału na działki budowlane.
△ △	Linia zabudowy - nieprzekraczalna.
* 6.0 *	Zwymiarowanie linii zabudowy w metrach.
	Granice obszarów zagrożenia powodziowego (Q 02%)
□ □ □ □	Granica projektowanego Obszaru Chronionego Krajobrazu Górnej Rawki i Środkowej Rawki.
4110E	Oznaczenie drogi powiatowej.
RO	Tereny ogrodów.
MNu	Tereny zabudowy mieszkaniowej jednorodzinnej z usługami.

MIEJSCOWY PLAN ZAGOSPODAROWANIA PRZESTRZENNEGO GMINY RAWA MAZOWIECKA

FRAGMENTY OBSZARÓW WSI GŁUCHÓWEK I BYSZEWICE

Rysunek Nr 9

Skala 1:2000

Załącznik Nr 10 do Uchwały Nr XXIII/138/16 Rady Gminy Rawa Mazowiecka z dnia 27 października 2016r.

LEGENDA

4.43.MNu	Oznaczenie terenów symbolem cyfrowym i symbolem przeznaczenia terenu.
---	Linia rozgraniczająca tereny o różnym przeznaczeniu lub różnych zasadach zagospodarowania, która jest granicą obszaru objętego planem miejscowym.
—○—	Linie rozgraniczające tereny o różnym przeznaczeniu lub różnych zasadach zagospodarowania z punktami identyfikacyjne przebiegu linii.
----	Linie podziału wewnętrznych terenów - zasada podziału na działki budowlane.
△△	Linia zabudowy - nieprzekraczalna.
■—■	Nieprzekraczalna linia realizacji ogrodzeń.
✕ 6.0 ✕	Zwymiarowanie linii zabudowy oraz linii rozgraniczających tereny o różnym przeznaczeniu lub różnych zasadach zagospodarowania w metrach.
----	Linie osiowe jezdni ulic.
4116E	Oznaczenie drogi powiatowej.

OBJAŚNIENIA OZNACZEŃ DOTYCZĄCYCH PRZEZNACZENIA TERENU W OBSZARZE PLANU MIEJSCOWEGO

Oznaczenie	Przeznaczenie terenu
KD-L	Tereny dróg publicznych - droga (ulica) lokalna.
MNu	Tereny zabudowy mieszkaniowej jednorodzinnej z usługami.
RO	Tereny ogrodów.
RM	Tereny zabudowy zagrodowej.

OBJAŚNIENIA OZNACZEŃ DOTYCZĄCYCH PRZEZNACZENIA TERENU W OTOCZENIU OBSZARU PLANU MIEJSCOWEGO

Oznaczenie	Przeznaczenie terenu
MRj	Zabudowa zagrodowa z mieszkaniowo-usługową.
MNu	Tereny zabudowy mieszkaniowej jednorodzinnej z usługami.
KL	Ulica (droga) lokalna.
R	Rolnictwo.

OBJAŚNIENIA OZNACZEŃ NA WYRYSIE Z RYSUNKU STUDIUM


symbol	Kierunki rozwoju
B1	Obszary zabudowy o dominującej formie zabudowy mieszkaniowej jednorodzinnej lub wielorodzinnej oraz usługowej z dopuszczeniem zabudowy produkcyjnej, obsługi komunikacji samochodowej i zaplecza techniczne motoryzacji.
B2	Obszary zabudowy o dominującej formie zabudowy zagrodowej z zabudową mieszkaniową jednorodziną, produkcyjną, obsługi komunikacji samochodowej i zaplecza techniczne motoryzacji.

WYRYS

Z RYSUNKU STUDIUM UWARUNKOWAŃ I KIERUNKÓW ZAGOSPODAROWANIA PRZESTRZENNEGO GMINY RAWA MAZOWIECKA

Skala 1:10 000

--- granice obszaru objętego planem miejscowym

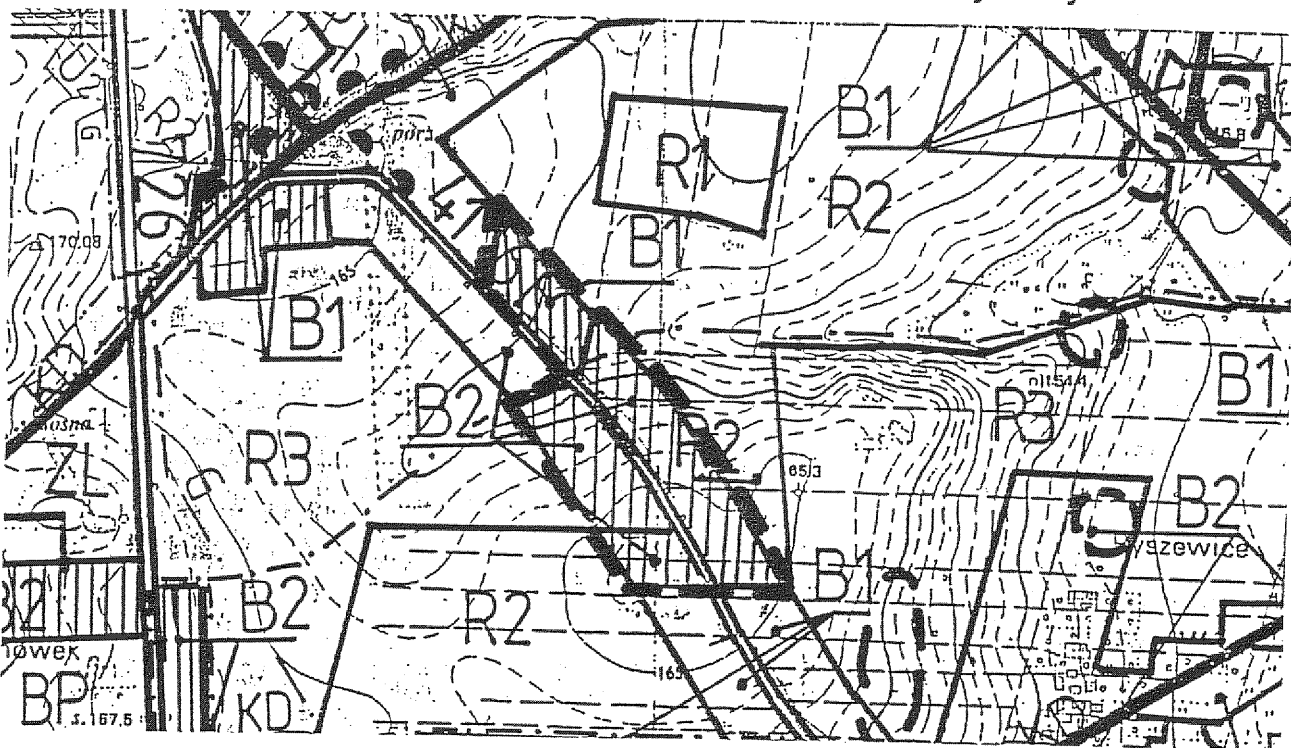

Powiadza się zgodność niniejszej kopii materiału państwowego zasobu geodezyjnego i kartograficznego

Organ prowadzący państwowy zasob geodezyjny i kartograficzny	STAROSTA RAWSKI
Identyfikator ewidencyjny materiału zasobu	P.1513
Data wydania kopii	30.07.2014
Imię, nazwisko i podpis osoby reprezentującej organ (urzędnik, podpis)	Z. STARSKI
Magdalena Nowicka	POMOC ADMINISTRACYJNA

FRAGMENT MAPY EWIDENCYJNEJ

SKALA 1 : 2000

woj. łódzkie powiat rawski

gmina Rawka obręb Urzysław

GG.11.6642 1005 2014

MIEJSCOWY PLAN ZAGOSPODAROWANIA PRZESTRZENNEGO
GMINY RAWA MAZOWIECKA
FRAGMENT OBSZARU WSI CHRUSTY
Rysunek Nr 10 Skala 1:2000
Załącznik Nr 11 do Uchwały Nr XXIII/138/16
Rady Gminy Rawa Mazowiecka z dnia 27 października 2016r.

LEGENDA	
5.85.MNu	Granice gmin.
	Oznaczenie terenów symbolem cyfrowym i symbolem przeznaczenia terenu.
	Linia rozgraniczająca tereny o różnym przeznaczeniu lub różnych zasadach zagospodarowania, która jest granicą obszaru objętego planem miejscowym.
	Linie rozgraniczające tereny o różnym przeznaczeniu lub różnych zasadach zagospodarowania.
	Punkty identyfikacyjne przebiegu linii rozgraniczających tereny o różnym przeznaczeniu lub różnych zasadach zagospodarowania.
	Linie podziału wewnętrznego terenów - zasada podziału na działki budowlane.
	Linia zabudowy - nieprzekraczalna.
	Punkty identyfikacyjne przebiegu linii zabudowy.
6.0	Zwymiarowanie linii zabudowy oraz linii rozgraniczających tereny o różnym przeznaczeniu lub różnych zasadach zagospodarowania w metrach.
	Granica projektowanego Obszaru Chronionego Krajobrazu Górnej Rawki i Środkowej Rawki.
	Granica obszaru występowania stanowiska archeologicznego.
	Granica strefy ochrony archeologicznej.

OBJAŚNIENIA OZNACZEŃ DOTYCZĄCYCH PRZEZNACZENIA TERENU W OBSZARZE PLANU MIEJSCOWEGO

Oznaczenie	Przeznaczenie terenu
KD-L	Tereny dróg publicznych - droga (ulica) lokalna.
KD-D	Tereny dróg publicznych - droga (ulica) dojazdowa.
MNu	Tereny zabudowy mieszkaniowej jednorodzinnej z usługami.
RMu	Tereny zabudowy zagrodowej z mieszkaniowo-usługową.
RM	Tereny zabudowy zagrodowej w gospodarstwach rolnych, hodowlanych, ogrodniczych i leśnych.
U	Tereny zabudowy usługowej.
ZL	Lasy.
R	Tereny rolnicze.

OBJAŚNIENIA OZNACZEŃ DOTYCZĄCYCH PRZEZNACZENIA TERENU W OTOCZENIU OBSZARU PLANU MIEJSCOWEGO


Oznaczenie	Przeznaczenie terenu
R	Rolnictwo.
RL	Leśnictwo.
W	Wody powierzchniowe.
RM	Tereny zabudowy zagrodowej w gospodarstwach rolnych, hodowlanych, ogrodniczych i leśnych.
MRJ	Zabudowa zagrodowa z mieszkaniowo-usługową.
MNp	Zabudowa mieszkaniowo-usługowa jednorodzinna.
KL	Ulica (droga) lokalna.
KD	Ulica (droga) dojazdowa.
KDX	Ulica pieszo-jezdna (dojazd).
KDg	Dojazd gospodarczy.
ZR	Zielen rekreacyjna.

OBJAŚNIENIA OZNACZEŃ NA WYRYSIE Z RYSUNKU STUDIUM

symbol	Kierunki rozwoju
B1	Obszary zabudowy o dominującej formie zabudowy mieszkaniowej jednorodzinnej lub wielorodzinnej oraz usługowej z dopuszczeniem zabudowy produkcyjnej, obsługi komunikacji samochodowej i zaplecza techniczne motoryzacji.
B2	Obszary zabudowy o dominującej formie zabudowy zagrodowej z zabudową mieszkaniową jednorodziną, produkcyjną, obsługi komunikacji samochodowej i zaplecza techniczne motoryzacji.
ZL	Obszary leśnej przestrzeni produkcyjnej.

WYRYS
Z RYSUNKU STUDIUM UWARUNKOWAŃ I KIERUNKÓW
ZAGOSPODAROWANIA PRZESTRZENNEGO GMINY RAWA MAZOWIECKA
Skala 1:10 000

--- granice obszaru objętego planem miejscowym

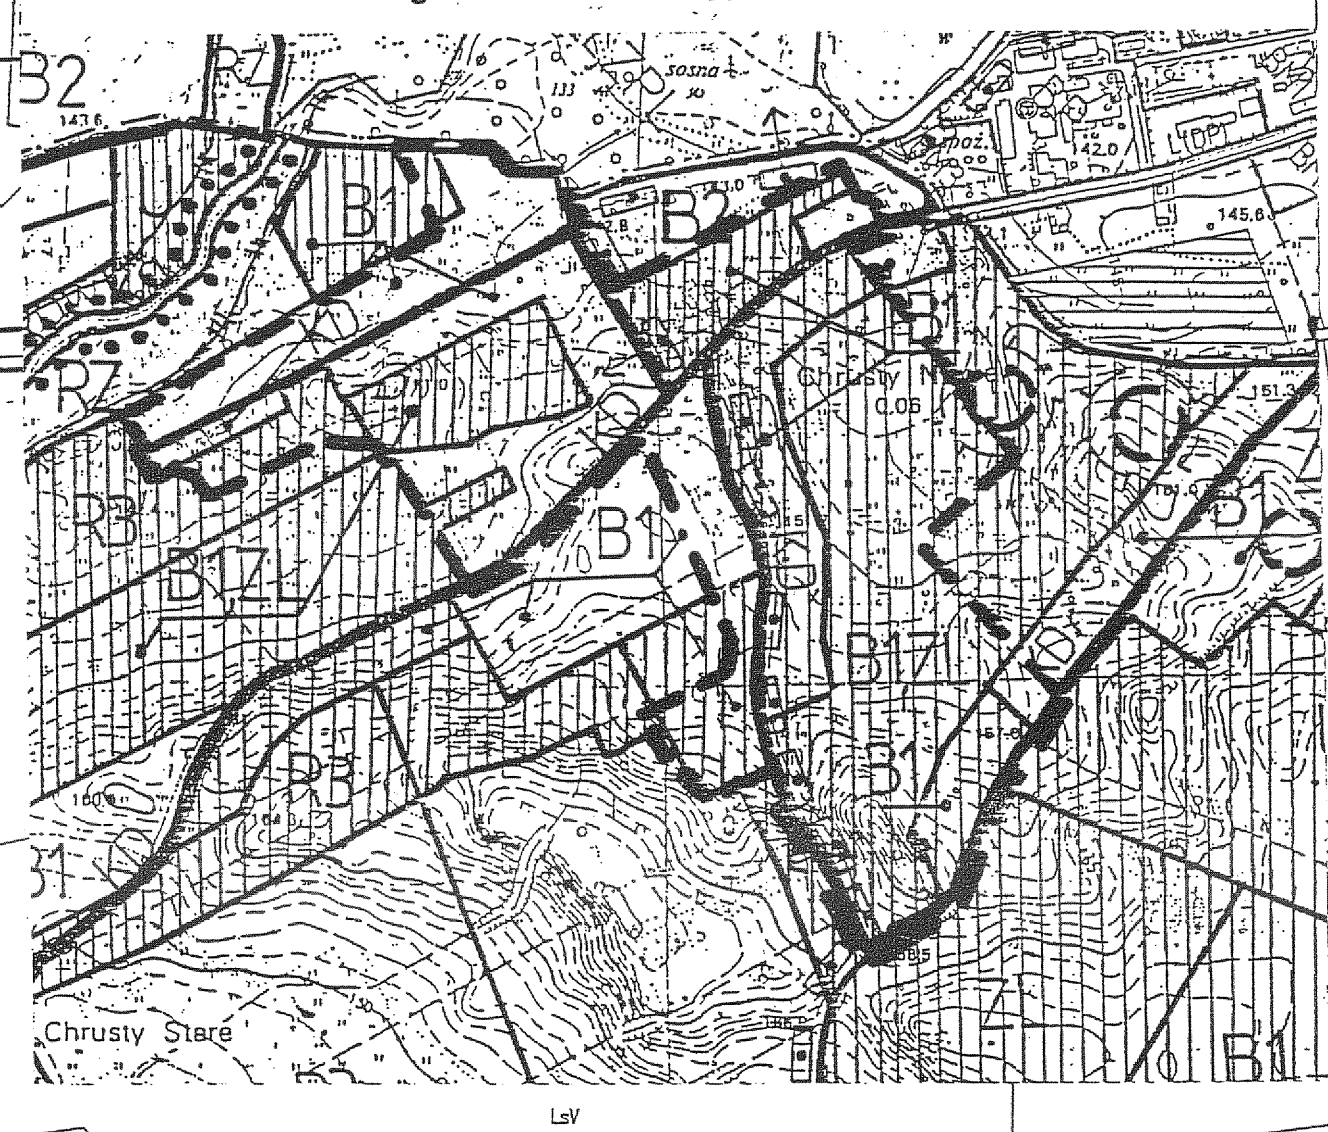

Obszar w całości położony jest w granicach
Obszaru Chronionego Krajobrazu Górnej Rawki


MIEJSCOWY PLAN ZAGOSPODAROWANIA PRZESTRZENNEGO
GMINY RAWA MAZOWIECKA
FRAGMENT OBSZARU WSI DZIURDZIOŁY
Rysunek Nr 11 Skala 1:2000
Załącznik Nr 12 do Uchwały Nr XXIII/138/16
Rady Gminy Rawa Mazowiecka z dnia 27 października 2016r.

Skala liniowa 0 20 100 m



Gmina Żelechlinek

WYRYS
Z RYSUNKU STUDIUM UWARUNKOWAŃ I KIERUNKÓW
ZAGOSPODAROWANIA PRZESTRZENNEGO GMINY RAWA MAZOWIECKA
Skala 1:10 000
granicę obszaru objętego planem miejscowym

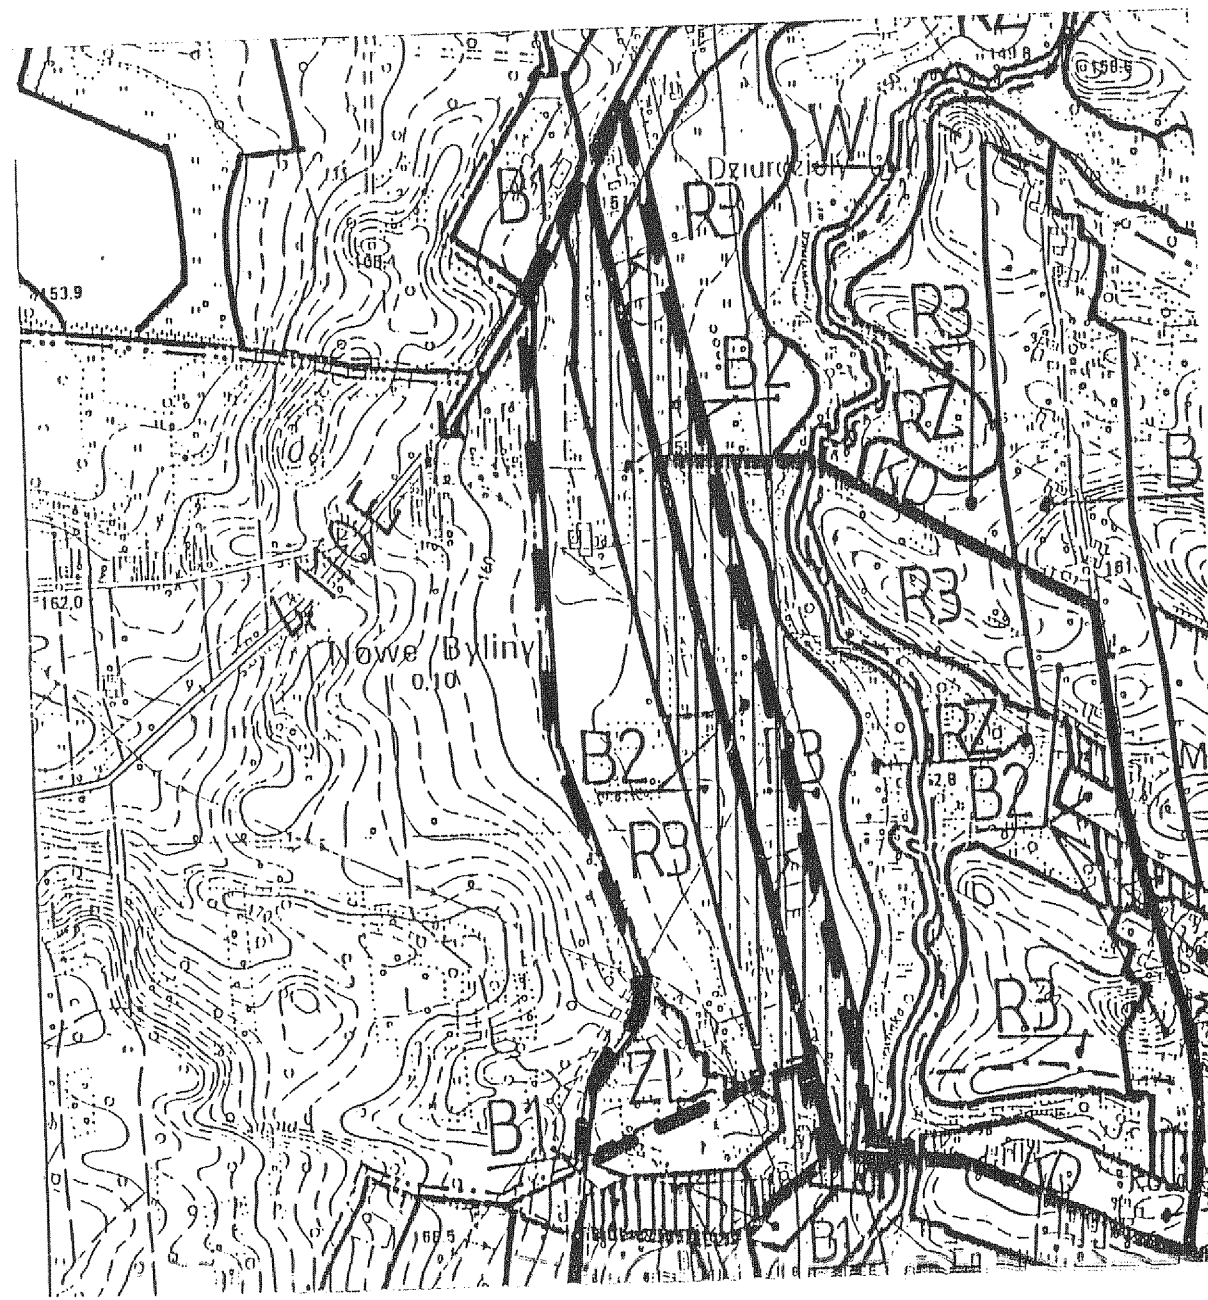

Obszar w całości położony jest w granicach
Obszaru Chronionego Krajobrazu Górnej Rawki

LEGENDA	
---	Granice gmin.
---	Granice wsi.
6.27.MNu	Oznaczenie terenów symbolem cyfrowym i symbolem przeznaczenia terenu.
---	Linia rozgraniczająca tereny o różnym przeznaczeniu lub różnych zasadach zagospodarowania, która jest granicą obszaru objętego planem miejscowym.
---	Linie rozgraniczające tereny o różnym przeznaczeniu lub różnych zasadach zagospodarowania.
---	Punkty identyfikacyjne przebiegu linii rozgraniczających tereny o różnym przeznaczeniu lub różnych zasadach zagospodarowania.
---	Linie podziału wewnętrznego terenów - zasada podziału na działki budowlane.
---	Linia zabudowy - nieprzekraczalna.
6.0	Zwymiarowanie linii zabudowy oraz linii rozgraniczających tereny o różnym przeznaczeniu lub różnych zasadach zagospodarowania w metrach.
---	Linie osiowe jezdni ulic.
4110E	Oznaczenie drogi powiatowej.

Cały obszar położony jest w granicach Obszaru Chronionego Krajobrazu.

OBJAŚNIENIA OZNACZEŃ DOTYCZĄCYCH PRZEZNACZENIA TERENU W
OBSZARZE PLANU MIEJSCOWEGO

Oznaczenie	Przeznaczenie terenu
KD-D	Tereny dróg publicznych - droga (ulica) dojazdowa.
MNu	Tereny zabudowy mieszkaniowej jednorodzinnej z usługami.
RMu	Tereny zabudowy zagrodowej z mieszkaniowo-usługową.
RM	Tereny zabudowy zagrodowej w gospodarstwach rolnych, hodowlanych, ogrodniczych i leśnych.
R	Tereny rolnicze.
ZL	Lasy.

OBJAŚNIENIA OZNACZEŃ DOTYCZĄCYCH PRZEZNACZENIA TERENU W
OTOCZENIU OBSZARU PLANU MIEJSCOWEGO

Oznaczenie	Przeznaczenie terenu
R	Rolnictwo.
RL	Leśnictwo.
W	Wody powierzchniowe.
Wr	Wody płynące w rzekach.
KZ	Ulica (droga) zbiorcza.
MRj	Zabudowa zagrodowa z mieszkaniowo-usługową.

OBJAŚNIENIA OZNACZEŃ NA WYRYSIE Z RYSUNKU STUDIUM

symbol	Kierunki rozwoju
B2	Obszary zabudowy o dominującej formie zabudowy zagrodowej z zabudową mieszkaniową jednorodziną, produkcyjną, obsługi komunikacji samochodowej i zaplecza techniczne motoryzacji.
R3	Obszary rolniczej przestrzeni produkcyjnej z zabudową związaną z użytkowaniem rolniczym gruntów oraz dopuszczeniem zalesień.
ZL	Obszary leśnej przestrzeni produkcyjnej.

FRAGMENT MAPY EWIDENCYJNEJ

SKALA 1 : 2000

woj. Łódzkie

powiat rawski

gmina Rawa Mazowiecka

obręb 0101/01

GG.II.6642 1005 2014

Poświadczam się zgodność niniejszej kopii materiału państwowego zasobu geodezyjnego i kartograficznego

Organ prowadzący państwowy zasób geodezyjny i kartograficzny: STAROSTA RAWSKI

Identyfikator ewidencyjny materiału zasobu: P.1013

Data wydania kopii: 29.04.2014

Imię, nazwisko i podpis osoby reprezentującej organ (pieczęć i podpis): Magdalena Wójcikiewicz

POMOC ADMINISTRACYJNA

OBJAŚNIENIA OZNACZEŃ DOTYCZĄCYCH PRZEZNACZENIA TERENU W OTOCZENIU OBSZARU PLANU MIEJSCOWEGO

Oznaczenie	Przeznaczenie terenu
R	Rolnictwo.
RL	Leśnictwo.
MR	Zabudowa zagrodowa.
KZ	Ulica (droga) zbiorcza.
KL	Ulica (droga) lokalna.
KD	Ulica (droga) dojazdowa.
MRj	Zabudowa zagrodowa z mieszkaniowo-usługową.

LEGENDA

7.26.MNu	Granice wsi.
---	Oznaczenie terenów symbolem cyfrowym i symbolem przeznaczenia terenu.
---	Linia rozgraniczająca tereny o różnym przeznaczeniu lub różnych zasadach zagospodarowania, która jest granicą obszaru objętego planem miejscowym.
---	Linie rozgraniczające tereny o różnym przeznaczeniu lub różnych zasadach zagospodarowania.
○	Punkty identyfikacyjne przebiegu linii rozgraniczających tereny o różnym przeznaczeniu lub różnych zasadach zagospodarowania.
---	Linie podziału wewnętrznego terenów - zasada podziału na działki budowlane.
△	Linia zabudowy - nieprzekraczalna.
△	Punkty identyfikacyjne przebiegu linii zabudowy.
6.0	Zwymiarowanie linii zabudowy oraz linii rozgraniczających tereny o różnym przeznaczeniu lub różnych zasadach zagospodarowania w metrach.
---	Linie osiowe jezdni ulic.
4110E	Oznaczenie drogi powiatowej.

Cały obszar położony jest w granicach Obszaru Chronionego Krajobrazu.

OBJAŚNIENIA OZNACZEŃ DOTYCZĄCYCH PRZEZNACZENIA TERENU W OBSZARZE PLANU MIEJSCOWEGO

Oznaczenie	Przeznaczenie terenu
KD-Z	Tereny dróg publicznych - droga (ulica) zbiorcza.
KD-L	Tereny dróg publicznych - droga (ulica) lokalna.
MNu	Tereny zabudowy mieszkaniowej jednorodzinnej z usługami.
RMu	Tereny zabudowy zagrodowej z mieszkaniowo-usługową.
RO	Tereny ogrodów.
R	Tereny rolnicze.
KSp	Tereny komunikacji - parking ogólnodostępny.
ZC	Cmentarze.
ZL	Lasy



OBJAŚNIENIA OZNACZEŃ NA WYRYSIE Z RYSUNKU STUDIUM

symbol	Kierunki rozwoju
B2	Obszary zabudowy o dominującej formie zabudowy zagrodowej z zabudową mieszkaniową jednorodziną, produkcyjną, obsługi komunikacji samochodowej i zaplecza techniczne motoryzacji.
R3	Obszary rolniczej przestrzeni produkcyjnej z zabudową związaną z użytkowaniem rolniczym gruntów oraz dopuszczeniem zalesień.
ZC	Obszary zieleni cmentarnej.

WYRYS Z RYSUNKU STUDIUM UWARUNKOWAŃ I KIERUNKÓW ZAGOSPODAROWANIA PRZESTRZENNEGO GMINY RAWA MAZOWIECKA

Skala 1:10 000

granice obszaru objętego planem miejscowym

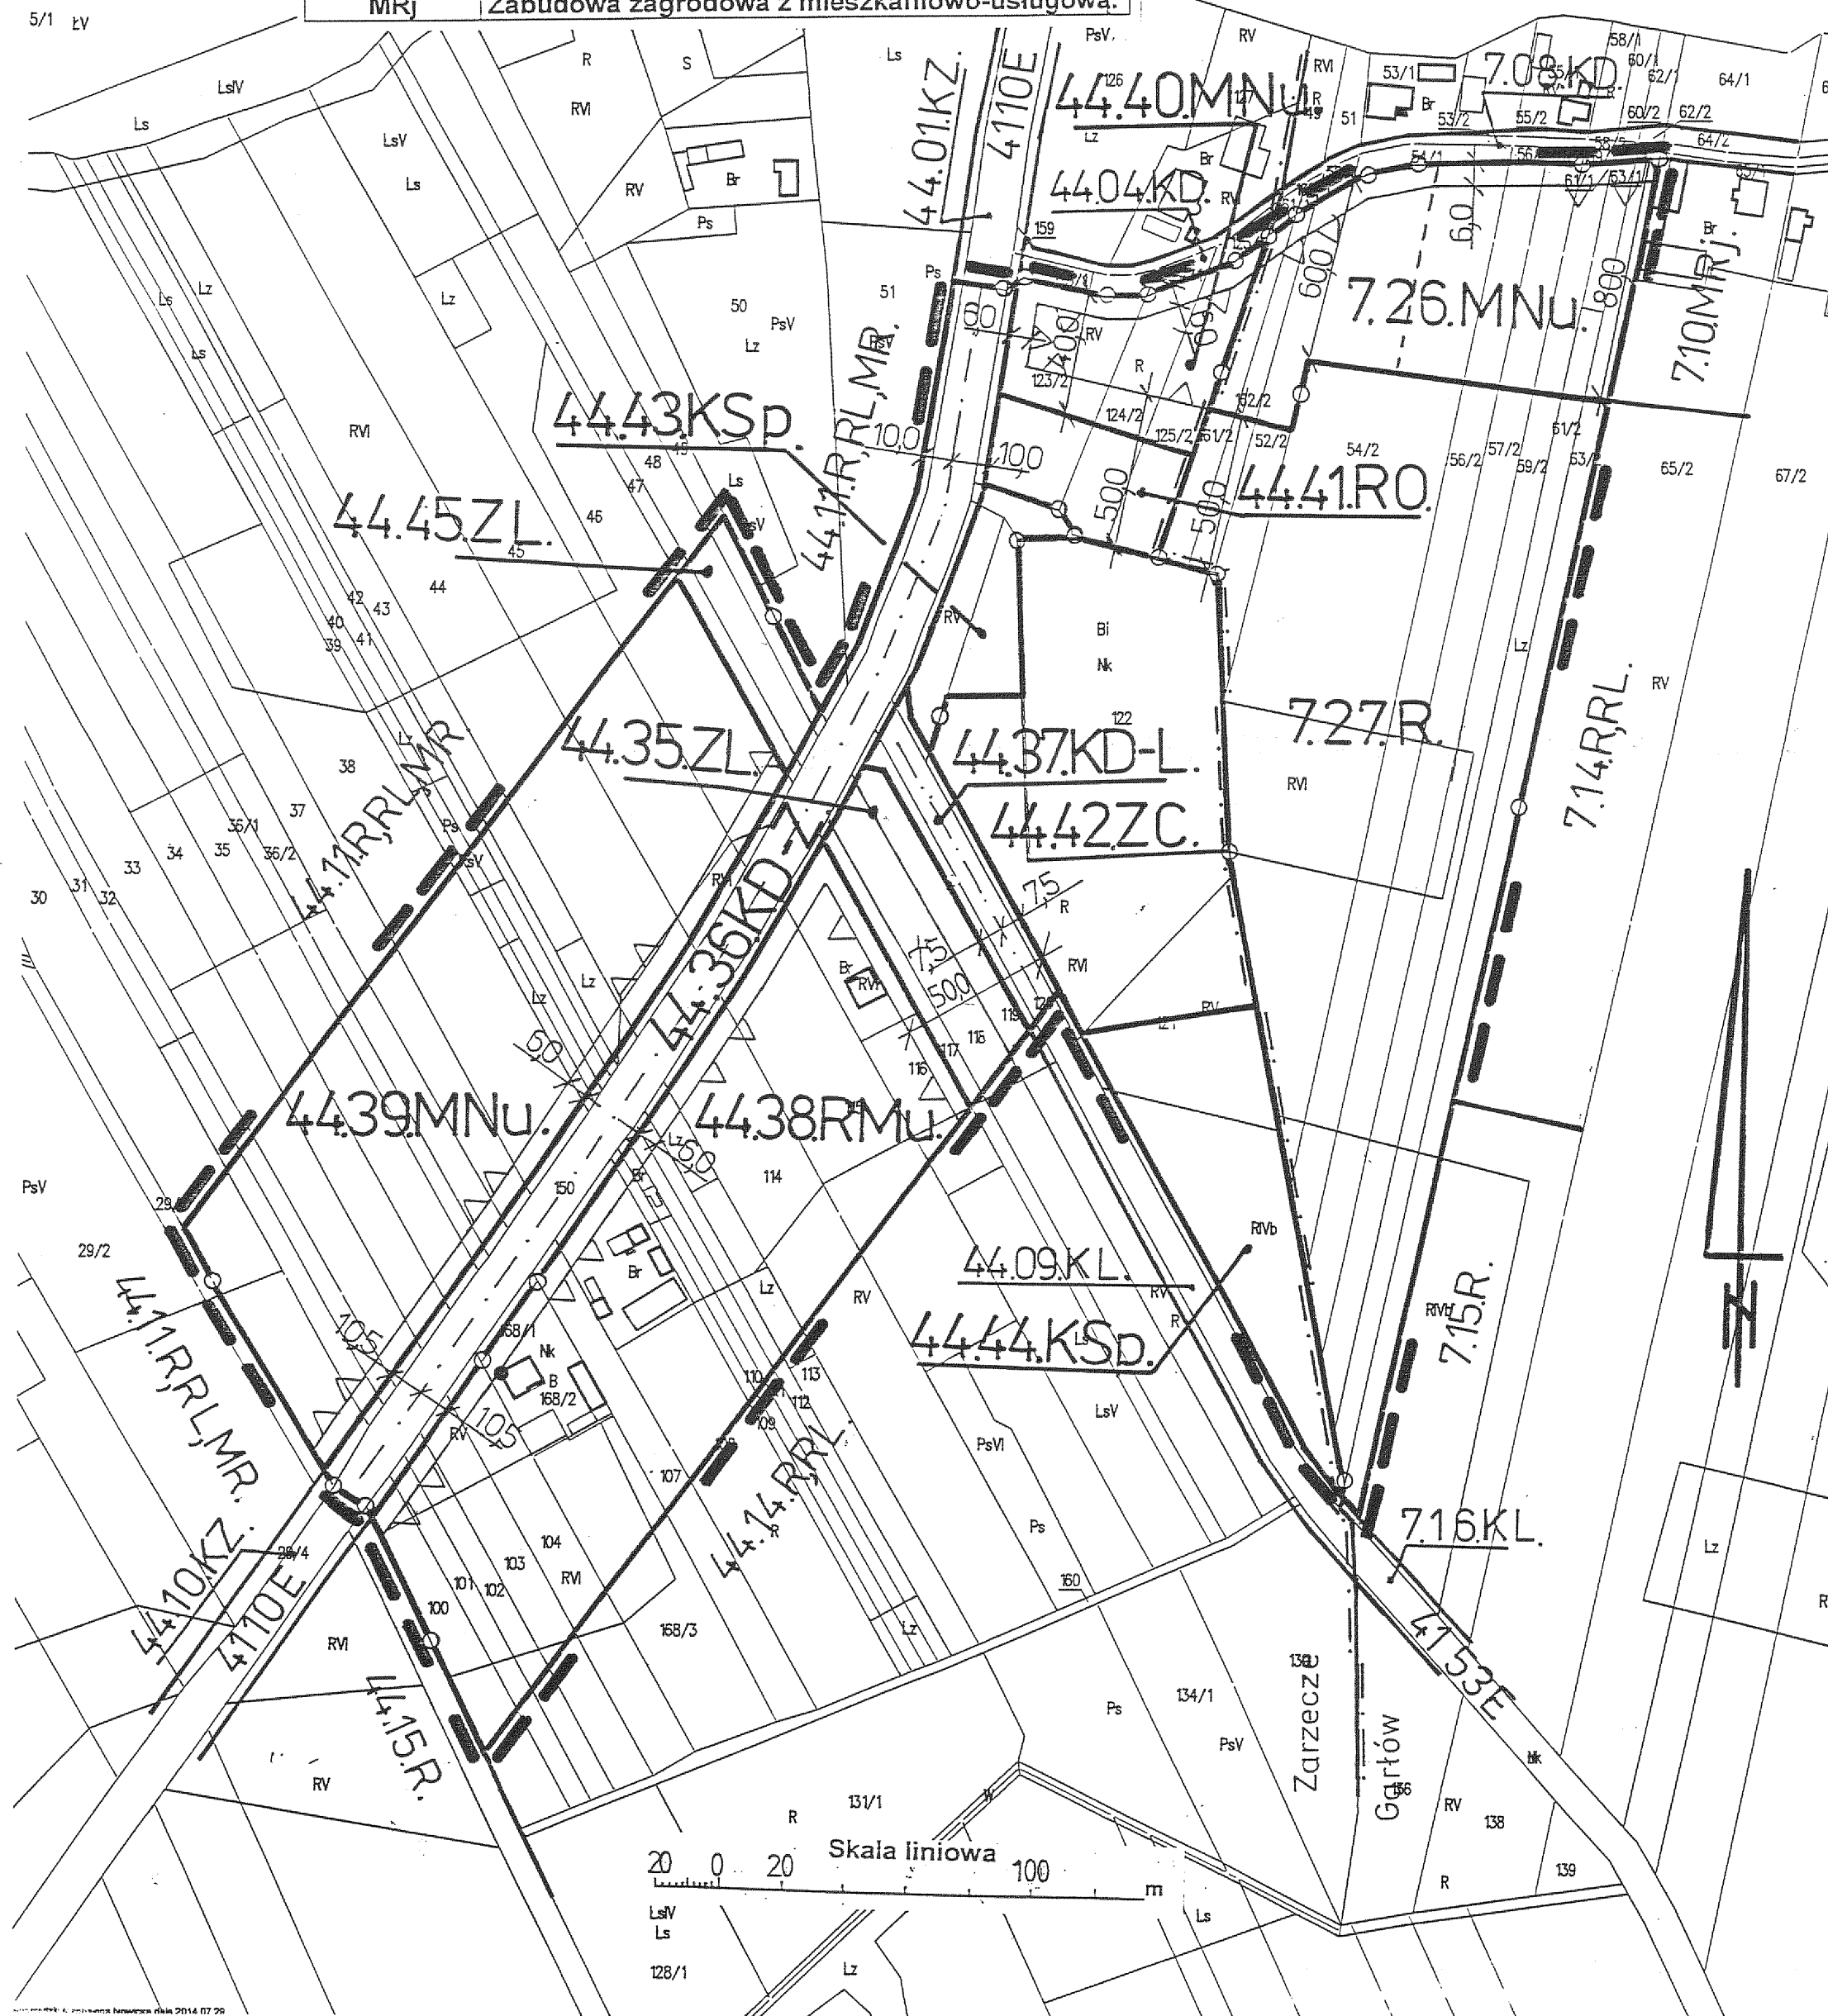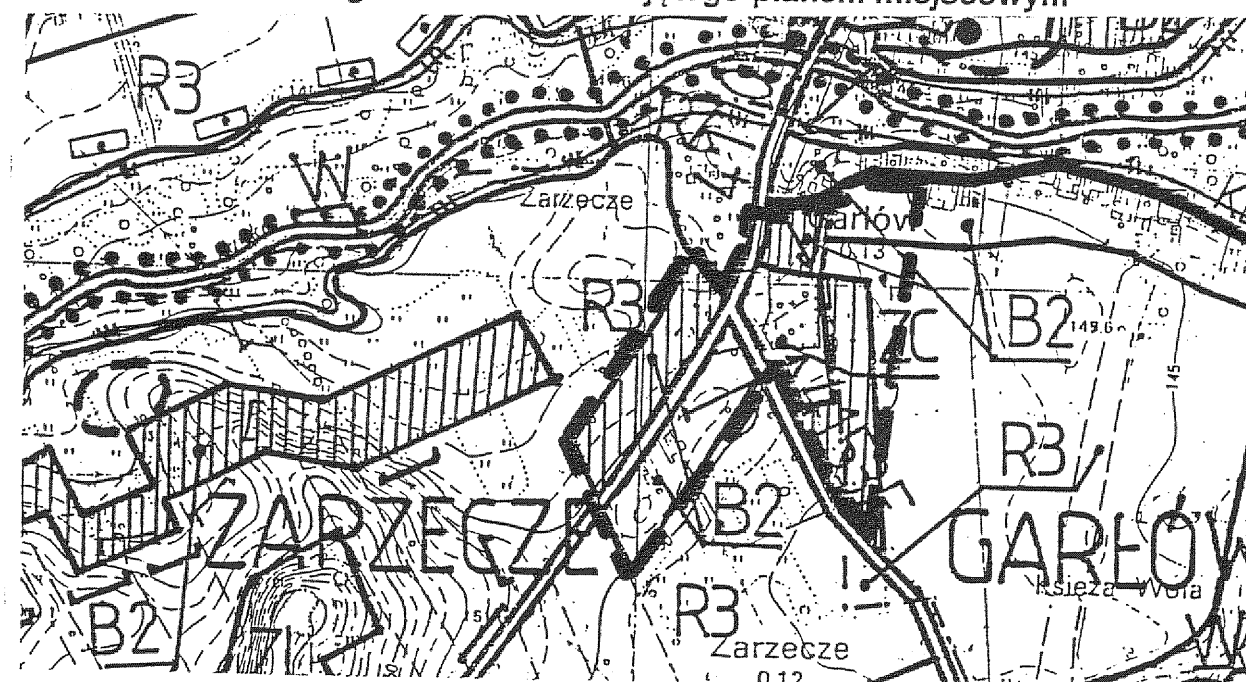

20 0 20 100
Skala liniowa
m

FRAGMENT MAPY EWIDENCYJNEJ

SKALA 1:1000

woj. łódzkie powiat rawski
gmina Rawa Maz. obręb Głuchówek

GG.II.6642 1005 2014

Poświadcza się zgodność niniejszej kopii materiału państwowego zasobu geodezyjnego i kartograficznego

Organ prowadzący państwowy zasób geodezyjny i kartograficzny STAROSTA RAWSKI

Identyfikator ewidencyjny materiału zasobu P.1013. - -


Data wydania kopii

28.07.2014

Imię, nazwisko i podpis osoby reprezentującej organ (pieczęć i podpis)

Z up. STAROSTY
Magdalena Nowicka

Skala liniowa

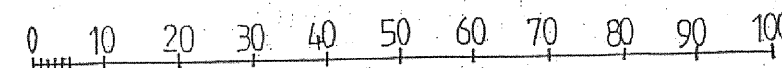WYRYS
Z RYSUNKU STUDIUM UWARUNKOWAŃ I KIERUNKÓW
ZAGOSPODAROWANIA PRZESTRZENNEGO GMINY RAWA MAZOWIECKA
Skala 1:10 000
----- granice obszaru objętego planem miejscowymMIEJSCOWY PLAN ZAGOSPODAROWANIA PRZESTRZENNEGO
GMINY RAWA MAZOWIECKA
FRAGMENT OBSZARU WSI GŁUCHÓWEK
Rysunek Nr 13 Skala 1:1000
Załącznik Nr 14 do Uchwały Nr XXIII/138/16
Rady Gminy Rawa Mazowiecka z dnia 27 października 2016r.

LEGENDA


8.67.MNu	Oznaczenie terenów symbolem cyfrowym i symbolem przeznaczenia terenu.
-----	Linia rozgraniczająca tereny o różnym przeznaczeniu lub różnych zasadach zagospodarowania, która jest granicą obszaru objętego planem miejscowym.
-----	Linie rozgraniczające tereny o różnym przeznaczeniu lub różnych zasadach zagospodarowania.
—○—	Punkty identyfikacyjne przebiegu linii rozgraniczających tereny o różnym przeznaczeniu lub różnych zasadach zagospodarowania.
△△	Linia zabudowy - nieprzekraczalna.
* 8,0 *	Zwymiarowanie linii zabudowy oraz linii rozgraniczających tereny o różnym przeznaczeniu lub różnych zasadach zagospodarowania w metrach.
MNu	Tereny zabudowy mieszkaniowej jednorodzinnej z usługami.

OBJAŚNIENIA OZNACZEŃ DOTYCZĄCYCH PRZEZNACZENIA TERENU W
OTOCZENIU OBSZARU PLANU MIEJSCOWEGO


Oznaczenie	Przeznaczenie terenu
R	Rolnictwo.
MR	Zabudowa zagrodowa.
W	Wody powierzchniowe.
KD	Ulica (droga) dojazdowa.
MRj	Zabudowa zagrodowa z mieszkaniowo-usługową.

OBJAŚNIENIA OZNACZEŃ NA WYRYSIE Z RYSUNKU STUDIUM

symbol	Kierunki rozwoju
B2	Obszary zabudowy o dominującej formie zabudowy zagrodowej z zabudową mieszkaniową jednorodziną, produkcyjną, obsługi komunikacji samochodowej i zaplecza techniczne motoryzacji.

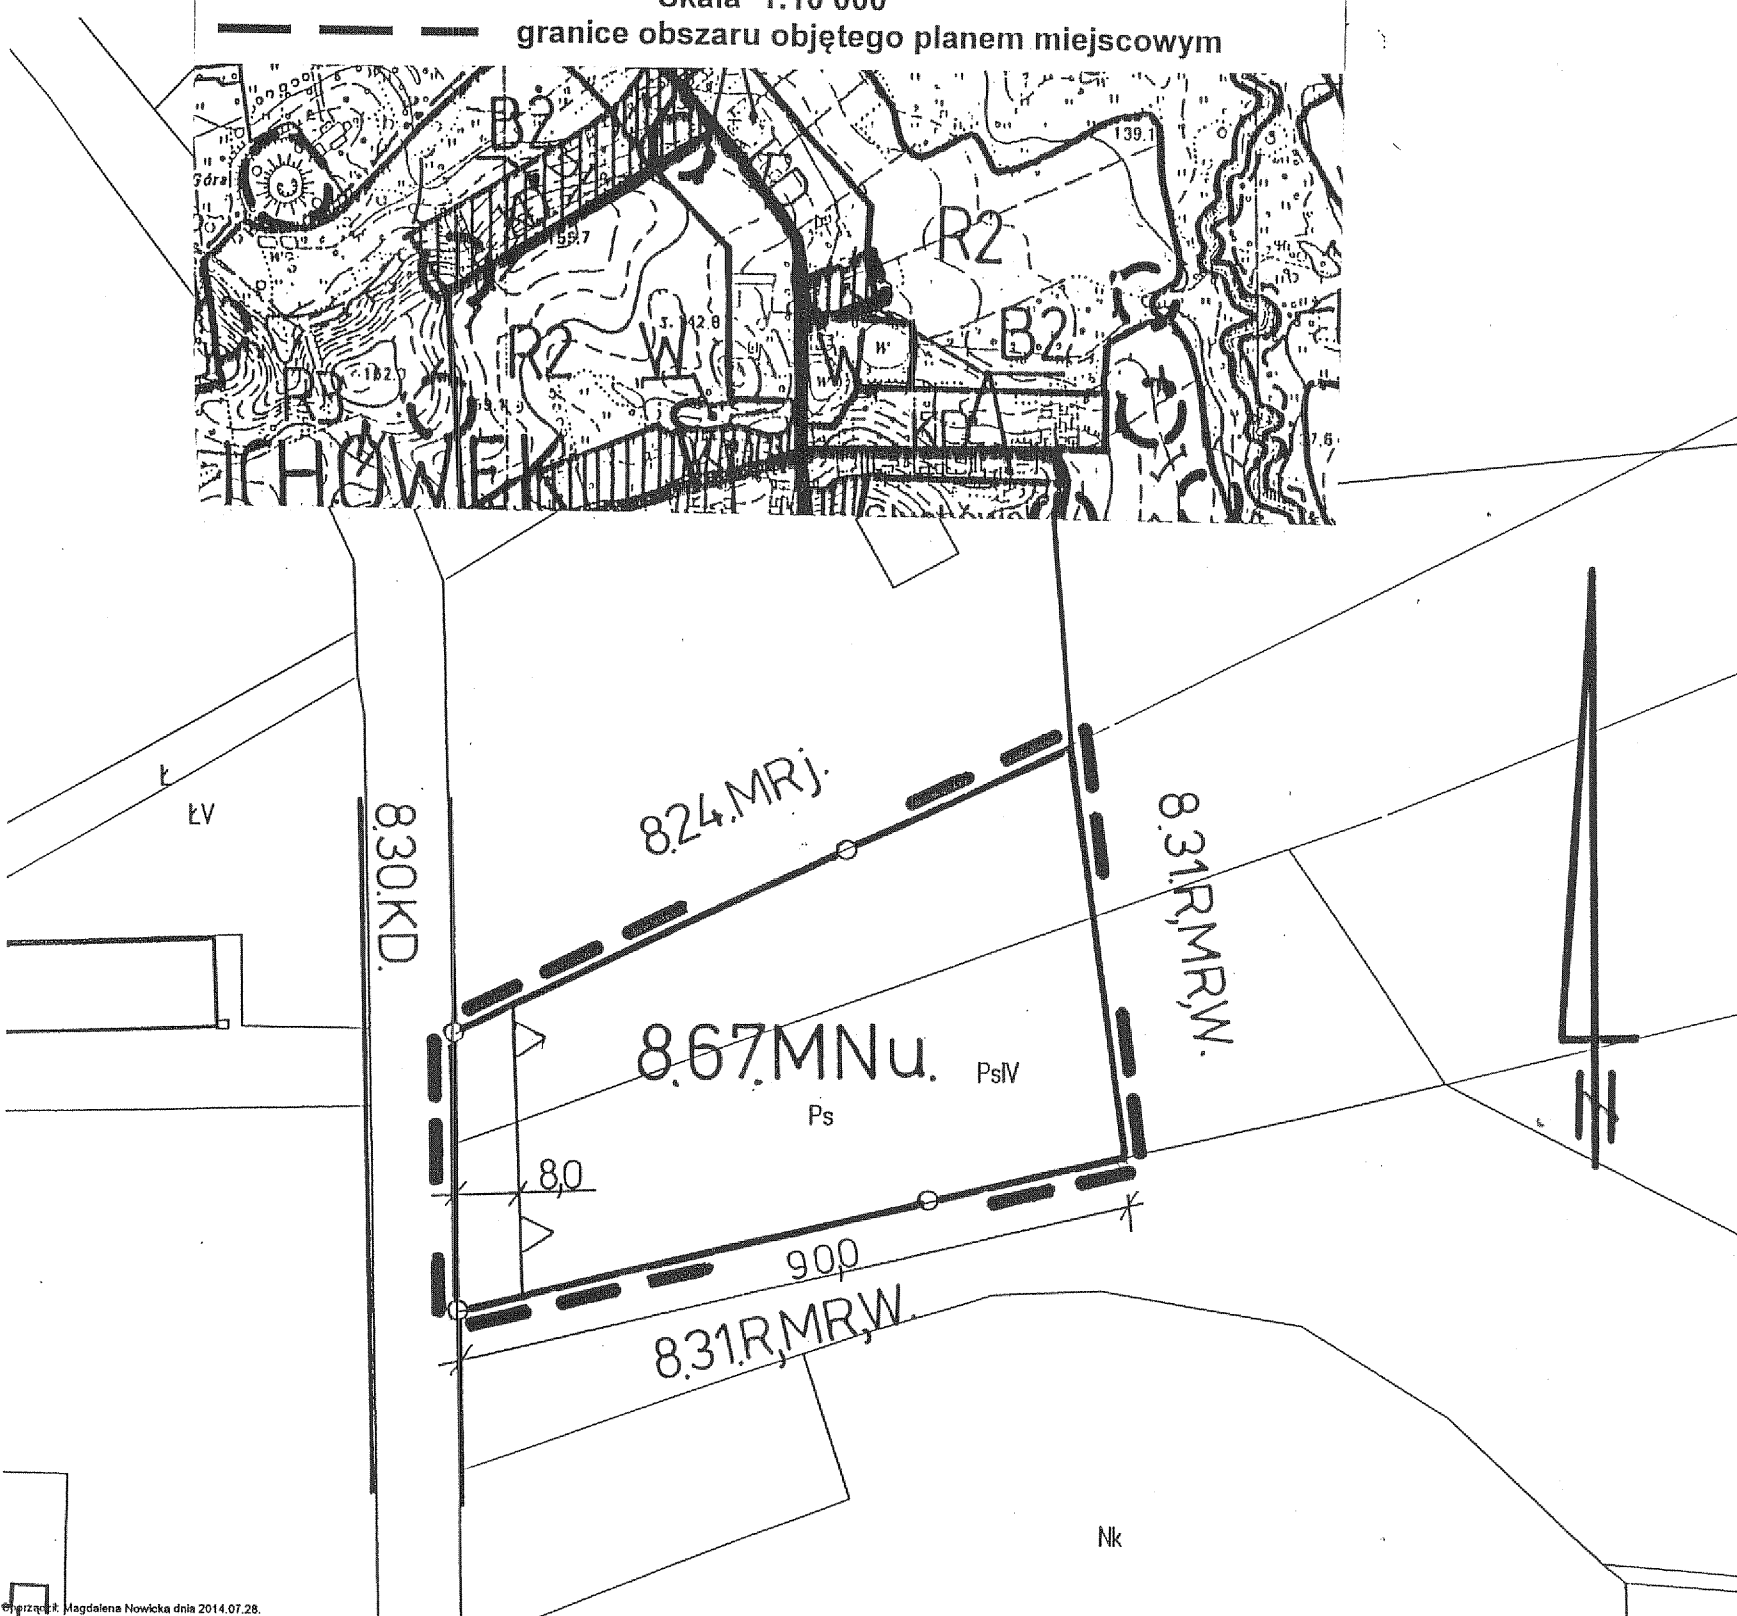

MIEJSCOWY PLAN ZAGOSPODAROWANIA PRZESTRZENNEGO
GMINY RAWA MAZOWIECKA
FRAGMENT OBSZARU WSI GŁUCHÓWEK
Rysunek Nr 14 Skala 1:2000
Załącznik Nr 15 do Uchwały Nr XXIII/138/16
Rady Gminy Rawa Mazowiecka z dnia 27 października 2016r.

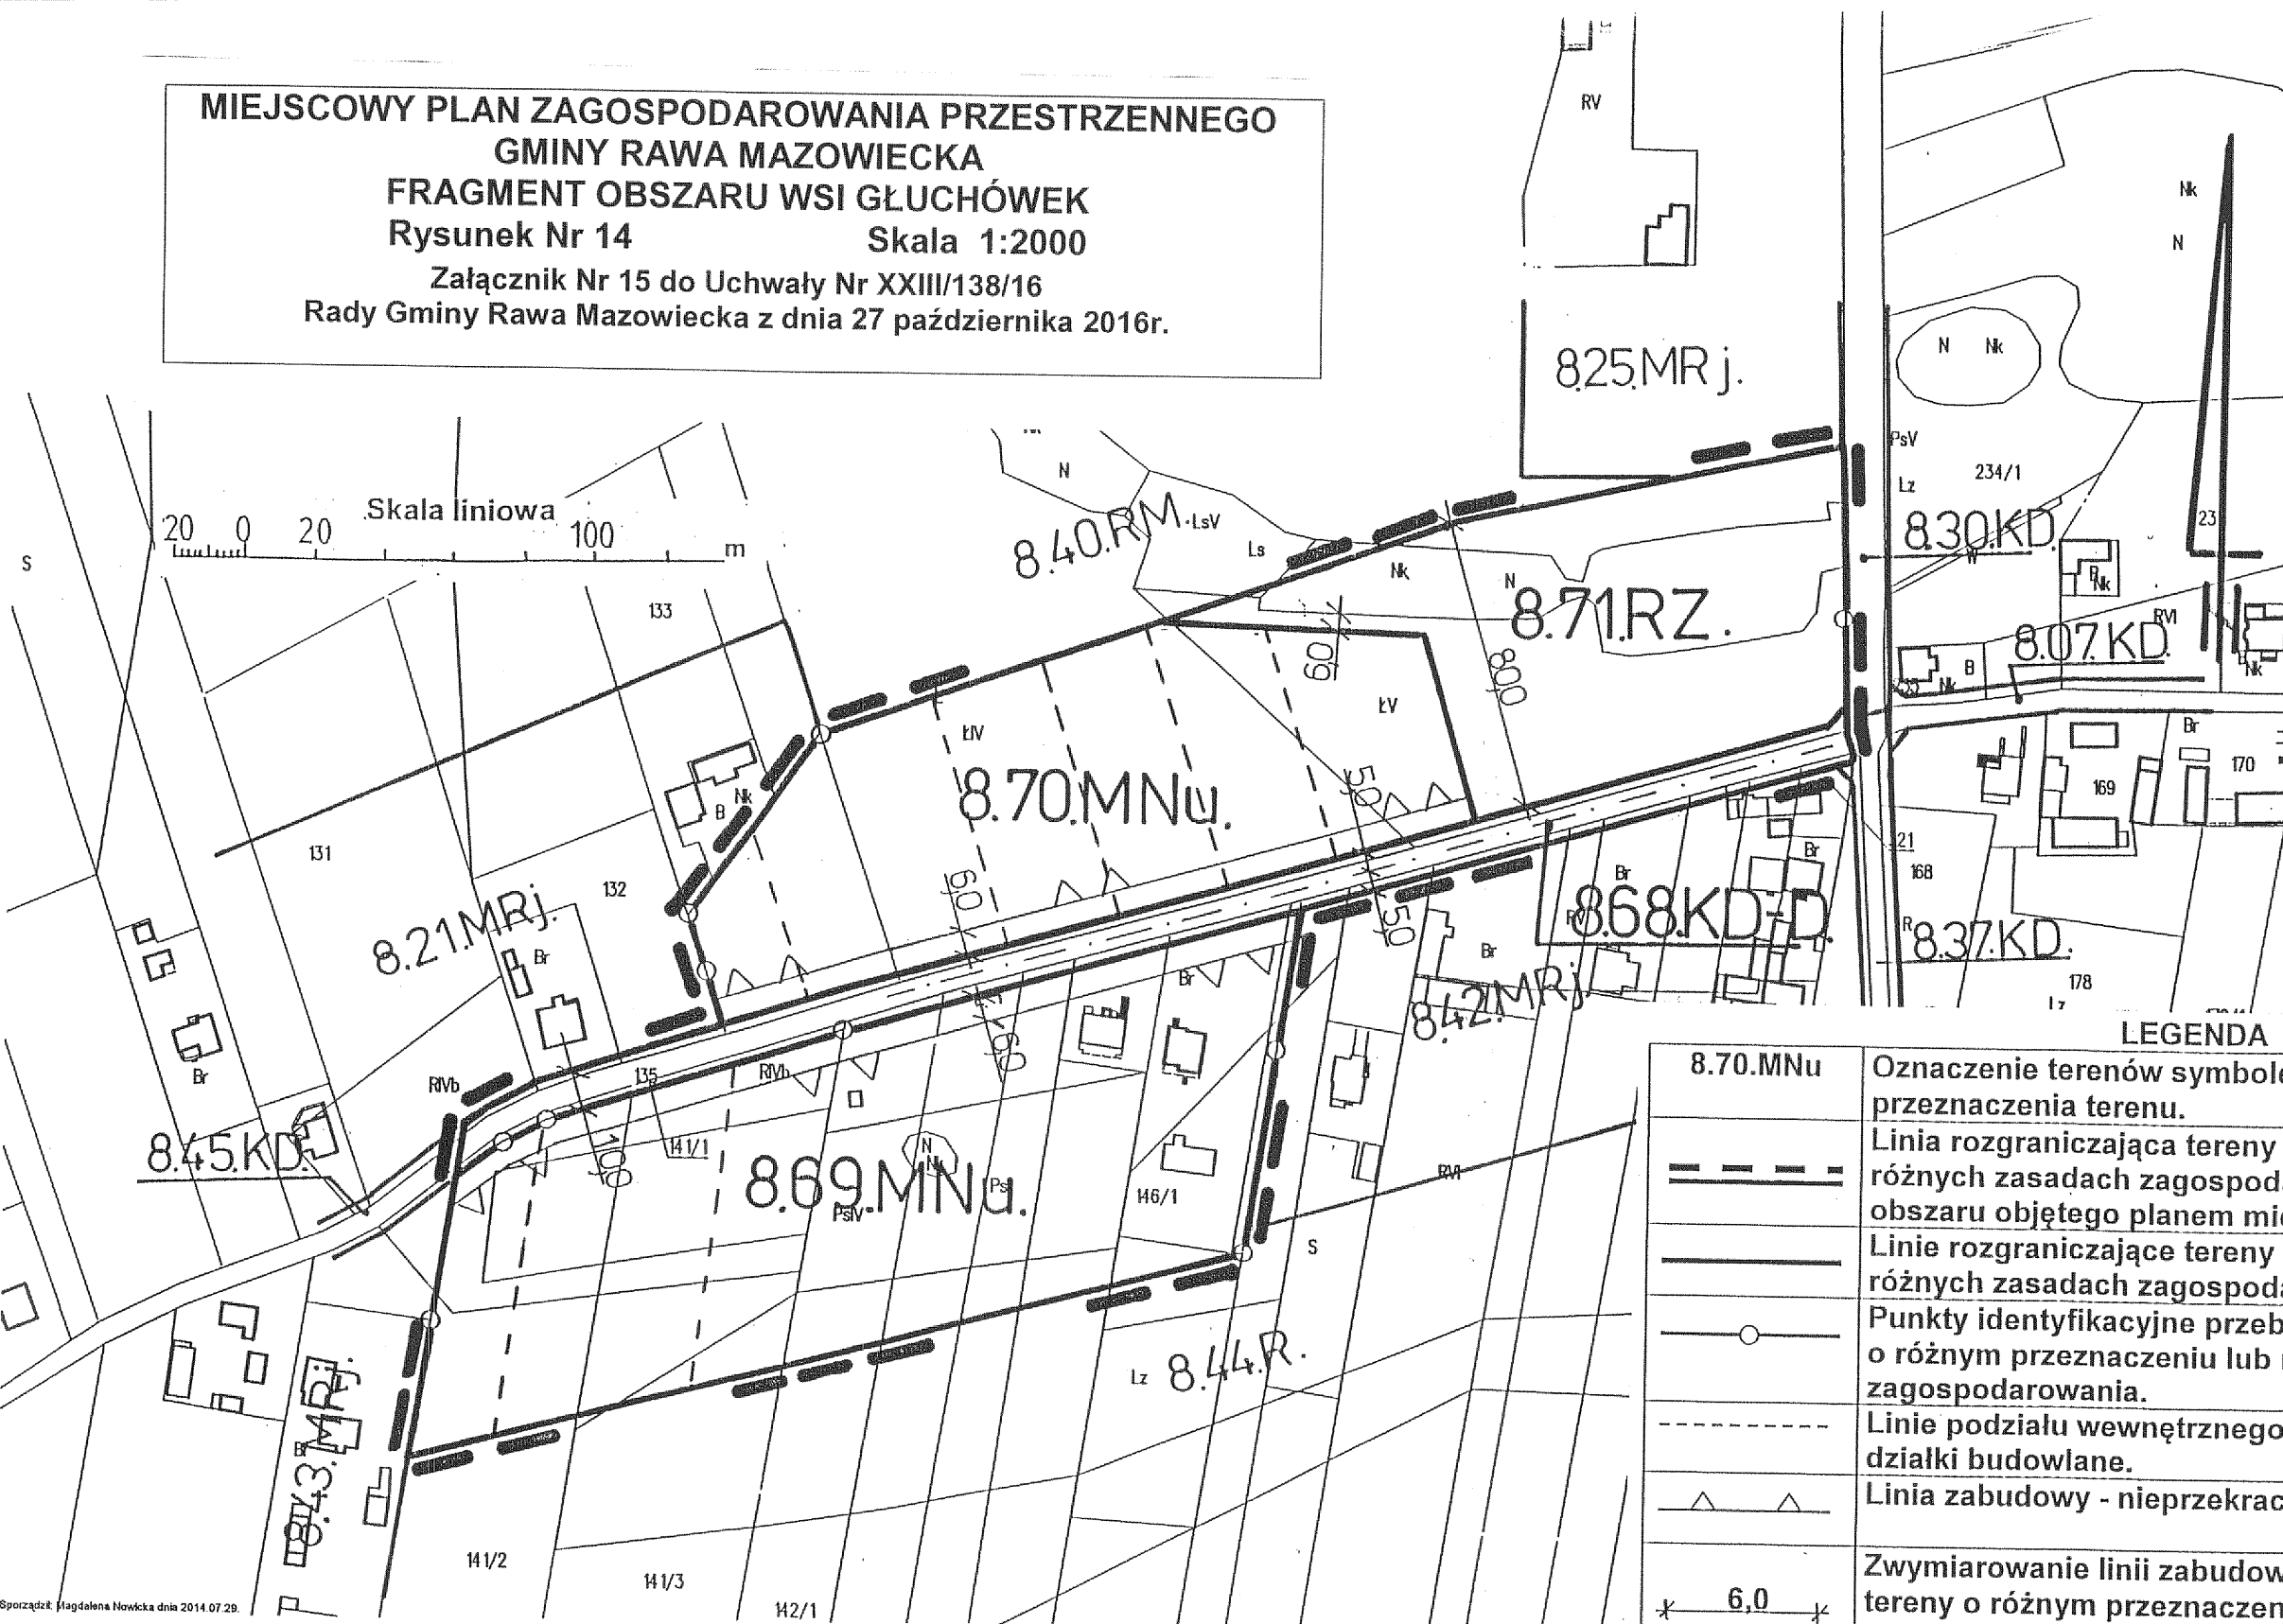


Poświadczam się zgodność niniejszej kopii materiału państwowego zasobu geodezyjnego i kartograficznego	
Organ prowadzący państwowy zasób geodezyjny i kartograficzny	STAROSTA RAWSKI
Identyfikator ewidencyjny materiału zasobu	P.1013.
Data wydania kopii	29.09.2016r.
Imię, nazwisko i podpis osoby reprezentującej organ (pieczęć i podpis)	Z up. STAROSTY Nowicki Magdalena Nowicka POMOC ADMINISTRACYJNA

FRAGMENT MAPY EWIDENCYJNEJ
SKALA 1 : 2000
woj. łódzkie powiat rawski
gmina Rawa Maz. obręb Głuchów

8.70.MNu	Oznaczenie terenów symbolem cyfrowym i symbolem przeznaczenia terenu.
---	Linia rozgraniczająca tereny o różnym przeznaczeniu lub różnych zasadach zagospodarowania, która jest granicą obszaru objętego planem miejscowym.
---	Linie rozgraniczające tereny o różnym przeznaczeniu lub różnych zasadach zagospodarowania.
○	Punkty identyfikacyjne przebiegu linii rozgraniczających tereny o różnym przeznaczeniu lub różnych zasadach zagospodarowania.
---	Linie podziału wewnętrznego terenów - zasada podziału na działki budowlane.
△	Linia zabudowy - nieprzekraczalna.
6,0	Zwymiarowanie linii zabudowy oraz linii rozgraniczających tereny o różnym przeznaczeniu lub różnych zasadach zagospodarowania w metrach.
---	Linie osiowe jezdni ulic.

WYRYS
Z RYSUNKU STUDIUM UWARUNKOWAŃ I KIERUNKÓW
ZAGOSPODAROWANIA PRZESTRZENNEGO GMINY RAWA MAZOWIECKA
Skala 1:10 000
granicę obszaru objętego planem miejscowym

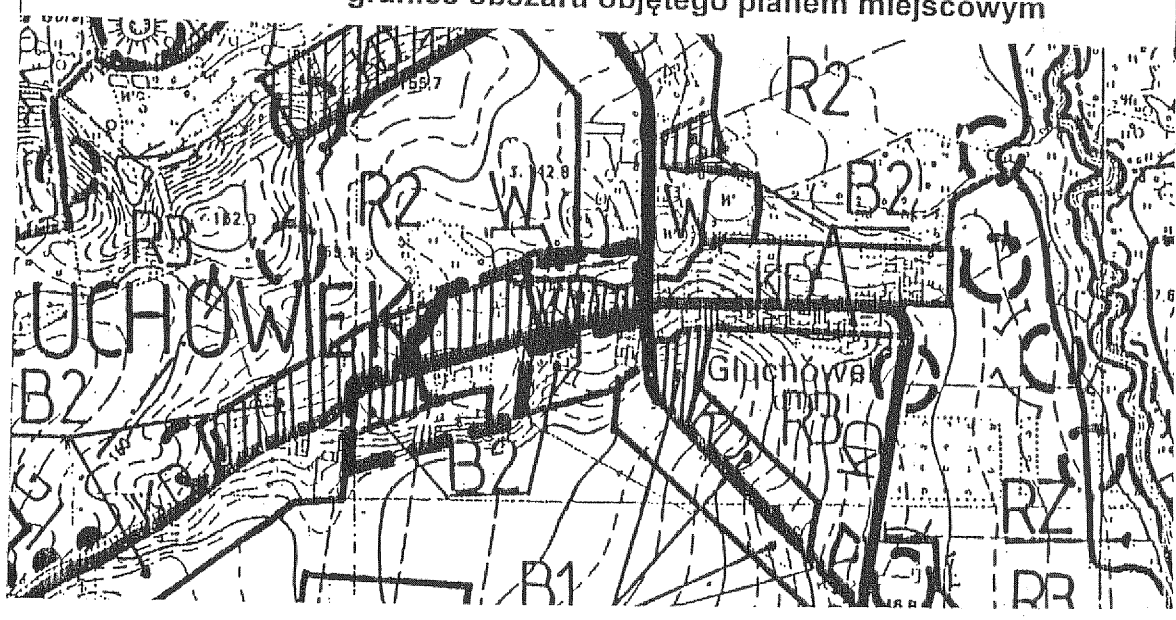

Oznaczenie	Przeznaczenie terenu
KD-D	Tereny dróg publicznych - droga (ulica) dojazdowa.
MNu	Tereny zabudowy mieszkaniowej jednorodzinnej z usługami.
RZ	Tereny rolnicze - łąki i pastwiska.

Oznaczenie	Przeznaczenie terenu
R	Rolnictwo.
MRj	Zabudowa zagrodowa z mieszkaniowo-usługową.
RM	Tereny zabudowy zagrodowej w gospodarstwach rolnych, hodowlanych, ogrodniczych i leśnych.
KD	Ulica (droga) dojazdowa.

symbol	Kierunki rozwoju
B2	Obszary zabudowy o dominującej formie zabudowy zagrodowej z zabudową mieszkaniową jednorodziną, produkcyjną, obsługi komunikacji samochodowej i zaplecza techniczne motoryzacji.
W	Wody w rzekach i zbiornikach wodnych.

FRAGMENT MAPY EWIDENCYJNEJ
SKALA 1 : 2000
woj. Łódzkie powiat rawski
gmina Rawa Maz. obręb Głuchówek

GG.II.6642 1005 2014

Poświadcza się zgodność niniejszej kopii materiału państwowego zasobu geodezyjnego i kartograficznego
Organ prowadzący państwowy zasób geodezyjny i kartograficzny STAROSTA RAWSKI
Identyfikator ewidencyjny materiału zasobu P.1013.
Data wydania kopii 29.07.2014
Imię, nazwisko i podpis osoby reprezentującej organ (pieczęć i podpis) Magdalena Nowicka
POMOC ADMINISTRACYJNA

MIEJSCOWY PLAN ZAGOSPODAROWANIA PRZESTRZENNEGO
GMINY RAWA MAZOWIECKA
FRAGMENT OBSZARU WSI GŁUCHÓWEK
Rysunek Nr 15 Skala 1:2000
Załącznik Nr 16 do Uchwały Nr XXIII/138/16
Rady Gminy Rawa Mazowiecka z dnia 27 października 2016r.

LEGENDA

-----	Granice gmin.
8.76.MNu	Oznaczenie terenów symbolem cyfrowym i symbolem przeznaczenia terenu.
---	Linia rozgraniczająca tereny o różnym przeznaczeniu lub różnych zasadach zagospodarowania, która jest granicą obszaru objętego planem miejscowym.
—○—	Linie rozgraniczające tereny o różnym przeznaczeniu lub różnych zasadach zagospodarowania z punktami identyfikacyjnymi przebiegu linii.
----	Linie podziału wewnętrznego terenów - zasada podziału na działki budowlane.
▲▲	Linia zabudowy - nieprzekraczalna.
■—■	Nieprzekraczalna linia realizacji ogrodzeń.
✕ 6.0 ✕	Zwymiarowanie linii zabudowy, nieprzekraczalna linia realizacji ogrodzeń oraz linii rozgraniczających tereny o różnym przeznaczeniu lub różnych zasadach zagospodarowania w metrach.
—G—	Gazociąg wysokiego ciśnienia.
4116E	Oznaczenie drogi powiatowej.

OBJAŚNIENIA OZNACZEŃ DOTYCZĄCYCH PRZEZNACZENIA TERENU W OBSZARZE PLANU MIEJSCOWEGO

Oznaczenie	Przeznaczenie terenu
KD-L	Tereny dróg publicznych - droga (ulica) lokalna.
KD-D	Tereny dróg publicznych - droga (ulica) dojazdowa.
MNu	Tereny zabudowy mieszkaniowej jednorodzinnej z usługami.
ZL	Lasy.


OBJAŚNIENIA OZNACZEŃ NA WYRYSIE Z RYSUNKU STUDIUM

symbol	Kierunki rozwoju
B1	Obszary zabudowy o dominującej formie zabudowy mieszkaniowej jednorodzinnej lub wielorodzinnej oraz usługowej z dopuszczeniem zabudowy produkcyjnej, obsługi komunikacji samochodowej i zaplecza techniczne motoryzacji.
B2	Obszary zabudowy o dominującej formie zabudowy zagrodowej z zabudową mieszkaniową jednorodzinną, produkcyjną, obsługi komunikacji samochodowej i zaplecza techniczne motoryzacji.

WYRYS

Z RYSUNKU STUDIUM UWARUNKOWAŃ I KIERUNKÓW
ZAGOSPODAROWANIA PRZESTRZENNEGO GMINY RAWA MAZOWIECKA
Skala 1:10 000

--- granice obszaru objętego planem miejscowym

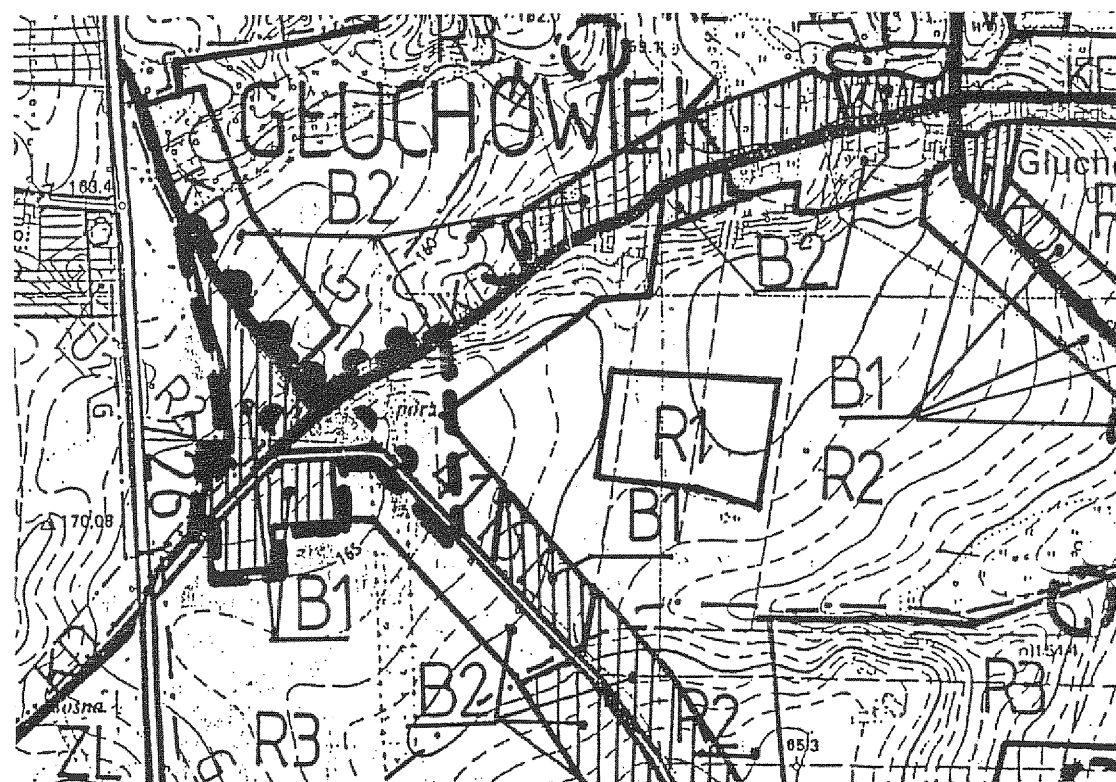


OBJAŚNIENIA OZNACZEŃ DOTYCZĄCYCH PRZEZNACZENIA TERENU W OTOCZENIU OBSZARU PLANU MIEJSCOWEGO

Oznaczenie	Przeznaczenie terenu
KG	Ulica (droga) główna.
KL	Ulica (droga) lokalna.
KD	Ulica (droga) dojazdowa.
KDX	Ulica pieszo-jezdna (dojazd).
MRj	Zabudowa zagrodowa z mieszkaniowo-usługową.
RM	Tereny zabudowy zagrodowej w gospodarstwach rolnych, hodowlanych, ogrodniczych i leśnych.
R	Rolnictwo.


OBJAŚNIENIA OZNACZEŃ DOTYCZĄCYCH PRZEZNACZENIA TERENU W OBSZARZE PLANU MIEJSCOWEGO	
Oznaczenie	Przeznaczenie terenu
KD-D	Tereny dróg publicznych - droga (ulica) dojazdowa.
RMu	Tereny zabudowy zagrodowej z mieszkaniowo-usługowa.
MNu	Tereny zabudowy mieszkaniowej jednorodzinnej z usługami.
MN	Tereny zabudowy mieszkaniowej jednorodzinnej.
ZL	Lasy.
R	Tereny rolnicze.

WRYŚ
Z RYSUNKU STUDIUM UWARUNKOWAŃ I KIERUNKÓW
ZAGOSPODAROWANIA PRZESTRZENNEGO GMINY RAWA MAZOWIECKA
Skala 1:10 000
— — — granice obszaru objętego planem miejscowym

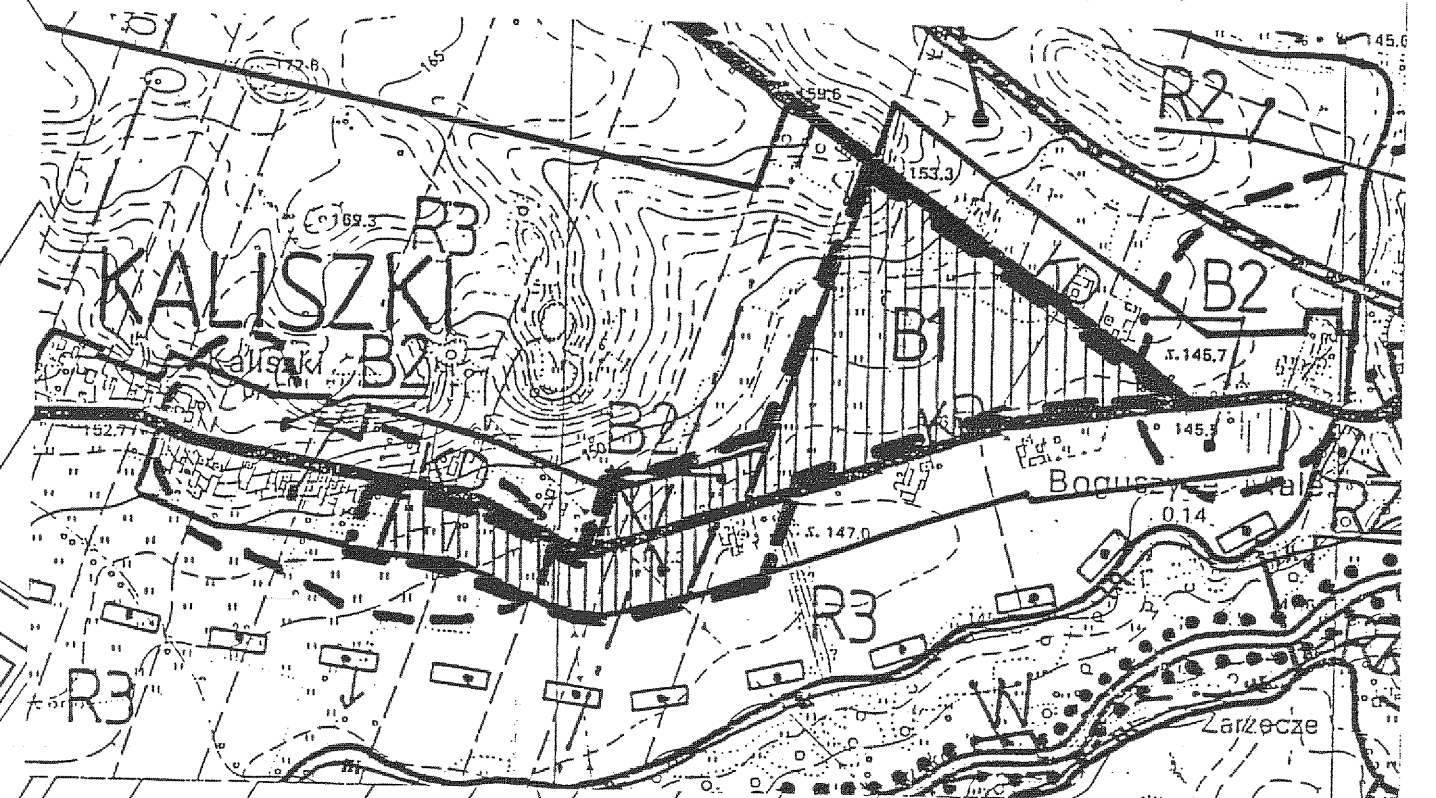

Oznaczenie	Przeznaczenie terenu
KD-D	Tereny dróg publicznych - droga (ulica) dojazdowa.
RMu	Tereny zabudowy zagrodowej z mieszkaniowo-usługową.
MNu	Tereny zabudowy mieszkaniowej jednorodzinnej z usługami.
MN	Tereny zabudowy mieszkaniowej jednorodzinnej.
ZL	Lasy.
R	Tereny rolnicze.

Obszar w całości położony jest w granicach
Obszaru Chronionego Krajobrazu Górnej Rawy

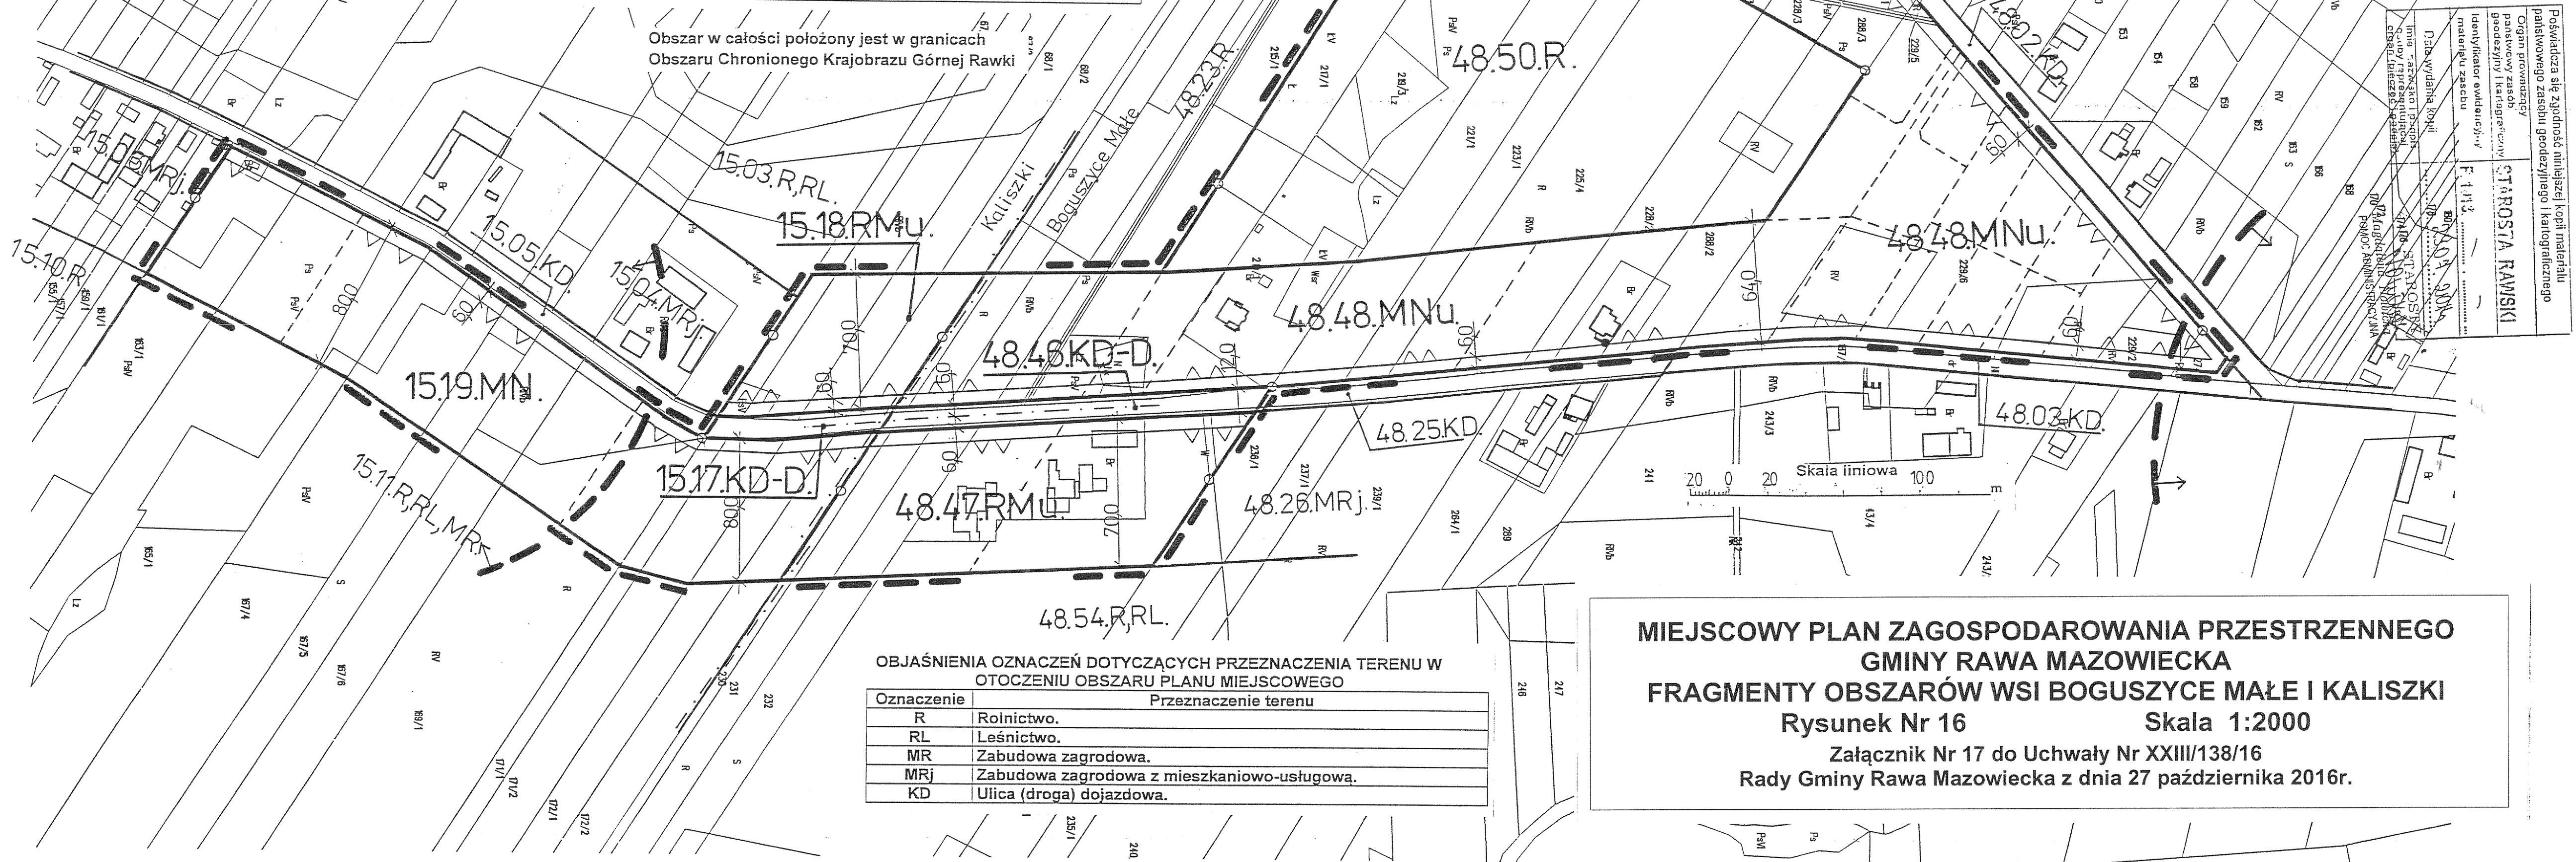

OBJAŚNIENIA OZNACZEŃ DOTYCZĄCYCH PRZEZNACZENIA TERENU W OTOCZENIU OBSZARU PLANU MIEJSCOWEGO	
Oznaczenie	Przeznaczenie terenu
R	Roľnictwo.
RL	Leśnictwo.
MR	Zabudowa zagrodowa.
MRj	Zabudowa zagrodowa z mieszkaniowo-usługową.
KD	Ulica (droga) dojazdowa.

**MIEJSCOWY PLAN ZAGOSPODAROWANIA PRZESTRZENNEGO
GMINY RAWA MAZOWIECKA
FRAGMENTY OBSZARÓW WSI BOGUSZYCE MAŁE I KALISZKI**

Rysunek Nr 16 Skala 1:2000



Załącznik Nr 17 do Uchwały Nr XXIII/138/16
Rady Gminy Rawa Mazowiecka z dnia 27 października 2016r.

**MIEJSCOWY PLAN ZAGOSPODAROWANIA PRZESTRZENNEGO
GMINY RAWA MAZOWIECKA
FRAGMENT OBSZARU WSI LEOPOLDÓW**

Rysunek Nr 17 Skala 1:2000

Załącznik Nr 18 do Uchwały Nr XXIII/138/16
Rady Gminy Rawa Mazowiecka z dnia 27 października 2016r.

LEGENDA

 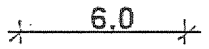	Granice wsi.
27.62.RMu	Oznaczenie terenów symbolem cyfrowym i symbolem przeznaczenia terenu.
	Linia rozgraniczająca tereny o różnym przeznaczeniu lub różnych zasadach zagospodarowania, która jest granicą obszaru objętego planem miejscowym.
	Linie rozgraniczające tereny o różnym przeznaczeniu lub różnych zasadach zagospodarowania.
	Punkty identyfikacyjne przebiegu linii rozgraniczających tereny o różnym przeznaczeniu lub różnych zasadach zagospodarowania.
	Linie podziału wewnętrznego terenów - zasada podziału na działki budowlane.
	Linia zabudowy - nieprzekraczalna.
	Zwymiarowanie linii zabudowy oraz linii rozgraniczających tereny o różnym przeznaczeniu lub różnych zasadach zagospodarowania w metrach.


OBJAŚNIENIA OZNACZEŃ DOTYCZĄCYCH PRZEZNACZENIA TERENU W OBSZARZE PLANU MIEJSCOWEGO

Oznaczenie	Przeznaczenie terenu
KD-D	Tereny dróg publicznych - droga (ulica) dojazdowa.
MNu	Tereny zabudowy mieszkaniowej jednorodzinnej z usługami.
RMu	Tereny zabudowy zagrodowej z mieszkaniowo-usługową.

**OBJAŚNIENIA OZNACZEŃ DOTYCZĄCYCH PRZEZNACZENIA TERENU W
OTOCZENIU OBSZARU PLANU MIEJSCOWEGO**

Oznaczenie	Przeznaczenie terenu
R	Rolnictwo.
RL-K	Droga leśna.
RL	Leśnictwo.
MR	Zabudowa zagrodowa.
MRj	Zabudowa zagrodowa z mieszkaniowo-usługową.
KL	Ulica (droga) lokalna.
ZR	Zieleń rekreacyjna.
W	Wody powierzchniowe.

Obszar w całości położony jest w granicach
Obszaru Chronionego Krajobrazu Górnej Rawki

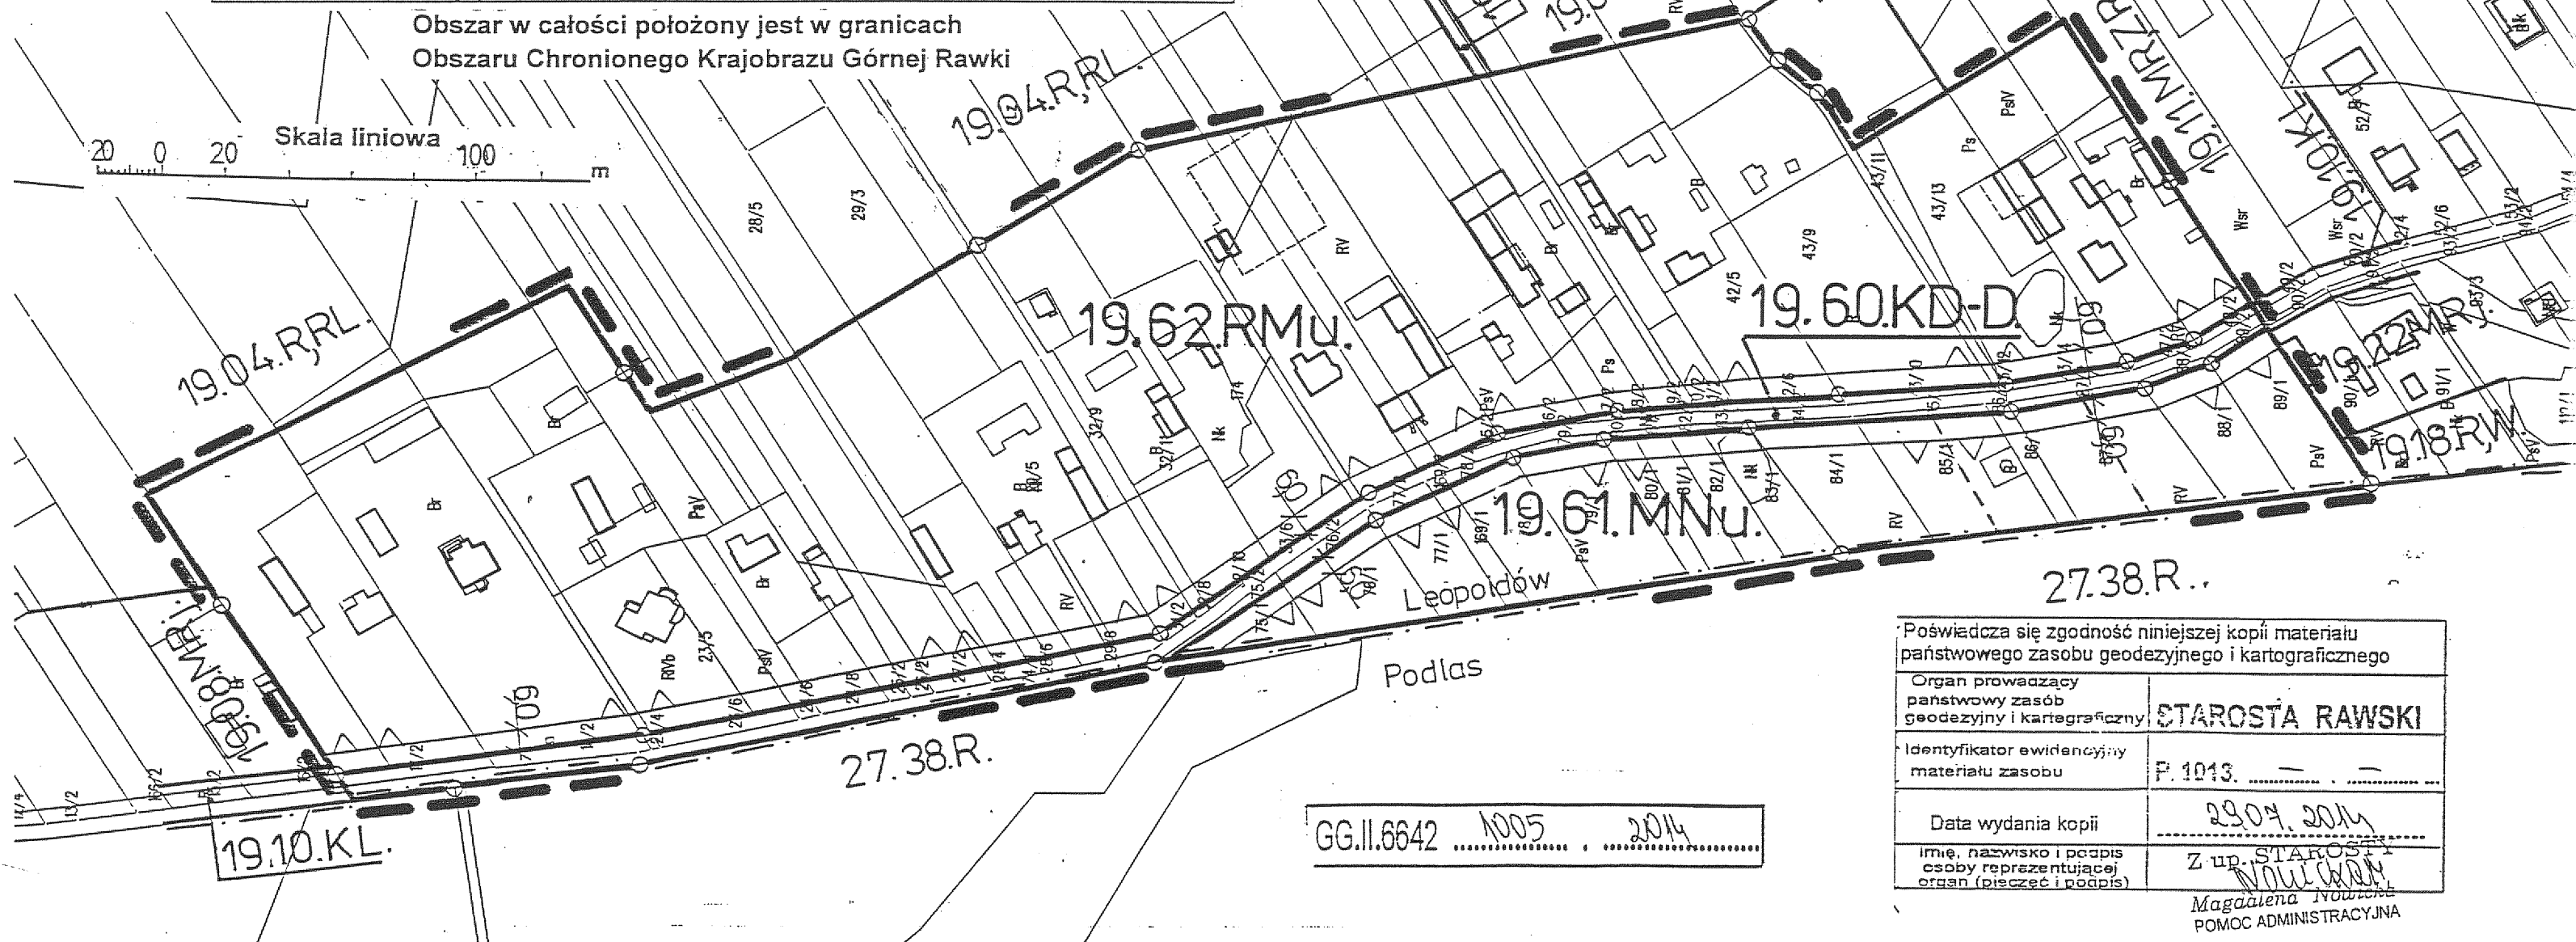


OBJAŚNIENIA OZNACZEŃ NA WYRYSIE Z RYSUNKU STUDIUM

symbol	Kierunki rozwoju
B1	Obszary zabudowy o dominującej formie zabudowy mieszkaniowej jednorodzinnej lub wielorodzinnej oraz usługowej z dopuszczeniem zabudowy produkcyjnej, obsługi komunikacji samochodowej i zaplecza techniczne motoryzacji.
B2	Obszary zabudowy o dominującej formie zabudowy zagrodowej z zabudową mieszkaniową jednorodziną, produkcyjną, obsługi komunikacji samochodowej i zaplecza techniczne motoryzacji.
RZ	Obszary trwałych użytków zielonych i lasów w dolinach rzek.

WYRYS


Z RYSUNKU STUDIUM UWARUNKOWAŃ I KIERUNKÓW
ZAGOSPODAROWANIA PRZESTRZENNEGO GMINY RAWA MAZOWIECKA
Skala 1:10 000

granice obszaru objętego planem miejscowym

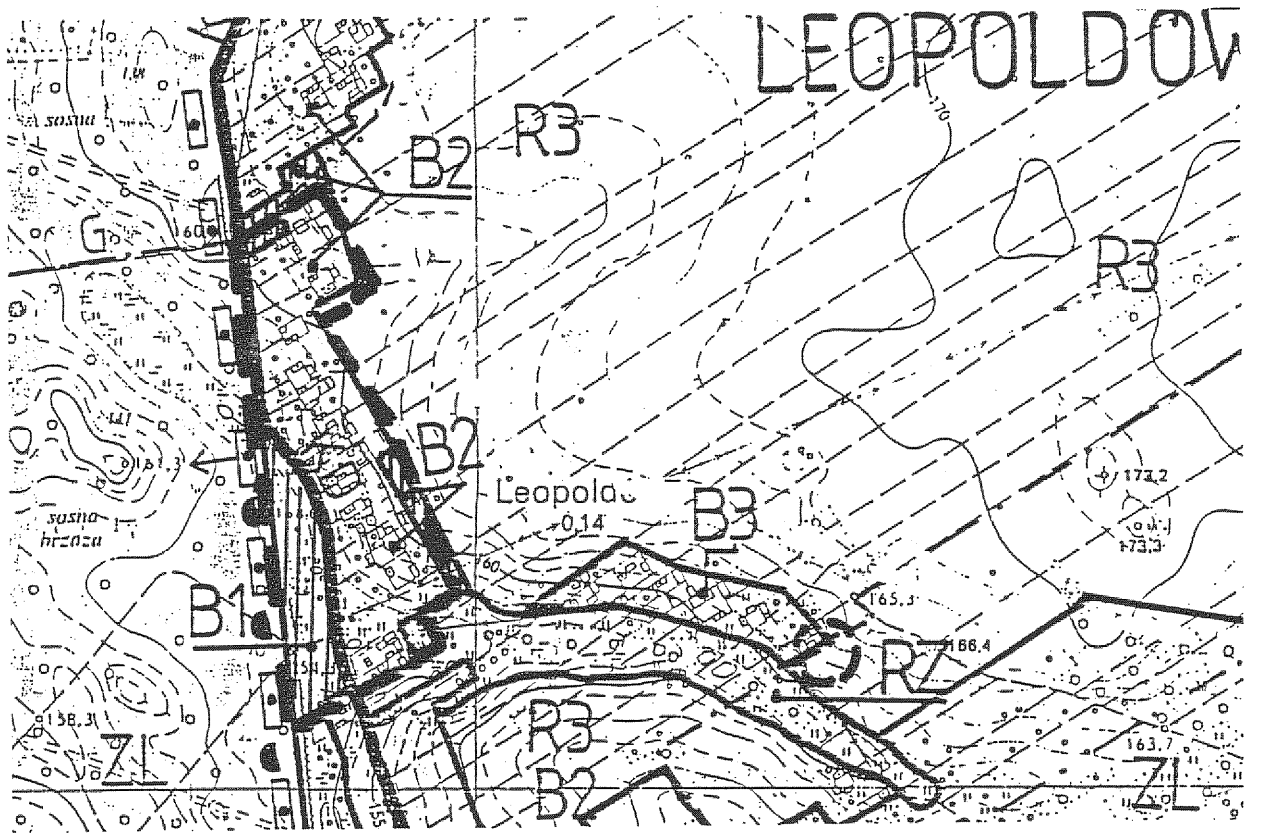

GG.II.6642 1005 2014

Poświadczam się zgodność niniejszej kopii materiału państwowego zasobu geodezyjnego i kartograficznego	
Organ prowadzący państwowy zasób geodezyjny i kartograficzny	STAROSTA RAWSKI
Identyfikator ewidencyjny materiału zasobu	P. 1013.
Data wydania kopii	29.07.2014
Imię, nazwisko i podpis osoby reprezentującej organ (piszczyć i podpisać)	Z up. STAROSTA Magdalena Nowicka POMOC ADMINISTRACYJNA

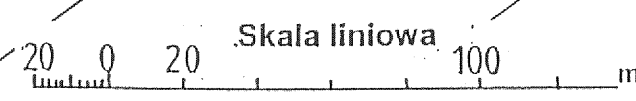
[illegible]

symbol	Kierunki rozwoju
B2	Obszary zabudowy o dominującej formie zabudowy zagrodowej z zabudową mieszkaniową jednorodzinną, produkcyjną, obsługi komunikacji samochodowej i zaplecza techniczne motoryzacji.
BP	Obszary o dominującej formie zabudowy techniczno-produkcyjnej, usługowej, obsługi komunikacji samochodowej i zaplecza techniczne motoryzacji.
PG	Tereny eksploatacji złóż kopalin.
R3	Obszary rolniczej przestrzeni produkcyjnej z zabudową związaną z użytkowaniem rolniczym gruntów oraz dopuszczeniem zalesień.

**MIJSCOWY PLAN ZAGOSPODAROWANIA PRZESTRZENNEGO
GMINY RAWA MAZOWIECKA
FRAGMENTY OBSZARÓW WSI LINKÓW, LUTKÓWKA I
STARA WOJSKA**

Rysunek Nr 18 **Skala 1:2000**

**Załącznik Nr 19 do Uchwały Nr XXIII/138/16
Rady Gminy Rawa Mazowiecka z dnia 27 października 2016r.**

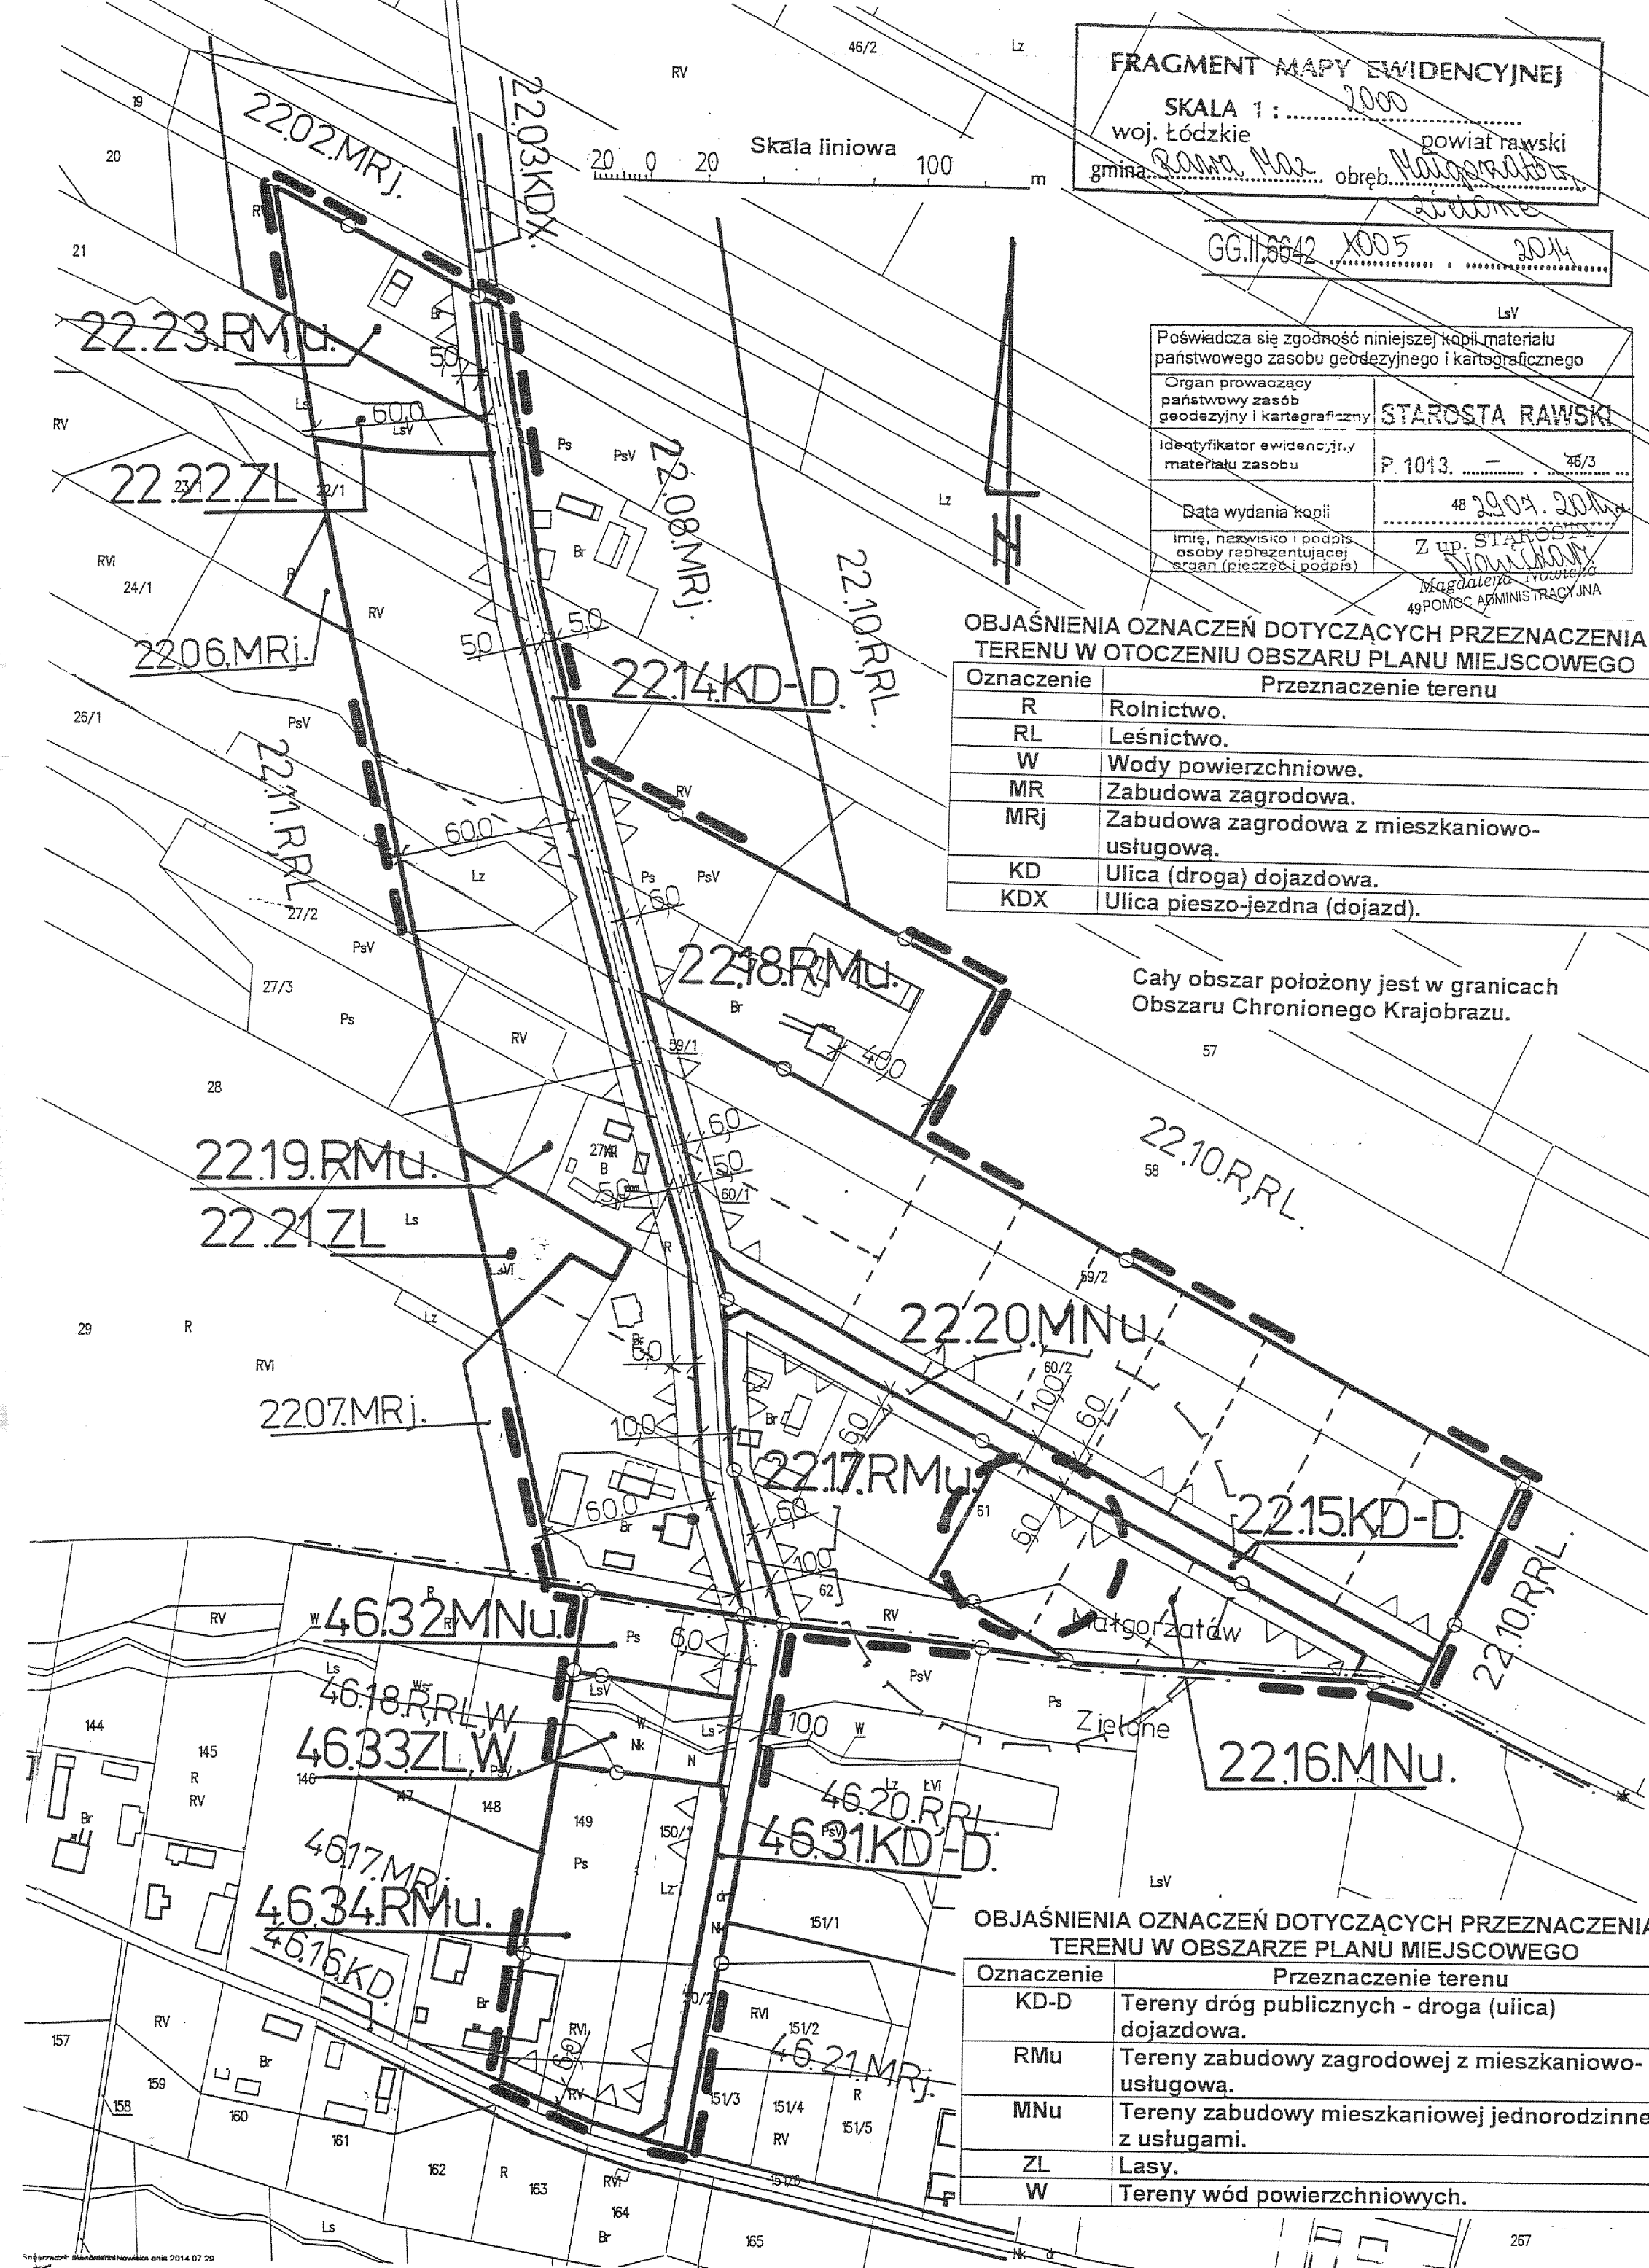



MIEJSCOWY PLAN ZAGOSPODAROWANIA PRZESTRZENNEGO
GMINY RAWA MAZOWIECKA
FRAGMENTY OBSZARÓW WSI MAŁGORZATÓW I ZIELONE
Rysunek Nr 19 Skala 1:2000
Załącznik Nr 20 do Uchwały Nr XXIII/138/16
Rady Gminy Rawa Mazowiecka z dnia 27 października 2016r.

LEGENDA	
---	Granice wsi.
22.17.RMu	Oznaczenie terenów symbolem cyfrowym i symbolem przeznaczenia terenu.
---	Linia rozgraniczająca tereny o różnym przeznaczeniu lub różnych zasadach zagospodarowania, która jest granicą obszaru objętego planem miejscowym.
---	Linie rozgraniczające tereny o różnym przeznaczeniu lub różnych zasadach zagospodarowania.
○	Punkty identyfikacyjne przebiegu linii rozgraniczających tereny o różnym przeznaczeniu lub różnych zasadach zagospodarowania.
△	Linia zabudowy - nieprzekraczalna.
△	Punkty identyfikacyjne przebiegu linii zabudowy.
---	Linie podziału wewnętrznego terenów - zasada podziału na działki budowlane.
6.0	Zwymiarywanie linii zabudowy oraz linii rozgraniczających tereny o różnym przeznaczeniu lub różnych zasadach zagospodarowania w metrach.
---	Linie osiowe jezdni ulic.
---	Granica obszaru występowania stanowiska archeologicznego.
---	Granica strefy ochrony archeologicznej.

OBJAŚNIENIA OZNACZEŃ NA WYRYSIE Z RYSUNKU STUDIUM	
symbol	Kierunki rozwoju
B1	Obszary zabudowy o dominującej formie zabudowy mieszkaniowej jednorodzinnej lub wielorodzinnej oraz usługowej z dopuszczeniem zabudowy produkcyjnej, obsługi komunikacji samochodowej i zaplecza techniczne motoryzacji.
B2	Obszary zabudowy o dominującej formie zabudowy zagrodowej z zabudową mieszkaniową jednorodzinną, produkcyjną, obsługi komunikacji samochodowej i zaplecza techniczne motoryzacji.
R3	Obszary rolniczej przestrzeni produkcyjnej z zabudową związaną z użytkowaniem rolniczym gruntów oraz dopuszczeniem zalesień.

WYRYS
Z RYSUNKU STUDIUM UWARUNKOWAŃ I KIERUNKÓW
ZAGOSPODAROWANIA PRZESTRZENNEGO GMINY RAWA MAZOWIECKA
Skala 1:10 000
--- granice obszaru objętego planem miejscowym

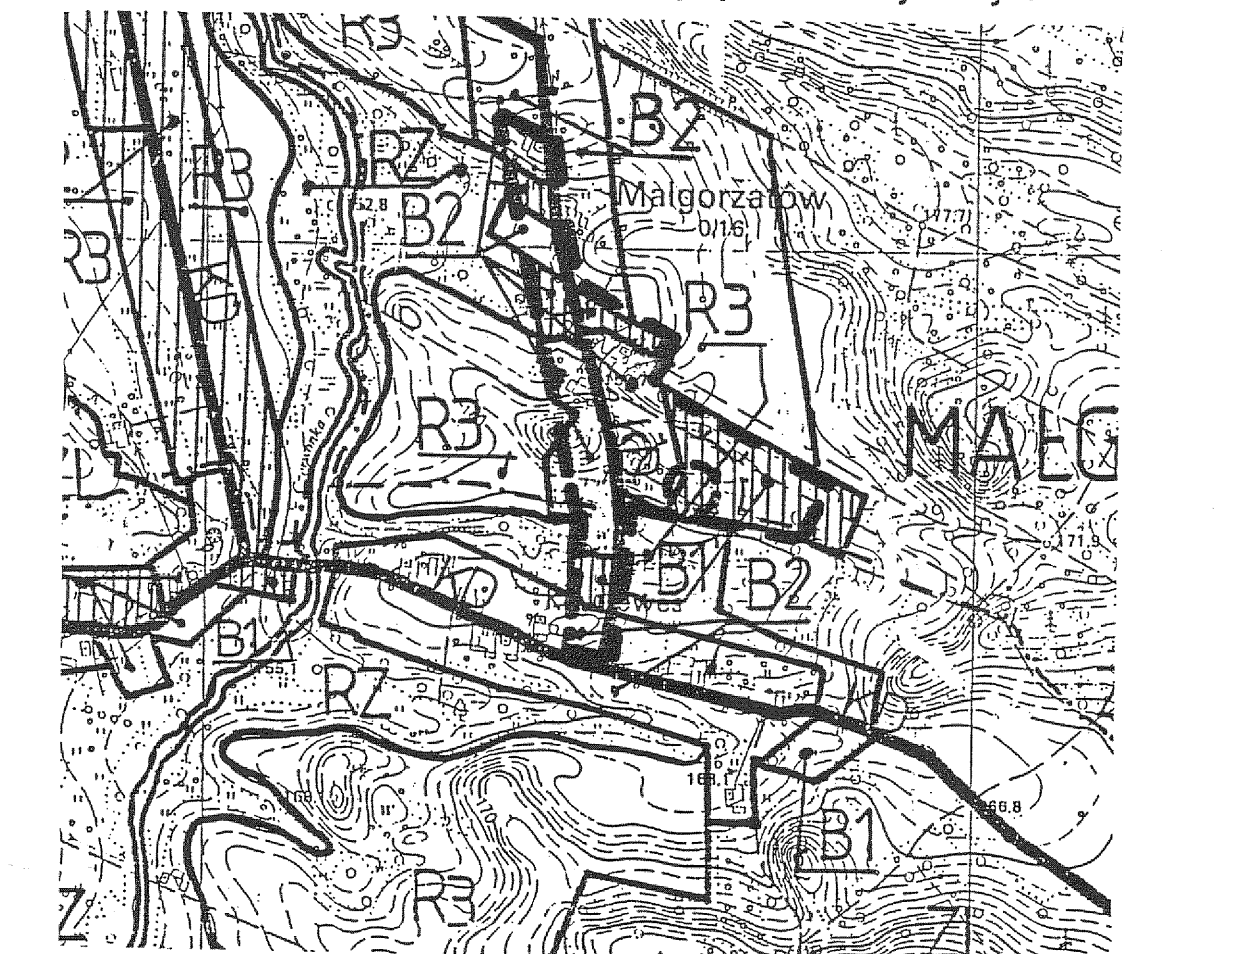

 

Salinocinowe i zaplecza techniczne motoryzacji.

Skala 1:10 000



MNU	tereny zabudowy mieszkaniowej jednorodzinnej z usługami.
-----	--


Cały obszar położony jest w granicach strefy ochrony archeologicznej.

KD	Ulica (droga) dojazdowa.
----	--------------------------

ordan (pieczęć i podpis)

FRAGMENT MAPY EWIDENCYJNEJ
SKALA 1 : 2000
woj. łódzkie powiat rawski
gmina Rawa Maz. obszar Pukinin

GG.II.6642 1005 2014

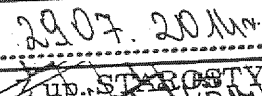Poświadczam się zgodność niniejszej kopii materiału państwowego zasobu geodezyjnego i kartograficznego
Organ prowadzący państwowy zasób geodezyjny i kartograficzny STAROSTA RAWSKI
Identyfikator ewidencyjny materiału zasobu P.1013.
Data wydania kopii 29.07.2014
Imię, nazwisko, godność osoby reprezentującej organ (pieczęć i podpis) 
Magdalena Nowicka
POMOC ADMINISTRACYJNA

MIEJSCOWY PLAN ZAGOSPODAROWANIA PRZESTRZENNEGO
GMINY RAWA MAZOWIECKA
FRAGMENT OBSZARU WSI PUKININ
Rysunek Nr 21 Skala 1:2000
Załącznik Nr 22 do Uchwały Nr XXIII/138/16
Rady Gminy Rawa Mazowiecka z dnia 27 października 2016r.





OBJAŚNIENIA OZNACZEŃ NA WYRYSIE Z RYSUNKU STUDIUM

symbol	Kierunki rozwoju
B1	Obszary zabudowy o dominującej formie zabudowy mieszkaniowej jednorodzinnej lub wielorodzinnej oraz usługowej z dopuszczeniem zabudowy produkcyjnej, obsługi komunikacji samochodowej i zaplecza techniczne motoryzacji.
B2	Obszary zabudowy o dominującej formie zabudowy zagrodowej z zabudową mieszkaniową jednorodzinną, produkcyjną, obsługi komunikacji samochodowej i zaplecza techniczne motoryzacji.

20 0 20 100 Skala liniowa m

LEGENDA

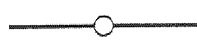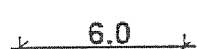30.76.MNu	Oznaczenie terenów symbolem cyfrowym i symbolem przeznaczenia terenu.
	Linia rozgraniczająca tereny o różnym przeznaczeniu lub różnych zasadach zagospodarowania, która jest granicą obszaru objętego planem miejscowym.
	Linie rozgraniczające tereny o różnym przeznaczeniu lub różnych zasadach zagospodarowania.
	Punkty identyfikacyjne przebiegu linii rozgraniczających tereny o różnym przeznaczeniu lub różnych zasadach zagospodarowania.
	Linie podziału wewnętrznego terenów - zasada podziału na działki budowlane.
	Linia zabudowy - nieprzekraczalna.
	Zwymiarowanie linii zabudowy oraz linii rozgraniczających tereny o różnym przeznaczeniu lub różnych zasadach zagospodarowania w metrach.

OBJAŚNIENIA OZNACZEŃ DOTYCZĄCYCH PRZEZNACZENIA TERENU W OBSZARZE PLANU MIEJSCOWEGO


Oznaczenie	Przeznaczenie terenu
KD-D	Tereny dróg publicznych - droga (ulica) dojazdowa.
MNu	Tereny zabudowy mieszkaniowej jednorodzinnej z usługami.
ZL	Lasy.
W	Tereny wód powierzchniowych.
RZ	Tereny rolnicze - łąki i pastwiska.


OBJAŚNIENIA OZNACZEŃ DOTYCZĄCYCH PRZEZNACZENIA TERENU W OTOCZENIU OBSZARU PLANU MIEJSCOWEGO

Oznaczenie	Przeznaczenie terenu
KD-D	Tereny dróg publicznych - droga (ulica) dojazdowa.
MNu	Tereny zabudowy mieszkaniowej jednorodzinnej z usługami.
MRj	Zabudowa zagrodowa z mieszkaniowo-usługową.
R	Rolnictwo.
RL	Leśnictwo.
W	Wody powierzchniowe.

WYRYS
Z RYSUNKU STUDIUM UWARUNKOWAŃ I KIERUNKÓW
ZAGOSPODAROWANIA PRZESTRZENNEGO GMINY RAWA MAZOWIECKA
Skala 1:10 000

 granice obszaru objętego planem miejscowym

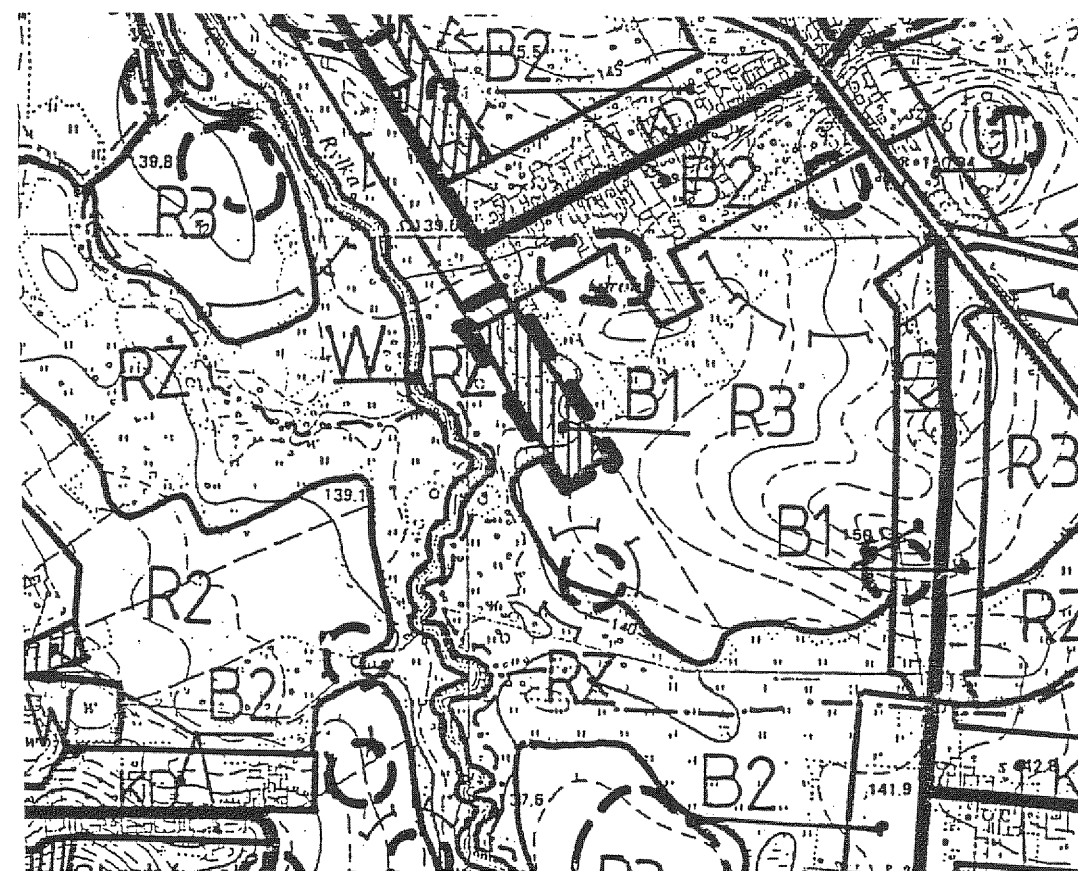

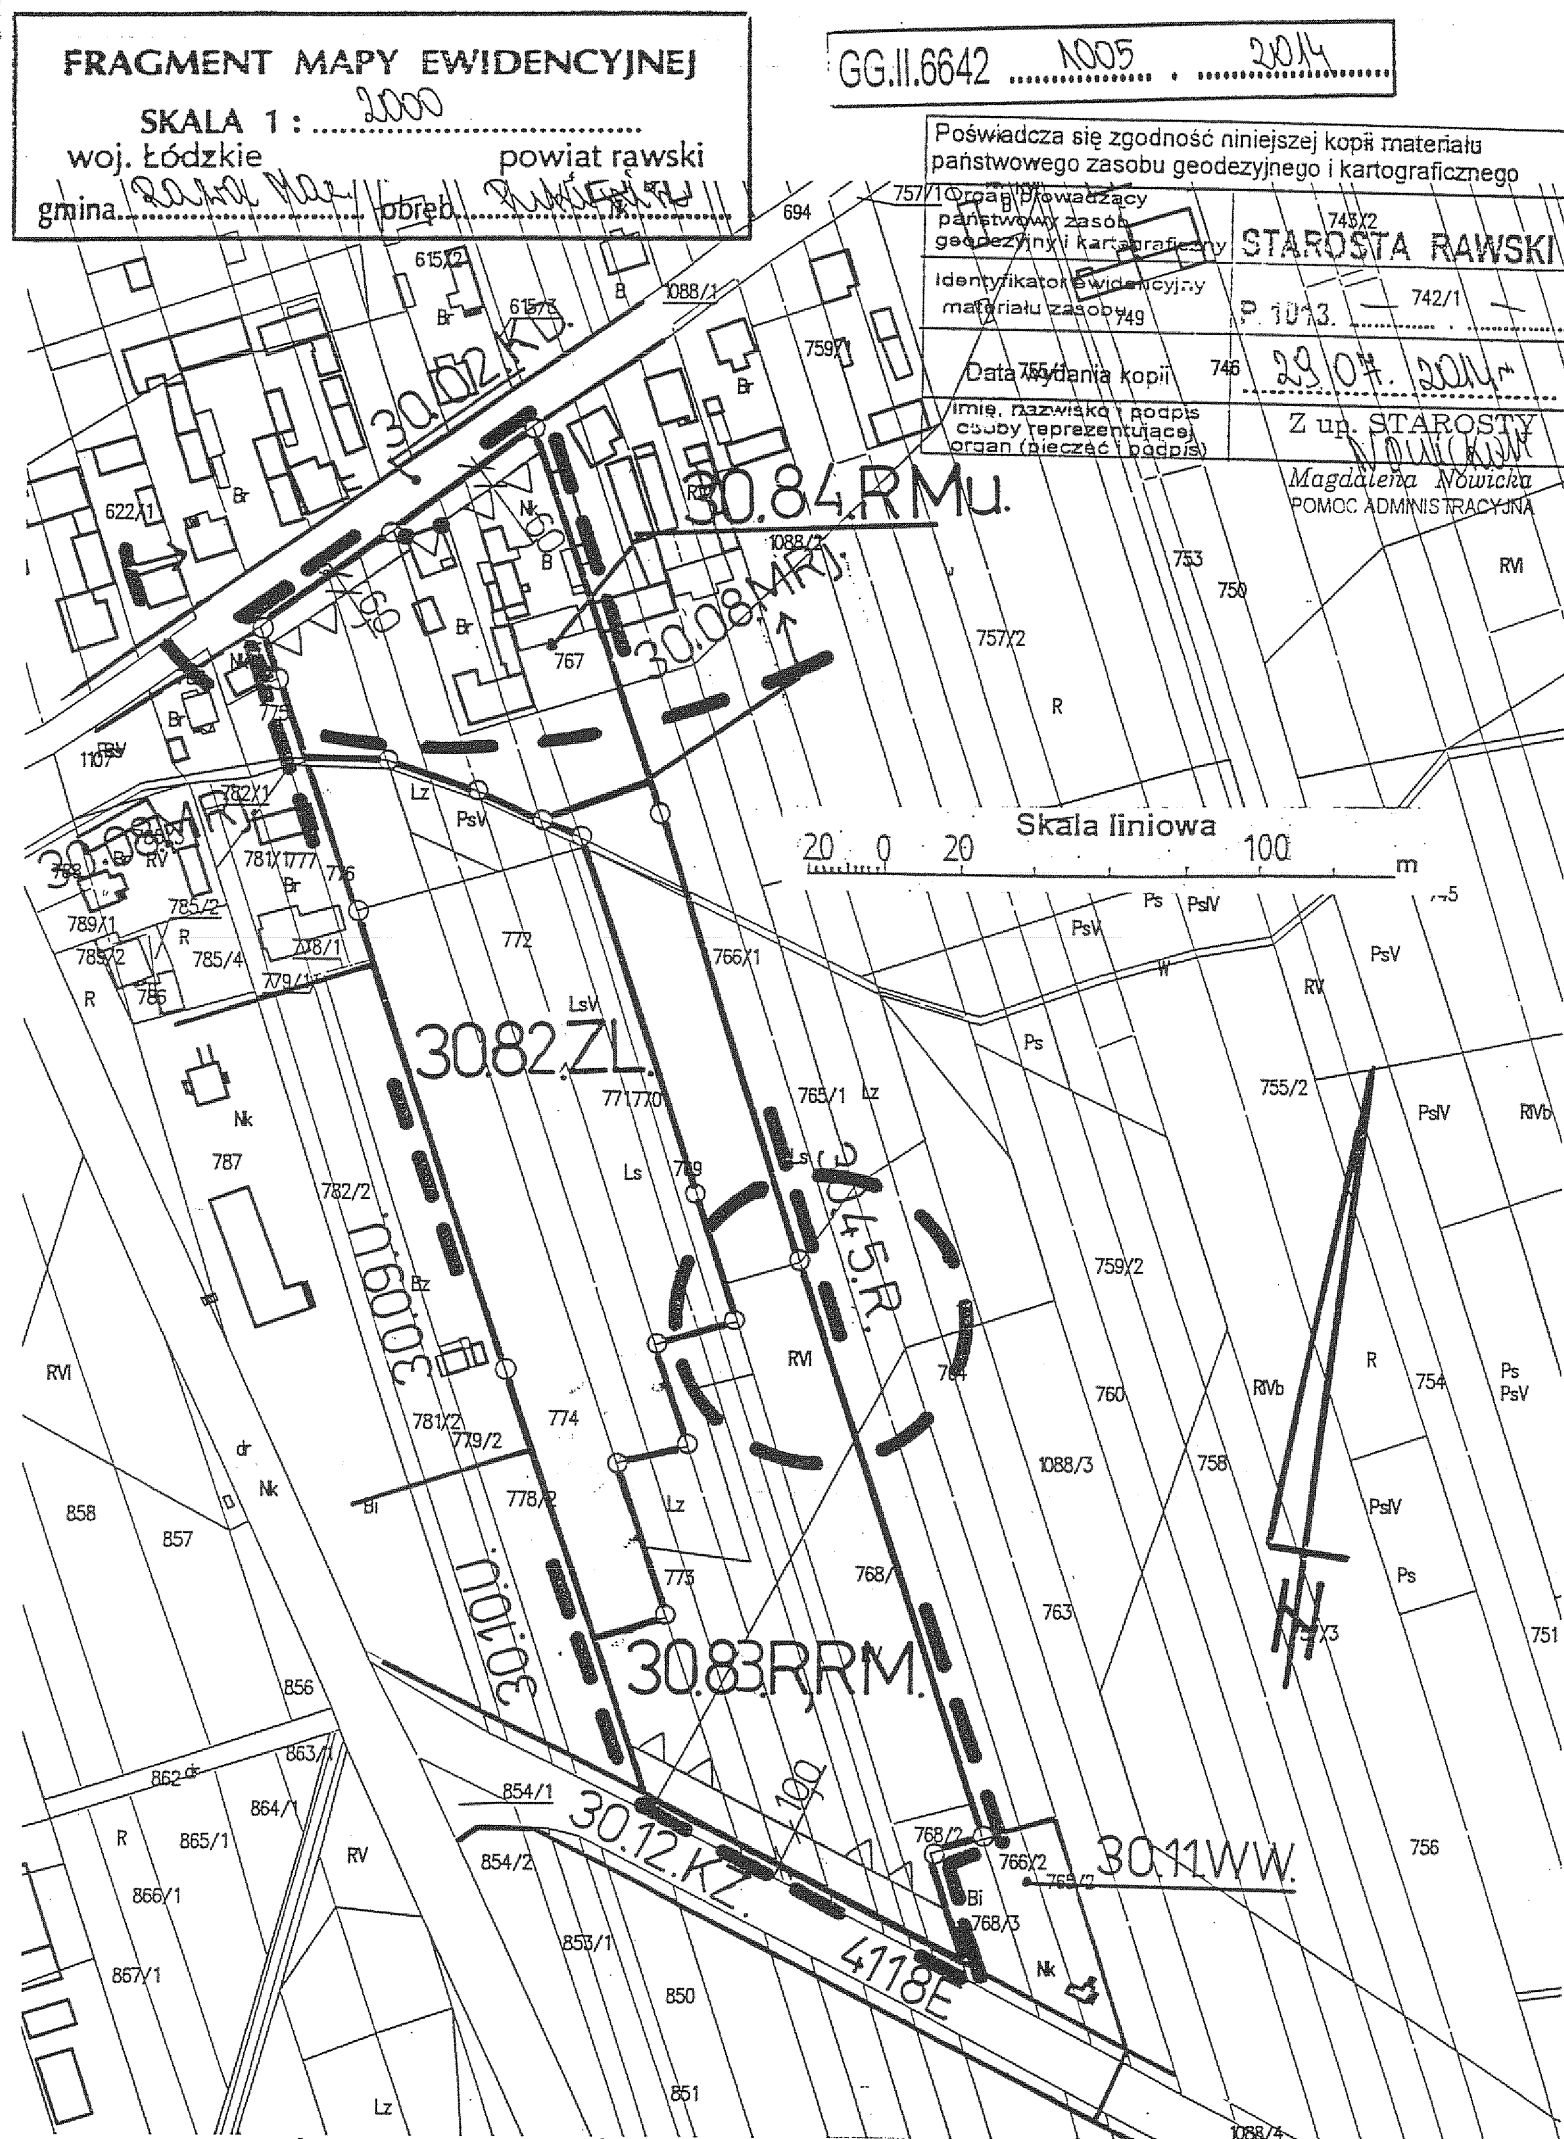

OBJAŚNIENIA OZNACZEŃ DOTYCZĄCYCH PRZEZNACZENIA TERENU W OBSZARZE PLANU MIEJSCOWEGO

Oznaczenie	Przeznaczenie terenu
RMu	Tereny zabudowy zagrodowej z mieszkaniowo-usługową.
RM	Tereny zabudowy zagrodowej w gospodarstwach rolnych, hodowlanych, ogrodniczych i leśnych.
R	Tereny rolnicze.
ZL	Lasy.

OBJAŚNIENIA OZNACZEŃ DOTYCZĄCYCH PRZEZNACZENIA TERENU W OTOCZENIU OBSZARU PLANU MIEJSCOWEGO

Oznaczenie	Przeznaczenie terenu
R	Rolnictwo.
MRj	Zabudowa zagrodowa z mieszkaniowo-usługową.
KD	Ulica (droga) dojazdowa.
KZ	Ulica (droga) zbiorcza.
U	Użyteczność publiczna.
WW	Obiekty zaopatrzenia w wodę.

MIEJSCOWY PLAN ZAGOSPODAROWANIA PRZESTRZENNEGO GMINY RAWA MAZOWIECKA

FRAGMENT OBSZARU WSI PUKININ

Rysunek Nr 22

Skala 1:2000

Załącznik Nr 23 do Uchwały Nr XXIII/138/16 Rady Gminy Rawa Mazowiecka z dnia 27 października 2016r.

LEGENDA

30.79.RMu	Oznaczenie terenów symbolem cyfrowym i symbolem przeznaczenia terenu.
---	Linia rozgraniczająca tereny o różnym przeznaczeniu lub różnych zasadach zagospodarowania, która jest granicą obszaru objętego planem miejscowym.
---	Linie rozgraniczające tereny o różnym przeznaczeniu lub różnych zasadach zagospodarowania.
○	Punkty identyfikacyjne przebiegu linii rozgraniczających tereny o różnym przeznaczeniu lub różnych zasadach zagospodarowania.
△	Linia zabudowy - nieprzekraczalna.
△	Punkty identyfikacyjne przebiegu linii zabudowy.
6.0	Zwymiarowanie linii zabudowy w metrach.
---	Granica obszaru występowania stanowiska archeologicznego.
4118E	Oznaczenie drogi powiatowej.

Cały obszar położony jest w granicach strefy ochrony archeologicznej.

OBJAŚNIENIA OZNACZEŃ NA WYRYSIE Z RYSUNKU STUDIUM


symbol	Kierunki rozwoju
B2	Obszary zabudowy o dominującej formie zabudowy zagrodowej z zabudową mieszkaniową jednorodzinną, produkcyjną, obsługi komunikacji samochodowej i zaplecza techniczne motoryzacji.
R3	Obszary rolniczej przestrzeni produkcyjnej z zabudową związaną z użytkowaniem rolniczym gruntów oraz dopuszczeniem zalesień.

WYRYS



Z RYSUNKU STUDIUM UWARUNKOWAŃ I KIERUNKÓW ZAGOSPODAROWANIA PRZESTRZENNEGO GMINY RAWA MAZOWIECKA

Skala 1:10 000

--- granice obszaru objętego planem miejscowym

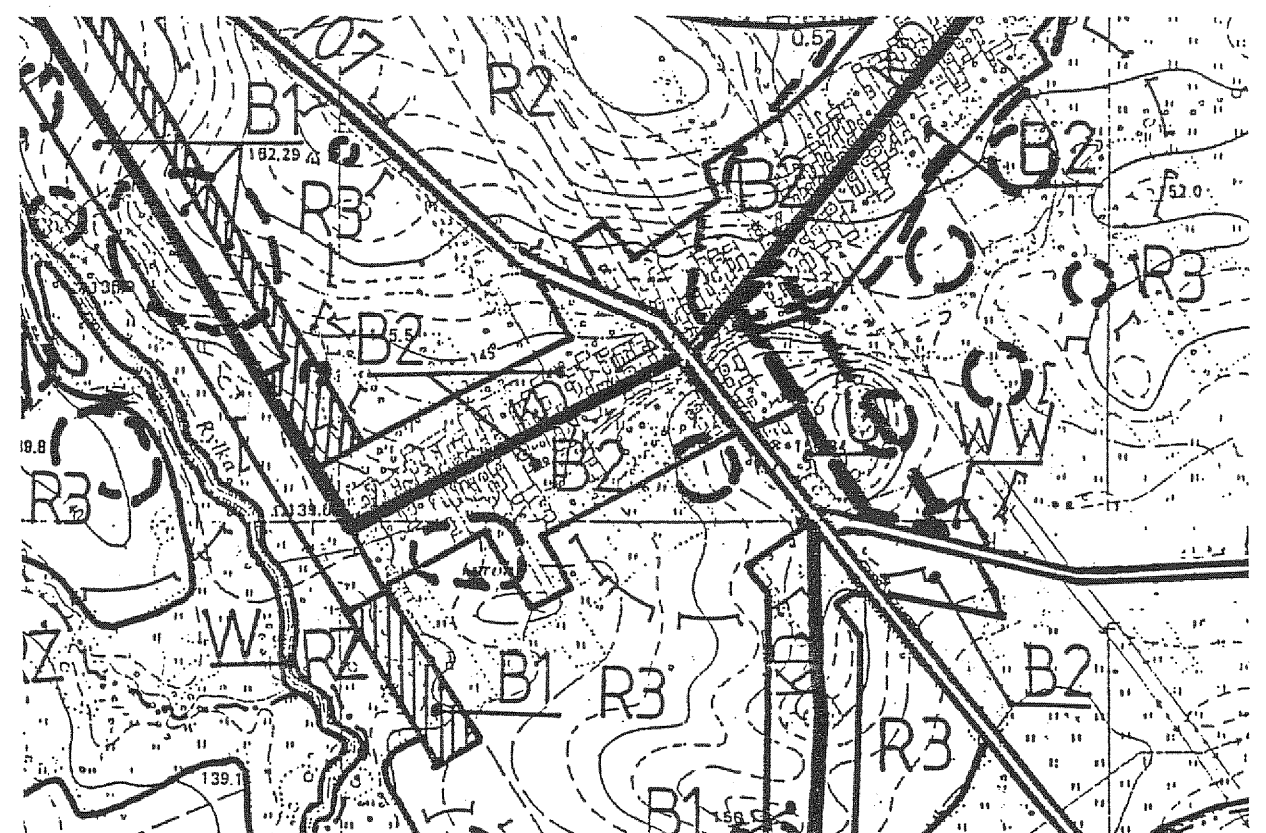

OBJAŚNIENIA OZNACZEŃ DOTYCZĄCYCH PRZEZNACZENIA TERENU W OTOCZENIU OBSZARU PLANU MIEJSCOWEGO	
Oznaczenie	Przeznaczenie terenu
U	Użyteczność publiczna.
MNp	Zabudowa mieszkaniowo-usługowa jednorodzinna.
KL	Ulica (droga) lokalna.
KDg	Dojazd gospodarczy.
RM	Tereny zabudowy zagrodowej w gospodarstwach rolnych, hodowlanych, ogrodniczych i leśnych.
R	Rolnictwo.
W	Wody powierzchniowe.

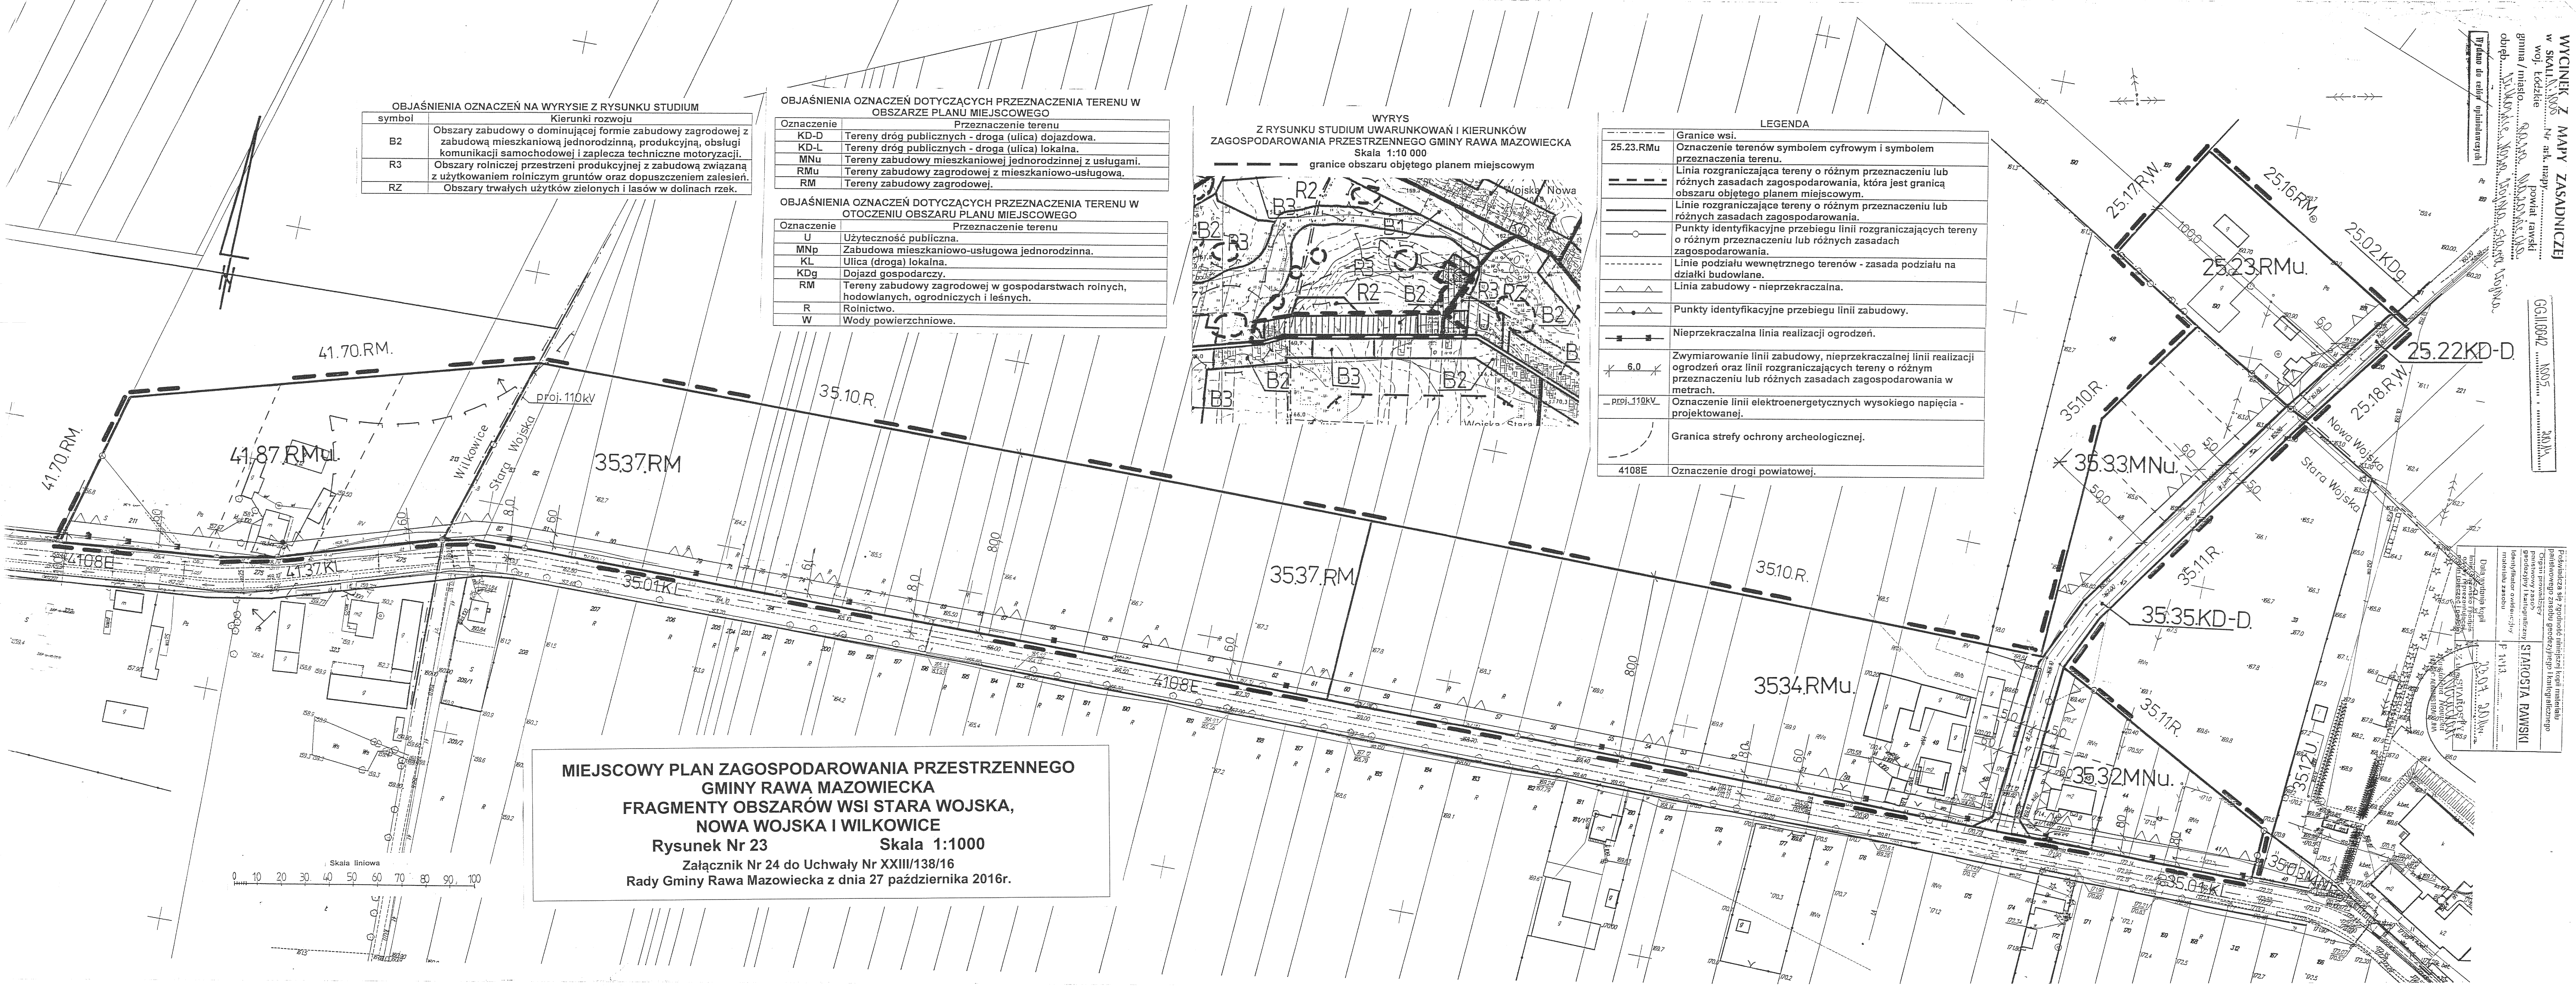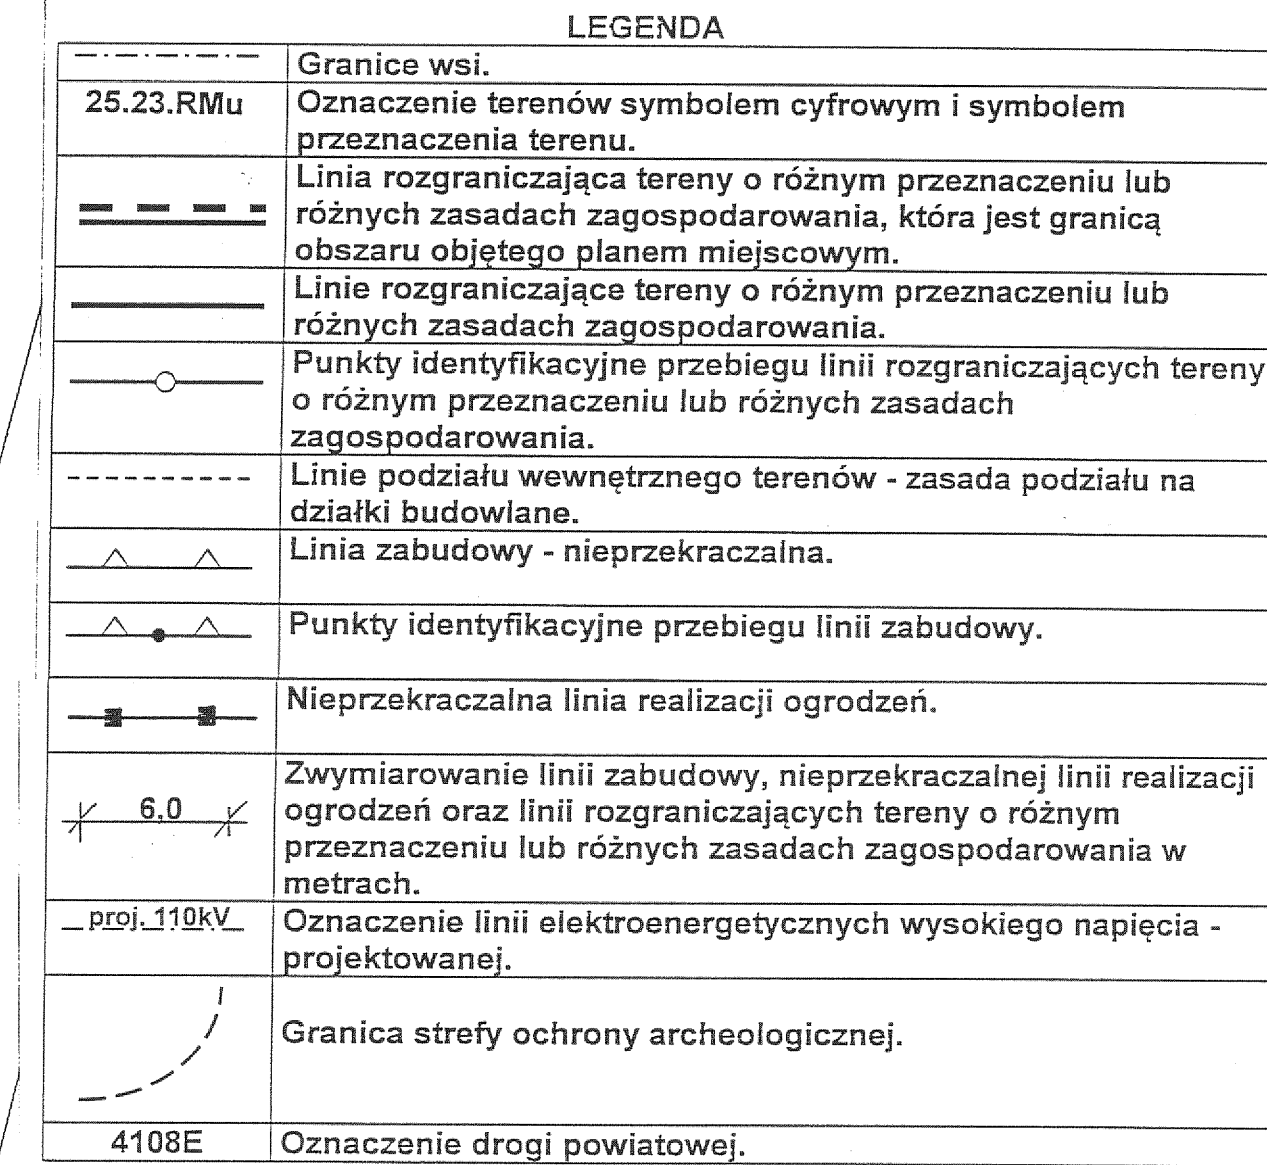

MIEJSCOWY PLAN ZAGOSPODAROWANIA PRZESTRZENNEGO
GMINY RAWA MAZOWIECKA

FRAGMENT OBSZARU WSI STARY DWÓR

Rysunek Nr 24

Skala 1:2000

Załącznik Nr 25 do Uchwały Nr XXIII/138/16
Rady Gminy Rawa Mazowiecka z dnia 27 października 2016r.

FRAGMENT MAPY EWIDENCYJNEJ

SKALA 1 : 2000

woj. Łódzkie powiat rawski

gmina Rawa Maz. obręb Stary Dwór

GG.II.6642 1005 2014

Poświadczam zgodność niniejszej kopii materiału państwowego zasobu geodezyjnego i kartograficznego


Organ prowadzący państwowy zasób geodezyjny i kartograficzny: STAROSTA RAWSKI

Identyfikator ewidencyjny materiału zasobu: P.1013.

Data wydania kopii: 29.07.2014r.

Imię, nazwisko i podpis osoby reprezentującej organ (pieczęć i podpis): Z. ur. STAROSTA

Magdalena Nowicka
POMOC ADMINISTRACYJNA

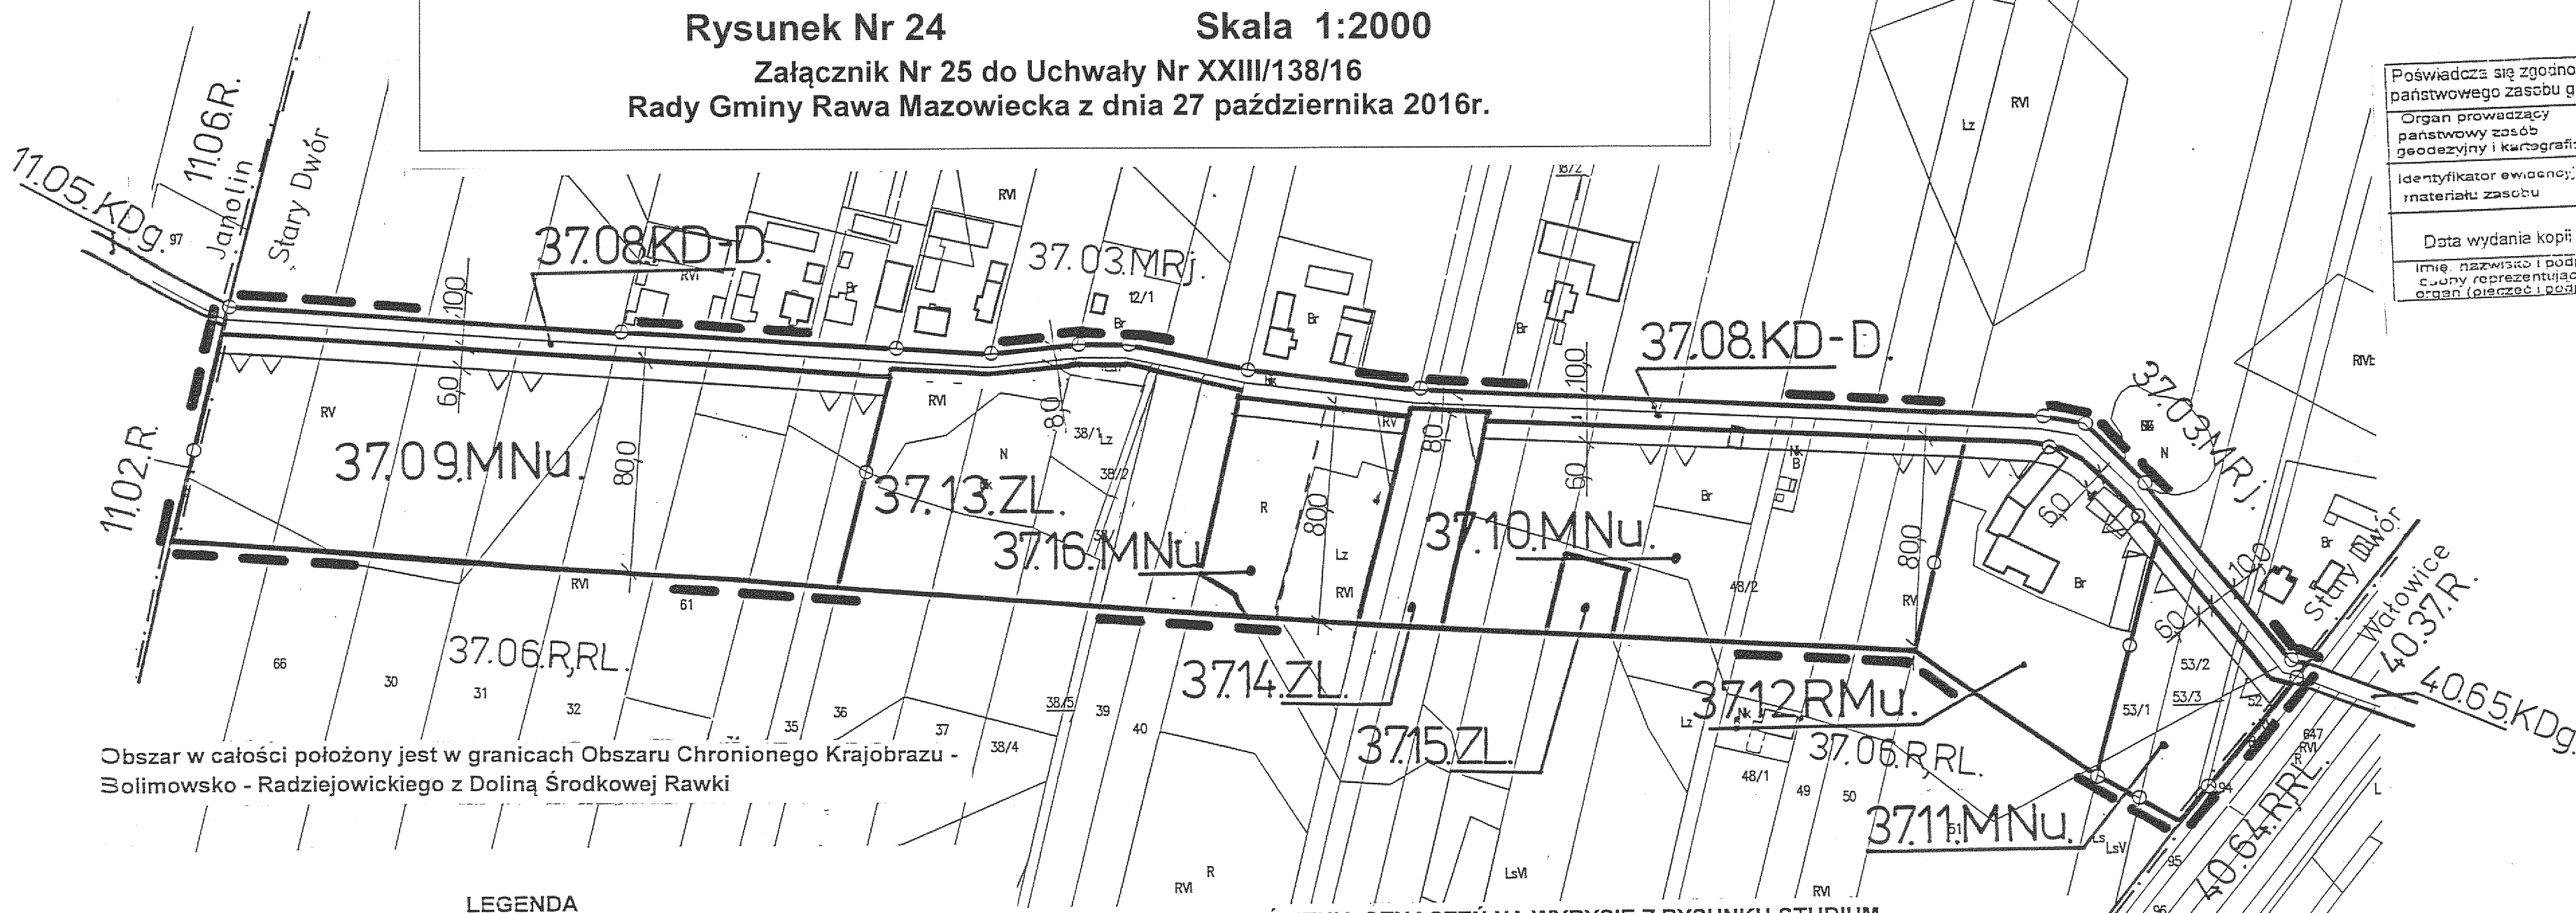

Obszar w całości położony jest w granicach Obszaru Chronionego Krajobrazu - Bolimowsko - Radziejowickiego z Doliną Środkowej Rawki

LEGENDA

---	Granice wsi.
37.10.MNu	Oznaczenie terenów symbolem cyfrowym i symbolem przeznaczenia terenu.
---	Linia rozgraniczająca tereny o różnym przeznaczeniu lub różnych zasadach zagospodarowania, która jest granicą obszaru objętego planem miejscowym.
---	Linie rozgraniczające tereny o różnym przeznaczeniu lub różnych zasadach zagospodarowania.
---	Punkty identyfikacyjne przebiegu linii rozgraniczających tereny o różnym przeznaczeniu lub różnych zasadach zagospodarowania.
---	Linie podziału wewnętrznego terenów - zasada podziału na działki budowlane.
---	Linia zabudowy - nieprzekraczalna.
6.0	Zwymiarowanie linii zabudowy oraz linii rozgraniczających tereny o różnym przeznaczeniu lub różnych zasadach zagospodarowania w metrach.

OBJAŚNIENIA OZNACZEŃ DOTYCZĄCYCH PRZEZNACZENIA TERENU W OBSZARZE PLANU MIEJSCOWEGO

Oznaczenie	Przeznaczenie terenu
KD-D	Tereny dróg publicznych - droga (ulica) dojazdowa.
MNu	Tereny zabudowy mieszkaniowej jednorodzinnej z usługami.
RMu	Tereny zabudowy zagrodowej z mieszkaniowo-usługową.
ZL	Lasy.

OBJAŚNIENIA OZNACZEŃ DOTYCZĄCYCH PRZEZNACZENIA TERENU W OTOCZENIU OBSZARU PLANU MIEJSCOWEGO


Oznaczenie	Przeznaczenie terenu
KDg	Dojazd gospodarczy.
MRj	Zabudowa zagrodowa z mieszkaniowo-usługową.
R	Rolnictwo.
RL	Leśnictwo.

OBJAŚNIENIA OZNACZEŃ NA WYRYSIE Z RYSUNKU STUDIUM

symbol	Kierunki rozwoju
B2	Obszary zabudowy o dominującej formie zabudowy zagrodowej z zabudową mieszkaniową jednorodziną, produkcyjną, obsługi komunikacji samochodowej i zaplecza techniczne motoryzacji.

Skala liniowa 100 m

WYRYS
Z RYSUNKU STUDIUM UWARUNKOWAŃ I KIERUNKÓW
ZAGOSPODAROWANIA PRZESTRZENNEGO GMINY RAWA MAZOWIECKA
Skala 1:10 000

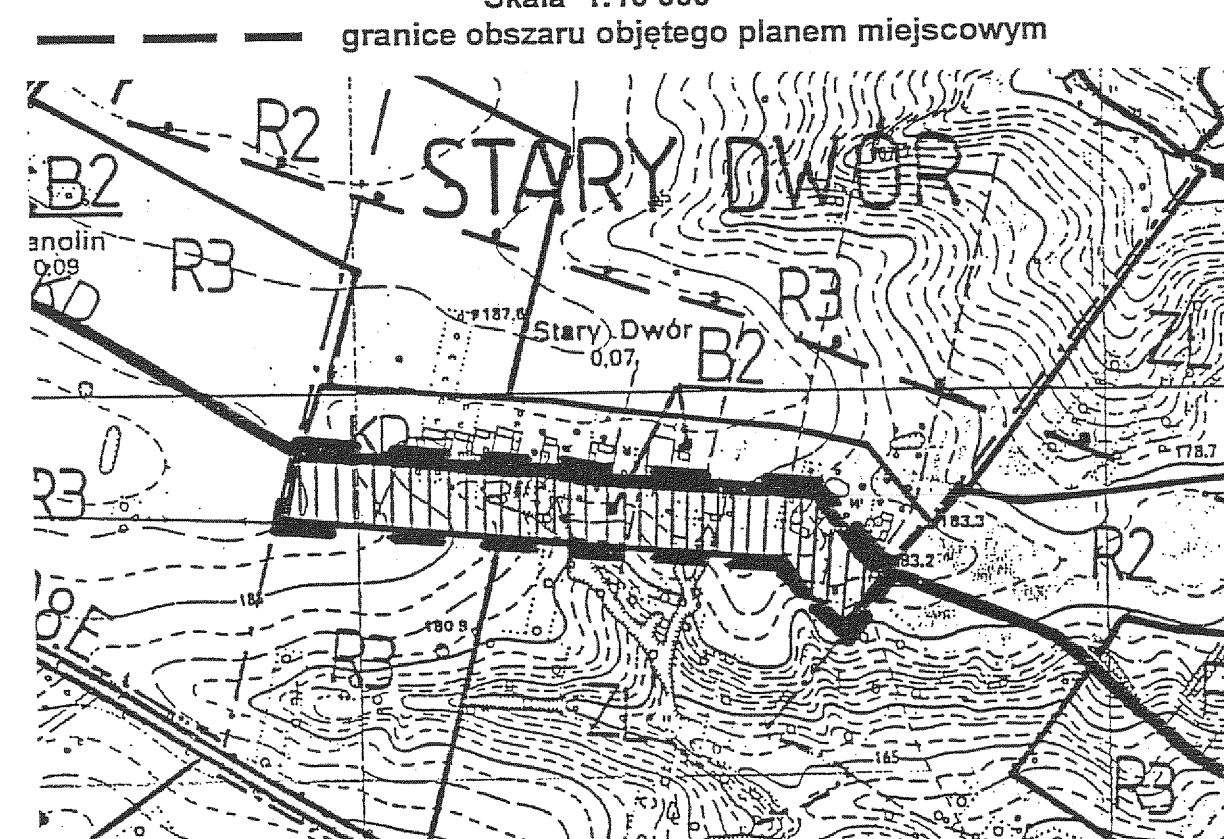

Poswiadcza się zgodność niniejszej kopii materiału państwowego zasobu geodezyjnego i kartograficznego

Organ prowadzący: STAROSTA RAWSKI

Identyfikator ewidencyjny: P 1013


Data wydania kopii: 30.04.2008

Imię, nazwisko i podpis osoby reprezentującej urząd: [Podpis]

Stanowisko: POMOC ADMINISTRACYJNA


GG.116642 NDS

FRAGMENT MAPY EWIDENCYJNEJ
SKALA 1:2000
powiat rawski
woj. łódzkie
miejscowość: Ścieki

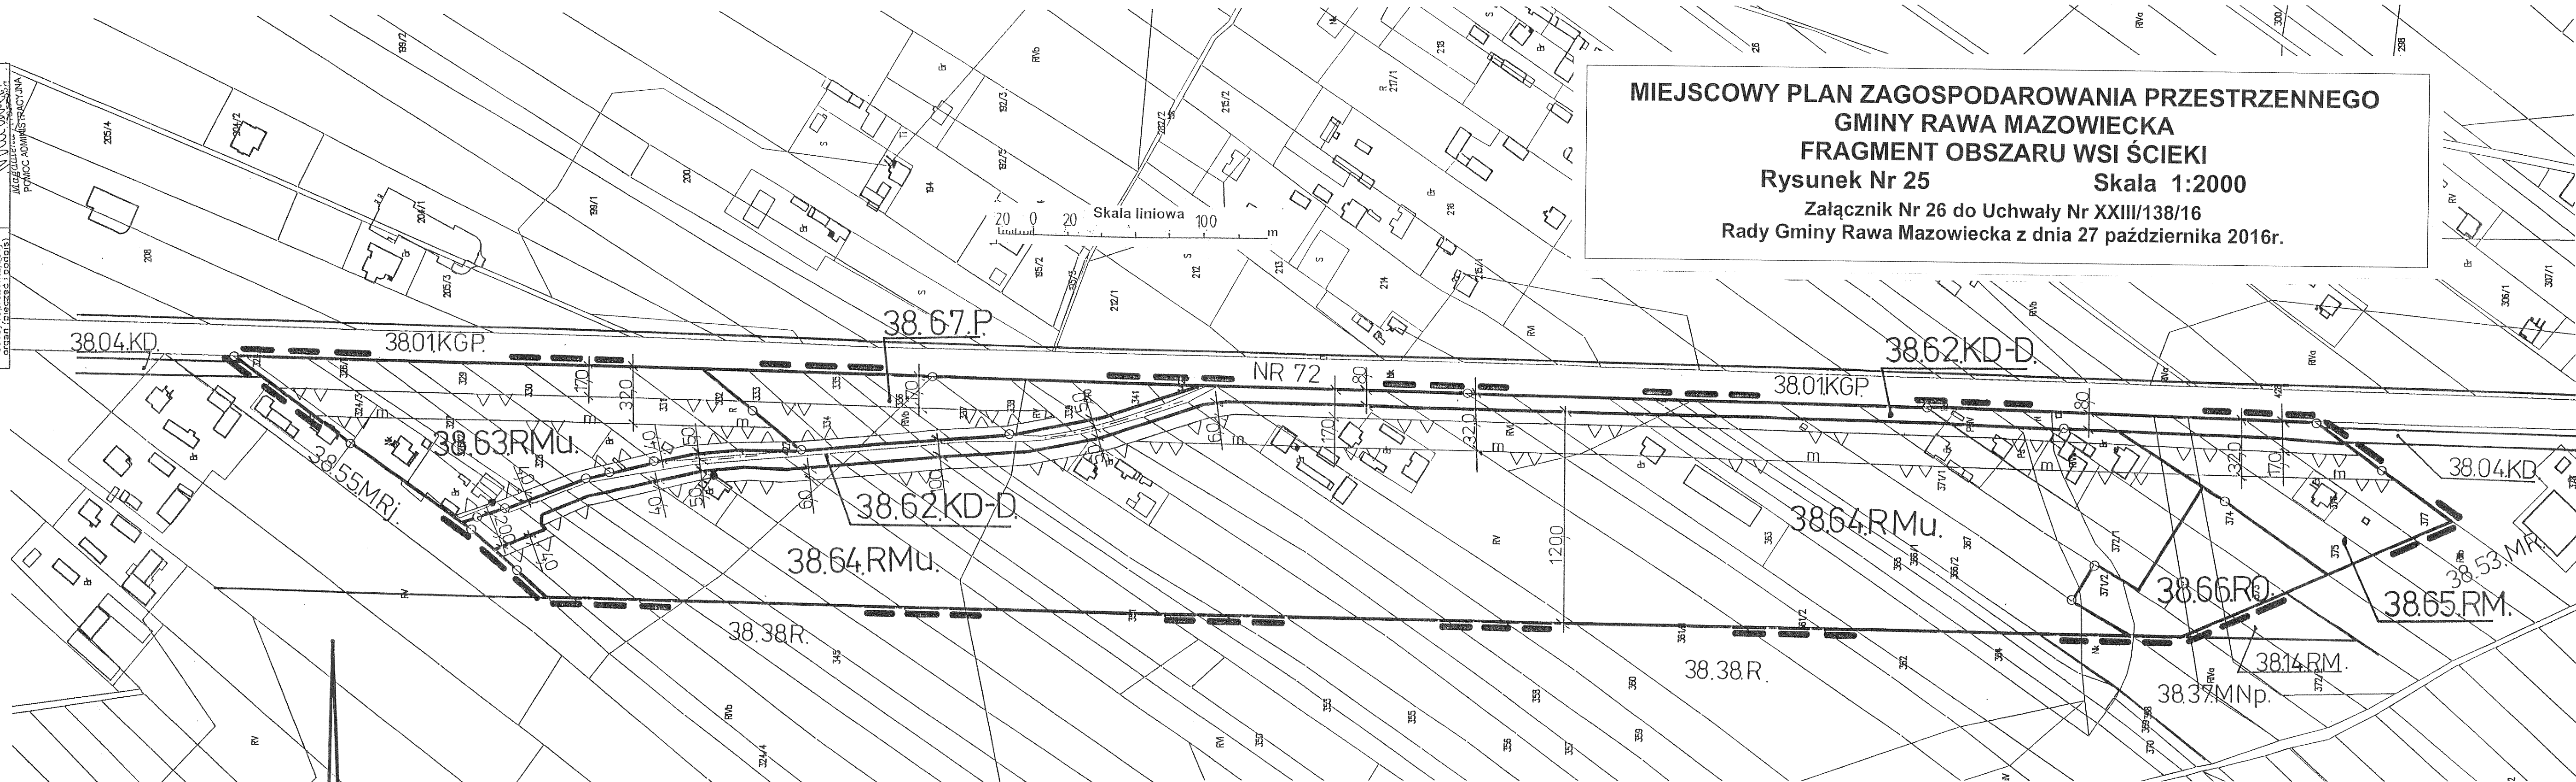

MIEJSCOWY PLAN ZAGOSPODAROWANIA PRZESTRZENNEGO
GMINY RAWA MAZOWIECKA
FRAGMENT OBSZARU WSI ŚCIEKI
Rysunek Nr 25 Skala 1:2000
Załącznik Nr 26 do Uchwały Nr XXIII/138/16
Rady Gminy Rawa Mazowiecka z dnia 27 października 2016r.

WYRYS
Z RYSUNKU STUDIUM UWARUNKOWAŃ I KIERUNKÓW
ZAGOSPODAROWANIA PRZESTRZENNEGO GMINY RAWA MAZOWIECKA
Skala 1:10 000

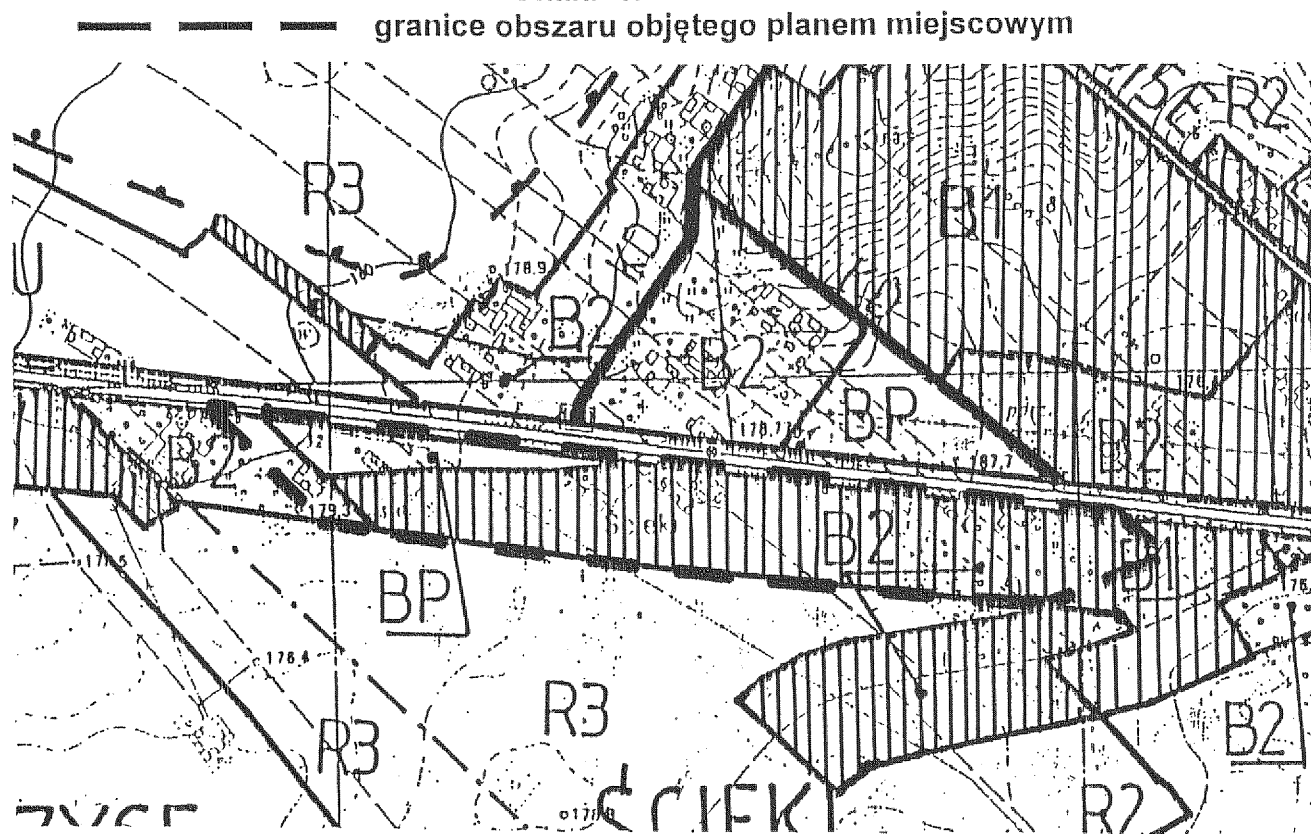

OBJAŚNIENIA OZNACZEŃ DOTYCZĄCYCH PRZEZNACZENIA TERENU W
OBSZARZE PLANU MIEJSCOWEGO

Oznaczenie	Przeznaczenie terenu
KD-D	Tereny dróg publicznych - droga (ulica) dojazdowa.
P	Tereny obiektów produkcyjnych, składów i magazynów.
RMu	Tereny zabudowy zagrodowej z mieszkaniowo-usługową.
RM	Tereny zabudowy zagrodowej w gospodarstwach rolnych, hodowlanych, ogrodniczych i leśnych.
RO	Tereny ogrodów.

OBJAŚNIENIA OZNACZEŃ DOTYCZĄCYCH PRZEZNACZENIA TERENU W
OTOCZENIU OBSZARU PLANU MIEJSCOWEGO

Oznaczenie	Przeznaczenie terenu
KD-G	Tereny dróg publicznych - droga główna.
KD	Ulica (droga) dojazdowa.
MR	Zabudowa zagrodowa.
RM	Tereny zabudowy zagrodowej w gospodarstwach rolnych, hodowlanych, ogrodniczych i leśnych.
MNp	Zabudowa mieszkaniowo-usługowa jednorodzinna.
R	Rolnictwo.
MRj	Zabudowa zagrodowa z mieszkaniowo-usługową.

OBJAŚNIENIA OZNACZEŃ NA WYRYSIE Z RYSUNKU STUDIUM

symbol	Kierunki rozwoju
B2	Obszary zabudowy o dominującej formie zabudowy zagrodowej z zabudową mieszkaniową jednorodziną, produkcyjną, obsługi komunikacji samochodowej i zaplecza techniczne motoryzacji.
BP	Obszary o dominującej formie zabudowy techniczno-produkcyjnej, usługowej, obsługi komunikacji samochodowej i zaplecza techniczne motoryzacji.

LEGENDA






38.64.RMu	Oznaczenie terenów symbolem cyfrowym i symbolem przeznaczenia terenu.
---	Linia rozgraniczająca tereny o różnym przeznaczeniu lub różnych zasadach zagospodarowania, która jest granicą obszaru objętego planem miejscowym.
---	Linie rozgraniczające tereny o różnym przeznaczeniu lub różnych zasadach zagospodarowania.
○	Punkty identyfikacyjne przebiegu linii rozgraniczających tereny o różnym przeznaczeniu lub różnych zasadach zagospodarowania.
△	Linia zabudowy - nieprzekraczalna.
△ m △	Linia zabudowy - nieprzekraczalna dla budynków mieszkalnych.
△ ● △	Punkty identyfikacyjne przebiegu linii zabudowy.
* 6.0 *	Zwymiarowanie linii zabudowy oraz linii rozgraniczających tereny o różnym przeznaczeniu lub różnych zasadach zagospodarowania w metrach.
---	Linie osiowe jezdni ulic.
Nr 72	Oznaczenie drogi krajowej.

OBJAŚNIENIA OZNACZEŃ DOTYCZĄCYCH PRZEZNACZENIA
TERENU I W OTOCZENIU OBSZARU PLANU MIEJSCOWEGO

OBJAŚNIENIA OZNACZEŃ DOTYCZĄCYCH PRZEZNACZENIA
TERENU W OBRZĄDZIE PLANU MIEJSCOWEGO

Oznaczenia	Przeznaczenie terenu
KD-D	Tereny dróg publicznych - droga (ulica) dojazdowa.
KD-L	Tereny dróg publicznych - droga (ulica) lokalna.
MNn	Tereny zabudowy mieszkaniowej jednorodzinnej z usługami.
RMu	Tereny zabudowy zagrodowej z mieszkaniowo-usługową.
RM	Tereny zabudowy zagrodowej w gospodarstwach rolnych, hodowlanych, ogrodniczych i leśnych.
U	Tereny zabudowy usługowej.
P	Tereny obiektów produkcyjnych, składów i magazynów
PRZ	Tereny zabudowy rolniczej produkcji zwierzęcej.
ZPp	Tereny zieleni parkowej.
ZL	Lasy.
R	Tereny rolnicze.
RZ	Tereny rolnicze - łąki i pastwiska.
W	Tereny wód powierzchniowych.

Oznaczenie	Przeznaczenie terenu
KL	Ulica (droga) lokalna.
KDg	Dojazd gospodarczy.
R	Roľnictwo.
RL	Leśnictwo.
W	Wody powierzchniowe.
KD	Ulica (droga) dojazdowa.
RM	Tereny zabudowy zagrodowej w gospodarstwach roľnych, hodowlanych, ogrodnictwych i leśnych.
MNp	Zabudowa mieszkaniowo-usługowa jednorodzinna.
MPi	Zabudowa zagrodowa z mieszkaniowo-usługowa.

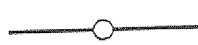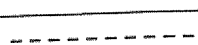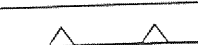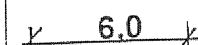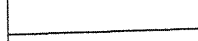LEGENDA	
41.93.RMu	Oznaczenie terenów symbolem cyfrowym i symbolem przeznaczenia terenu.
	Linia rozgraniczająca tereny o różnym przeznaczeniu lub różnym przeznaczonej zagospodarowania, która jest granicą obszaru objętego planem miejscowym.
	Linie rozgraniczające tereny o różnym przeznaczeniu lub różnym przeznaczonej zagospodarowania.
	Punkty identyfikacyjne przebiegu linii rozgraniczających tereny o różnym przeznaczeniu lub różnych zasadach zagospodarowania.
	Linie podziału wewnętrznego terenów - zasada podziału na działki budowlane.
	Linia zabudowy - nieprzekraczalna.
	Punkty identyfikacyjne przebiegu linii zabudowy.
	Nieprzekraczalna linia realizacji ogrodzeń.
	Zwymiarowanie linii zabudowy, nieprzekraczalnej linii realizacji ogrodzeń oraz linii rozgraniczających tereny o różnym przeznaczeniu lub różnych zasadach zagospodarowania w metrach.
	Linie osiowe jezdni ulic.
	Granica obszaru występowania stanowiska archeologicznego.
1316E	Oznaczenie drogi powiatowej.



Poświadczam się zgodność niniejszej kopii materiału państwowego zasobu geodezyjnego i kartograficznego

Organ prowadzący państwowy zasób geodezyjny i kartograficzny

STAROSTA RAWSKI

Identyfikator ewidencyjny materiału zasobu

P.1013.

Data wydania kopii

30.07.2014

Imię, nazwisko i podpis osoby reprezentującej organ (pieczęć i podpis)

Z up. STAROSTA
Magdalena Nowicka
POMOC ADMINISTRACYJNA

GG.II.6642 ..1005 ..2014

MIEJSCOWY PLAN ZAGOSPODAROWANIA PRZESTRZENNEGO
GMINY RAWA MAZOWIECKA
FRAGMENT OBSZARU WSI WILKOWICE
Rysunek Nr 27
Załącznik Nr 28 do Uchwały Nr XXIII/138/16
Rady Gminy Rawa Mazowiecka z dnia 27 października 2016r.



Skala 1:2000



LEGENDA	
41.111.MNu	Oznaczenie terenów symbolem cyfrowym i symbolem przeznaczenia terenu.
	Linia rozgraniczająca tereny o różnym przeznaczeniu lub różnych zasadach zagospodarowania, która jest granicą obszaru objętego planem miejscowym.
	Linie rozgraniczające tereny o różnym przeznaczeniu lub różnych zasadach zagospodarowania.
	Punkty identyfikacyjne przebiegu linii rozgraniczających tereny o różnym przeznaczeniu lub różnych zasadach zagospodarowania.
	Linie podziału wewnętrznego terenów - zasada podziału na działki budowlane.
	Linia zabudowy - nieprzekraczalna.
	Zwymiarowanie linii zabudowy w metrach.
1316E	Oznaczenie drogi powiatowej.

OBJAŚNIENIA OZNACZEŃ NA WYRYSIE Z RYSUNKU STUDIUM	
symbol	Kierunki rozwoju
B2	Obszary zabudowy o dominującej formie zabudowy zagrodowej z zabudową mieszkaniową jednorodzinną, produkcyjną, obsługi komunikacji samochodowej i zaplecza techniczne motoryzacji.
W	Wody w rzekach i zbiornikach wodnych.

WYRYS
Z RYSUNKU STUDIUM UWARUNKOWAŃ I KIERUNKÓW
ZAGOSPODAROWANIA PRZESTRZENNEGO GMINY RAWA MAZOWIECKA
Skala 1:10 000

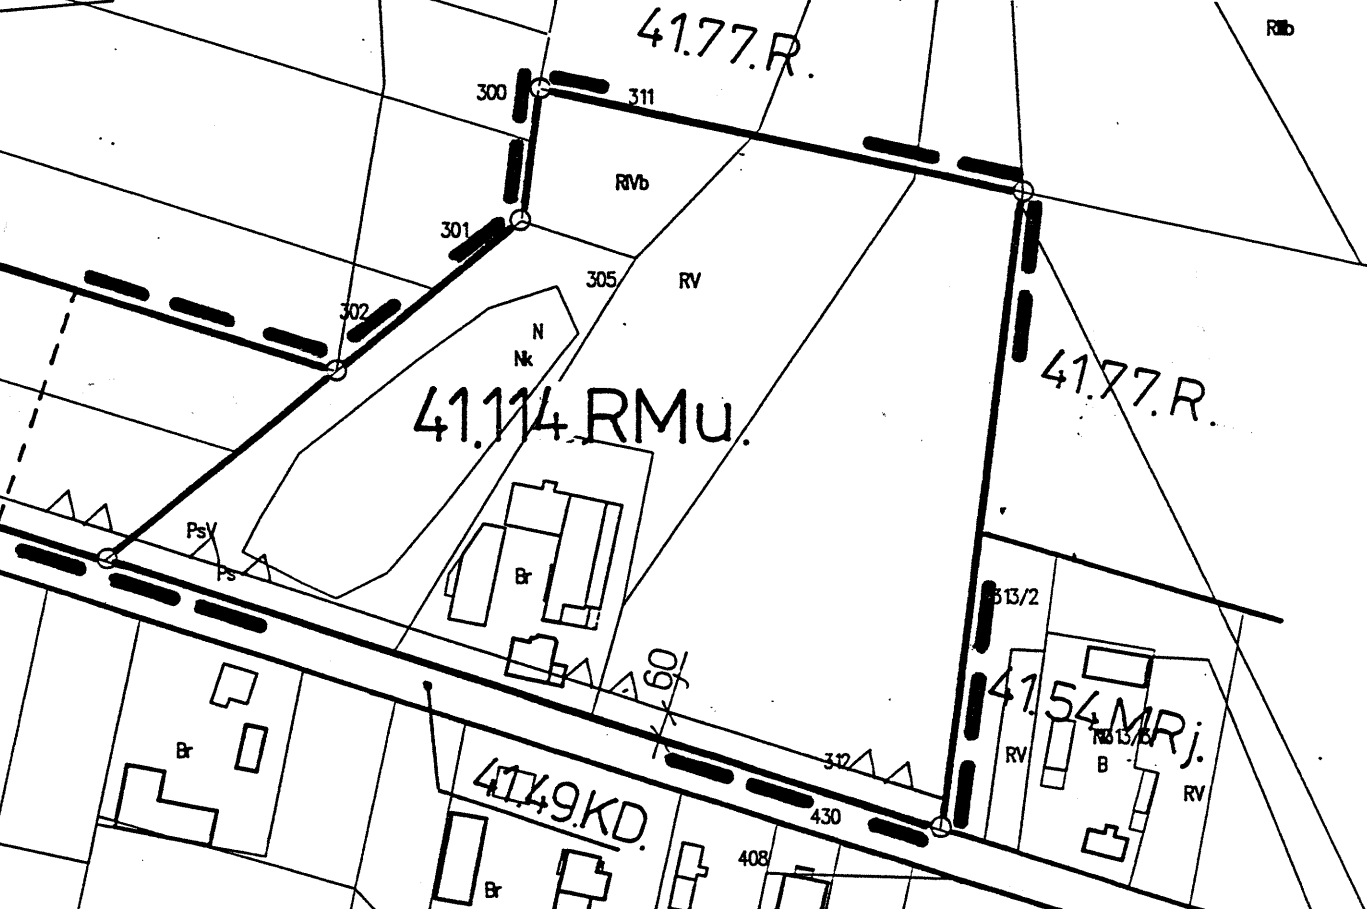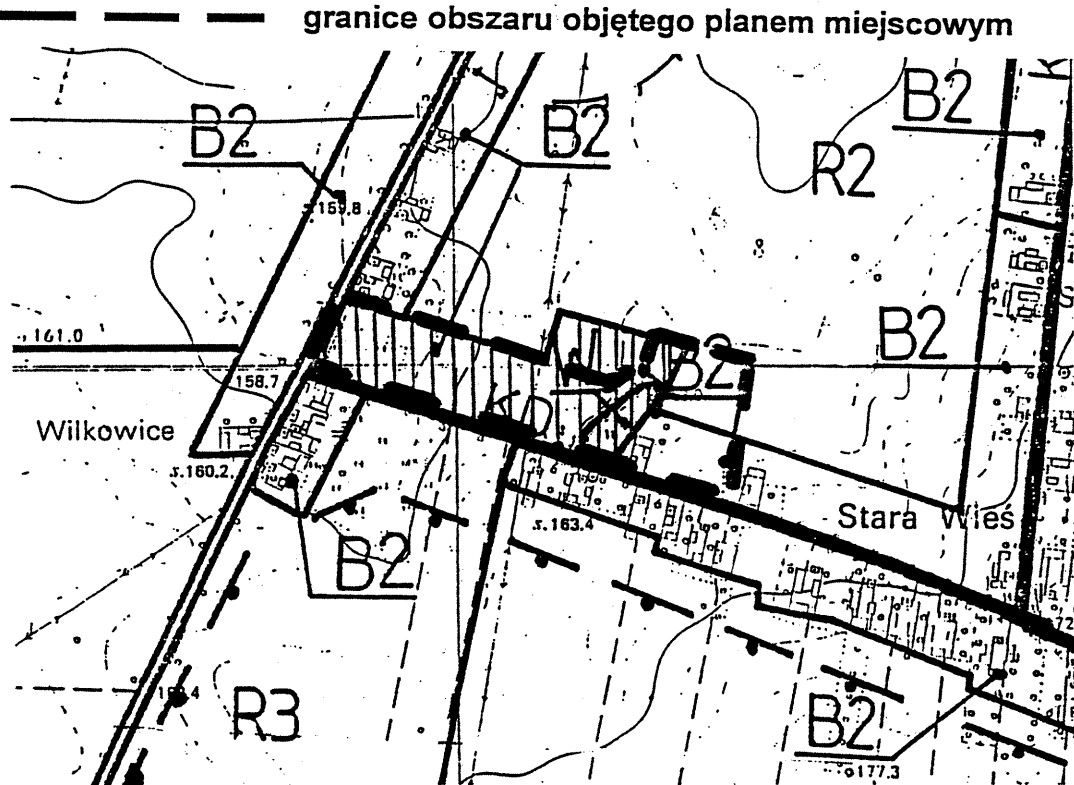

OBJAŚNIENIA OZNACZEŃ DOTYCZĄCYCH PRZEZNACZENIA TERENU W OBSZARZE PLANU MIEJSCOWEGO	
Oznaczenie	Przeznaczenie terenu
MNu	Tereny zabudowy mieszkaniowej jednorodzinnej z usługami.
RMu	Tereny zabudowy zagrodowej z mieszkaniowo-usługową.

OBJAŚNIENIA OZNACZEŃ DOTYCZĄCYCH PRZEZNACZENIA TERENU W OTOCZENIU OBSZARU PLANU MIEJSCOWEGO	
Oznaczenie	Przeznaczenie terenu
MRj	Zabudowa zagrodowa z mieszkaniowo-usługową.
R	Roľnictwo.
KD	Ulica (droga) dojazdowa.
KL	Ulica (droga) lokalna.

FRAGMENT MAPY EWIDENCYJNEJ
SKALA 1 : 2000
woj. łódzkie powiat rawski
gmina Nowy Kawęczyn

GGJ.6642.100.5.2014

LEGENDA	
---	Granice gmin.
---	Oznaczenie terenów symbolem cyfrowym i symbolem przeznaczenia terenu.
---	Linia rozgraniczająca tereny o różnym przeznaczeniu lub różnych zasadach zagospodarowania, która jest granicą obszaru objętego planem miejscowym.
---	Linie rozgraniczające tereny o różnym przeznaczeniu lub różnych zasadach zagospodarowania.
---	Punkty identyfikacyjne przebiegu linii rozgraniczających tereny o różnym przeznaczeniu lub różnych zasadach zagospodarowania.
---	Linia zabudowy - nieprzekraczalna.
---	Punkty identyfikacyjne przebiegu linii zabudowy.
---	Linie podziału wewnętrznego terenów - zasada podziału na działki budowlane.
---	Zwymiarowanie linii zabudowy oraz linii rozgraniczających tereny o różnym przeznaczeniu lub różnych zasadach zagospodarowania w metrach.
4105E	Oznaczenie drogi powiatowej.
---	Granica udokumentowanego złoża kopalin.
---	Granica obszaru górniczego.
---	Granica terenu górniczego.
---	Granica Obszaru Chronionego Krajobrazu Bolimowsko - Radziejewickiego z Doliną Środkowej Rawki

OBJAŚNIENIA OZNACZEŃ DOTYCZĄCYCH PRZEZNACZENIA TERENU W OBSZARZE PLANU MIEJSCOWEGO

Oznaczenie	Przeznaczenie terenu
KD-D	Tereny dróg publicznych - droga (ulica) dojazdowa.
PG	Obszary i tereny górnicze.
U	Tereny zabudowy usługowej.
MNu	Tereny zabudowy mieszkaniowej jednorodzinnej z usługami.
RMu	Tereny zabudowy zagrodowej z mieszkaniowo-usługową.
RM	Tereny zabudowy zagrodowej w gospodarstwach rolnych, hodowlanych, ogrodniczych i leśnych.
ZL	Lasy.
RZ	Tereny rolnicze - łąki i pastwiska.

OBJAŚNIENIA OZNACZEŃ DOTYCZĄCYCH PRZEZNACZENIA TERENU W OTOCZENIU OBSZARU PLANU MIEJSCOWEGO

Oznaczenie	Przeznaczenie terenu
R	Rolnictwo.
RL	Leśnictwo.
W	Wody powierzchniowe.
MRj	Zabudowa zagrodowa z mieszkaniowo-usługową.
KDX	Ulica pieszo-jezdna (dojazd).
MR	Zabudowa zagrodowa.
KL	Ulica (droga) lokalna.


Poświadczam się zgodność niniejszej kopii materiału państwowego zasobu geodezyjnego i kartograficznego	
Organ prowadzący państwowy zasób geodezyjny i kartograficzny	STAROSTA RAWSKI
Identyfikator ewidencyjny materiału zasobu	P. 1013.
Data wydania kopii	30.07.2014
Imię, nazwisko i podpis osoby reprezentującej organ (niezależnie od podpisu)	Z. up. STAROSTA
MAGDALINA NOWICKA POMOC ADMINISTRACYJNA	



MIEJSCOWY PLAN ZAGOSPODAROWANIA PRZESTRZENNEGO
GMINY RAWA MAZOWIECKA
FRAGMENT OBSZARU WSI WOŁUCZA
Rysunek Nr 28 Skala 1:2000
Załącznik Nr 29 do Uchwały Nr XXIII/138/16
Rady Gminy Rawa Mazowiecka z dnia 27 października 2016r.



symbol	Kierunki rozwoju
B2	Obszary zabudowy o dominującej formie zabudowy zagrodowej z zabudową mieszkaniową jednorodziną, produkcyjną, obsługi komunikacji samochodowej i zaplecza techniczne motoryzacji.
B3	Obszary zabudowy o dominującej formie zabudowy zagrodowej.
U	Obszary usług o znaczeniu lokalnym.
PG	Tereny eksploatacji złóż kopalin.
R3	Obszary rolniczej przestrzeni produkcyjnej z zabudową związaną z użytkowaniem rolniczym gruntów oraz dopuszczeniem zalesień.
RZ	Obszary trwałych użytków zielonych i lasów w dolinach rzek.

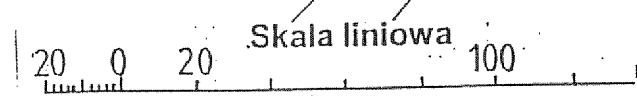

Obszar w całości położony jest w granicach Obszaru Chronionego Krajobrazu - Bolimowski - Radziejowickiego z Doliną Środkowej Rawki


**MIEJSCOWY PLAN ZAGOSPODAROWANIA PRZESTRZENNEGO
GMINY RAWA MAZOWIECKA
FRAGMENT OBSZARU WSI WOŁUCZA
Rysunek Nr 29 Skala 1:2000
Załącznik Nr 30 do Uchwały Nr XXIII/138/16
Rady Gminy Rawa Mazowiecka z dnia 27 października 2016r.**

LEGENDA	
42.73.RMu	Granice gmin.
	Oznaczenie terenów symbolem cyfrowym i symbolem przeznaczenia terenu.
	Linia rozgraniczająca tereny o różnym przeznaczeniu lub różnych zasadach zagospodarowania, która jest granicą obszaru objętego planem miejscowym.
	Linie rozgraniczające tereny o różnym przeznaczeniu lub różnych zasadach zagospodarowania.
	Punkty identyfikacyjne przebiegu linii rozgraniczających tereny o różnym przeznaczeniu lub różnych zasadach zagospodarowania.
	Linie podziału wewnętrznego terenów - zasada podziału na działki budowlane.
	Linia zabudowy - nieprzekraczalna.
	Zwymiarowanie linii zabudowy oraz linii rozgraniczających tereny o różnym przeznaczeniu lub różnych zasadach zagospodarowania w metrach.
	Linie osiowe jezdni ulic.
	Granica obszaru występowania stanowiska archeologicznego.
	Granica Rezerwatu przyrodniczego „Rawka”.
	Granice obszarów zagrożenia powodziowego (Q 02%, 1% i 10%)
	Obszary narażone na niebezpieczeństwo osuwania się mas ziemnych.
	Granica projektowanego Obszaru Chronionego Krajobrazu Górnej Rawki i Środkowej Rawki.
	Granica Obszaru Natura 2000 Dolina Rawki (PLH1000015).
4105E	Oznaczenie drogi powiatowej.
Nr 707	Oznaczenie drogi wojewódzkiej.

Oznaczenie	Przeznaczenie terenu
KD-L	Tereny dróg publicznych - droga (ulica) lokalna.
MNu	Tereny zabudowy mieszkaniowej jednorodzinnej z usługami.
RMu	Tereny zabudowy zagrodowej z mieszkaniowo-usługową.
RM	Tereny zabudowy zagrodowej w gospodarstwach rolnych, hodowlanych, ogrodniczych i leśnych.
PRZ	Tereny zabudowy rolniczej produkcji zwierzęcej.
PR	Tereny rekreacyjne, laki i pastwiska

Oznaczenie	Przeznaczenie terenu
KL	Ulica (droga) lokalna.
KD	Ulica (droga) dojazdowa.
MRJ	Zabudowa zagrodowa z mieszkaniowo-usługową.
R	Rolnictwo.
RL	Leśnictwo.
W	Wody powierzchniowe.
Wr	Wody płynące w rzekach.


OBJAŚNIENIA OZNACZEŃ NA WYRYSIE Z RYSUNKU STUDIUM	
symbol	Kierunki rozwoju
B2	Obszary zabudowy o dominującej formie zabudowy zagrodowej i zabudową mieszkaniową jednorodzinną, produkcyjną, usługi komunikacji samochodowej i zaplecza techniczne motoryzacji.
BPR	Obszary obiektów fermowych produkcji zwierzęcej.
R3	Obszary rolniczej przestrzeni produkcyjnej z zabudową związaną z użytkowaniem rolniczym gruntów oraz dopuszczeniem zalesień.
RZ	Obszary trwałych użytków zielonych i lasów w dolinach rzek.

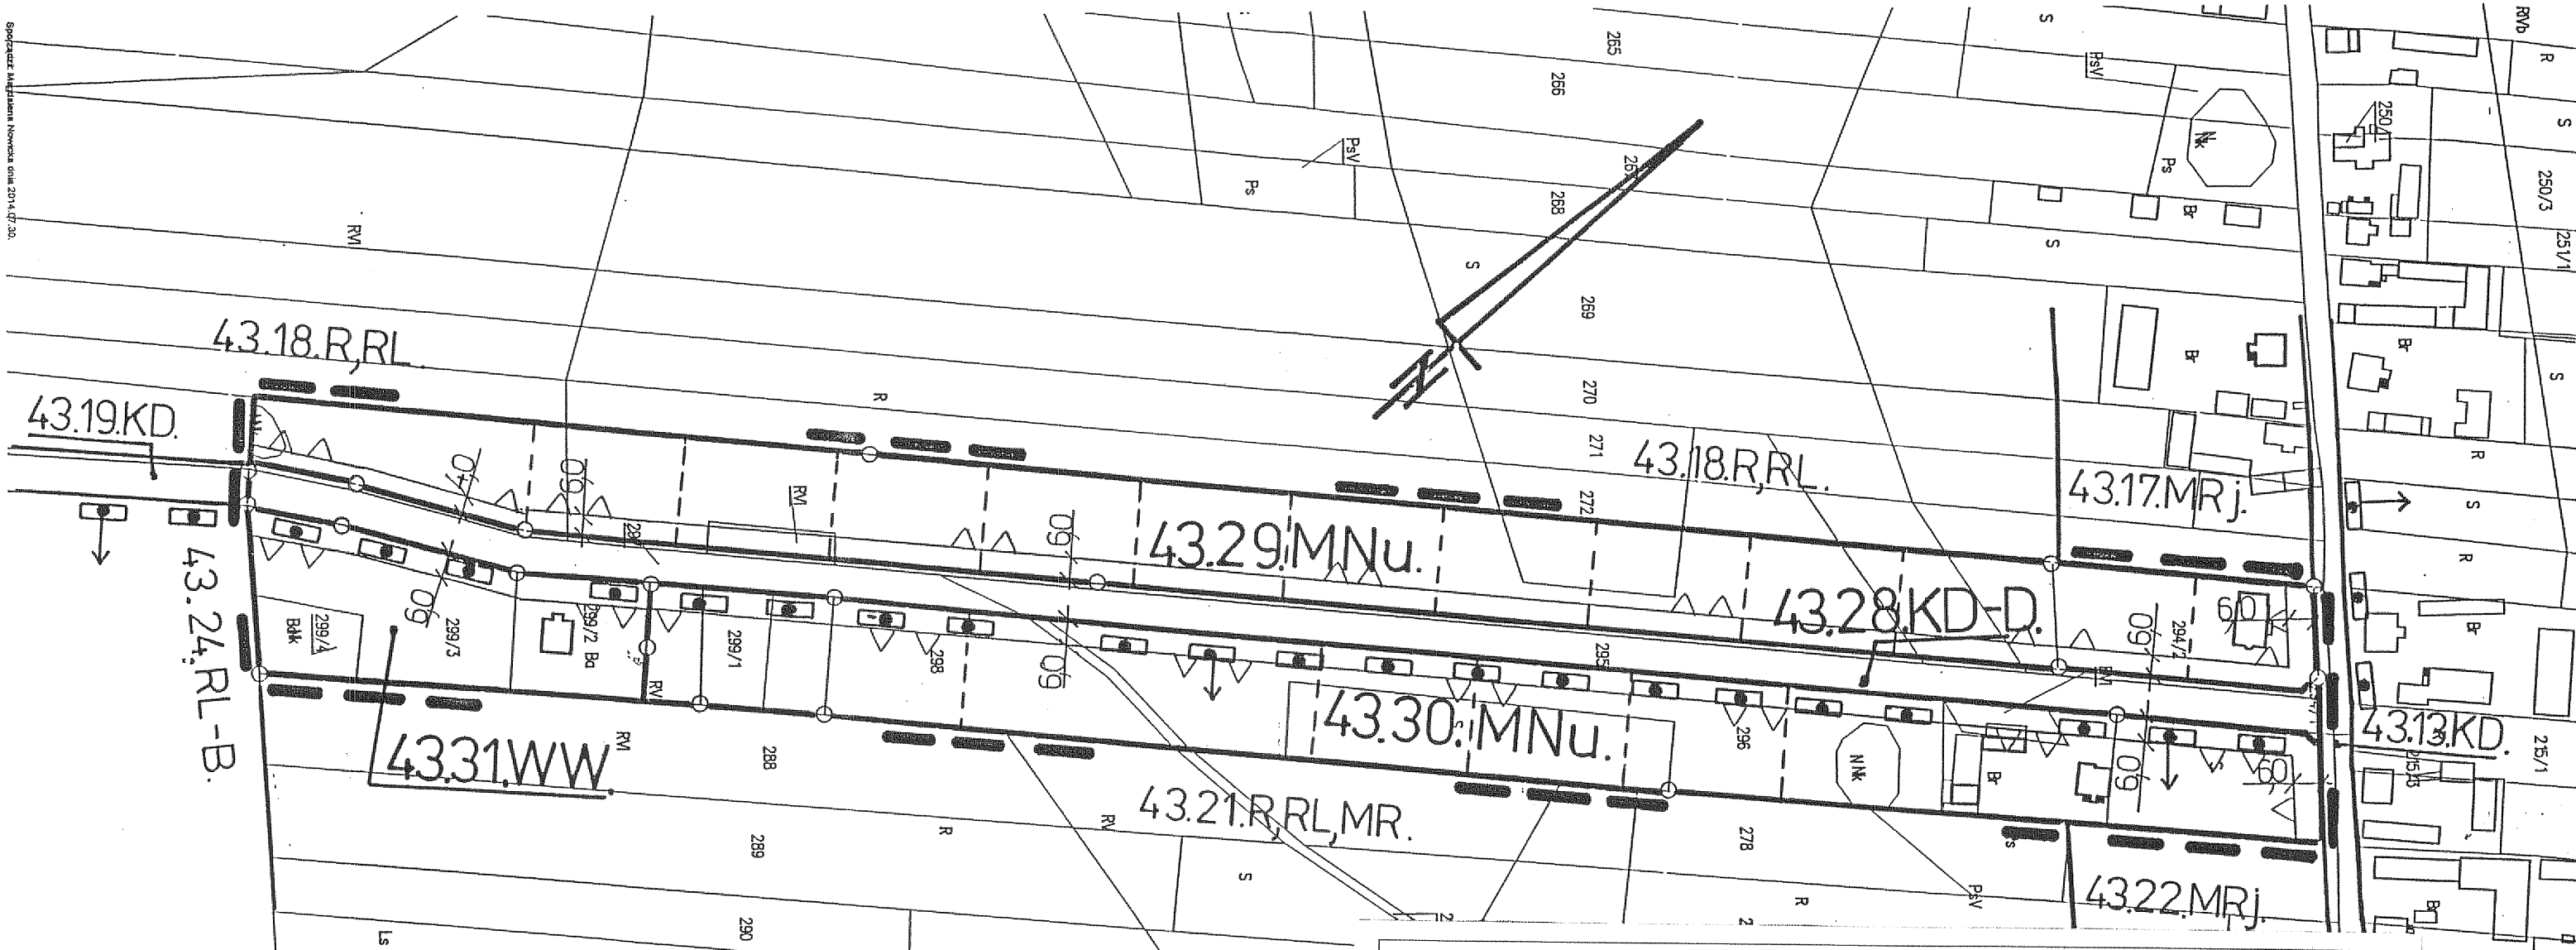

OBJAŚNIENIA OZNACZEŃ DOTYCZĄCYCH PRZEZNACZENIA TERENU W OTOCZENIU OBSZARU PLANU MIEJSCOWEGO	
Oznaczenie	Przeznaczenie terenu
KD	Ulica (droga) dojazdowa.
MRj	Zabudowa zagrodowa z mieszkaniowo-usługową.
R	Roľnictwo.
RL	Leśnictwo.
RL-B	Zabudowa leśna.

MIEJSCOWY PLAN ZAGOSPODAROWANIA PRZESTRZENNEGO
GMINY RAWA MAZOWIECKA
FRAGMENT OBSZARU WSI ZAGÓRZE
Rysunek Nr 30 Skala 1:2000
Załącznik Nr 31 do Uchwały Nr XXIII/138/16
Rady Gminy Rawa Mazowiecka z dnia 27 października 2016r.

WYRYS
Z RYSUNKU STUDIUM UWARUNKOWAŃ I KIERUNKÓW
ZAGOSPODAROWANIA PRZESTRZENNEGO GMINY RAWA MAZOWIECKA
Skala 1:10 000

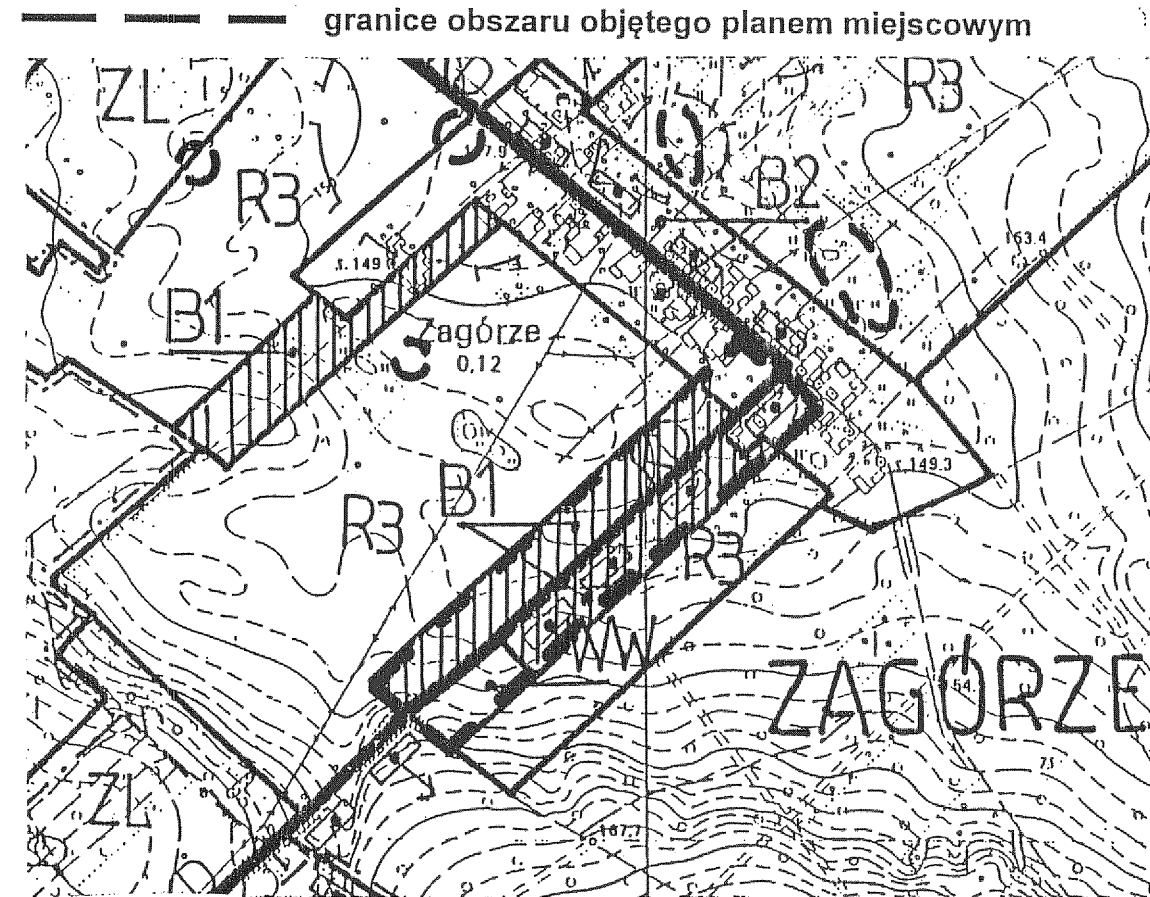

LEGENDA	
43.29.MNu	Oznaczenie terenów symbolem cyfrowym i symbolem przeznaczenia terenu.
---	Linia rozgraniczająca tereny o różnym przeznaczeniu lub różnych zasadach zagospodarowania, która jest granicą obszaru objętego planem miejscowym.
---	Linie rozgraniczające tereny o różnym przeznaczeniu lub różnych zasadach zagospodarowania.
○	Punkty identyfikacyjne przebiegu linii rozgraniczających tereny o różnym przeznaczeniu lub różnych zasadach zagospodarowania.
---	Linie podziału wewnętrznego terenów - zasada podziału na działki budowlane.
△	Linia zabudowy - nieprzekraczalna.
6,0	Zwymiarowanie linii zabudowy w metrach.
□	Granica Obszaru Chronionego Krajobrazu.

OBJAŚNIENIA OZNACZEŃ DOTYCZĄCYCH PRZEZNACZENIA TERENU W OBSZARZE PLANU MIEJSCOWEGO	
Oznaczenie	Przeznaczenie terenu
MNu	Tereny zabudowy mieszkaniowej jednorodzinnej z usługami.
KD-D	Tereny dróg publicznych - droga (ulica) dojazdowa.
WW	Tereny infrastruktury technicznej – ujęcia i stacje wodociągowe.

OBJAŚNIENIA OZNACZEŃ NA WYRYSIE Z RYSUNKU STUDIUM	
symbol	Kierunki rozwoju
B1	Obszary zabudowy o dominującej formie zabudowy mieszkaniowej jednorodzinnej lub wielorodzinnej oraz usługowej z dopuszczeniem zabudowy produkcyjnej, obsługi komunikacji samochodowej i zaplecza techniczne motoryzacji.
B2	Obszary zabudowy o dominującej formie zabudowy zagrodowej z zabudową mieszkaniową jednorodziną, produkcyjną, obsługi komunikacji samochodowej i zaplecza techniczne motoryzacji.
WW	Ujęcia i stacje uzdatniania wody.

Obszar w całości położony jest w granicach Obszaru Chronionego Krajobrazu - Bolimowsko - Radziejowski z Doliną Środkowej Rawki

GG.11.6642 1005 2014


20 0 20 Skala liniowa 100 m

Poświadczam zgodność niniejszej kopii materiału państwowego zasobu geodezyjnego i kartograficznego	
Organ prowadzący państwowy zasób geodezyjny i kartograficzny	STAROSTA RAWSKI
Identyfikator ewidencyjny materiału zasobu	P.1013.
Data wydania kopii	30.04.2014
Imię, nazwisko i podpis osoby reprezentującej organ (pieczęć i podpis)	Z up. STAROSTY Magdalena Nowicka POMOC ADMINISTRACYJNA

Poświadcza się zgodność niniejszej kopii materiału państwowego zasobu geodezyjnego i kartograficznego	
Organ prowadzący państwowy zasób geodezyjny i kartograficzny	STAROSTA RAWSKI
Identyfikator ewidencyjny materiału zasobu	P. 1013.
Data wydania kopii	30.04.2016r.
Imię, nazwisko i podpis osoby reprezentującej organ (pieczęć i podpis)	Z up. STAROSTY Magdalena Nowicka POMOC ADMINISTRACYJNA

Skala liniowa 1:2000
20 0 20 100 m

FRAGMENT MAPY EWIDENCYJNEJ
SKALA 1:2000
powiat rawski
obwód 1000

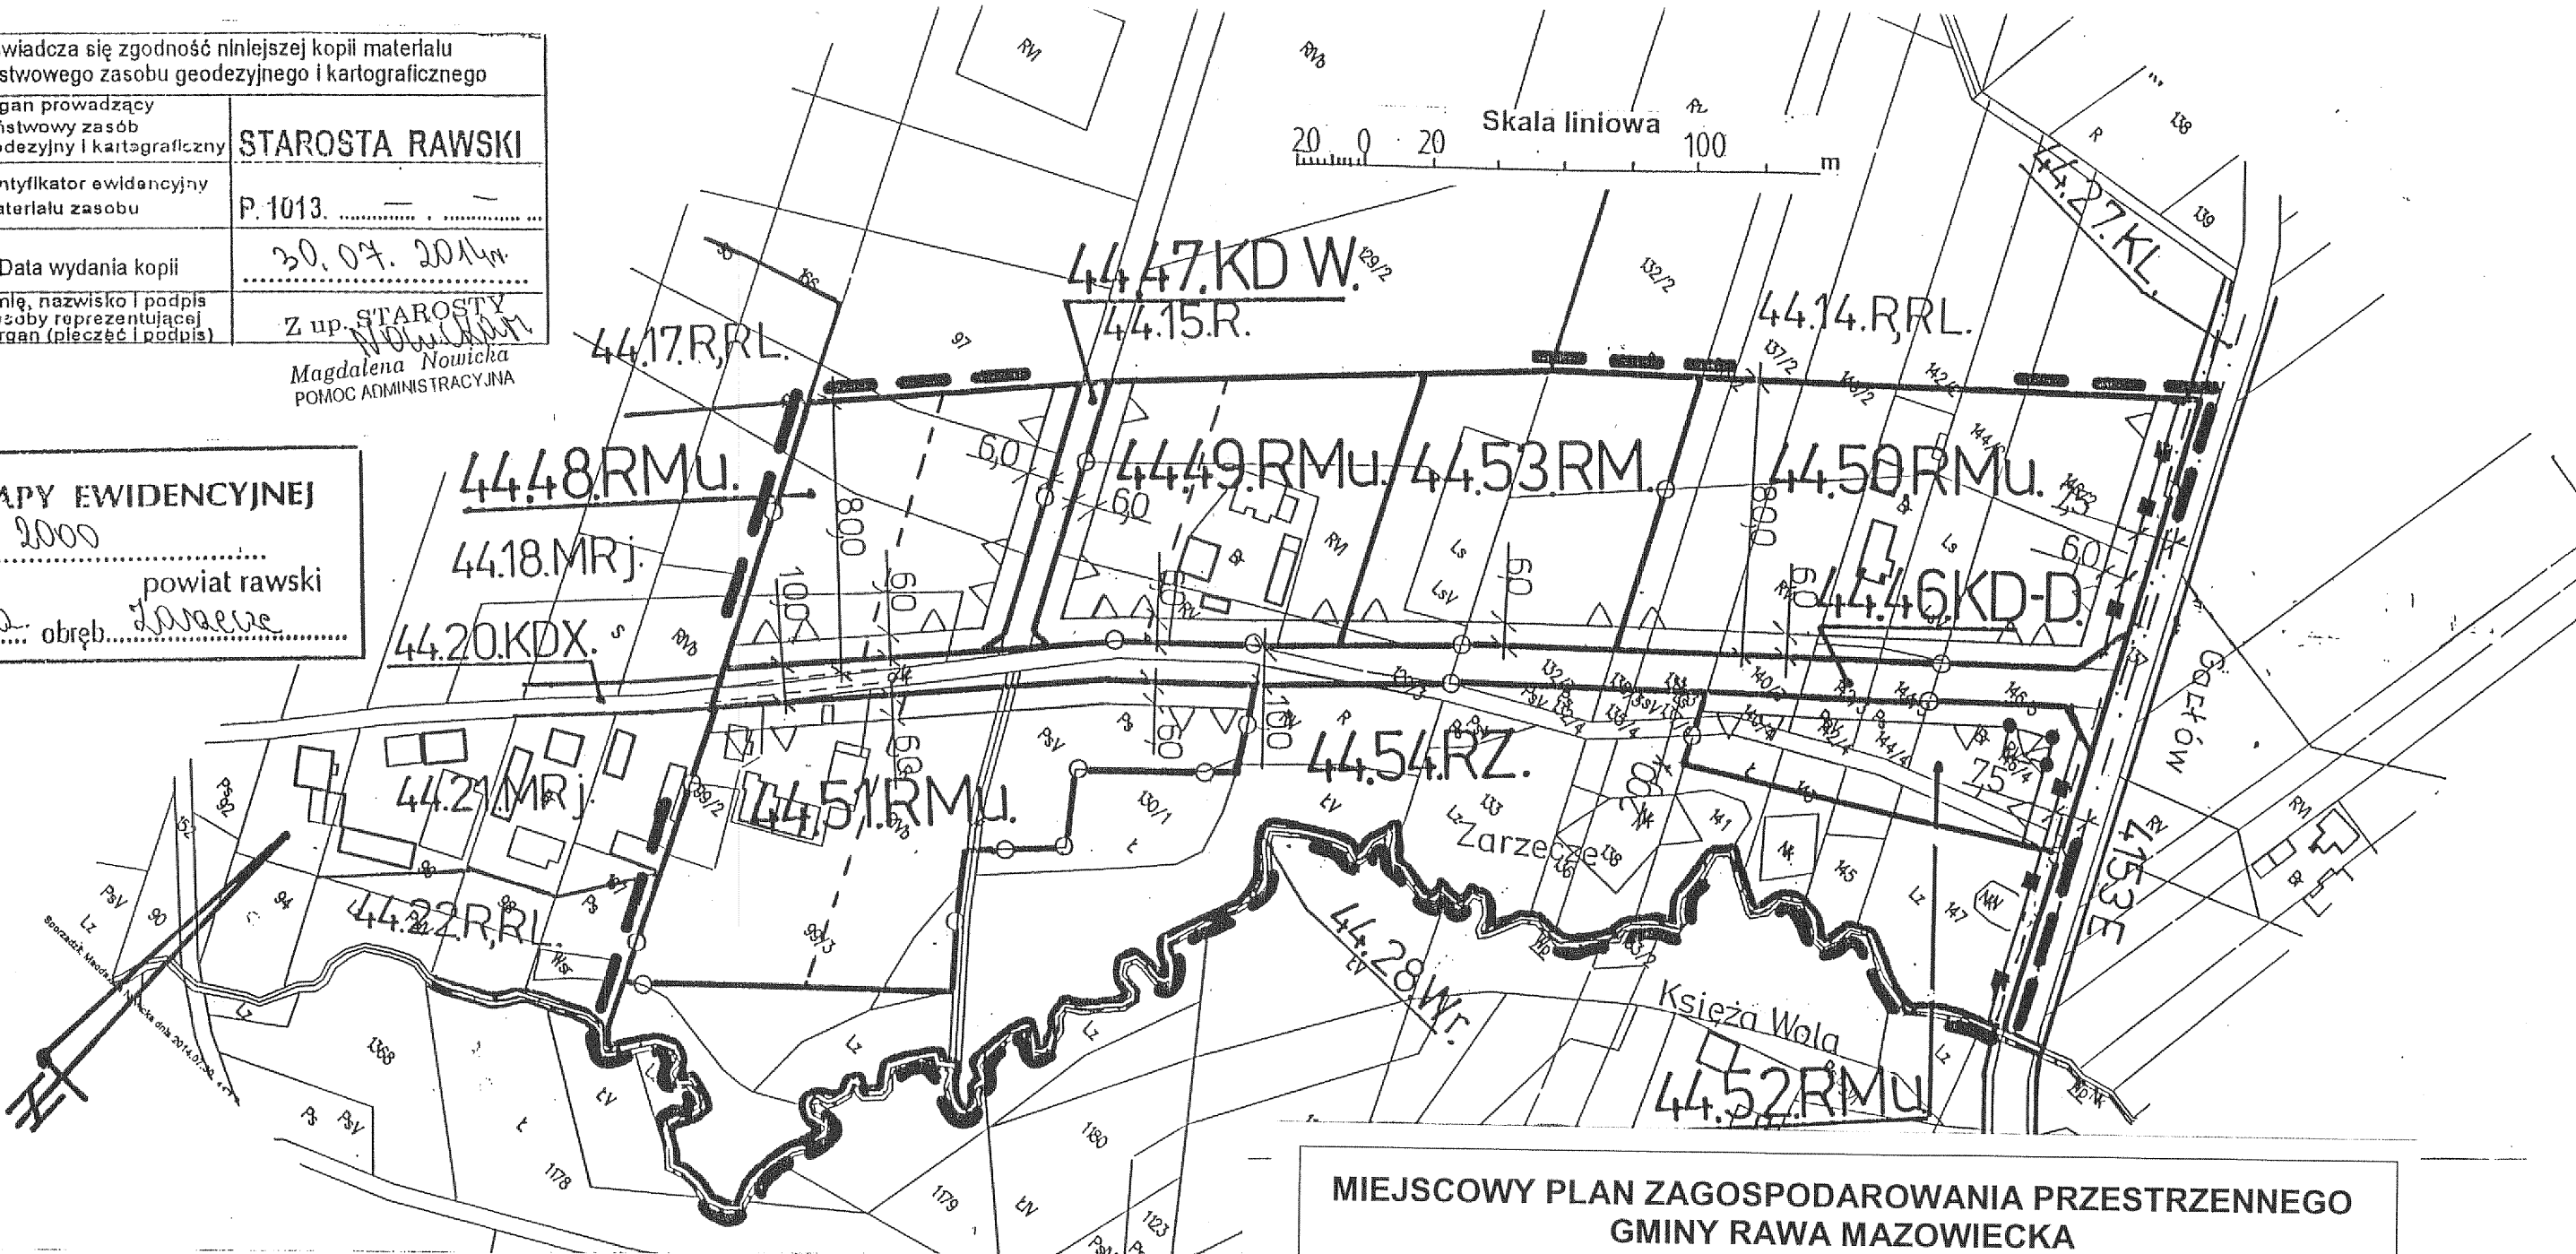

OBJAŚNIENIA OZNACZEŃ DOTYCZĄCYCH PRZEZNACZENIA TERENU W OTOCZENIU OBSZARU PLANU MIEJSCOWEGO


Oznaczenie	Przeznaczenie terenu
R	Rolnictwo.
RL	Leśnictwo.
Wr	Wody płynące w rzekach.
MRj	Zabudowa zagrodowa z mieszkaniowo-usługową.
KDX	Ulica pieszo-jezdna (dojazd).
KL	Ulica (droga) lokalna.

OBJAŚNIENIA OZNACZEŃ NA WYRYSIE Z RYSUNKU STUDIUM

symbol	Kierunki rozwoju
B2	Obszary zabudowy o dominującej formie zabudowy zagrodowej z zabudową mieszkaniową jednorodzinną, produkcyjną, obsługi komunikacji samochodowej i zaplecza techniczne motoryzacji.
R3	Obszary rolniczej przestrzeni produkcyjnej z zabudową związaną z użytkowaniem rolniczym gruntów oraz dopuszczeniem zalesień.
RZ	Obszary trwałych użytków zielonych i lasów w dolinach rzek.

WYRYS
Z RYSUNKU STUDIUM UWARUNKOWAŃ I KIERUNKÓW
ZAGOSPODAROWANIA PRZESTRZENNEGO GMINY RAWA MAZOWIECKA
Skala 1:10 000

granicze obszaru objętego planem miejscowym

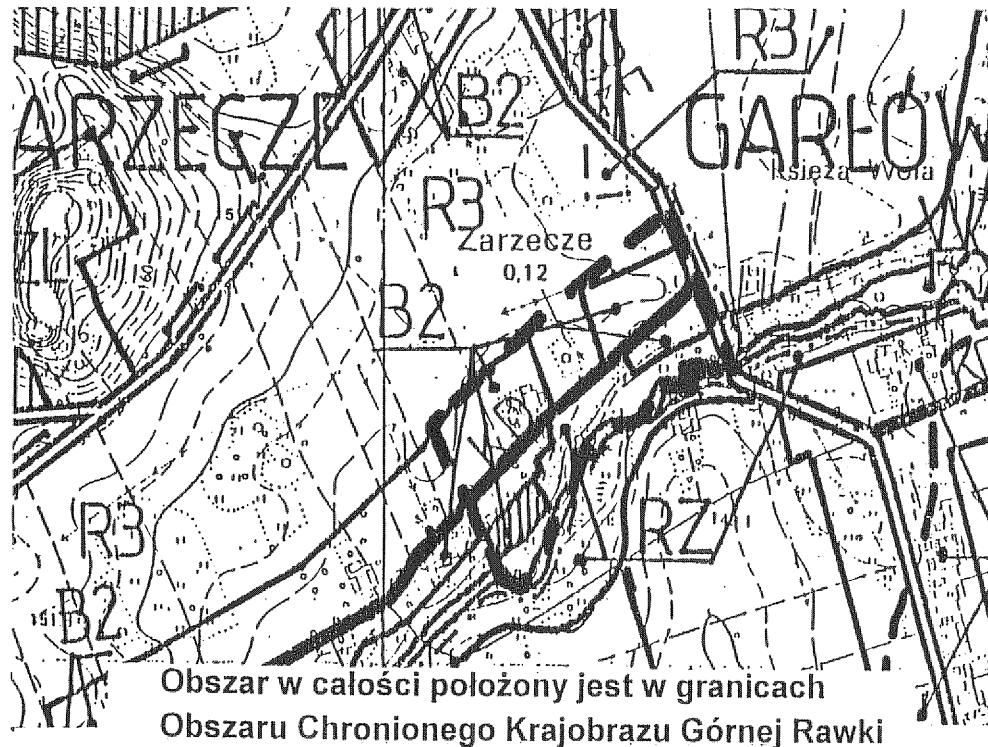

MIEJSCOWY PLAN ZAGOSPODAROWANIA PRZESTRZENNEGO
GMINY RAWA MAZOWIECKA
FRAGMENT OBSZARU WSI ZARZECZE
Rysunek Nr 31 Skala 1:2000
Załącznik Nr 32 do Uchwały Nr XXIII/138/16
Rady Gminy Rawa Mazowiecka z dnia 27 października 2016r.



LEGENDA





---	Granice wsi.
44.50.RMu	Oznaczenie terenów symbolem cyfrowym i symbolem przeznaczenia terenu.
---	Linia rozgraniczająca tereny o różnym przeznaczeniu lub różnych zasadach zagospodarowania, która jest granicą obszaru objętego planem miejscowym.
---	Linie rozgraniczające tereny o różnym przeznaczeniu lub różnych zasadach zagospodarowania.
○	Punkty identyfikacyjne przebiegu linii rozgraniczających tereny o różnym przeznaczeniu lub różnych zasadach zagospodarowania.
△	Linia zabudowy - nieprzekraczalna.
△ ● △	Punkty identyfikacyjne przebiegu linii zabudowy.
---	Linie podziału wewnętrznego terenów - zasada podziału na działki budowlane.
■	Nieprzekraczalna linia realizacji ogrodzeń.
6.0	Zwymiarowanie linii zabudowy, nieprzekraczalnej linii realizacji ogrodzeń oraz linii rozgraniczających tereny o różnym przeznaczeniu lub różnych zasadach zagospodarowania w metrach.
---	Linie osiowe jezdni ulic.
4153E	Oznaczenie drogi powiatowej.

Cały obszar położony jest w granicach Obszaru Chronionego Krajobrazu.

OBJAŚNIENIA OZNACZEŃ DOTYCZĄCYCH PRZEZNACZENIA TERENU W OBSZARZE PLANU MIEJSCOWEGO

Oznaczenie	Przeznaczenie terenu
KD-L	Tereny dróg publicznych - droga (ulica) lokalna.
KD-D	Tereny dróg publicznych - droga (ulica) dojazdowa.
KDW	Tereny dróg wewnętrznych.
RMu	Tereny zabudowy zagrodowej z mieszkaniowo-usługową.
RM	Tereny zabudowy zagrodowej w gospodarstwach rolnych, hodowlanych, ogrodniczych i leśnych.
RZ	Tereny rolnicze - łąki i pastwiska.

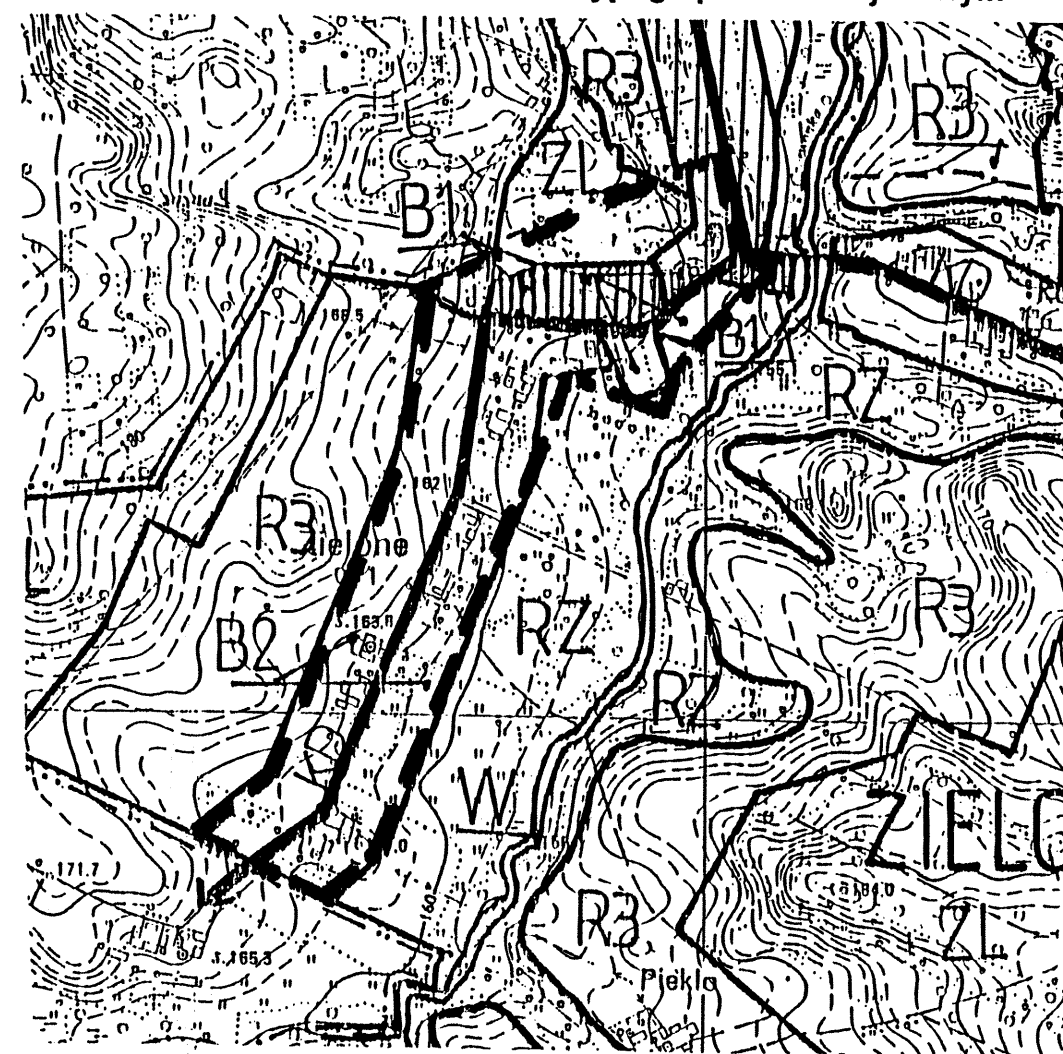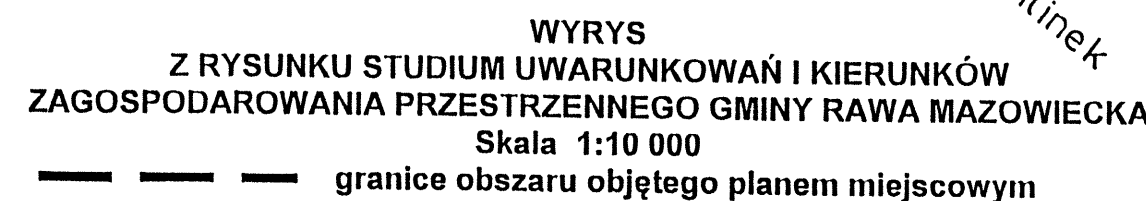

    	Granice gmin.
	Granice wsi.
46.41.RMu	Oznaczenie terenów symbolem cyfrowym i symbolem przeznaczenia terenu.
	Linia rozgraniczająca tereny o różnym przeznaczeniu lub różnych zasadach zagospodarowania, która jest granicą obszaru objętego planem miejscowym.
	Linie rozgraniczające tereny o różnym przeznaczeniu lub różnych zasadach zagospodarowania.
	Punkty identyfikacyjne przebiegu linii rozgraniczających tereny o różnym przeznaczeniu lub różnych zasadach zagospodarowania.
	Linie podziału wewnętrznego terenów - zasada podziału na działki budowlane.
	Linia zabudowy - nieprzekraczalna.
	Punkty identyfikacyjne przebiegu linii zabudowy.
6,0	Zwymiarowanie linii zabudowy oraz linii rozgraniczających tereny o różnym przeznaczeniu lub różnych zasadach zagospodarowania w metrach.
	Linie osiowe jezdni ulic.
116102E	Oznaczenie drogi

**OBJAŚNIENIA OZNACZEŃ DOTYCZĄCYCH PRZEZNACZENIA TERENU W
OBSZARZE PLANU MIEJSCOWEGO**

Oznaczenie	Przeznaczenie terenu
KD-D	Tereny dróg publicznych - droga (ulica) dojazdowa.
KDW	Tereny dróg wewnętrznych.
MNu	Tereny zabudowy mieszkaniowej <u>jednorodzinnej z usługami.</u>
MN	Tereny zabudowy mieszkaniowej <u>jednorodzinnej.</u>
RMu	Tereny zabudowy <u>zagrodowej z mieszkaniowo-usługową.</u>
RM	Tereny zabudowy zagrodowej w gospodarstwach rolnych, hodowlanych, ogrodniczych i leśnych.
ZL	Lasy.
RZ	Tereny rolnicze - łąki i pastwiska.

OBJAŚNIENIA OZNACZEŃ DOTYCZĄCYCH PRZEZNACZENIA TERENU W OTOCZENIU OBSZARU PLANU MIEJSCOWEGO

Oznaczenie	Przeznaczenie terenu
KDg	Dojazd gospodarczy.
MR	Zabudowa zagrodowa.
R	Roľnictwo.
RL	Leśnictwo.
W	Wody powierzchniowe.

OBJAŚNIENIA OZNACZEŃ NA WYRYSIE Z RYSUNKU STUDIUM

symbol	Kierunki rozwoju
B1	Obszary zabudowy o dominującej formie zabudowy mieszkaniowej jednorodzinnej lub wielorodzinnej oraz usługowej z dopuszczeniem zabudowy produkcyjnej, obsługi komunikacji samochodowej i zaplecza techniczne motoryzacji.
B2	Obszary zabudowy o dominującej formie zabudowy zagrodowej zabudową mieszkaniową jednorodzinną, produkcyjną, obsługi komunikacji samochodowej i zaplecza techniczne motoryzacji.
RZ	Obszary trwałych użytków zielonych i lasów w dolinach rzek.
ZL	Obszary leśnej przestrzeni produkcyjnej.

GG.II.6642 0005 2014

FRAGMENT MAPY EWIDENCYJNEJ

SKALA 1: 2000
woj. łódzkie powiat rawski
gmina..... Rawa Maz. obreb..... Żydowice

Poświadcza się zgodność niniejszej kopii materiału państwowego zasobu geodezyjnego i kartograficznego	
Organ prowadzący państwowy zasób geodezyjny i kartograficzny	STAROSTA RAWSKI
Identyfikator ewidencyjny materiału zasobu	P. 1013.
Data wydania kopii	20.07.2014
Imię, nazwisko i podpis osoby reprezentującej organ (pieszczę i podpis)	Z up. STAROSTA Magdalena Nowicka POMOC ADMINISTRACYJNA

Skała liniowa 100 m

OBJAŚNIENIA OZNACZEŃ DOTYCZĄCYCH PRZEZNACZENIA TERENU W OBSZARZE PLANU MIEJSCOWEGO

Oznaczenie	Przeznaczenie terenu
KD-D	Tereny dróg publicznych - droga (ulica) dojazdowa.
KDW	Tereny dróg wewnętrznych.
MNu	Tereny zabudowy mieszkaniowej jednorodzinnej z usługami.
MN	Tereny zabudowy mieszkaniowej jednorodzinnej.
RMu	Tereny zabudowy zagrodowej z mieszkaniowo-usługową.
RM	Tereny zabudowy zagrodowej w gospodarstwach rolnych, hodowlanych, ogrodniczych i leśnych.
R	Tereny rolnicze.
ZL	Lasy.


OBJAŚNIENIA OZNACZEŃ DOTYCZĄCYCH PRZEZNACZENIA TERENU W OTOCZENIU OBSZARU PLANU MIEJSCOWEGO

Oznaczenie	Przeznaczenie terenu
KDg	Dojazd gospodarczy.
KDX	Ulica pieszo-jezdna (dojazd).
MRj	Zabudowa zagrodowa z mieszkaniowo-usługową.
R	Rolnictwo.
RL	Leśnictwo.
W	Wody powierzchniowe.
Wr	Wody płynące w rzekach.

OBJAŚNIENIA OZNACZEŃ NA WYRYSIE Z RYSUNKU STUDIUM

symbol	Kierunki rozwoju
B1	Obszary zabudowy o dominującej formie zabudowy mieszkaniowej jednorodzinnej lub wielorodzinnej oraz usługowej z dopuszczeniem zabudowy produkcyjnej, obsługi komunikacji samochodowej i zaplecza techniczne motoryzacji.
B2	Obszary zabudowy o dominującej formie zabudowy zagrodowej z zabudową mieszkaniową jednorodziną, produkcyjną, obsługi komunikacji samochodowej i zaplecza techniczne motoryzacji.

WYRYS
Z RYSUNKU STUDIUM UWARUNKOWAŃ I KIERUNKÓW
ZAGOSPODAROWANIA PRZESTRZENNEGO GMINY RAWA MAZOWIECKA
Skala 1:10 000
----- granice obszaru objętego planem miejscowym

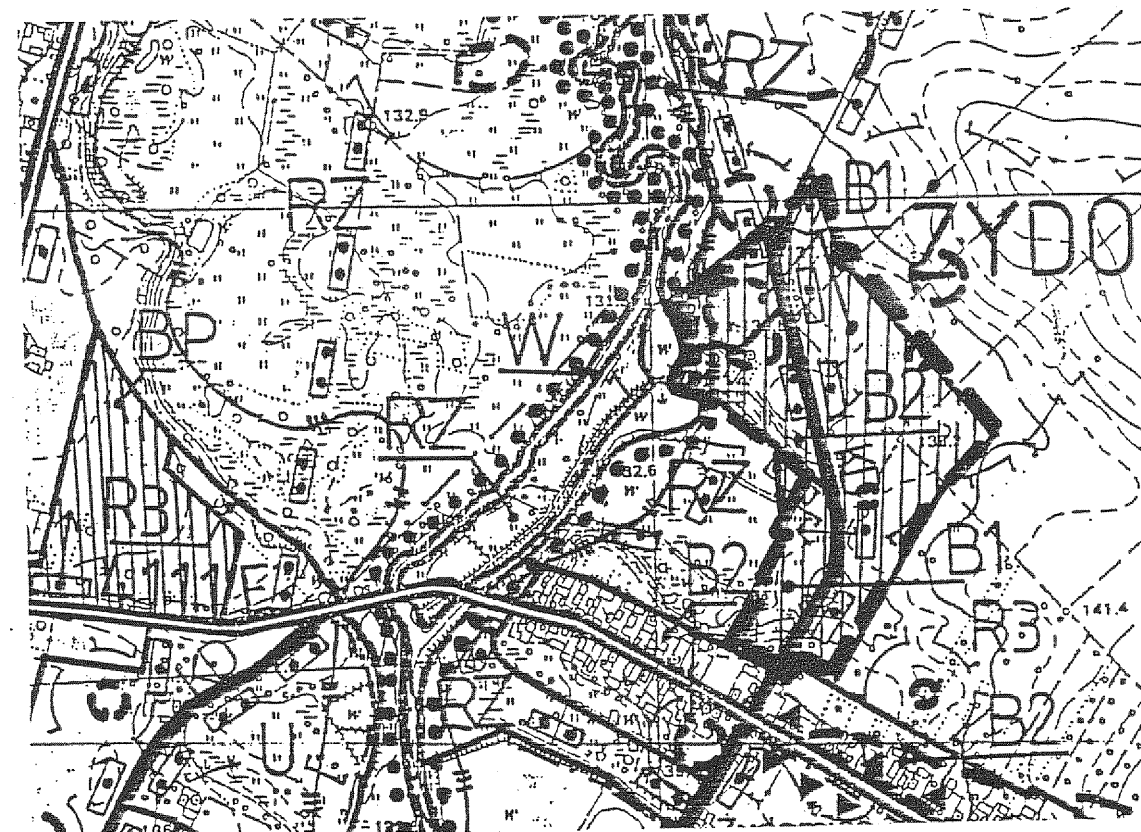

LEGENDA

-----	Granice gmin.
47.37.MNu	Oznaczenie terenów symbolem cyfrowym i symbolem przeznaczenia terenu.
---	Linia rozgraniczająca tereny o różnym przeznaczeniu lub różnych zasadach zagospodarowania, która jest granicą obszaru objętego planem miejscowym.
---	Linie rozgraniczające tereny o różnym przeznaczeniu lub różnych zasadach zagospodarowania.
—○—	Punkty identyfikacyjne przebiegu linii rozgraniczających tereny o różnym przeznaczeniu lub różnych zasadach zagospodarowania.
----	Linie podziału wewnętrznego terenów - zasada podziału na działki budowlane.
—▲—	Linia zabudowy - nieprzekraczalna.
—●—	Punkty identyfikacyjne przebiegu linii zabudowy.
6.0	Zwymiarowanie linii zabudowy oraz linii rozgraniczających tereny o różnym przeznaczeniu lub różnych zasadach zagospodarowania w metrach.
---	Granica obszaru występowania stanowiska archeologicznego.
---	Granica strefy ochrony archeologicznej.
---	Granica Rezerwatu przyrodniczego „Rawka”.
---	Granice obszarów zagrożenia powodziowego (Q 02%, 1% i 10%)
---	Granica projektowanego Obszaru Chronionego Krajobrazu Górnej Rawki i Środkowej Rawki.
---	Granica Obszaru Natura 2000 Dolina Rawki (PLH1000015).

MIEJSCOWY PLAN ZAGOSPODAROWANIA PRZESTRZENNEGO
GMINY RAWA MAZOWIECKA

FRAGMENT OBSZARU WSI ŻYDOMICE

Rysunek Nr 33

Skala 1:2000

Załącznik Nr 34 do Uchwały Nr XXIII/138/16

Rady Gminy Rawa Mazowiecka z dnia 27 października 2016r.