

# MIEJSCOWY PLAN ZAGOSPODAROWANIA PRZESTRZENNEGO GMINY RAWA MAZOWIECKA - FRAGMENT OBRĘBU HELENÓW

skala 1:1000  
0 10 20 30 40 50(m)

załącznik Nr 1 do Uchwały Nr .....  
Rady Gminy Rawa Mazowiecka z dnia .....

### LEGENDA

#### USTALENIA OBRZĄBIJĄCE W ZAKRESIE SZTAFI TOWANIA ZABUDOWY I ZAGOSPODAROWANIA TERENU



- LINIA GRANICZNA TERENU
- LINA KONTAKTOWA
- LINA ZABUDOWY NIEZABUDOWANA
- ZWIĘZANIE W PPH
- STACJA TRANSFORMACYJNA WŁAZ Z NAPIĘCIEM
- Z PRZECHODAMI
- Z PRZECHODAMI
- STANOWISKO ARCHEOLOGICZNE

#### W ZAKRESIE KATEGORIE PRZEZNACZENIA TERENU

- 1.R.Mu - TERENY WSKAZANE DO WYKONANIA WYKONANIA
- R - TERENY WSKAZANE DO WYKONANIA WYKONANIA
- KDD - TERENY WSKAZANE DO WYKONANIA WYKONANIA

#### USTALENIA O CHARAKTERZE INFORMACYJNYM

- GRANICA OBRĘBU
- GRANICA TERENU
- GRANICA TERENU
- GRANICA TERENU

 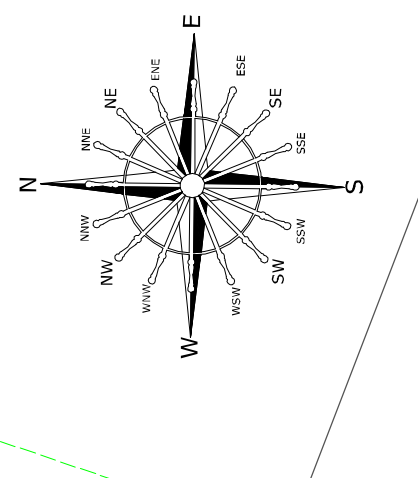

MAPA ZAGOSPODAROWANIA PRZESTRZENNEGO GMINY RAWA MAZOWIECKA

BZ - ZAGOSPODAROWANIE PRZESTRZENNE GMINY RAWA MAZOWIECKA

PC - OBRĘB TERENOWY W ZAKRESIE SZTAFI TOWANIA ZABUDOWY I ZAGOSPODAROWANIA TERENU

PO - OBRĘB TERENOWY W ZAKRESIE SZTAFI TOWANIA ZABUDOWY I ZAGOSPODAROWANIA TERENU

PO - OBRĘB TERENOWY W ZAKRESIE SZTAFI TOWANIA ZABUDOWY I ZAGOSPODAROWANIA TERENU

KD - OBRĘB TERENOWY W ZAKRESIE SZTAFI TOWANIA ZABUDOWY I ZAGOSPODAROWANIA TERENU

KD - OBRĘB TERENOWY W ZAKRESIE SZTAFI TOWANIA ZABUDOWY I ZAGOSPODAROWANIA TERENU

MAPA ZAGOSPODAROWANIA PRZESTRZENNEGO GMINY RAWA MAZOWIECKA

WYKONANIE: ...