

ZARZĄDZENIE NR 35.2022
WÓJTA GMINY RAWA MAZOWIECKA

z dnia 13 kwietnia 2022 r.

**w sprawie wyrażenia zgody na ustanowienie odpłatnej służebności przesyłu
na nieruchomości stanowiącej własność Gminy Rawa Mazowiecka
na rzecz SIME Polska Sp. z o.o. z siedzibą w Sochaczewie**


Na podstawie art. 11 ust. 1 i art. 13 ust. 1 ustawy z dnia 21 sierpnia 1997 roku o gospodarce nieruchomościami (t.j. Dz. U. z 2021 r. poz. 1899 z późn. zm.) oraz uchwałą Nr XXX.196.21 Rady Gminy Rawa Mazowiecka z dnia 29 marca 2021 r. w sprawie ustalania zasad wdzierzawiania lub wynajmowania nieruchomości na czas oznaczony dłuższy niż trzy lata lub na czas nieoznaczony oraz ich obciążania poprzez ustanowienie służebności w związku z art. 305¹ ustawy z dnia 23 kwietnia 1964 r. – Kodeks cywilny (t.j. Dz.U. z 2020 r. poz. 1740 z późn. zm.), **Wójt Gminy Rawa Mazowiecka zarządza, co następuje:**

§ 1. Wyraża się zgodę na ustanowienie odpłatnej służebności przesyłu na czas nieoznaczony na nieruchomości stanowiącej własność Gminy Rawa Mazowiecka, położonej w obrębie Wałowice, składającej się z działki nr 601/3, obręb Wałowice, dla której Sąd Rejonowy w Rawie Mazowieckiej, IV Wydział Ksiąg Wieczystych prowadzi księgę wieczystą nr LD1R/00038073/5 oraz działki nr 354/2, obręb Wałowice dla której Sąd Rejonowy w Rawie Mazowieckiej, IV Wydział Ksiąg Wieczystych prowadzi księgę wieczystą nr LD1R/00040611/6 - **na rzecz SIME Polska Sp. z o. o. z siedzibą w Sochaczewie.**

§ 2. Przebieg służebności przesyłu dla nieruchomości opisanych w § 1 został wykazany na załączniku graficznym nr 1 do niniejszego zarządzenia.

§ 3. Zarządzenie wchodzi w życie z dniem podpisania.

WÓJTA GMINY
Rawa Mazowiecka
Michał Michalik

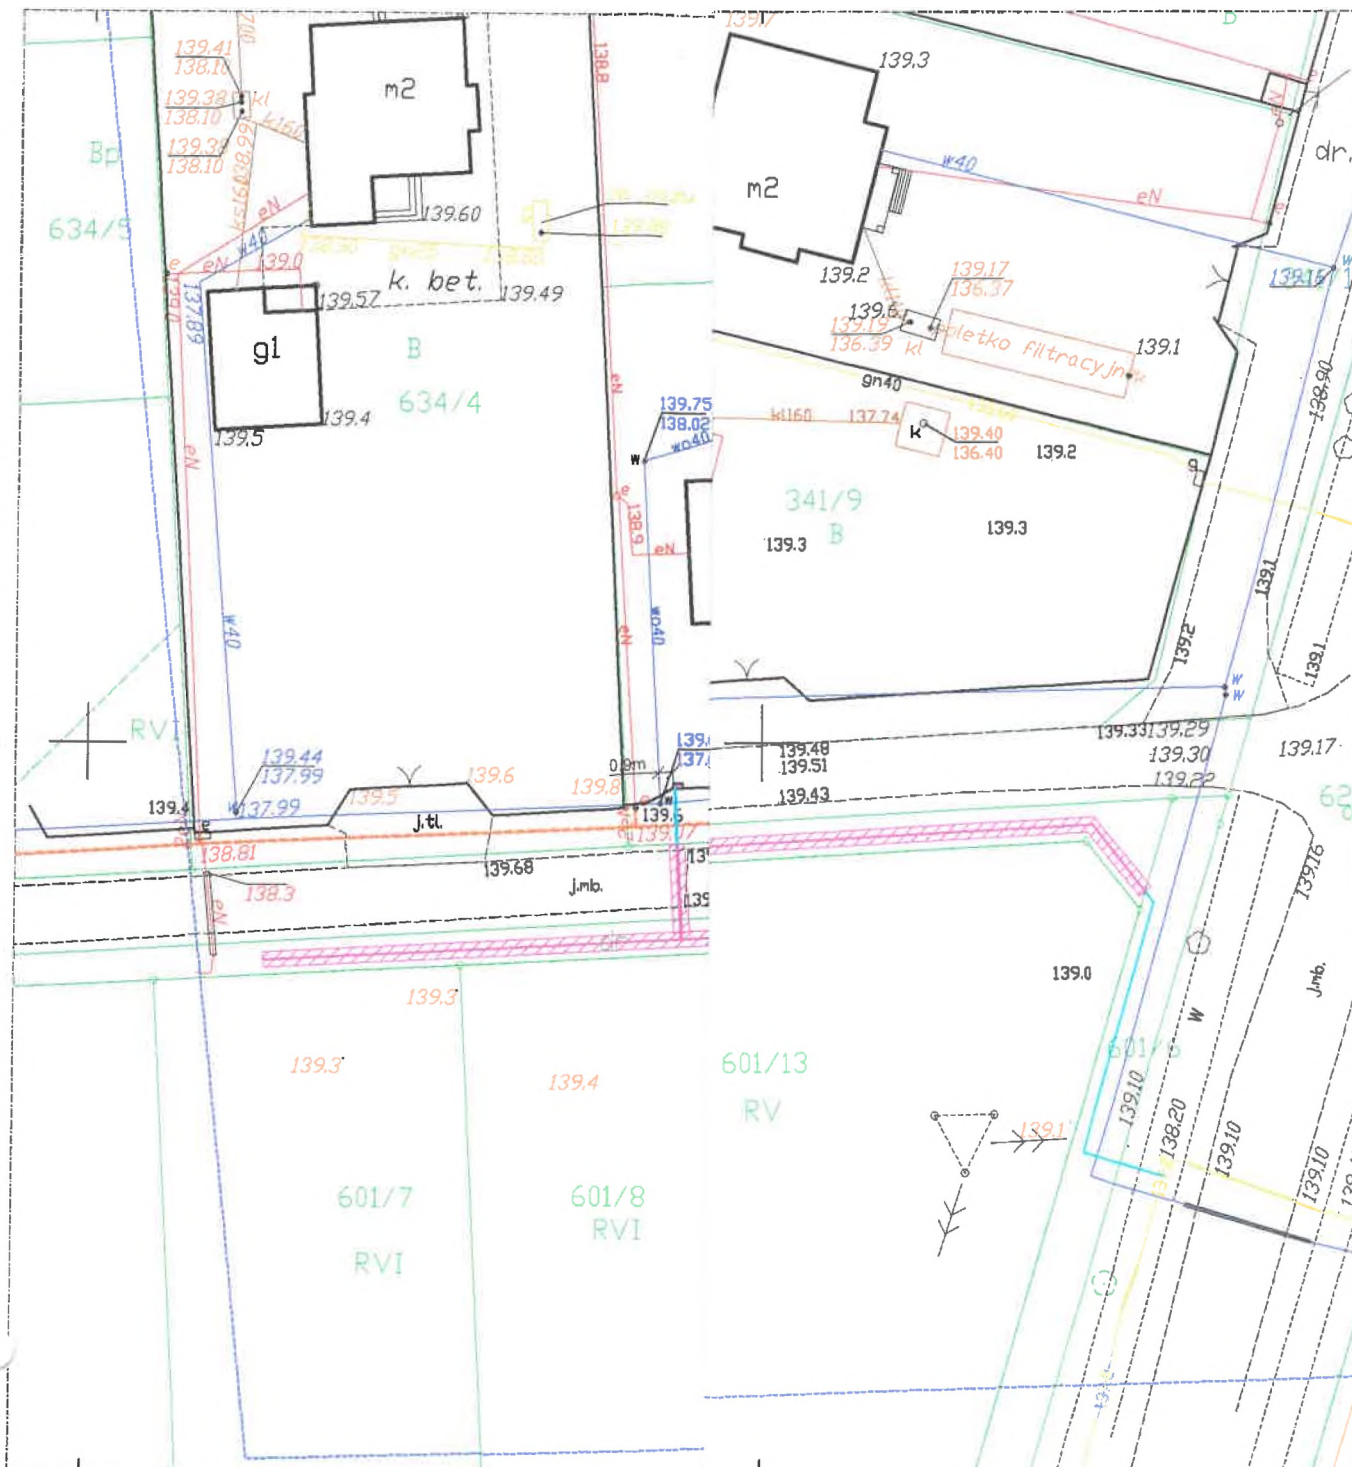

WÓJT GMINY
Rawa Mazowiecka
Michał Michalik

TECH-INSTAL Tomasz Grzejszczak
96-100 Skierniewice ul.Czysta 14

Budowa sieci i przyłączy gazowych

woj. łódzkie, pow. rawski, gm. Rawa Mazowiecka,
Obręb 0040 - Waiowice, dz. nr ew. 601/3, 354/2

SIME POLSKA SP. Z O.O.
96-500 Sochaczew ul. 1-go Maja 18

Data:
kwiecień
2022

Projekt zagospodarowania terenu - przyłącza gazowe

Skala:
1:500

Tomasz Grzejszczak

uprawnienia budowlane do projektowania i kierowania
robotami budowlanymi bez ograniczeń w specjalności:
instalacyjnej w zakresie sieci i inst. gaz.,
wod-kan, ciepłych, wentylacyjnych
nr ew. LOD/0967/PODS.02, LOD/1308/OWOS/10

Rys.

1

mgr inż. Marcin Domeradzki