

**ZARZĄDZENIE NR 44.2023**  
**WÓJTA GMINY RAWA MAZOWIECKA**

z dnia 30 czerwca 2023 r.

**w sprawie wyrażenia zgody na ustanowienie odpłatnej służebności przesyłu  
na nieruchomości stanowiącej własność Gminy Rawa Mazowiecka  
na rzecz PGE Dystrybucja S.A. z siedzibą w Lublinie**


Na podstawie art. 11 ust. 1 i art. 13 ust. 1 ustawy z dnia 21 sierpnia 1997 roku o gospodarce nieruchomościami (t.j. Dz. U. z 2023 r. poz. 344 z późn. zm.) oraz uchwałą Nr XXX.196.21 Rady Gminy Rawa Mazowiecka z dnia 29 marca 2021 r. w sprawie ustalania zasad wydzierżawiania lub wynajmowania nieruchomości na czas oznaczony dłuższy niż trzy lata lub na czas nieoznaczony oraz ich obciążania poprzez ustanowienie służebności w związku z art. 305<sup>1</sup> ustawy z dnia 23 kwietnia 1964 r. – Kodeks cywilny (t.j. Dz. U. z 2022 r. poz. 1360 z późn. zm.), **Wójt Gminy Rawa Mazowiecka zarządza, co następuje:**

**§ 1.** Wyraża się zgodę na ustanowienie odpłatnej służebności przesyłu na czas nieoznaczony na nieruchomości stanowiącej własność Gminy Rawa Mazowiecka, położonej w obrębie **Nowy Kurzeszyn**, składającej się z działki nr 173/9, 173/14, 174/16, dla której Sąd Rejonowy w Rawie Mazowieckiej, IV Wydział Ksiąg Wieczystych prowadzi księgę wieczystą nr LD1R/00031039/6 oraz nieruchomości składającej się z działki nr 146/5, obręb **Huta Wałowska** dla której Sąd Rejonowy w Rawie Mazowieckiej, IV Wydział Ksiąg Wieczystych prowadzi księgę wieczystą nr LD1R/00047940/0 na rzecz **PGE Dystrybucja S.A. z siedzibą w Lublinie.**

**§ 2.** Przebieg służebności przesyłu dla nieruchomości opisanej w § 1 został przedstawiony na załącznikach graficznych do niniejszego zarządzenia.


**§ 3.** Zarządzenie wchodzi w życie z dniem podpisania.

**WÓJT GMINY**  
**Rawa Mazowiecka**  
**Michał Michalik**

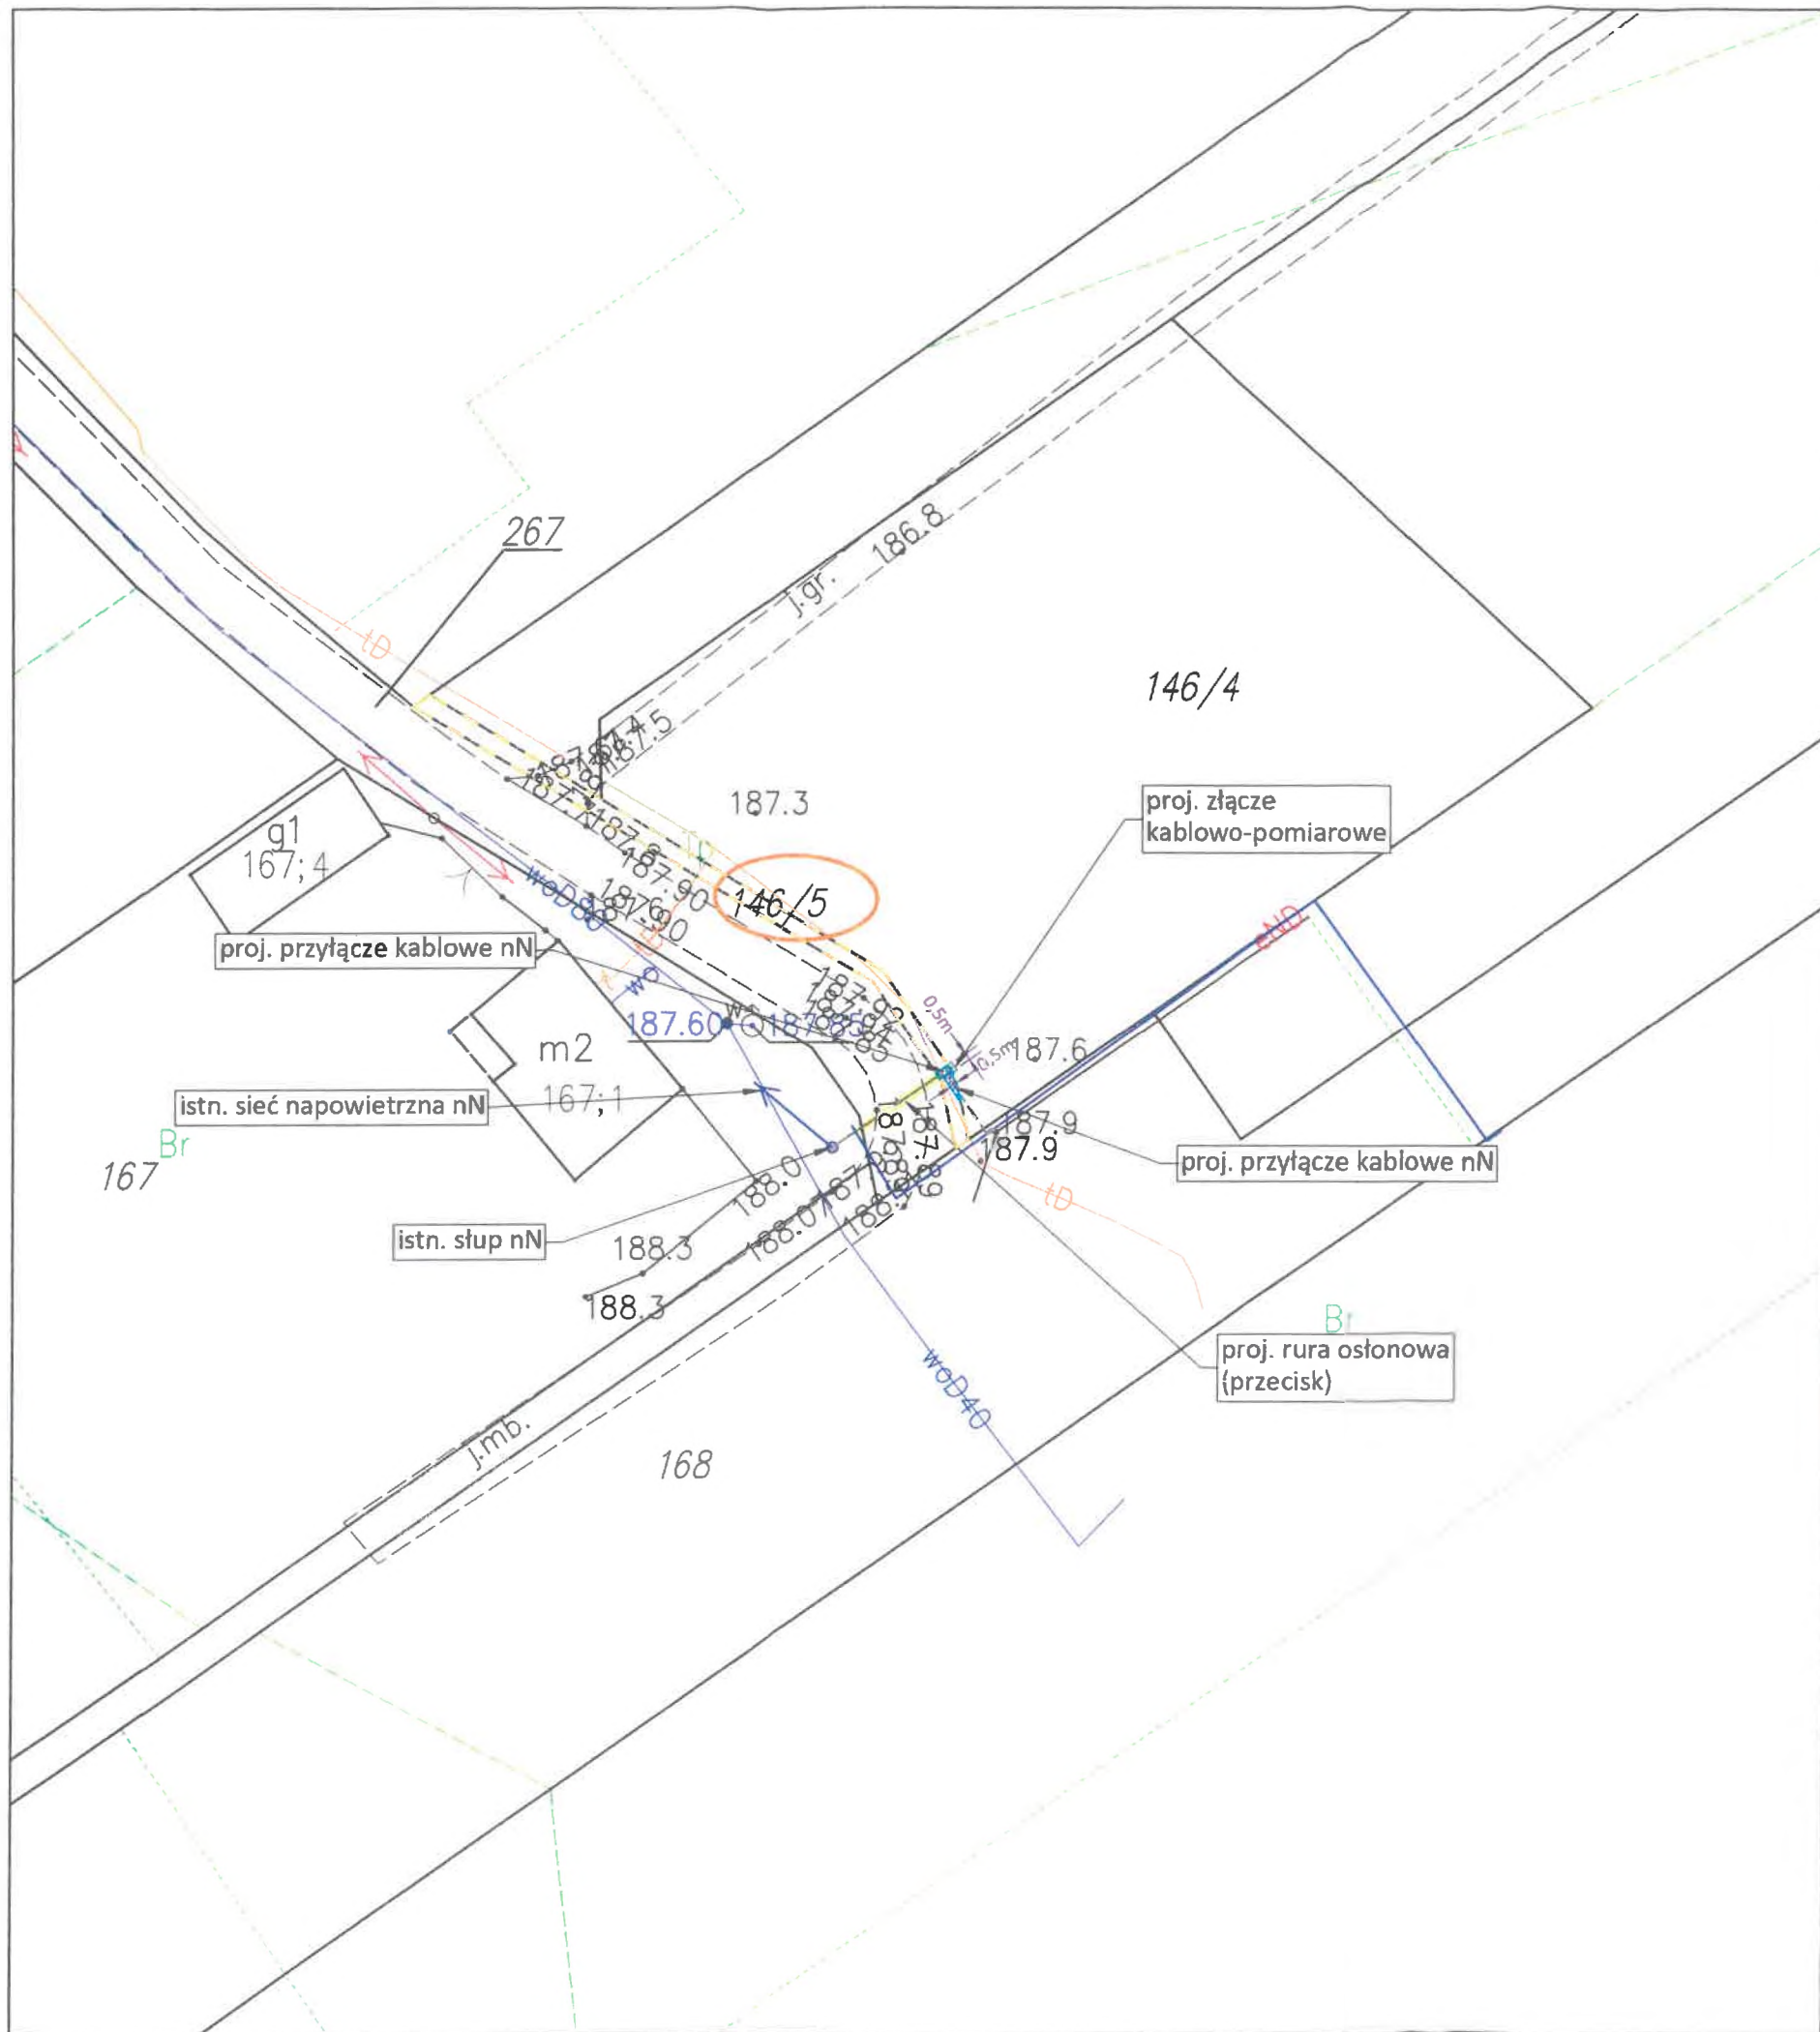

Dane lokalizacyjne		
Nr działki ewidencyjnej	146/5	
Nr i nazwa obrębu ewidencyjnego	0053 Huta Wałowska	
Nr i nazwa jednostki ewidencyjnej	101304_2 Rawa Mazowiecka - wieś	
Nazwa powiatu	rawski	
Nazwa województwa	łódzkie	
Wykaz urządzeń elektroenergetycznych		
Lp.	Nazwa infrastruktury elektroenergetycznej	szer./dł. (powierzchnia) pasa służebności
1	Proj. przyłącze kablowe nN	0,5m/1,0m (0,5m <sup>2</sup> )
	W pasie służebności przyłącza zawierają się: Przyłącze kablowe nN – dł. 0,3m	
2	Proj. przyłącze kablowe nN	0,5m/1,6m (0,8m <sup>2</sup> )
Zestawienie powierzchni		
Powierzchnia gruntu niezbędna do trwałego urządzenia inwestycji		1,3m <sup>2</sup>
Legenda:		
	Projektowane urządzenia elektroenergetyczne	
	Granica działki	
	Powierzchnia gruntu niezbędna do trwałego urządzenia inwestycji	
	Opis projektowanej infrastruktury	
	Istniejące urządzenia elektroenergetyczne	
Inwestor: PGE Dystrybucja S.A. 20-340 Lublin, ul. Garbarska 21A		
Nazwa obiektu: Sieć elektroenergetyczna niskiego napięcia		
Projektował: Paweł Kowalczyk	Nr uprawnień: LOD/1927/POOE/12	Podpis: 
Asystował: Edyta Cieślakiewicz	Nr uprawnień:	Podpis:
Tytuł rysunku: Plan usytuowania urządzeń elektroen. Określenie powierzchni		Data: 04.2023
		Skala: 1:500
		Nr rysunku: E-01
		Nr strony: .....



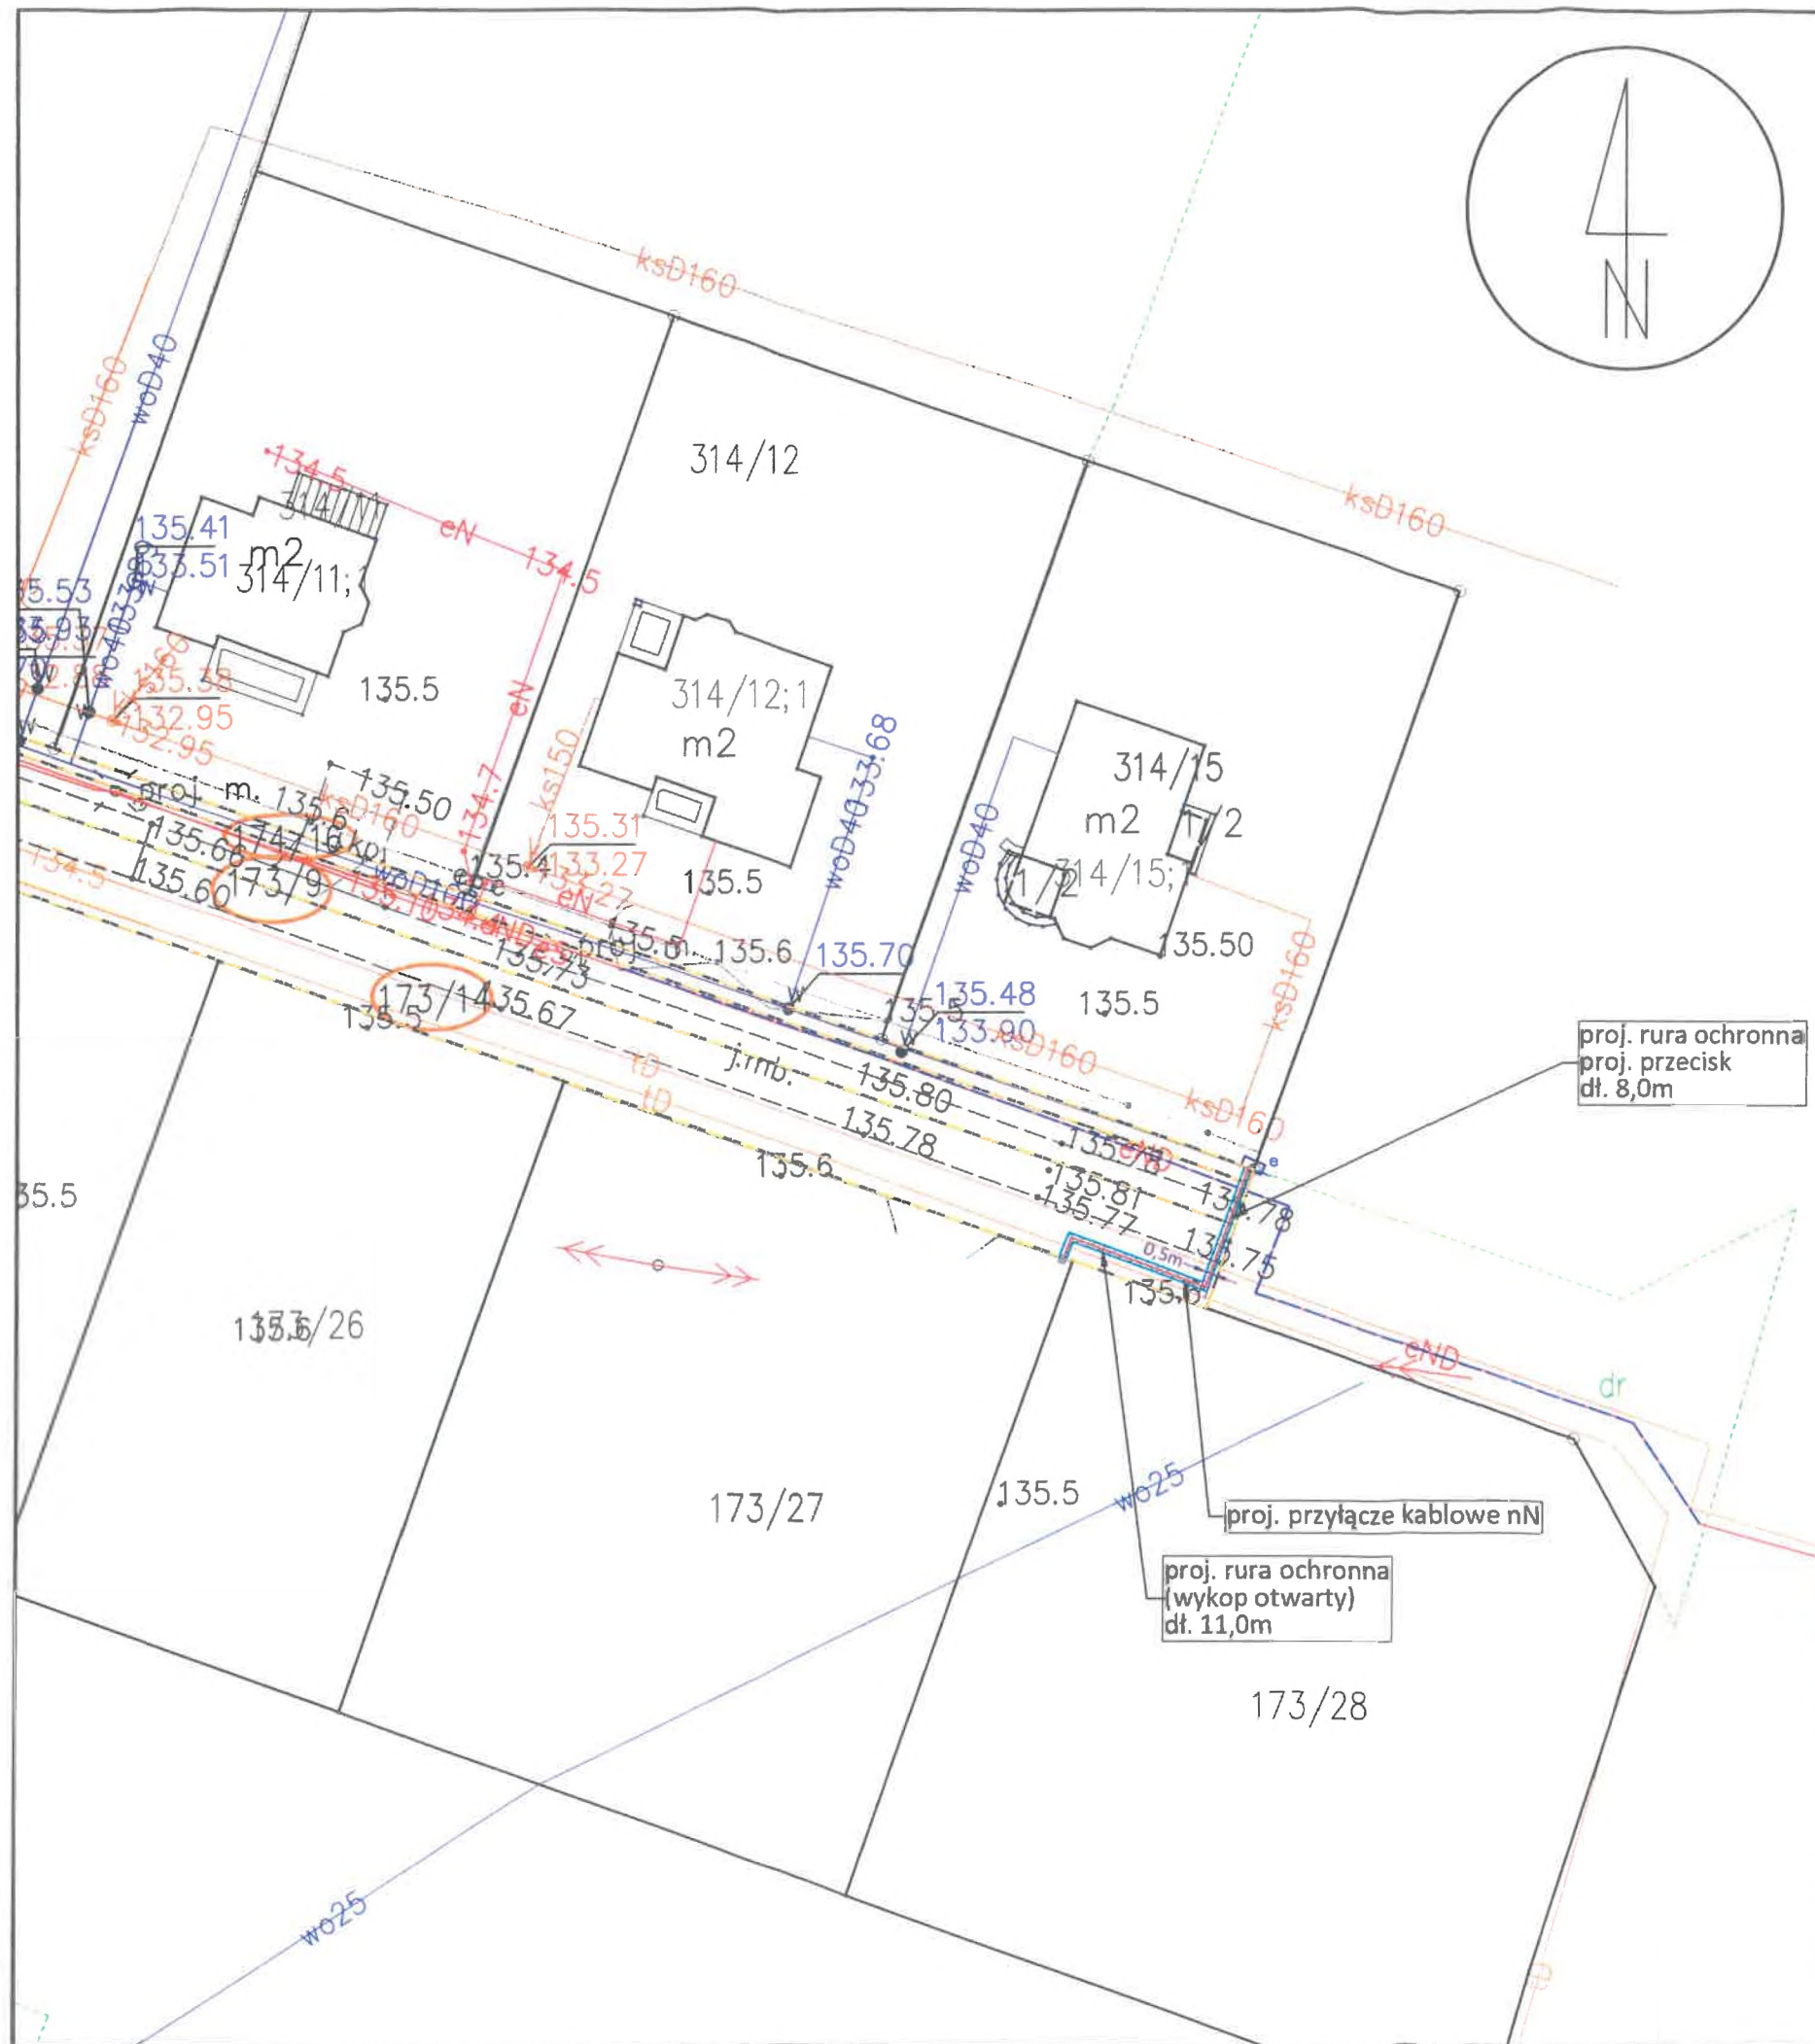

Dane lokalizacyjne

Nr działki ewidencyjnej	173/9, 173/14, 174/16
Nr i nazwa obrębu ewidencyjnego	0050 Nowy Kurzeszyn
Nr i nazwa jednostki ewidencyjnej	101304_2 Rawa Mazowiecka
Nazwa powiatu	rawski
Nazwa województwa	łódzkie

Wykaz urządzeń elektroenergetycznych

Lp.	Nazwa infrastruktury elektroenergetycznej	szer./dł. (powierzchnia) pasa służebności
1	Proj. przyłącze kablowe nN	0,5m/20,0m (10,0m <sup>2</sup> ) 0,5m/1,0m (0,5m <sup>2</sup> ) – dz. 174/16 0,5m/3,0m (1,5m <sup>2</sup> ) – dz. 173/9 0,5m/16,0m (8,0m <sup>2</sup> ) – dz. 173/14

Zestawienie powierzchni

Powierzchnia gruntu niezbędna do trwałego urządzenia inwestycji	10,0m <sup>2</sup> (0,5m <sup>2</sup> ) – dz. 174/16 (1,5m <sup>2</sup> ) – dz. 173/9 (8,0m <sup>2</sup> ) – dz. 173/14
---	--

proj. rura ochronna  
proj. przecisk  
dł. 8,0m

proj. przyłącze kablowe nN

proj. rura ochronna  
(wykop otwarty)  
dł. 11,0m

- granica działki
- proj. urządzenia elektroenergetyczne
- pow. gruntu niezbędna do trwałego urządzenia inwestycji

Inwestor:

PGE Dystrybucja S.A. 20-340 Lublin, ul. Garbarska 21A

Nazwa obiektu:

Przyłącze kablowe niskiego napięcia

Projektował:

Paweł Kowalczyk

Nr uprawnień:

LOD/1927/POOE/12

Podpis:

Asystował:

Edyta Cieślakiewicz

Nr uprawnień:

Podpis:

Tytuł rysunku:

Plan usytuowania urządzeń elektroen.  
Określenie powierzchni

Data:

04.2023

Skala:

1:500

Nr rysunku:

E-01

Nr strony:

.....