

**ZARZĄDZENIE NR 48.2023**  
**WÓJTA GMINY RAWA MAZOWIECKA**

z dnia 03 lipca 2023 r.

**w sprawie wyrażenia zgody na ustanowienie odpłatnej służebności przesyłu  
na nieruchomości stanowiącej własność Gminy Rawa Mazowiecka  
na rzecz Polskiej Spółki Gazownictwa Sp. z o.o. z siedzibą w Tarnowie**

Na podstawie art. 11 ust. 1 i art. 13 ust. 1 ustawy z dnia 21 sierpnia 1997 roku o gospodarce nieruchomościami (t.j. Dz. U. z 2023 r. poz. 344 z późn. zm.) oraz uchwałą Nr XXX.196.21 Rady Gminy Rawa Mazowiecka z dnia 29 marca 2021 r. w sprawie ustalania zasad wdzierżawiania lub wynajmowania nieruchomości na czas oznaczony dłuższy niż trzy lata lub na czas nieoznaczony oraz ich obciążania poprzez ustanowienie służebności w związku z art. 305<sup>1</sup> ustawy z dnia 23 kwietnia 1964 r. – Kodeks cywilny (t.j. Dz. U. z 2022 r. poz. 1360 z późn. zm.), **Wójt Gminy Rawa Mazowiecka zarządza, co następuje:**

**§ 1.** Wyraża się zgodę na ustanowienie odpłatnej służebności przesyłu na czas nieoznaczony na nieruchomości stanowiącej własność Gminy Rawa Mazowiecka, położonej w obrębie **Konopnica**, składającej się z działki nr 269/1, dla której Sąd Rejonowy w Rawie Mazowieckiej, IV Wydział Ksiąg Wieczystych prowadzi księgę wieczystą nr LD1R/00042039/6 na rzecz **Polskiej Spółki Gazownictwa Sp. z o.o. z siedzibą w Tarnowie.**

**§ 2.** Przebieg służebności przesyłu dla nieruchomości opisanej w § 1 został przedstawiony na załącznikach graficznych do niniejszego zarządzenia.

**§ 3.** Zarządzenie wchodzi w życie z dniem podpisania.

**WÓJTA GMINY**  
**Rawa Mazowiecka**  
*Michał Michałik*

województwo: łódzkie  
 Powiat: rawski  
 Gmina: Rawa Mazowiecka 101304\_2  
 Obręb: KONOPNICA 0016, dz. ew. nr 266/1  
 GG.II.6640.994.2022

## MAPA DO CELÓW PROJEKTOWYCH

Układ współrzędnych: 2000  
 Układ wysokości: PL-EVRF2007-NH  
 Skala 1 : 500

Teren w oznaczonym zakresie został zakwalifikowany pomiarem sytuacyjno-wysokościowym dnia 21.07.2022r  
 Nie wyklucza się istnienia w terenie innych nie wykazanych na niniejszej mapie urządzeń podziemnych, które nie były zgłoszone do inwentaryzacji.  
 Granice działek w zakresie opracowania wskazano na podstawie danych ewidencji gruntów.  
 Mapa została wykonana bez ustalania obciążeń służebnościami gruntowymi ujawnionymi w księgach wieczystych.

Skieniewice, dn. 21.07.2022r.

USŁUGI GEODEZYJNO-KARTOGRAFICZNE  
 Dorota Jagielska-Pąska  
 96-100 Skieniewice, ul. Asnyka 3/17  
 tel. 501 624 333  
 NIP 836-106-07-43, RG. 100334057

GEODETA UPRAWNIONY  
 /-/ podpis nieczytelny  
 Dorota Jagielska-Pąska  
 Nr uprawnień: 18065

Pozwiadamiam, że niniejszy dokument został opracowany w wyniku prac geodezyjnych i kartograficznych, których rezultaty zawiera operat techniczny pozytywnie zweryfikowany. Jednocześnie informuję, że jestem świadomy odpowiedzialności karnej za złożenie fałszywego oświadczenia.	
Identyfikator zgłoszenia prac geodezyjnych	GG.II.6640.994.2022
Organ służby geodezyjnej, który otrzymał zgłoszenie	Starostwo Powiatowe w Rawie Mazowieckiej
Wykonawca prac geodezyjnych	Biuro Geodezyjno-Kartograficzne Dorota Jagielska-Pąska
Nr oraz data sporządzenia dokumentu zawierającego wynik pozytywnej weryfikacji	Plan sytuacyjny nr GG.II.6640.994.2022.9396 z dnia 05.08.2022
Imię i nazwisko oraz nr uprawnień zawodowych kierownika prac	GEODETA UPRAWNIONY /-/ podpis nieczytelny Dorota Jagielska-Pąska Nr uprawnień: 18065


Za zgodność z oryginałem  
 mgr inż. Tomasz Wiśniewski


WNIOSKOWANY OBSZAR  
 $2,0\text{ m} \times 10,20\text{ m} = 20,40\text{ m}^2$

**TECHNIKA**  
 Tomasz Gejdo  
 96-100 Skieniewice  
 Biuro, ul. Batalionów Chłopskich 10a  
 tel. 826 156-83-64 REG. III 75020231

Legenda :

proj. przyłączy gazowe s/c Dz25PE dł 10,2 m

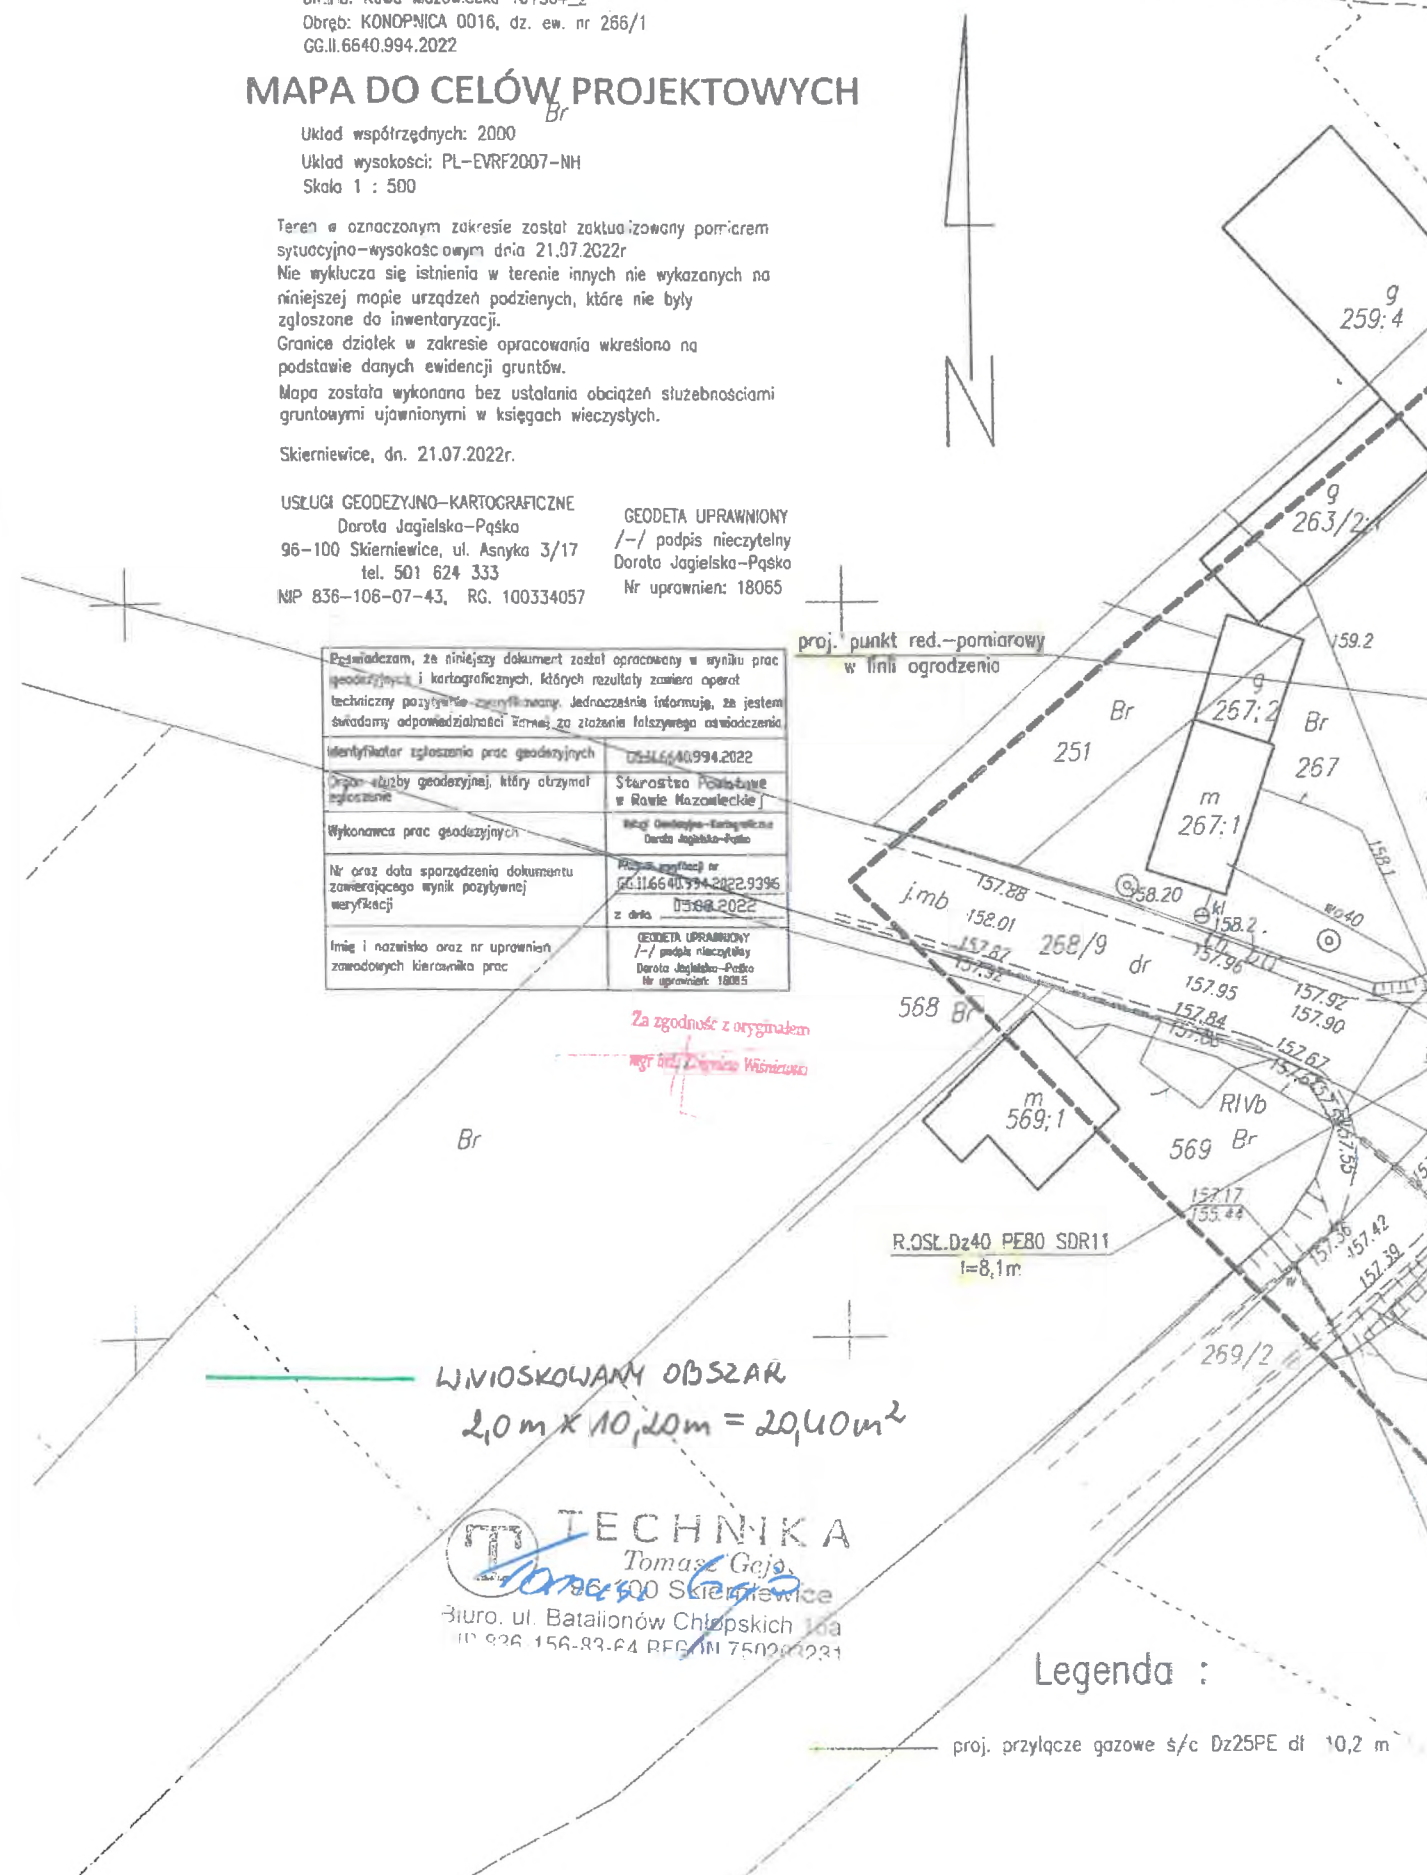

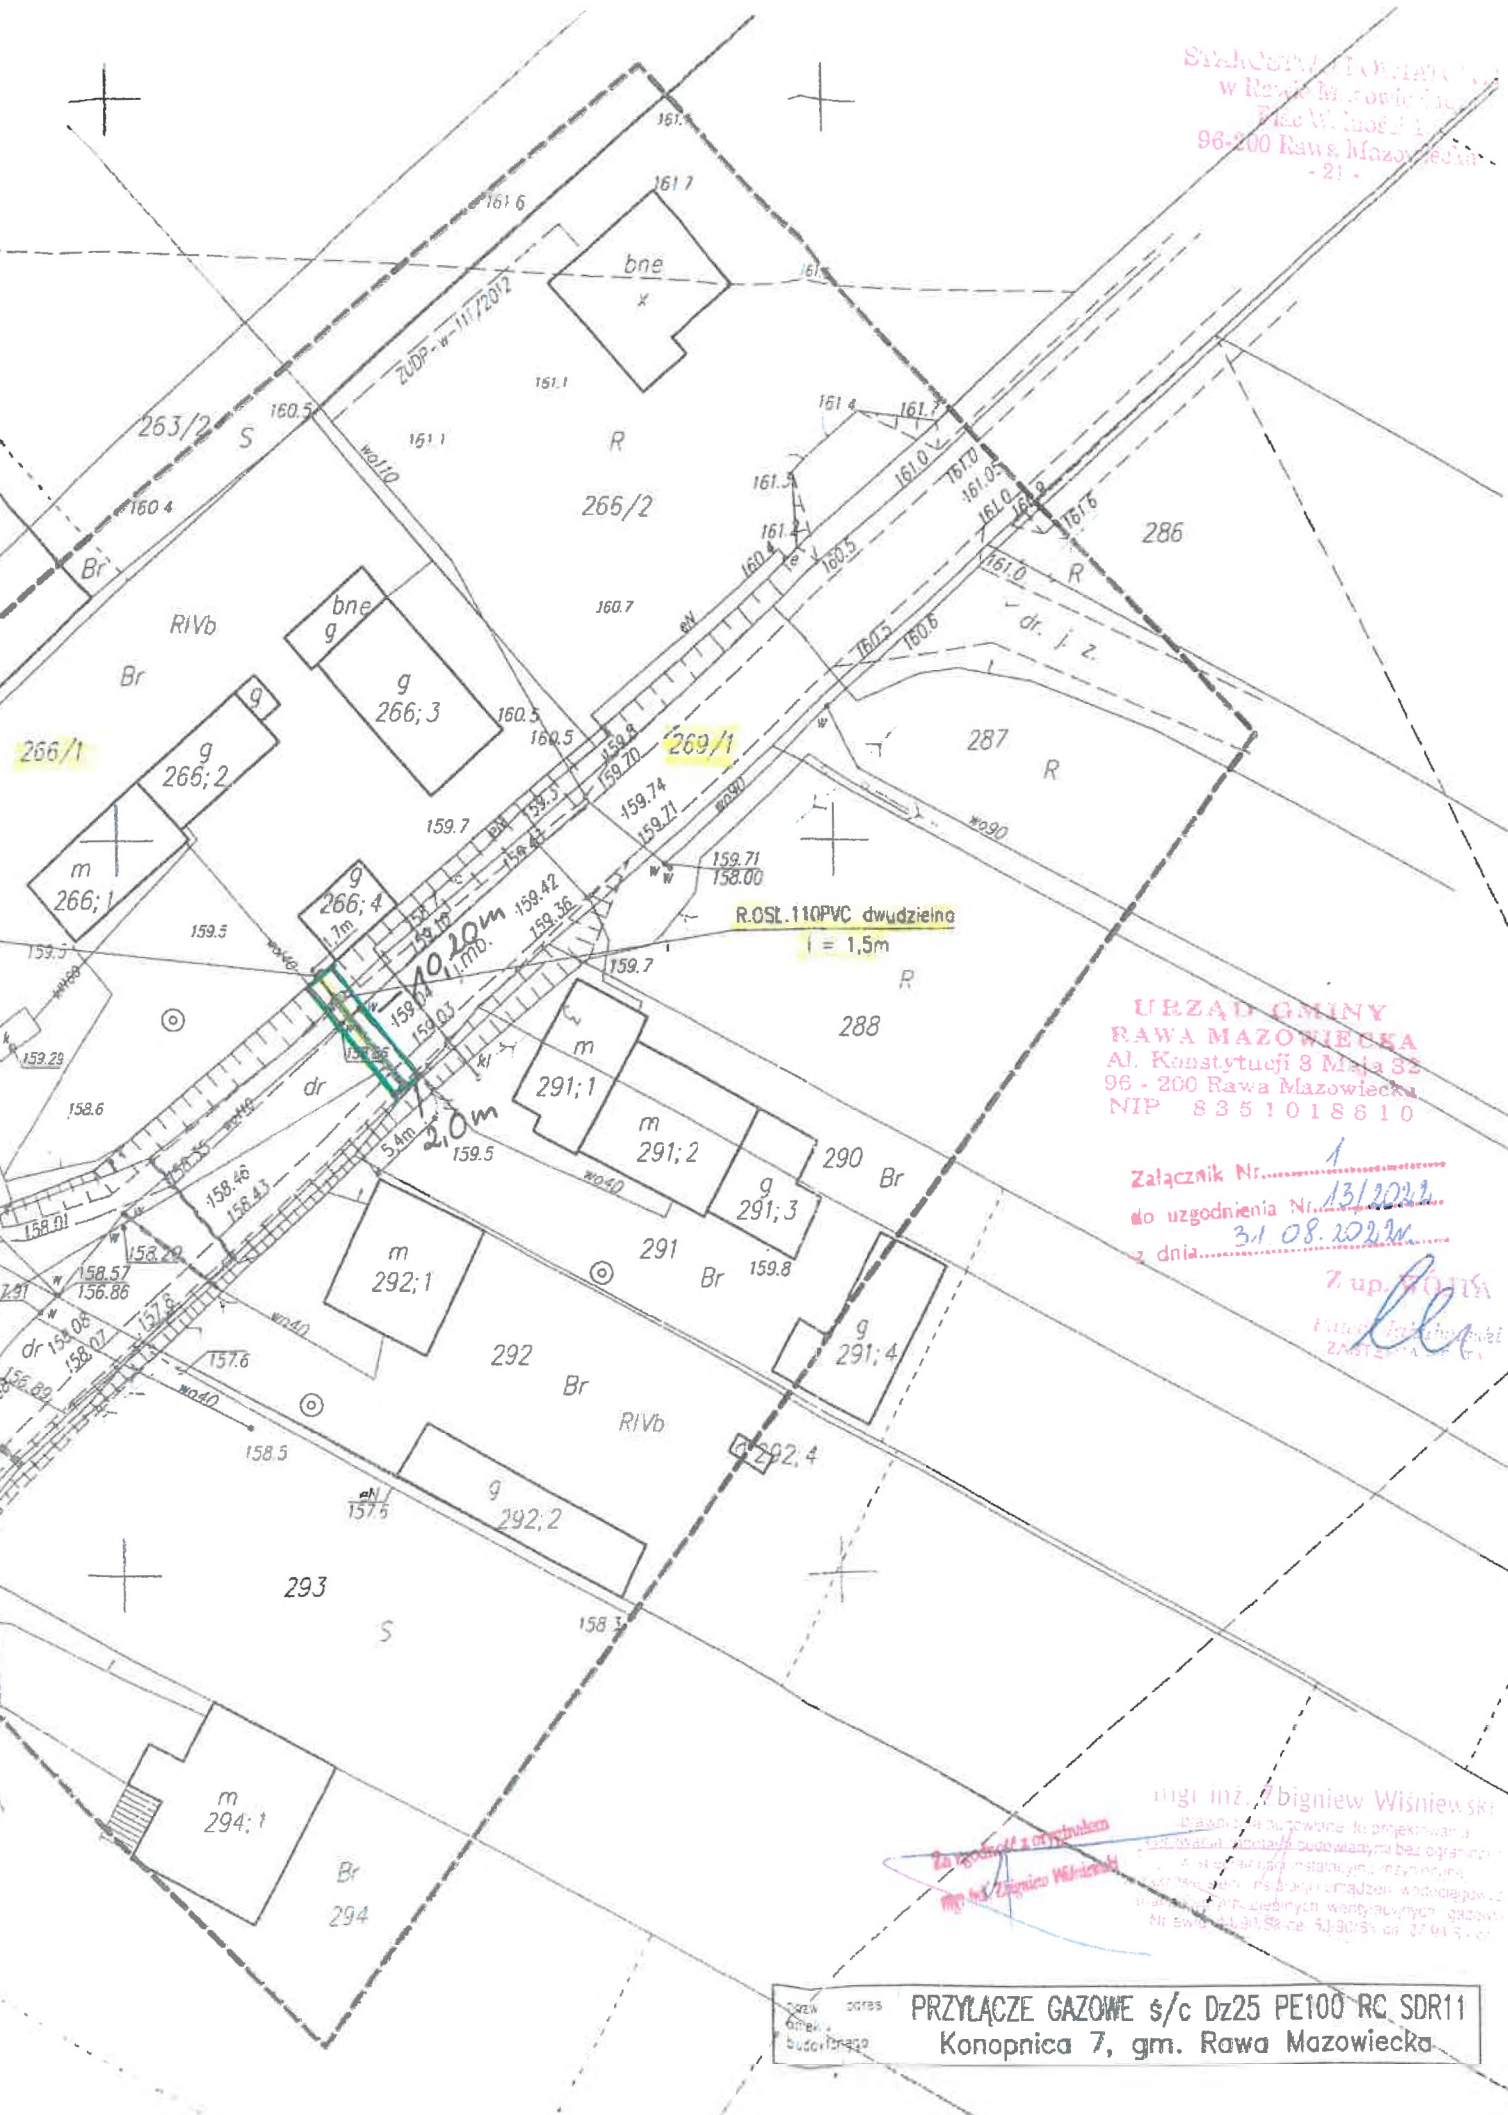

Stachowicz Tomasz  
 w Rawie Mazowieckiej  
 Plac W. Modrzejewskiego 1  
 96-200 Rawa Mazowiecka  
 - 21 -

**URZĄD GMINY  
 RAWA MAZOWIECKA**  
 Al. Konstytucji 3 Maja 52  
 96 - 200 Rawa Mazowiecka  
 NIP 835 10 18 610

Załącznik Nr..... 1  
 do uzgodnienia Nr..... 131/2022  
 z dnia..... 31.08.2022

7 up. 2017  
 [Signature]

Za zgodności z archiwizacją  
 [Signature]

mgr inż. **Bogdan Wisniewski**  
 Prace inżynierskie i budowlane - inżynier architekt  
 - projektowanie i nadzór nad budowlanymi bez ograniczeń  
 - wykonanie i instalacje inżynierskie  
 - nadzór nad instalacjami wodociągowymi i gazowymi  
 - nadzór nad instalacjami wentylacyjnymi i klimatyzacyjnymi  
 Nr swiadcz. 3356 Sk. 31-90-54 or 27-04-5-01

PRZYŁĄCZE GAZOWE s/c Dz25 PE100 RC SDR11  
 Konopnica 7, gm. Rawa Mazowiecka