

ZARZĄDZENIE NR 76.2023
WÓJTA GMINY RAWA MAZOWIECKA

z dnia 07 listopada 2023 r.

**w sprawie wyrażenia zgody na ustanowienie odpłatnej służebności przesyłu
na nieruchomości stanowiącej własność Gminy Rawa Mazowiecka
na rzecz PGE Dystrybucja S.A. z siedzibą w Lublinie**


Na podstawie art. 11 ust. 1 i art. 13 ust. 1 ustawy z dnia 21 sierpnia 1997 roku o gospodarce nieruchomościami (t.j. Dz. U. z 2023 r. poz. 344 z późn. zm.) oraz uchwałą Nr XXX.196.21 Rady Gminy Rawa Mazowiecka z dnia 29 marca 2021 r. w sprawie ustalania zasad wdzierżawiania lub wynajmowania nieruchomości na czas oznaczony dłuższy niż trzy lata lub na czas nieoznaczony oraz ich obciążania poprzez ustanowienie służebności w związku z art. 305¹ ustawy z dnia 23 kwietnia 1964 r. – Kodeks cywilny (t.j. Dz. U. z 2022 r. poz. 1360 z późn. zm.), **Wójt Gminy Rawa Mazowiecka zarządza, co następuje:**


§ 1. Wyraża się zgodę na ustanowienie odpłatnej służebności przesyłu na czas nieoznaczony na nieruchomości stanowiącej własność Gminy Rawa Mazowiecka, położonej w obrębie **Boguszyce**, składającej się z działki nr 570 i 675/1, dla której Sąd Rejonowy w Rawie Mazowieckiej, IV Wydział Ksiąg Wieczystych prowadzi księgę wieczystą nr LD1R/00039709/0 na rzecz **PGE Dystrybucja S.A. z siedzibą w Lublinie**.

§ 2. Przebieg służebności przesyłu dla nieruchomości opisanej w § 1 został przedstawiony na załącznikach graficznych do niniejszego zarządzenia.

§ 3. Zarządzenie wchodzi w życie z dniem podpisania.

WÓJT GMINY
Rawa Mazowiecka

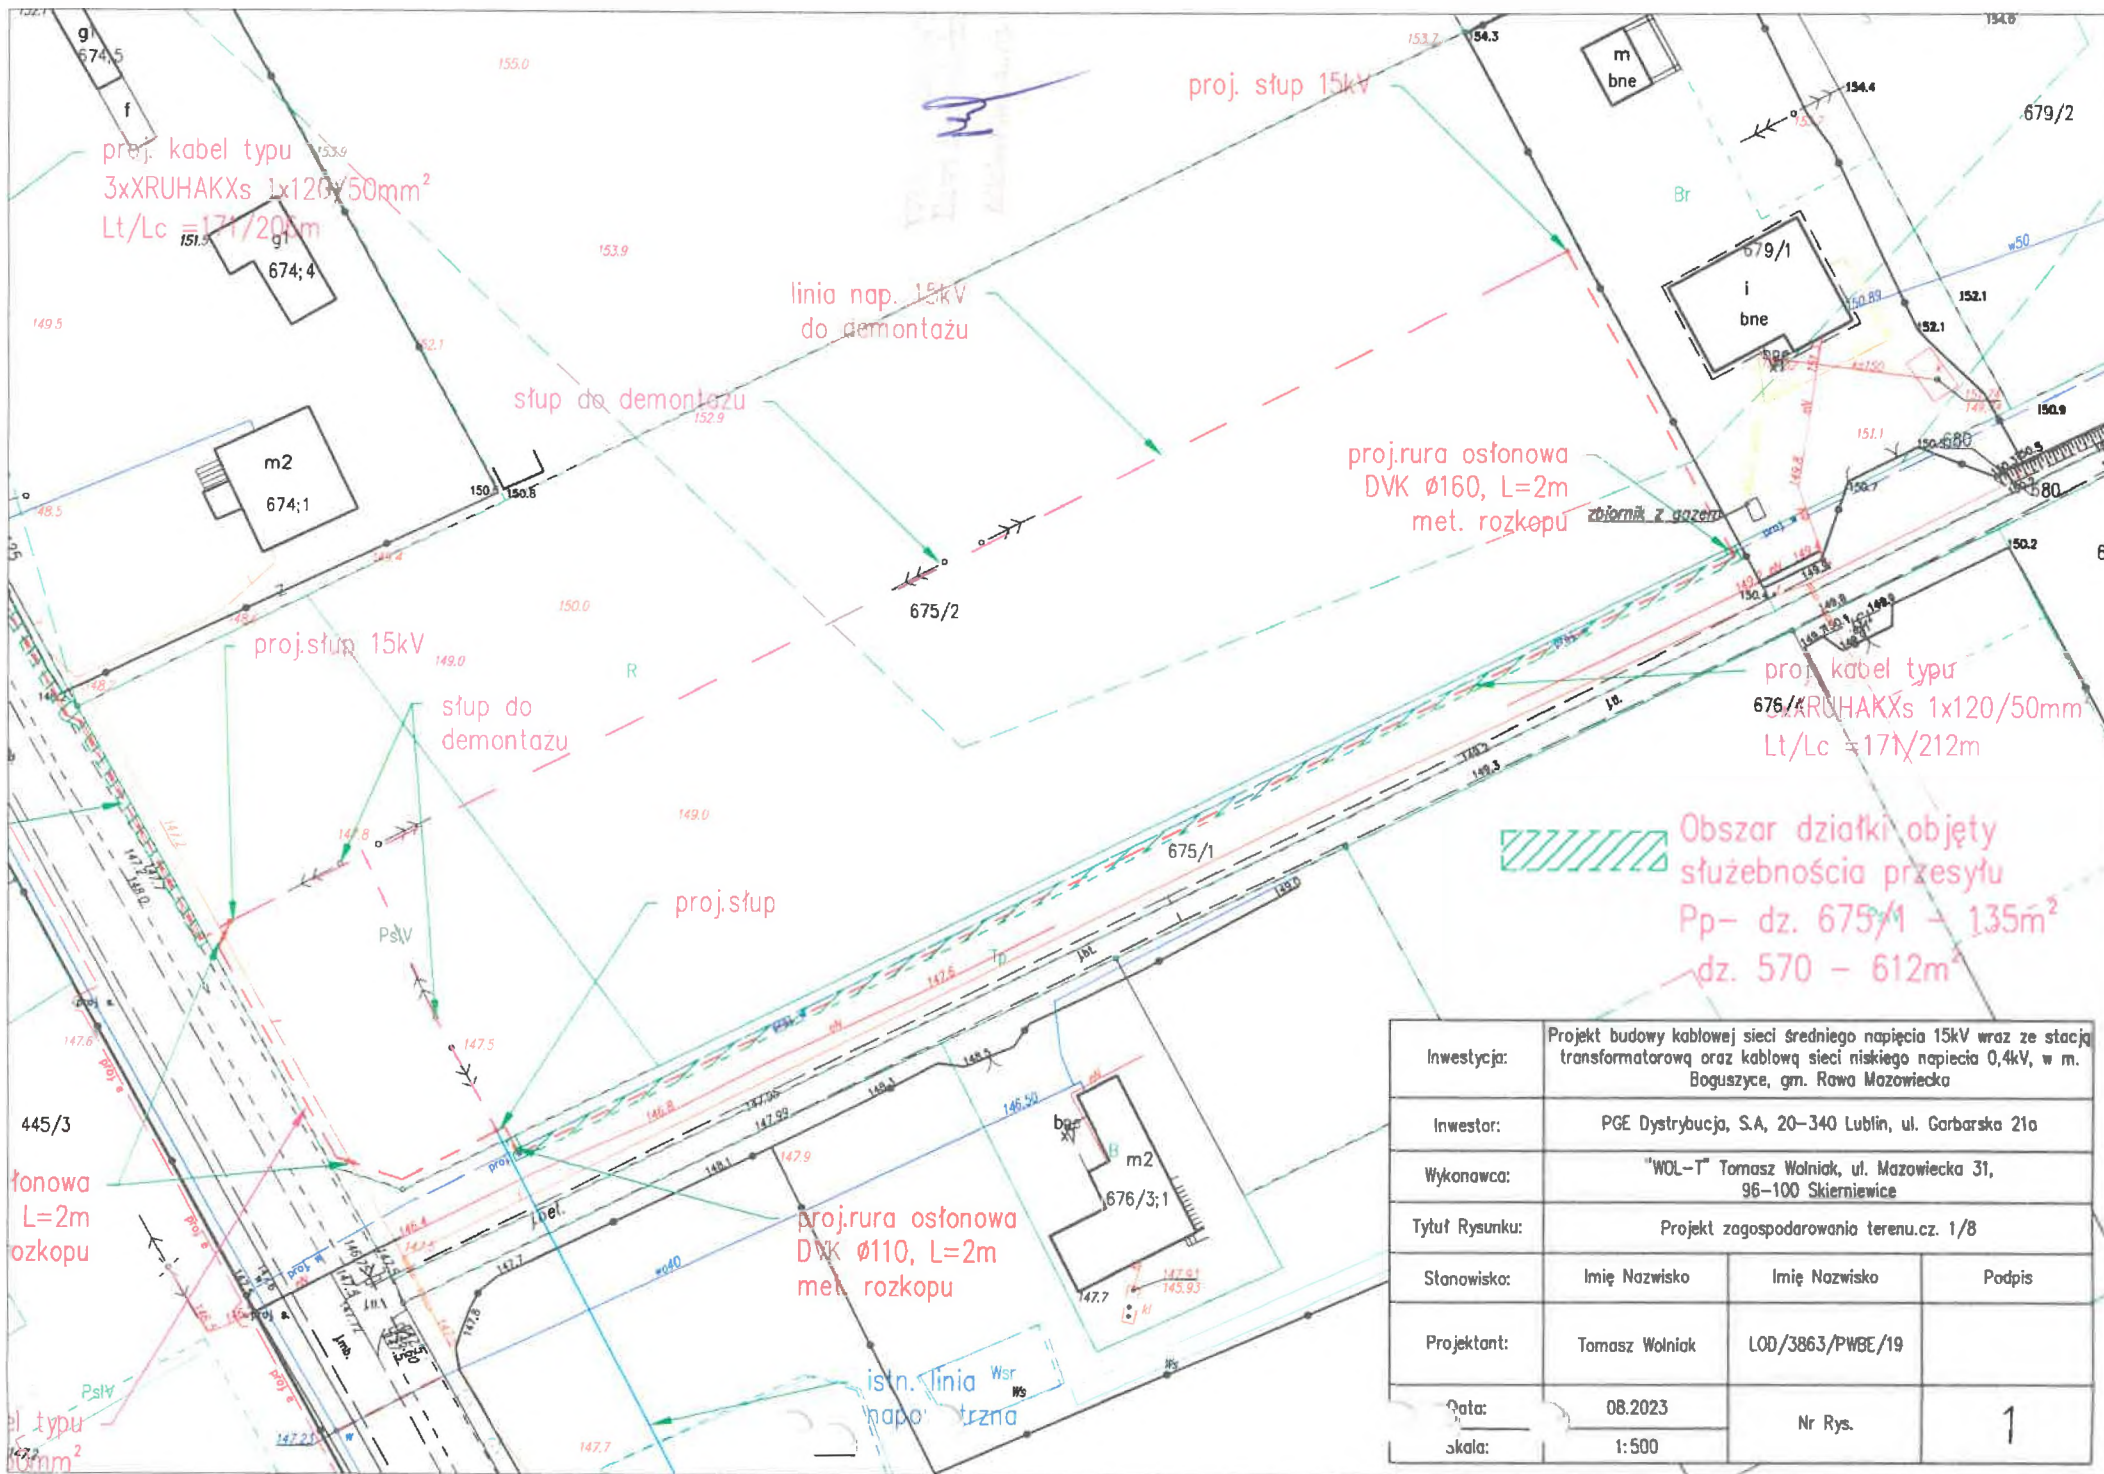


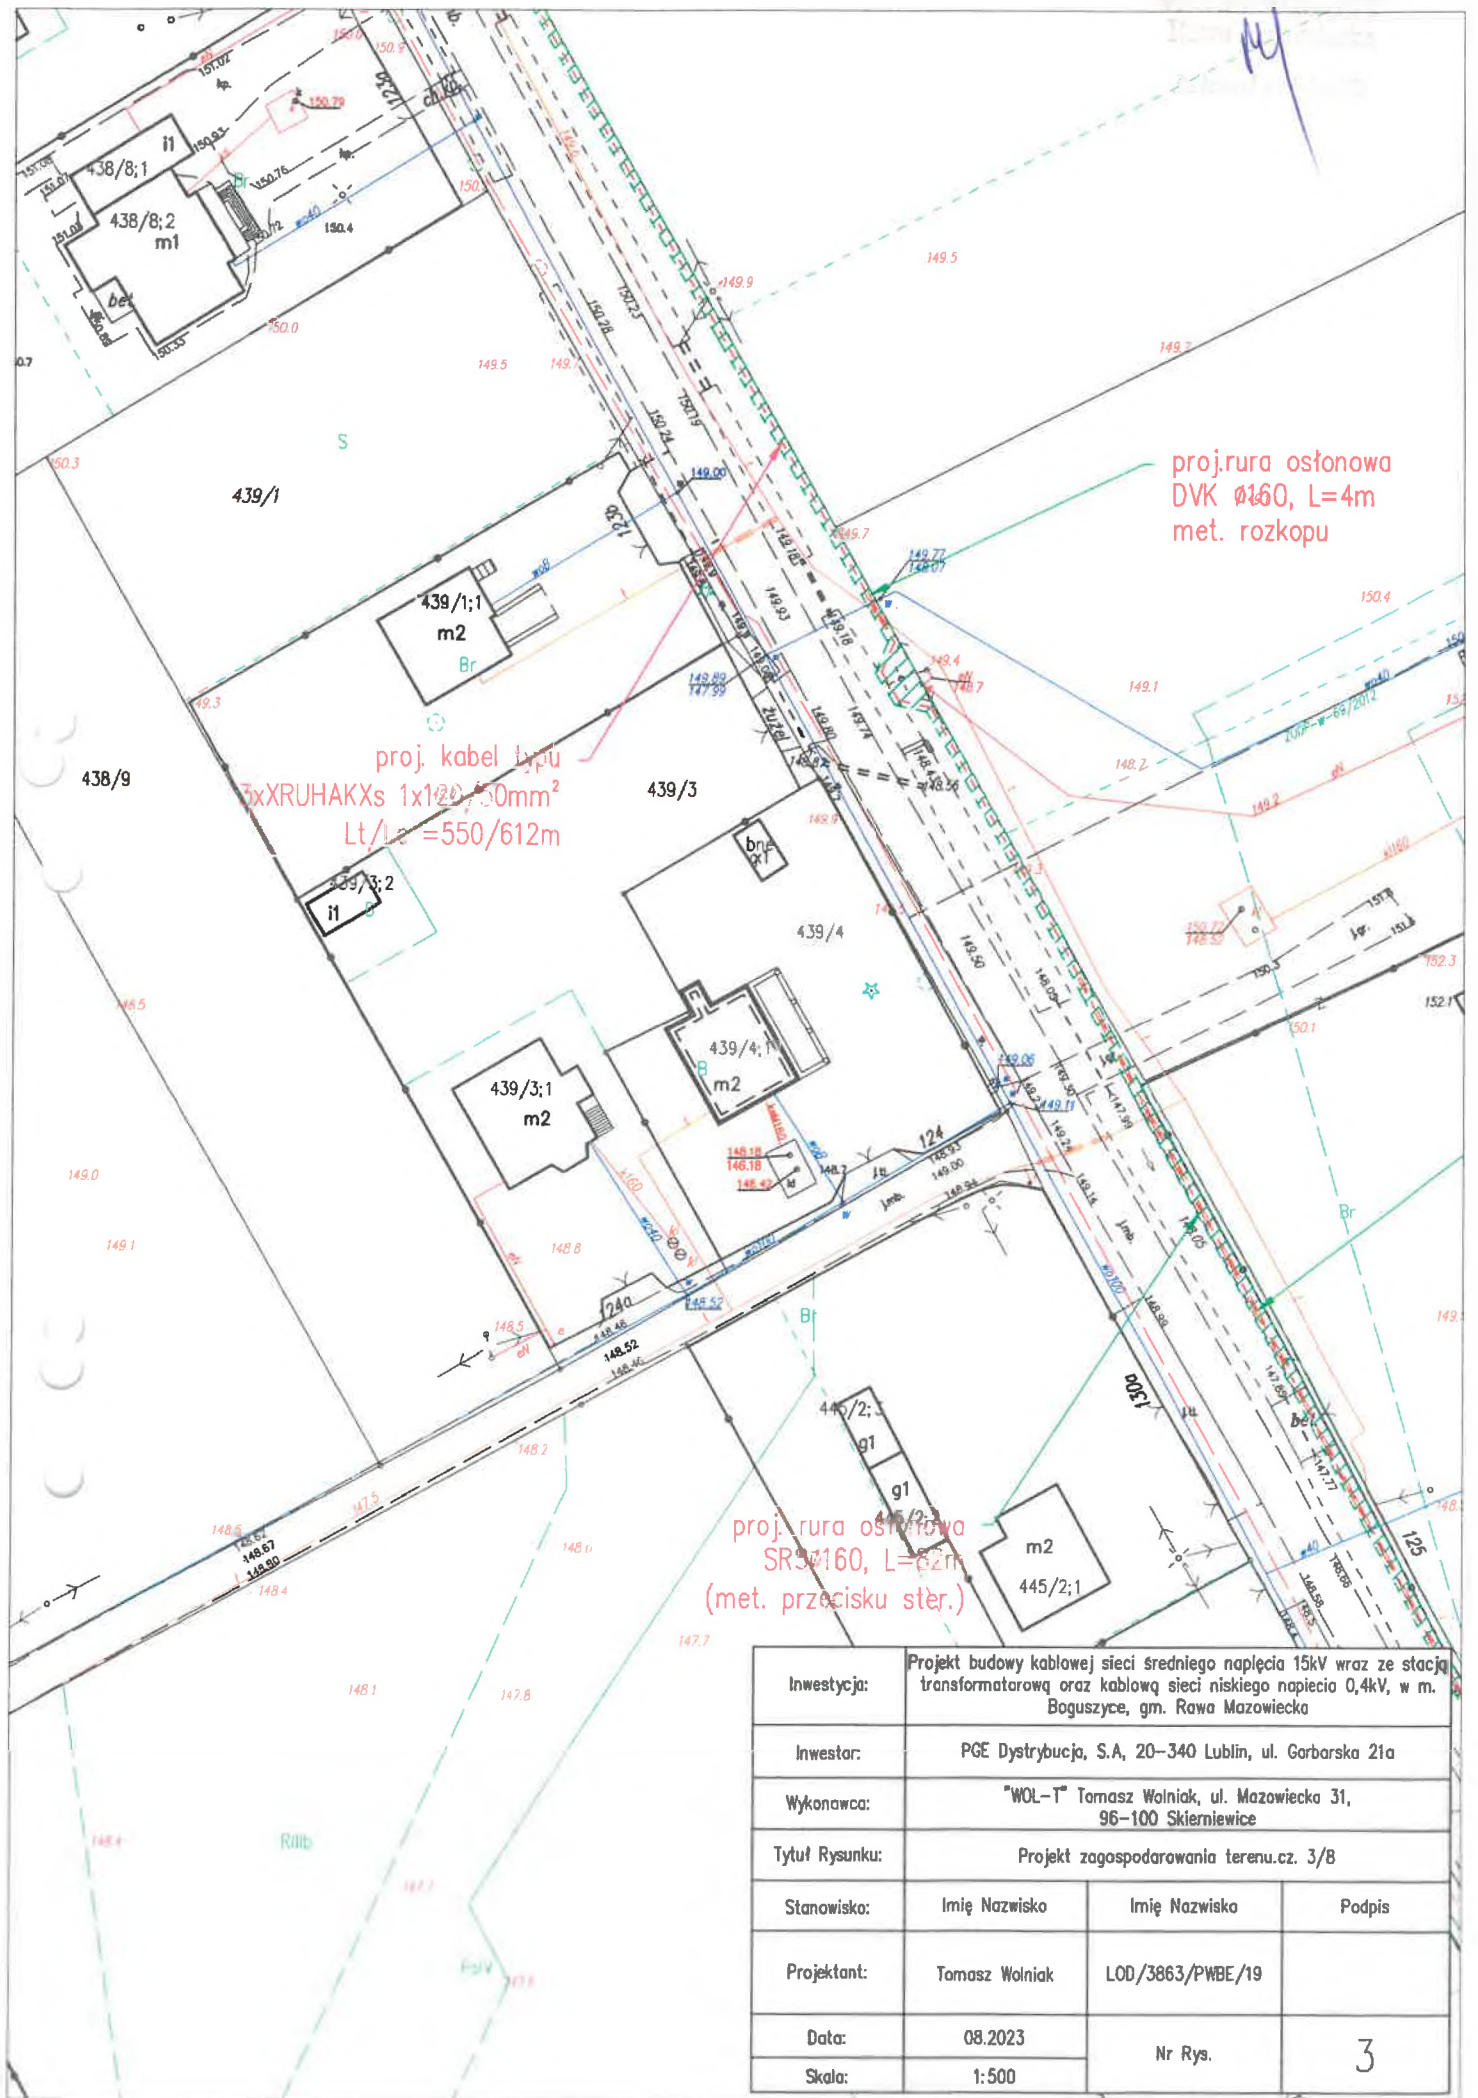proj.rura osłona
DVK Ø160, L=4m
met. rozkopu


proj. kabel typu
5xXRUHAKXs 1x120/50mm²
Lt/Lz = 550/612m

proj. rura osłona
SR Ø160, L=62m
(met. przecisku ster.)


Inwestycja:	Projekt budowy kablowej sieci średniego napięcia 15kV wraz ze stacją transformatorową oraz kablową siecią niskiego napięcia 0,4kV, w m. Boguszyce, gm. Rawa Mazowiecka		
Inwestor:	PGE Dystrybucja, S.A., 20-340 Lublin, ul. Garbarska 21a		
Wykonawca:	"WOL-T" Tomasz Wolniak, ul. Mazowiecka 31, 96-100 Skierniewice		
Tytuł Rysunku:	Projekt zagospodarowania terenu.cz. 3/8		
Stanowisko:	Imię Nazwisko	Imię Nazwisko	Podpis
Projektant:	Tomasz Wolniak	LOD/3863/PWBE/19	
Data:	08.2023	Nr Rys.	3
Skala:	1:500		

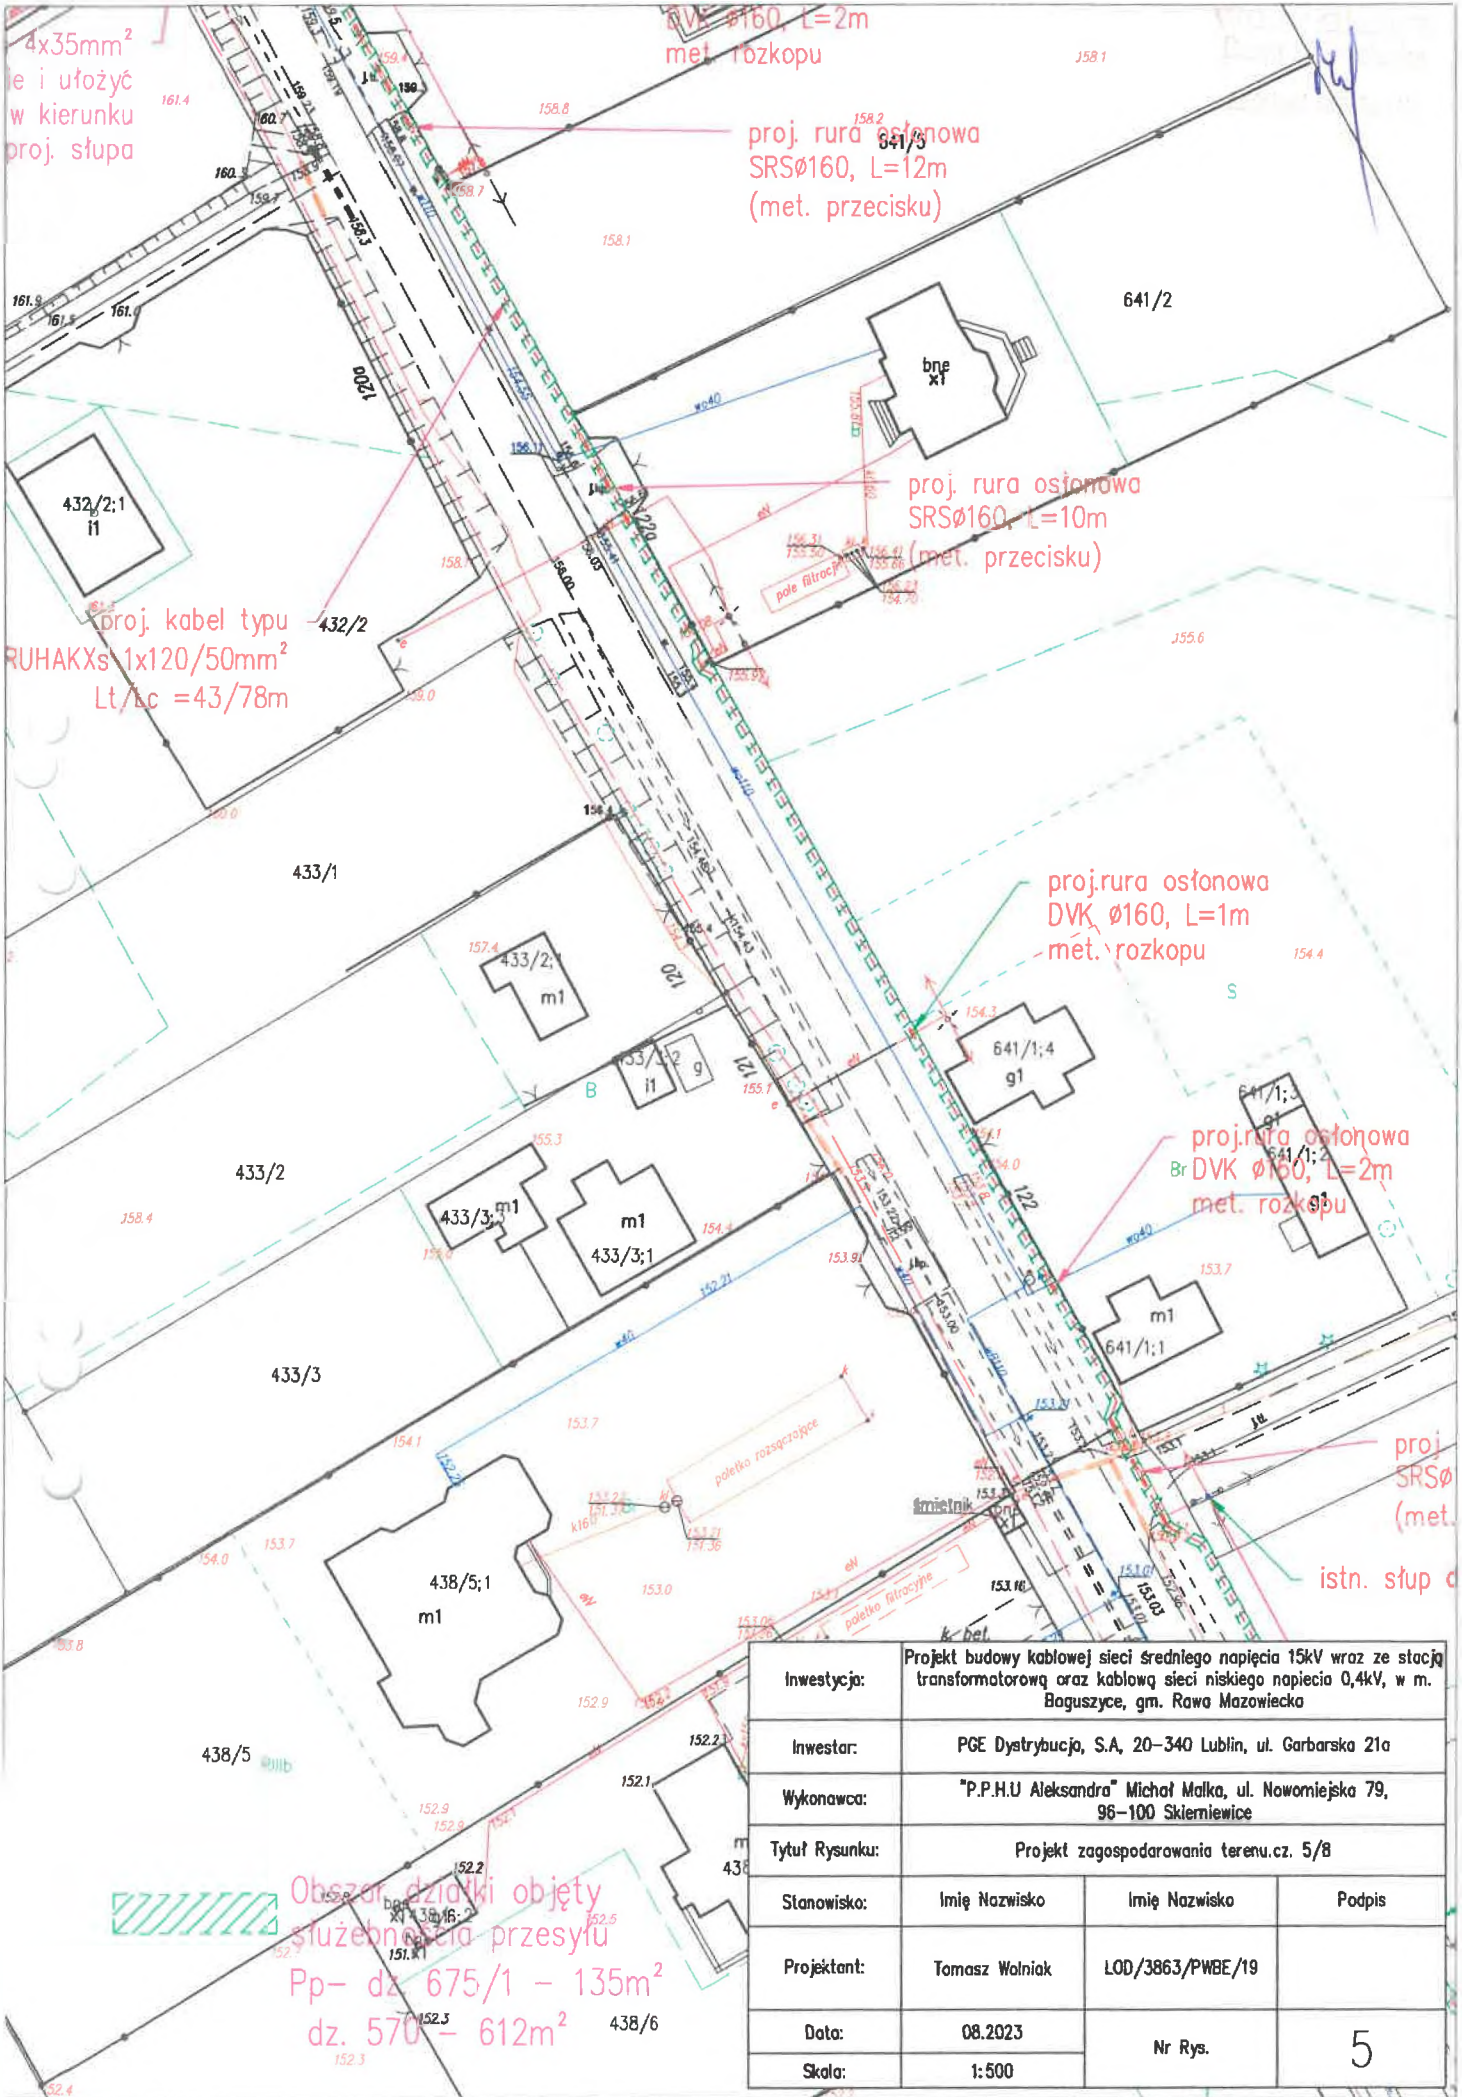


Inwestycja:	Projekt budowy kablowej sieci średniego napięcia 15kV wraz ze stacją transformatorową oraz kablową sieci niskiego napięcia 0,4kV, w m. Baguszyce, gm. Rawa Mazowiecka		
Inwestor:	PGE Dystrybucja, S.A., 20-340 Lublin, ul. Garbarska 21a		
Wykonawca:	"P.P.H.U Aleksandra" Michał Malka, ul. Nowomiejska 79, 96-100 Skieniewice		
Tytuł Rysunku:	Projekt zagospodarowania terenu.cz. 5/8		
Stanowisko:	Imię Nazwisko	Imię Nazwisko	Podpis
Projektant:	Tomasz Wolniak	LOD/3863/PWBE/19	
Data:	08.2023	Nr Rys.	5
Skala:	1:500		

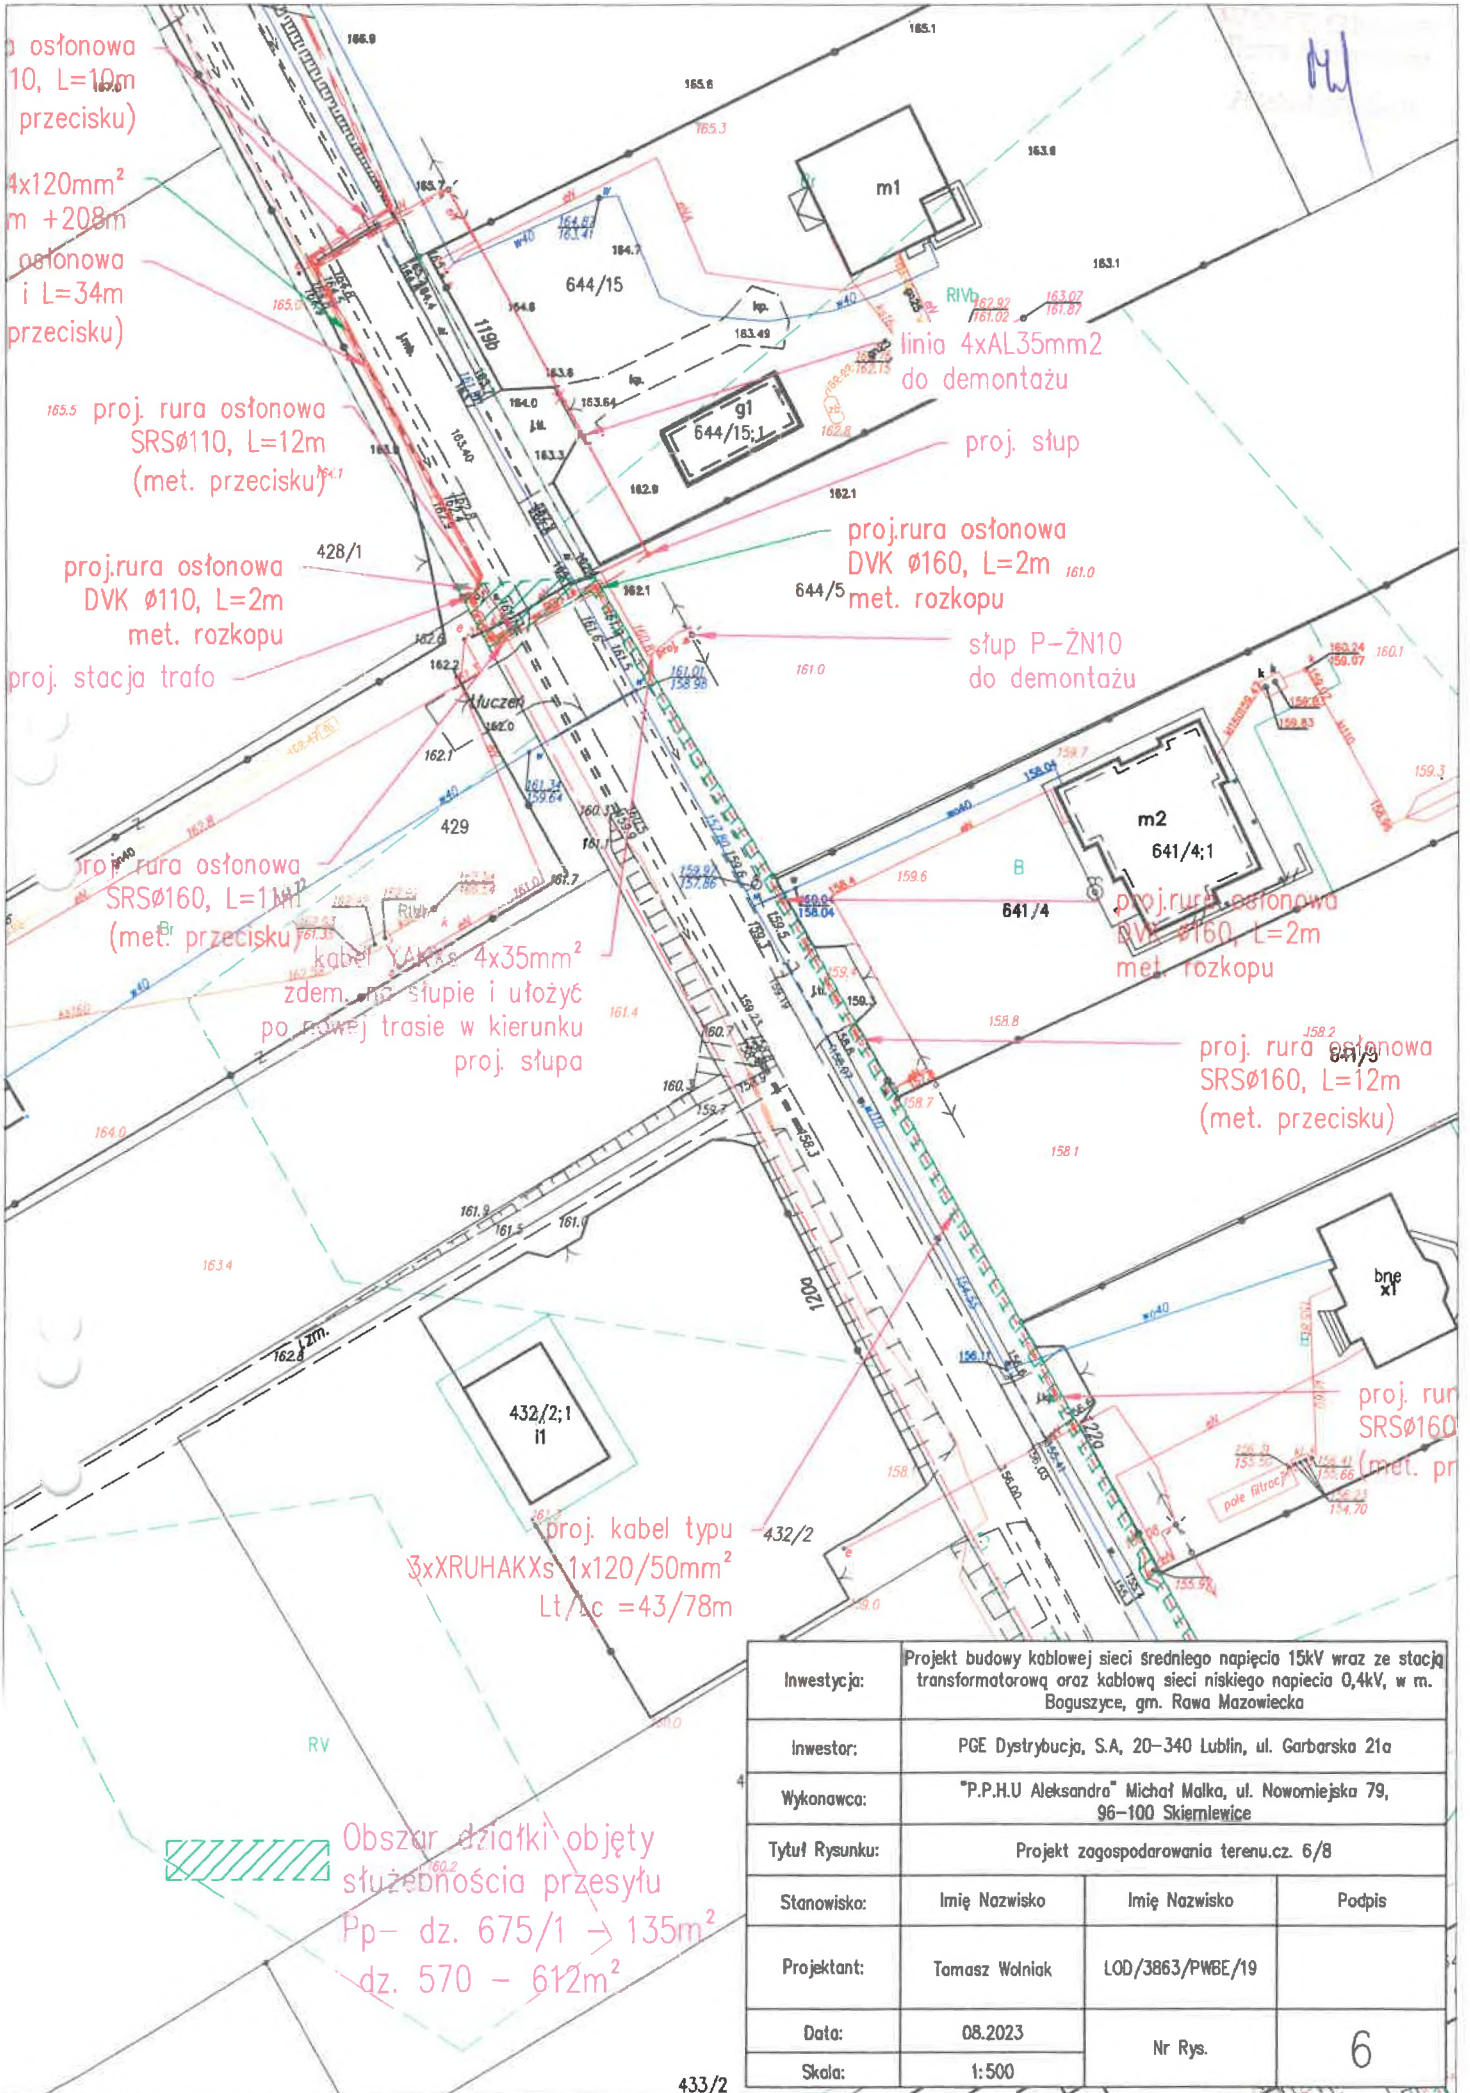

Inwestycja:	Projekt budowy kablowej sieci średniego napięcia 15kV wraz ze stacją transformatorową oraz kablową sieci niskiego napięcia 0,4kV, w m. Boguszyce, gm. Rawa Mazowiecka		
Inwestor:	PGE Dystrybucja, S.A, 20-340 Lublin, ul. Garbarska 21a		
Wykonawca:	"P.P.H.U Aleksandra" Michał Malka, ul. Nowomiejska 79, 96-100 Skiemlewie		
Tytuł Rysunku:	Projekt zagospodarowania terenu.cz. 6/8		
Stanowisko:	Imię Nazwisko	Imię Nazwisko	Podpis
Projektant:	Tomasz Wolniak	LOD/3863/PWBE/19	
Data:	08.2023	Nr Rys.	6
Skala:	1:500		

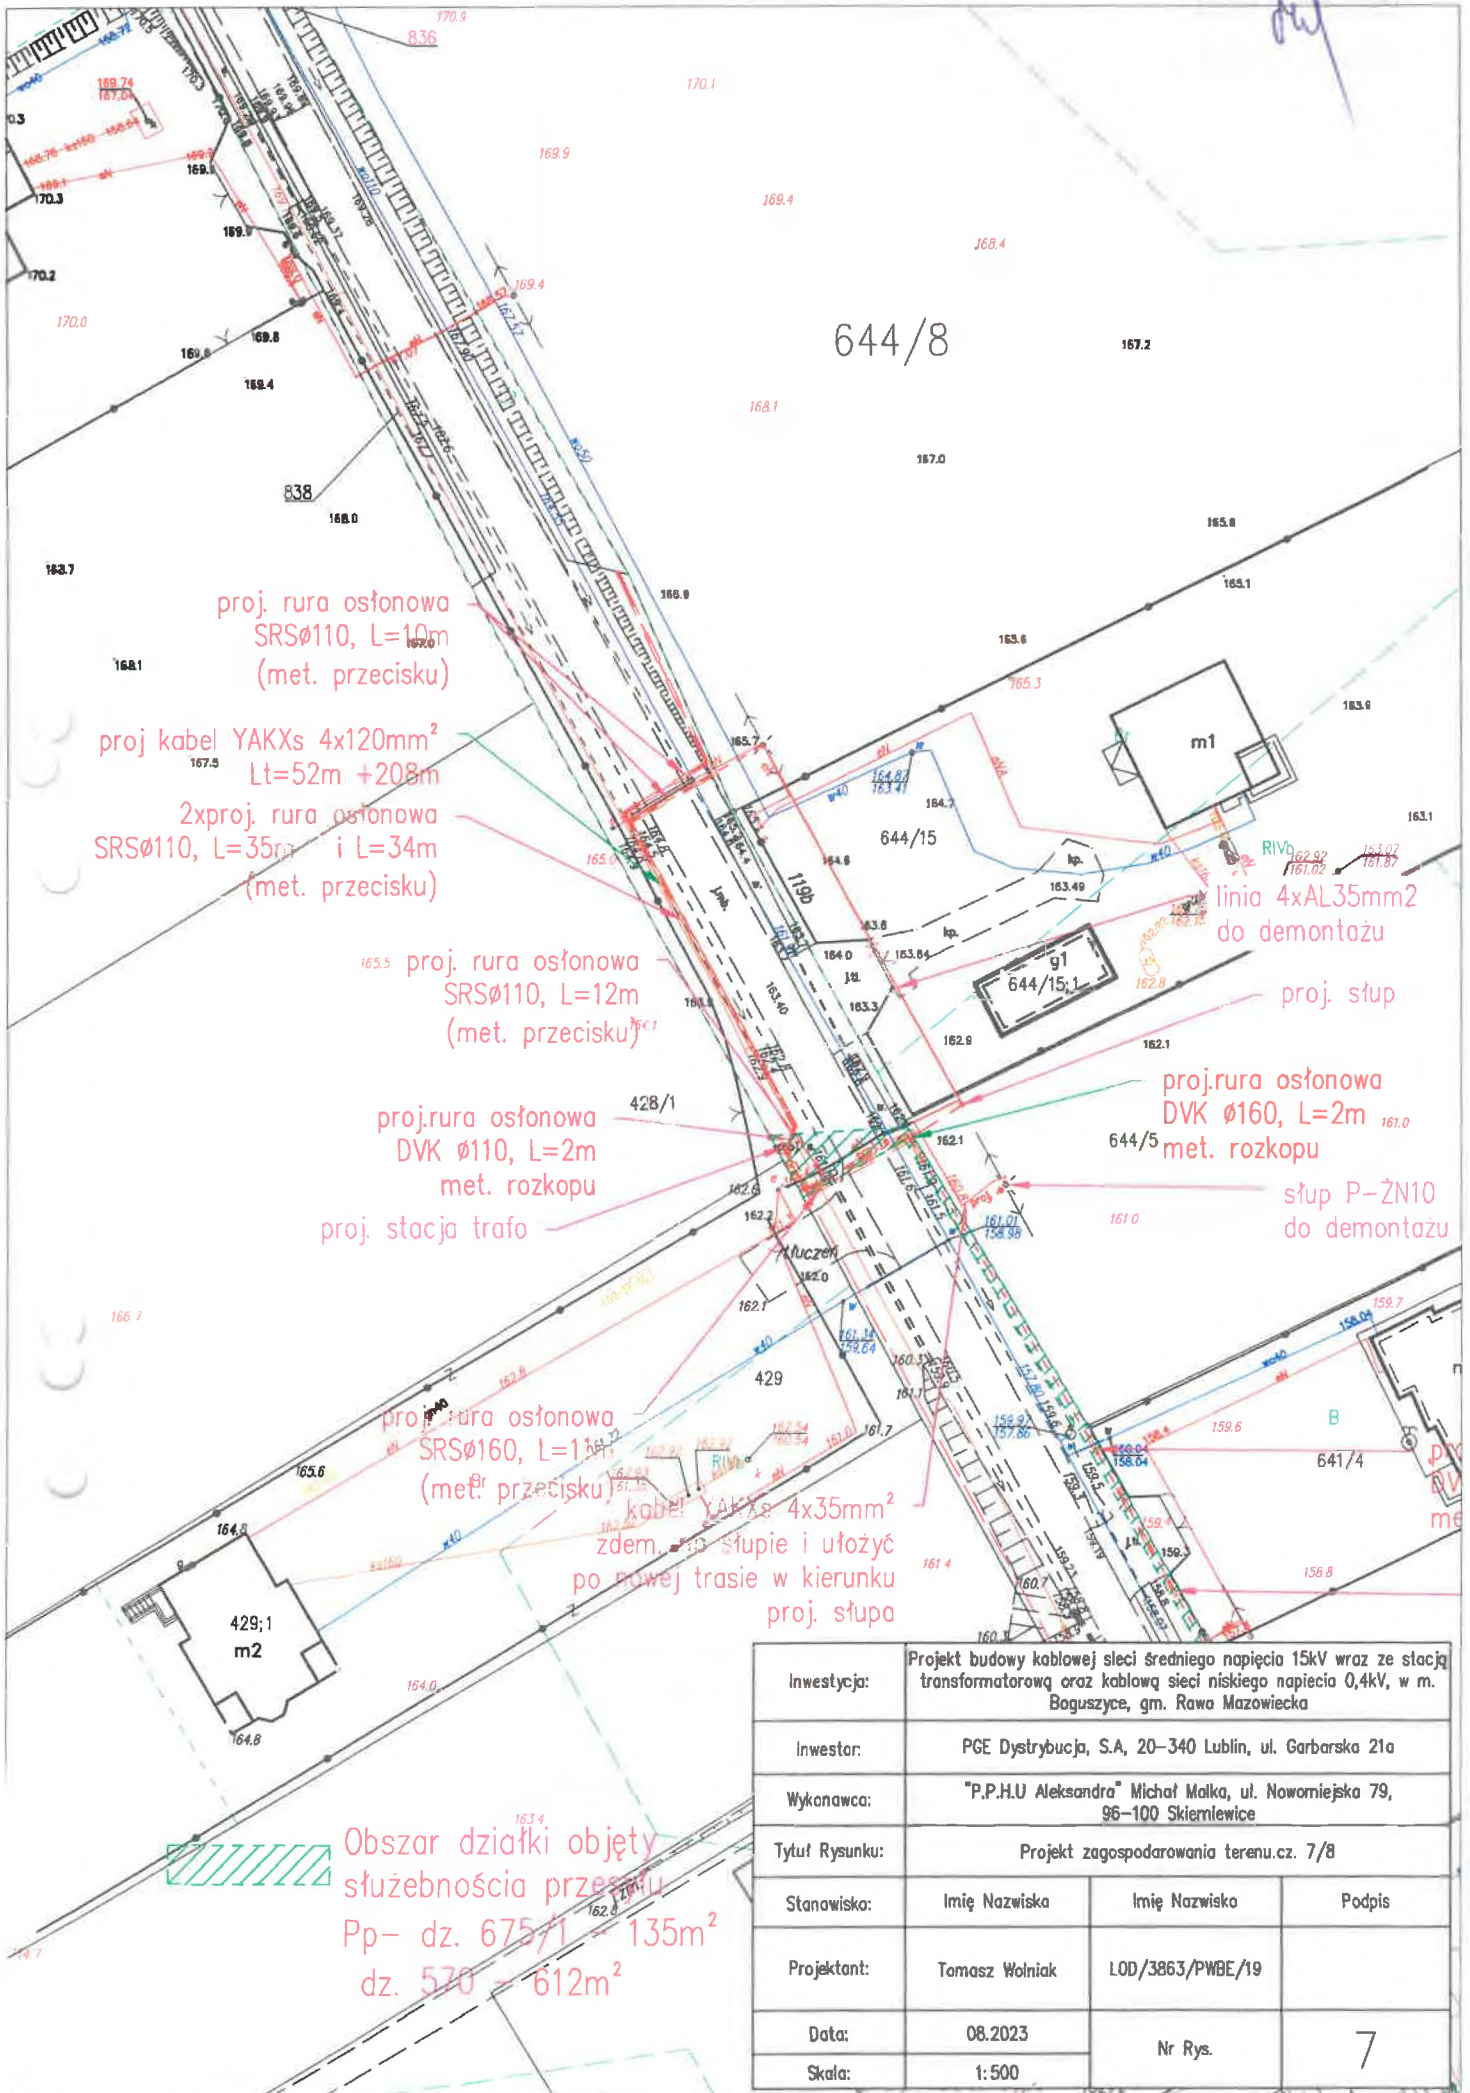

Investycja:	Projekt budowy kablowej sieci średniego napięcia 15kV wraz ze stacją transformatorową oraz kablową sieci niskiego napięcia 0,4kV, w m. Boguszyce, gm. Rawa Mazowiecka		
Inwestor:	PGE Dystrybucja, S.A. 20-340 Lublin, ul. Garbarska 21a		
Wykonawca:	"P.P.H.U Aleksandra" Michał Malka, ul. Nowomiejska 79, 96-100 Skiemlewie		
Tytuł Rysunku:	Projekt zagospodarowania terenu.cz. 7/8		
Stanowisko:	Imię Nazwiska	Imię Nazwiska	Podpis
Projektant:	Tomasz Wolniak	LOD/3863/PWBE/19	
Data:	08.2023	Nr Rys.	7
Skala:	1:500		

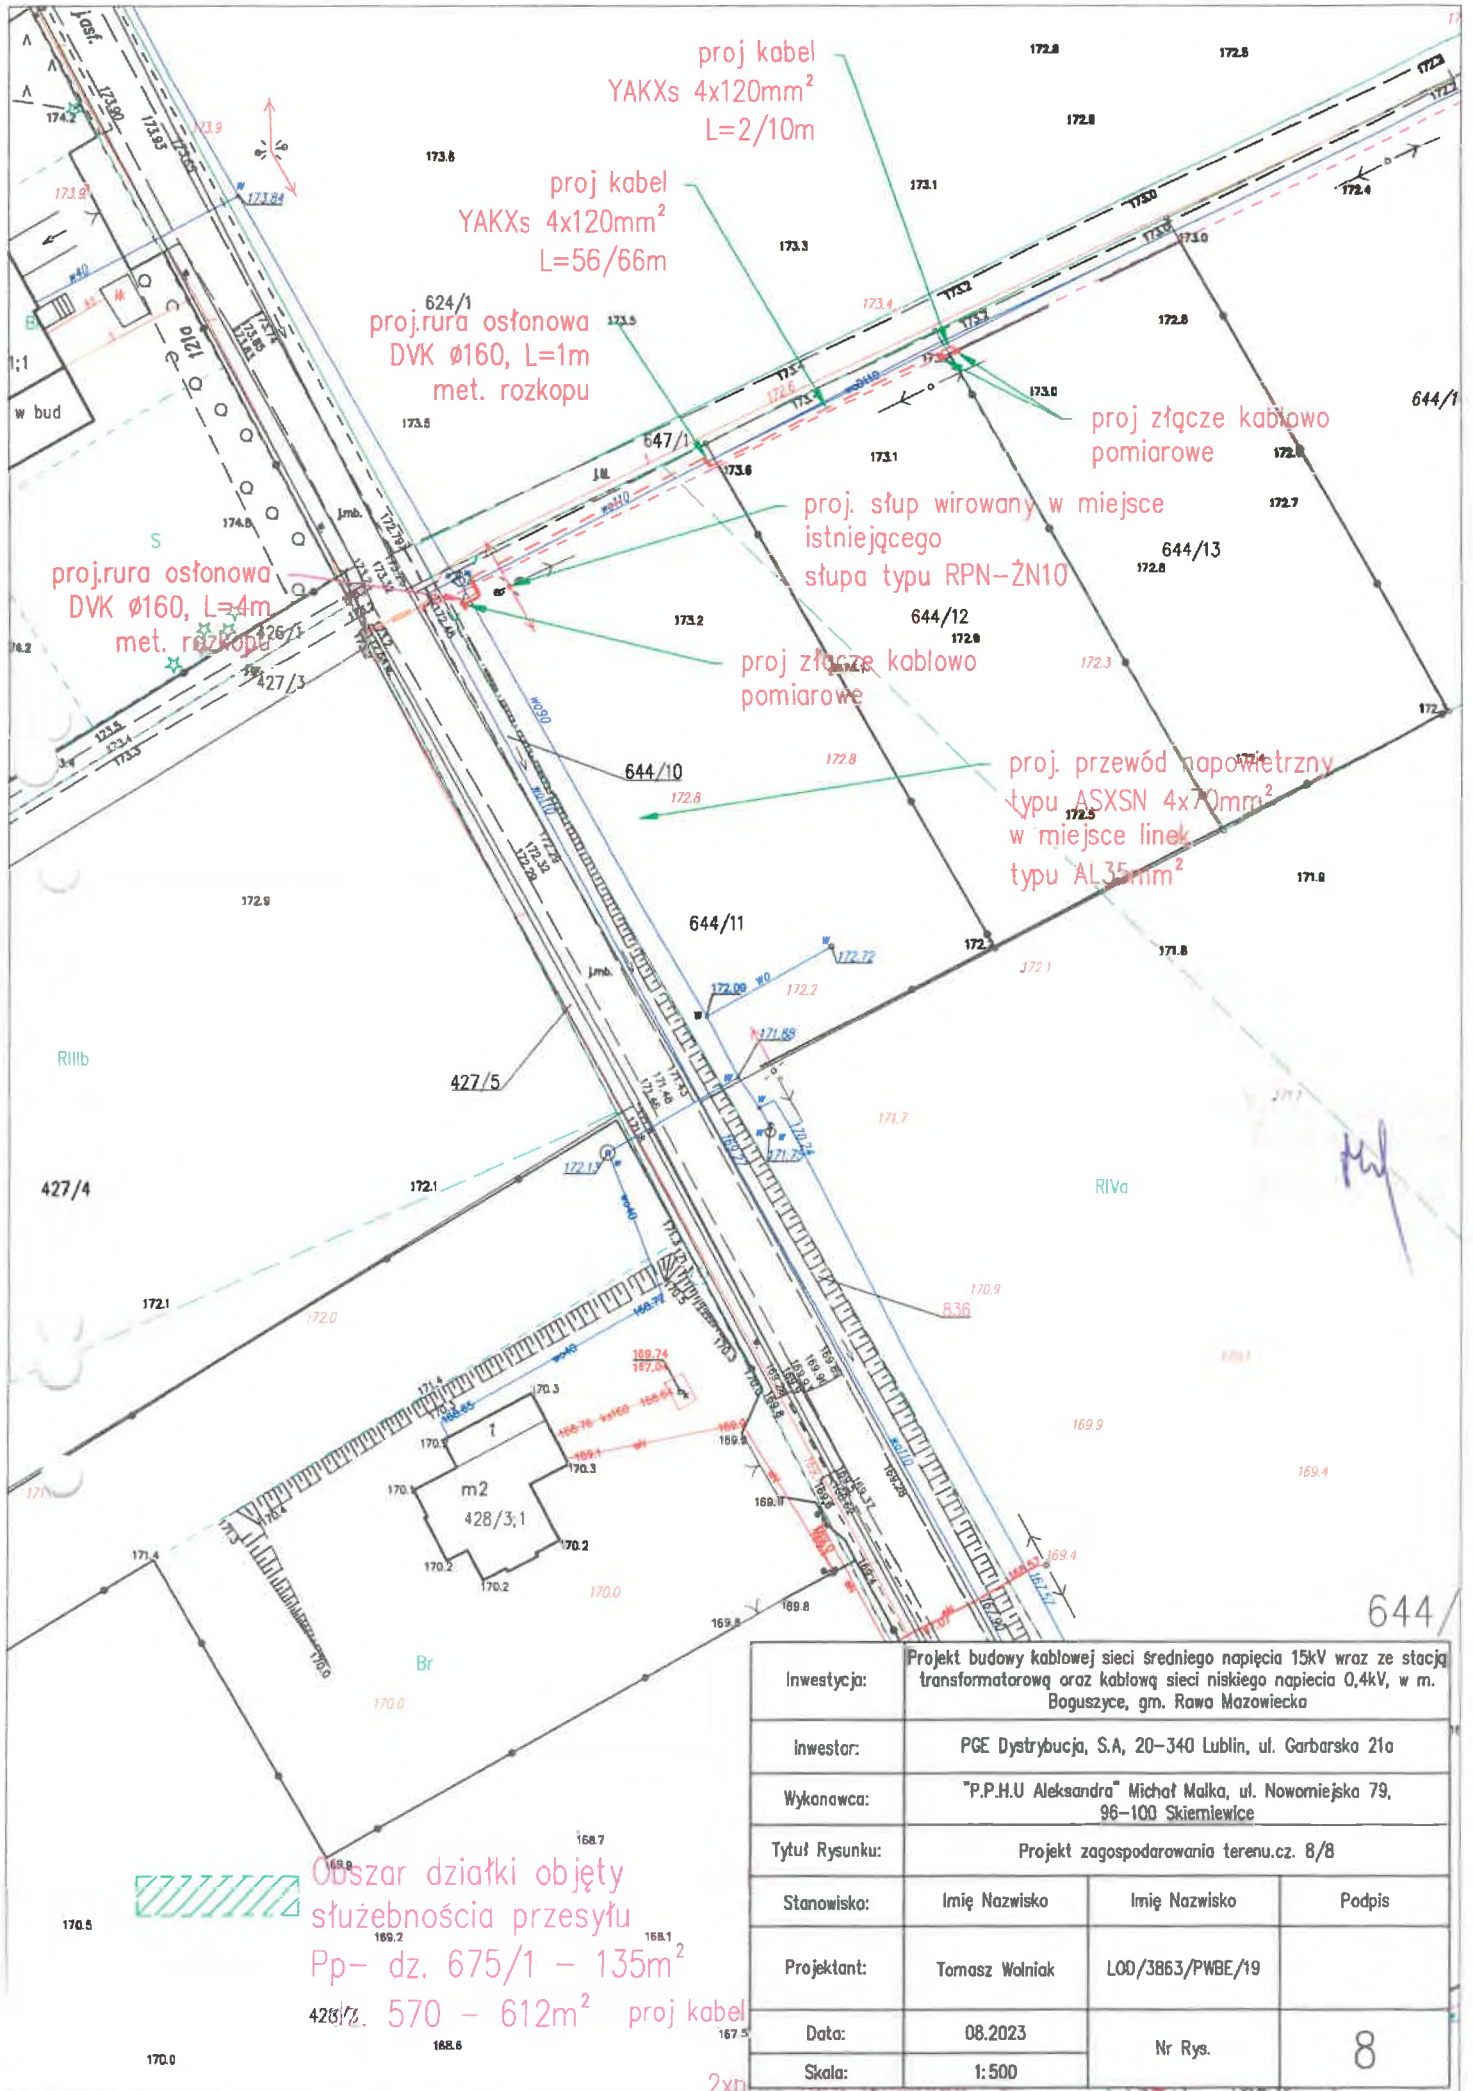

Inwestycja:	Projekt budowy kablowej sieci średniego napięcia 15kV wraz ze stacją transformatorową oraz kablową sieci niskiego napięcia 0,4kV, w m. Boguszycze, gm. Rawo Mazowiecka		
inwestor:	PGE Dystrybucja, S.A., 20-340 Lublin, ul. Garbarska 21a		
Wykonawca:	"P.P.H.U Aleksandra" Michał Malka, ul. Nowomiejska 79, 96-100 Skiemiewice		
Tytuł Rysunku:	Projekt zagospodarowania terenu.cz. 8/8		
Stanowisko:	Imię Nazwisko	Imię Nazwisko	Podpis
Projektant:	Tomasz Wolniak	LOD/3863/PWBE/19	
Data:	08.2023	Nr Rys.	8
Skala:	1:500		