

ZARZĄDZENIE NR 68.2023
WÓJTA GMINY RAWA MAZOWIECKA

z dnia 23 października 2023 r.

**w sprawie wyrażenia zgody na ustanowienie odpłatnej służebności przesyłu
na nieruchomości stanowiącej własność Gminy Rawa Mazowiecka
na rzecz PGE Dystrybucja S.A. z siedzibą w Lublinie**

Na podstawie art. 11 ust. 1 i art. 13 ust. 1 ustawy z dnia 21 sierpnia 1997 roku o gospodarce nieruchomościami (t.j. Dz. U. z 2023 r. poz. 344 z późn. zm.) oraz uchwałą Nr XXX.196.21 Rady Gminy Rawa Mazowiecka z dnia 29 marca 2021 r. w sprawie ustalania zasad wdzierżawiania lub wynajmowania nieruchomości na czas oznaczony dłuższy niż trzy lata lub na czas nieoznaczony oraz ich obciążania poprzez ustanowienie służebności w związku z art. 305¹ ustawy z dnia 23 kwietnia 1964 r. – Kodeks cywilny (t.j. Dz. U. z 2022 r. poz. 1360 z późn. zm.), **Wójt Gminy Rawa Mazowiecka zarządza, co następuje:**


§ 1. Wyraża się zgodę na ustanowienie odpłatnej służebności przesyłu na czas nieoznaczony na nieruchomości stanowiącej własność Gminy Rawa Mazowiecka, położonej w obrębie **Boguszyce**, składającej się z działki nr 3/1 i 4/1, dla której Sąd Rejonowy w Rawie Mazowieckiej, IV Wydział Ksiąg Wieczystych prowadzi księgę wieczystą nr LD1R/00039709/0 na rzecz **PGE Dystrybucja S.A. z siedzibą w Lublinie**.

§ 2. Przebieg służebności przesyłu dla nieruchomości opisanej w § 1 został przedstawiony na załącznikach graficznych do niniejszego zarządzenia.

§ 3. Zarządzenie wchodzi w życie z dniem podpisania.

WÓJTA GMINY
Rawa Mazowiecka

2023.10.23

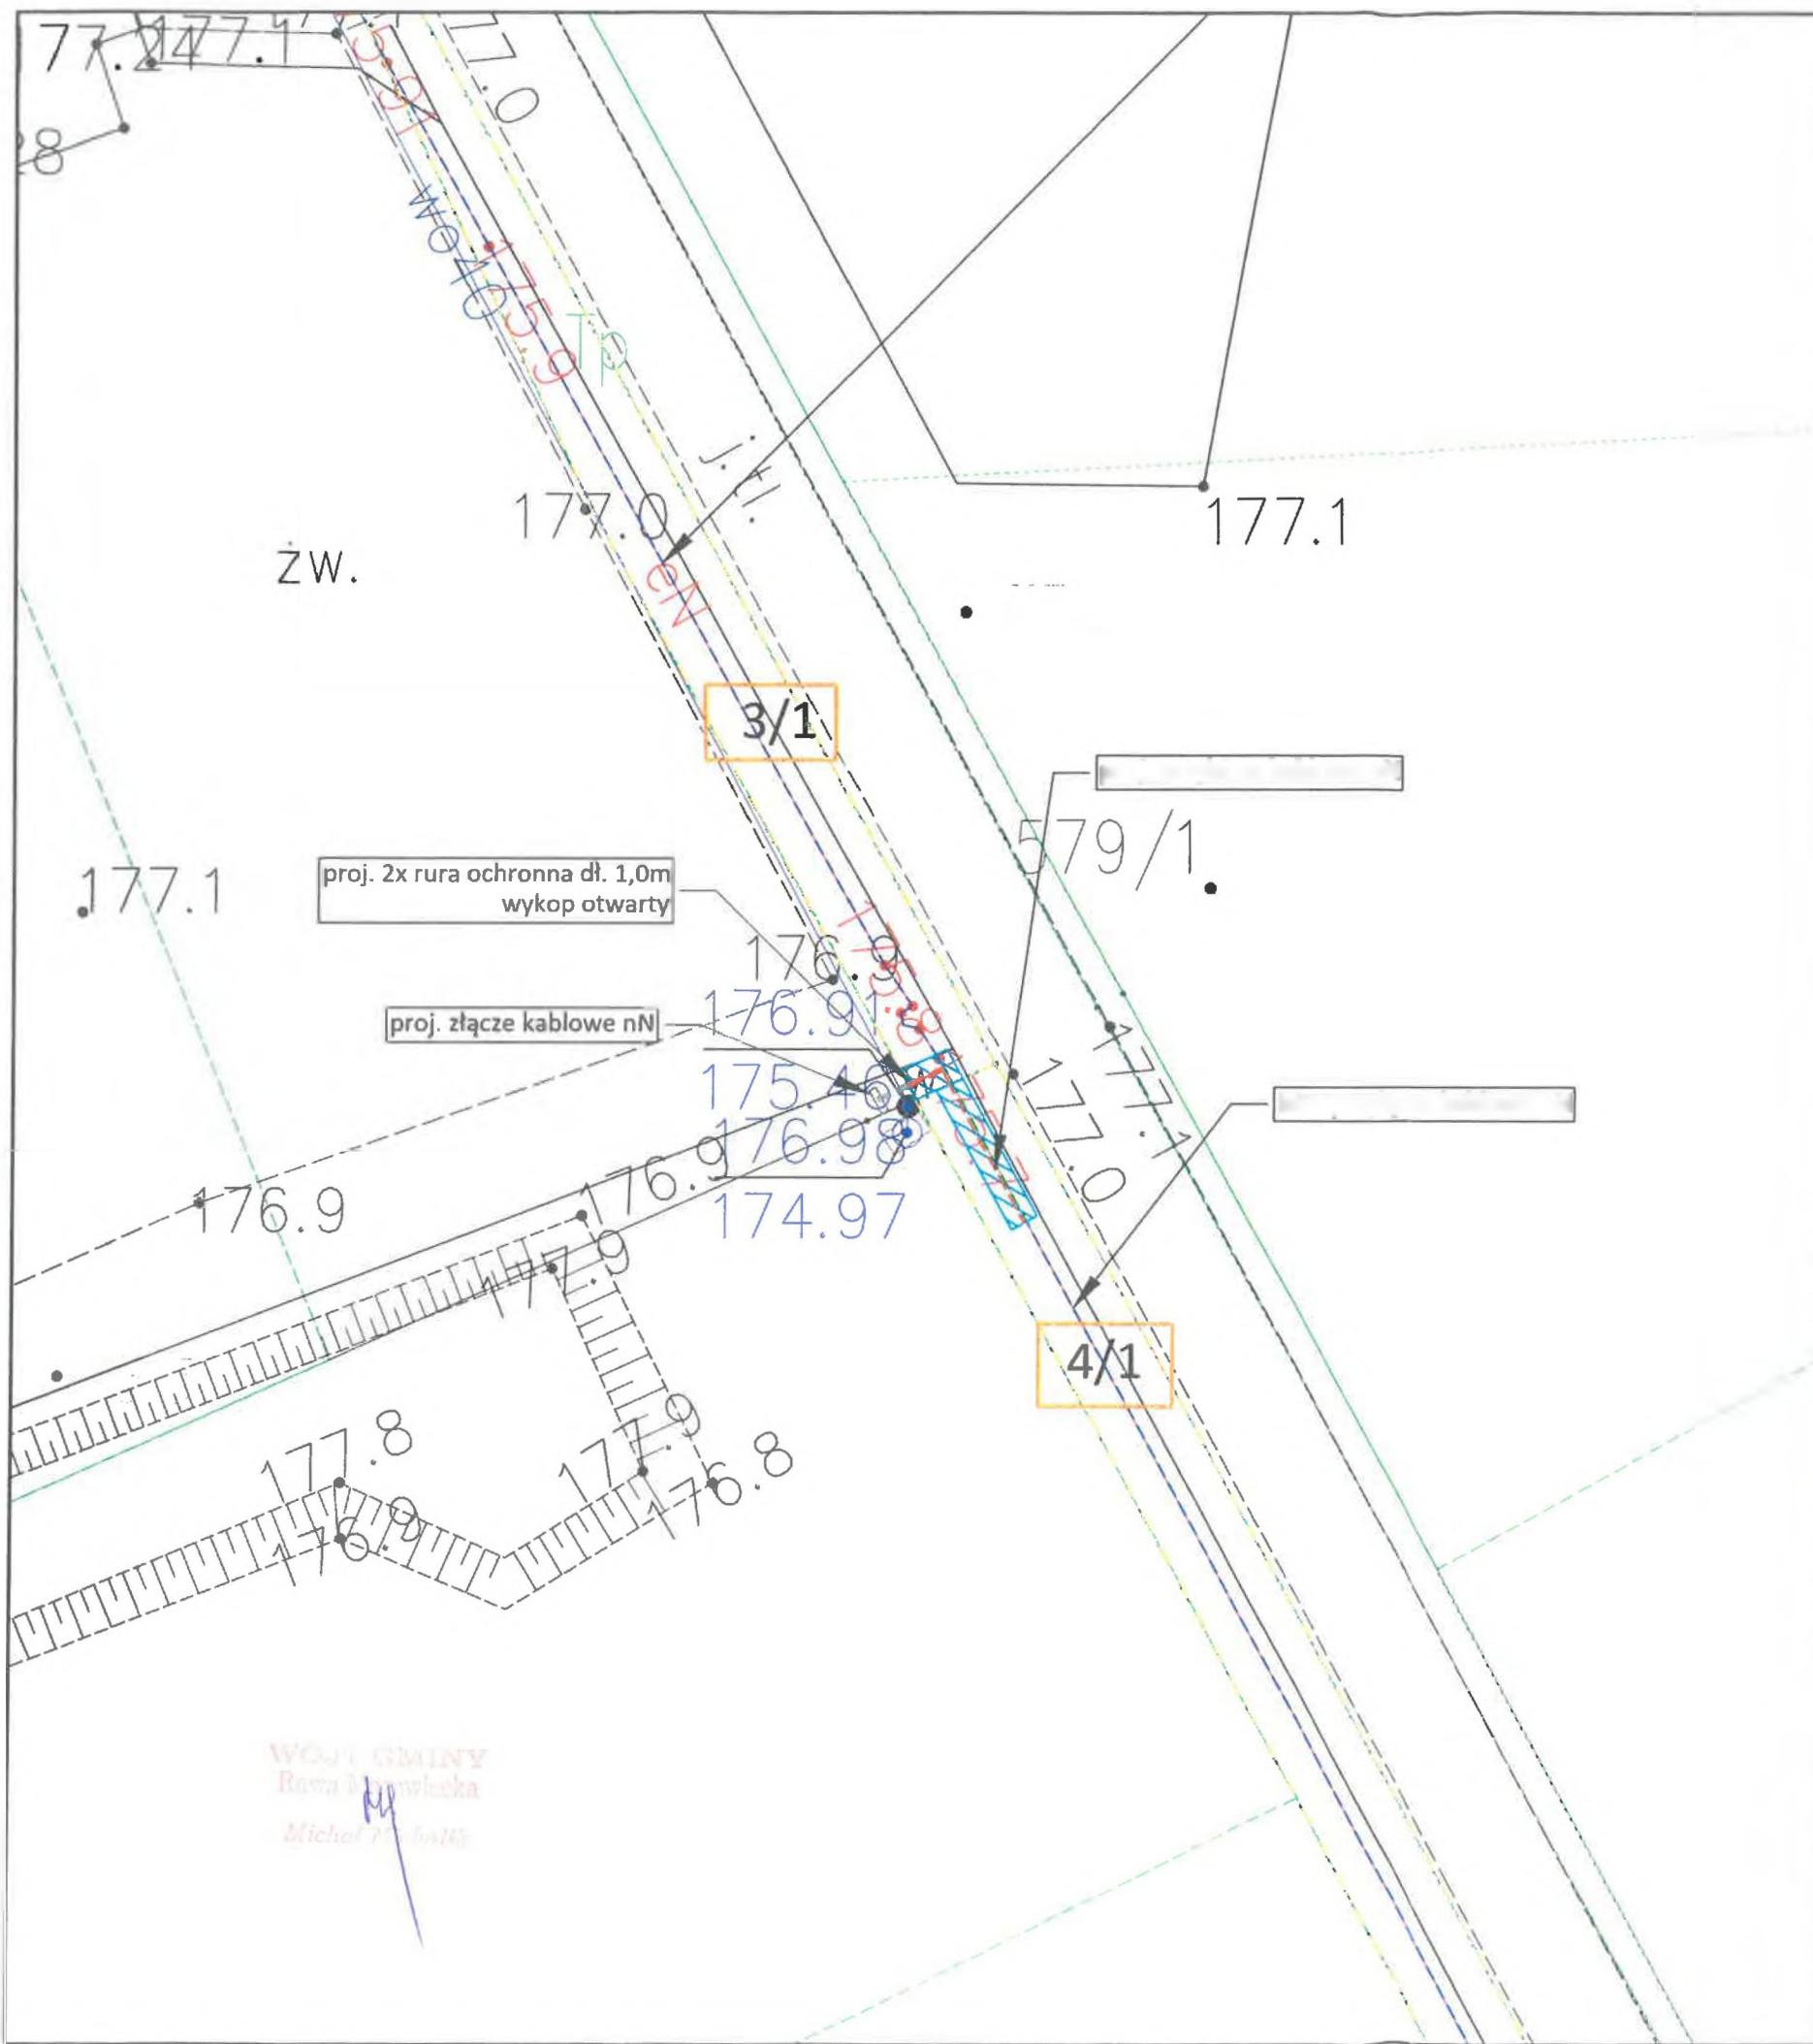

WOJEWÓDZKA GMINA
Rawa Mazowiecka
Michał [Signature]

Dane lokalizacyjne		
Nr działki ewidencyjnej	3/1, 4/1	
Nr i nazwa obrębu ewidencyjnego	0003 Boguszyce	
Nr i nazwa jednostki ewidencyjnej	101304_2 Rawa Mazowiecka - wieś	
Nazwa powiatu	rawski	
Nazwa województwa	łódzkie	
Wykaz urządzeń elektroenergetycznych		
Lp.	Nazwa infrastruktury elektroenergetycznej	szer./dł. (powierzchnia) pasa służebności
1	Proj. przyłącze kablowe nN	1,1m/1,8m (2m ²)
W pasie służebności przyłącza zawierają się: Przyłącze kablowe nN – dł. 1,4m		
2	Proj. przyłącze kablowe nN	1m/5,4m (5,4m ²)
Zestawienie powierzchni		
Powierzchnia gruntu niezbędna do trwałego urządzenia inwestycji		7,4m ²
Legenda:		
	Projektowane urządzenia elektroenergetyczne	
	Granica działki	
	Powierzchnia gruntu niezbędna do trwałego urządzenia inwestycji	
	Opis projektowanej infrastruktury	
	Istniejące urządzenia elektroenergetyczne	
Inwestor: PGE Dystrybucja S.A. 20-340 Lublin, ul. Garbarska 21A		
Nazwa obiektu: Sieć elektroenergetyczna niskiego napięcia		
Projektował: Paweł Kowalczyk	Nr uprawnień: LOD/1927/POOE/12	Podpis:
Asystował: Edyta Cieślakiewicz	Nr uprawnień:	Podpis:
Tytuł rysunku: Plan usytuowania urządzeń elektroen. Określenie powierzchni		Data: 10.2023
		Skala: 1:250
		Nr rysunku: E-01
		Nr strony: *****