

ZARZĄDZENIE NR 30.2024
WÓJTA GMINY RAWA MAZOWIECKA

z dnia 13 maja 2024 r.

**w sprawie wyrażenia zgody na ustanowienie odpłatnej służebności przesyłu
na nieruchomości stanowiącej własność Gminy Rawa Mazowiecka
na rzecz PGE Dystrybucja S.A. z siedzibą w Lublinie**


Na podstawie art. 11 ust. 1 i art. 13 ust. 1 ustawy z dnia 21 sierpnia 1997 roku o gospodarce nieruchomościami (t.j. Dz. U. z 2023 r. poz. 344 z późn. zm.) oraz uchwałą Nr XXX.196.21 Rady Gminy Rawa Mazowiecka z dnia 29 marca 2021 r. w sprawie ustalania zasad wydzierżawiania lub wynajmowania nieruchomości na czas oznaczony dłuższy niż trzy lata lub na czas nieoznaczony oraz ich obciążania poprzez ustanowienie służebności w związku z art. 305 ¹ ustawy z dnia 23 kwietnia 1964 r. – Kodeks cywilny (t.j. Dz. U. z 2024 r. poz. 572), **Wójt Gminy Rawa Mazowiecka zarządza, co następuje:**

§ 1. Wyraża się zgodę na ustanowienie odpłatnej służebności przesyłu na czas nieoznaczony na nieruchomości stanowiącej własność Gminy Rawa Mazowiecka, położonej w obrębie **Ścieki**, składającej się z działki nr 736, dla której Sąd Rejonowy w Rawie Mazowieckiej, IV Wydział Ksiąg Wieczystych prowadzi księgę wieczystą nr LD1R/00040873/0 na rzecz **PGE Dystrybucja S.A. z siedzibą w Lublinie.**

§ 2. Przebieg służebności przesyłu dla nieruchomości opisanej w § 1 został przedstawiony na załącznikach graficznych do niniejszego zarządzenia.

§ 3. Zarządzenie wchodzi w życie z dniem podpisania.

WÓJT GMINY
Rawa Mazowiecka
Michał Michalik

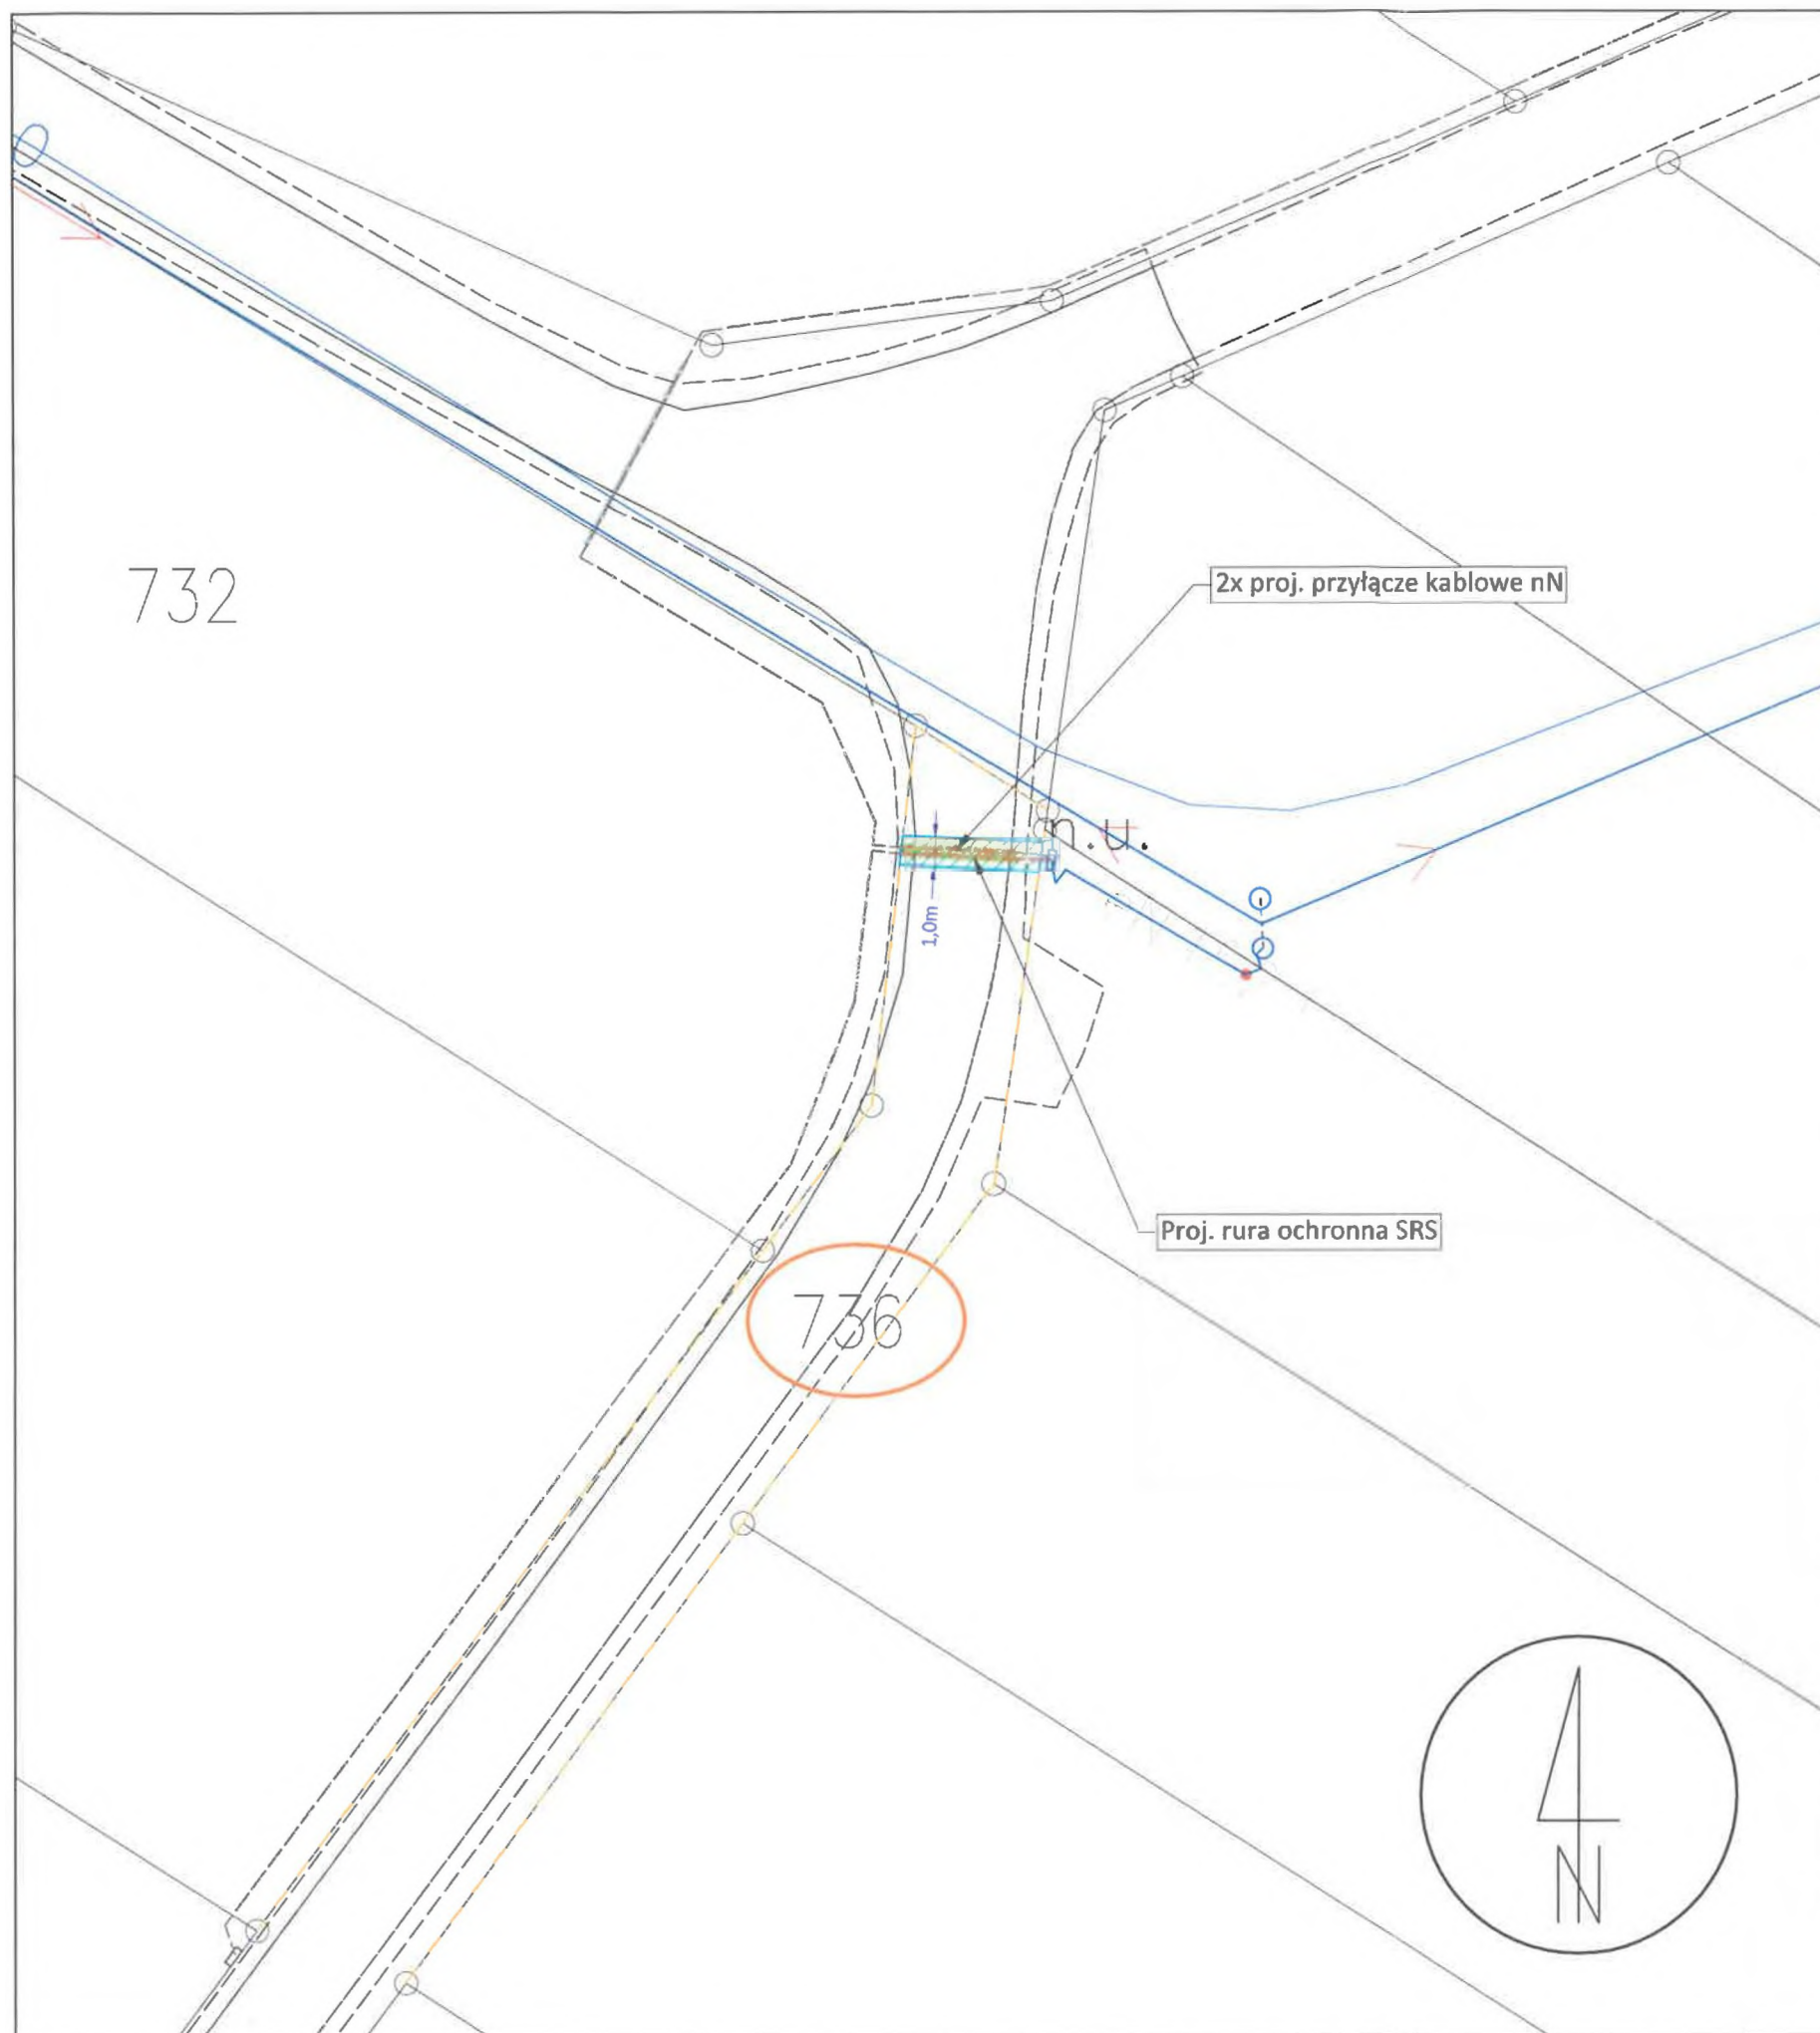

Dane lokalizacyjne		
Nr działki ewidencyjnej		736
Nr i nazwa obrębu ewidencyjnego		0038 Ścieki
Nr i nazwa jednostki ewidencyjnej		101304_2 Rawa Mazowiecka
Nazwa powiatu		rawski
Nazwa województwa		łódzkie
Wykaz urządzeń elektroenergetycznych		
Lp.	Nazwa Infrastruktury elektroenergetycznej	szer./dł. (powierzchnia) pasa służebności
1	2x proj. przyłącze kablowe nN	1,0m/4,8m (4,8m²)
Zestawienie powierzchni		
Powierzchnia gruntu niezbędna do trwałego urządzenia inwestycji		4,8m²