

ZARZĄDZENIE NR 12.2025
WÓJTA GMINY RAWA MAZOWIECKA

z dnia 12 lutego 2025 r.

**w sprawie wyrażenia zgody na ustanowienie odpłatnej służebności przesyłu
na nieruchomości stanowiącej własność Gminy Rawa Mazowiecka
na rzecz PGE Dystrybucja S.A. z siedzibą w Lublinie**


Na podstawie art. 11 ust. 1 i art. 13 ust. 1 ustawy z dnia 21 sierpnia 1997 roku o gospodarce nieruchomościami (t.j. Dz. U. z 2024 r. poz. 1145 z późn. zm.) oraz uchwałą Nr XXX.196.21 Rady Gminy Rawa Mazowiecka z dnia 29 marca 2021 r. w sprawie ustalania zasad wydzierżawiania lub wynajmowania nieruchomości na czas oznaczony dłuższy niż trzy lata lub na czas nieoznaczony oraz ich obciążania poprzez ustanowienie służebności w związku z art. 305 ¹ ustawy z dnia 23 kwietnia 1964 r. – Kodeks cywilny (t.j. Dz. U. z 2024 r. poz. 1061 z późn. zm.), **Wójt Gminy Rawa Mazowiecka zarządza, co następuje:**

§ 1. Wyraża się zgodę na ustanowienie odpłatnej służebności przesyłu na czas nieoznaczony na nieruchomości stanowiącej własność Gminy Rawa Mazowiecka, położonej w obrębie **Boguszyce**, składającej się z działki nr 806/13 oraz 807/3, dla których Sąd Rejonowy w Rawie Mazowieckiej, IV Wydział Ksiąg Wieczystych prowadzi księgę wieczystą nr LD1R/00023254/0 na rzecz **PGE Dystrybucja S.A. z siedzibą w Lublinie**.

§ 2. Przebieg służebności przesyłu dla nieruchomości opisanej w § 1 został przedstawiony na załączniku graficznym do niniejszego zarządzenia.

§ 3. Zarządzenie wchodzi w życie z dniem podpisania.


Michał Michalik

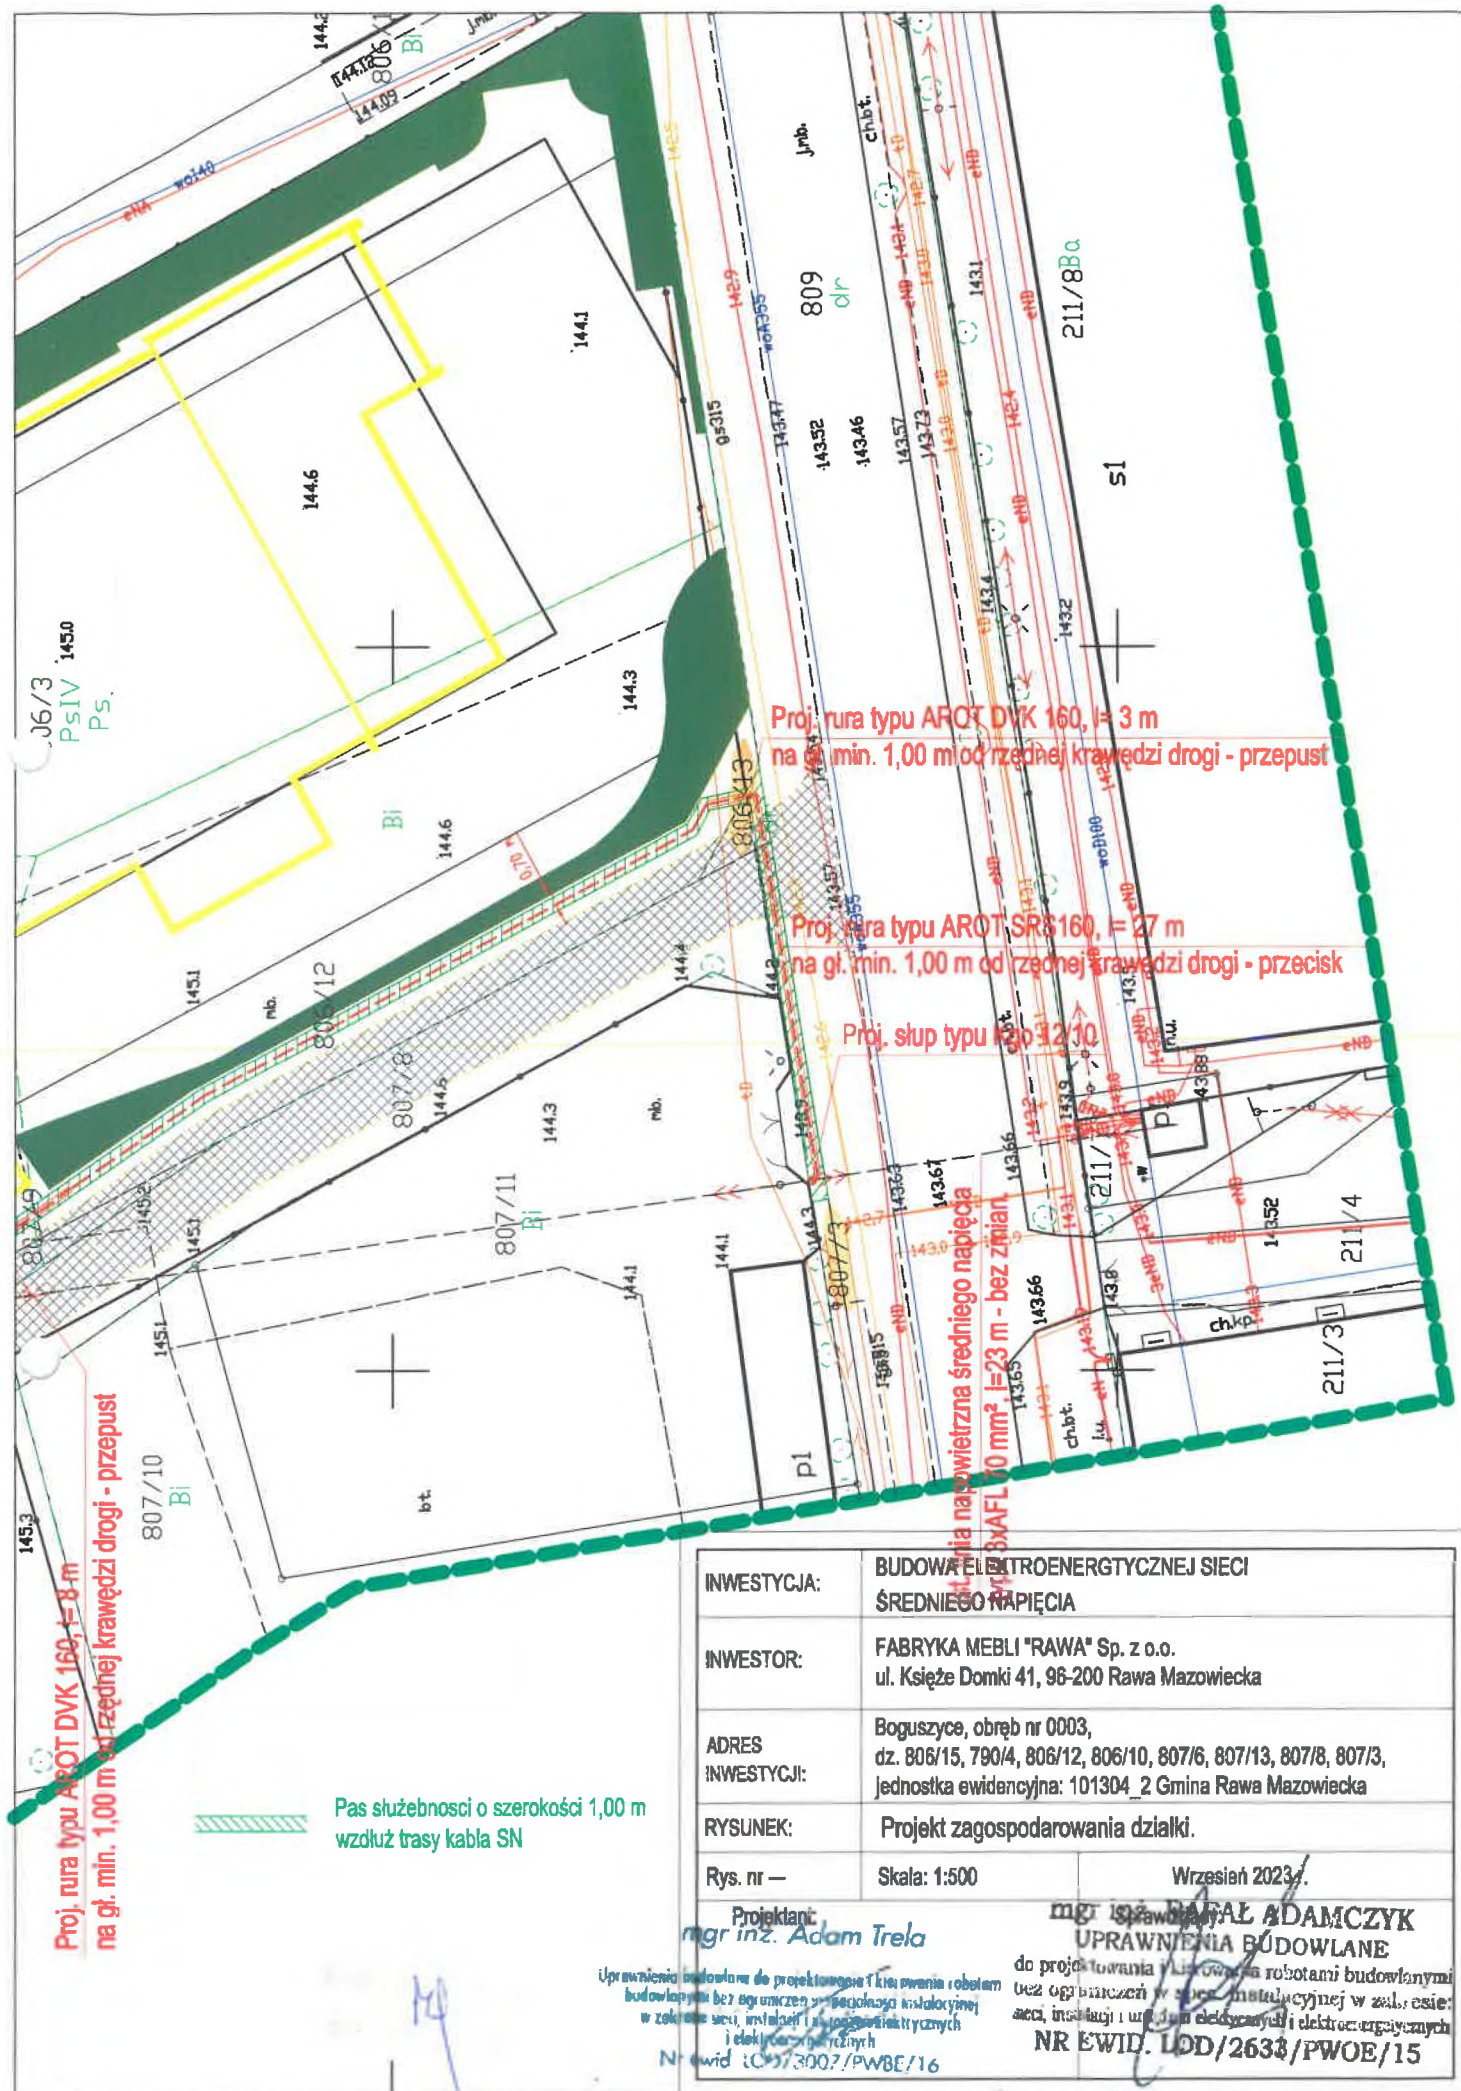

INWESTYCJA:	BUDOWA ELEKTROENERGICZNEJ SIECI ŚREDNIEGO NAPIĘCIA	
INWESTOR:	FABRYKA MEBLI "RAWA" Sp. z o.o. ul. Księża Domki 41, 96-200 Rawa Mazowiecka	
ADRES INWESTYCJI:	Boguszyce, obręb nr 0003, dz. 806/15, 790/4, 806/12, 806/10, 807/6, 807/13, 807/8, 807/3, jednostka ewidencyjna: 101304 2 Gmina Rawa Mazowiecka	
RYSUNEK:	Projekt zagospodarowania działki.	
Rys. nr —	Skala: 1:500	Wrzesień 2023r.
Projektant:	mgr inż. Adam Trela	
Uprawnienia budowlane do projektowania i kierowania robotami budowlanymi bez ograniczeń w specjalności instalacyjnej w zakresie sieci, instalacji i urządzeń elektrycznych i elektroenergetycznych	mgr inż. HABAŁ ADAMCZYK UPRAWNIENIA BUDOWLANE do projektowania i kierowania robotami budowlanymi bez ograniczeń w specjalności instalacyjnej w zakresie sieci, instalacji i urządzeń elektrycznych i elektroenergetycznych NR EWID. LOD/2633/PWOE/15	
Nr ewid. 10573007/PWBE/16		