

ZARZĄDZENIE NR 45.2025
WÓJTA GMINY RAWA MAZOWIECKA

z dnia 14 lipca 2025 r.

**w sprawie wyrażenia zgody na ustanowienie odpłatnej służebności przesyłu
na nieruchomości stanowiącej własność Gminy Rawa Mazowiecka
na rzecz PGE Dystrybucja S.A. z siedzibą w Lublinie**


Na podstawie art. 11 ust. 1 i art. 13 ust. 1 ustawy z dnia 21 sierpnia 1997 roku o gospodarce nieruchomościami (t.j. Dz. U. z 2024 r. poz. 1145 z późn. zm.) oraz uchwałą Nr XXX.196.21 Rady Gminy Rawa Mazowiecka z dnia 29 marca 2021 r. w sprawie ustalania zasad wydzierżawiania lub wynajmowania nieruchomości na czas oznaczony dłuższy niż trzy lata lub na czas nieoznaczony oraz ich obciążania poprzez ustanowienie służebności w związku z art. 305¹ ustawy z dnia 23 kwietnia 1964 r. – Kodeks cywilny (t.j. Dz. U. z 2024 r. poz. 1061 z późn. zm.), **Wójt Gminy Rawa Mazowiecka zarządza, co następuje:**

§ 1. Wyraża się zgodę na ustanowienie odpłatnej służebności przesyłu na czas nieoznaczony na nieruchomości stanowiącej własność Gminy Rawa Mazowiecka, położonej w obrębie **Głuchówek**, składającej się z działki nr **190**, dla których Sąd Rejonowy w Rawie Mazowieckiej, IV Wydział Ksiąg Wieczystych prowadzi księgę wieczystą nr **LD1R/00027916/7** na rzecz **PGE Dystrybucja S.A. z siedzibą w Lublinie**.

§ 2. Przebieg służebności przesyłu dla nieruchomości opisanej w § 1 został przedstawiony na załączniku graficznym do niniejszego zarządzenia.

§ 3. Zarządzenie wchodzi w życie z dniem podpisania.

WÓJT GMINY
Rawa Mazowiecka
Michał Michałik

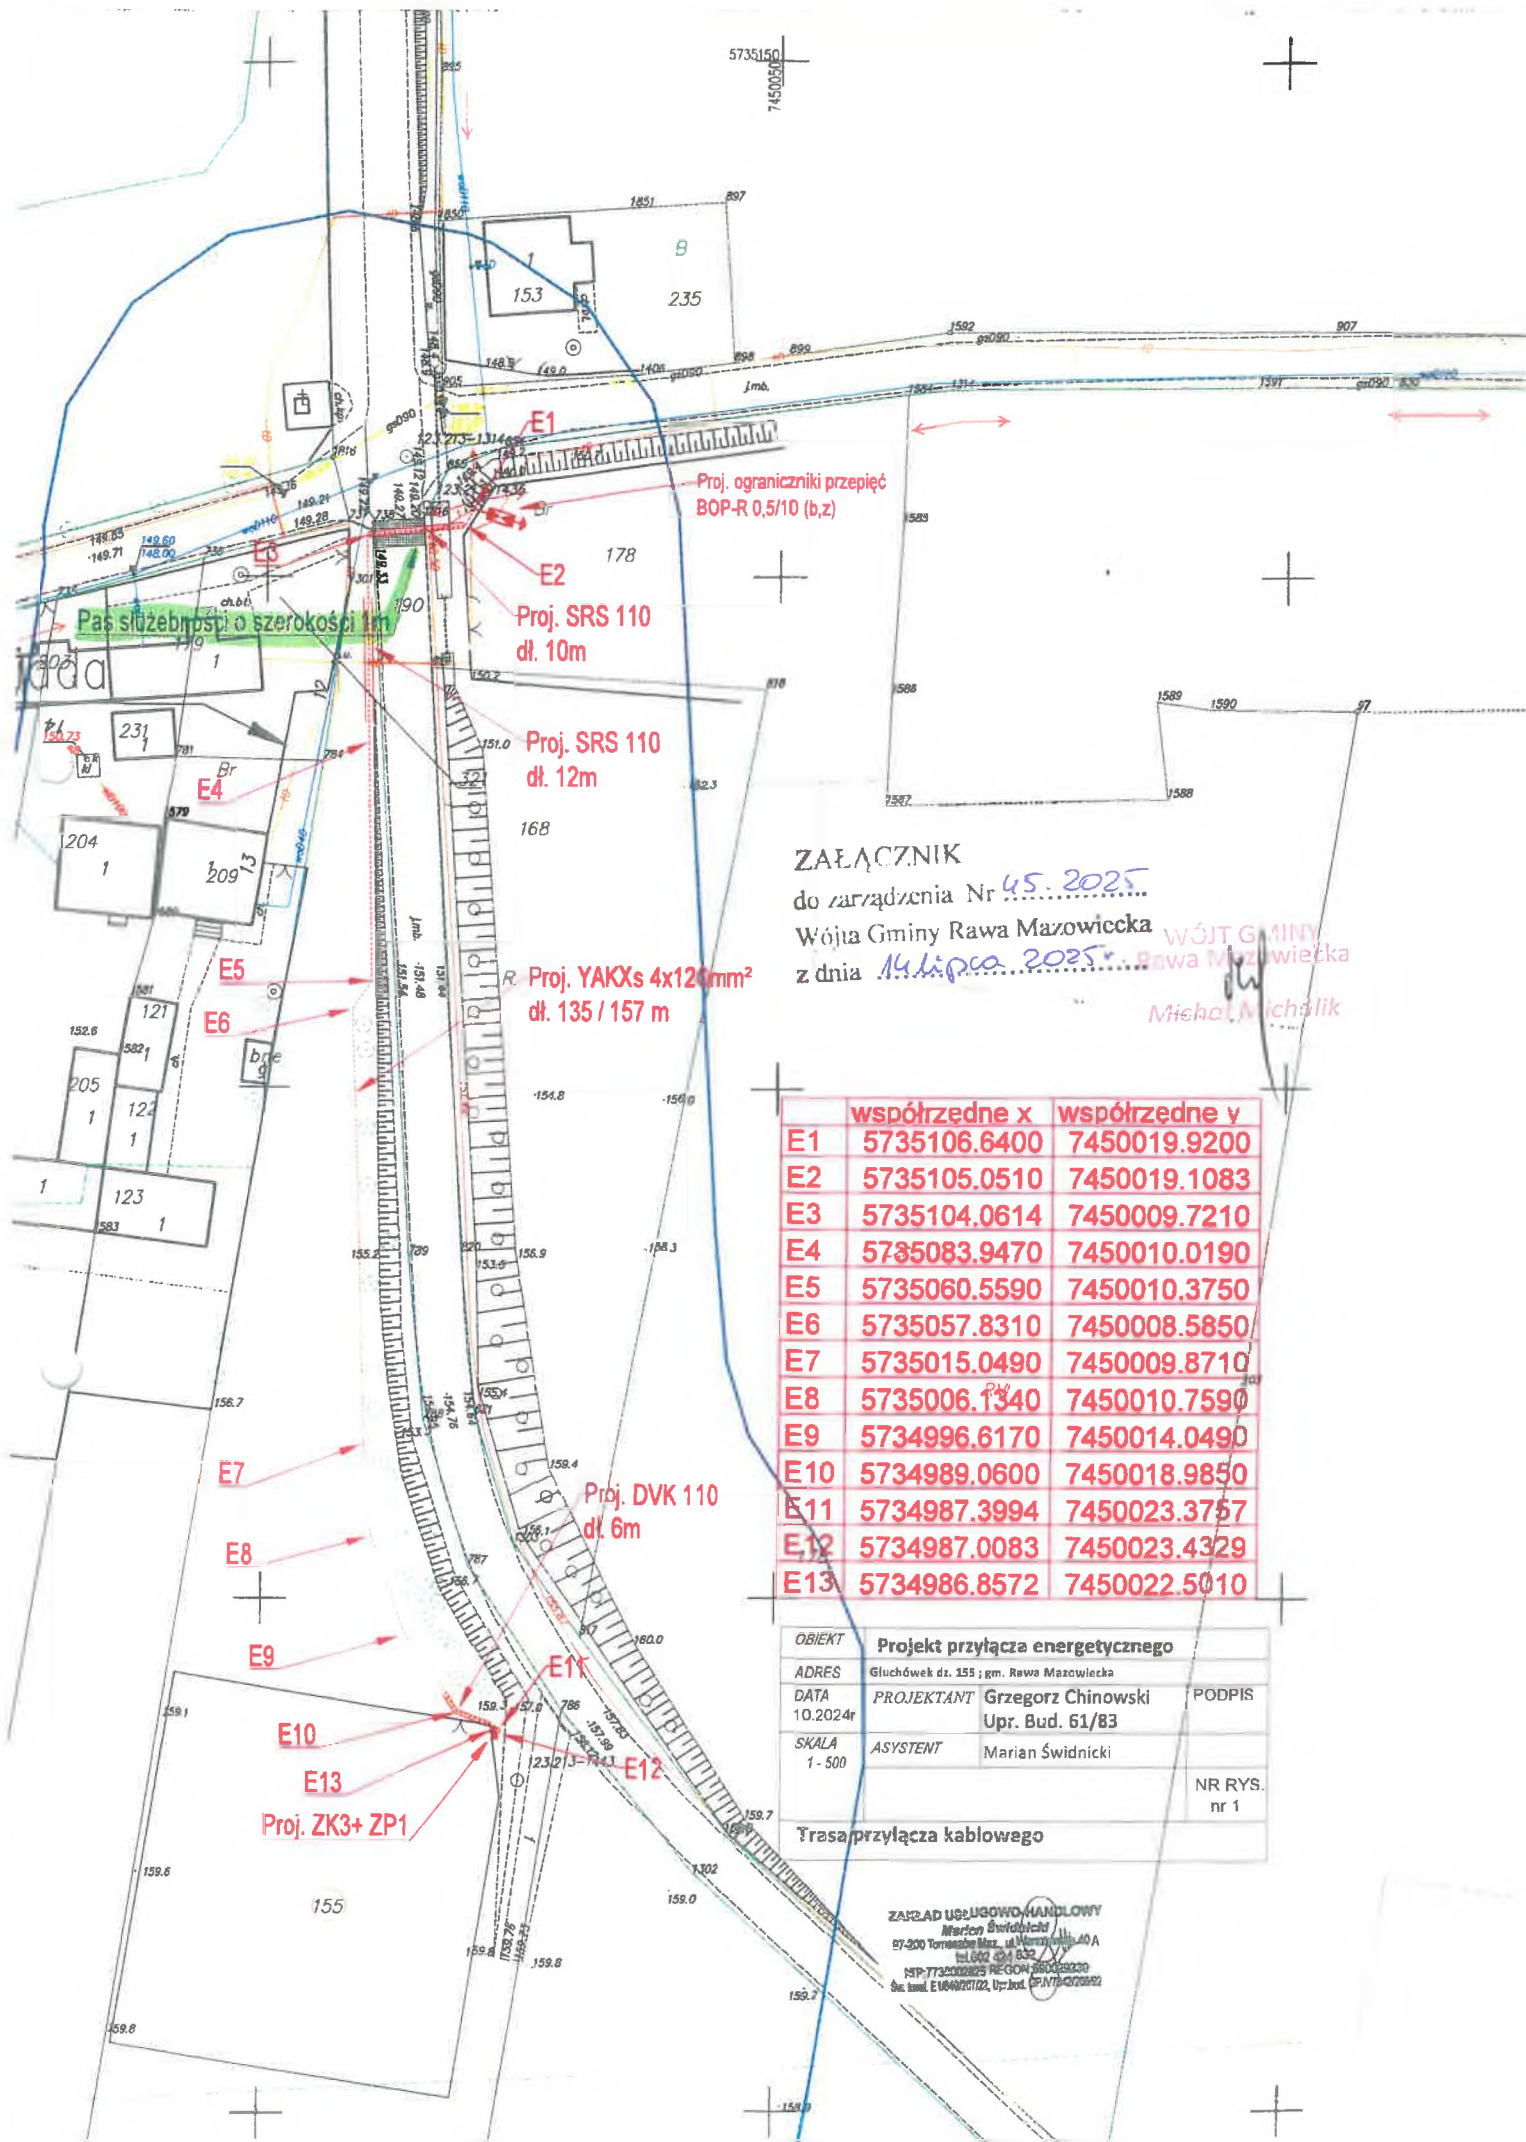

ZAŁĄCZNIK

do zarządzenia Nr 45.2025

Wójta Gminy Rawa Mazowiecka

z dnia 14.10.2025

WÓJT GMINY
Rawa Mazowiecka

Michał Michalik

	współrzędne x	współrzędne y
E1	5735106.6400	7450019.9200
E2	5735105.0510	7450019.1083
E3	5735104.0614	7450009.7210
E4	5735083.9470	7450010.0190
E5	5735060.5590	7450010.3750
E6	5735057.8310	7450008.5850
E7	5735015.0490	7450009.8710
E8	5735006.1340	7450010.7590
E9	5734996.6170	7450014.0490
E10	5734989.0600	7450018.9850
E11	5734987.3994	7450023.3757
E12	5734987.0083	7450023.4329
E13	5734986.8572	7450022.5010

OBIEKT	Projekt przyłącza energetycznego	
ADRES	Głuchówek dz. 155 ; gm. Rawa Mazowiecka	
DATA	PROJEKTANT	GRZEGORZ CHINOWSKI
10.2024r		Upr. Bud. 61/83
SKALA	ASYSTENT	Marian Świdnicki
1 - 500		
Trasa przyłącza kablowego		
		NR RYS. nr 1

ZAKŁAD USŁUGOWO-HANDLOWY
Marian Świdnicki
87-300 Toruń Maz. ul. Włocławska 40 A
tel. 602 424 632
NIP 773200025 REGON 140023030
Sąd hand. E104027122, Upr. bud. (P.N.17.02.2022)