

ZARZĄDZENIE NR 46.2025
WÓJTA GMINY RAWA MAZOWIECKA

z dnia 14 lipca 2025 r.

**w sprawie wyrażenia zgody na ustanowienie odpłatnej służebności przesyłu
na nieruchomości stanowiącej własność Gminy Rawa Mazowiecka
na rzecz PGE Dystrybucja S.A. z siedzibą w Lublinie**

Na podstawie art. 11 ust. 1 i art. 13 ust. 1 ustawy z dnia 21 sierpnia 1997 roku o gospodarce nieruchomościami (t.j. Dz. U. z 2024 r. poz. 1145 z późn. zm.) oraz uchwałą Nr XXX.196.21 Rady Gminy Rawa Mazowiecka z dnia 29 marca 2021 r. w sprawie ustalania zasad wdzierżawiania lub wynajmowania nieruchomości na czas oznaczony dłuższy niż trzy lata lub na czas nieoznaczony oraz ich obciążania poprzez ustanowienie służebności w związku z art. 305¹ ustawy z dnia 23 kwietnia 1964 r. – Kodeks cywilny (t.j. Dz. U. z 2024 r. poz. 1061 z późn. zm.), **Wójt Gminy Rawa Mazowiecka zarządza, co następuje:**

§ 1. Wyraża się zgodę na ustanowienie odpłatnej służebności przesyłu na czas nieoznaczony na nieruchomości stanowiącej własność Gminy Rawa Mazowiecka, położonej w obrębie **Garłów**, składającej się z działki nr 1 dla której Sąd Rejonowy w Rawie Mazowieckiej, IV Wydział Ksiąg Wieczystych prowadzi księgę wieczystą nr **LD1R/00039564/1** oraz działki nr **17/1**, która zgodnie z art. 98 ust.1 ustawy z dnia 21 sierpnia 1997 r. o gospodarce nieruchomościami, przeszła z mocy prawa na własność Gminy Rawa Mazowiecka (ostateczna i prawomocna decyzja podziałowa nr RIR-GN.6831.3.2023 z dnia 26 stycznia 2023 roku), na rzecz **PGE Dystrybucja S.A. z siedzibą w Lublinie**.


§ 2. Przebieg służebności przesyłu dla nieruchomości opisanej w § 1 został przedstawiony na załączniku graficznym do niniejszego zarządzenia.

§ 3. Zarządzenie wchodzi w życie z dniem podpisania.

WÓJT GMINY
Rawa Mazowiecka
Michał Michalik

ZAŁĄCZNIK
do zarządzenia Nr 46.2025
Wójta Gminy Rawa Mazowiecka
z dnia 14.07.2025

WOJTA GMINY
Rawa Mazowiecka
Michał...

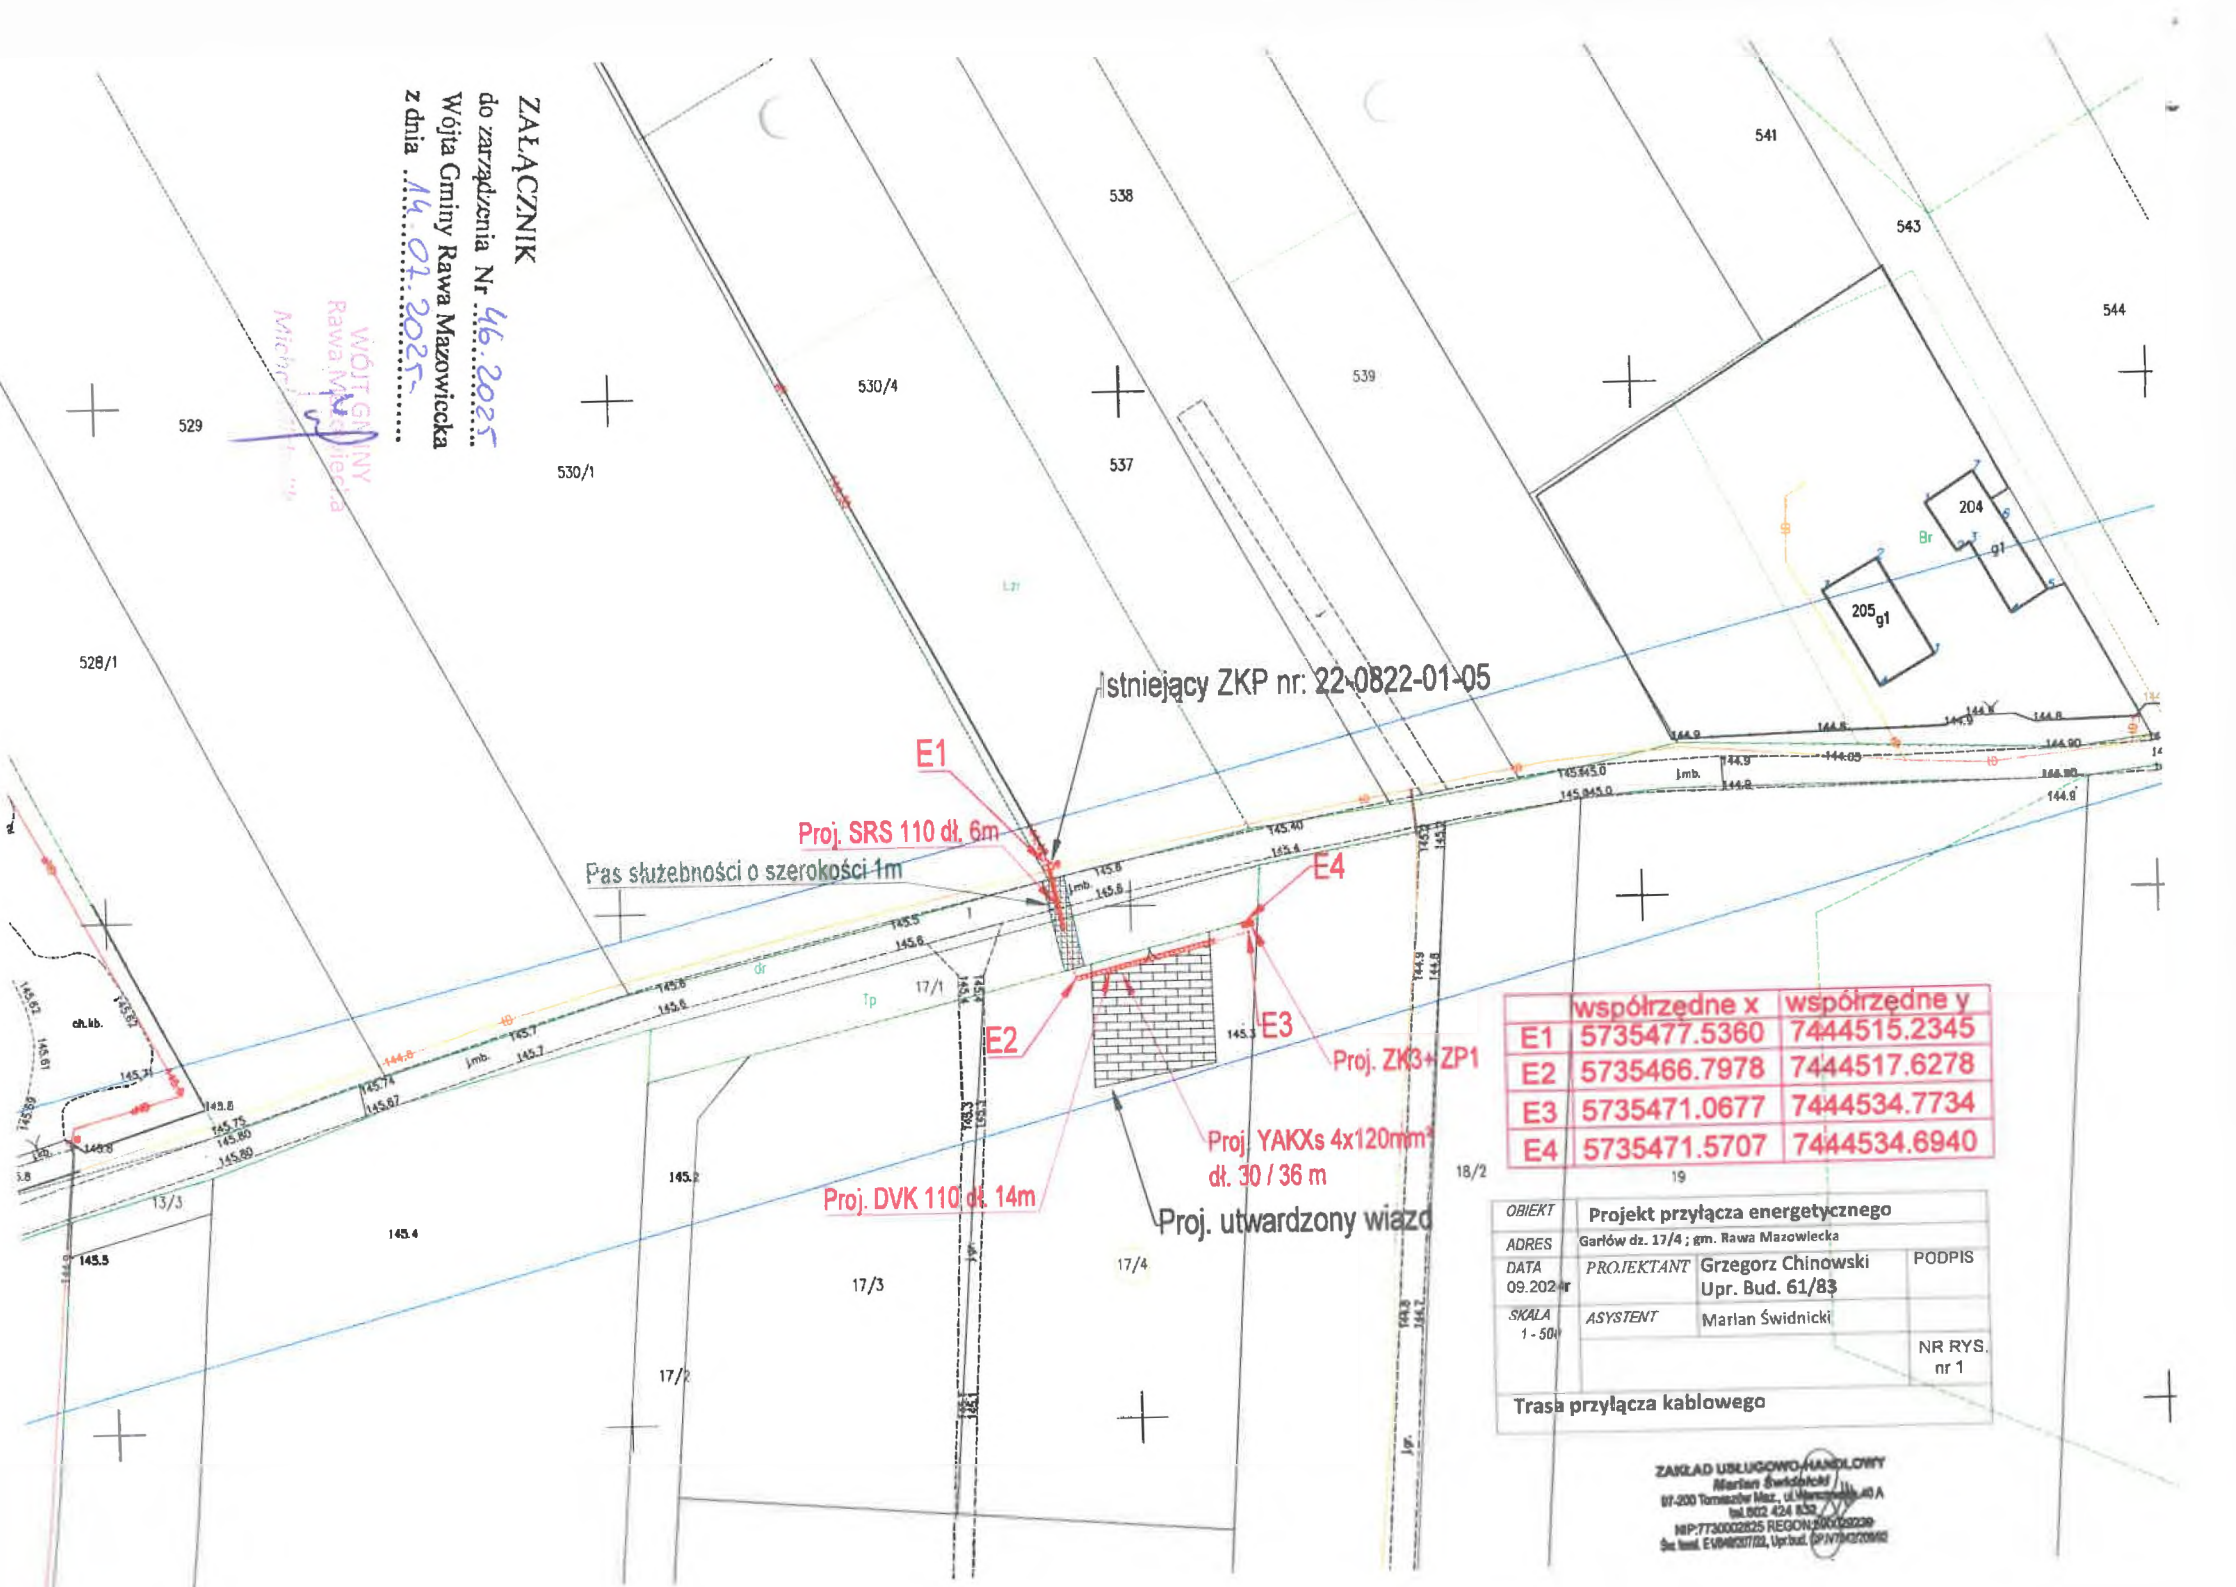

	współrzędne x	współrzędne y
E1	5735477.5360	7444515.2345
E2	5735466.7978	7444517.6278
E3	5735471.0677	7444534.7734
E4	5735471.5707	7444534.6940

OBIEKT	Projekt przyłącza energetycznego		
ADRES	Gartów dz. 17/4 ; gm. Rawa Mazowiecka		
DATA	PROJEKTANT	Grzegorz Chinowski	PODPIS
09.2025		Upr. Bud. 61/83	
SKALA	ASYSTENT	Marian Świdnicki	
1 - 50m			
			NR RYS. nr 1
Trasa przyłącza kablowego			

ZAKŁAD USŁUGOWO-HANDLOWY
Marian Świdnicki
87-200 Tomaszów Maz., ul. Warszawska 140 A
tel. 0222 424 833
NIP: 7730002825 REGON: 140000000
Sąd Rejonowy dla M. St. Warszawy, XII/140000000