

ZARZĄDZENIE NR 56.2025
WÓJTA GMINY RAWA MAZOWIECKA

z dnia 20 sierpnia 2025 r.

**w sprawie wyrażenia zgody na ustanowienie odpłatnej służebności przesyłu
na nieruchomości stanowiącej własność Gminy Rawa Mazowiecka
na rzecz PGE Dystrybucja S.A. z siedzibą w Lublinie**


Na podstawie art. 11 ust. 1 i art. 13 ust. 1 ustawy z dnia 21 sierpnia 1997 roku o gospodarce nieruchomościami (t.j. Dz. U. z 2024 r. poz. 1145 z późn. zm.) oraz uchwałą Nr XXX.196.21 Rady Gminy Rawa Mazowiecka z dnia 29 marca 2021 r. w sprawie ustalania zasad wydzierżawiania lub wynajmowania nieruchomości na czas oznaczony dłuższy niż trzy lata lub na czas nieoznaczony oraz ich obciążania poprzez ustanowienie służebności w związku z art. 305¹ ustawy z dnia 23 kwietnia 1964 r. – Kodeks cywilny (t.j. Dz. U. z 2025 r. poz. 1071), **Wójt Gminy Rawa Mazowiecka zarządza, co następuje:**

§ 1. Wyraża się zgodę na ustanowienie odpłatnej służebności przesyłu na czas nieoznaczony na nieruchomości stanowiącej własność Gminy Rawa Mazowiecka, położonej w obrębie **Chrusty**, składającej się z działki nr **575/22** dla której Sąd Rejonowy w Rawie Mazowieckiej, IV Wydział Ksiąg Wieczystych prowadzi księgę wieczystą nr **LD1R/00033237/8**, na rzecz **PGE Dystrybucja S.A. z siedzibą w Lublinie**.

§ 2. Przebieg służebności przesyłu dla nieruchomości opisanej w § 1 został przedstawiony na załączniku graficznym do niniejszego zarządzenia.

§ 3. Zarządzenie wchodzi w życie z dniem podpisania.

WÓJT GMINY
Rawa Mazowiecka
[Podpis]
Michał [imię]

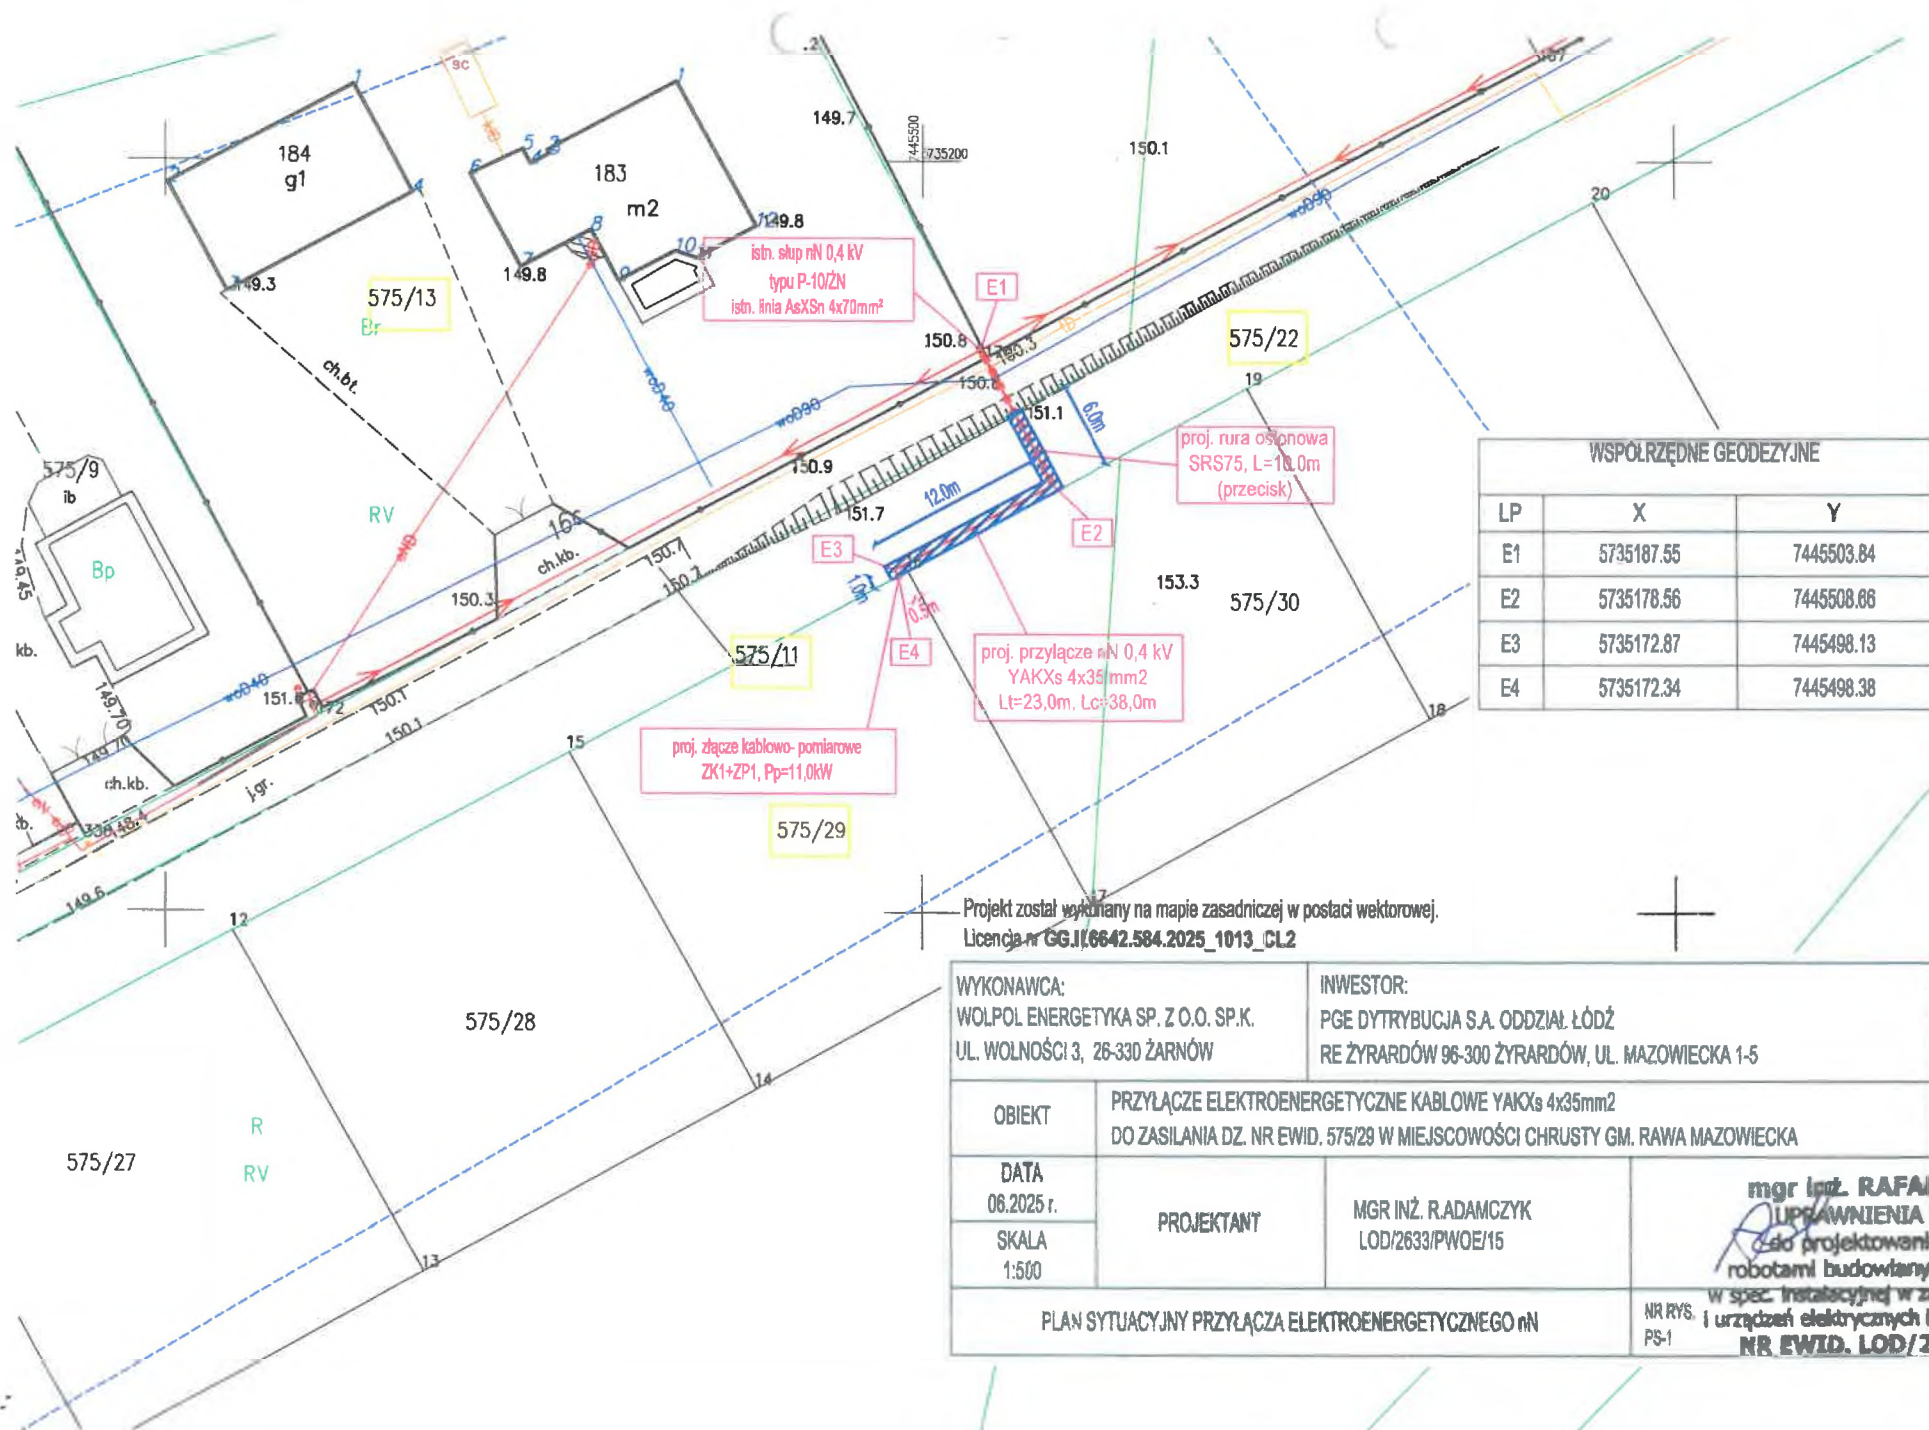

WSPÓŁRZĘDNE GEODEZYJNE		
LP	X	Y
E1	5735187.55	7445503.84
E2	5735178.56	7445508.86
E3	5735172.87	7445498.13
E4	5735172.34	7445498.38

Projekt został wykonany na mapie zasadniczej w postaci wektorowej.
Licencja nr GG.1/6642.584.2025_1013_CL2

WYKONAWCA: WOLPOL ENERGETYKA SP. Z O.O. SP.K. UL. WOLNOŚCI 3, 26-330 ŻARNÓW		INWESTOR: PGE DYTRYBUCJA S.A. ODDZIAŁ ŁÓDŹ RE ŻYRARDÓW 96-300 ŻYRARDÓW, UL. MAZOWIECKA 1-5	
OBIEKT	PRZYŁĄCZE ELEKTROENERGETYCZNE KABLOWE YAKXs 4x35mm2 DO ZASILANIA DZ. NR EWID. 575/29 W MIEJSCOWOŚCI CHRUSTY GM. RAWA MAZOWIECKA		
DATA 06.2025 r.	PROJEKTANT	MGR INŻ. R.ADAMCZYK LOD/2633/PWOE/15	mgr inż. RAFAŁ ADAMCZYK UPRAWNIENIA BUDOWLANE do projektowania i kierowania robotami budowlanymi bez ograniczeń w spec. instalacyjnej w zakresie: sieć, instalacji i urządzeń elektrycznych i elektroenergetycznych NR EWID. LOD/2633/PWOE/15
SKALA 1:500			
PLAN SYTUACYJNY PRZYŁĄCZA ELEKTROENERGETYCZNEGO nN			NR RYS. PS-1