



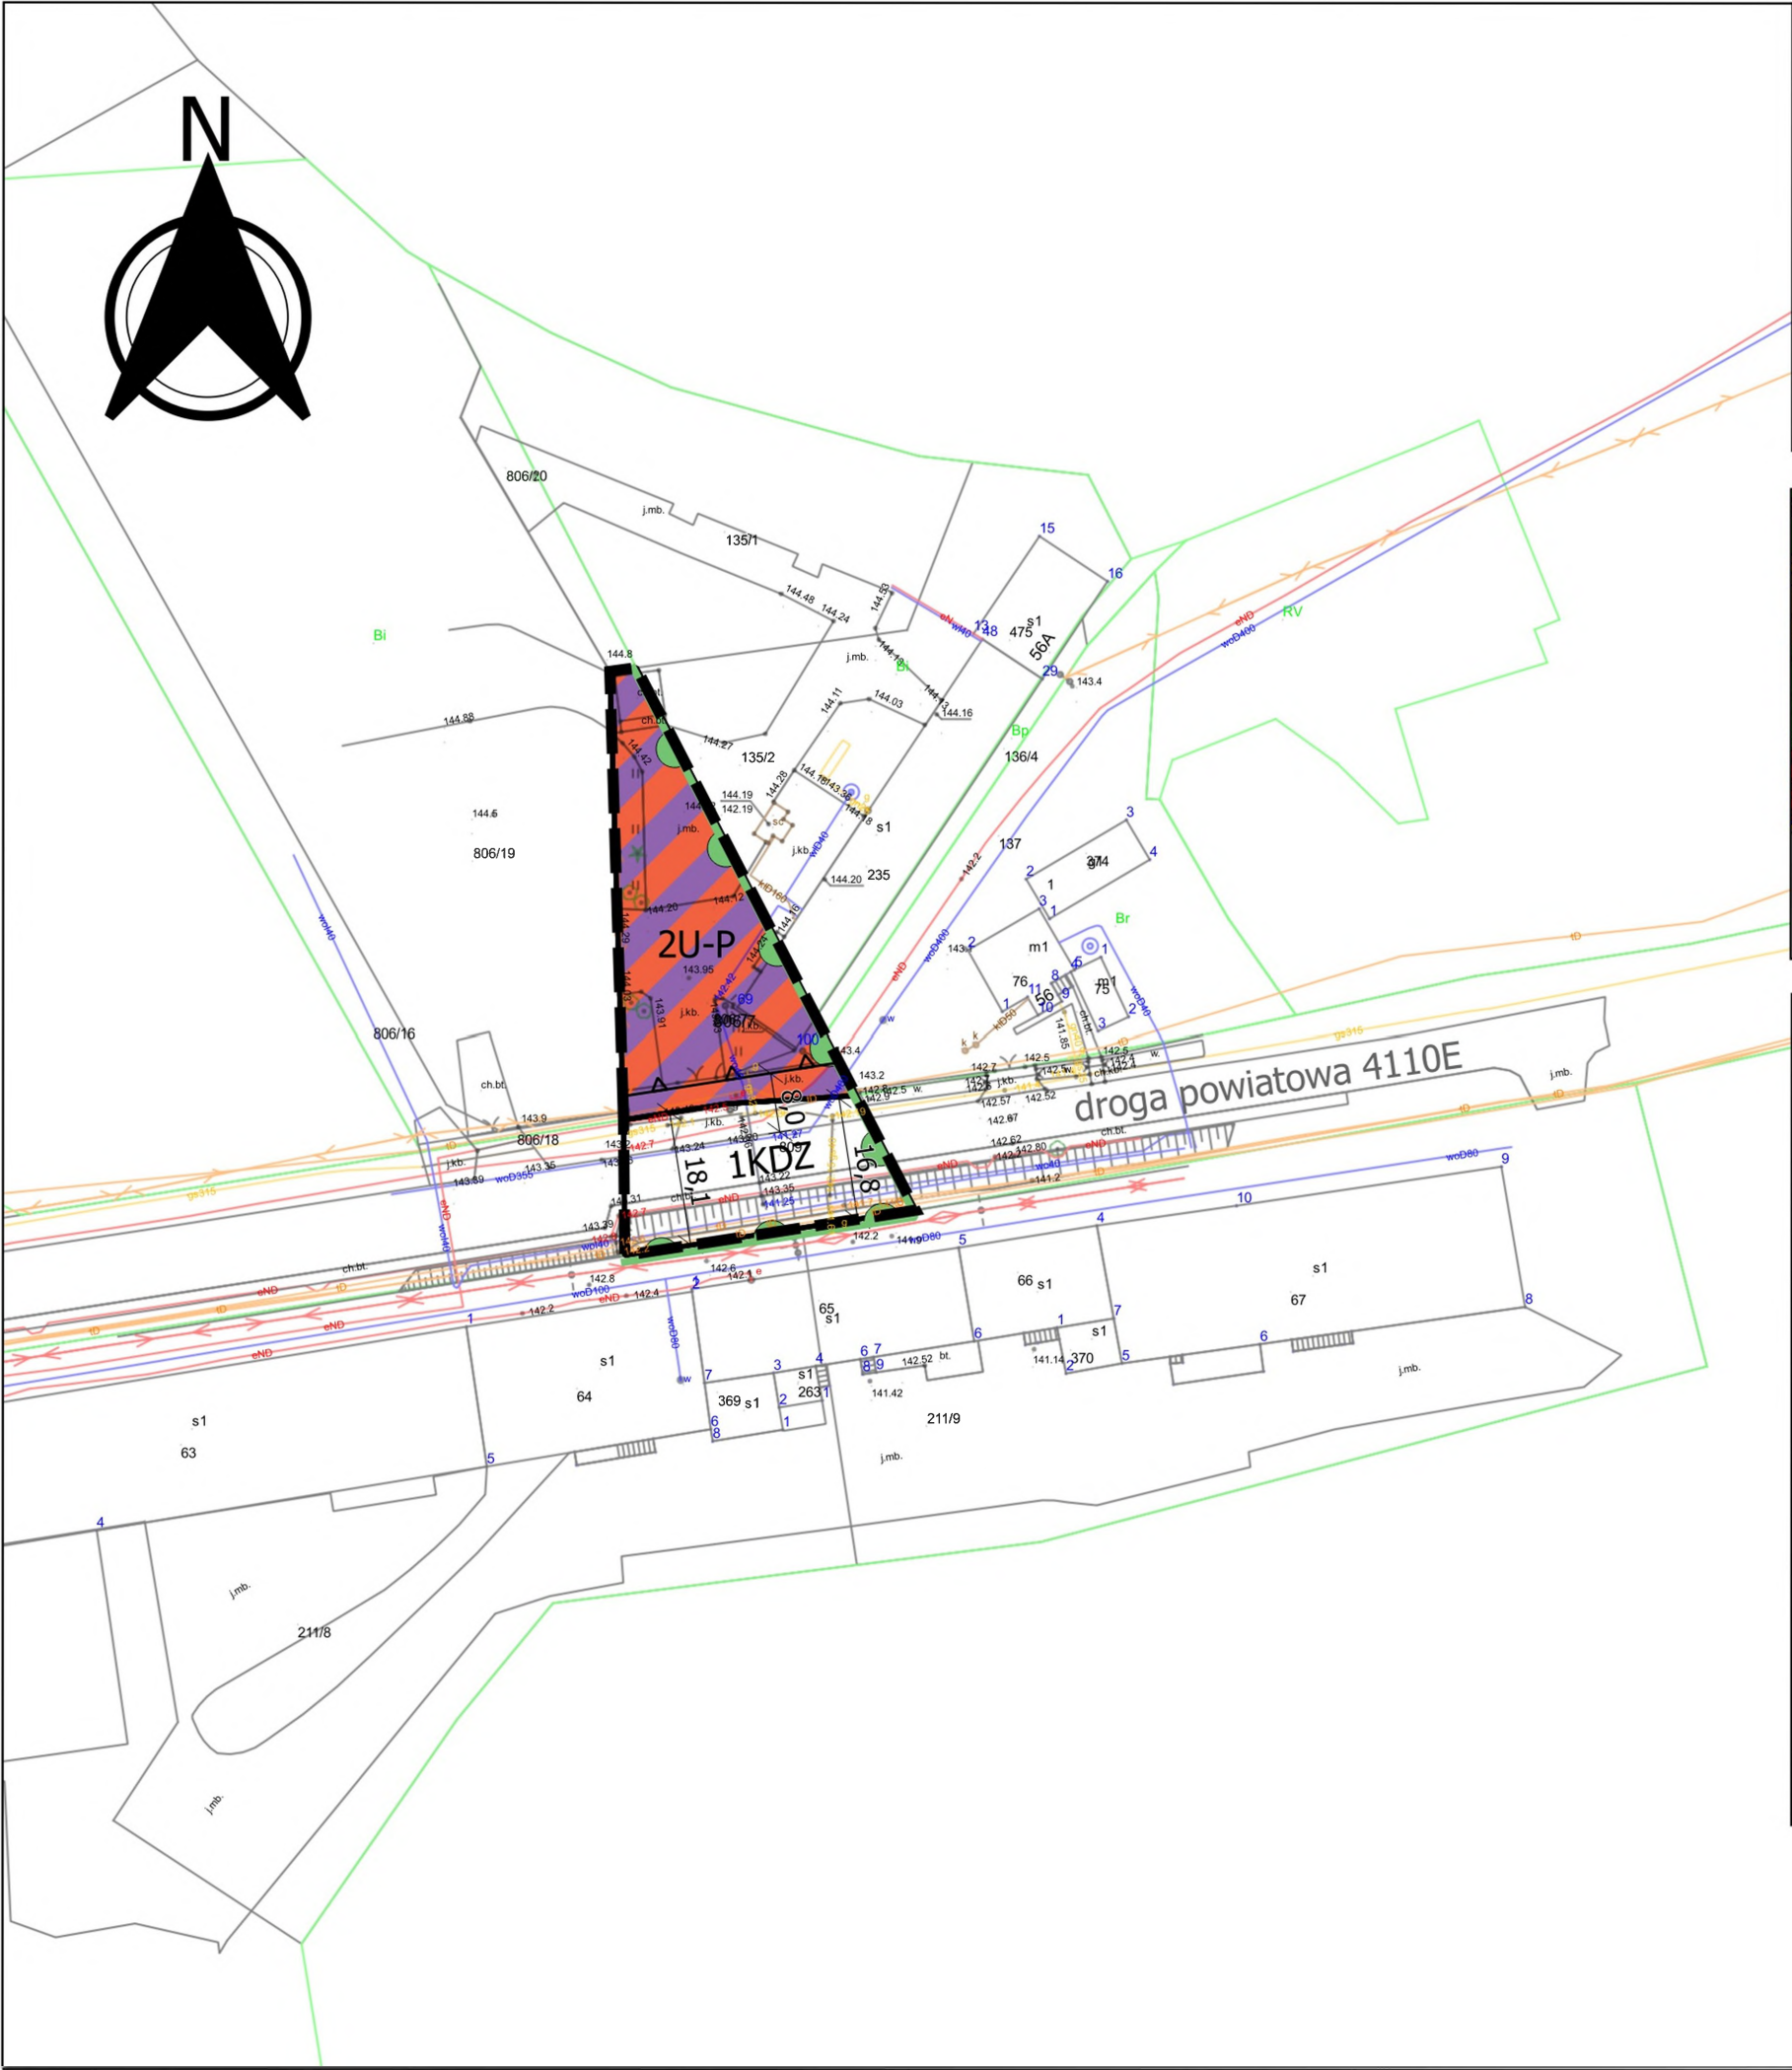


MIEJSCOWY PLAN ZAGOSPODAROWANIA PRZESTRZENNEGO
GMINY RAWA MAZOWIECKA - FRAGMENTY OBRĘBÓW
WAŁOWICE I BOGUSZYCE

Rysunek planu nr 2 - obręb Boguszyce

skala 1:1000

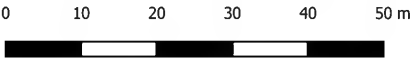

Załącznik nr 2 do Uchwały Nr _____
Rady Gminy Rawa Mazowiecka z dnia _____ roku

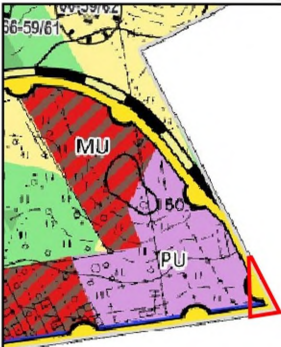

Wyrys ze studium uwarunkowań i kierunków zagospodarowania
przestrzennego gminy Rawa Mazowiecka
skala 1:10000

- Granica obszaru objętego planem miejscowym
- Objaśnienie oznaczeń na wyrysie
- PU Tereny zabudowy produkcyjno-usługowej
- Granica obszaru chronionego krajobrazu Górnej Rawki

LEGENDA RYSUNKU PLANU

Ustalenia obowiązujące

- Granica obszaru objętego planem miejscowym
- Linia rozgraniczająca tereny o różnym przeznaczeniu lub różnych zasadach zagospodarowania
- 1U-P Symbol cyfrowo-literowy oznaczenia terenu
- Nieprzekraczalna linia zabudowy
- 8,0 Zwymiarowanie - w metrach

Przeznaczenie terenu

- U-P Teren usług lub produkcji
- KDZ Teren drogi zbiorczej

Ustalenia o charakterze informacyjnym

- Granica obszaru chronionego krajobrazu - Górnej Rawki

Licencja nr GG.II.6642.1.136.2024_1013_P
Państwowy Układ Współrzędnych Geodezyjnych PL-2000 strefa VII (EPSG 2178)
Układ wysokości PL-EVRF 2007-NH