


OMINA
Kawa Mazowiecka
Al. Konstytucji 3-go Maja 32
REGON 750148420
NIP 835-15-43-055

ZAPYTANIE


Dotyczy: zamówienia publicznego „Budowa Sali Gimnastycznej z łącznikiem przy zespole szkół ogólnokształcących w Starej Wojskiej.”

1. Dokumentacja techniczna ma następujące braki , które uniemożliwiają wycenę niektórych pozycji:
 - a) brak zestawienia stolarki okiennej (rys. A-15) i drzwiowej (rys. A-16)
 - b) brak rys. elewacji (rys. A-10 i A-11)
 - c) brak rys.A-14 elewacje -kolorystyka ; A-17 podjazd dla niepełnosprawnych ; A-18 -daszki nad wejściami , rys. K3, K6 i K13
 - d) brak rys. 02 w zagospodarowaniu terenu .
- w związku z powyższym proszę o udostępnienie pełnej dokumentacji.

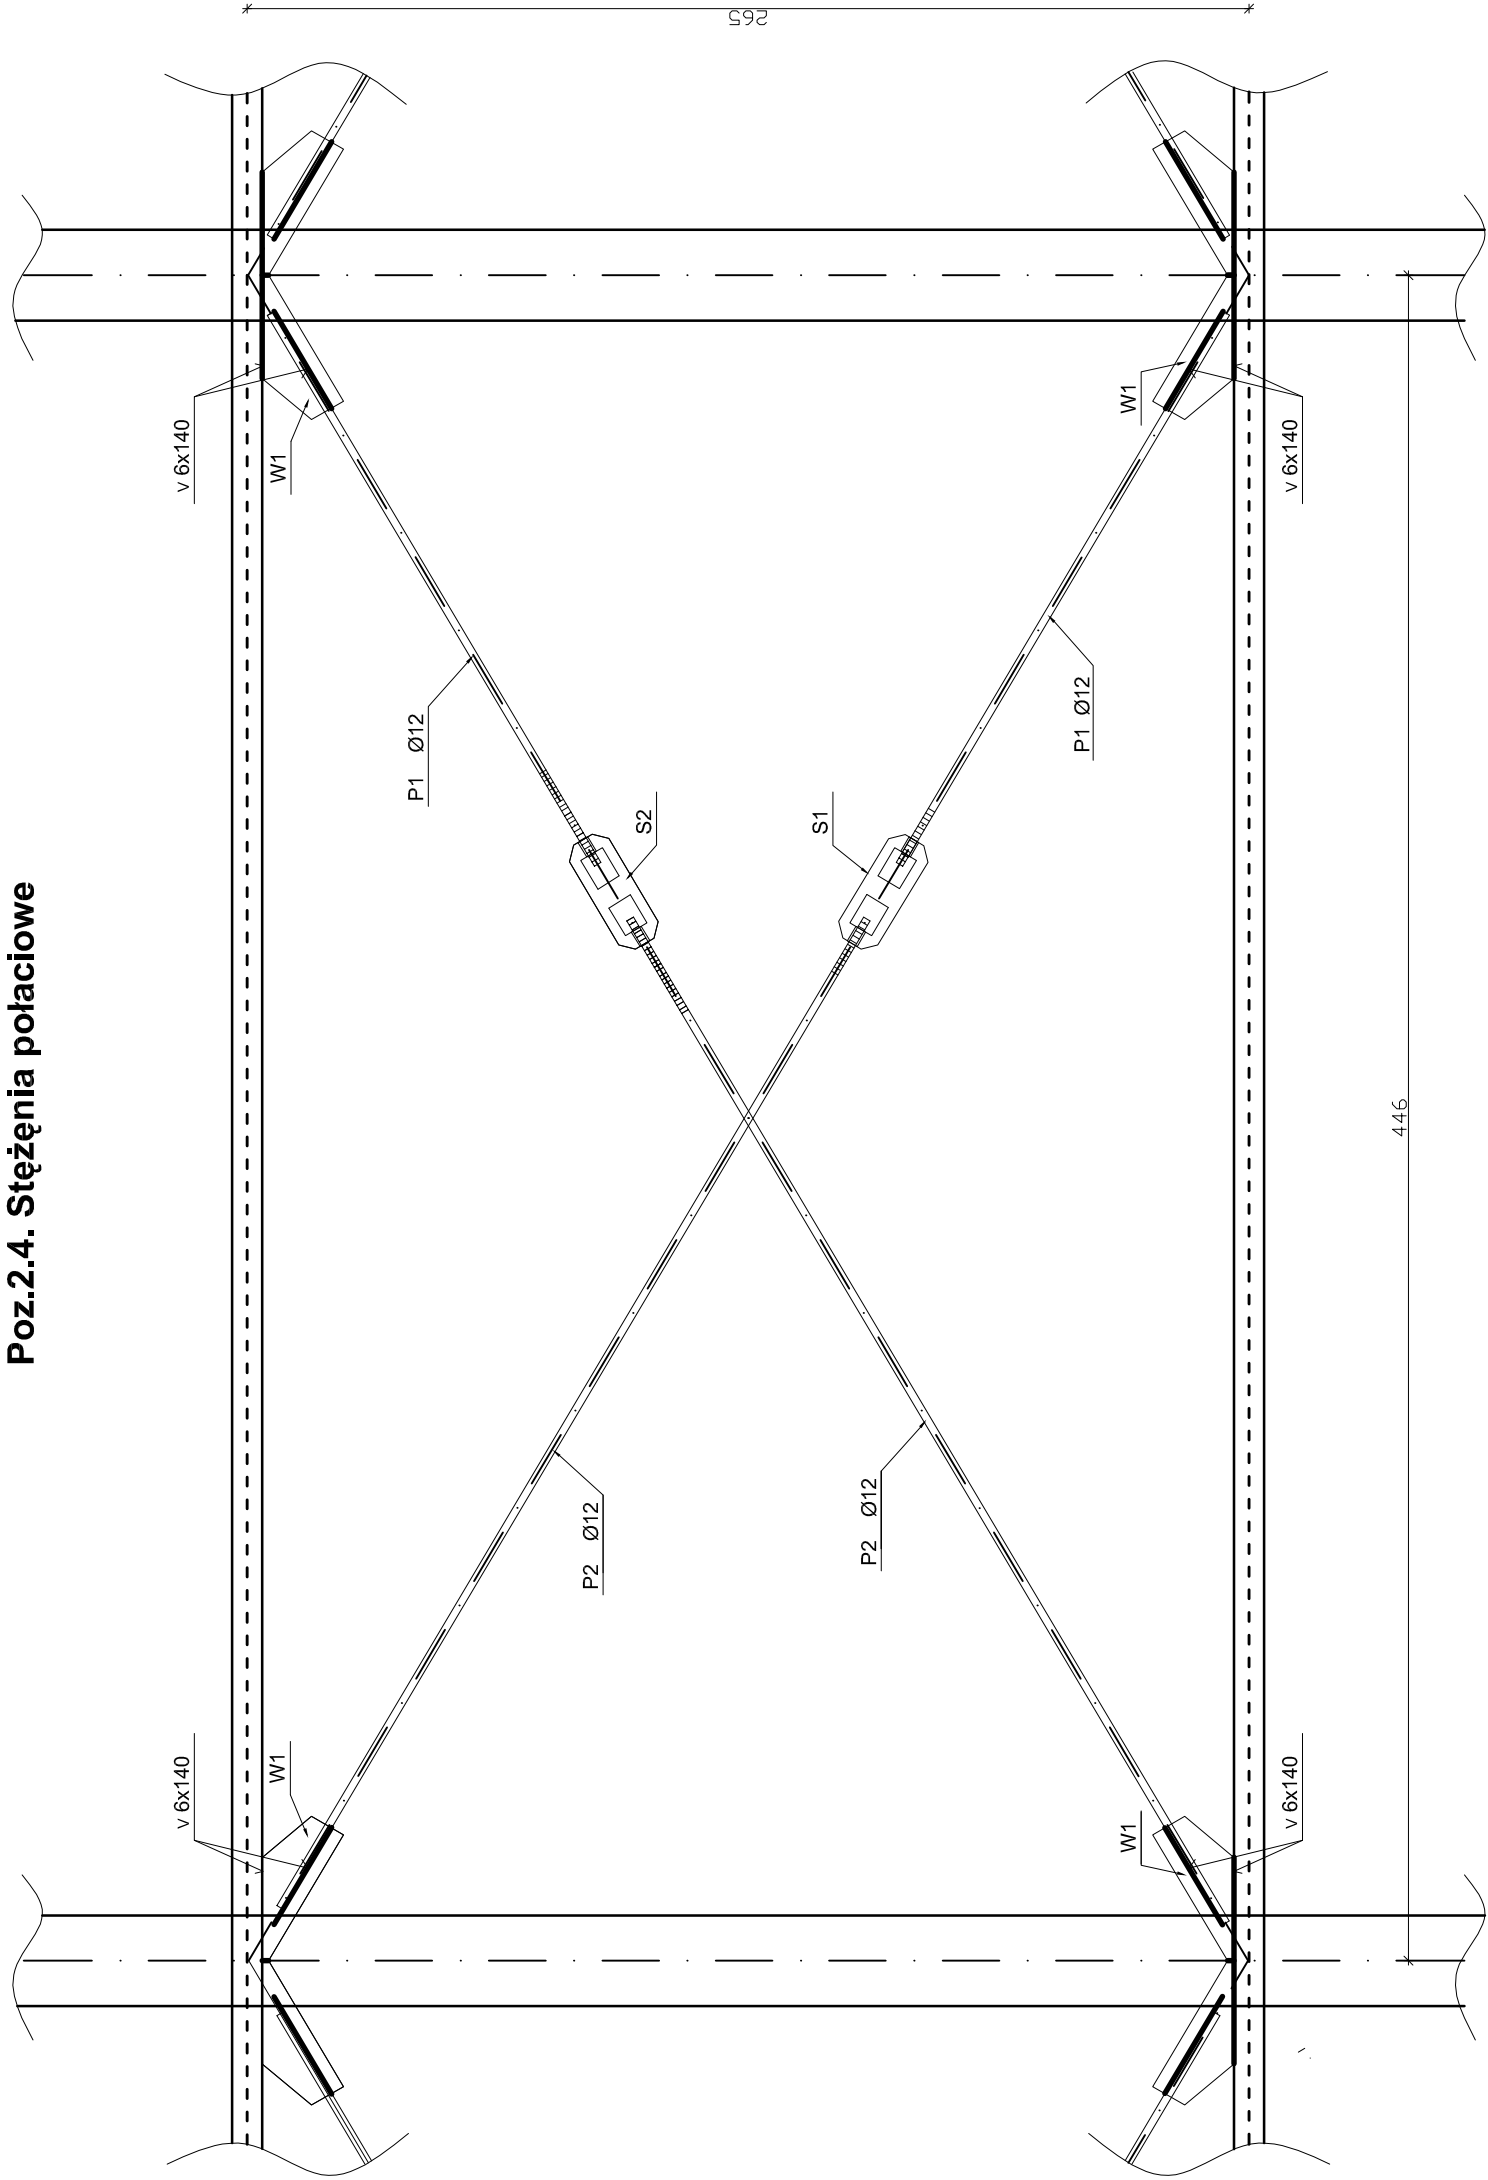
Poz.2.4. Steżenia polaciovve



Blacha węłowa W1
7x107x191mm

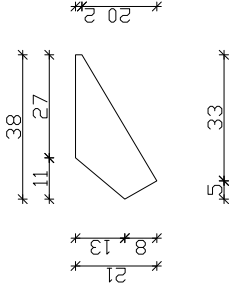

S1 - Śruba rzvmska ϕ12

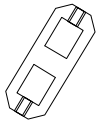

stal 34GS

BM FIRMA BUDOWLANA I HANDLOWA mgr inż. Barbara MALEC malecbarbara@poczta.onet.pl tel. kom. 602 22 90 70		91 – 020 ŁÓDŹ ul. Inowrocławska 5 m. 61	
TEMAT : BUDOWA SALI GIMNASTYCZNEJ Z ŁĄCZNIKIEM PRZY ZESPOLE SZKOŁ OGÓLNOKSZTAŁCĄCYCH W STAREJ WOJSKIEJ			
LOKALIZACJA:		Stara Wojśka, gm. Rawa Maz., działk nr ew. gr. 38	
PROJEKTANT:	mgr inż. Barbara MALEC	upr. nr 9/71- Łw	
SPRAWDZAJĄCY	mgr inż. Wojciech Bińczyk	upr NB.IV.7342/79/98	
ASYSTENT:	mgr inż. Ireneusz Pletrzyk		
TYTUŁ RYS.:			
Poz.2.4. Steżenia połączone			
Czerwiec 2008 R.		SKALA:	1:20
		NR. RYS.:	K-13

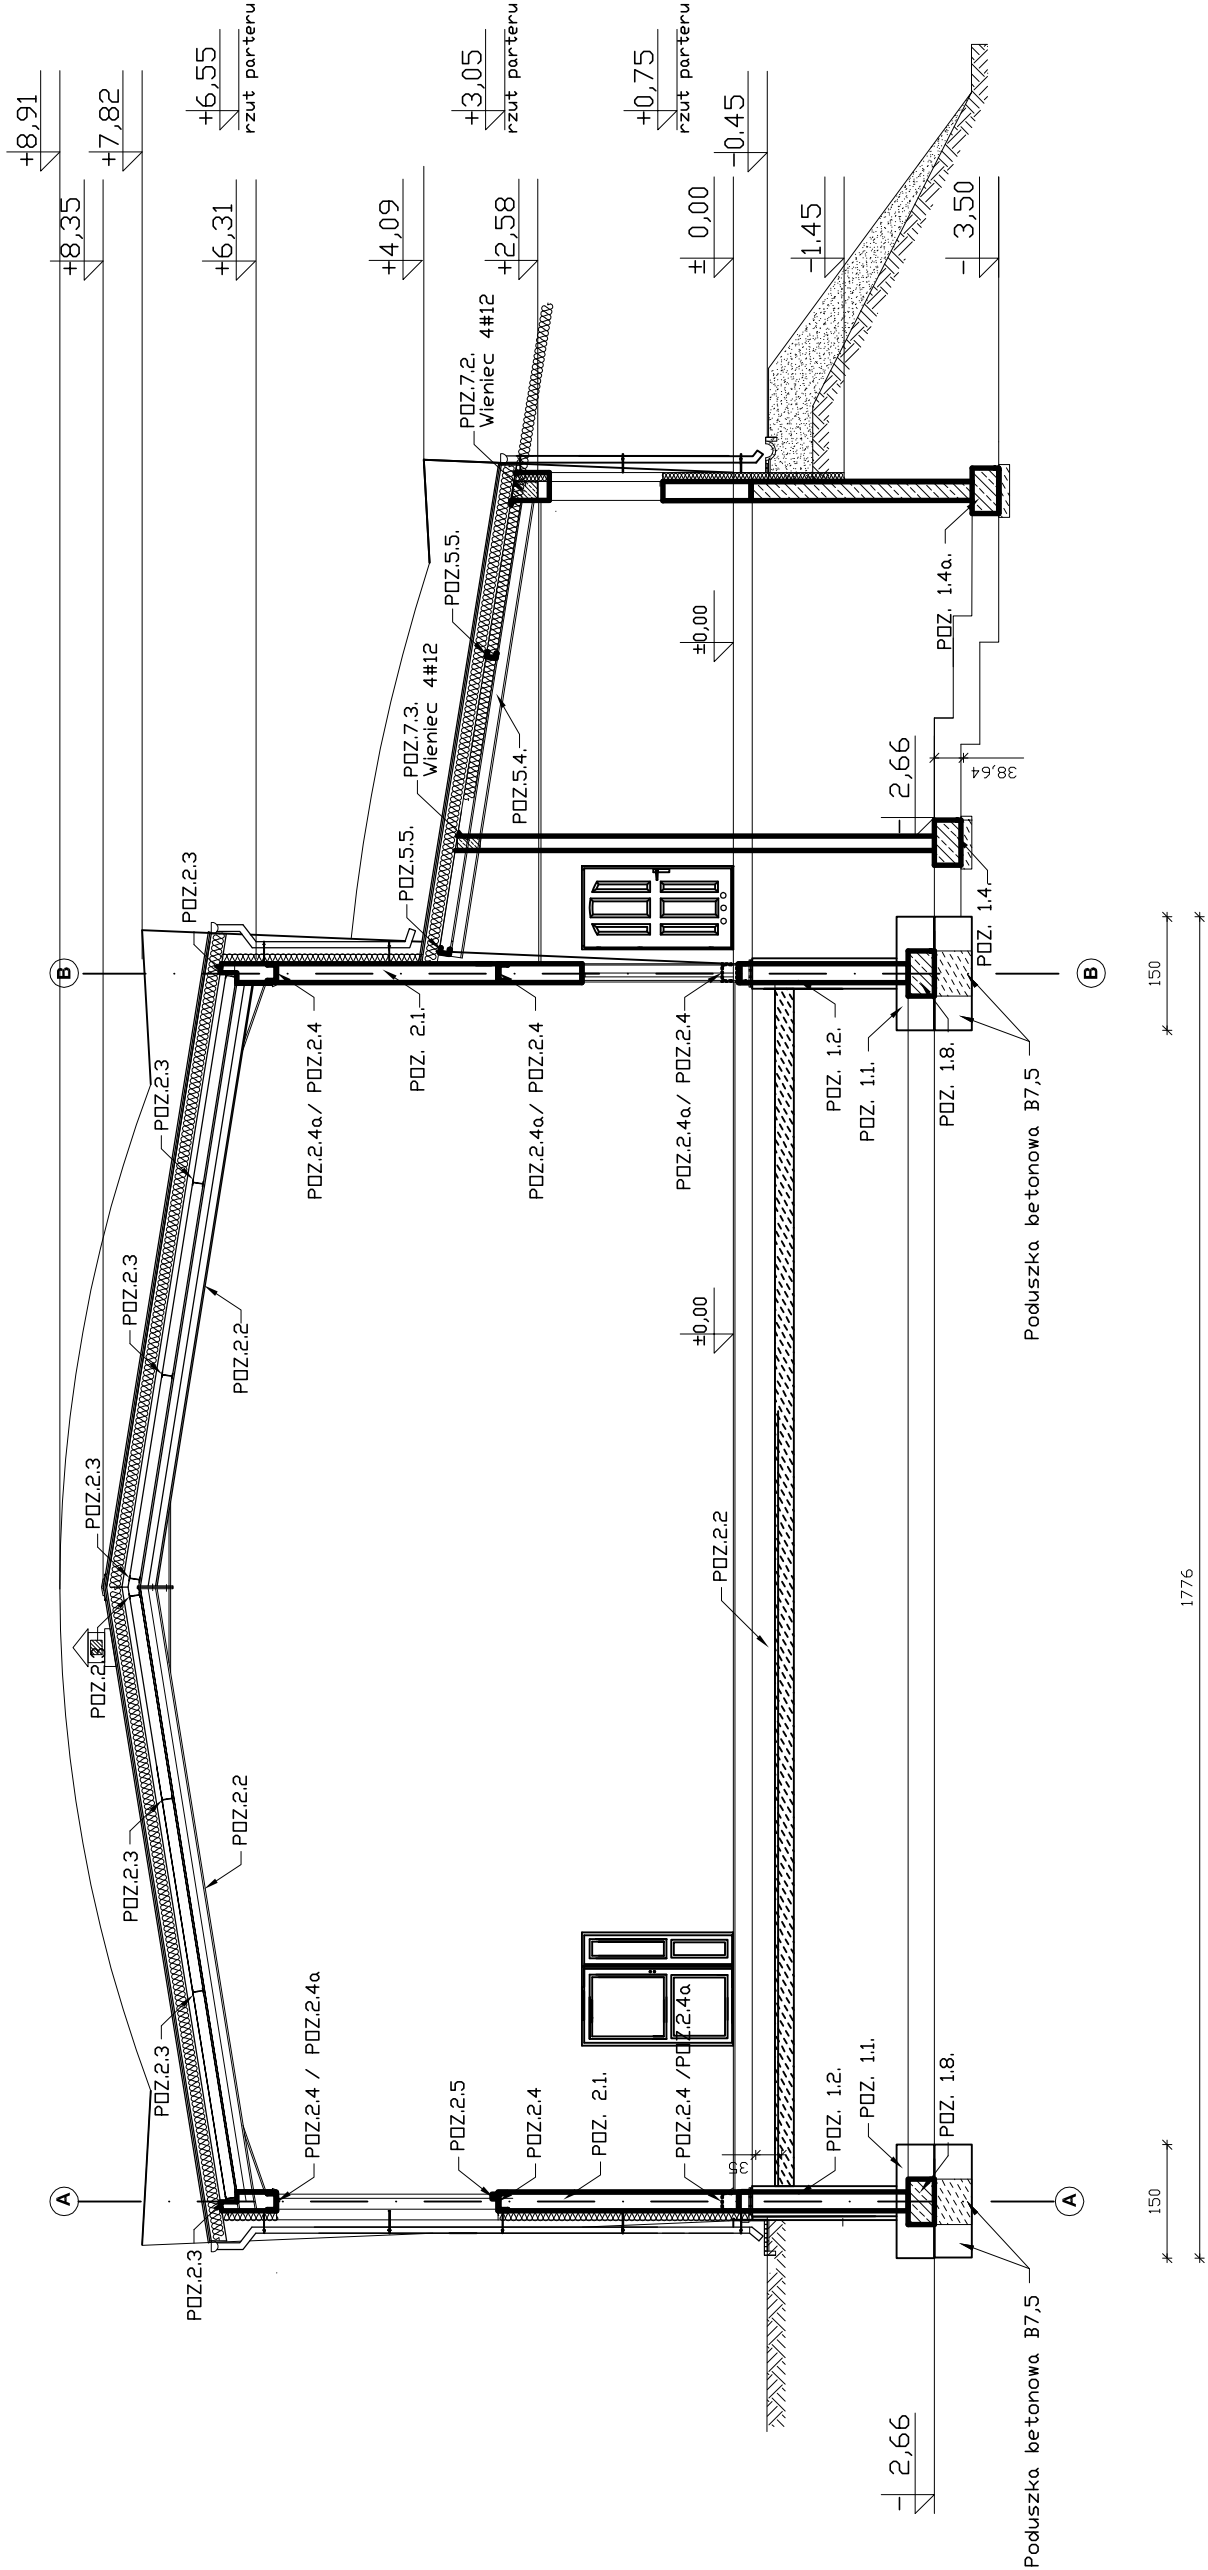
P1 Ø12 , l=1690 mm



P2 Ø12 , l=3090 mm




PRZEKRÓJ A-A




BM malesbarbara@poczta.onet.pl tel. kom. 602 22 90 70	FIRMA BUDOWLANA I HANDLOWA	
	mgr inż. Barbara MALEC	
	91 - 020 ŁÓDŹ	ul. Inowrocławska 5 m. 61
TEMAT : BUDOWA SALI GIMNASTYCZNEJ Z ŁĄCZNIKIEM PRZY ZESPOLE		
SZKÓŁ OGÓLNOKSZTAŁCĄCYCH W STAREJ WOJSKIEJ		
LOKALIZACJA: Stara Wojska, gm. Rawa Maz., działek nr ew. gr. 38		
PROJEKTANT:	mgr inż. Barbara MALEC	upr. nr 9/71- Łw
SPRAWDZAJĄCY	mgr inż. Wojciech Bińczyk	upr NB.IV.7342/79/98
ASYSTENT:	mgr inż. Ireneusz Pietrzyk	
TYTUŁ RYS.: Przekrój A-A		
Czerwiec 2008 R.		SKALA: 1:100
		NR. RYS.: K-3

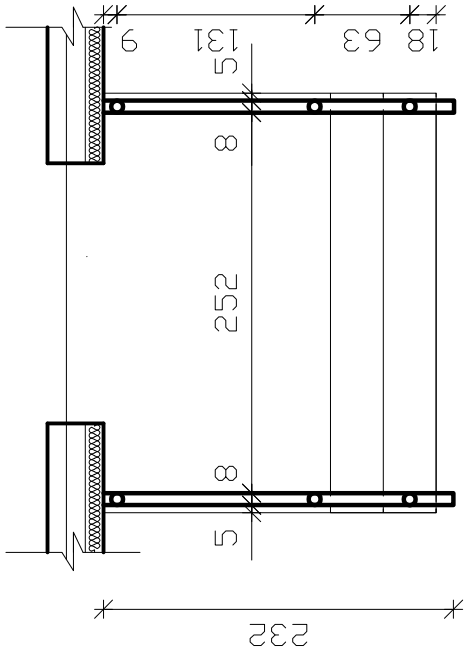
Rzut Skala 1:50



Widok frontowy Skala 1:50

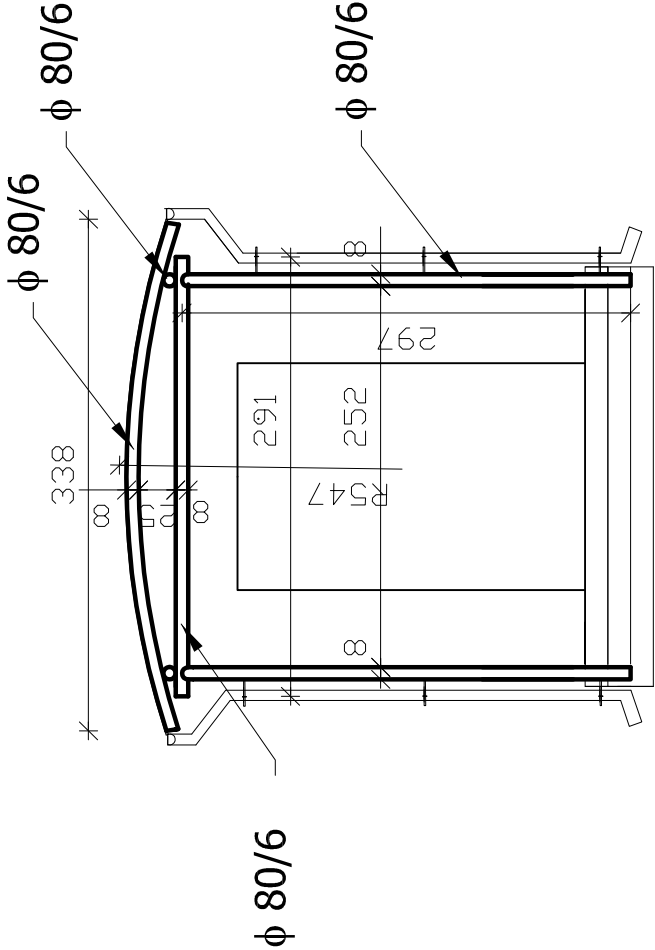


Widok boczny Skala 1:50

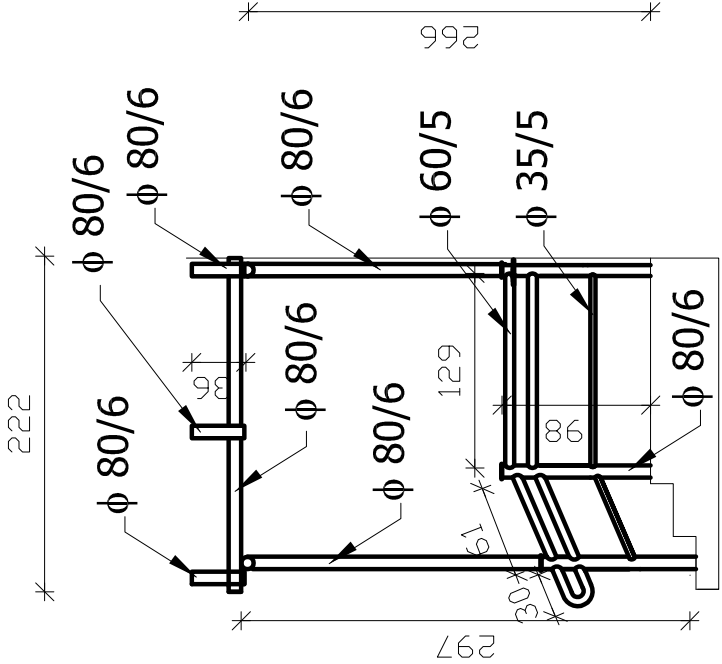


BM malecbarbara@poczta.onet.pl tel. kom. 602 22 90 70		FIRMA BUDOWLANA I HANDLOWA mgr inż. Barbara MALEC 91 - 020 ŁÓDŹ ul. Inowrocławska 5 m. 61	
TEMAT : BUDOWA SALI GIMNASTYCZNEJ Z ŁĄCZNIKIEM PRZY ZESPOLE SZKÓŁ OGÓLNOKSZTAŁCĄCYCH W STAREJ WOJSKIEJ			
LOKALIZACJA:		Stara Wojska, gm. Rawa Maz. , działek nr ew. gr. 38	
PROJEKTANT:	mgr inż. arch. Karolina Pittner-Wąchala		
SPRAWDZAJĄCY	mgr inż. arch. Anna Rogut		
ASYSTENT:	mgr inż. arch. Małgorzata Suchorska		
TYTUŁ RYS.:	DASZKI NAD WEJŚCIAMI		
Czerwiec 2008 R.		SKALA:	1:50
		NR. RYS.:	A-18

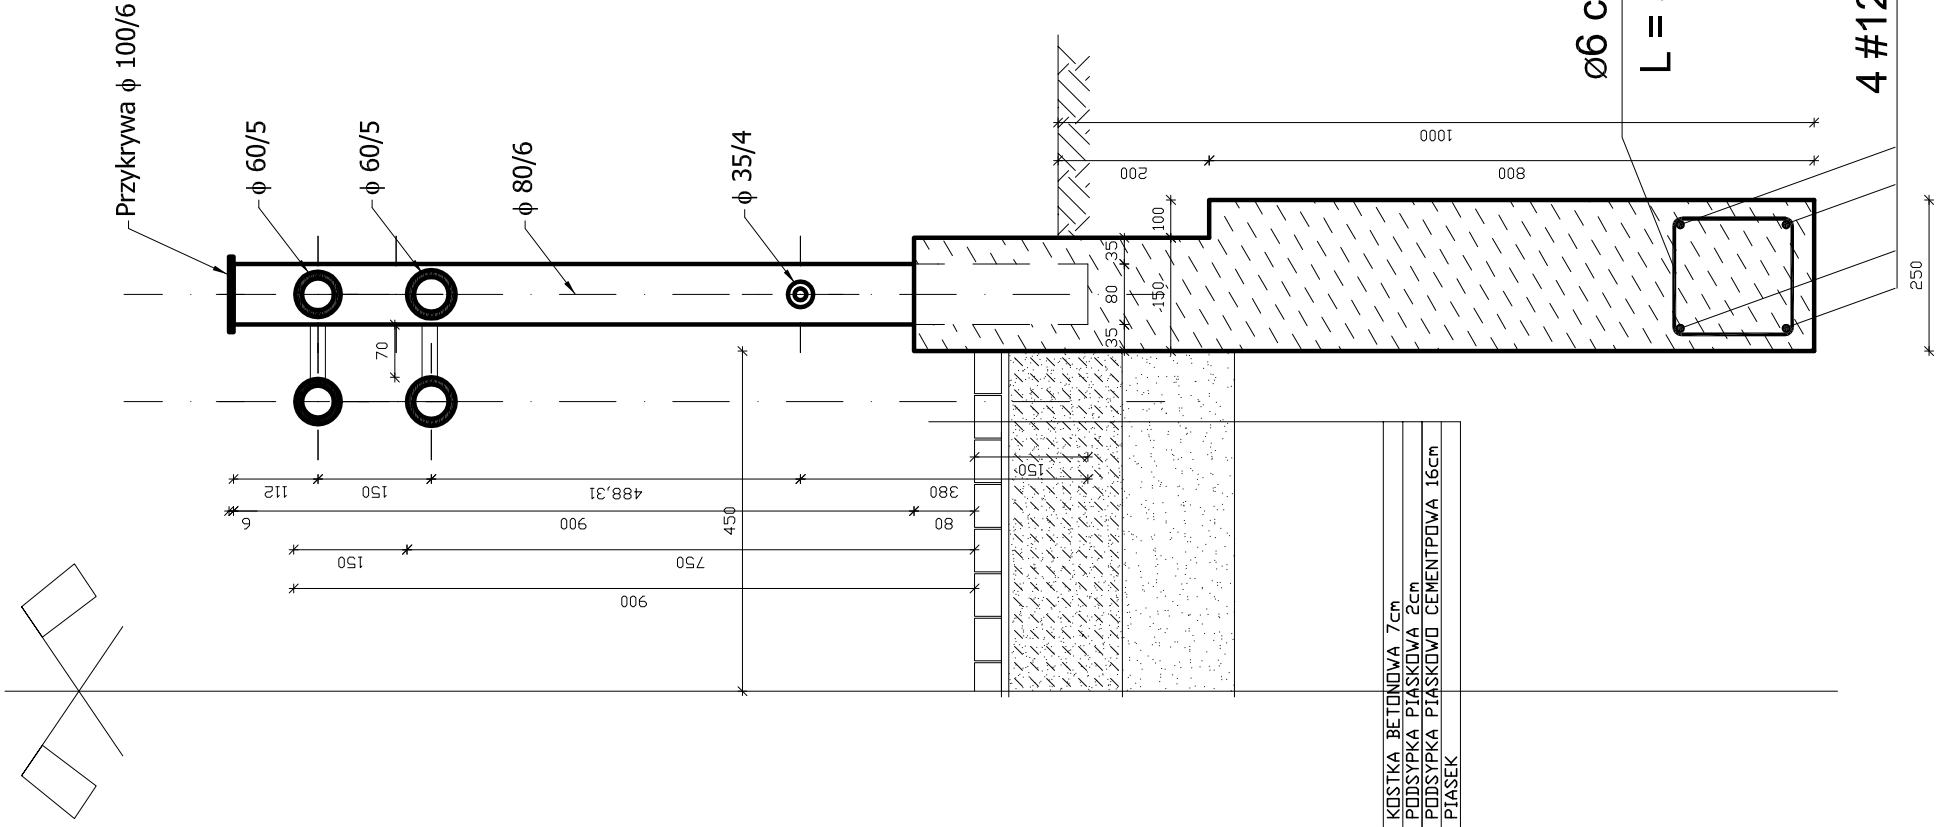
Przekrój A-A
skala 1:10










Rzut
Skala 1:50

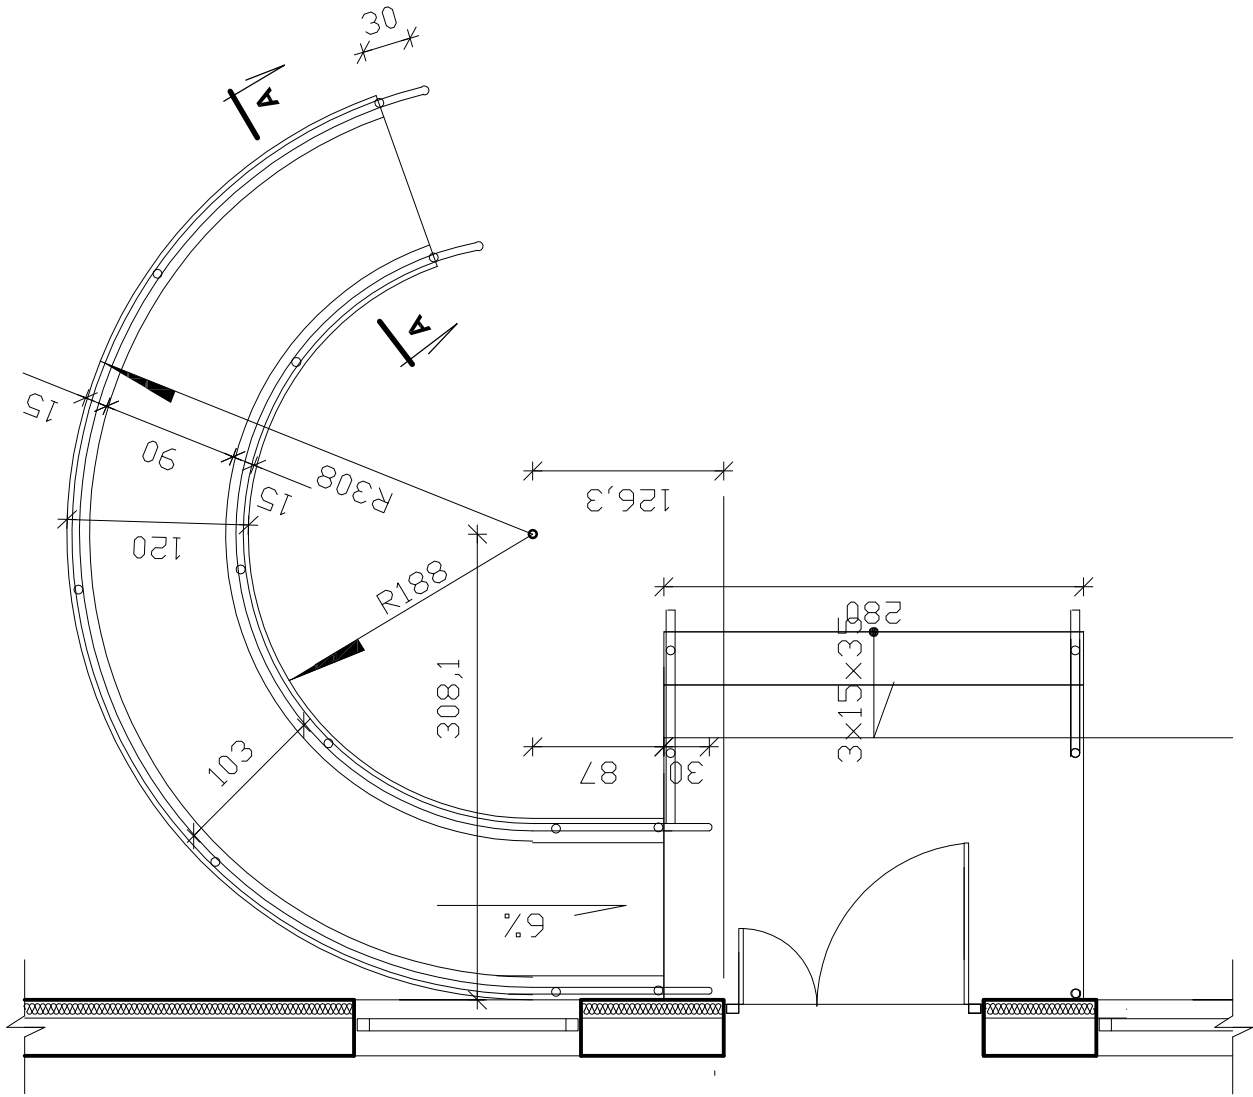

Widok
Skala 1:10












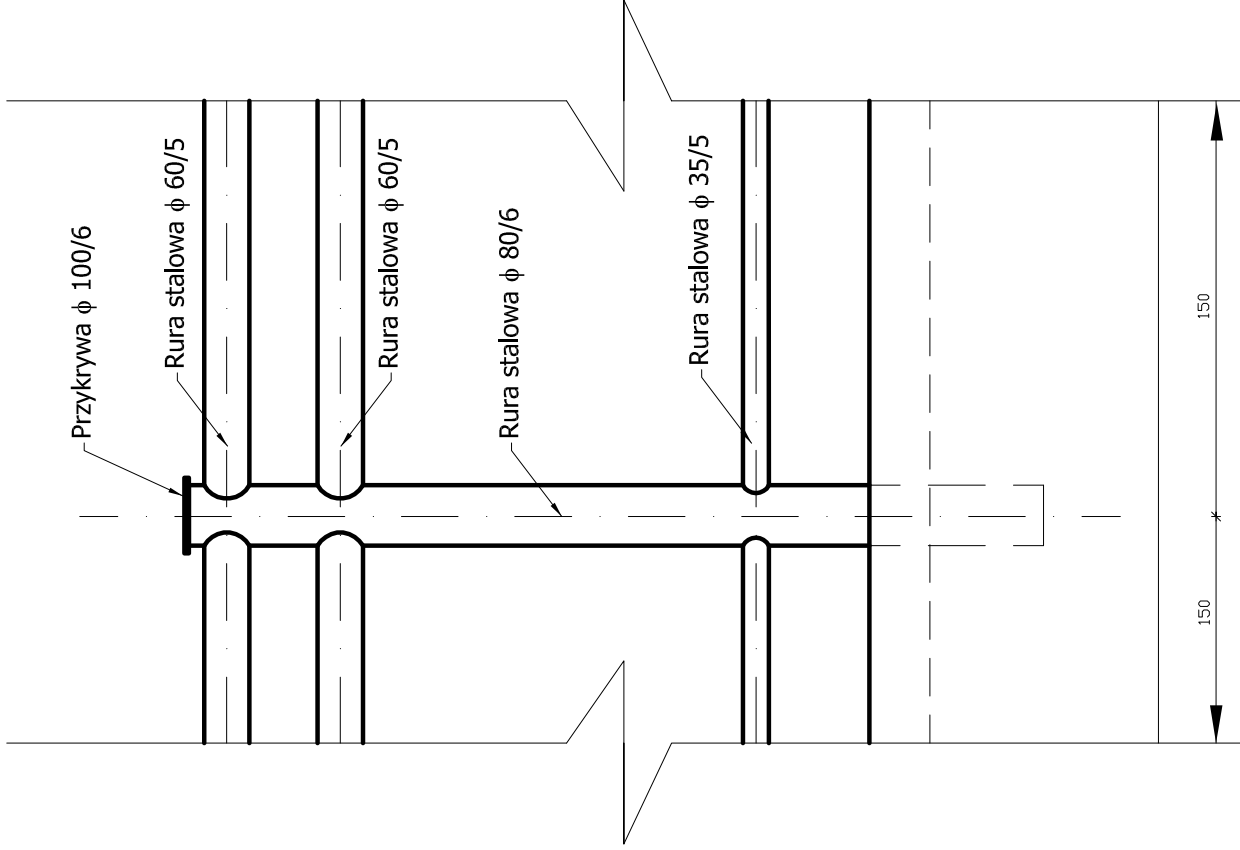


BM małebabaraba@poczta.onet.pl tel. kom. 602 22 90 70		FIRMA BUDOWLANA I HANDLOWA mgr inż. Barbara MALEC 91 – 020 ŁÓDŹ ul. Inowrocławska 5 m. 61	
TEMAT: BUDOWA SALI GIMNASTYCZNEJ Z ŁĄCZNIKIEM PRZY ZESPOLE SZKÓŁ OGÓLNOKSZTAŁCĄCYCH W STAREJ WOJSKIEJ			
LOKALIZACJA:		Stara Wojska, gm. Rawa Maz., działek nr ew. gr. 38	
PROJEKTANT:	mgr inż. arch. Karolina Pitthner-Wąchala		
SPRAWDZAJĄCY	mgr inż. arch. Anna Rogut		
ASYSTENT:	mgr inż. arch. Małgorzata Suchorska		
TYTUŁ RYS.:	PODIAZD DLA NIEPEŁNOSPRAWNYCH		
	Czerwiec 2008 R.	SKALA: 1:50	NR. RYS.: A-17

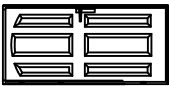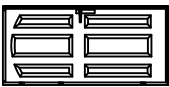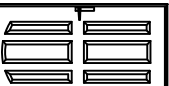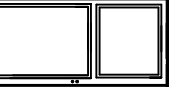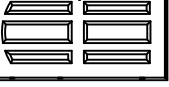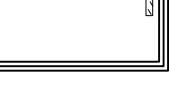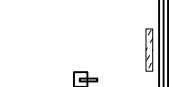											
90x190	80x210	90x220	110x220	115x220	150x230	170x275	100x220 [EI 60]	150x230 [EI 60]	300x270	350x270	
1	5	9	5	1	3	1	2	1	2	2	
DREWNIANE					PCV		STALOWE				

Przed zakupem stolarki drzwiowej
wymiary otworów sprawdzić w naturze


BM FIRMA BUDOWLANA I HANDLOWA mgr inż. Barbara MALEC malecbarbara@poczta.onet.pl tel. kom. 602 22 90 70 91 - 020 ŁÓDŹ ul. Inowrocławska 5 m. 61			
TEMAT : BUDOWA SALI GIMNASTYCZNEJ Z ŁĄCZNIKIEM PRZY ZESPOLE SZKOŁ OGÓLNOKSZTAŁCĄCYCH W STAREJ WOJSKIEJ			
LOKALIZACJA: Stara Wojska, gm. Rawa Maz., działek nr ew. gr. 38			
PROJEKTANT:	mgr inż. arch. Karolina Plitner-Wąchala		
SPRAWDZAJĄCY	mgr inż. arch. Anna Rogut		
ASYSTENT:	mgr inż. arch. Małgorzata Suchorska		
TYTUŁ RYS.:	ZESTAWIENIE STOLARKI DRZWIOWEJ		
	Czerwiec 2008 R.	SKALA:	1:100
		NR. RYS.:	A-16

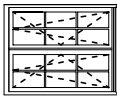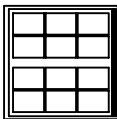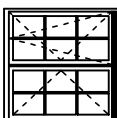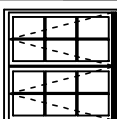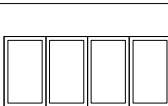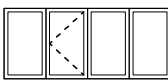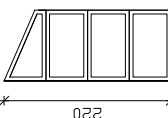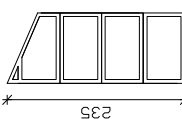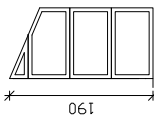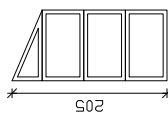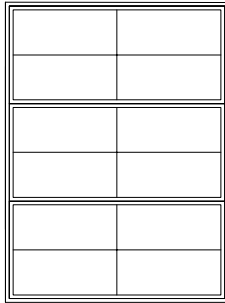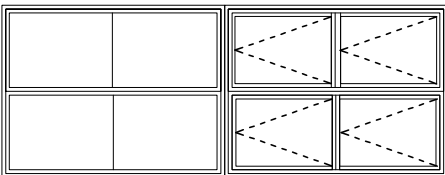O K N A													
													
210x60 [Ei60]	210x60	120x60	120x150	150x150 [Ei60]	150x150	150x150	93x220[Ei60]	93x220	93x235	93x190	93x205	227x590	395x295
3	1	6	2	1	6	1	1	11	1	1	1	2	4
STALOWE	PCV	PCV	PCV	STALOWE		PCV	STALOWE					PCV z wypełnieniem z płyt z poliwęglanowych	
													


Przed zakupem stolarki okiennej
wymiary otworów sprawdzić w naturze

BM malecbarbara@poczta.onet.pl tel. kom. 602 22 90 70 FIRMA BUDOWLANA I HANDLOWA mgr inż. Barbara MALEC 91 - 020 ŁÓDŹ ul. Inowrocławska 5 m. 61		TEMAT : BUDOWA SALI GIMNASTYCZNEJ Z ŁĄCZNIKIEM PRZY ZESPOLE SZKOŁ OGÓLNOKSZTAŁCĄCYCH W STAREJ WOJSKIEJ		LOKALIZACJA: Stara Wojska, gm. Rawa Maz. , działk nr ew. gr. 38		PROJEKTANT:	mgr inż. arch. Karolina Pitthner-Wachala	SPRAWDZAJĄCY	mgr inż. arch. Anna Rogut	ASYSTENT:	mgr inż. arch. Małgorzata Suchorska	TYTUŁ RYS.:	ZESTAWIENIE STOLARKI OKIENNEJ	
Czerwiec 2008 R.				SKALA: 1:100										
												NR. RYS.:		
												A-15		

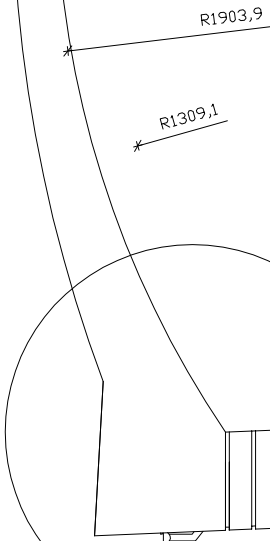Detal B




Detal A

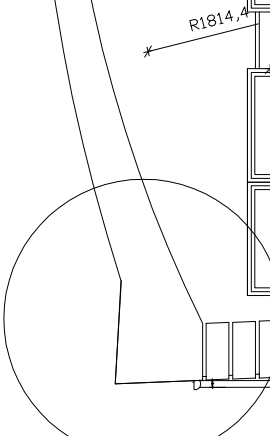

R1814,4

R240

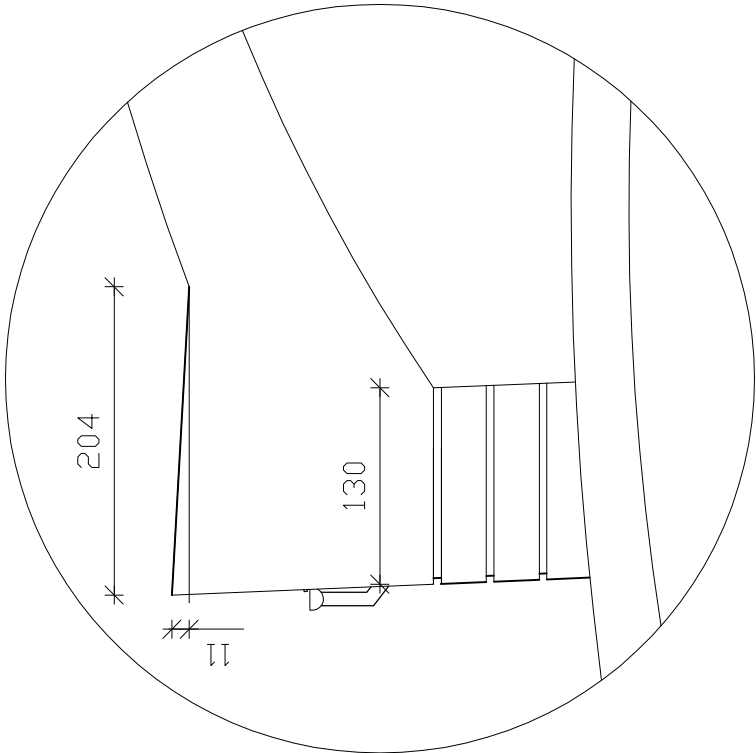
Detal B



R204


R130

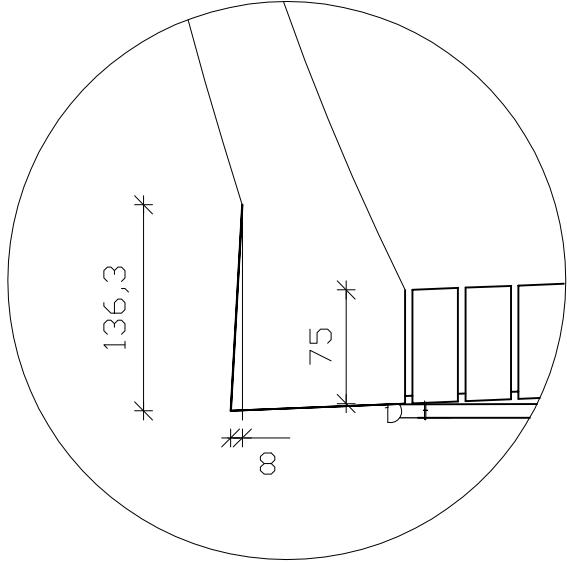Detal A



R136,3

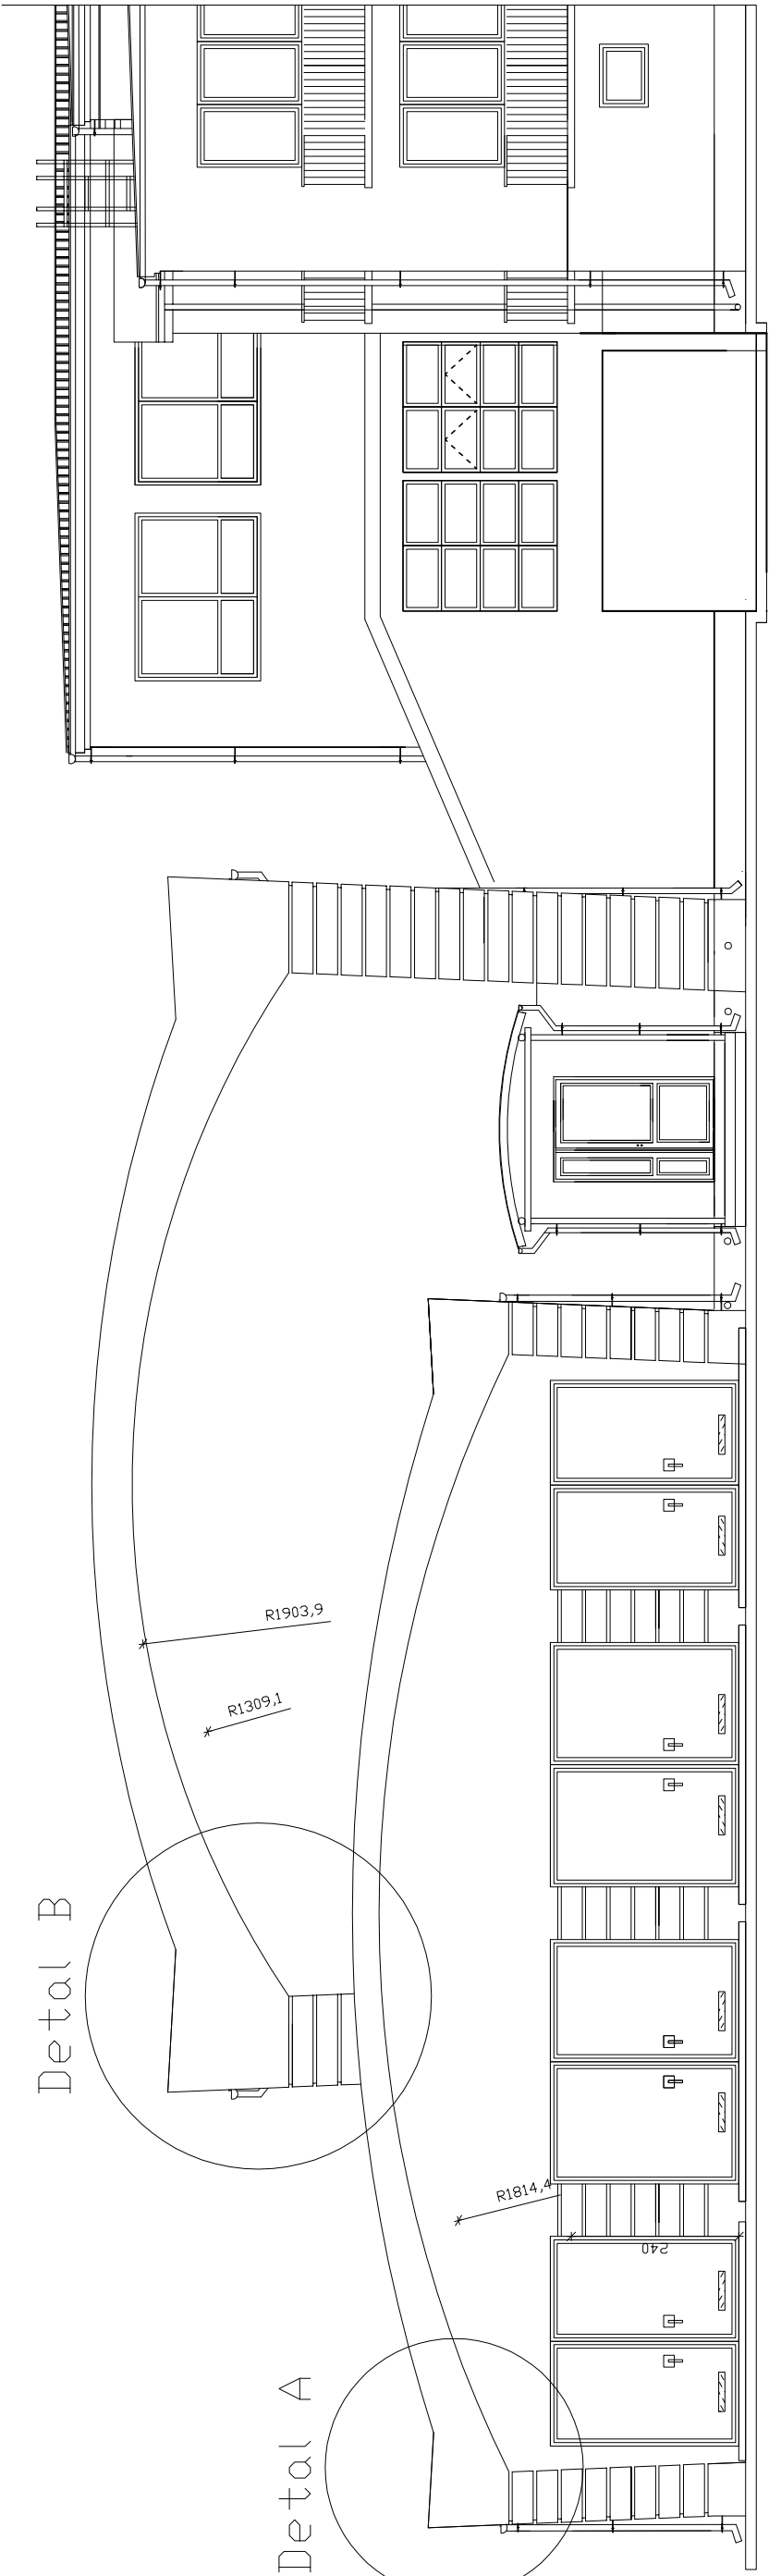R75



BM malecbarbara@poczta.onet.pl tel. kom. 602 22 90 70		FIRMA BUDOWLANA I HANDLOWA mgr inż. Barbara MALEC 91 – 020 ŁÓDŹ ul. Inowrocławska 5 m. 61	
TEMAT : BUDOWA SALI GIMNASTYCZNEJ Z ŁĄCZNIKIEM PRZY ZESPOLE SKOŁ OGÓLNOKSZTAŁCĄCYCH W STAREJ WOJSKIEJ			
LOKALIZACJA:		Stara Wojska, gm. Rawa Maz. , działk nr ew. gr. 38	
PROJEKTANT:	mgr inż. arch. Karolina Pittner-Wąchala		
SPRAWDZAJĄCY	mgr inż. arch. Anna Rogut		
ASYSTENT:	mgr inż. arch. Małgorzata Suchorska		
TYTUŁ RYS.:	Elewacja zachodnia		
	Czerwiec 2008 R.	SKALA:	1:100
		NR. RYS.:	A-11



BM

malecbarbara@poczta.onet.pl
tel. kom. 602 22 90 70

FIRMA BUDOWLANA I HANDLOWA
mgr inż. Barbara MALEC

91 - 020 ŁÓDŹ ul. Inowrocławska 5 m. 61

TEMAT : **BUDOWA SALI GIMNASTYCZNEJ Z ŁĄCZNIKIEM PRZY ZESPOLE**
SZKÓŁ OGÓLNOKSZTAŁCĄCYCH W STAREJ WOJSKIEJ

LOKALIZACJA: Stara Wojska, gm. Rawa Maz. , działk nr ew. gr. 38


PROJEKTANT: mgr inż. arch. Karolina Pittner-Wąchala

SPRAWDZAJĄCY mgr inż. arch. Anna Rogut

ASYSTENT: mgr inż. arch. Małgorzata Suchorska

TYTUŁ RYS.: **Elewacja wschodnia**

Czerwiec 2008 R.	SKALA: 1:100	NR. RYS.: A-10
------------------	--------------	-----------------------

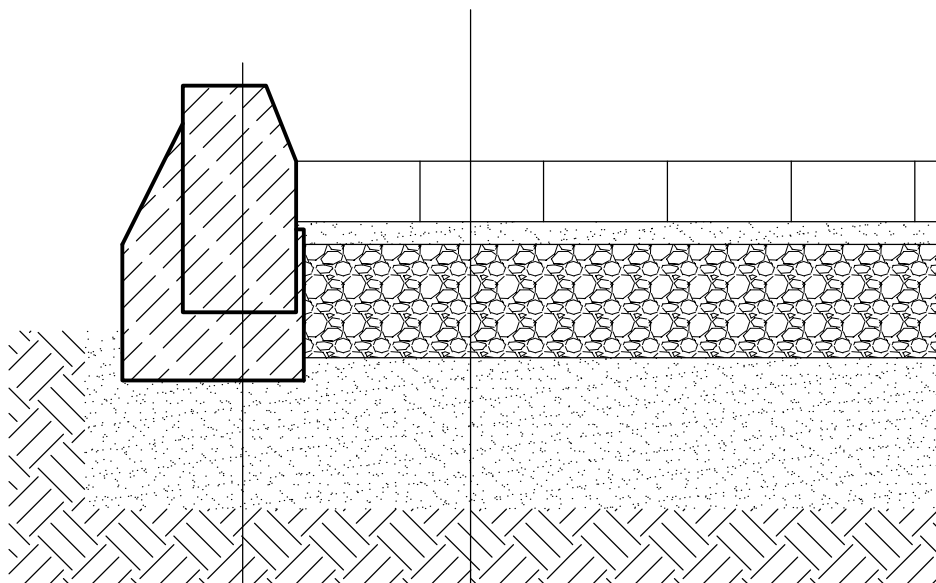

krawężnik betonowy 15x30x100
ława 30x40 z oporem (beton B30)

kostka betonowa gr. 8cm
podsyпка cementowo-piaskowa 3cm
podbudowa z tłucznia kamiennego 15cm
piasek średnioziarnisty 20cm
grunt rodzimy

BM

małecbarbara@poczta.onet.pl
tel. kom. 602 22 90 70

FIRMA BUDOWLANA I HANDLOWA
mgr inż. Barbara MALEC

91 - 020 ŁÓDŹ ul. Inowrocławska 5 m. 61

TEMAT : **BUDOWA SALI GIMNASTYCZNEJ Z ŁĄCZNIKIEM PRZY ZESPOLE
SZKÓŁ OGÓLNOKSZTAŁCĄCYCH W STAREJ WOJSKIEJ**

LOKALIZACJA: Stara Wojska, gm. Rawa Maz. , działk nr ew. gr. 38

PROJEKTANT: **mgr inż. Barbara MALEC** upr. nr 9/71-Łw

ASYSTENT: **mgr inż. arch. Małgorzata Suchorska**

TYTUŁ RYS.: **Detal**

DATA: **Czerwiec 2008 R.**

SKALA:

NR.
RYS.:

02

Rysunek elewacji A-10- kolorystyka zostanie podany na naszej stronie w dniu 20.05.2009r.

2. pkt h) opisu architektury mówi :” komunikację po schodach łącznika projektuje się za pomocą na stałe zamontowanej do ściany platformy schodowej” , jednak żadna pozycja z przedmiaru nie mówi nic o tym urządzeniu. Czy to znaczy ,że nie wchodzi w zakres wyceny?

Odp.

W wycenie uwzględnić montaż platformy schodowej po schodach łącznika.

2. Przedmiar nie uwzględnia trybun ani wyposażenia opisanego w pkt.j) ochrona przeciwpożarowa od pkt.7-14 opisu architektury. Jeżeli wyposażenie to podlega wycenie proszę o zestawienie ilościowo jakościowe i sposób w jaki uwzględnić je w kosztorysie.

Odp.

Precyzyjna odpowiedź zostanie udzielona 20.05.2009r. (zadanie musi być uwzględnione w wycenie)

3. Proszę o udostępnienie kosztorysów ślepych w programie NORMA.

Odp.

Posiadane materiały przez zamawiającego są tylko w formacie .pdf.

Z-ca WÓJTA
Anna Jakubiak
mgr Anna Jakubiak