

Pytanie 1.

W przedmiarach brak pozycji nawierzchnie kostki betonowej. Prosimy o podanie ilości m² w/w nawierzchni oraz zamieszczenie na stronie zamawiającego projektu zagospodarowania terenu.

Ad.1.

Prosimy uwzględnić w wycenie przedmiotu zamówienia , w przedmiarze „Utwardzenie terenu – dojazd do kotłowni” kostkę betonową w kolorze 50 % szara i 50% grafit lub brąz grubości 8 cm na podbudowie i podsypce piaskowo-cementowej o łącznej powierzchni 240,0 m². O tę powierzchnię należy pomniejszyć wycenę z przedmiaru nawierzchni tłuczniowej.


Rysunek projektu zagospodarowania terenu załączono oddzielnie.

277/2 **Projekt zagospodarowania działki** **- budowa sali gimnastycznej** **przy Zespole Szkół Ogólnokształcących** **w Kurzeszynie**

Investor: Gmina Rawa Mazowiecka, ul. 3 Maja 32

1:500

302/2

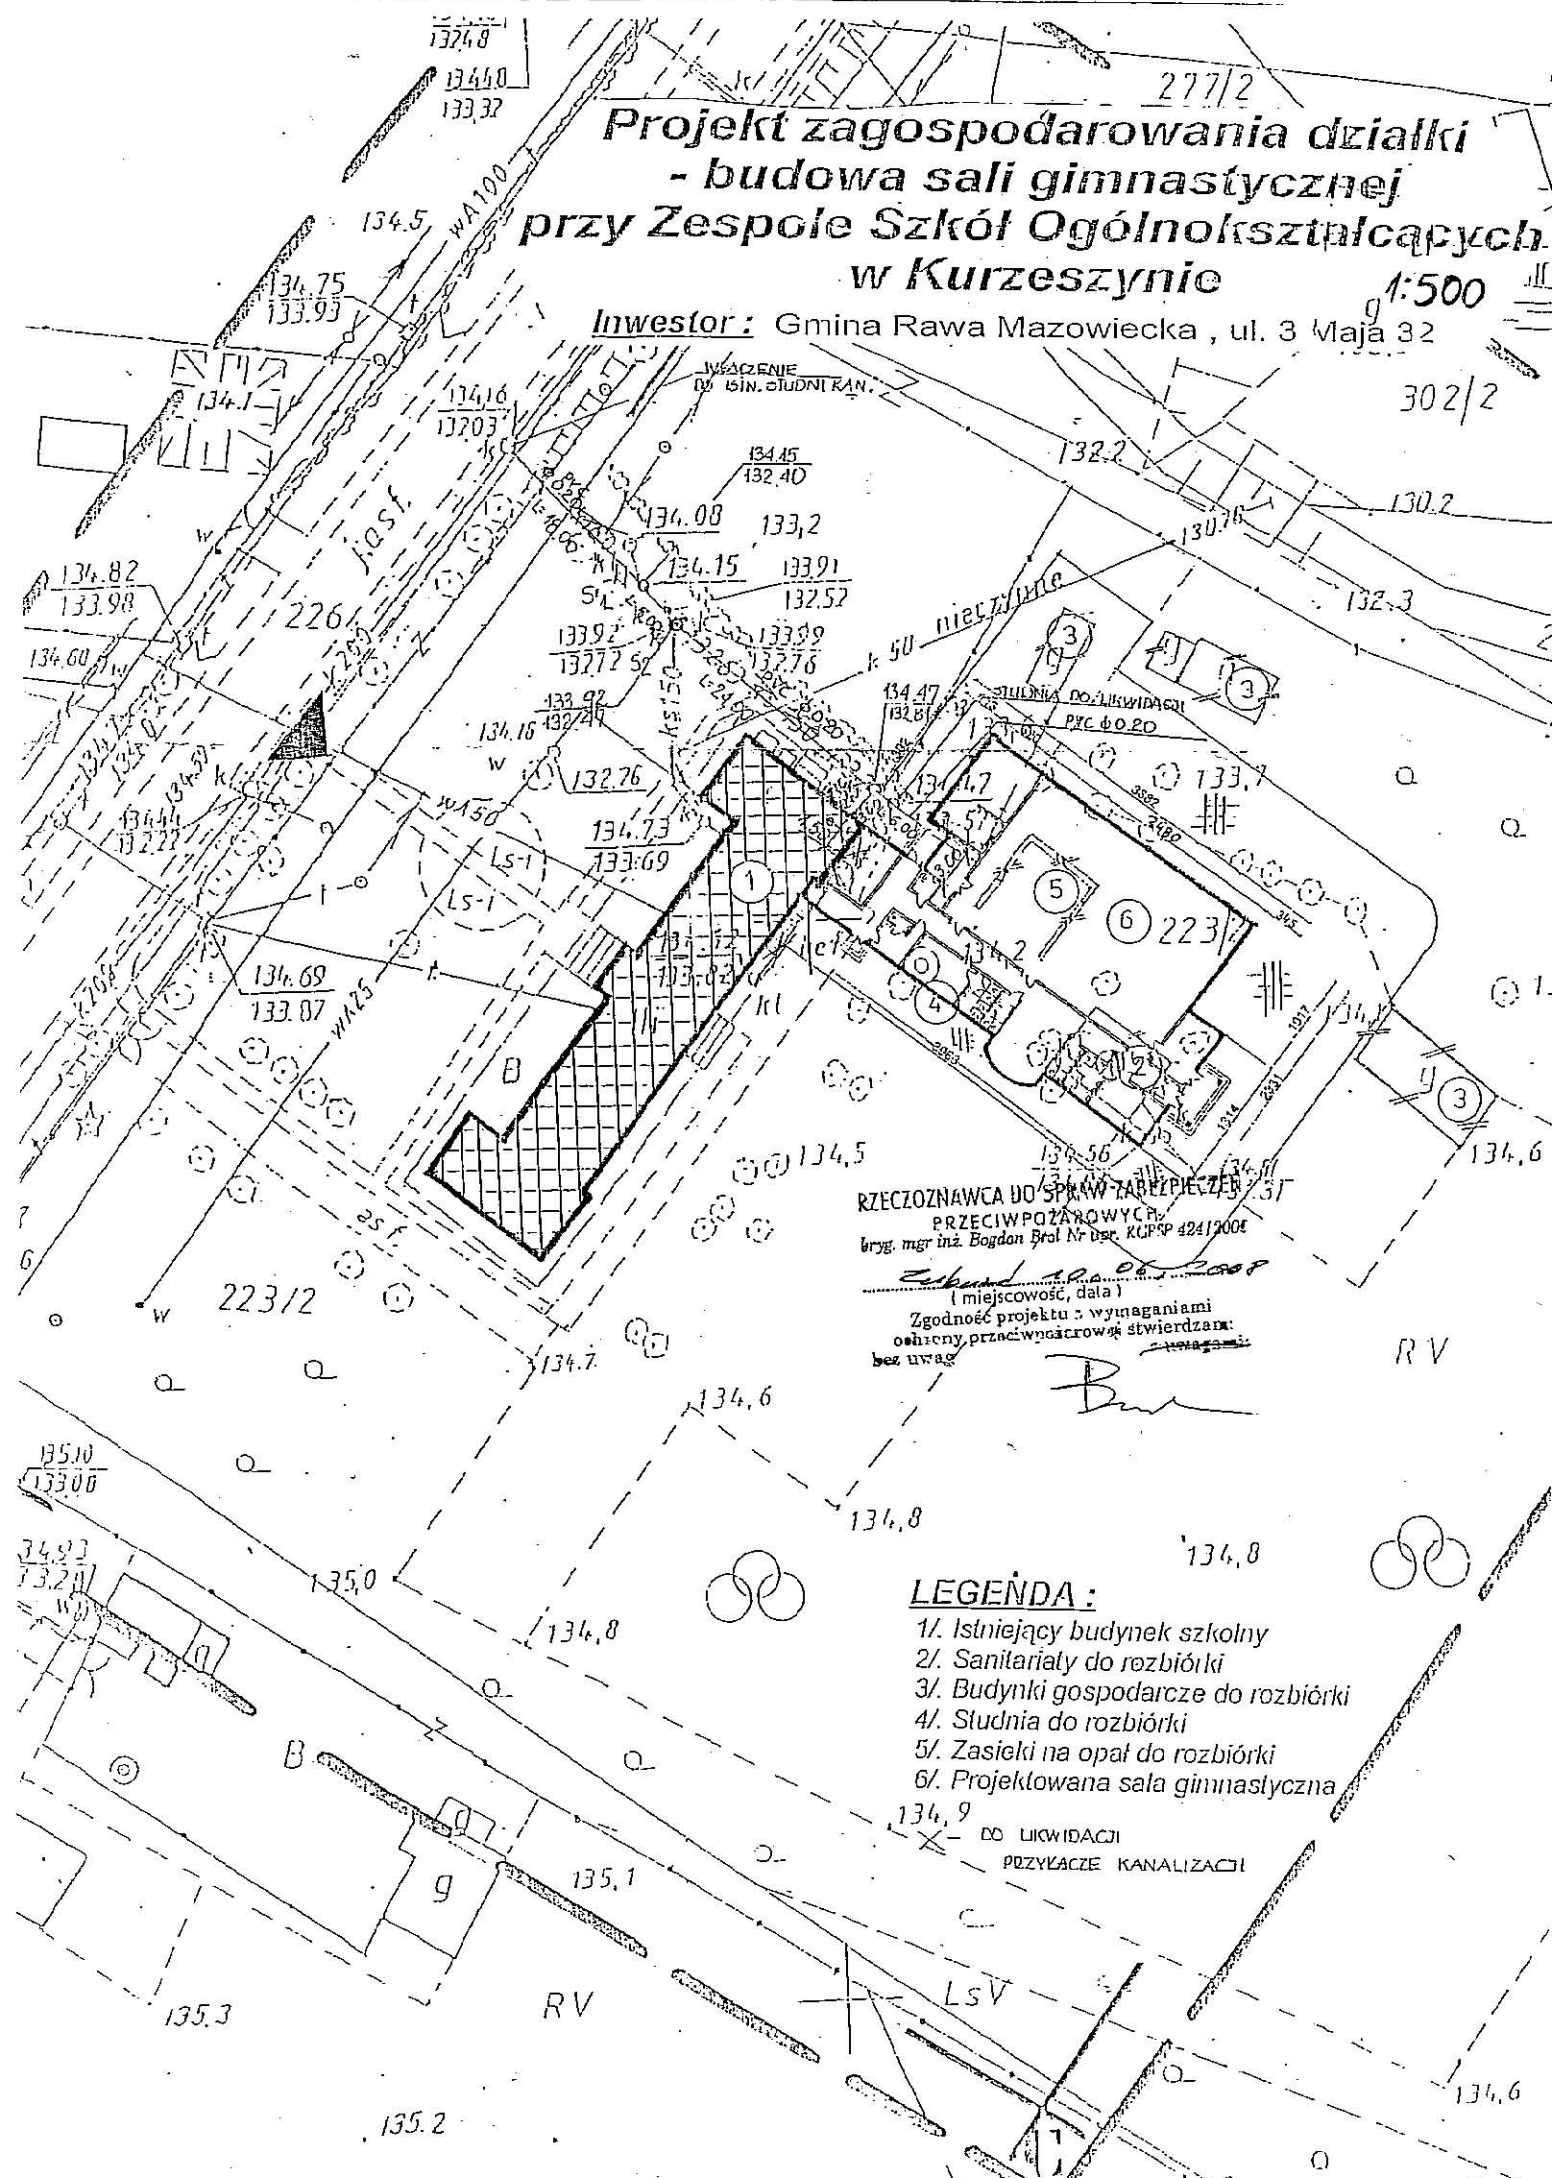

RZECZOZNAWCA DO SPRAW ZABEZPIECZENIA
 PRZECIWPOŻAROWYCH
 brg. mgr inż. Bogdan Bral Nr. Urz. KGP 4241/2008

Zakład 20.06.2008
 (miejscowość, data)

Zgodność projektu z wymaganiami
 ochrony przeciwpożarowej stwierdzam:
 bez uwag

Br

LEGENDA:

- 1/ Istniejący budynek szkolny
- 2/ Sanitariaty do rozbiórki
- 3/ Budynki gospodarcze do rozbiórki
- 4/ Studnia do rozbiórki
- 5/ Zasięki na opał do rozbiórki
- 6/ Projektowana sala gimnastyczna

134,9
 X DO LIKWIDACJI
 PRZYŁĄCZE KANALIZACJI

RV

RV

LsV