

OGŁOSZENIE
Wójta Gminy Rawa Mazowiecka

o przystąpieniu do sporządzenia miejscowego planu zagospodarowania przestrzennego gminy Rawa Mazowiecka, fragmenty wsi: Bogusławki Duże, Bogusławki Małe, Boguszyce, Byszewice, Chrusty, Dziurdzioły, Garłów, Głuchówek, Kaliszki, Leopoldów, Linków, Lutkówka, Małgorzatów, Nowa Wojska, Pasieka Wałowska, Pukinin, Stara Wojska, Stary Dwór, Ścieki, Świnice, Wilkowice, Wołucza, Zagórze, Zarzecze, Zielone i Żydomicze

Na podstawie art. 17 pkt 1 ustawy z dnia 27 marca 2003 r. o planowaniu i zagospodarowaniu przestrzennym (Dz. U. 2012 r. poz. 647 z późn. zm.) oraz w myśl przepisów art. 39 ust. 1 pkt 1 Ustawy z dnia 3 października 2008 r. o udostępnianiu informacji o środowisku i jego ochronie, udziale społeczeństwa w ochronie środowiska oraz o ocenach oddziaływania na środowisko (Dz. U. z 2013 r. poz. 1235 t.j.) zawiadamiam o podjęciu przez Radę Gminy Rawa Mazowiecka Uchwały Nr XXXIX/210/2014 z dnia 25 czerwca 2014 r. w sprawie przystąpienia do sporządzenia miejscowego planu zagospodarowania przestrzennego gminy Rawa Mazowiecka, fragmenty wsi: **Bogusławki Duże, Bogusławki Małe, Boguszyce, Byszewice, Chrusty, Dziurdzioły, Garłów, Głuchówek, Kaliszki, Leopoldów, Linków, Lutkówka, Małgorzatów, Nowa Wojska, Pasieka Wałowska, Pukinin, Stara Wojska, Stary Dwór, Ścieki, Świnice, Wilkowice, Wołucza, Zagórze, Zarzecze, Zielone i Żydomicze.**

Granice obszarów objętych planem miejscowym są określone na załącznikach graficznych do ww. uchwały, okazanych w Biuletynie Informacji Publicznej Urzędu Gminy Rawa Mazowiecka. Zainteresowani mogą składać wnioski do wyżej wymienionego planu miejscowego. Wnioski należy składać na piśmie do Wójta Gminy Rawa Mazowiecka w terminie do dnia 18 sierpnia 2014r. Wniosek powinien zawierać nazwisko, imię, nazwę i adres wnioskodawcy, przedmiot wniosku oraz oznaczenie nieruchomości, której dotyczy.

Z-ca WÓJTA
mgr Antoni Jakubiak

UCHWAŁA NR XXXIX/210/2014
RADY GMINY RAWA MAZOWIECKA
z dnia 25 czerwca 2014 r.

**w sprawie przystąpienia do sporządzenia miejscowego
planu zagospodarowania przestrzennego gminy Rawa Mazowiecka, fragmenty wsi:
Bogusławki Duże, Bogusławki Małe, Boguszyce, Byszewice, Chrusty, Dziurdzioły,
Garłów, Głuchówek, Kaliszki, Leopoldów, Linków, Lutkówka, Małgorzatów, Nowa
Wojska, Pasieka Wałowska, Pukinin, Stara Wojska, Stary Dwór, Ścieki, Świnice,
Wilkowice, Wołuczka, Zagórze, Zarzecze, Zielone i Żydomicze,**

Na podstawie art.18 ust. 2 pkt 5 ustawy z dnia 8 marca 1990r. o samorządzie gminnym (Dz. U. z 2013 r. poz. 594, poz. 645, poz. 1318, z 2014 r. poz.379) oraz art.14 ust.1 i 2 w związku z art. 27 ustawy z dnia 27 marca 2003 r. o planowaniu i zagospodarowaniu przestrzennym (Dz. U. 2012 r. poz. 647, poz. 951 i poz.1445, z 2013 r. poz. 21, poz. 405 i poz. 1238) Rada Gminy Rawa Mazowiecka uchwala, co następuje:

§ 1. Stwierdza się konieczność przystąpienia do sporządzenia miejscowego planu zagospodarowania przestrzennego gminy Rawa Mazowiecka, dla fragmentów położonych w miejscowościach:

- 1) Bogusławki Duże, oznaczonego na załączniku Nr 1 do uchwały liczbą 27,
- 2) Bogusławki Małe i Świnice, oznaczonego na załączniku Nr 2 do uchwały liczbą 28,
- 3) Boguszyce, oznaczonego na załączniku Nr 3 do uchwały liczbą 29,
- 4) Boguszyce, oznaczonego na załączniku Nr 4 do uchwały liczbą 30,
- 5) Boguszyce, oznaczonego na załączniku Nr 5 do uchwały liczbą 31,
- 6) Boguszyce, oznaczonego na załączniku Nr 6 do uchwały liczbą 32,
- 7) Boguszyce, oznaczonego na załączniku Nr 7 do uchwały liczbą 33,
- 8) Boguszyce i Boguszyce Małe, oznaczonego na załączniku Nr 8 do uchwały liczbą 34,
- 9) Głuchówek i Byszewice, oznaczonego na załączniku Nr 9 do uchwały liczbą 35,
- 10) Chrusty, oznaczonego na załączniku Nr 10 do uchwały liczbą 36,
- 11) Dziurdzioły, oznaczonego na załączniku Nr 11 do uchwały liczbą 37,
- 12) Garłów i Zarzecze, oznaczonego na załączniku Nr 12 do uchwały liczbą 38,
- 13) Głuchówek, oznaczonego na załączniku Nr 13 do uchwały liczbą 39,
- 14) Głuchówek, oznaczonych na załączniku Nr 14 do uchwały liczbami 40 i 41,
- 15) Boguszyce Małe i Kaliszki, oznaczonego na załączniku Nr 15 do uchwały liczbą 42,
- 16) Leopoldów, oznaczonego na załączniku Nr 16 do uchwały liczbą 43,
- 17) Linków, Lutkówka i Stara Wojska, oznaczonego na załączniku Nr 17 do uchwały liczbą 44,
- 18) Małgorzatów i Zielone, oznaczonego na załączniku Nr 18 do uchwały liczbą 45,
- 19) Pasieka Wałowska, oznaczonego na załączniku Nr 19 do uchwały liczbą 46,
- 20) Pukinin, oznaczonego na załączniku Nr 20 do uchwały liczbą 47,
- 21) Pukinin, oznaczonego na załączniku Nr 21 do uchwały liczbą 48,
- 22) Stara Wojska, Nowa Wojska i Wilkowice, oznaczonego na załączniku Nr 22 do uchwały liczbą 49,
- 23) Stary Dwór, oznaczonego na załączniku Nr 23 do uchwały liczbą 50,
- 24) Ścieki, oznaczonego na załączniku Nr 24 do uchwały liczbą 51,
- 25) Wilkowice, oznaczonego na załączniku Nr 25 do uchwały liczbą 52,


- 26) Wilkowice, oznaczonego na załączniku Nr 26 do uchwały liczbą 53,
- 27) Wołucza, oznaczonego na załączniku Nr 27 do uchwały liczbą 54,
- 28) Wołucza, oznaczonego na załączniku Nr 28 do uchwały liczbą 55,
- 29) Zagórze, oznaczonego na załączniku Nr 29 do uchwały liczbą 56,
- 30) Zarzecze, oznaczonego na załączniku Nr 30 do uchwały liczbą 57,
- 31) Zielone, oznaczonego na załączniku Nr 31 do uchwały liczbą 58,
- 32) Żydowice, oznaczonego na załączniku Nr 32 do uchwały liczbą 59,

§ 2. Granice obszarów, o których mowa w § 1 przedstawione są na fragmentach map ewidencyjnych obrębów, stanowiących załączniki graficzne Nr 1 do 32 do uchwały.

§ 3. Wykonanie uchwały powierza się Wójtowi Gminy Rawa Mazowiecka.

§ 4. Uchwała wchodzi w życie z dniem podjęcia.

Przewodniczący
Rady Gminy
Rawa Mazowiecka

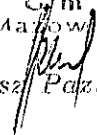
Tadeusz Pazurek

UZASADNIENIE


podjęcia uchwały w sprawie przystąpienia do sporządzenia miejscowego planu zagospodarowania przestrzennego gminy Rawa Mazowiecka, fragmenty wsi: Bogusławki Duże, Bogusławki Małe, Boguszyce, Byszewice, Chrusty, Dziurdzioły, Garłów, Głuchówek, Kaliszki, Leopoldów, Linków, Lutkówka, Małgorzatów, Nowa Wojska, Pasieka Wałowska, Pukinin, Stara Wojska, Stara Wojska, Stary Dwór, Ścieki, Świnice, Wilkowice, Wołucza, Zagórze, Zarzecze, Zielone i Żydomice,

Zgodnie z ustaleniami studium uwarunkowań i kierunków zagospodarowania przestrzennego gminy Rawa Mazowiecka, przyjętym uchwałą Nr XXXII/176/13 Rady Gminy Rawa Mazowiecka z dnia 28 listopada 2013 r. zostały określone tereny dla których Gmina zamierza sporządzić nowe plany miejscowe. Tereny te obejmują nieruchomości dla których uwzględniono wnioski osób zainteresowanych w treści STUDIUM. Celem sporządzenia planu miejscowego dla fragmentów wsi Bogusławki Duże, Bogusławki Małe, Boguszyce, Byszewice, Chrusty, Dziurdzioły, Garłów, Głuchówek, Kaliszki, Leopoldów, Linków, Lutkówka, Małgorzatów, Nowa Wojska, Pasieka Wałowska, Pukinin, Stara Wojska, Nowa Wojska, Stary Dwór, Ścieki, Świnice, Wilkowice, Wołucza, Zagórze, Zarzecze, Zielone i Żydomice, jest:

- planu miejscowego dla terenu w Chrustach, gdzie nie obowiązywał plan miejscowy,
- ustalenie nowego przeznaczenia terenu dla działki komunalnej Dziurdziołach,
- wyznaczenie powiększenia cmentarza w Zarzeczu,
- ujawnienie udokumentowanych złóż geologicznych w Starej Wojskiej, Linkowie, Lutkowie i Wołuczy,
- ustalenie nowych warunków zagospodarowania z wyznaczeniem terenów zabudowy jednorodzinnej przy istniejących drogach oraz wydłużeniem terenów zabudowy zagrodowej, na pozostałych obszarach,

Sporządzenie nowego planu miejscowego podtrzyma zobowiązania finansowe wywołane obowiązującym planem miejscowym (poszerzenia dróg) oraz wywoła niewielkie zobowiązania dotyczące nowej drogi w Chrustach.

Przewiduje się, że ustalenia nowego planu miejscowego nie naruszają ustaleń studium uwarunkowań i kierunków zagospodarowania przestrzennego gminy Rawa Mazowiecka.

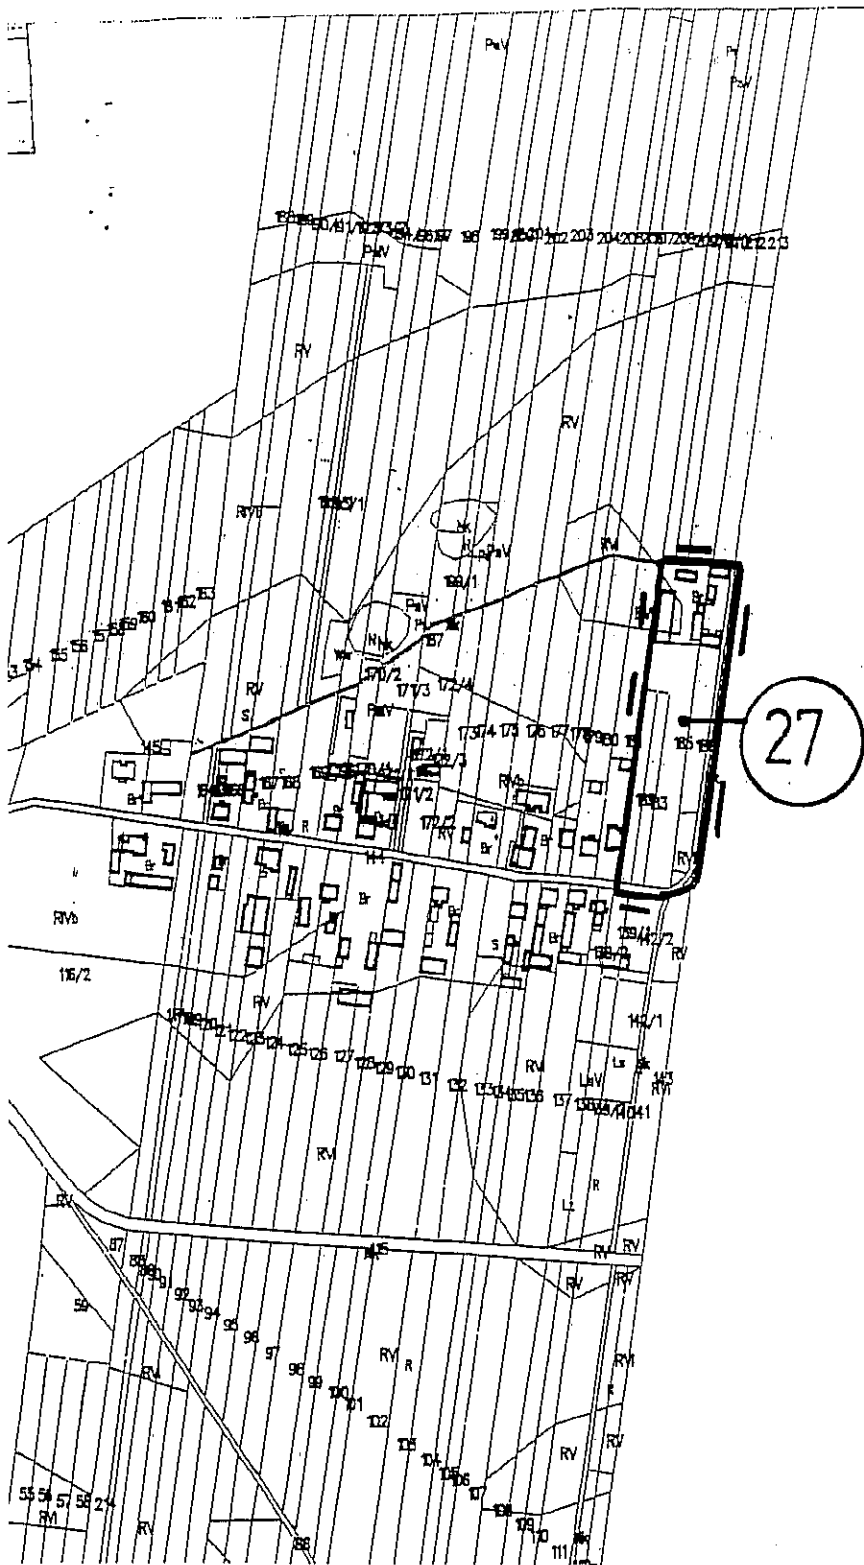

GMINA RAWA MAZOWIECKA

FRAGMENT MAPY EWIDENCYJNEJ

OBRĘB BOGUSŁAWKI DUŻE

Załącznik Nr 1 do Uchwały Nr XXXIX / 210 / 14 Rady Gminy Rawa Mazowiecka
z dnia 25 czerwca 2014r.

Skala 1: 5000

— — — — — granica obszaru objętego planem miejscowym
① — — — — — oznaczenie obszaru

Przewodniczący
Rady Gminy
Rawa Mazowiecka

Tadeusz Pazurek

GMINA RAWA MAZOWIECKA


FRAGMENT MAPY EWIDENCYJNEJ

OBREBY BOGUSŁAWKI MAŁE I ŚWINICE

Skala 1: 5000

Załącznik Nr 2 do Uchwały Nr XXXIX / 210 / 14 Rady Gminy Rawa Mazowiecka
z dnia 25 czerwca 2014r.

1 granica obszaru objętego planem miejscowym
oznaczenie obszaru

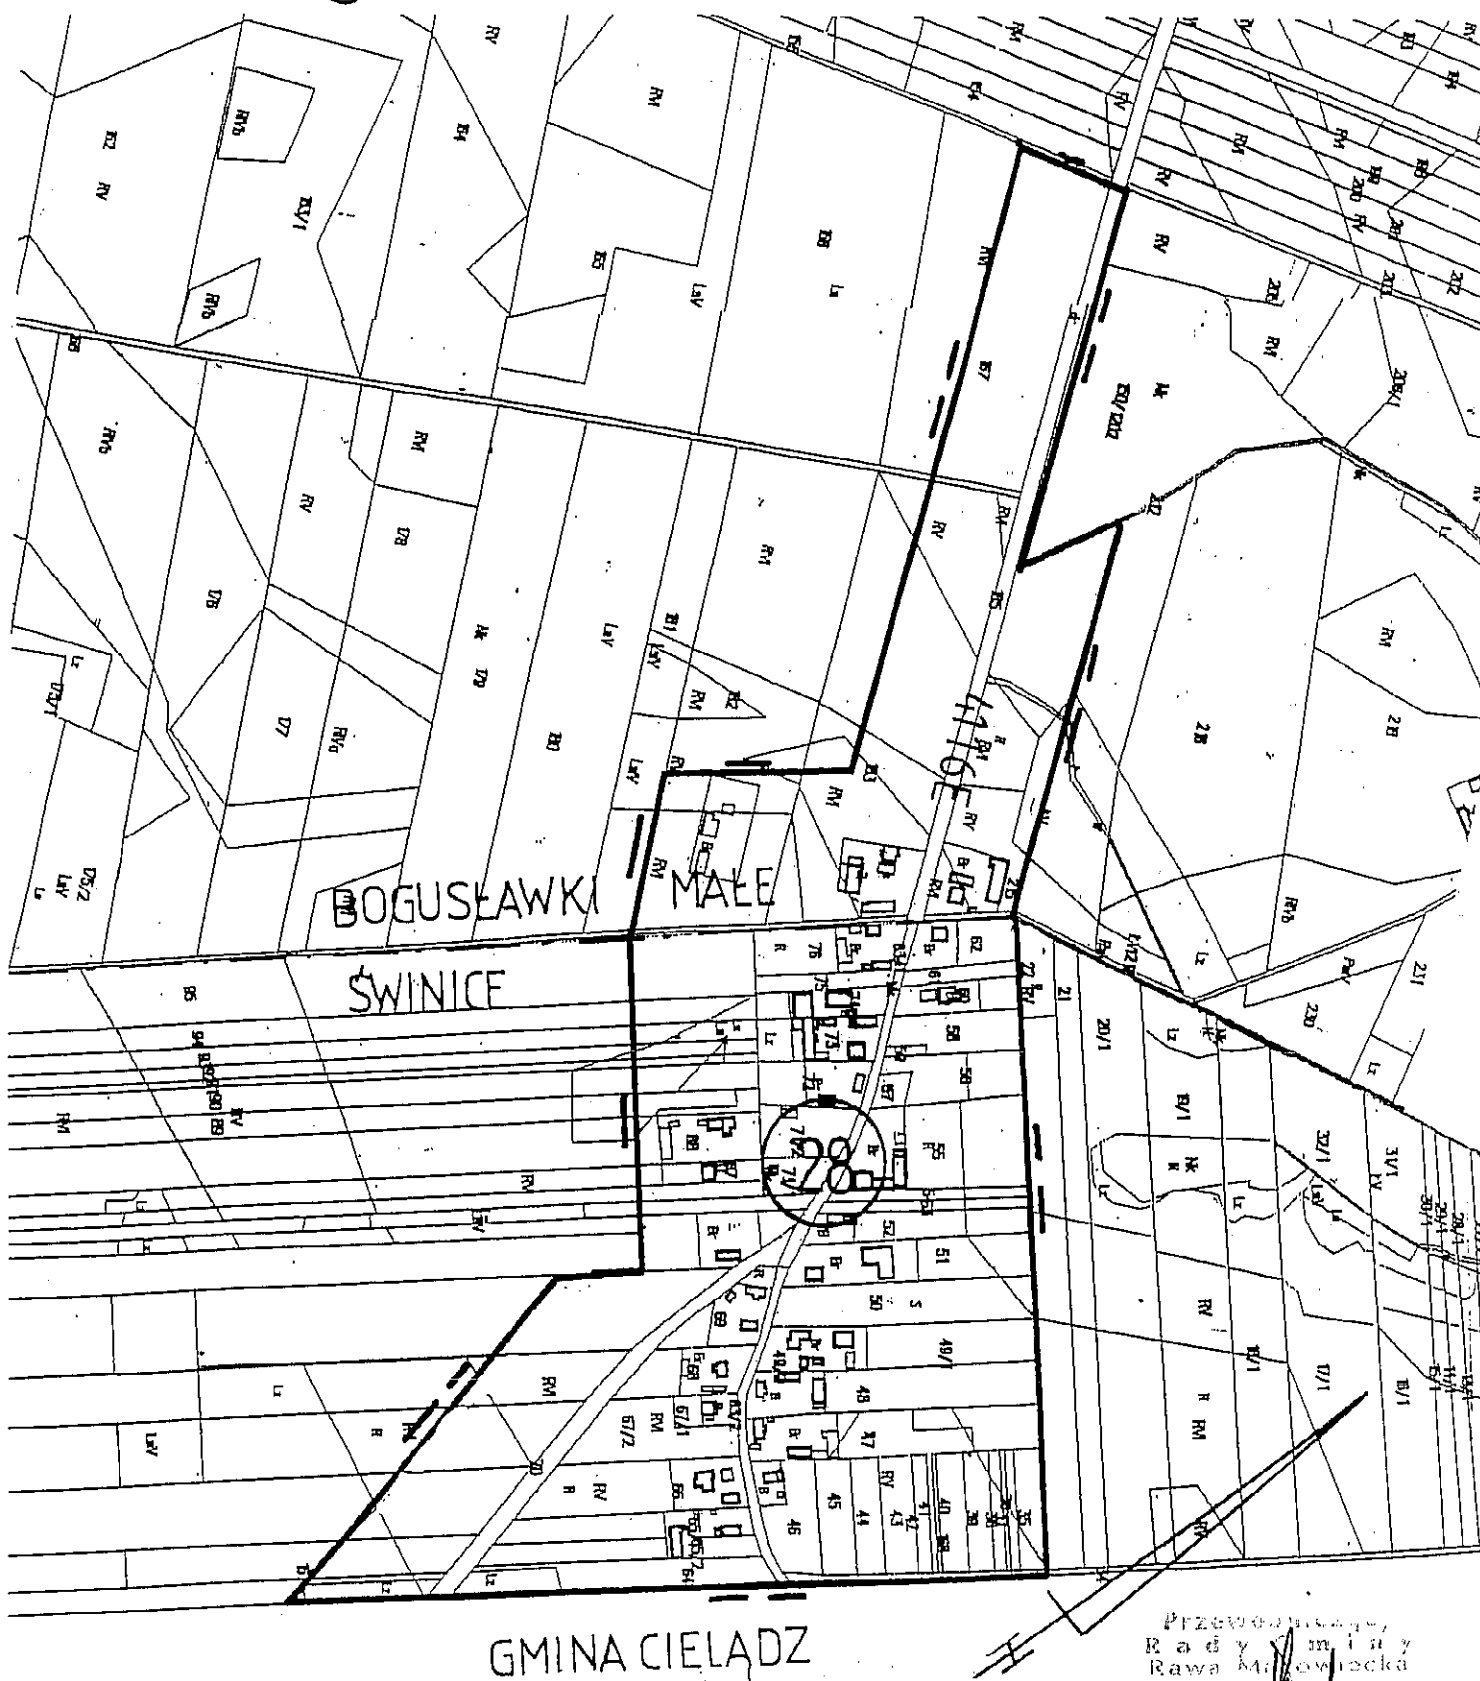



GMINA RAWA MAZOWIECKA

**FRAGMENT MAPY EWIDENCYJNEJ
OBREB BOGUSZYCE**

Skala 1: 5000

Załącznik Nr 3 do Uchwały Nr XXXIX/210 /14 Rady Gminy Rawa Mazowiecka
z dnia 25 czerwca 2014r.

== granica obszaru objętego planem miejscowym
① oznaczenie obszaru

Przewodniczący
Rady Gminy
Rawa Mazowiecka

Tadeusz Poczutek



GMINA RAWA MAZOWIECKA

FRAGMENT MAPY EWIDENCYJNEJ

OBRĘB BOGUSZYCE

Załącznik Nr 4 do Uchwały Nr XXXIX/210/14 Rady Gminy Rawa Mazowiecka
z dnia 25 czerwca 2014r.

Skala 1: 5000

— granica obszaru objętego planem miejscowym
① — oznaczenie obszaru

Priewodniczący
Rady Gminy
Rawa Mazowiecka

Tadeusz Kozłowski



GMINA RAWA MAZOWIECKA

FRAGMENT MAPY EWIDENCYJNEJ

OBRĘB BOGUSZYCE

Załącznik Nr 5 do Uchwały Nr XXXIX/210/14 Rady Gminy Rawa Mazowiecka
z dnia 25 czerwca 2014r.

Skala 1: 5000

granica obszaru objętego planem miejscowym
oznaczenie obszaru

Przewodniczący
Rady Gminy
Rawa Mazowiecka


Tadeusz Mazurek

GMINA RAWA MAZOWIECKA

FRAGMENT MAPY EWIDENCYJNEJ
OBRĘB BOGUSZYCE

Skala 1: 5000

Załącznik Nr 6 do Uchwały Nr XXXIX/210 /14 Rady Gminy Rawa Mazowiecka
z dnia 25 czerwca 2014r.

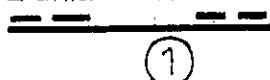 granica obszaru objętego planem miejscowym
oznaczenie obszaru





MIASTO 33 RAWA MAZOWIECKA

GMINA RAWA MAZOWIECKA

FRAGMENT MAPY EWIDENCYJNEJ

OBRĘB BOGUSZYCE

Skala 1: 5000

Załącznik Nr 7 do Uchwały Nr XXXIX/210 /14 Rady Gminy Rawa Mazowiecka
z dnia 25 czerwca 2014r.

1

granica obszaru objętego planem miejscowym
oznaczenie obszaru

Przewodniczący
Rady Gminy
Rawa Mazowiecka
Tadeusz Paturek

GMINA RAWA MAZOWIECKA

FRAGMENT MAPY EWIDENCYJNEJ

OBREBY GLUCHÓWEK I BYSZEWICE

Skala 1: 5000

Załącznik Nr 9 do Uchwały Nr XXXIX / 210 /14 Rady Gminy Rawa Mazowiecka
z dnia 25 czerwca 2014r.


 granica obszaru objętego planem miejscowym
 oznaczenie obszaru



GG.II.6642 775 2014

Poświadcza się zgodność niniejszej kopii materiału państwowego zasobu geodezyjnego i kartograficznego	
Organ prowadzący państwowy zasób geodezyjny i kartograficzny	STAROSTA RAWSKI
Identyfikator ewidencyjny materiału zasobu	P.1013.
Data wydania kopii	30.05.2014r.
Imię, nazwisko i podpis osoby reprezentującej organ (pieczęć i podpis)	

MIASTO RAWA MAZOWIECKA

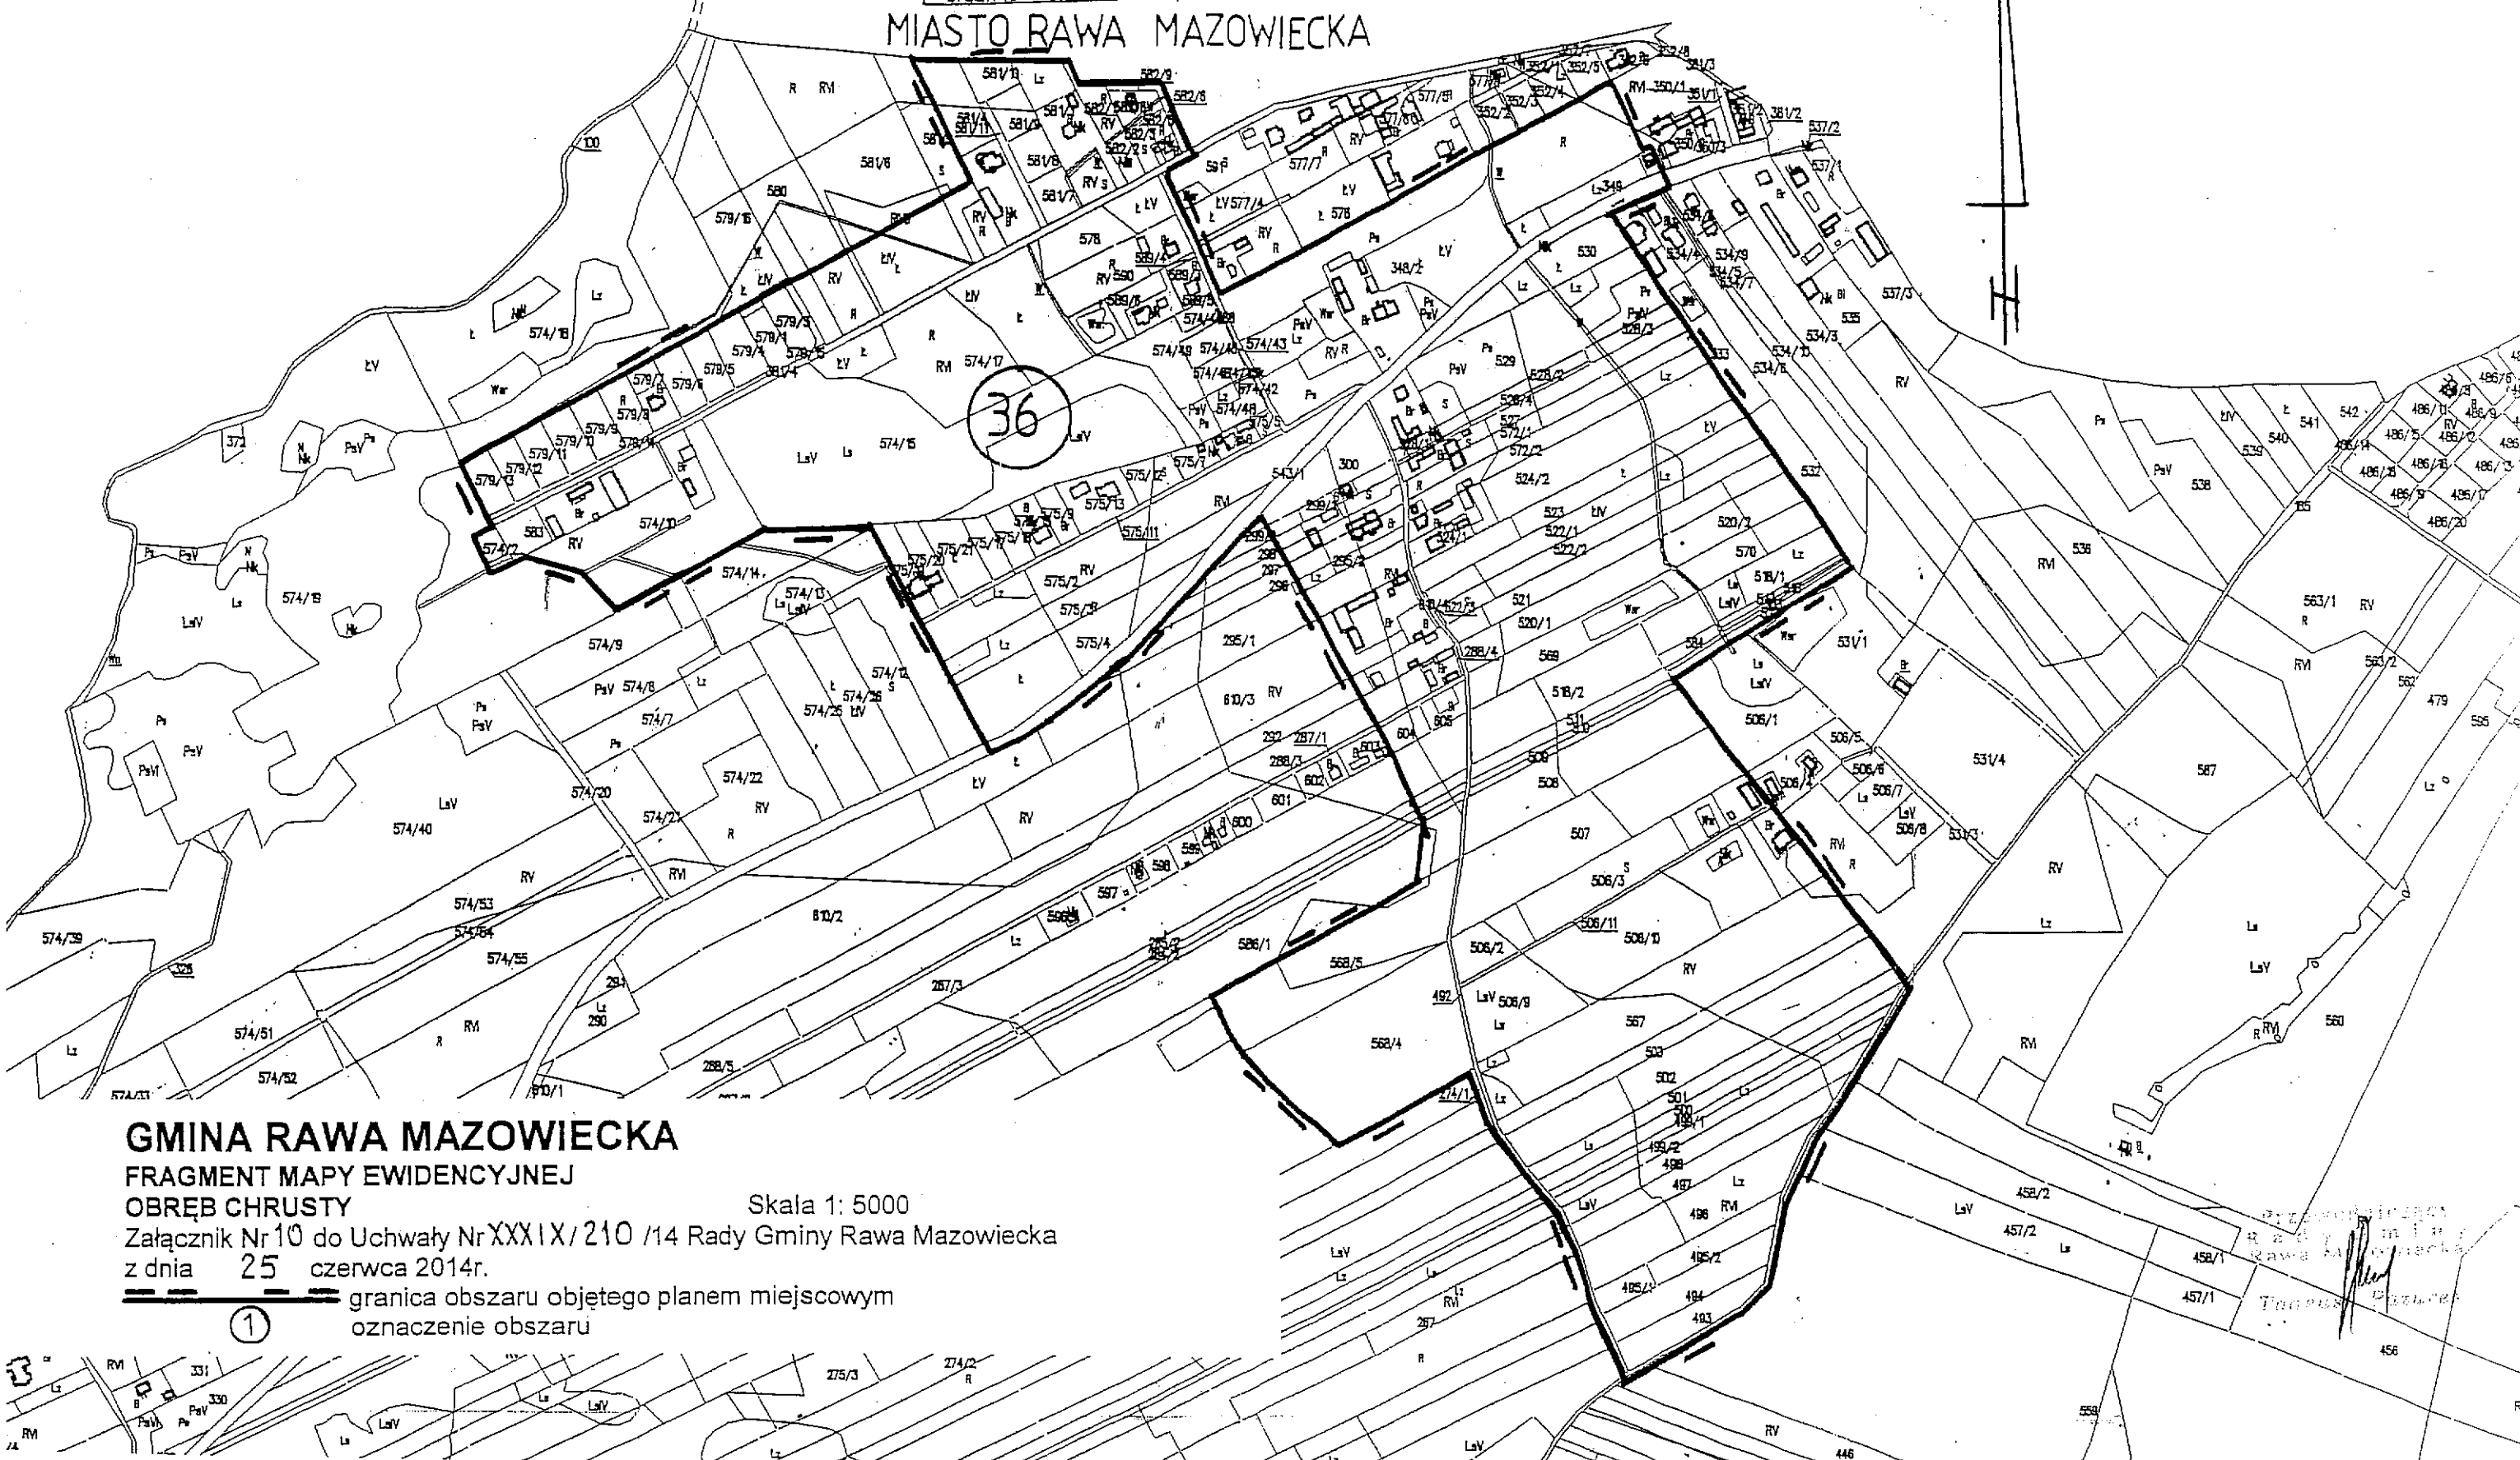

GMINA RAWA MAZOWIECKA


FRAGMENT MAPY EWIDENCYJNEJ

OBRĘB CHRUSTY

Skala 1: 5000

Załącznik Nr 10 do Uchwały Nr XXXIX/210/14 Rady Gminy Rawa Mazowiecka z dnia 25 czerwca 2014r.

1 granica obszaru objętego planem miejscowym
oznaczenie obszaru

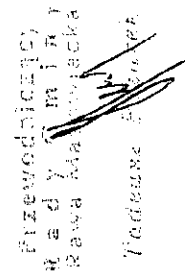

OBRĘB DZIURDZIOLY

OBREĘB DZIURDZIOŁY
Załącznik Nr 11 do Uchwały Nr XXXIX/210/14 Rady Gminy Rawa Mazowiecka
z dnia 25 czerwca 2014r.

granica obszaru objętego planem miejscowym
oznaczenie obszaru

⑦

GMINA RAWA MAZOWIECKA

FRAGMENT MAPY EWIDENCYJNEJ

OBREBY GARŁÓW I ZARZECZE


Skala 1: 5000


Załącznik Nr 12 do Uchwały Nr XXXIX/ 210 /14 Rady Gminy Rawa Mazowiecka
z dnia 25 czerwca 2014r.

— granica obszaru objętego planem miejscowym
① — oznaczenie obszaru




 granica obszaru objętego planem miejscowym
 1
 oznaczenie obszaru

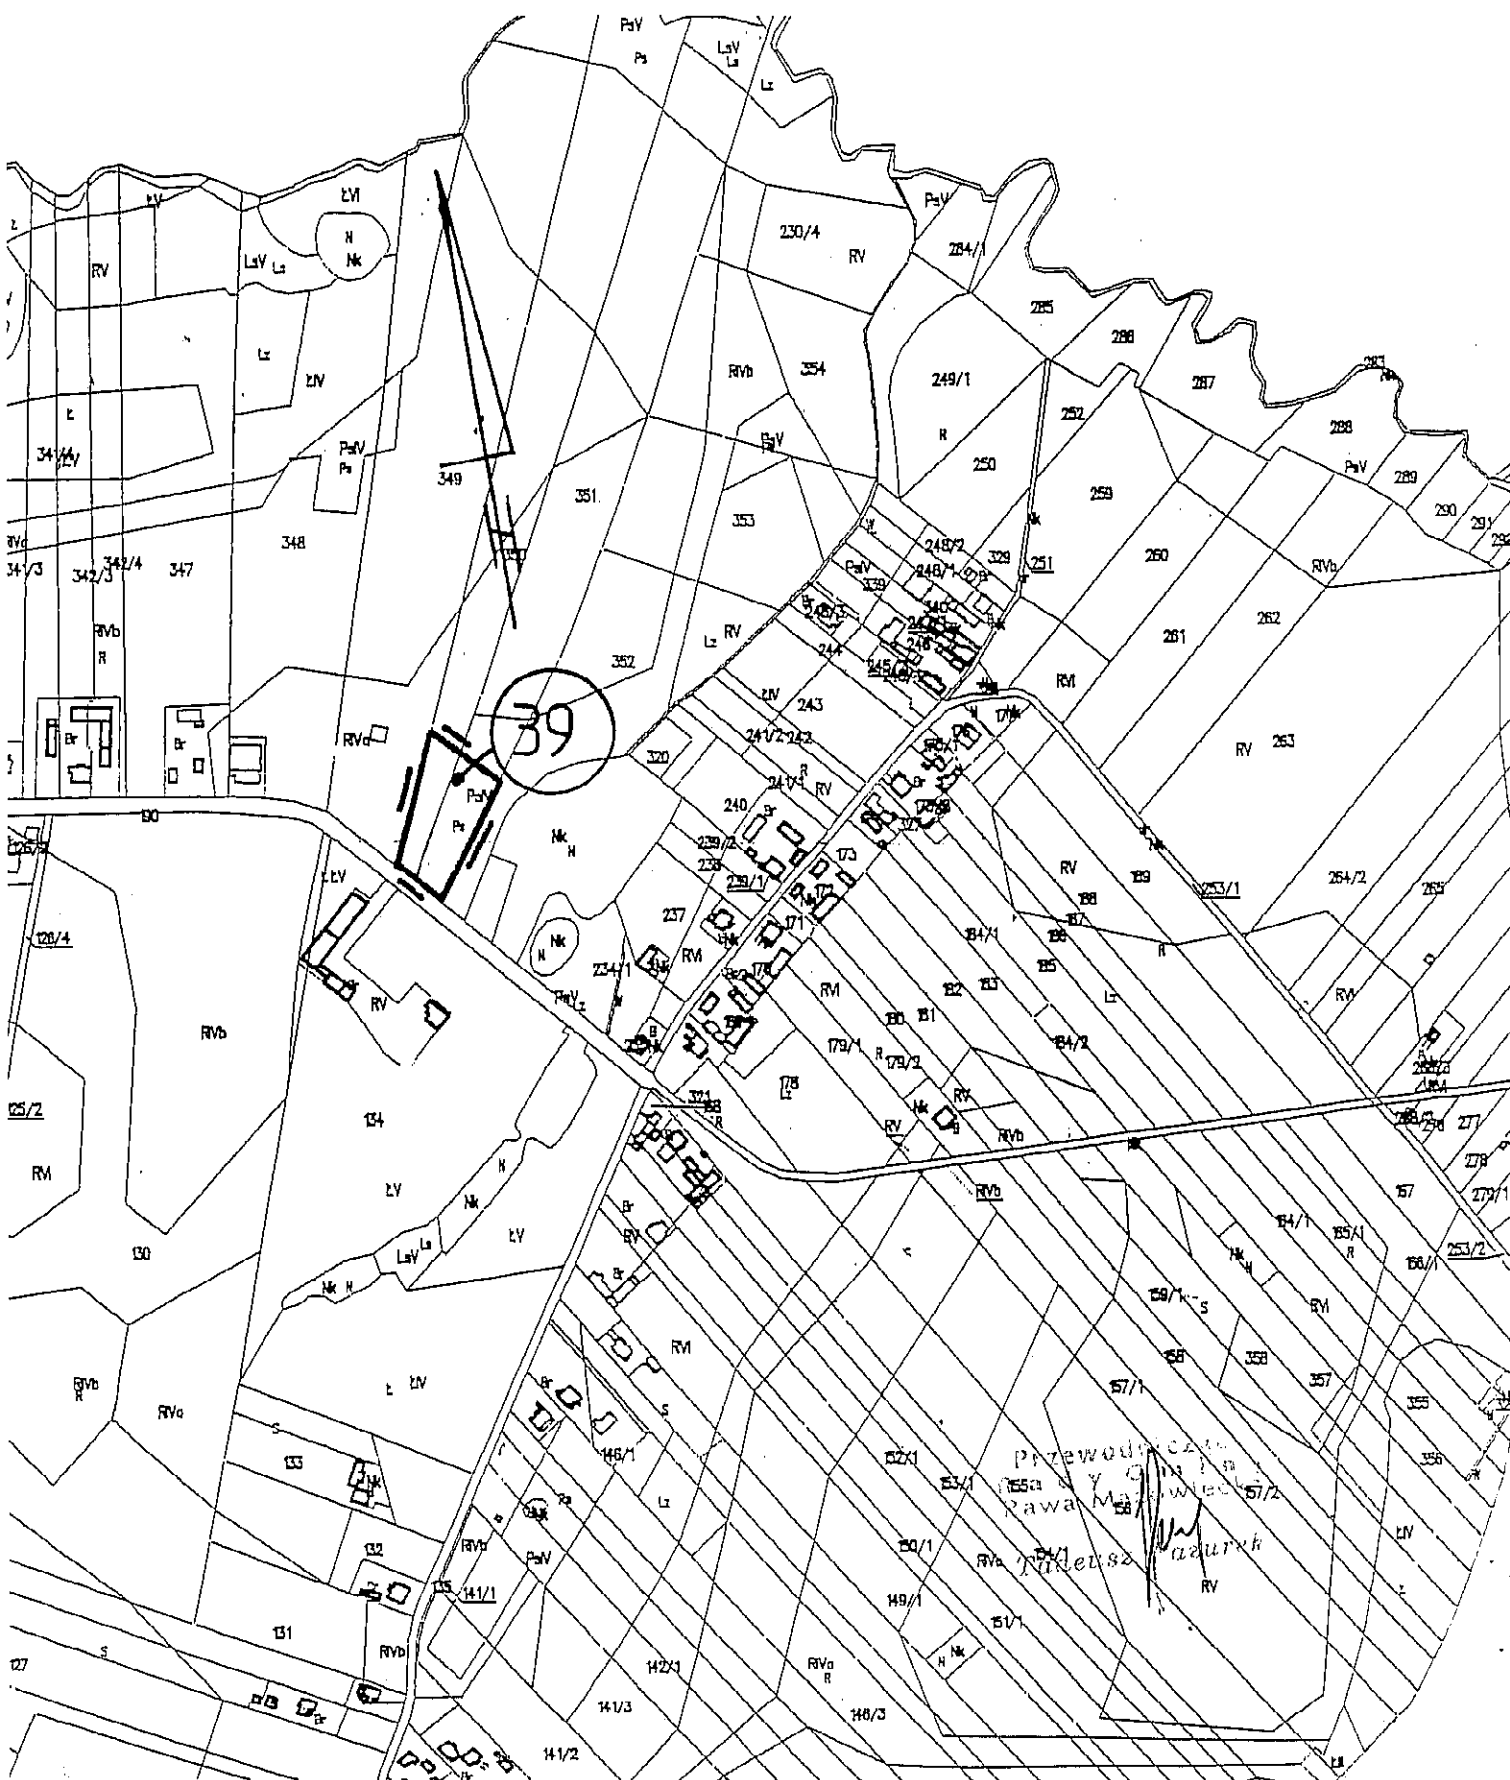

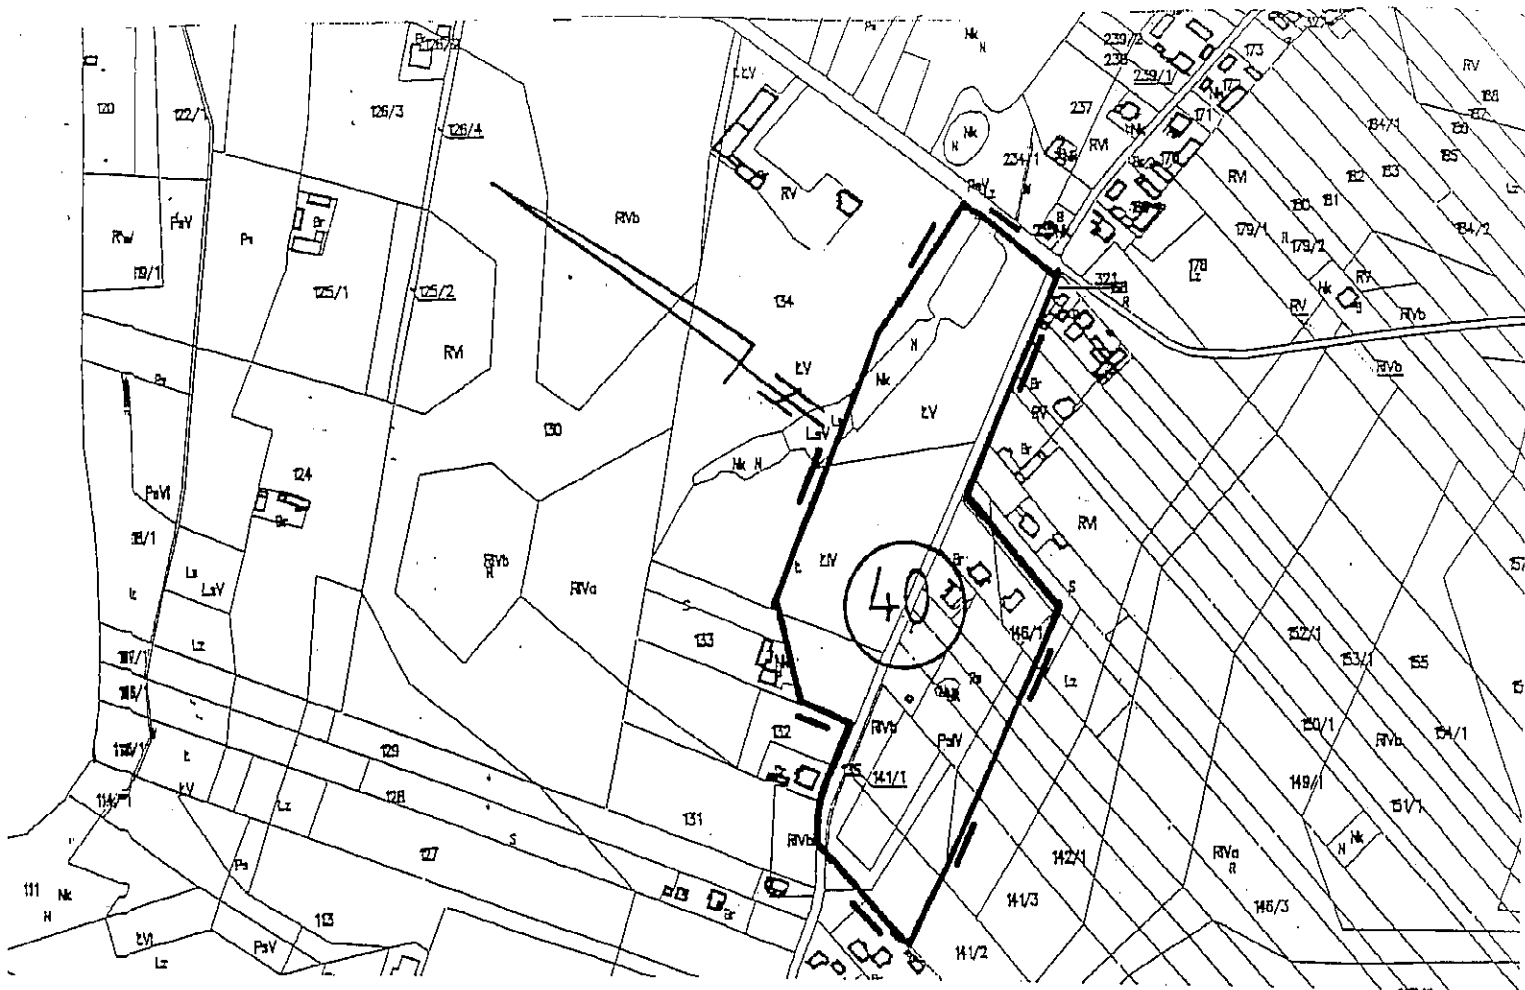

GMINA RAWA MAZOWIECKA


FRAGMENT MAPY EWIDENCYJNEJ


OBRĘB GŁUCHÓWEK

Skala 1: 5000

Załącznik Nr 14 do Uchwały Nr XXXIX/210/14 Rady Gminy Rawa Mazowiecka
z dnia 25 czerwca 2014r.

1 granica obszaru objętego planem miejscowym
oznaczenie obszaru

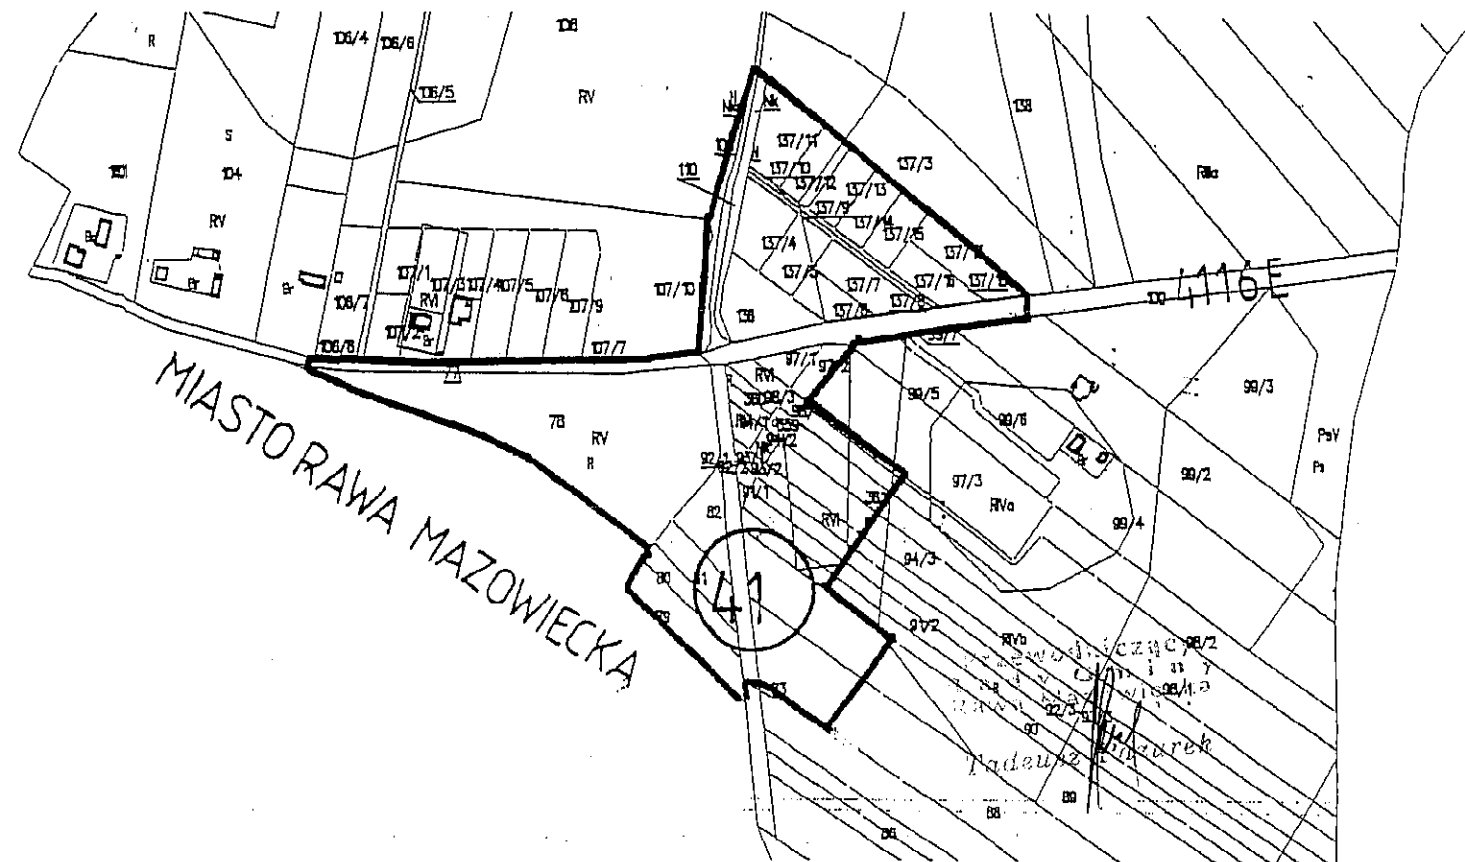

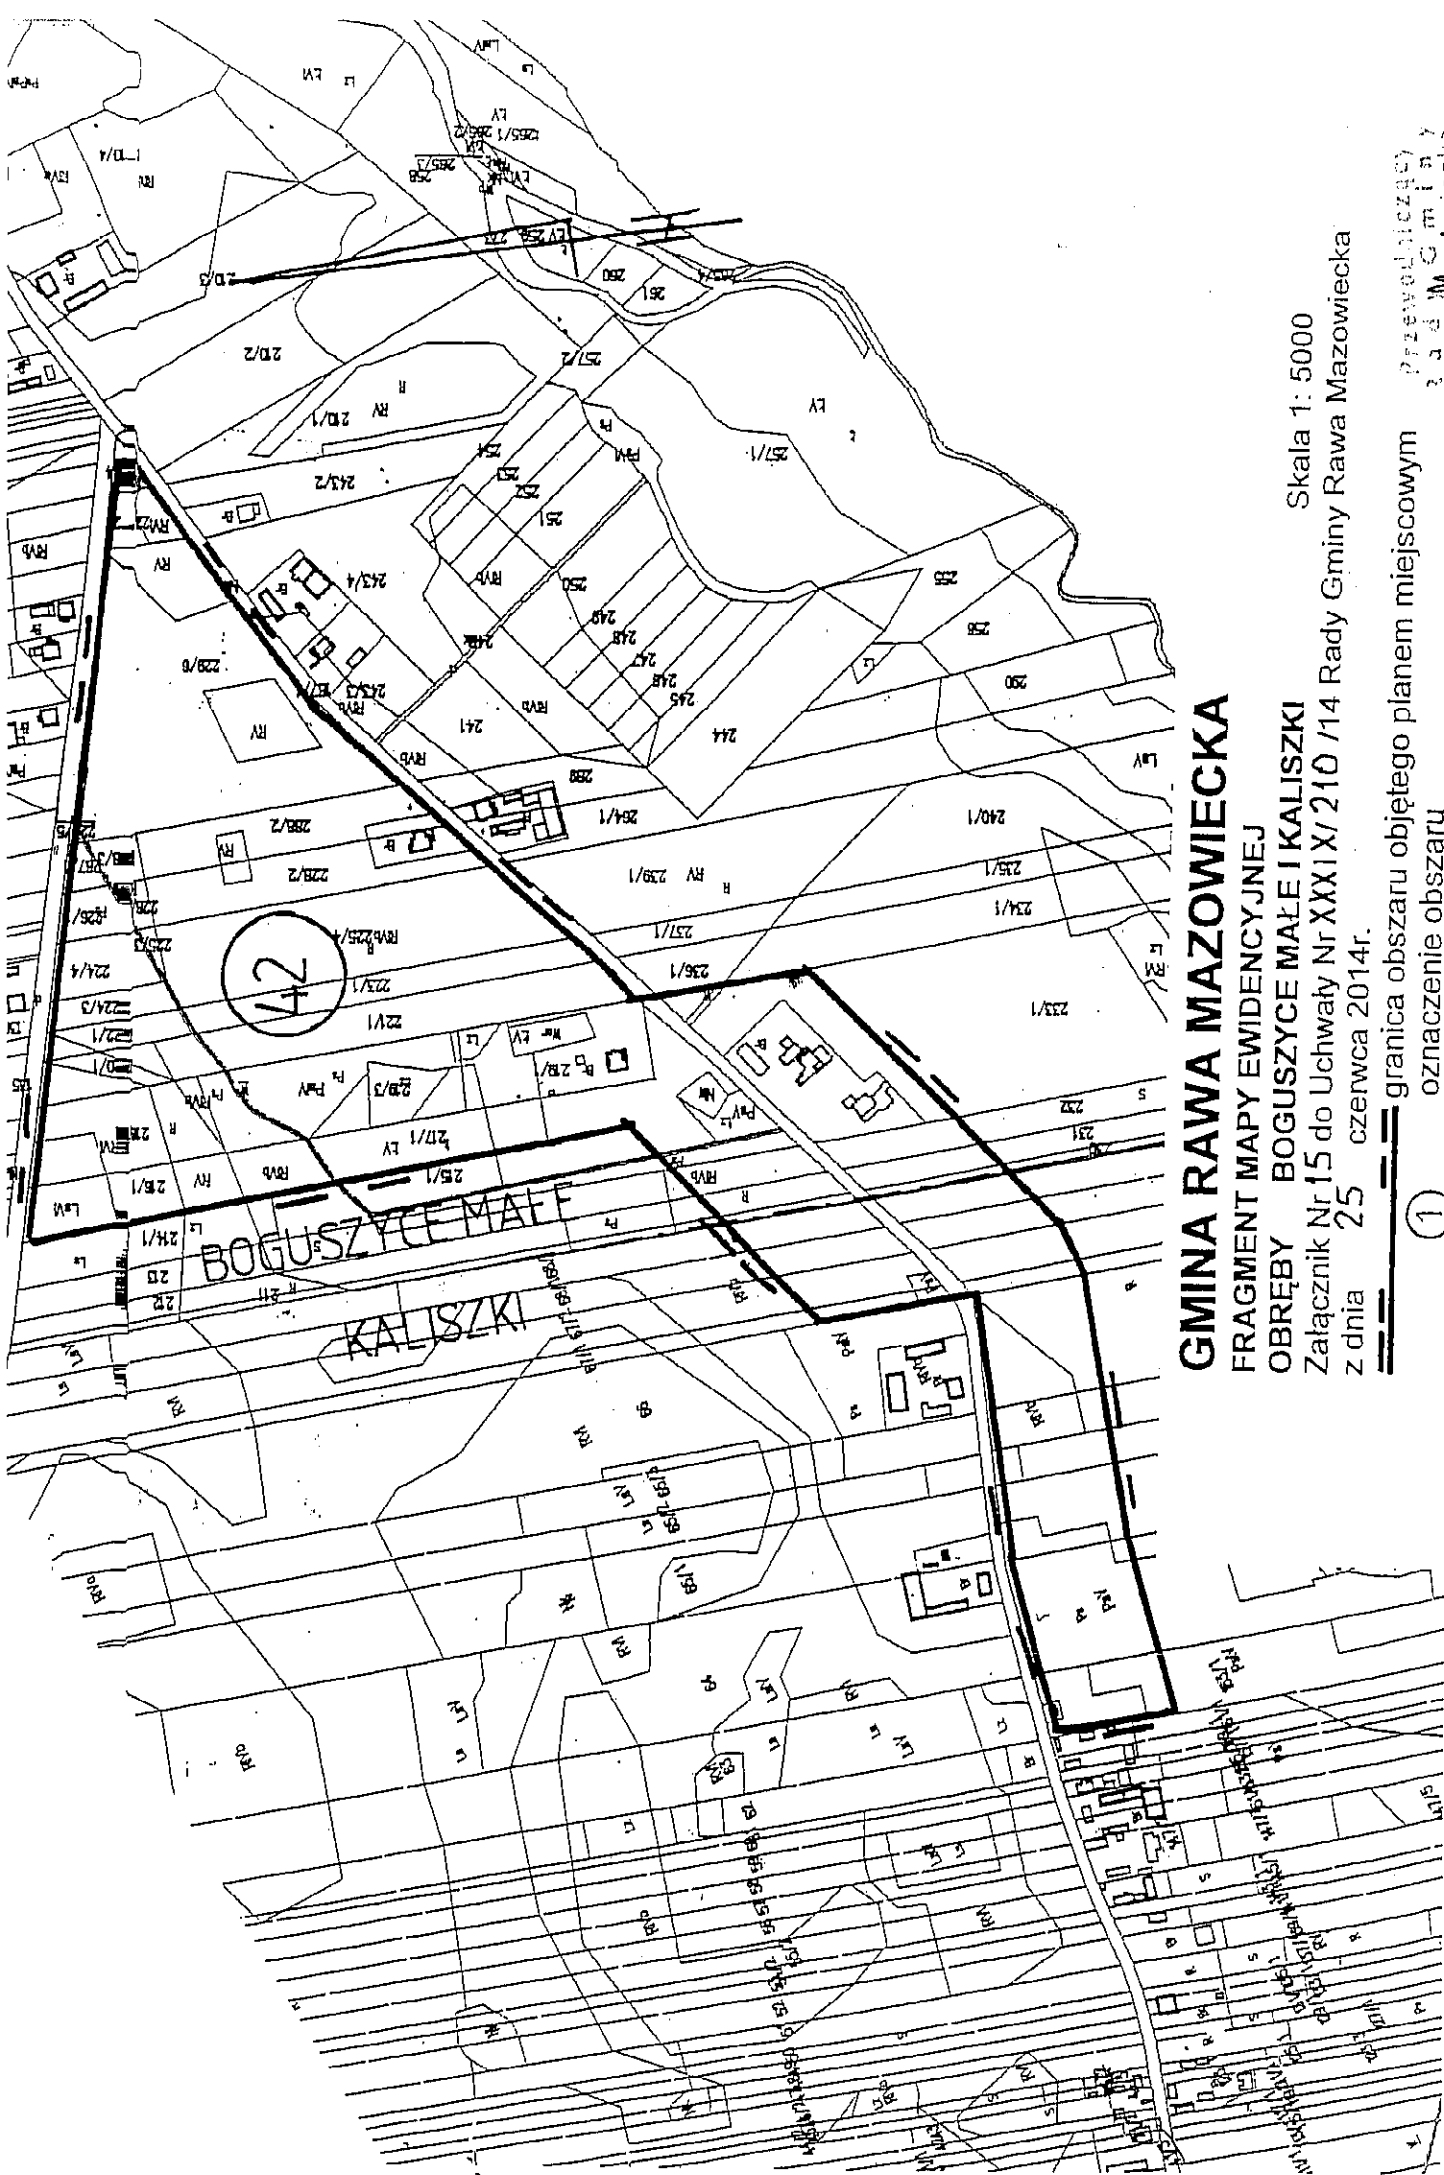

GINA RAWA MAZOWIECKA

FRAGMENT MAPY EWIDENCYJNEJ


OBREBY BOGUSZYCE MALE I KALISZKI

Zalacznik Nr 15 do Uchwały Nr XXXIX/210/14 Rady Gminy Rawa Mazowiecka
z dnia 25 czerwca 2014r.

Skala 1: 5000

== granica obszaru objętego planem miejscowym
① oznaczenie obszaru

Przewodniczący
Rady Gminy
Rawa Mazowiecka
Tadeusz Pazurek

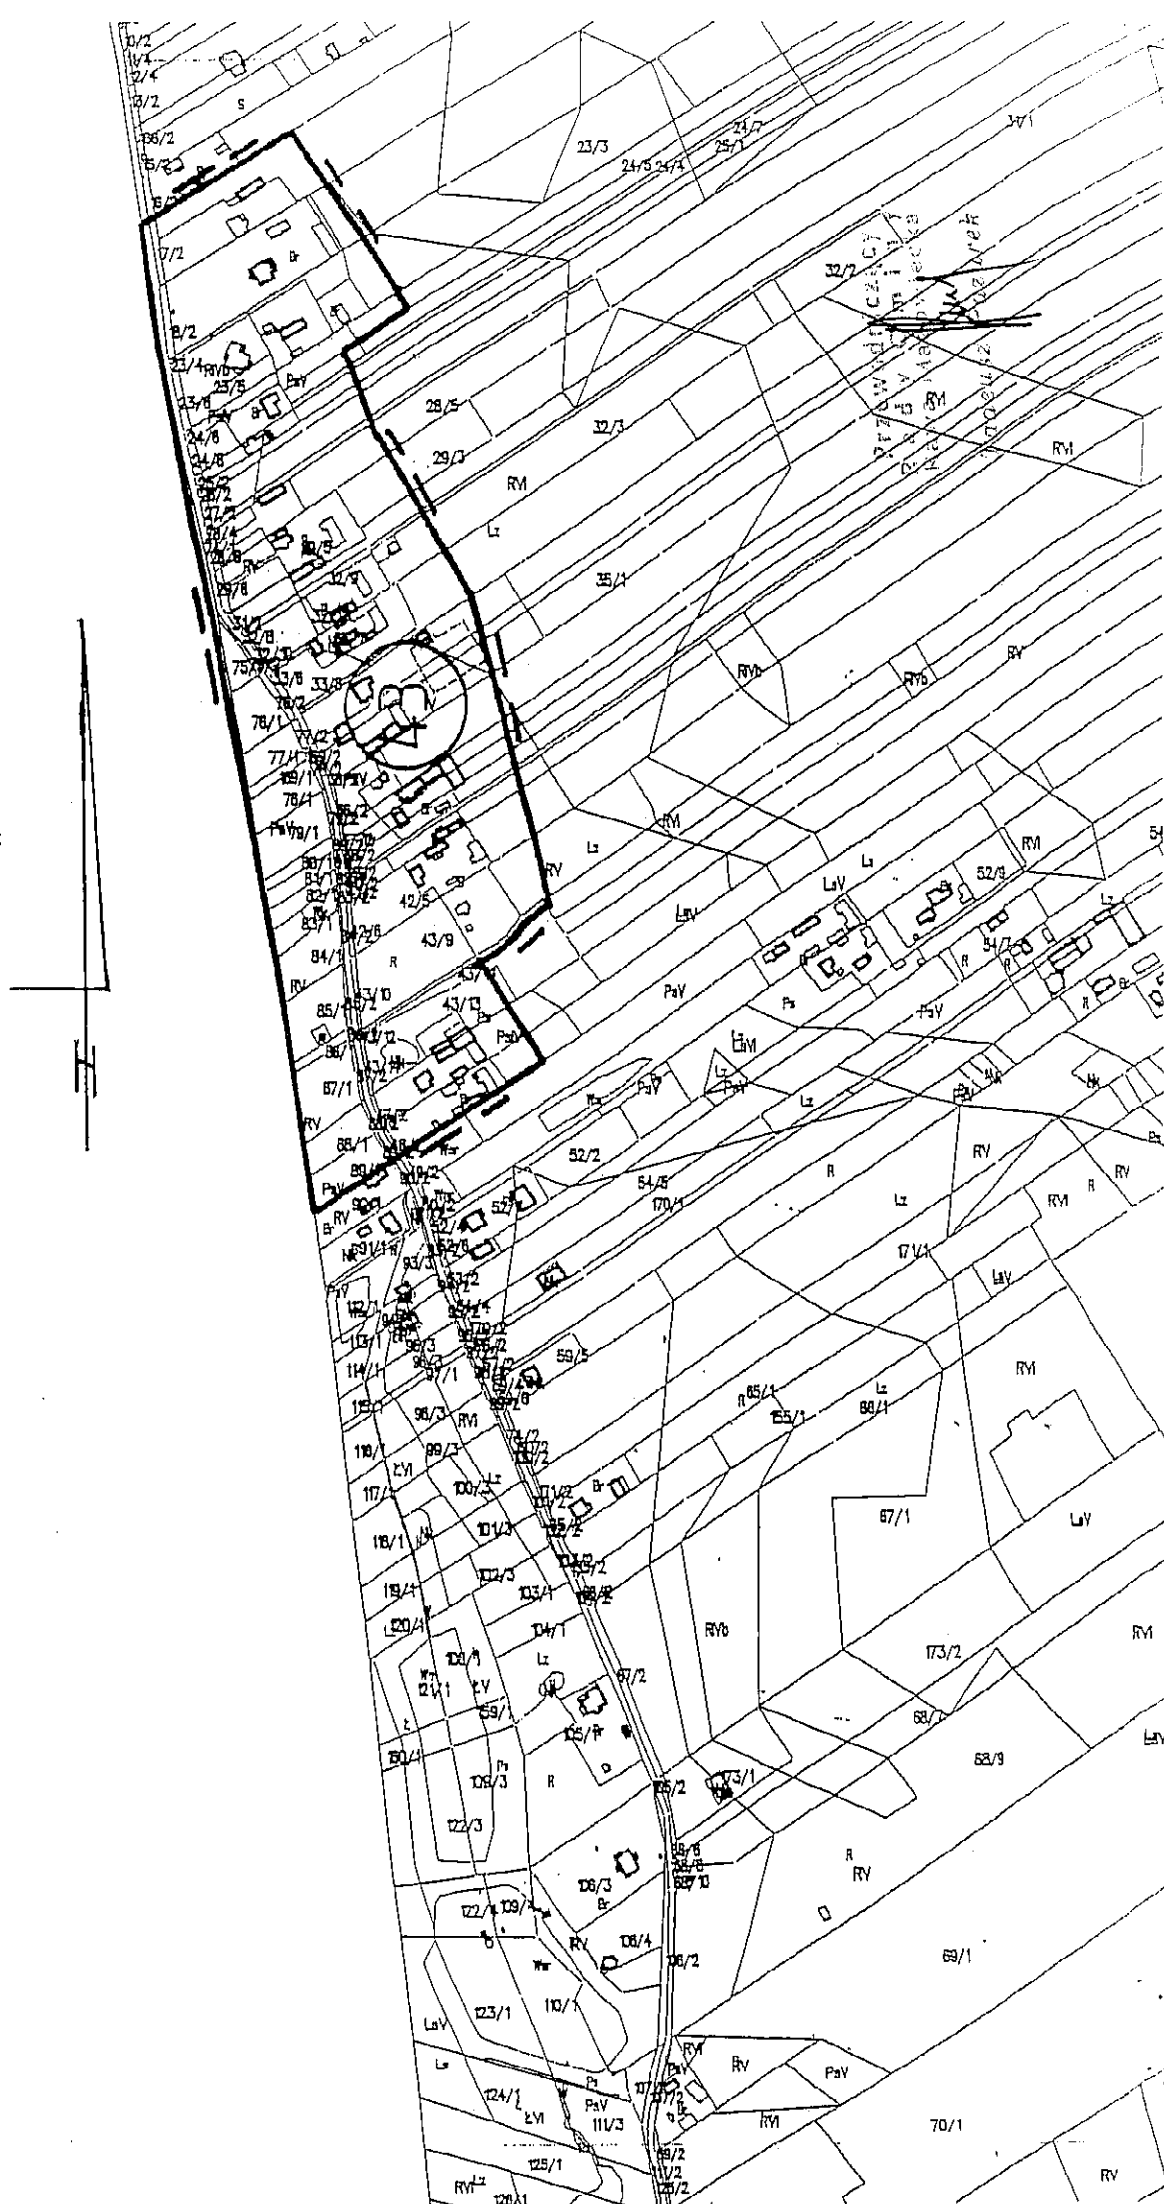

GMINA RAWA MAZOWIECKA


FRAGMENT MAPY EWIDENCYJNEJ

OBREBY LINKÓW, LUTKÓWKA I STARA WOJSKA

Skala 1: 5000

Załącznik Nr 17 do Uchwały Nr XXXIX/210/14 Rady Gminy Rawa Mazowiecka
z dnia 25 czerwca 2014r.

--- granica obszaru objętego planem miejscowym
① oznaczenie obszaru

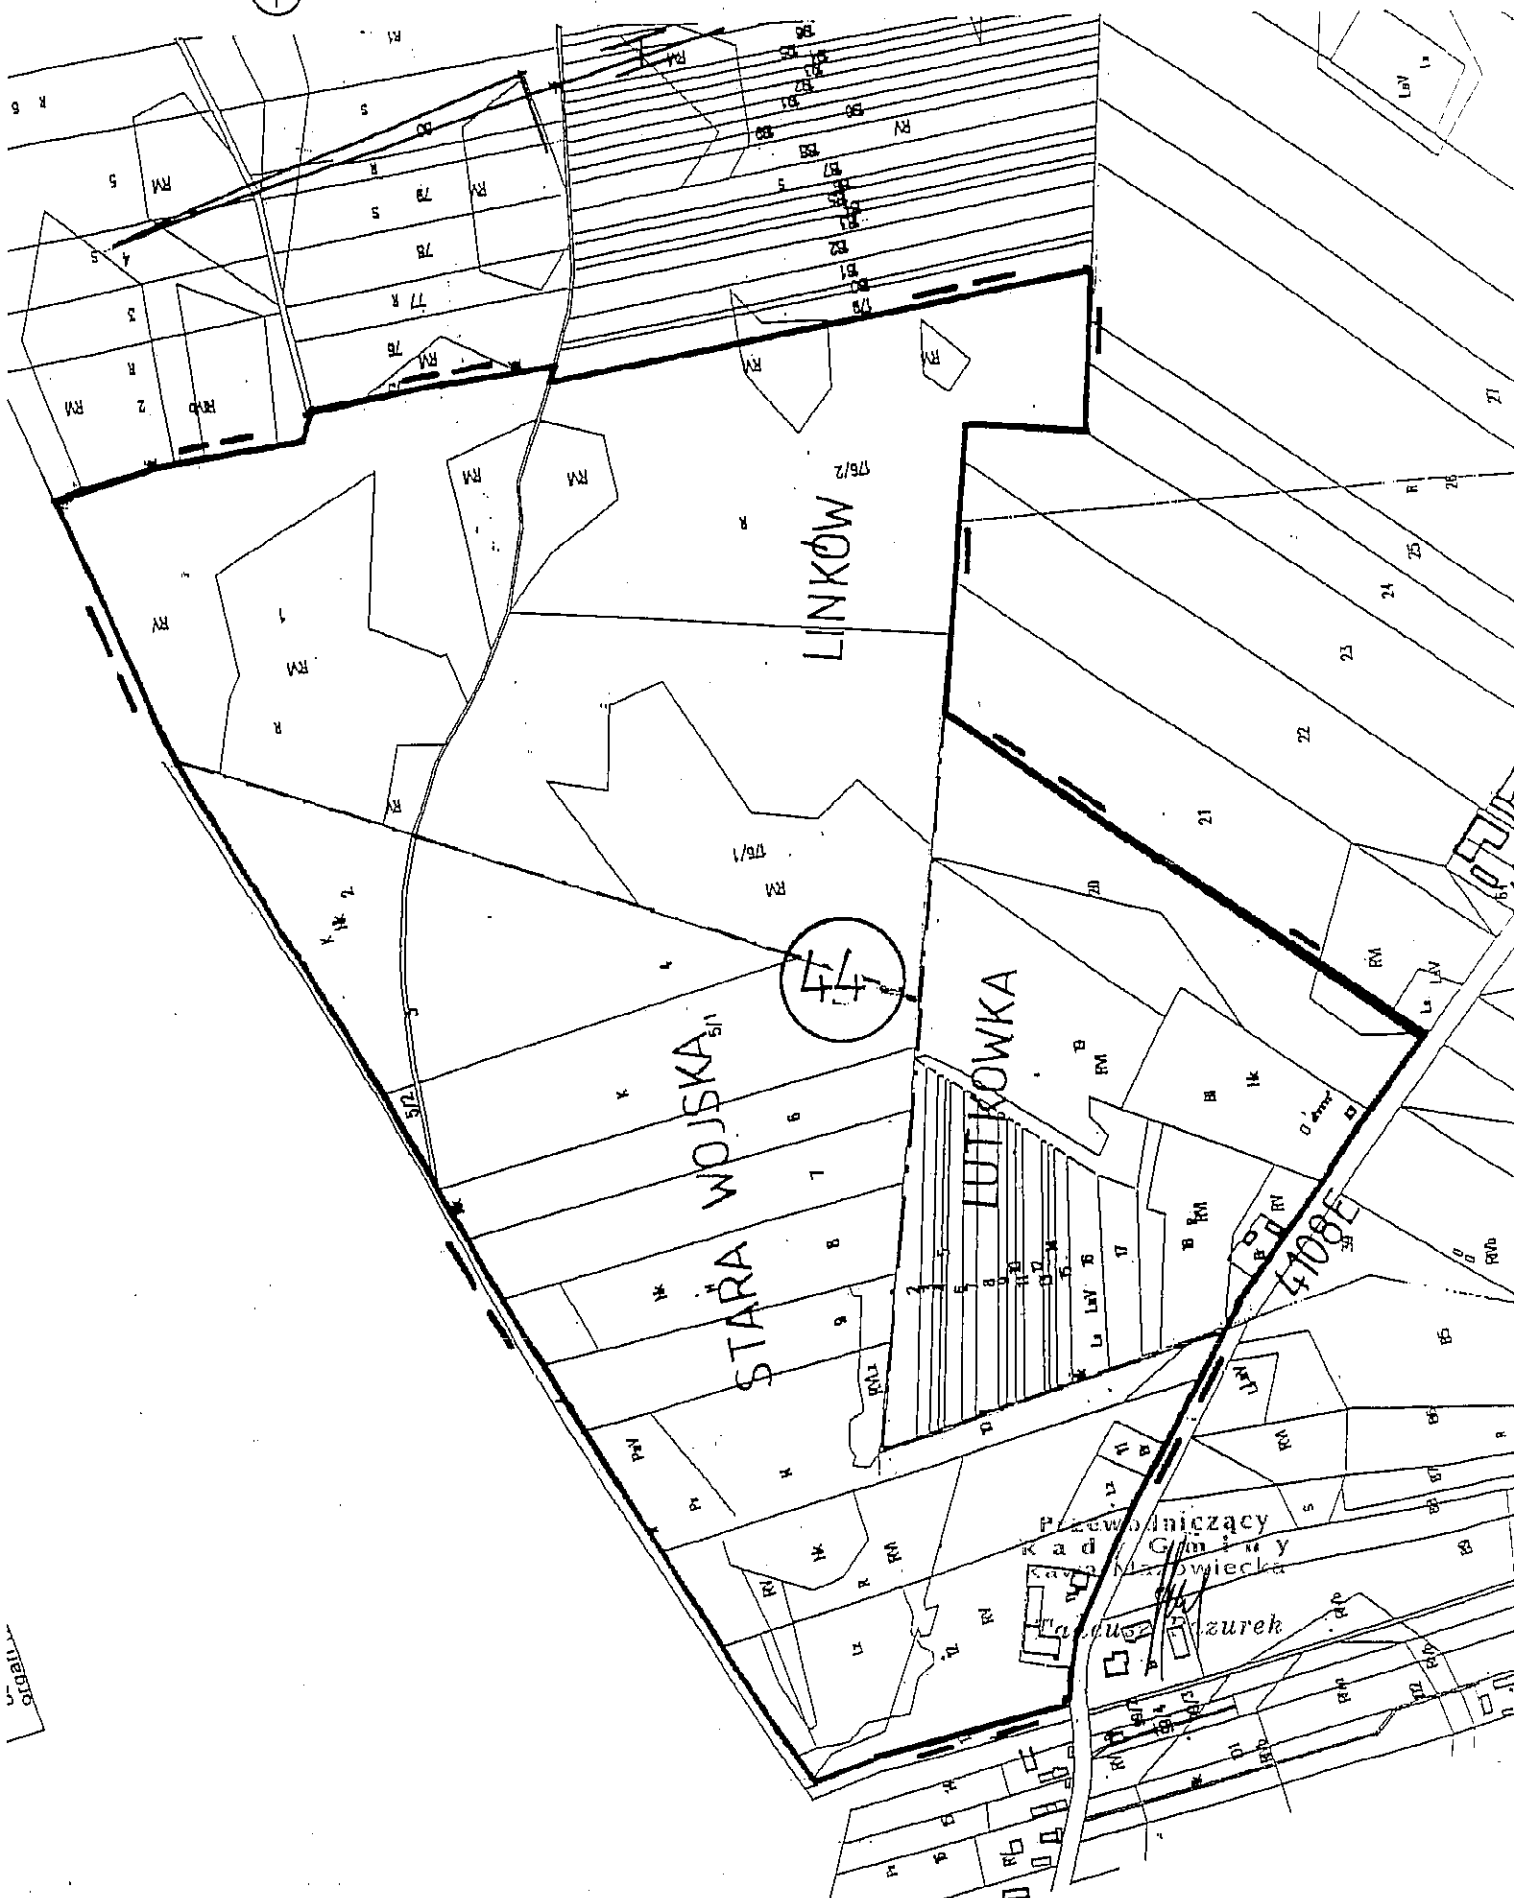

GMINA RAWA MAZOWIECKA

FRAGMENT MAPY EWIDENCYJNEJ

OBRĘBY MAŁGORZATÓW I ZIELONE


Skala 1: 5000


Załącznik Nr 18 do Uchwały Nr XXXIX/210 /14 Rady Gminy Rawa Mazowiecka
z dnia 25 czerwca 2014r.

--- granica obszaru objętego planem miejscowym

①

--- oznaczenie obszaru

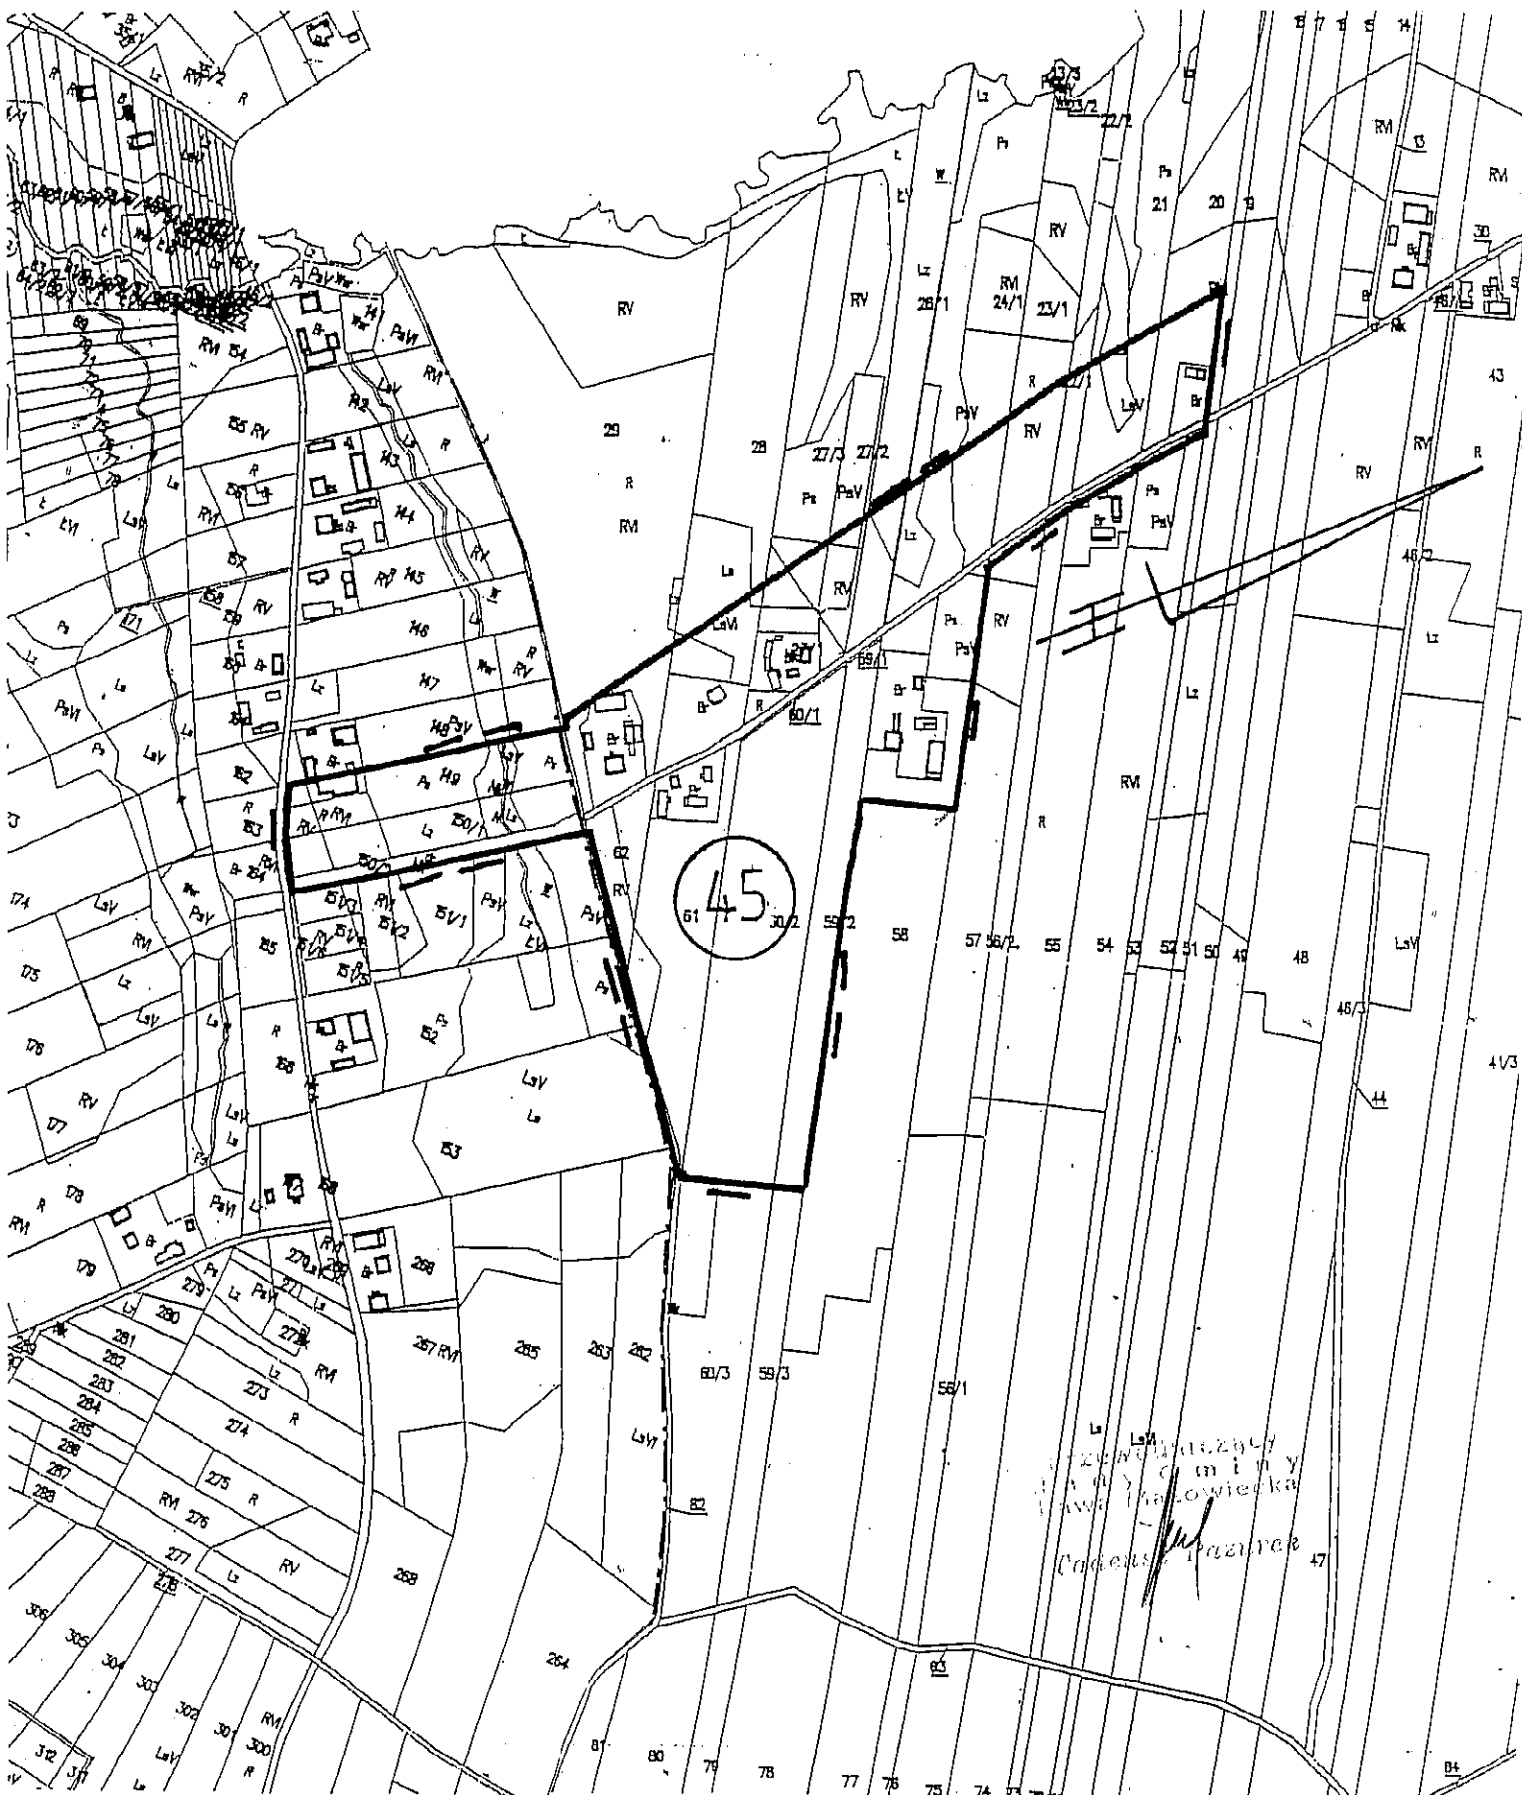

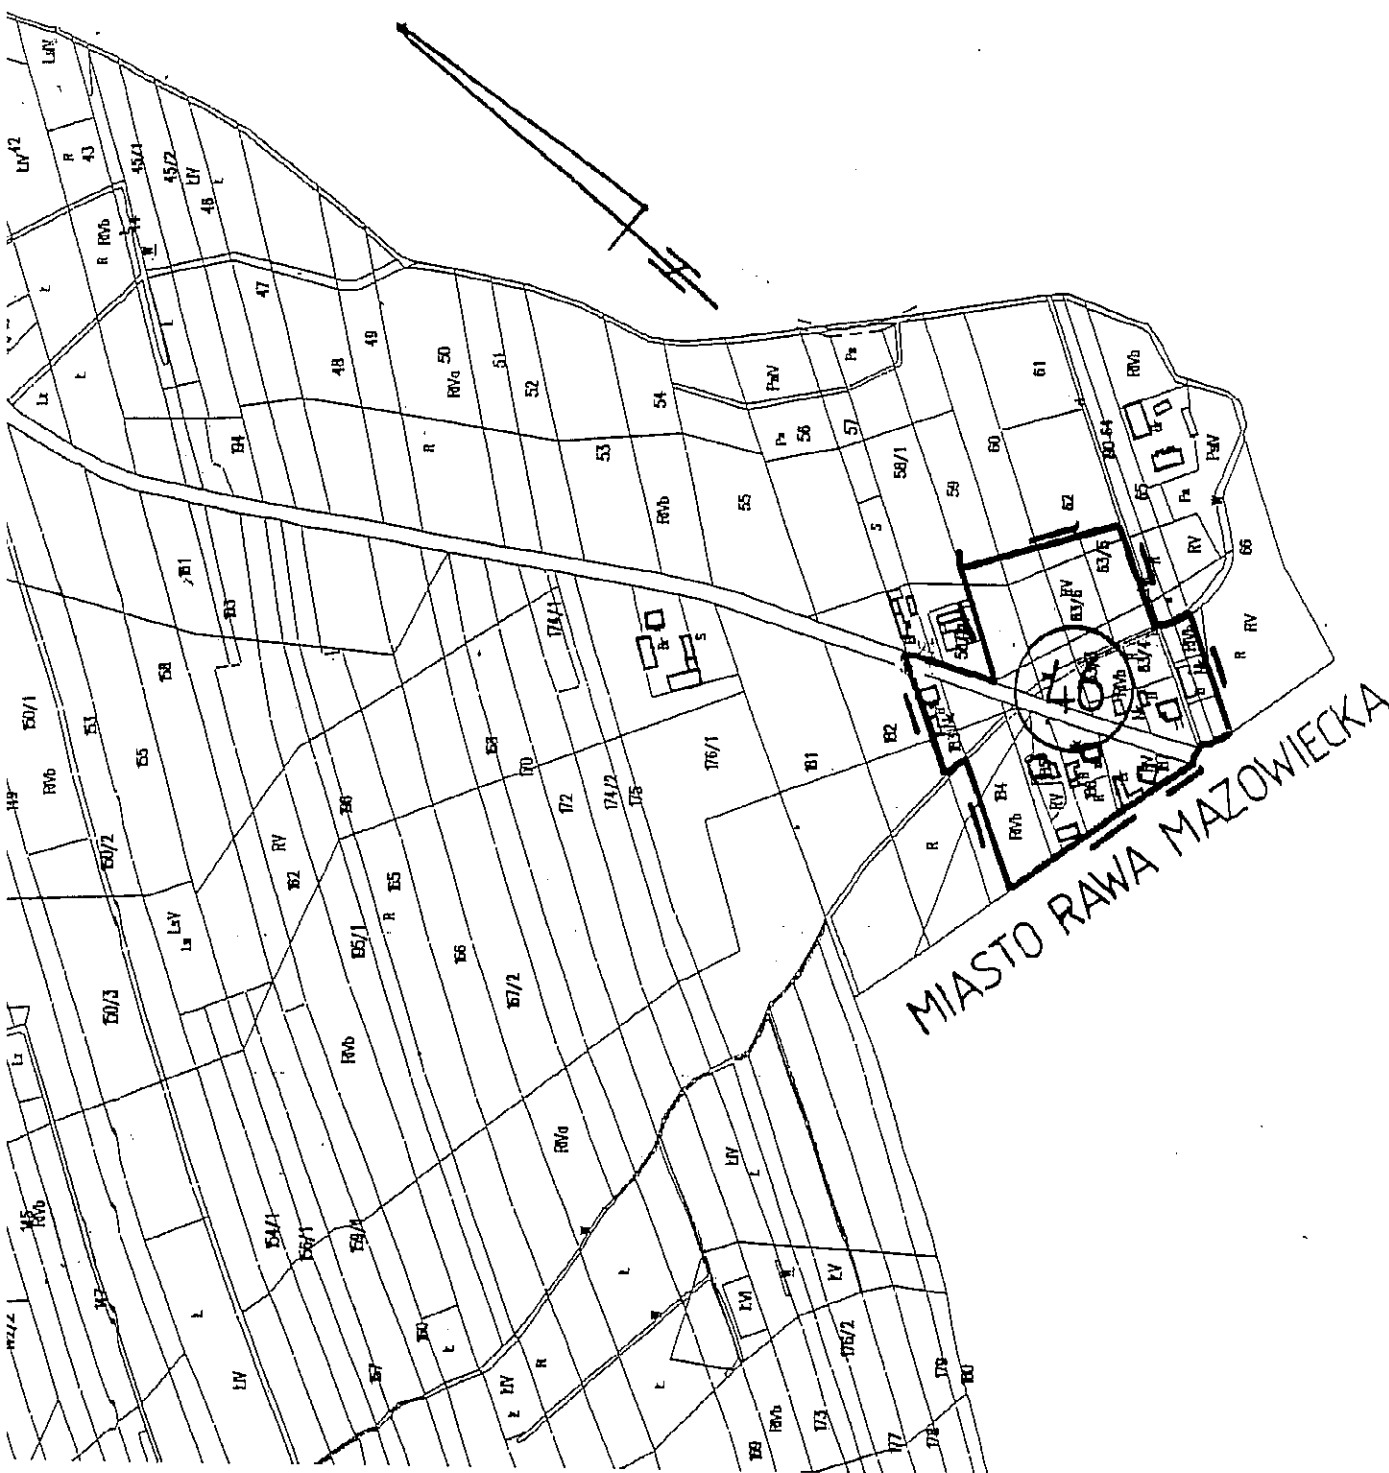

GMINA RAWA MAZOWIECKA


FRAGMENT MAPY EWIDENCYJNEJ

OBRĘB PASIEKA WAŁOWSKA


Załącznik Nr 19 do Uchwały Nr XXXIX / 210 /14 Rady Gminy Rawa Mazowiecka
z dnia 25 czerwca 2014r.

Skala 1: 5000

— granica obszaru objętego planem miejscowym
① — oznaczenie obszaru

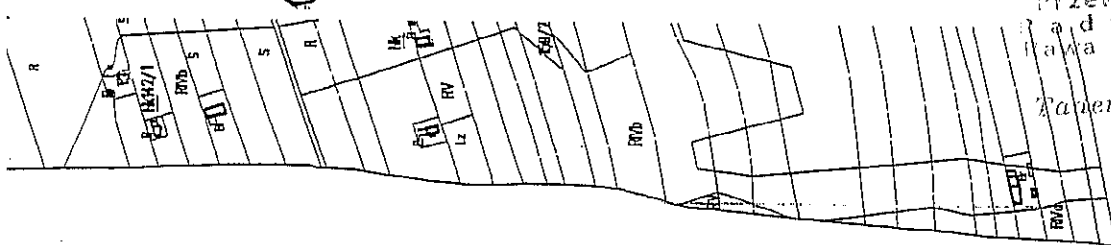

Przewodniczący
Rady Gminy
Rawa Mazowiecka
[Signature]
Tadeusz Pazurek

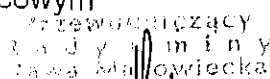

①

GMINA RAWA MAZOWIECKA

FRAGMENT MAPY EWIDENCYJNEJ


OBRĘB PUKININ

Załącznik Nr 21 do Uchwały Nr XXXIX / 210 / 14 Rady Gminy Rawa Mazowiecka
z dnia 25 czerwca 2014r.

Skala 1: 5000

1

granica obszaru objętego planem miejscowym
oznaczenie obszaru

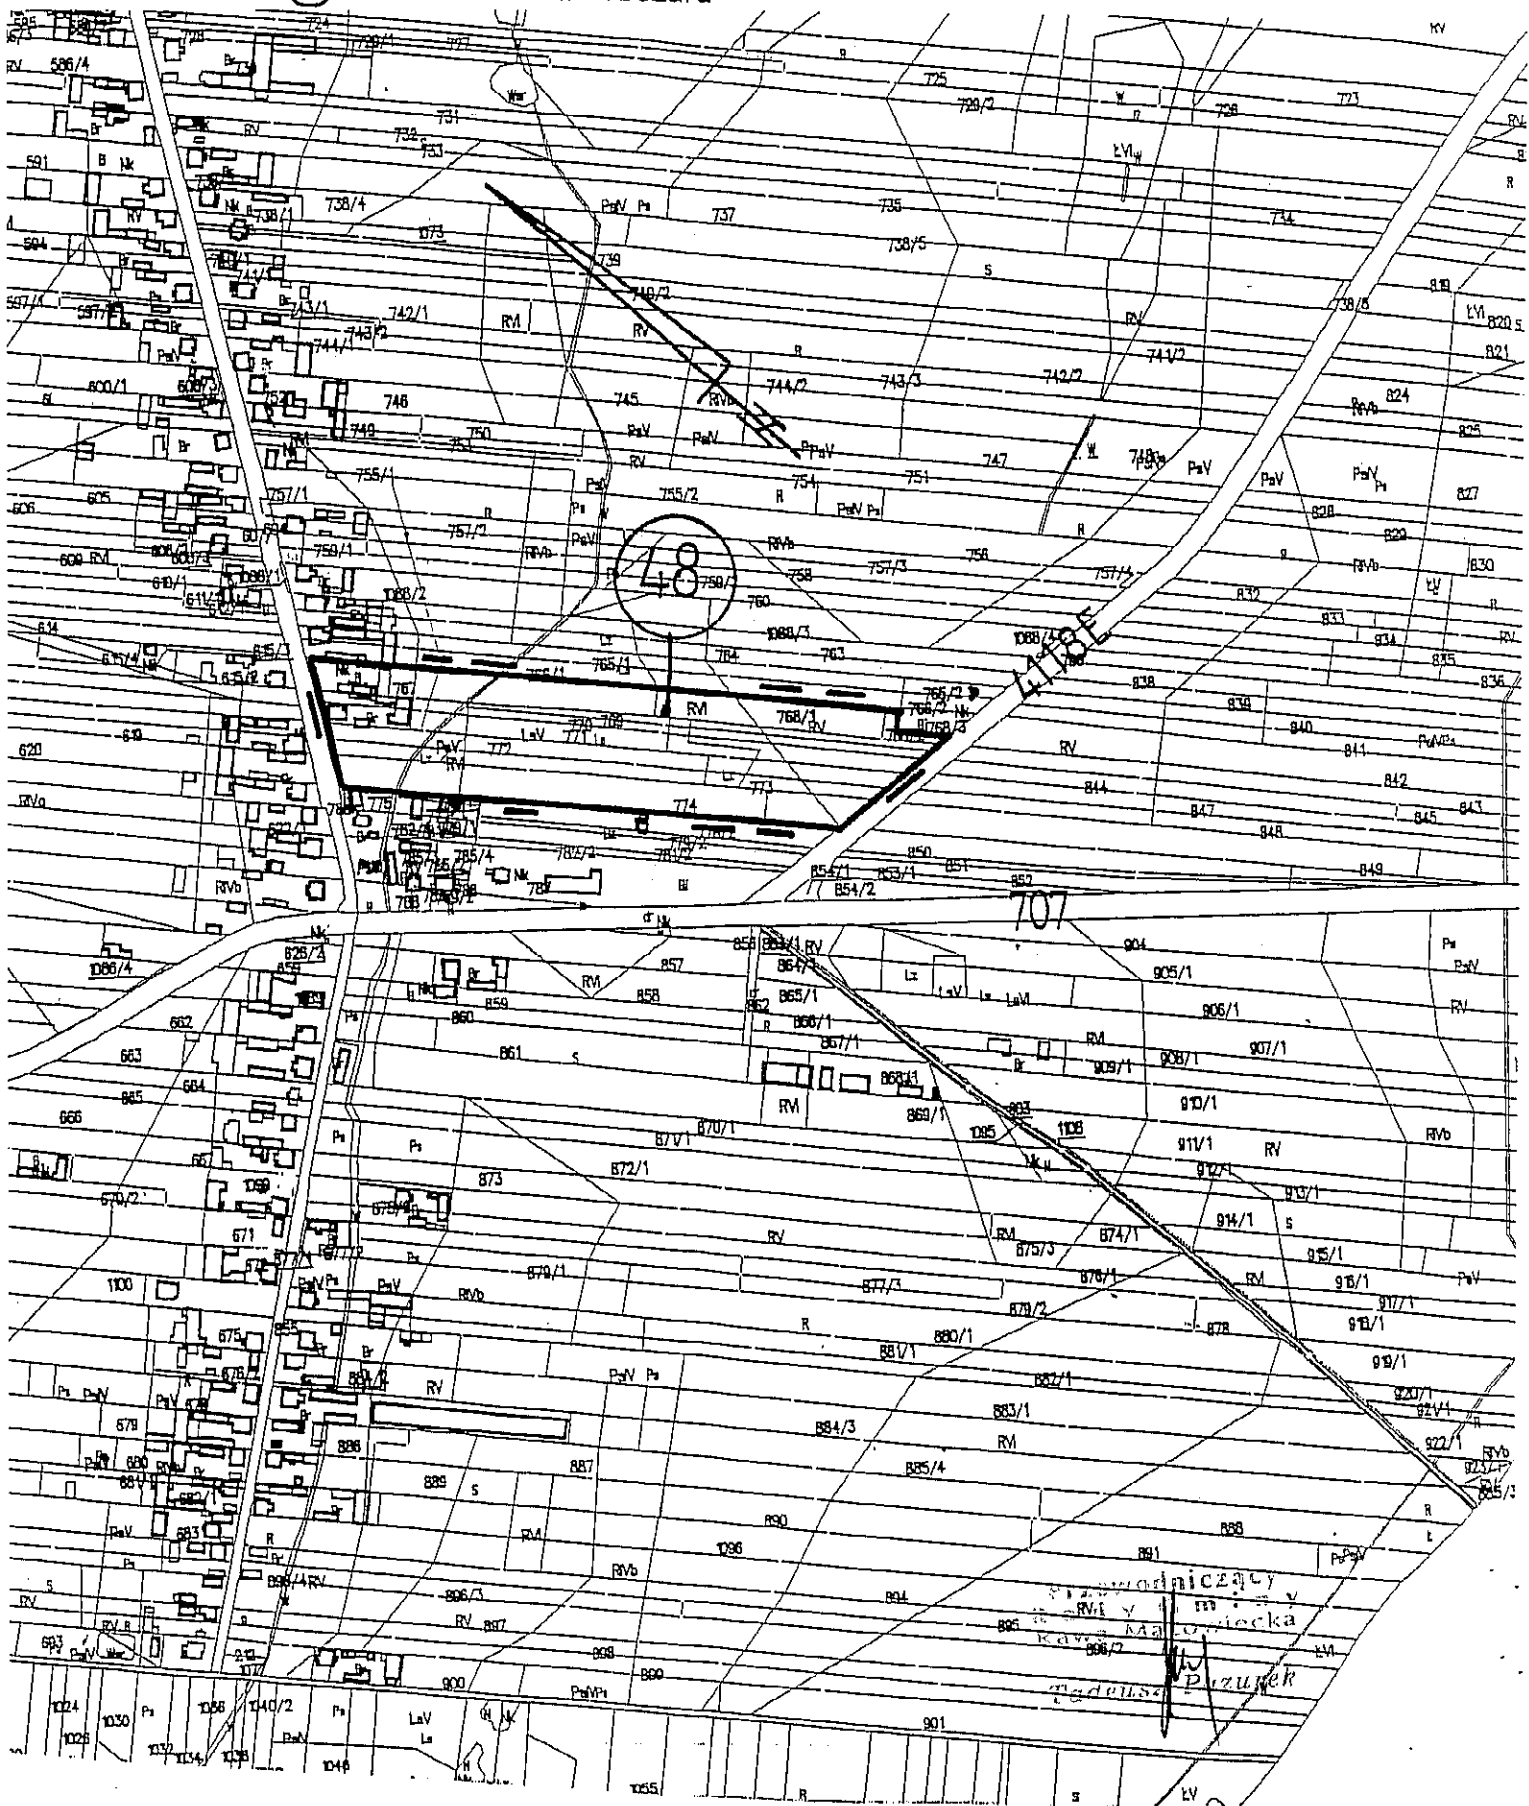

GMINA RAWA MAZOWIECKA


FRAGMENT MAPY EWIDENCYJNEJ

OBREĘBY STARA WOJSKA, NOWA WOJSKA I WILKOWICE


Skala 1: 5000

Załącznik Nr 2 do Uchwały Nr XXXIX/210/14 Rady Gminy Rawa Mazowiecka
z dnia 25 czerwca 2014r.

----- granica obszaru objętego planem miejscowym
① oznaczenie obszaru

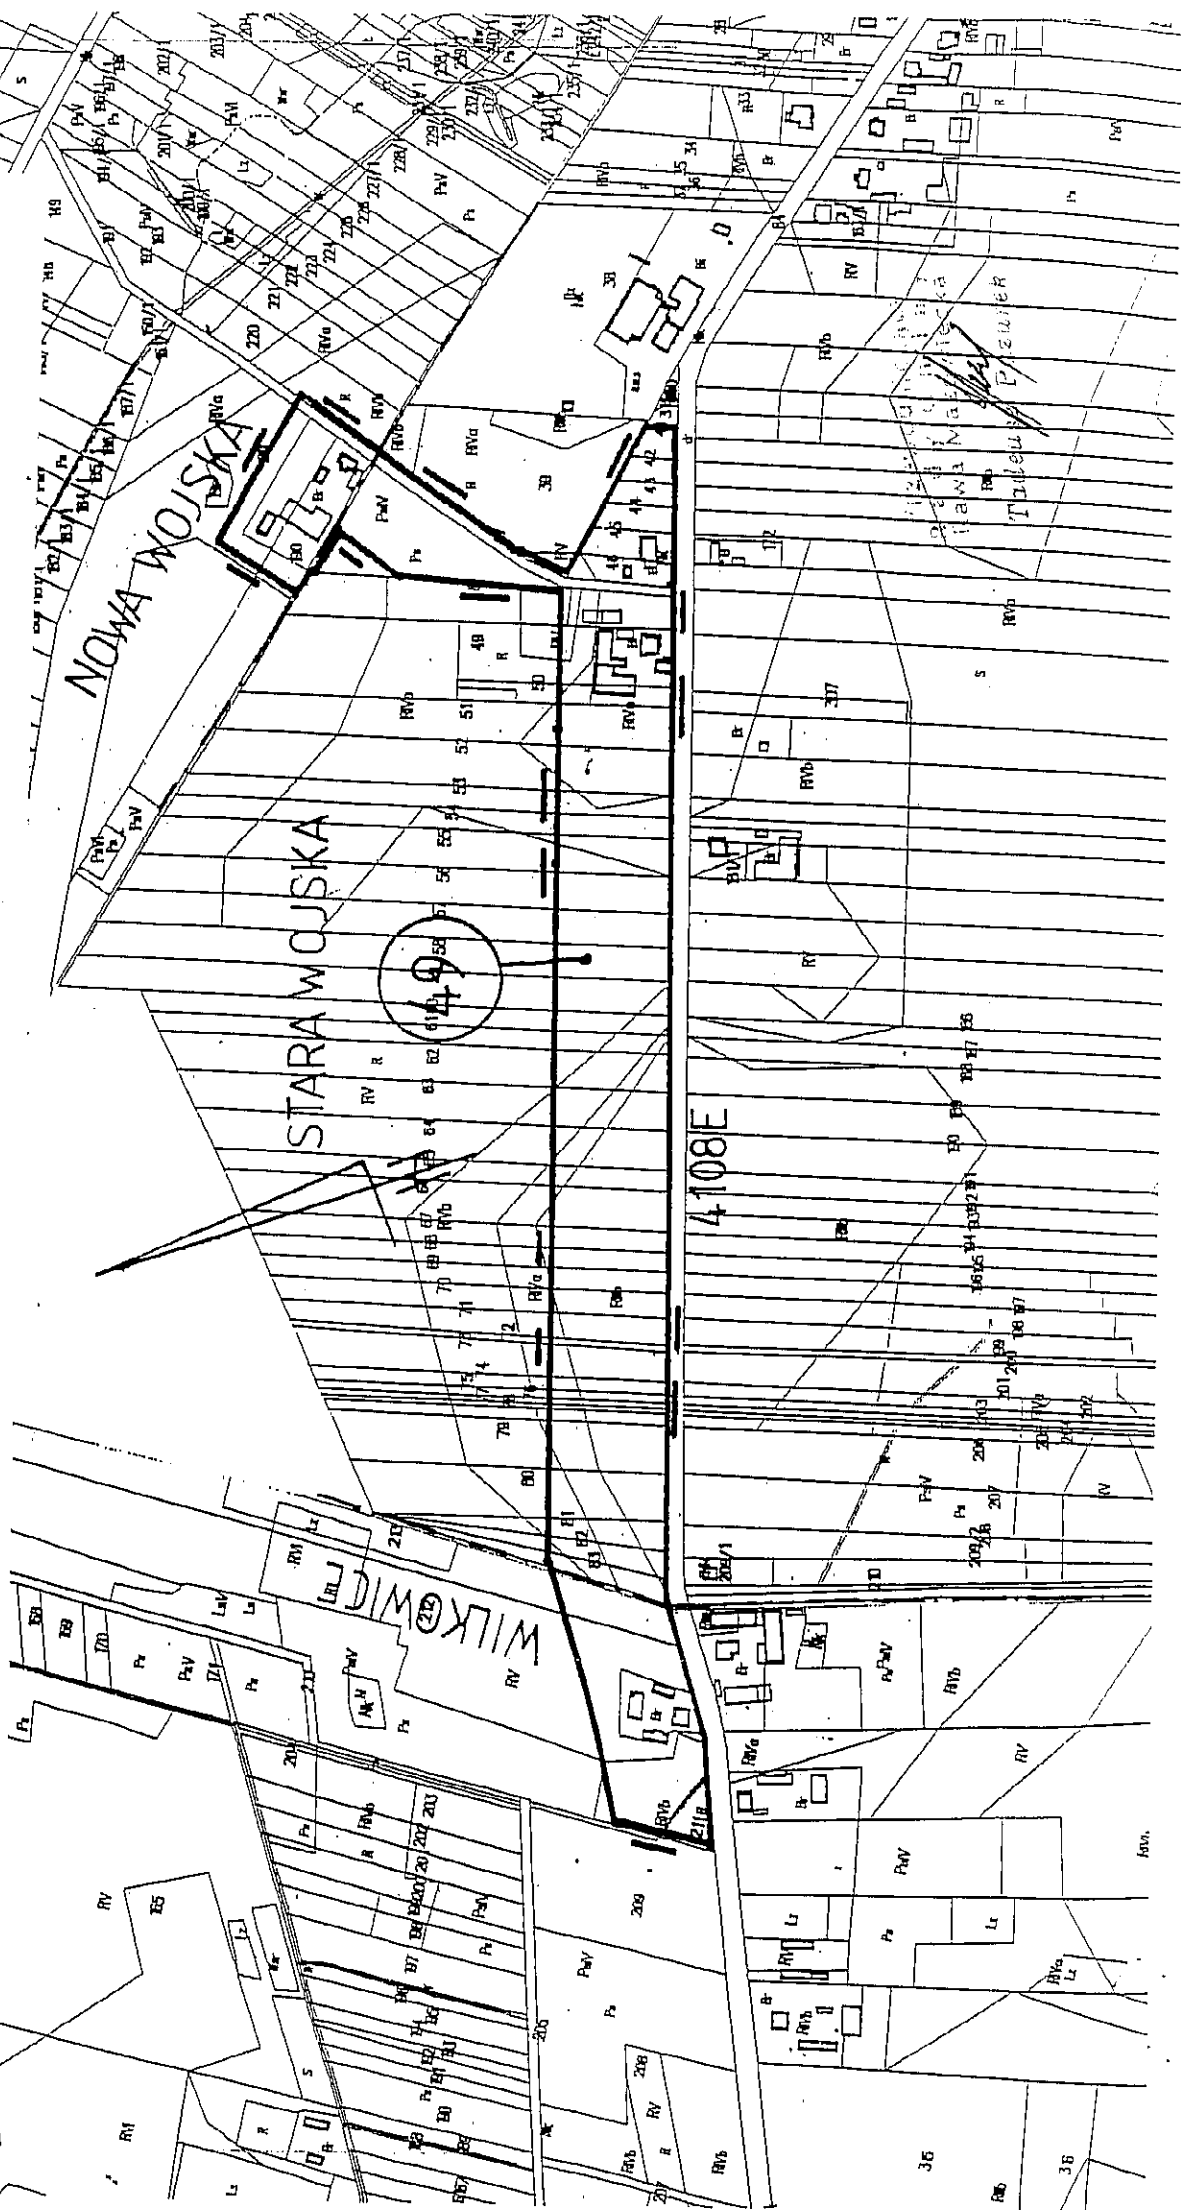

granica obszaru objętego planem miejscowym
oznaczenie obszaru

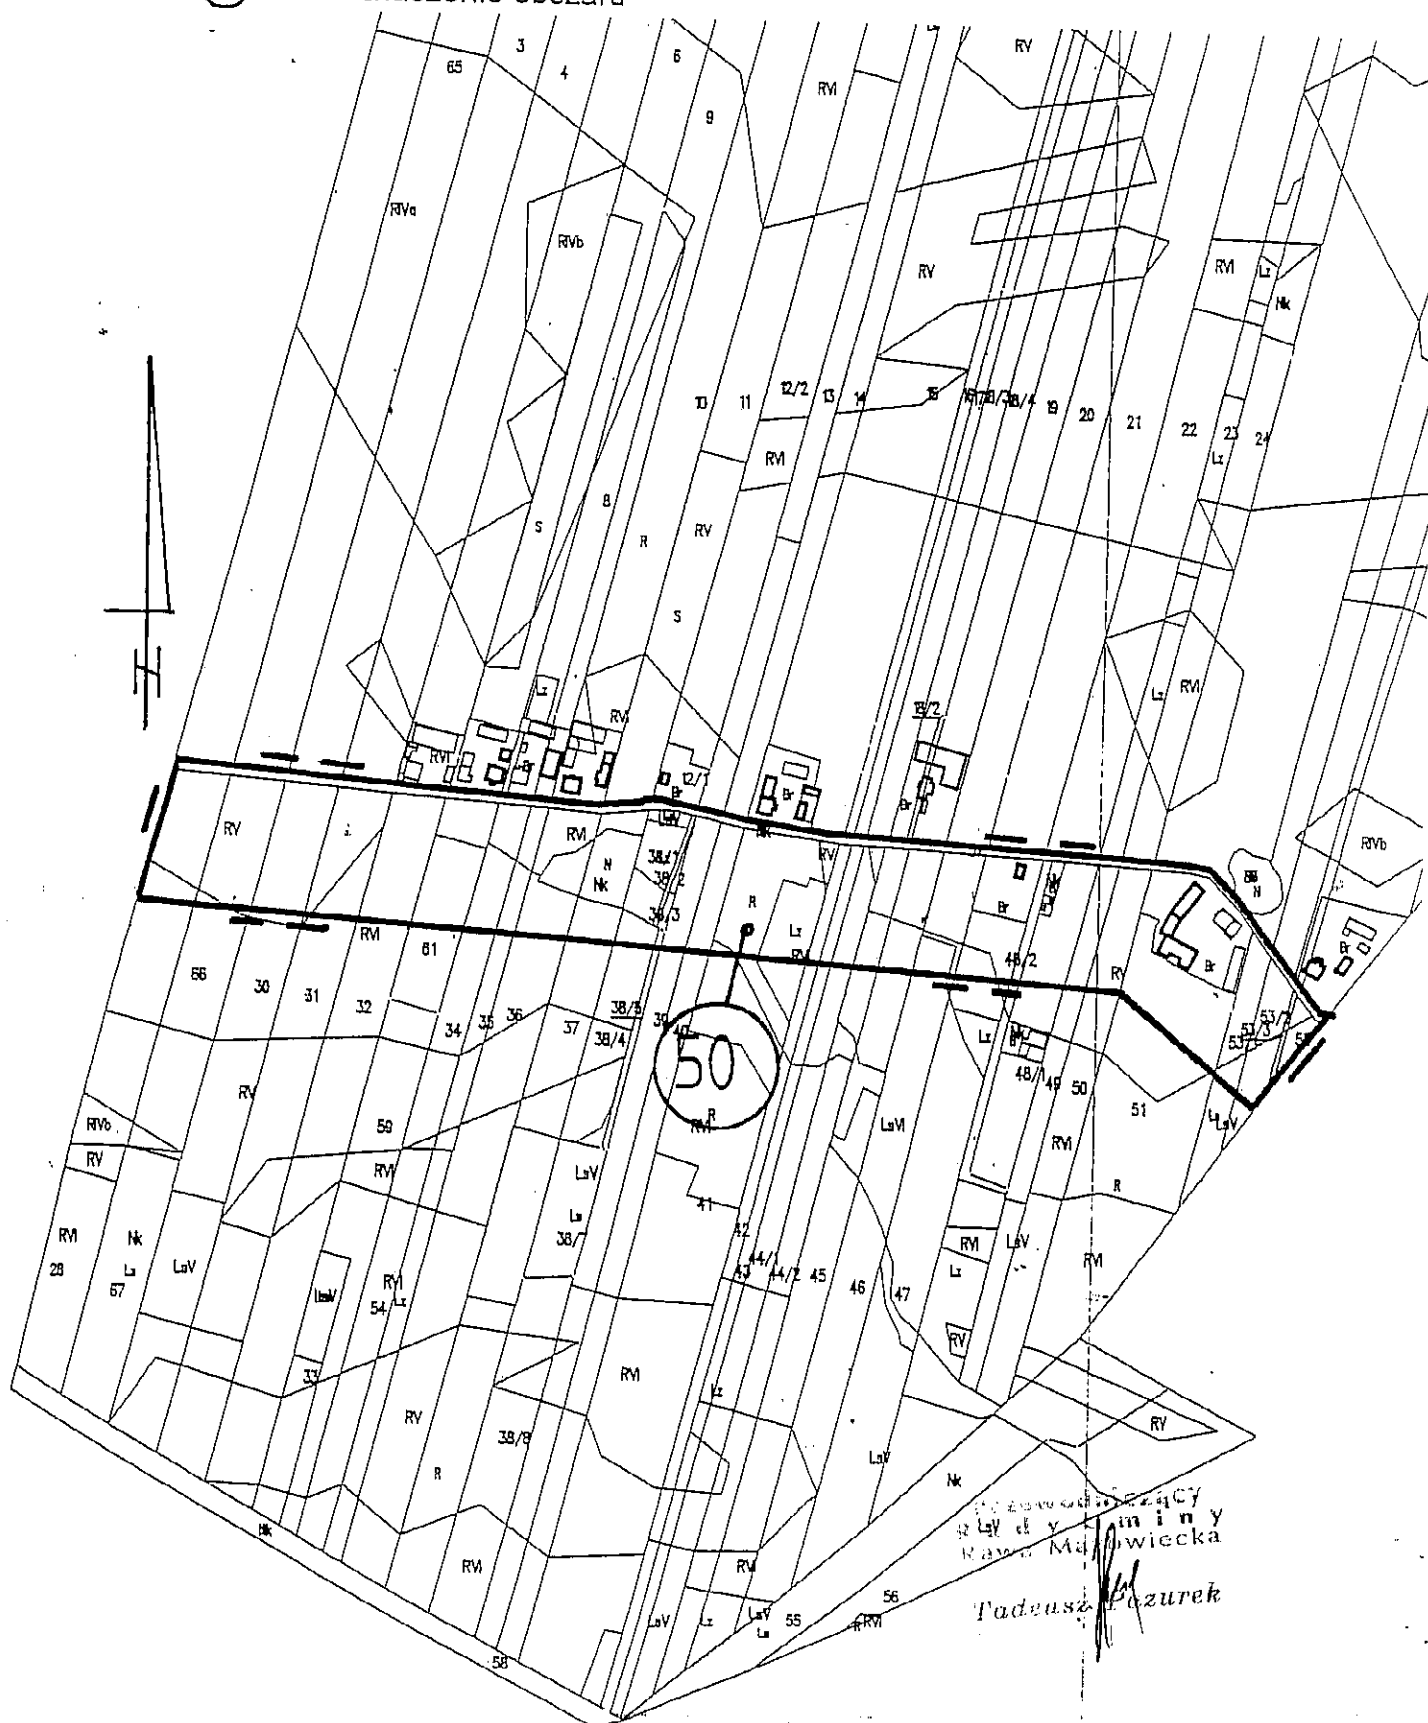

GINIA RAWA MAZOWIECKA

FRAGMENT MAPY EWIDENCYJNEJ

Skala 1: 5000


OBREB ŚCIEKI

Załącznik Nr 24 do Uchwały Nr XXXIX/210/14 Rady Gminy Rawa Mazowiecka

z dnia 25 czerwca 2014r.

— granica obszaru objętego planem miejscowym

① oznaczenie obszaru

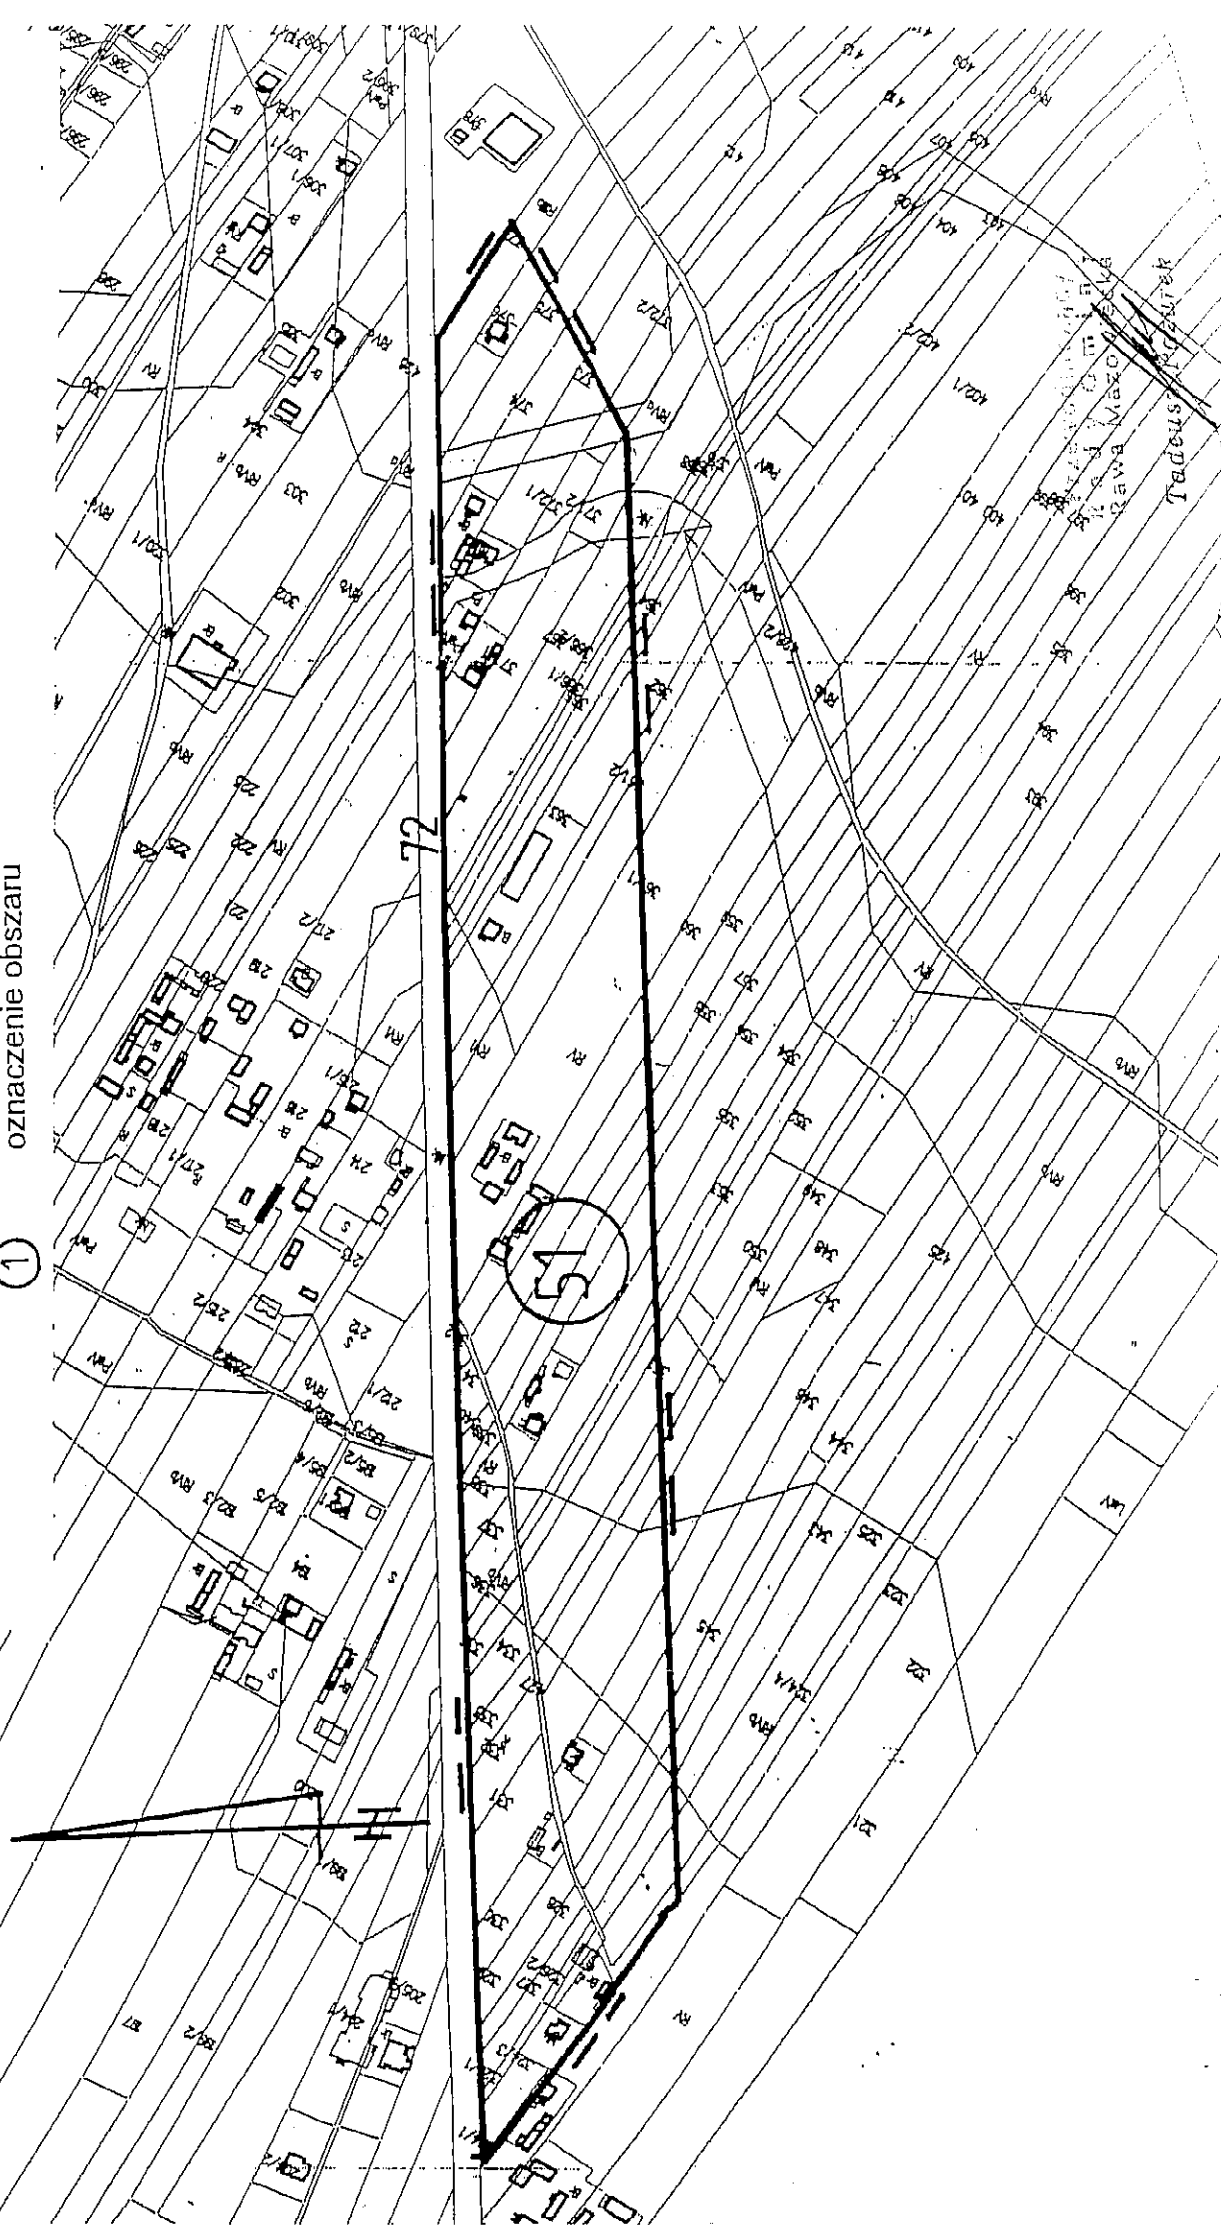

GINA RAWA MAZOWIECKA

FRAGMENT MAPY EWIDENCYJNEJ


OSIEDLA WILKOWICE

Skala 1:5000

Załącznik Nr 25 do Uchwały Nr XXXIX/210/14 Rady Gminy Rawa Mazowiecka
z dnia czerwca 2014r.

granicą obszaru objętego planem miejscowym
oznaczenie obszaru

①

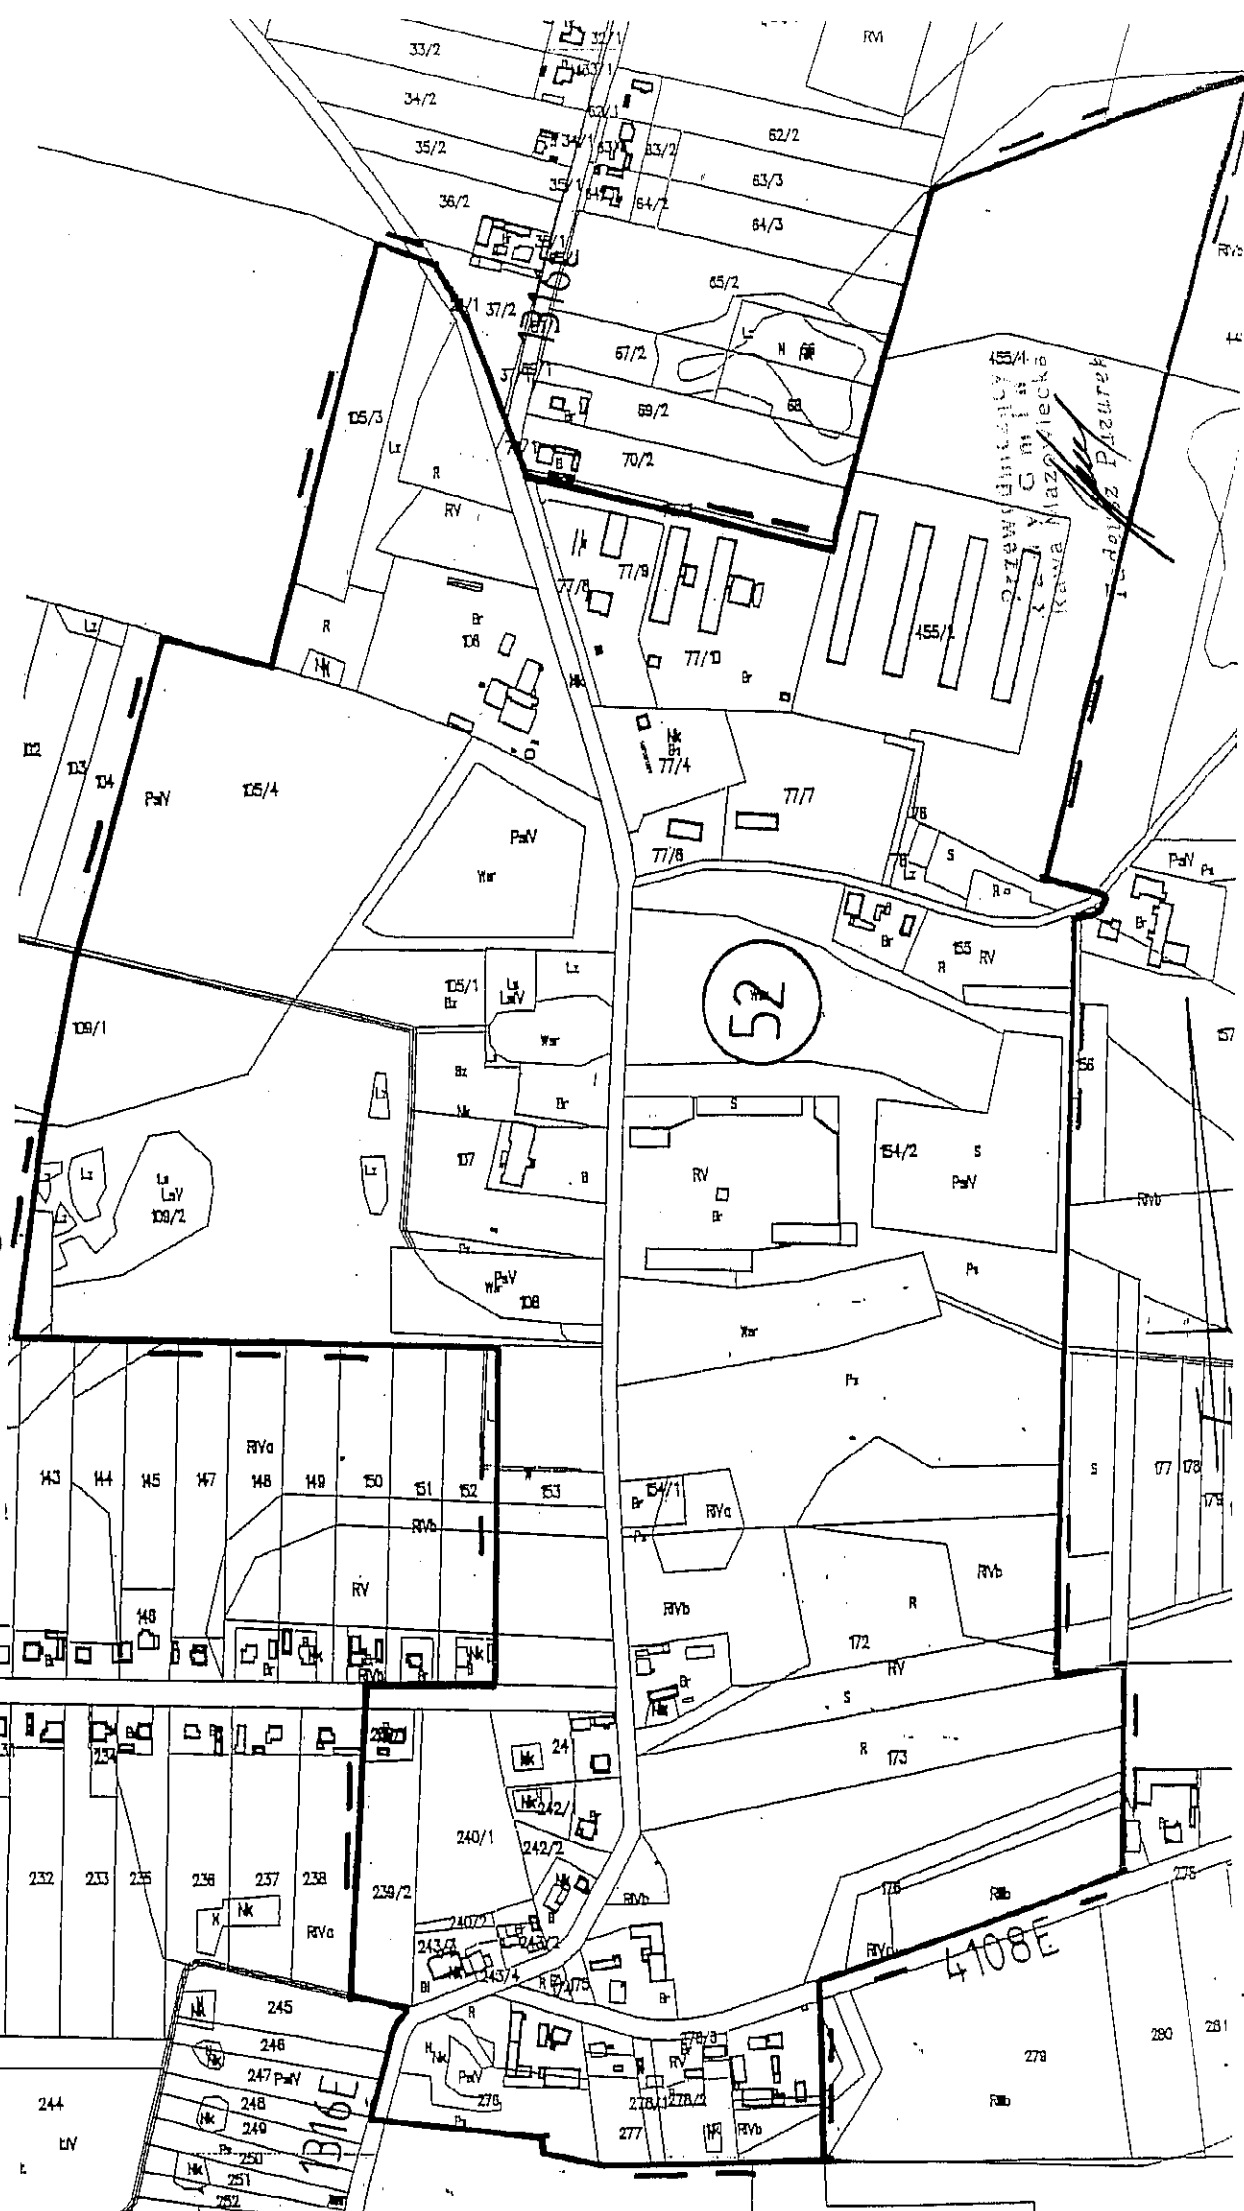

GMINA RAWA MAZOWIECKA


FRAGMENT MAPY EWIDENCYJNEJ

OBRĘB WILKOWICE

Załącznik Nr 26 do Uchwały Nr XXXIX/ 210 /14 Rady Gminy Rawa Mazowiecka
z dnia 25 czerwca 2014r.

Skala 1: 5000

 granica obszaru objętego planem miejscowym
① oznaczenie obszaru

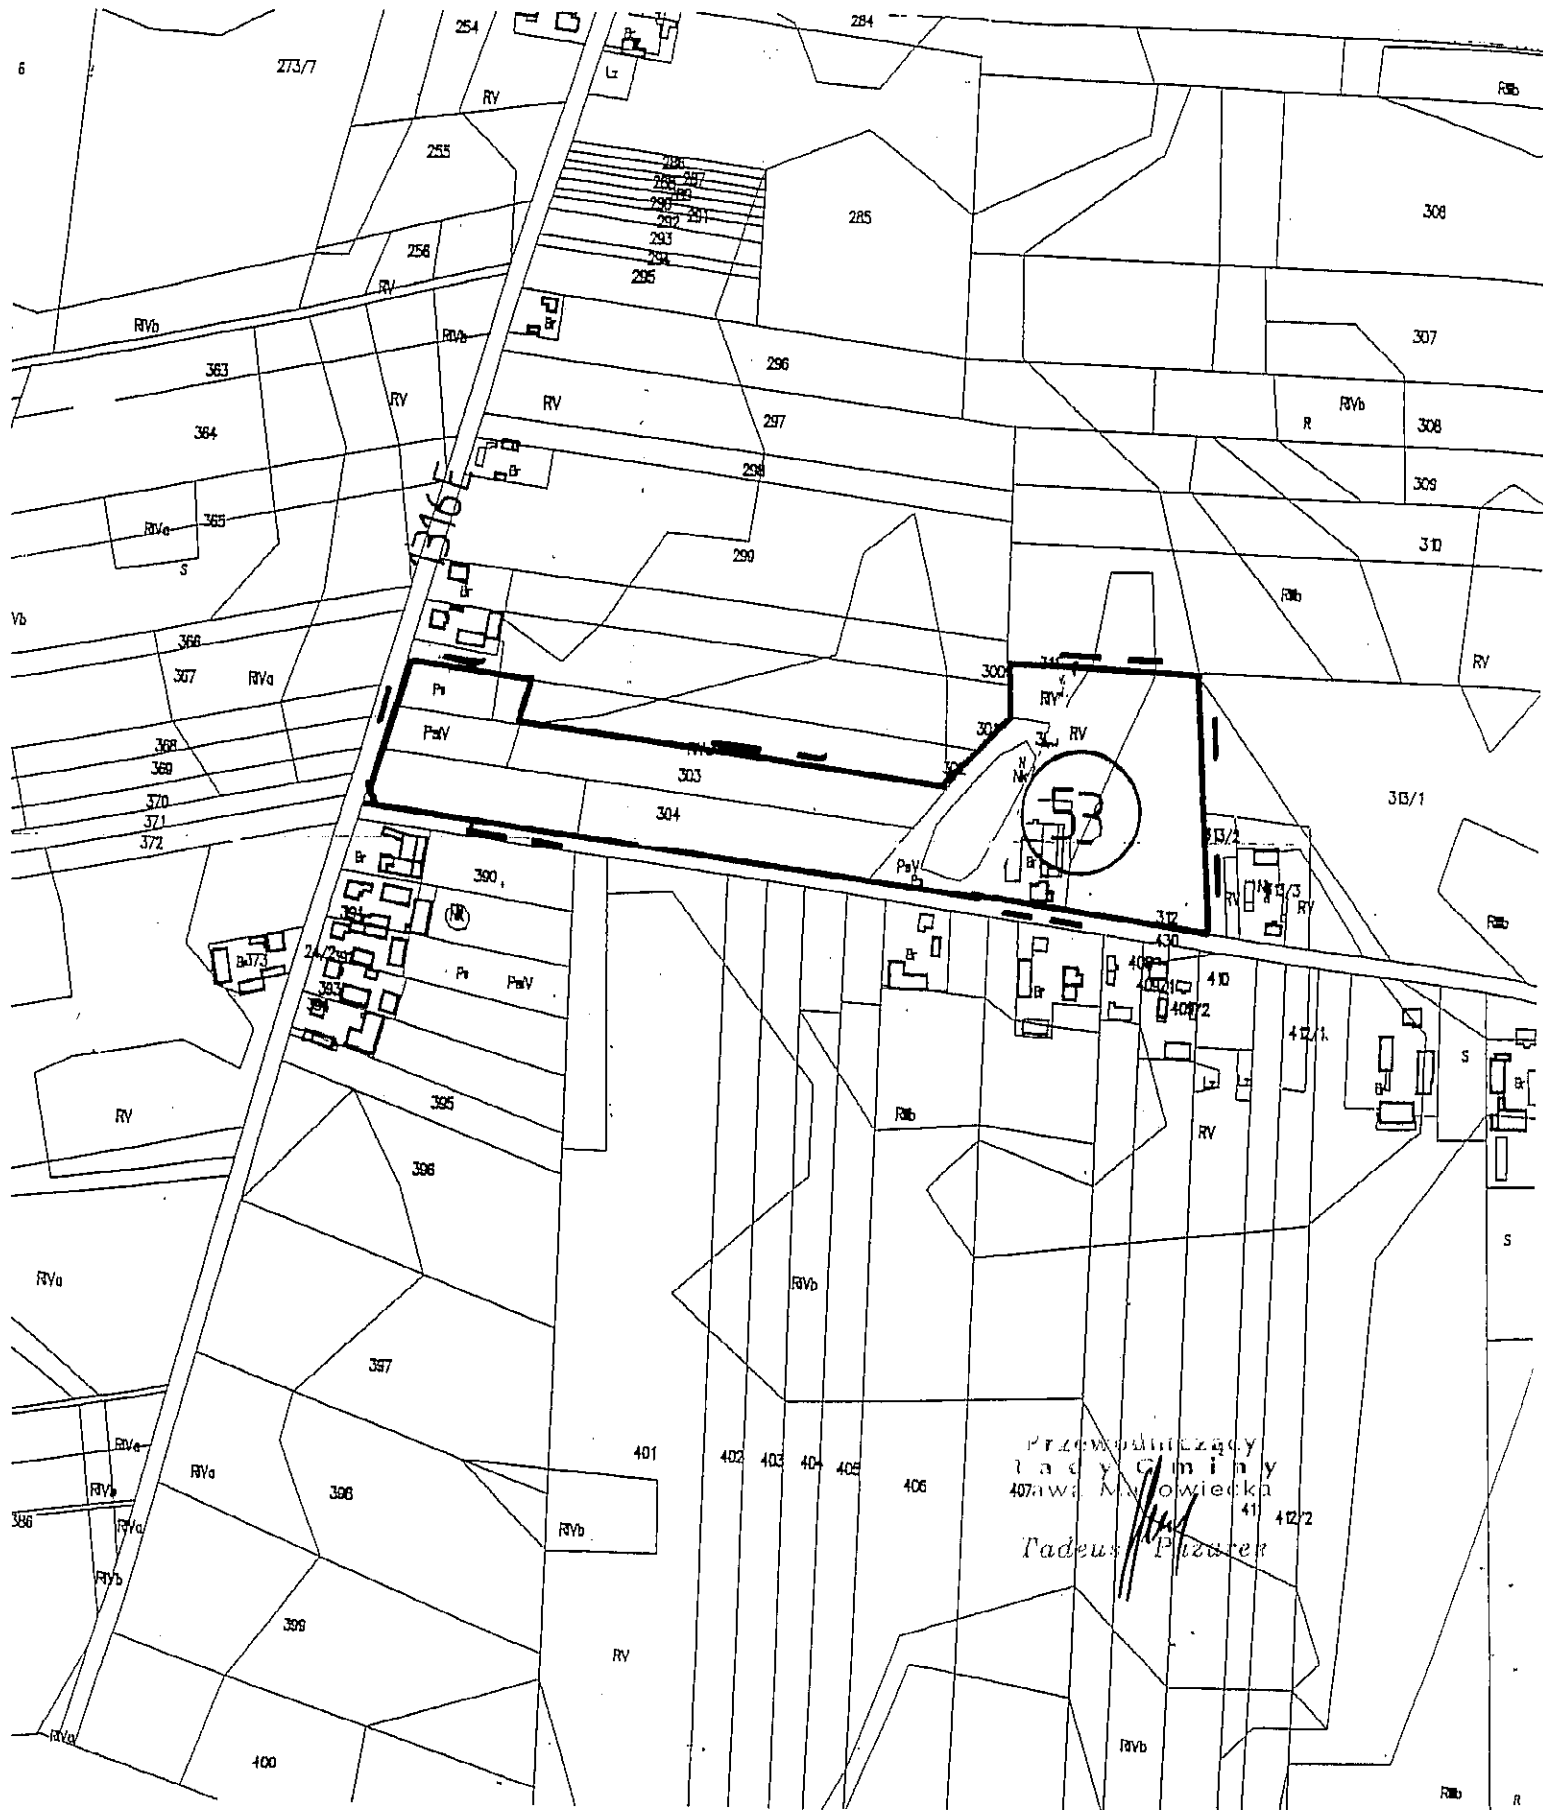

GMINA RAWA MAZOWIECKA

FRAGMENT MAPY EWIDENCYJNEJ

OBRĘB WOŁUCZA

Skala 1: 5000

Załącznik Nr 27 do Uchwały Nr XXXIX/210 /14 Rady Gminy Rawa Mazowiecka
z dnia 25 czerwca 2014r.

--- granica obszaru objętego planem miejscowym
① --- oznaczenie obszaru




GMINA RAWA MAZOWIECKA


FRAGMENT MAPY EWIDENCYJNEJ

OBRĘB ZAGÓRZE

Skala 1: 5000

Załącznik Nr 29 do Uchwały Nr XXXIX/ 210 /14 Rady Gminy Rawa Mazowiecka
z dnia 25 czerwca 2014r.

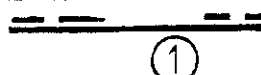 granica obszaru objętego planem miejscowym
oznaczenie obszaru

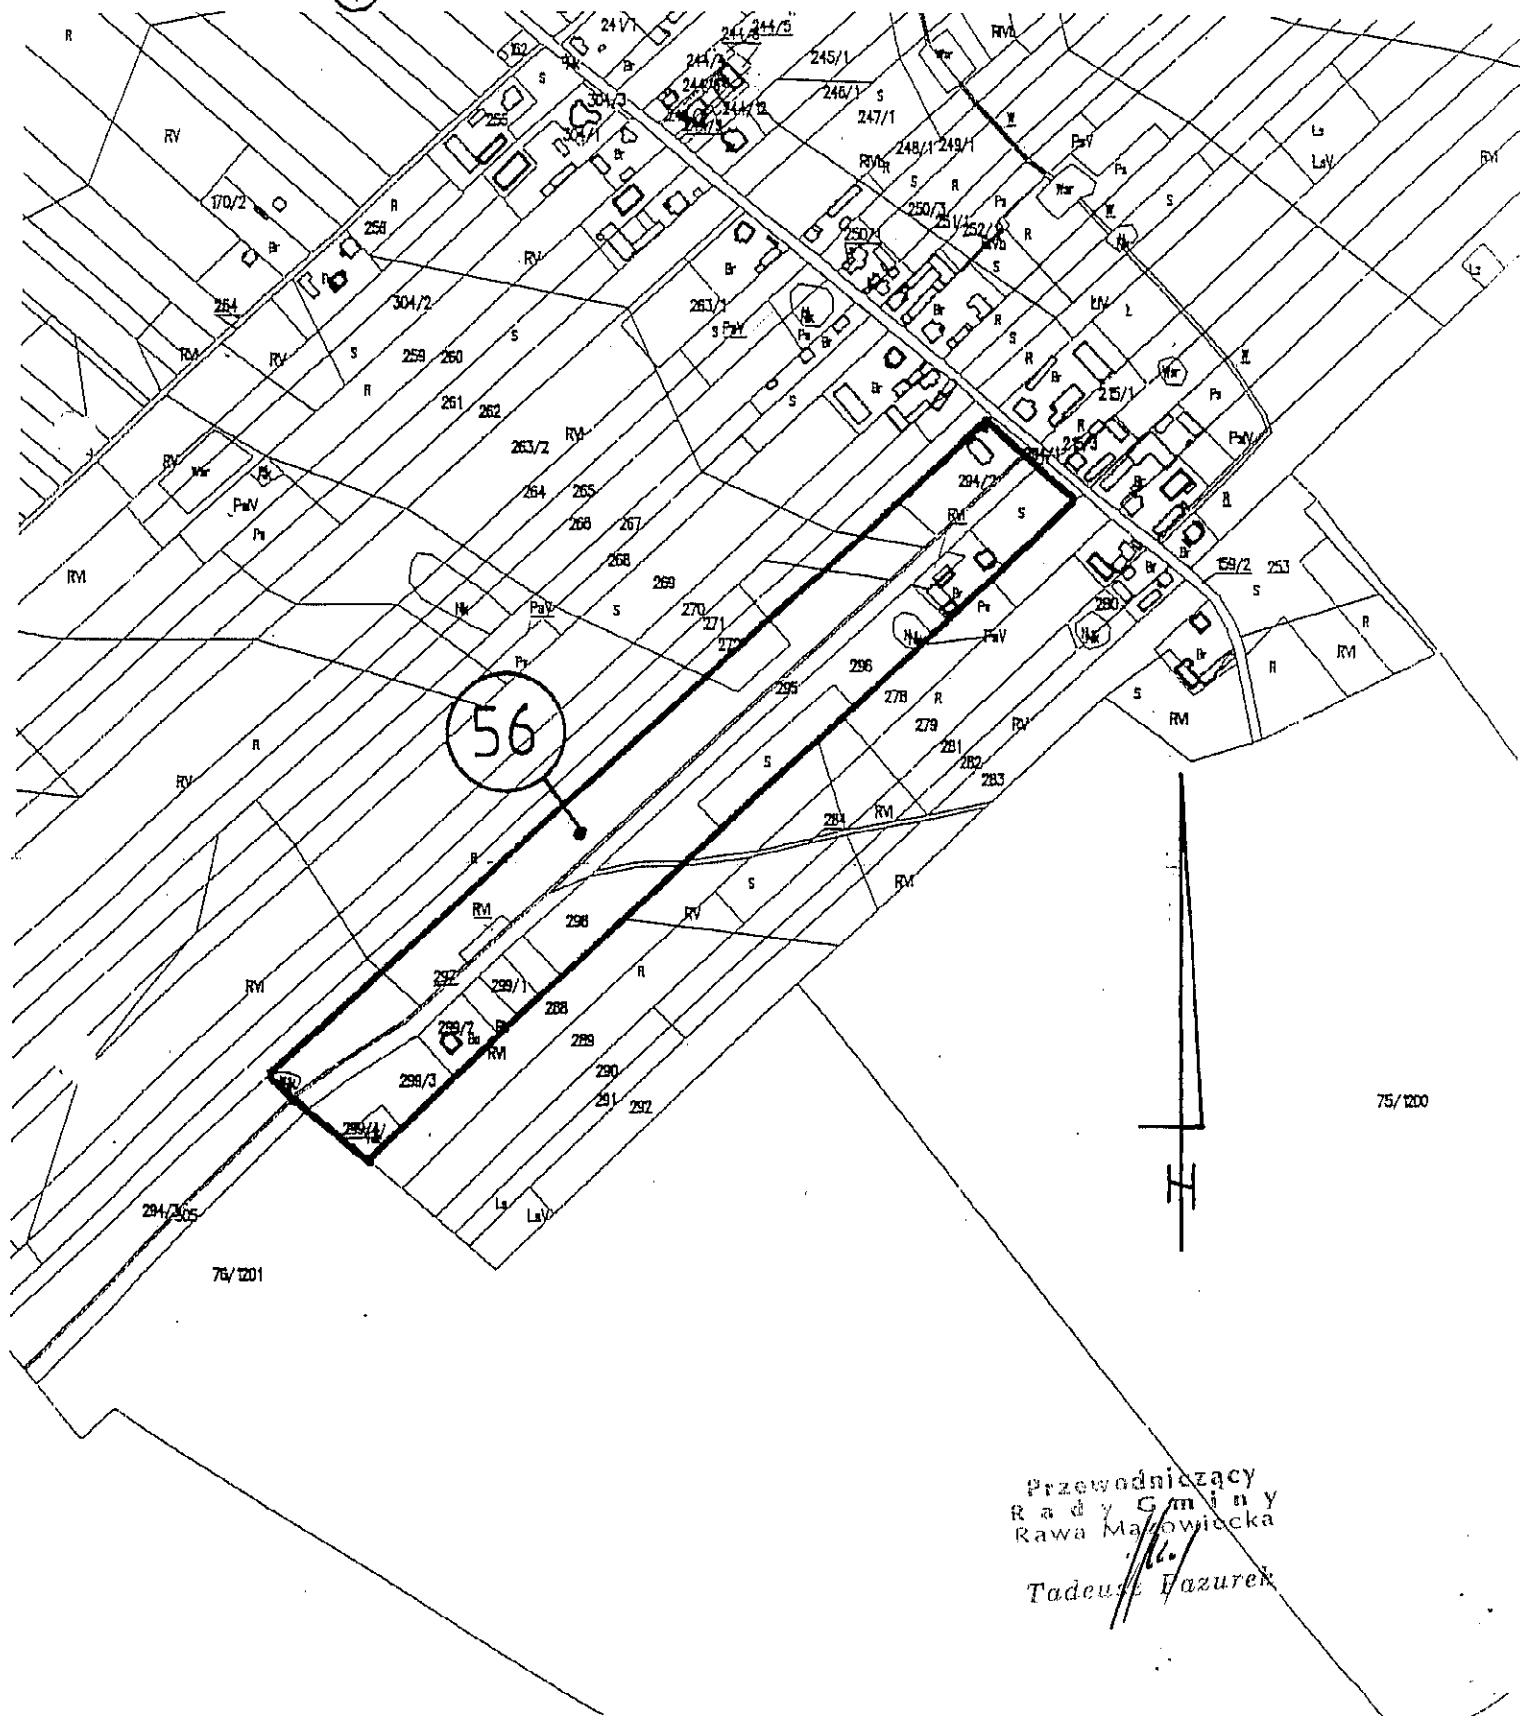

Przewodniczący
Rady Gminy
Rawa Mazowiecka
Tadeusz Pazurek

GMINA RAWA MAZOWIECKA

FRAGMENT MAPY EWIDENCYJNEJ

OBRĘB ZARZECZE

Załącznik Nr 30 do Uchwały Nr XXXIX/210/14 Rady Gminy Rawa Mazowiecka
z dnia 25 czerwca 2014r.

Skala 1: 5000

----- granica obszaru objętego planem miejscowym
① oznaczenie obszaru



FRAGMENT MAPY EW

SKALA 1: 5000

woj. łódzkie

gmina Rawa Maz. obręb....

GG.II.6642 475

Poświadczam, że zgodność niniejszej kopii mapy państwowego zasobu geodezyjnego i kartograficznego

Organ prowadzący państwowy zasób geodezyjny i kartograficzny STAROSTA

Identyfikator ewidencyjny materiału zasobu P.1013.


Data wydania kopii 02.06.2014

Imię, nazwisko i podpis osoby reprezentującej organ (pieczęć i podpis) Z up. STA

Magdalena POMOC ADMIN

Przewodniczący Rady Gminy Rawa Mazowiecka

Tadeusz Pawlurek

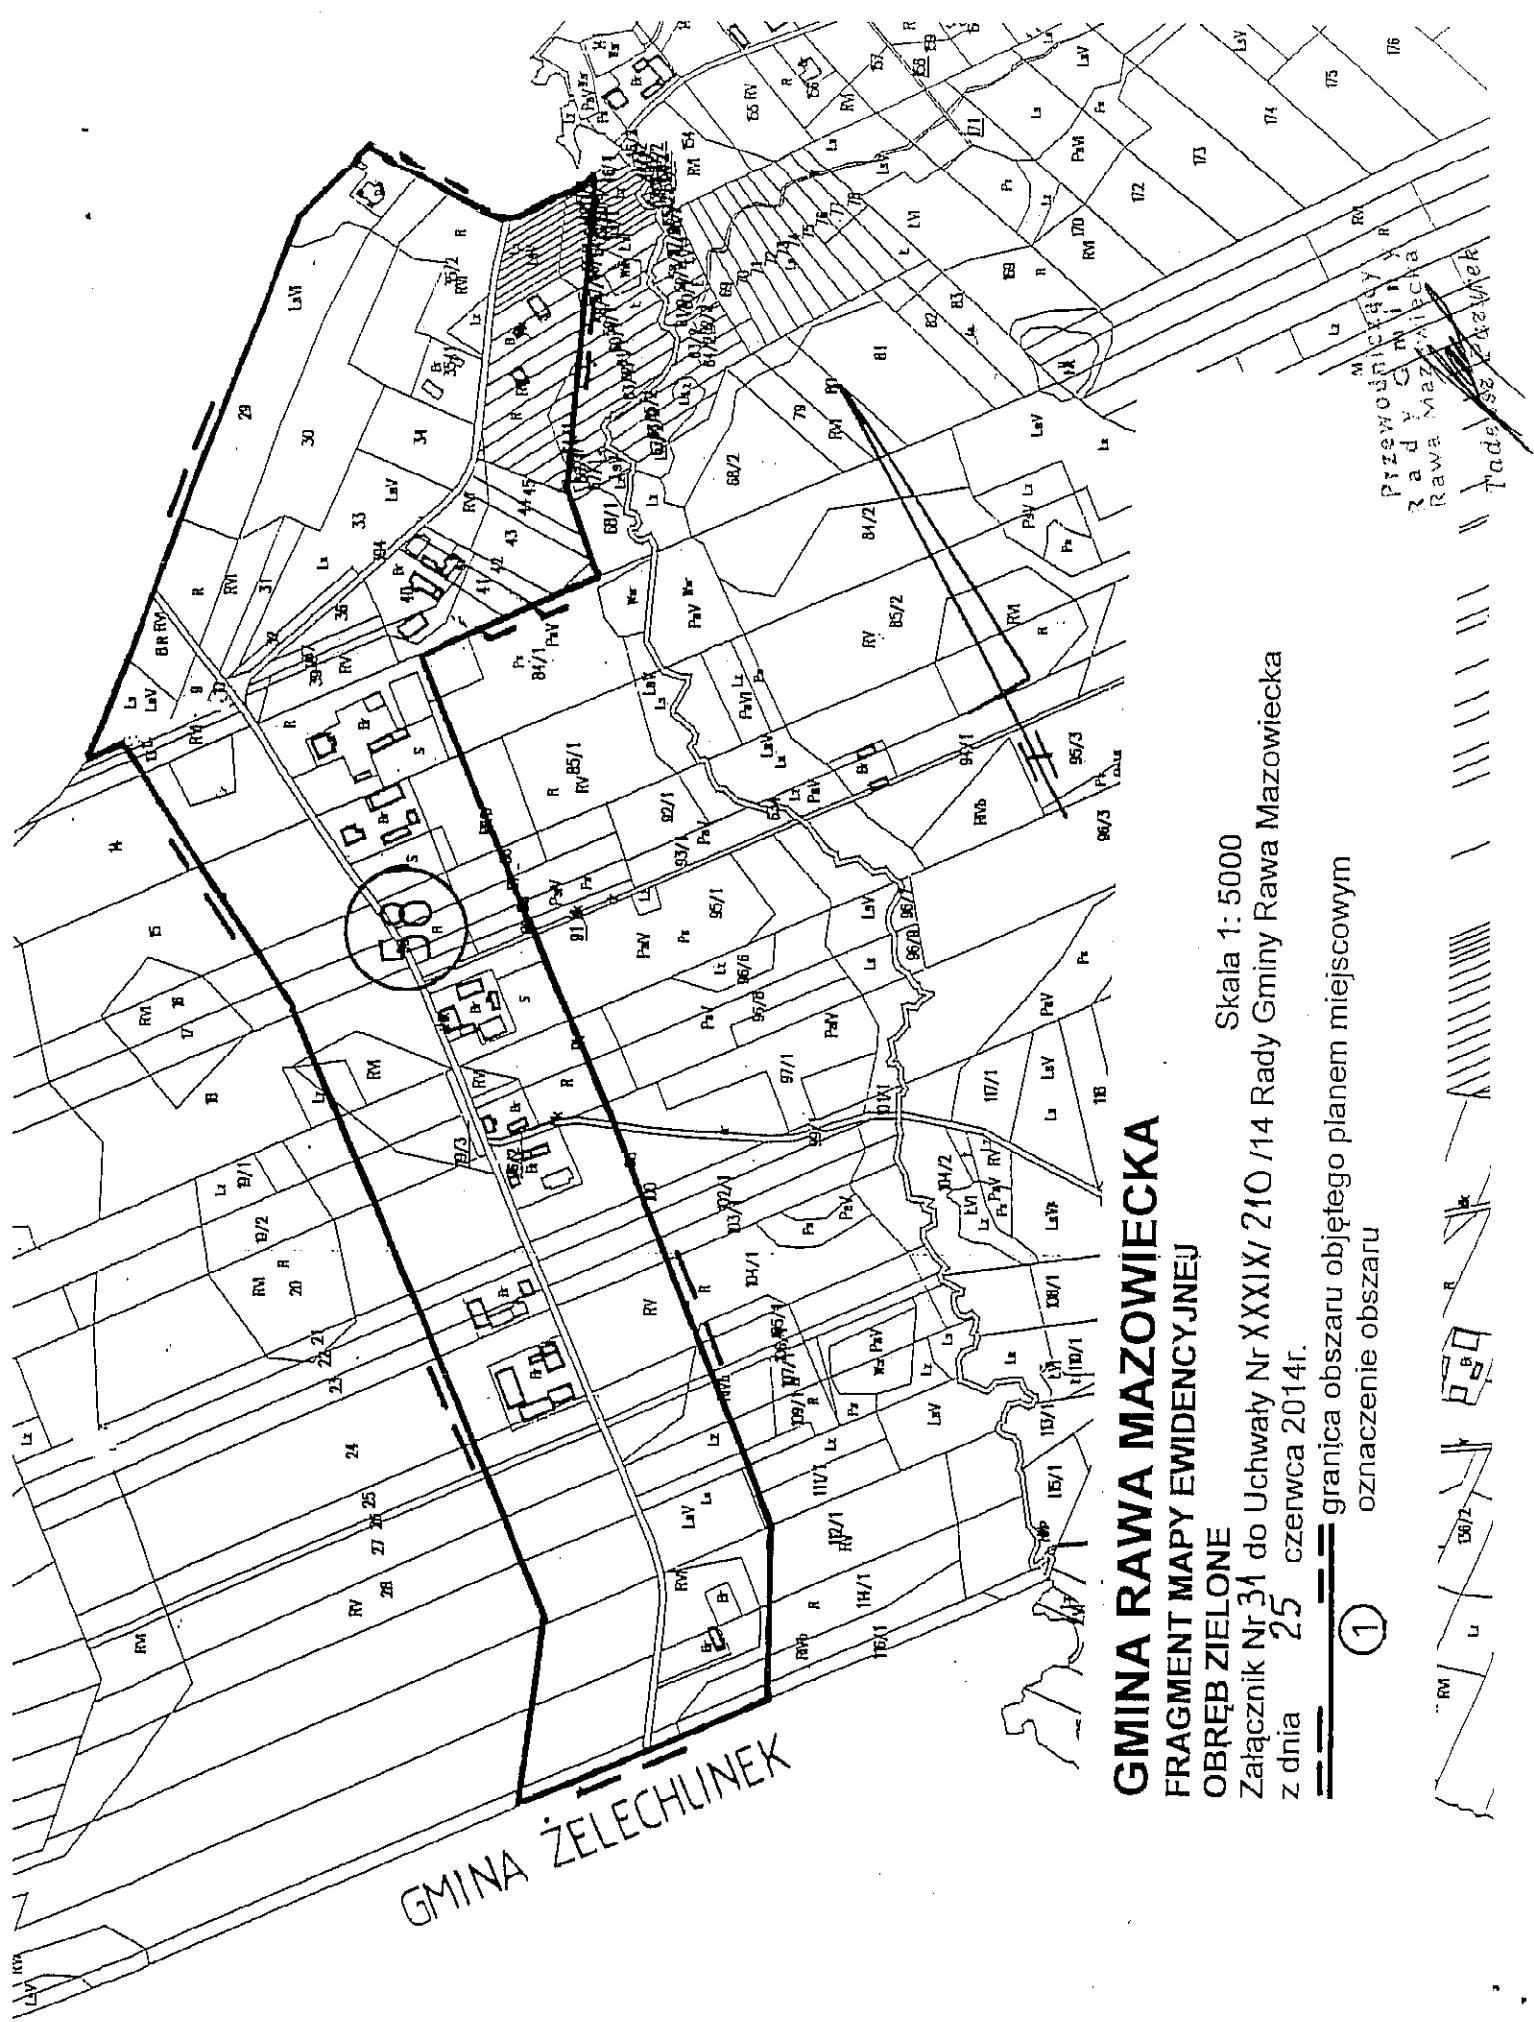

GMINA RAWA MAZOWIECKA

FRAGMENT MAPY EWIDENCYJNEJ

OBREB ZIELONE

Załącznik Nr 31 do Uchwały Nr XXIX/ 210 /14 Rady Gminy Rawa Mazowiecka
z dnia 25 czerwca 2014r.

Skala 1: 5000

granicą obszaru objętego planem miejscowym
oznaczenie obszaru

①

Przewodniczący
Rady Gminy
Rawa Mazowiecka
Tadeusz Zdzienicki

GMINA RAWA MAZOWIECKA

FRAGMENT MAPY EWIDENCYJNEJ

OBREB ŻYDOMICE

Skala 1: 5000

Załącznik Nr 32 do Uchwały Nr XXXIX/210/14 Rady Gminy Rawa Mazowiecka
z dnia 25 czerwca 2014r.

_____ granica obszaru objętego planem miejscowym

①

oznaczenie obszaru

