

OGŁOSZENIE
Wójta Gminy Rawa Mazowiecka

w sprawie zmiany Uchwały Nr XI/58/15 Rady Gminy Rawa Mazowiecka z dnia 22 września 2015 r.
w sprawie przystąpienia do sporządzenia miejscowego planu zagospodarowania przestrzennego gminy
Rawa Mazowiecka, fragmenty wsi: Konopnica i Ścieki

Na podstawie art. 17 pkt 1 ustawy z dnia 27 marca 2003 r. o planowaniu i zagospodarowaniu przestrzennym (Dz. U. z 2016 r. poz. 778 ze zm.) oraz w myśl przepisów art.39 ust.1 pkt 1 Ustawy z dnia 3 października 2008 r. o udostępnianiu informacji o środowisku i jego ochronie, udziale społeczeństwa w ochronie środowiska oraz o ocenach oddziaływania na środowisko (Dz. U. z 2016 r. poz. 353 ze zm.) zawiadamiam o podjęciu przez Radę Gminy Rawa Mazowiecka Uchwały Nr XX/116/16 z dnia 29 czerwca 2016 r. w sprawie zmiany Uchwały Nr XI/58/15 Rady Gminy Rawa Mazowiecka z dnia 22 września 2015 r. w sprawie przystąpienia do sporządzenia miejscowego planu zagospodarowania przestrzennego gminy Rawa Mazowiecka, fragmenty wsi: Konopnica i Ścieki

Nowe granice obszaru Nr 68 położonego we wsi Konopnica są określone na załączniku graficznym do ww. uchwały, okazanym w Biuletynie Informacji Publicznej Urzędu Gminy Rawa Mazowiecka. Zainteresowani mogą składać wnioski do wyżej wymienionego planu miejscowego. Wnioski należy składać na piśmie do Wójta Gminy Rawa Mazowiecka w terminie do dnia **12 sierpnia 2016 r.** Wniosek powinien zawierać nazwisko, imię, nazwę i adres wnioskodawcy, przedmiot wniosku oraz oznaczenie nieruchomości, której dotyczy.


OBWIESZCZENIE

w sprawie zmiany Uchwały Nr XI/58/15 Rady Gminy Rawa Mazowiecka z dnia 22 września 2015 r. w sprawie przystąpienia do sporządzenia miejscowego planu zagospodarowania przestrzennego gminy Rawa Mazowiecka, fragmenty wsi:
Konopnica i Ścieki

Na podstawie art. 17 pkt 1 ustawy z dnia 27 marca 2003 r. o planowaniu i zagospodarowaniu przestrzennym (Dz. U. z 2016 r. poz. 778 ze zm.) oraz w myśl przepisów art.39 ust.1 pkt 1 Ustawy z dnia 3 października 2008 r. o udostępnianiu informacji o środowisku i jego ochronie, udziale społeczeństwa w ochronie środowiska oraz o ocenach oddziaływania na środowisko (Dz. U. z 2016 r. poz. 353 ze zm.) zawiadamiam o podjęciu przez Radę Gminy Rawa Mazowiecka Uchwały Nr XX/116/16 z dnia 29 czerwca 2016 r. w sprawie zmiany Uchwały Nr XI/58/15 Rady Gminy Rawa Mazowiecka z dnia 22 września 2015 r. w sprawie przystąpienia do sporządzenia miejscowego planu zagospodarowania przestrzennego gminy Rawa Mazowiecka, fragmenty wsi: Konopnica i Ścieki

Nowe granice obszaru Nr 68 położonego we wsi Konopnica są określone na załączniku graficznym do ww. uchwały, okazanym w Biuletynie Informacji Publicznej Urzędu Gminy Rawa Mazowiecka. Zainteresowani mogą składać wnioski do wyżej wymienionego planu miejscowego. Wnioski należy składać na piśmie do Wójta Gminy Rawa Mazowiecka w terminie do dnia 12 sierpnia 2016 r. Wniosek powinien zawierać nazwisko, imię, nazwę i adres wnioskodawcy, przedmiot wniosku oraz oznaczenie nieruchomości, której dotyczy.

Rawa Mazowiecka, 14 lipca 2016 r.

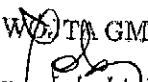Z up. WÓJTA GMINY

Anna Jakubiak
SEKRETARZ GMINY

GMINA RAWA MAZOWIECKA

FRAGMENT MAPY EWIDENCYJNEJ

OBRĘB KONOPNICA


Załącznik Nr 1 do Uchwały Nr XX/1116/2016 Rady Gminy Rawa Mazowiecka

z dnia 29 czerwca 2016r.

Skala 1: 5000

68

granica obszaru objętego planem miejscowym
oznaczenie obszaru

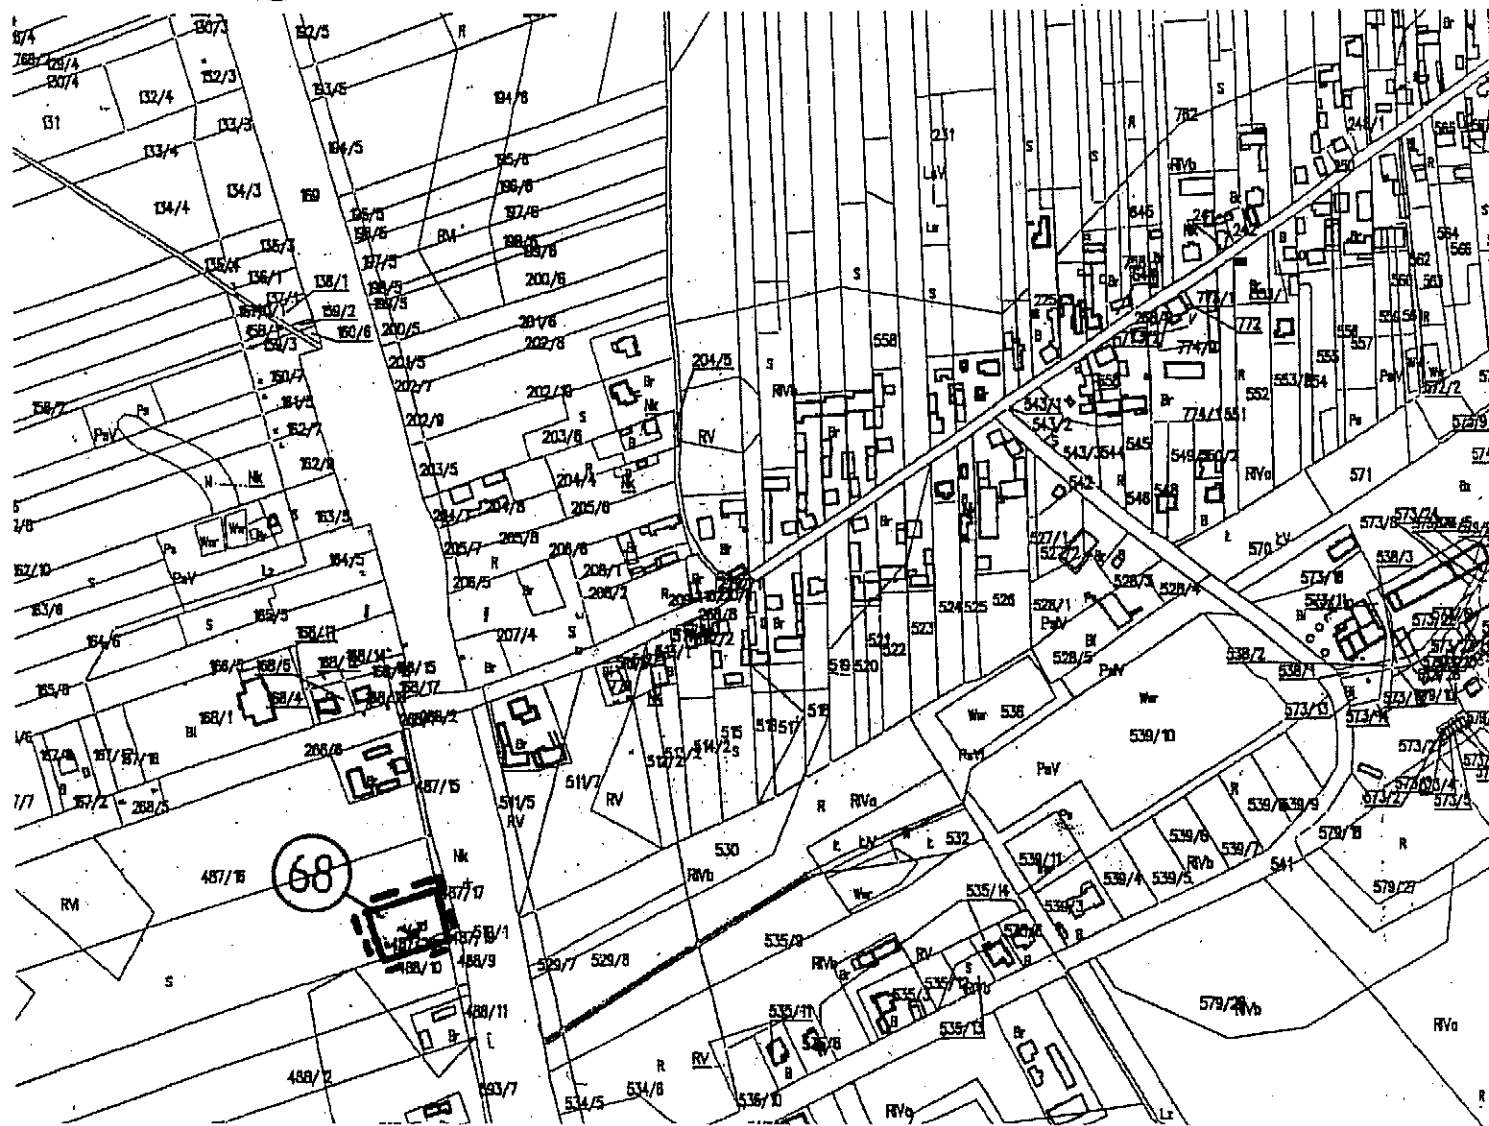

Przewodniczący
Rady Gminy
Rawa Mazowiecka
Michał Michalik
Michał Michalik