

UCHWAŁA NR XLIII/284/18
RADY GMINY RAWA MAZOWIECKA
z dnia 25 czerwca 2018 r.

w sprawie przystąpienia do sporządzenia miejscowego planu zagospodarowania przestrzennego gminy
Rawa Mazowiecka, fragmenty obszarów wsi: Rossocha i Soszyce

Na podstawie art. 18 ust. 2 pkt 5 ustawy z dnia 8 marca 1990 r. o samorządzie gminnym (Dz.U. z 2018 r. poz.994 i poz. 1000) oraz art. 14 ust. 1 ustawy z dnia 27 marca 2003 r. o planowaniu i zagospodarowaniu przestrzennym (Dz. U. z 2017 r. poz. 1073 i poz. 1566) Rada Gminy Rawa Mazowiecka uchwala, co następuje:

- § 1. Przystępuje się do sporządzenia miejscowego planu zagospodarowania przestrzennego gminy Rawa Mazowiecka, fragmenty obszarów wsi Rossocha i Soszyce.
- § 2. Granice obszarów objętych planem, oznaczonych literami A i B, wskazane są na załącznikach graficznych Nr 1 i 2 do uchwały.
- § 3. Wykonanie uchwały powierza się Wójtowi Gminy Rawa Mazowiecka.
- § 4. Uchwała wchodzi w życie z dniem podjęcia.

Przewodniczący
Rady Gminy
Rawa Mazowiecka
Michał Michał
Michał Michał

UZASADNIENIE

podjęcia uchwały w sprawie przystąpienia do sporządzenia miejscowego planu zagospodarowania przestrzennego zagospodarowania przestrzennego gminy Rawa Mazowiecka, fragmenty obszarów wsi Rossocha i Soszyce

Zgodnie z ustaleniami studium uwarunkowań i kierunków zagospodarowania przestrzennego gminy Rawa Mazowiecka, przyjętym uchwałą Nr XXXII/176/13 Rady Gminy Rawa Mazowiecka z dnia 28 listopada 2013 r. zostały określone tereny dla których Gmina zamierza sporządzić nowe plany miejscowe. Tereny te obejmują nieruchomości dla których uwzględniono w treści STUDIUM, wnioski osób zainteresowanych.

Celem sporządzenia planu miejscowego dla fragmentów wsi Rossocha i Soszyce jest:

- rozszerzenie terenów zabudowy zagrodowej z mieszkaniową jednorodzinną i usługową w ukształtowanych pasmach przy istniejącej drodze w Soszycach,
- realizacja boiska sportowego do gier małych w Rossosze.

Sporządzenie nowego planu miejscowego nie wywoła zobowiązań finansowych. Przewiduje się, że ustalenia nowego planu miejscowego nie naruszą ustaleń studium uwarunkowań i kierunków zagospodarowania przestrzennego gminy Rawa Mazowiecka.

GMINA RAWA MAZOWIECKA

FRAGMENT MAPY EWIDENCYJNEJ


OBRĘB ROSSOCHA

Załącznik 1 do Uchwały Nr XLIII/284 .18 Rady Gminy Rawa Mazowiecka
z dnia 25 czerwca 2018 r.

Skala 1: 5000

(A)

granica obszaru objętego planem miejscowym
oznaczenie obszaru objętego planem miejscowym

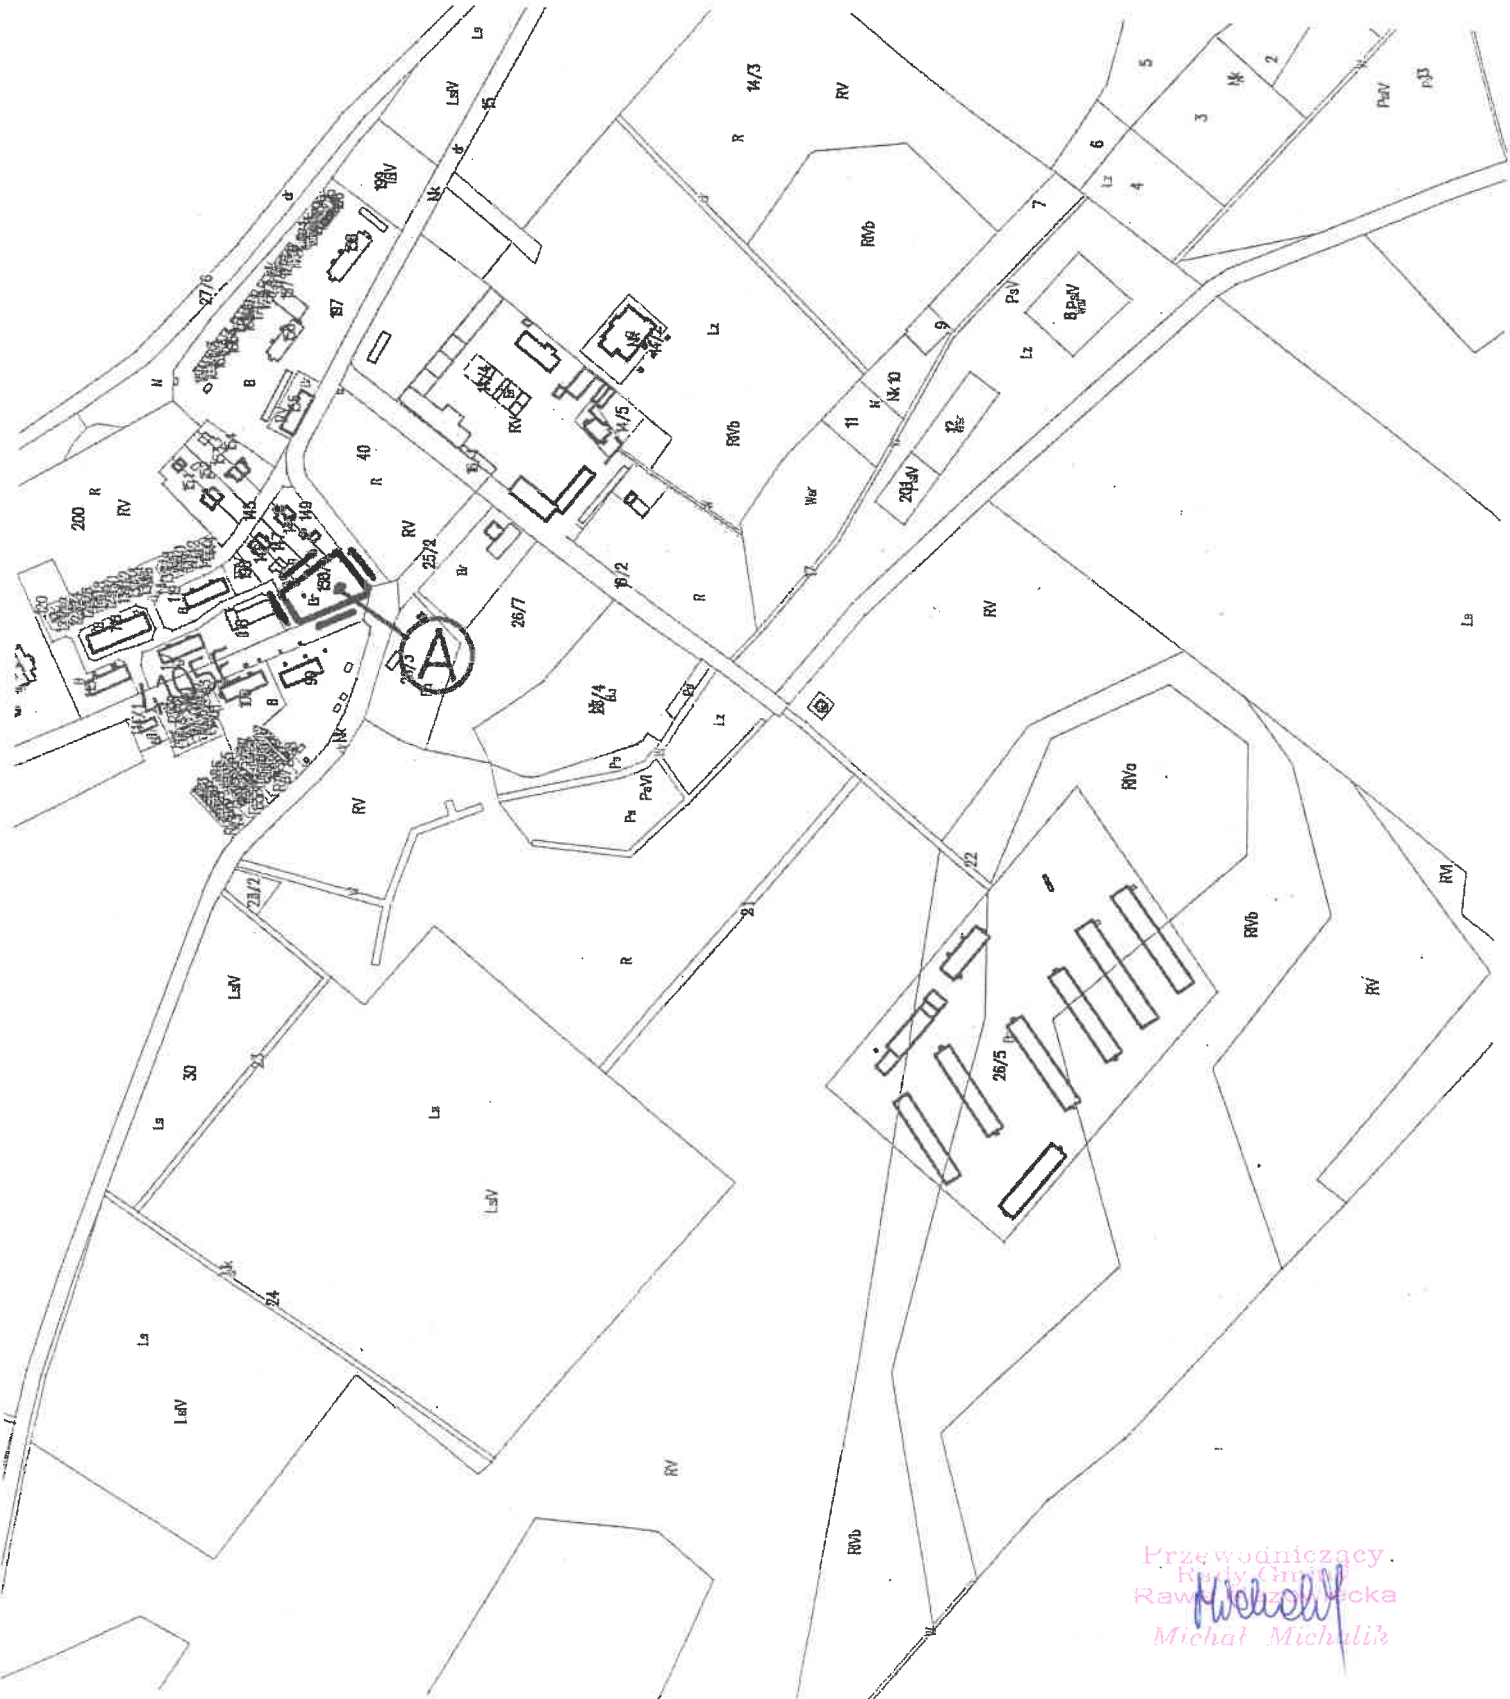

Przewodniczący
Rady Gminy
Rawa Mazowiecka
Michał Michaliński
Michał Michaliński

CYJNEJ

at rawski

GG.II.6642 775 2014

Poświadczam zgodność niniejszej kopii materiału państwowego zasobu geodezyjnego i kartograficznego

Organ prowadzący państwowy zasób geodezyjny i kartograficzny

STAROSTA RAWS

Identyfikator ewidencyjny materiału zasobu

P. 1013.

Data wydania kopii

02.06.2014

Imię, nazwisko i podpis osoby reprezentującej organ (pieczęć i podpis)

Z up. STAROSTA
Magdalena Nowicka
POMOC ADMINISTRACYJN



GMINA RAWA MAZOWIECKA

FRAGMENT MAPY EWIDENCYJNEJ

OBRĘB SOSZYCE

Załącznik 2 do Uchwały Nr XLIII/384/18 Rady Gminy Rawa Mazowiecka z dnia 25 czerwca 2018 r.

Skala 1: 5000

ⓑ

granica obszaru objętego planem miejscowym
oznaczenie obszaru objętego planem miejscowym

Przewodniczący
Rady Gminy
Rawa Mazowiecka
Michał Micheliński

