

**UCHWAŁA NR XVIII.111.20  
RADY GMINY RAWA MAZOWIECKA**

z dnia 29 stycznia 2020 r.

**w sprawie wyrażenia zgody na obciążenie służebnością gruntową nieruchomości stanowiącej własność  
Gminy Rawa Mazowiecka**

Na podstawie art. 18 ust. 2 pkt 9 lit. a ustawy z dnia 8 marca 1990 r. o samorządzie gminnym (Dz.U. z 2019 r. poz. 506, 1309, 1571, 1696 i 1815) oraz art. 13 ust. 1 ustawy z dnia 21 sierpnia 1997 r. o gospodarce nieruchomościami (Dz. U. z 2020 r. poz. 65) Rada Gminy Rawa Mazowiecka uchwala, co następuje:

§ 1. Wyraża się zgodę na obciążenie służebnością gruntową nieruchomości stanowiącej własność Gminy Rawa Mazowiecka, dla której w Sądzie Rejonowym w Rawie Mazowieckiej prowadzona jest księga wieczysta nr LD1R/00046424/0, położonej w obrębie Przewodowice, oznaczonej w ewidencji gruntów jako działka nr 78, na rzecz osoby fizycznej oraz jej następców prawnych.

§ 2. Zakres korzystania z nieruchomości przez osobę fizyczną przedstawiony jest na szkicu, który stanowi załącznik do niniejszej uchwały.

§ 3. Wykonanie uchwały powierza się Wójtowi Gminy Rawa Mazowiecka.


§ 4. Uchwała wchodzi w życie z dniem podjęcia.

Przewodnicząca Rady Gminy

**Katarzyna Klimek**

Załącznik do uchwały Nr XVIII.111.20  
Rady Gminy Rawa Mazowiecka  
z dnia 29 stycznia 2020 r.

Nazwa i adres obiektu budowlanego	Budowa przyłącza wodociągowego Dn-40 P.E. z sieci gminnej do działki Nr 76, obręb Nr 29 w miejscowości Przewodowice, gmina Rawa Mazowiecka, powiat rawski, województwo łódzkie.		
Tytuł rysunku	PROJEKT ZAGOSPODAROWANIA DZIAŁKI		
Projektant Imię i Nazwisko	Tech. Bud. Andrzej Antosik GT.IIa. 8346/46/76 spec. instalacyjno- inżynierskiej w zakresie instalacji sanitarnych	Data Podpis	2019.01.27
Nr rysunku	1	skala	1 : 500

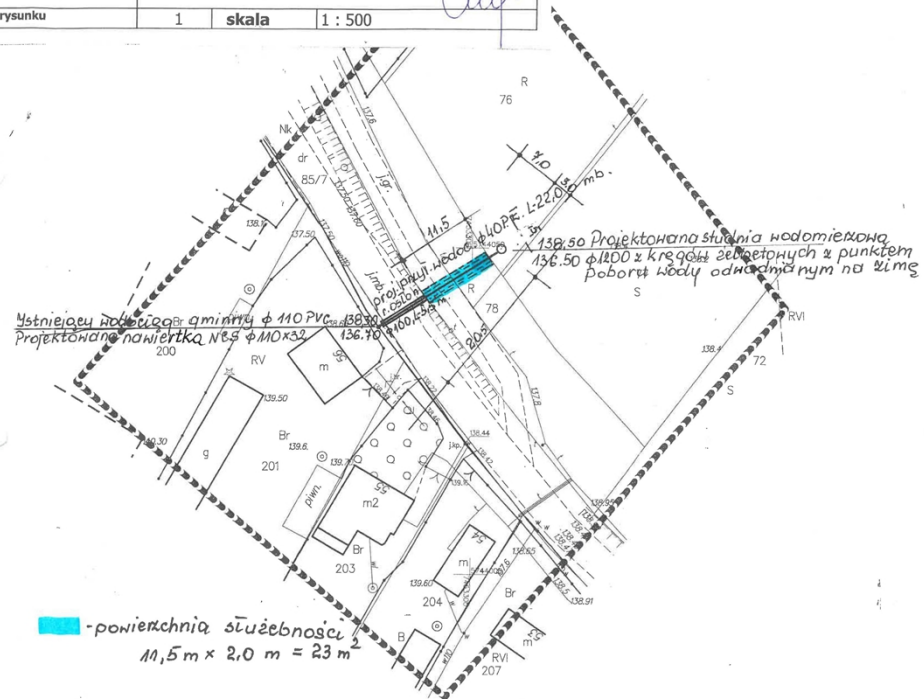

SZKIC ORIENTACJI SKALA 1:10000



MAPA DO CELÓW PROJEKTOWYCH  
w skali 1 : 500

wj. Łódzkie, pow. rawski  
Jednostka ewid. 101304\_2 Rawa Mazowiecka  
obręb : 0029 Przewodowice, dz. 76  
układ współrzędnych "20002"  
wysokość Kronstadt "80"

GG.II.8640.137.2019

Przedstawiona sytuacja jest zgodna  
ze stanem faktycznym na gruncie  
na dzień 31.01.2019 r.

Nie wyklucza się istnienia w terenie innych  
nie wykazanych na niniejszej mapie urządzeń  
podziemnych, które nie były zgłoszone do  
inwentaryzacji.

Uwidocznione na niniejszej mapie granice działek  
przedstawiają dane ewidencji gruntów.  
Granice działki nr 76 zostały określone z wymaganą  
dokładnością pomiaru. Pozostałe granice działek  
nie są ustalone. W wyniku rozgraniczenia, ustalenia  
granice tych działek i ich powierzchnie mogą ulec zmianie.

Mapę wykonano bez ustalenia obciążenia  
służebnościami gruntowymi

Przedsiębiorstwo Usług Geodezyjnych  
ARTY GEO Artur Maciejak  
99-418 Śleszków, ul. Śroświeckiego 14  
NIP 834-150-57-45 REGON 362955891  
tel. 510-112-711

05.02.2019  
GEODETA UPRAWNIENY  
Alicja Boguska  
ul. Sucharskiego 14  
96-100 Skrzypowice  
Zaśw. Kwalif. ISUGW Nr 5350

Podpisano przez Wzrostek, imię, nazwisko, data i miejsce urodzenia, których rezultaty świadczą opanowanie techniki, wykonywanie ewidencji gruntów, planów, map, rysunków, planów sytuacyjnych i kartograficznych	mapie, imię, nazwisko, data i miejsce urodzenia, których rezultaty świadczą opanowanie techniki, wykonywanie ewidencji gruntów, planów, map, rysunków, planów sytuacyjnych i kartograficznych
Osoba prowadząca pakiety danych geodezyjny i kartograficzny	STAROSTA RAWSKI
Identyfikator ewidencyjny numer aktu zespołu - opisać techniczny	P.1013 2019 240
Data wpisania operatu technicznego do ewidencji metrówkowej	20.02.2019
Imię, nazwisko i podpis osoby reprezentującej organ (osobę) powołaną	