

ZARZĄDZENIE NR 90.2021
WÓJTA GMINY RAWA MAZOWIECKA

z dnia 27 grudnia 2021 r.

**w sprawie wyrażenia zgody na ustanowienie odpłatnej służebności przesyłu
na nieruchomości stanowiącej własność Gminy Rawa Mazowiecka
na rzecz PGE Dystrybucja S.A. z siedzibą w Lublinie**

Na podstawie art. 11 ust. 1 i art. 13 ust. 1 ustawy z dnia 21 sierpnia 1997 roku o gospodarce nieruchomościami (t.j. Dz. U. z 2021 r. poz. 1899 z późn. zm.) oraz uchwałą Nr XXX.196.21 Rady Gminy Rawa Mazowiecka z dnia 29 marca 2021 r. w sprawie ustalania zasad wydzierżawiania lub wynajmowania nieruchomości na czas oznaczony dłuższy niż trzy lata lub na czas nieoznaczony oraz ich obciążania poprzez ustanowienie służebności w związku z art. 305¹ ustawy z dnia 23 kwietnia 1964 r. – Kodeks cywilny (t.j. Dz.U. z 2020 r. poz. 1740 z późn. zm.), **Wójt Gminy Rawa Mazowiecka zarządza, co następuje:**

§ 1. Wyraża się zgodę na ustanowienie odpłatnej służebności przesyłu na czas nieoznaczony:

1. na nieruchomości stanowiącej własność Gminy Rawa Mazowiecka, położonej w obrębie Konopnica, składającej się z działki nr 573/8, dla której Sąd Rejonowy w Rawie Mazowieckiej, IV Wydział Ksiąg Wieczystych prowadzi księgę wieczystą nr LD1R/00031040/6;
2. na nieruchomości stanowiącej własność Gminy Rawa Mazowiecka, położonej w obrębie Dziurdzioly, składającej się z działki nr 150, dla której Sąd Rejonowy w Rawie Mazowieckiej, IV Wydział Ksiąg Wieczystych prowadzi księgę wieczystą nr LD1R/00027352/5

na rzecz PGE Dystrybucja S.A. z siedzibą w Lublinie.

§ 2. Przebieg służebności przesyłu dla nieruchomości opisanej w **§ 1 pkt 1** został wykazany na załączniku graficznym nr 1 do niniejszego zarządzenia.

§ 3. Przebieg służebności przesyłu dla nieruchomości opisanej w **§ 1 pkt 2** został wykazany na załączniku graficznym nr 2 do niniejszego zarządzenia.

§ 4. Zarządzenie wchodzi w życie z dniem podpisania.

Wójt Gminy
Rawa Mazowiecka

Michał Michalik

Dane lokalizacyjne

Nr działki ewidencyjnej	573/8
Nr i nazwa obrębu ewidencyjnego	0016 Konopnica
Nr i nazwa jednostki ewidencyjnej	101304_2 Rawa Mazowiecka
Nazwa powiatu	rawski
Nazwa województwa	łódzkie

Wykaz urządzeń elektroenergetycznych

Urządzenia projektowane	szerokość/długość (pow.) pasa służ.
f Słup średniego napięcia	3m/3m (9m ²)

Zestawienie powierzchni

Powierzchnia gruntu niezbędna do trwałego urządzenia inwestycji	9m ²
---	-----------------

--- granica działki
--- proj. urządzenia elektroenergetyczne
/// pow. gruntu niezbędna do trwałego urządzenia inwestycji

Inwestor:

PGE Dystrybucja S.A. 20-340 Lublin, ul. Garbarska 21A

Jednostka projektowa:

AZAKO Sp. z o.o., Dzielna 32dB, 26-300 Opoczno

Nazwa i adres obiektu:

Sieć elektroenergetyczna średniego napięcia
Konopnica, gm. Rawa Mazowiecka, pow. rawski, woj. łódzkie

Stadium:

Uzgodnienie

Nr projektu:

K.PZY.210038

Nr umowy:

31.2021. Paweł Kowalczyk

Projektował:

Paweł Kowalczyk

Nr uprawnień:

LOD/1927/POOE/12

Kreślił:

Magdalena Brzeska

Nr uprawnień:

Data:

10.2021

Skala:

1:500

Nazwa rysunku:

Plan usytuowania urządzeń elektroen.

Określenie powierzchni

Nr rysunku:

1

Nr strony:

.....

573/16
573/16

573/16
K1

573/8


kp.

proj. słup SN Og2o-E12/12

proj. 2x rozłącznik z uziemnikiem SN
RUN III S24/4

Załącznik nr 1
do zarządzenia nr 90.2021
z dnia 27 grudnia 2021r.
Wójta Gminy Rawa Mazowiecka

WÓJT GMINY
Rawa Mazowiecka
Michał Michalik

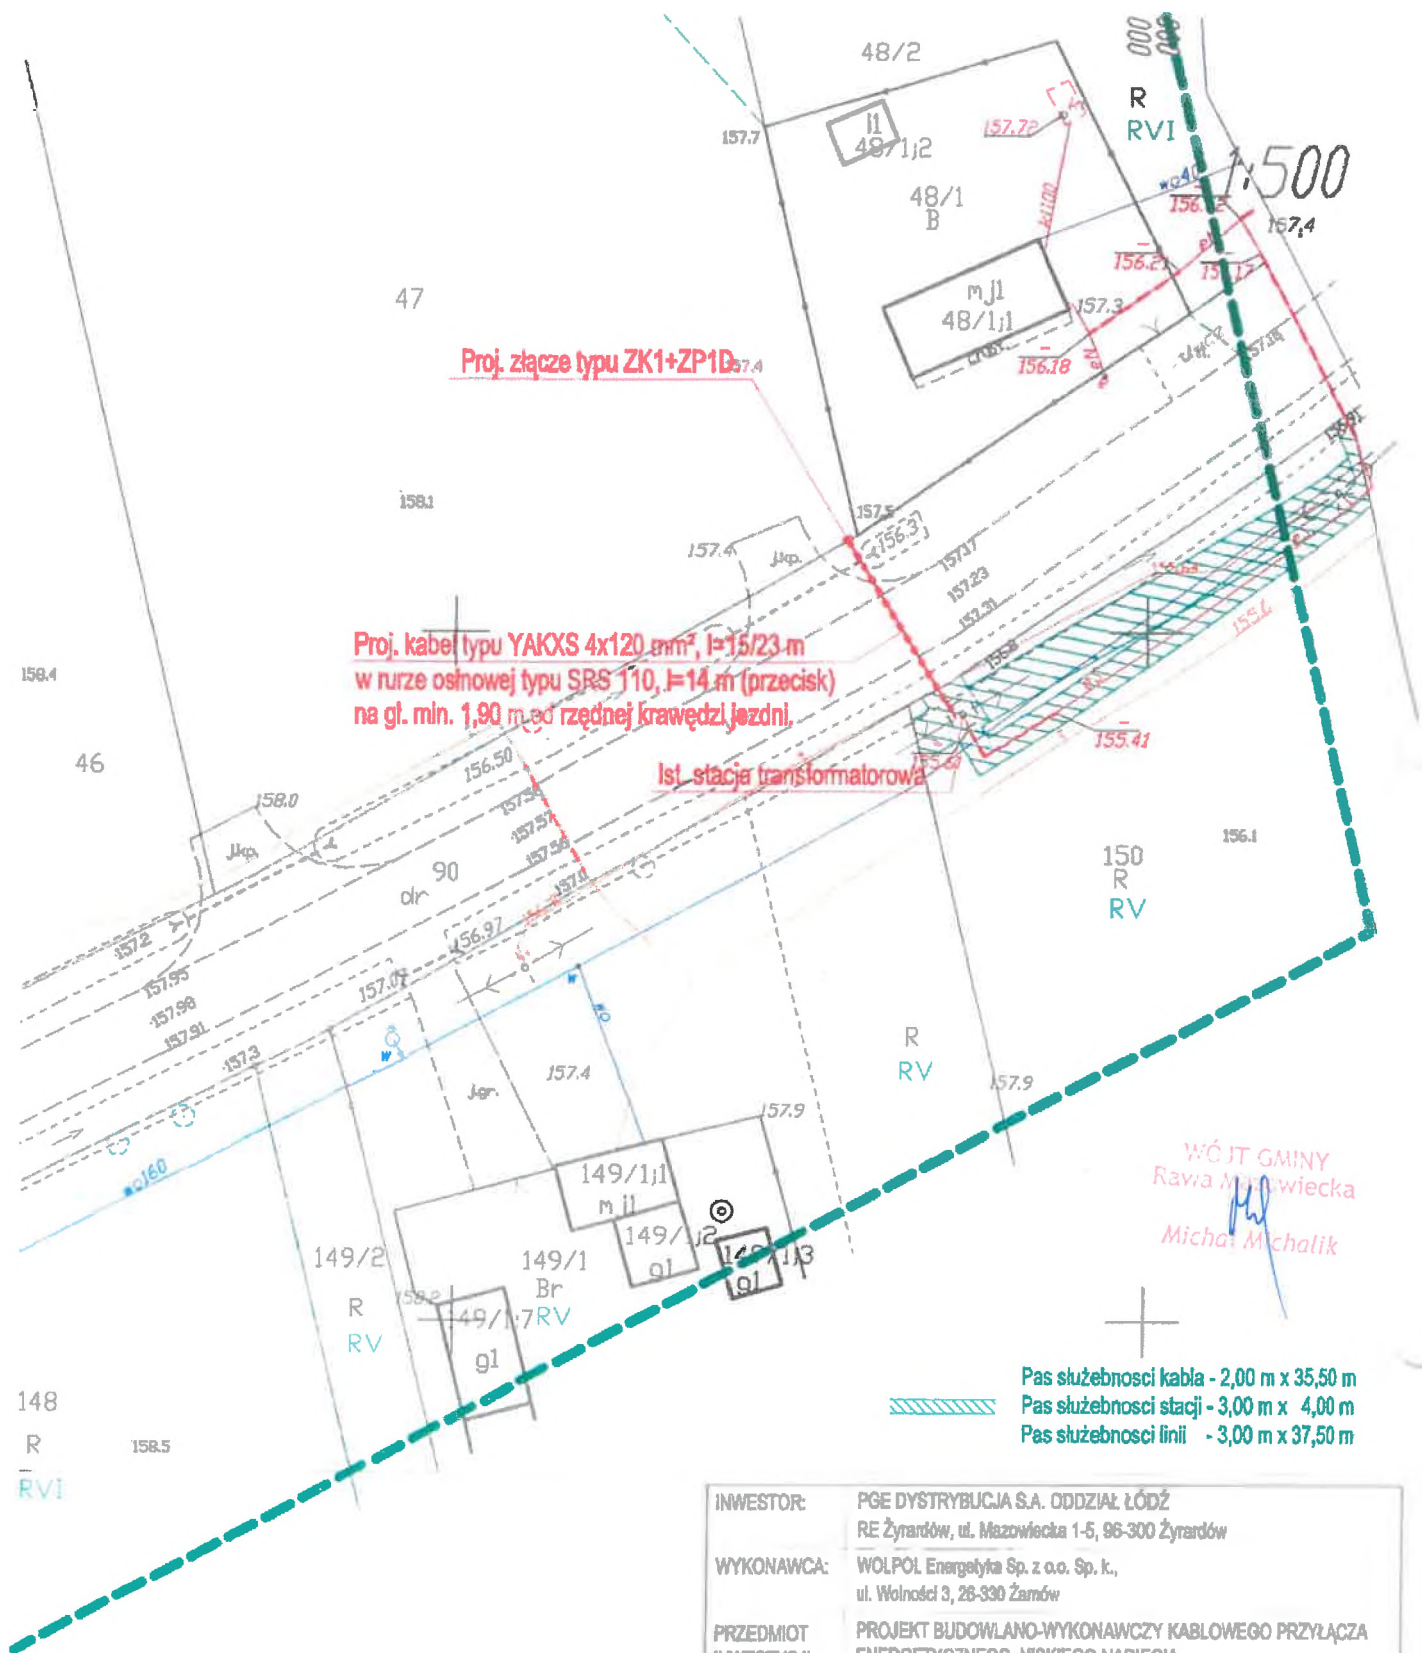

Załącznik nr 2
do zarządzenia nr 90.2021
z dnia 27 grudnia 2021r.
Wójta Gminy Rawa Mazowiecka

INWESTOR:	PGE DYSTRYBUCJA S.A. ODDZIAŁ ŁÓDŹ RE Żyrardów, ul. Mazowiecka 1-5, 96-300 Żyrardów		
WYKONAWCA:	WOLPOL Energetyka Sp. z o.o. Sp. k., ul. Wolności 3, 26-330 Żarnów		
PRZEDMIOT INWESTYCJI:	PROJEKT BUDOWLANO-WYKONAWCZY KABLOWEGO PRZYŁĄCZA ENERGETYCZNEGO NISKIEGO NAPIĘCIA		
ADRES INWESTYCJI:	Dziurdziły, dz. 150, 90, 46, gm. Rawa Mazowiecka		
TYTUŁ RYSUNKU:	Projekt zagospodarowania terenu - plan trasy przyłącza.		
STANOWISKO:	IMIĘ I NAZWISKO	NR UPRAWNIENI	PODPIS:
PROJEKTANT:	MGR INŻ. RAFAŁ ADAMCZYK	LOD/2633/PWOE/15	
DATA:	09.2020	NUMER RYSUNKU:	4.1
SKALA:	1 : 500		