

ZARZĄDZENIE NR 50.2022
WÓJTA GMINY RAWA MAZOWIECKA

z dnia 03 czerwca 2022 r.


**w sprawie wyrażenia zgody na ustanowienie odpłatnej służebności przesyłu
na nieruchomości stanowiącej własność Gminy Rawa Mazowiecka
na rzecz PGE Dystrybucja S.A. z siedzibą w Lublinie**

Na podstawie art. 11 ust. 1 i art. 13 ust. 1 ustawy z dnia 21 sierpnia 1997 roku o gospodarce nieruchomościami (t.j. Dz. U. z 2021 r. poz. 1899 z późn. zm.) oraz uchwałą Nr XXX.196.21 Rady Gminy Rawa Mazowiecka z dnia 29 marca 2021 r. w sprawie ustalania zasad wydzierżawiania lub wynajmowania nieruchomości na czas oznaczony dłuższy niż trzy lata lub na czas nieoznaczony oraz ich obciążania poprzez ustanowienie służebności w związku z art. 305 ¹ ustawy z dnia 23 kwietnia 1964 r. – Kodeks cywilny (t.j. Dz.U. z 2020 r. poz. 1740 z późn. zm.), **Wójt Gminy Rawa Mazowiecka zarządza, co następuje:**

§ 1. Wyraża się zgodę na ustanowienie odpłatnej służebności przesyłu na czas nieoznaczony:

1. na nieruchomości stanowiącej własność Gminy Rawa Mazowiecka, położonej w obrębie **Dziurdzioly**, składającej się z działki nr 150 i 48/2, dla której Sąd Rejonowy w Rawie Mazowieckiej, IV Wydział Ksiąg Wieczystych prowadzi księgę wieczystą nr LD1R/00027352/5;
2. na nieruchomości stanowiącej własność Gminy Rawa Mazowiecka, położonej w obrębie **Wałowice**, składającej się z działki nr 577/6 dla której Sąd Rejonowy w Rawie Mazowieckiej, IV Wydział Ksiąg Wieczystych prowadzi księgę wieczystą nr LD1R/00026297/4 oraz nr 578 dla której Sąd Rejonowy w Rawie Mazowieckiej, IV Wydział Ksiąg Wieczystych prowadzi księgę wieczystą nr LD1R/00040817/0.
3. na nieruchomości stanowiącej własność Gminy Rawa Mazowiecka, położonej w obrębie **Ścieki**, składającej się z działki nr 736 i 829, dla której Sąd Rejonowy w Rawie Mazowieckiej, IV Wydział Ksiąg Wieczystych prowadzi księgę wieczystą nr LD1R/00040873/0;
4. na nieruchomości stanowiącej własność Gminy Rawa Mazowiecka, położonej w obrębie **Nowa Wojska**, składającej się z działki nr 111, dla której Sąd Rejonowy w Rawie Mazowieckiej, IV Wydział Ksiąg Wieczystych prowadzi księgę wieczystą nr LD1R/00039916/4.

na rzecz PGE Dystrybucja S.A. z siedzibą w Lublinie.

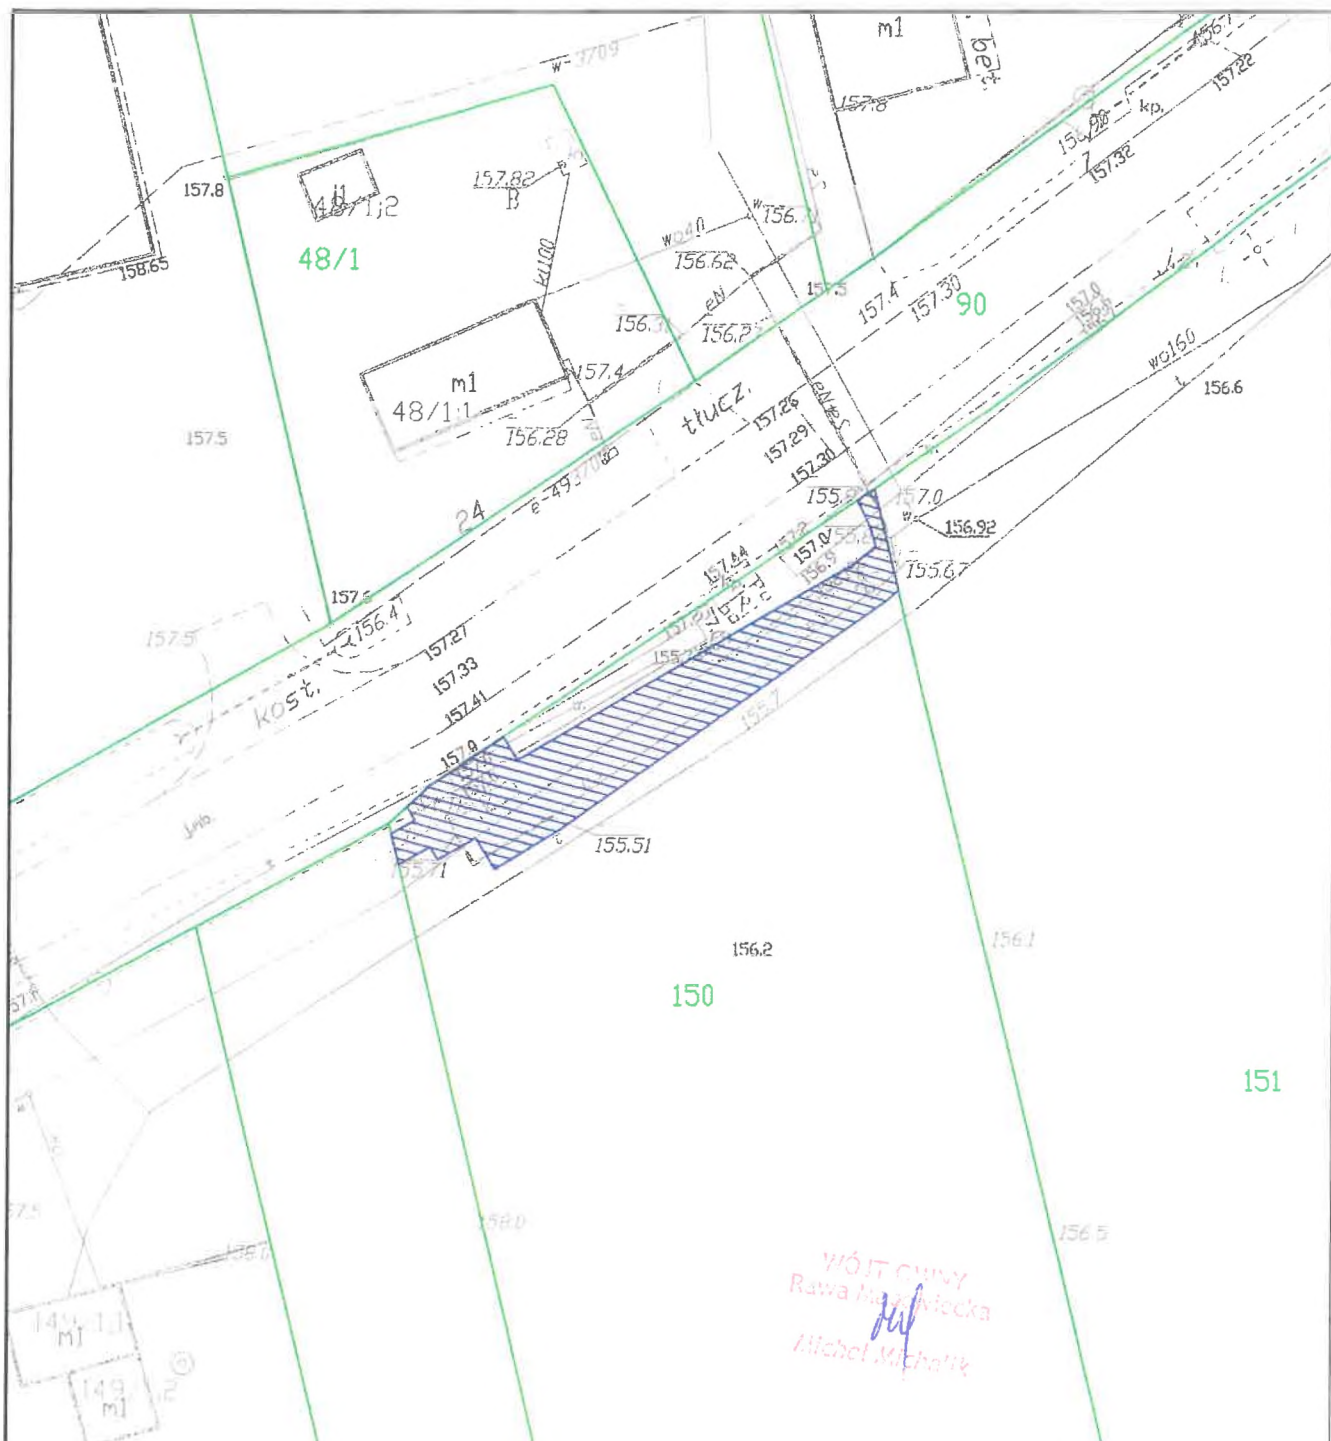

Pas służebności projektowanej i istniejącej infrastruktury elektroenergetycznej SN i nN - 172,0 m², w tym:

- pas służebności pod słupową stacją transformatorową SN/nN - 17,7 m²,
- pas służebności pod złącze kablowe SN-15 kV - 19,6 m²,
- pas służebności pod linię kablową SN-15 kV - 69,7 m²,
- pas służebności pod stanowiska słupowe nN i linię napowietrzną nN-0,4 kV - 65,0 m².


Oświadczenie:

Niniejszy załącznik mapowy został opracowany na mapie zasadniczej w postaci wektorowej, wydanej przez Starostwo Powiatowe w Rawie Mazowieckiej na podstawie licencji nr GG.II.6642.340.2022_1013_CL2 z dnia 04.04.2022 r.

data: 20.05.2022 r. opracował: Mariusz Rosa
M. Rosa

Zad. 4: "Rawa Mazowiecka - Boguszyce Dziurdziły - przebudowa sieci elektroenergetycznej SN"

Pas służebności na działce nr 150,
obręb 0006 Dziurdziły

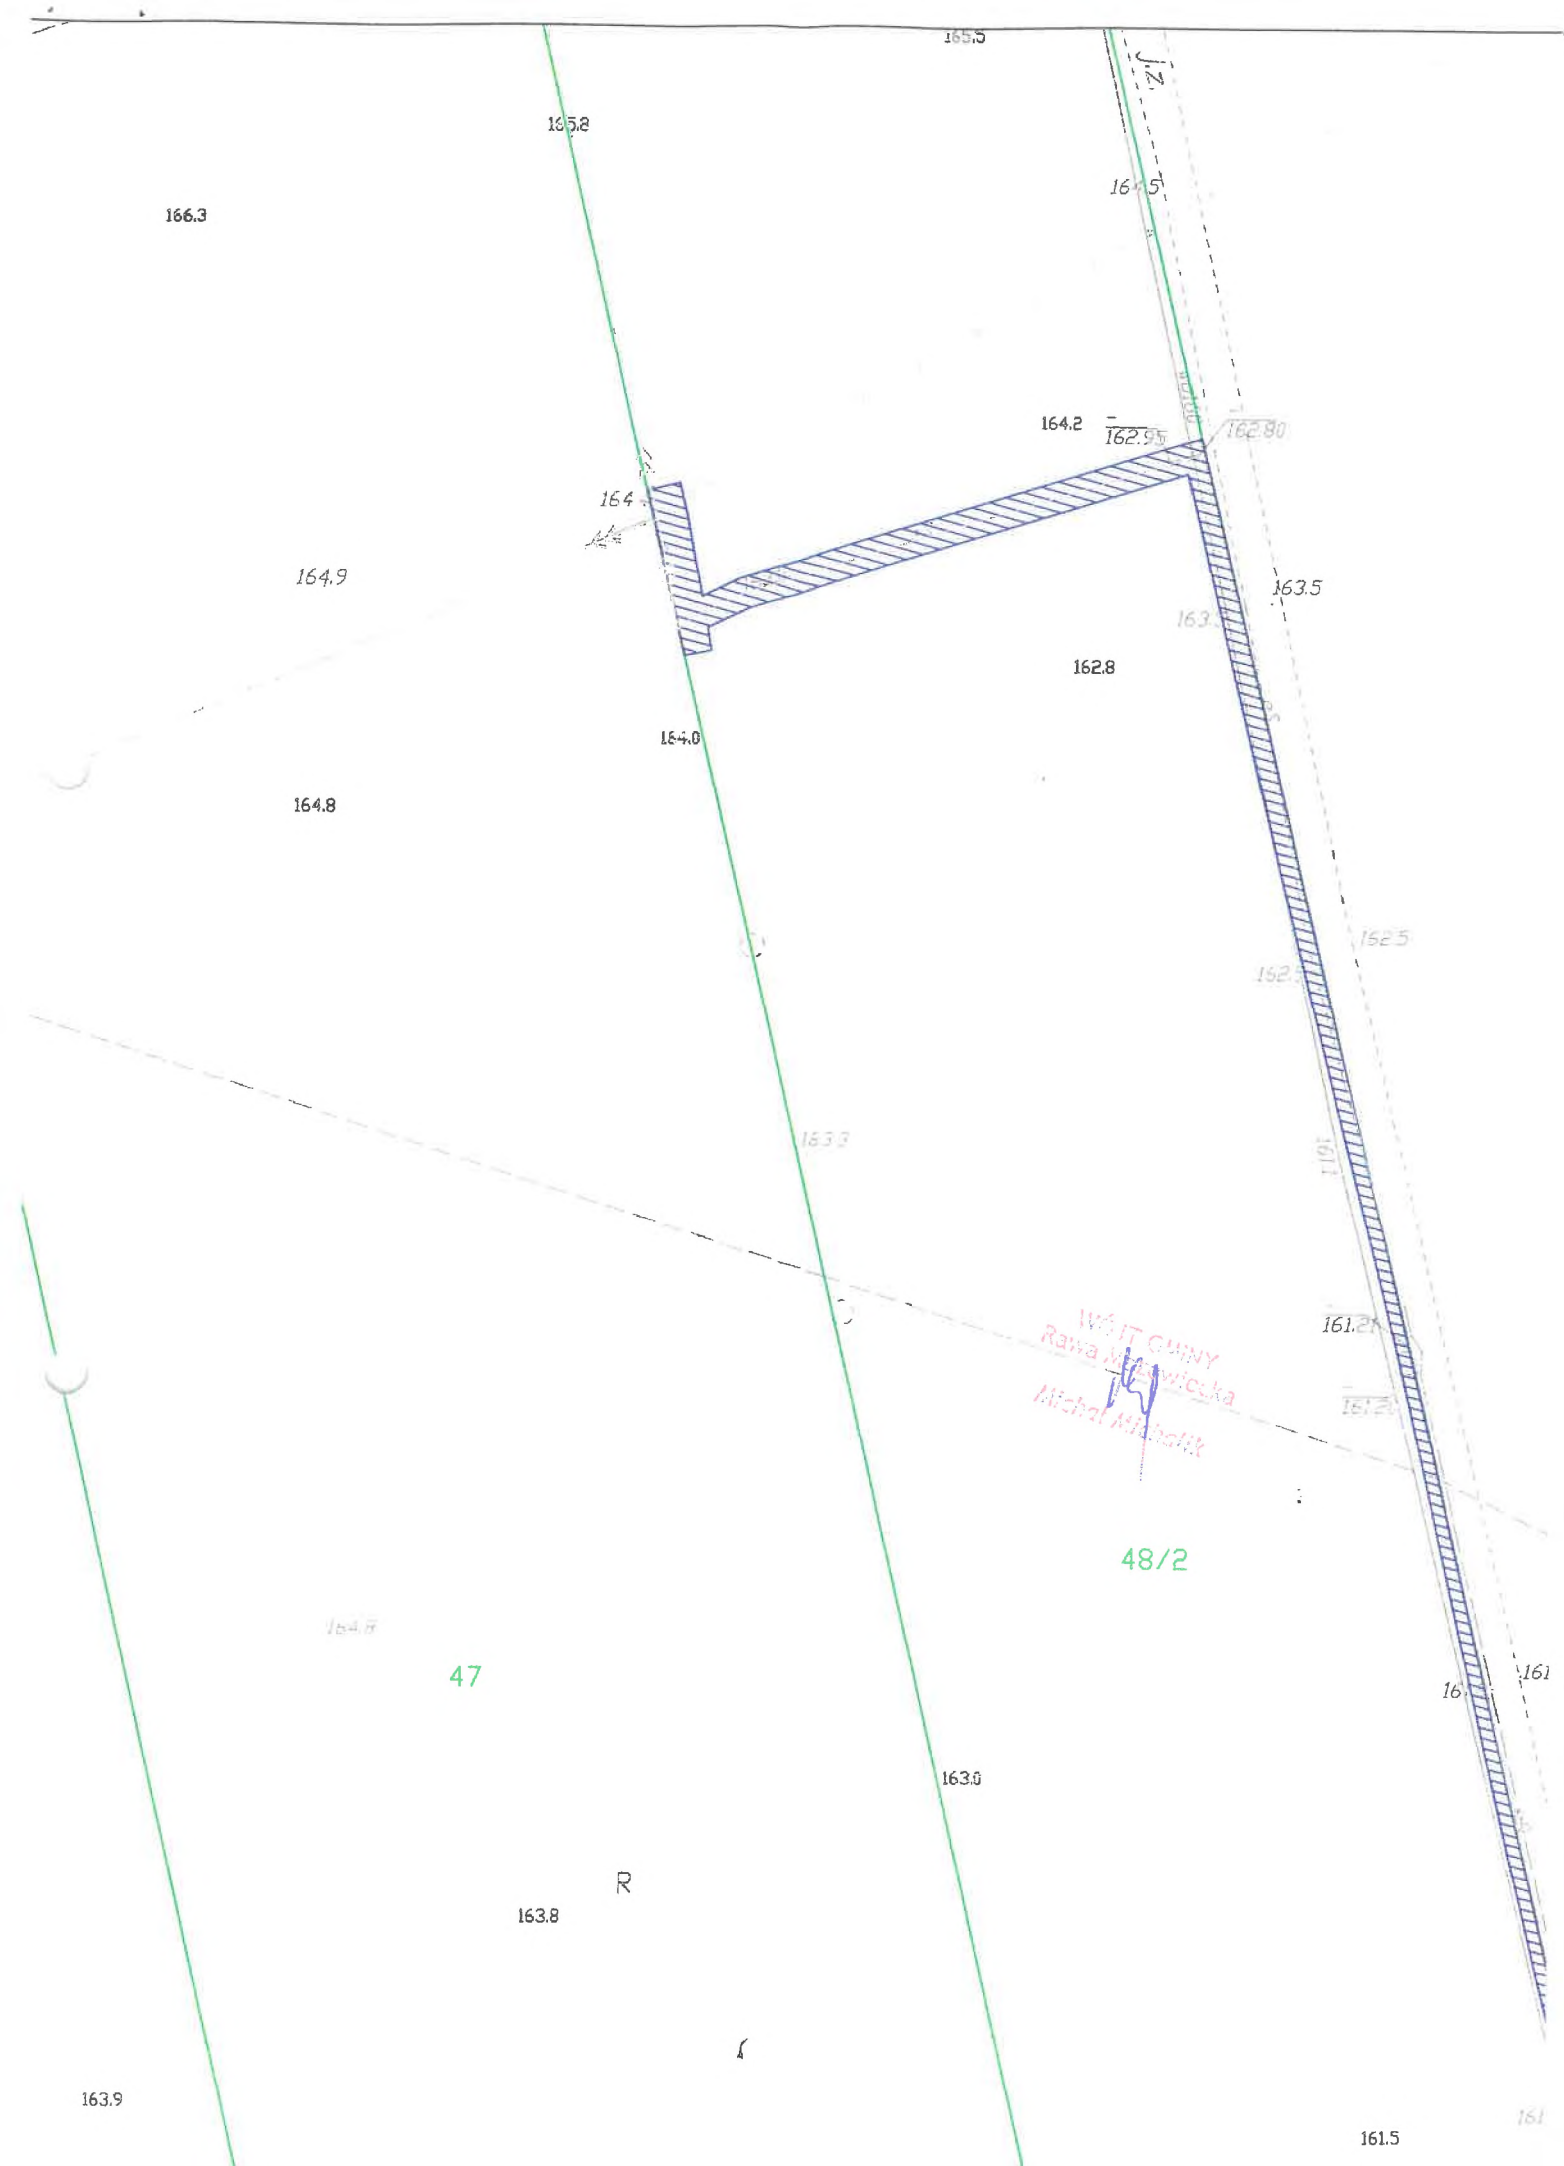


MAPA PROJEKTOWA Z ZAKRESEM INGERENCJI na działkach o numerach 578, 577/6 Skala: 1:500	
Województwo:	łódzkie
Powiat:	Rawa Mazowiecka
Gmina/Miasto:	Rawa Mazowiecka
Obre:	Walowice
Powierzchnia wykopu	powierzchnia 2.0m x 5.5m=11.0m ²

Województwo:	łódzkie
Powiat:	Rawa Mazowiecka
Gmina/Miasto:	Rawa Mazowiecka
Obreb:	Walowice
Powierzchnia wykupu	powierzchnia 2.0m x 5.5m=11.0m2

PRAXIONY
22742

660

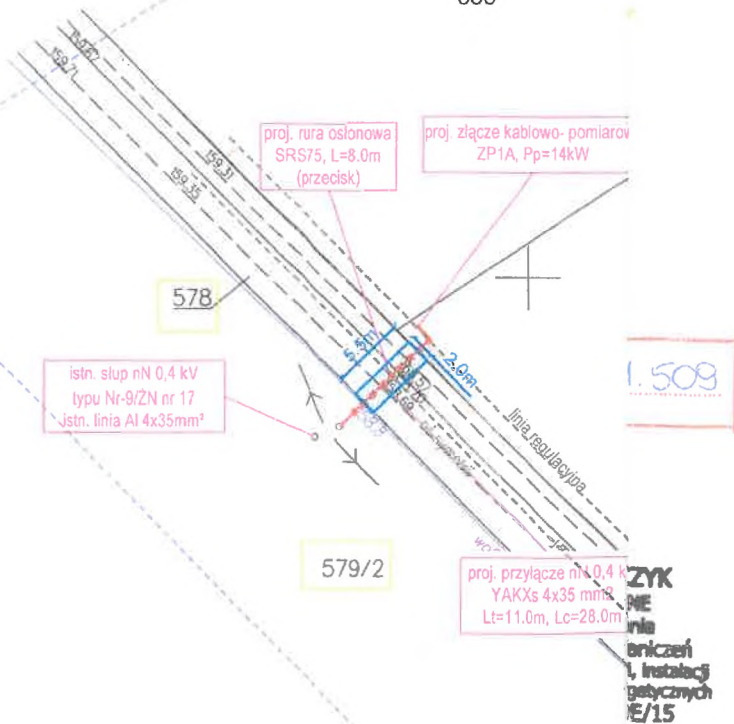

WÓJT GMINY
Rawa Mazowiecka
Michał Michalik

GM. RAWA MAZ.

2

601

RV

725

724

723

722

721

proj.rura ochronowa
SRS $\varnothing 110$, L=13m
(net. przedskw)

proj.rura ochronowa
SRS $\varnothing 110$, L=6m
(net. przedskw)

proj.rura ochronowa
SRS $\varnothing 110$, L=7m
(net. przedskw)

proj.kabel
YASYS $\varnothing 120\text{mm}^2$
L1/L2=387/410m

1stn. stacja
transformatorowa

WÓJT GMINY
Rawa Mazowiecka
Michał Michalik

717

R

718

719

158.8

158.3

158.8

158.8

158.8

dir

764

