

Wydano do celów opiniodawczych

KOPIA MAPY ZASADNICZEJ

w SKALI 1:500 sekcja:

Województwo: łódzkie


Powiat: Rawski

Gmina/Miasto: 101304_2, Rawa Mazowiecka

Obręb: 0007, Garłów

Granice działek ewidencyjnych nie spełniają wymogów dokładnościowych określonych w Rozporządzeniu MSWiA Dz. U. 2017. Nr 263 poz. 1572)

Informacja zgodnie z por. 86 Rozporządzenia MRoB Dz. U. 2016. r. 1034 j.t.)

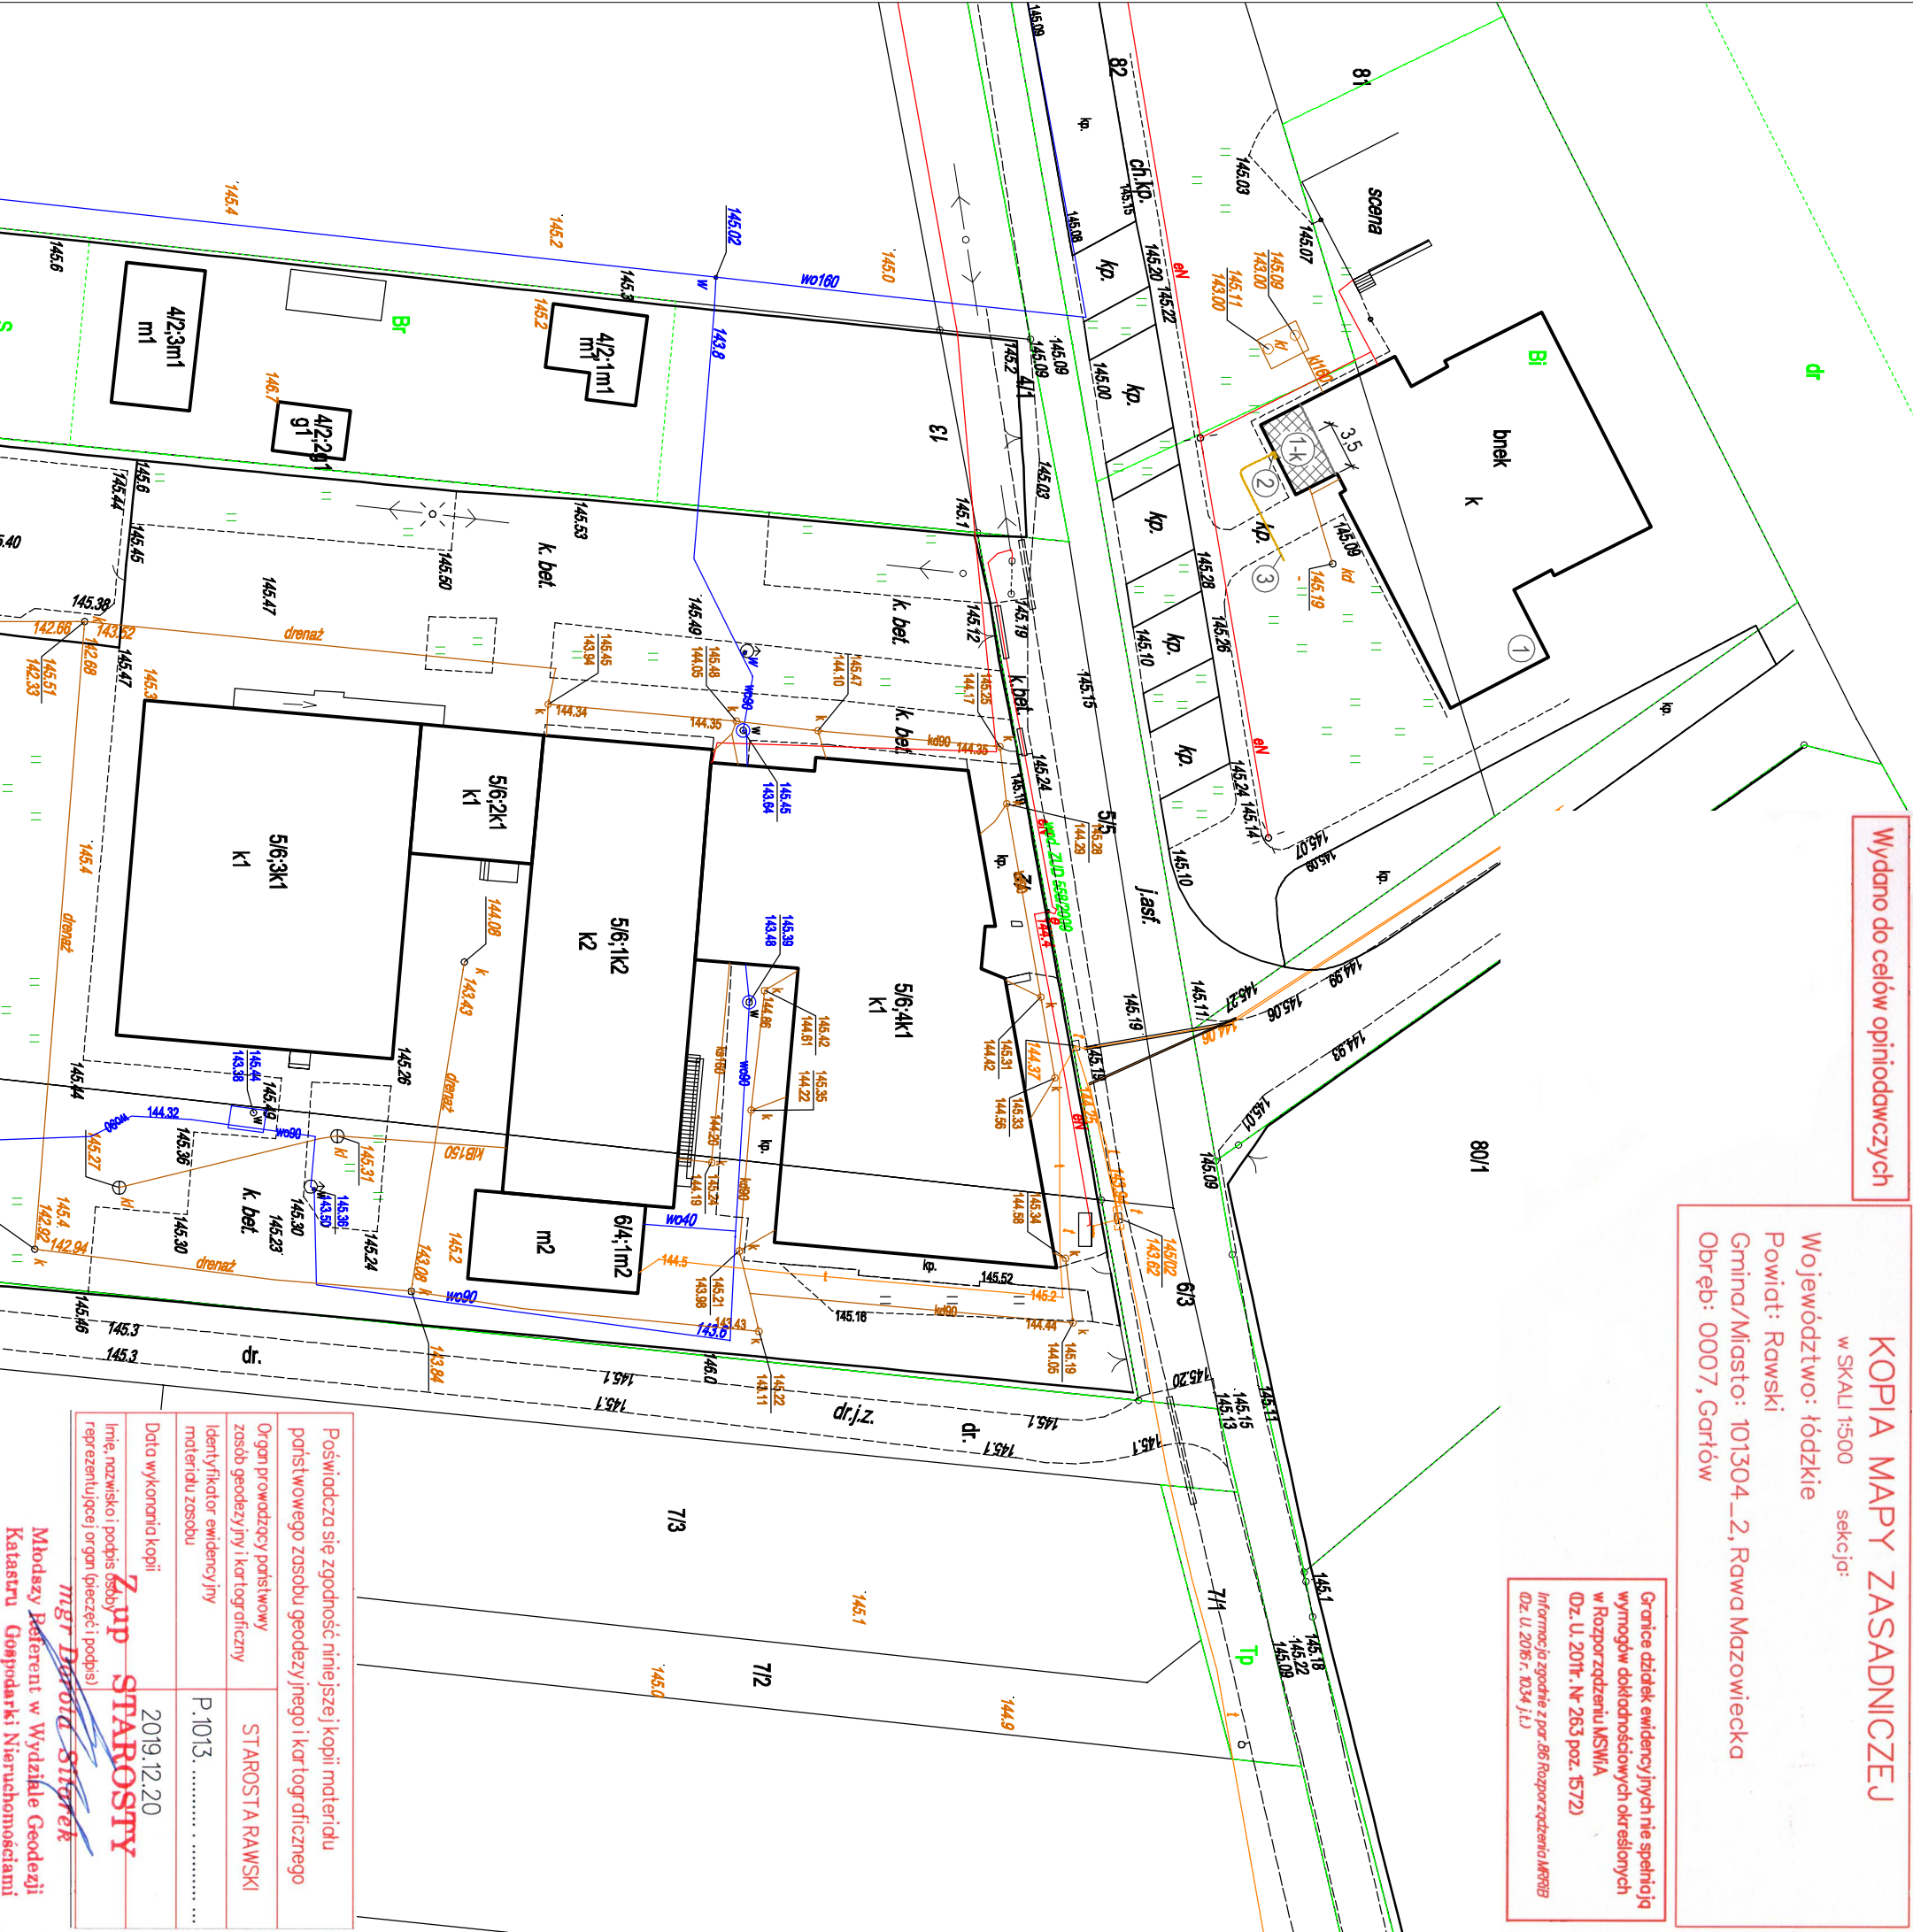


Poświadczam się zgodność niniejszej kopii materiału państwowego zosobu geodezyjnego i kartograficznego	
Organ prowadzący państwowy zosob geodezyjny i kartograficzny	STAROSTA RAWSKI
Identyfikator ewidencyjny materiału zosobu	P.1013
Data wykonania kopii	2019.12.20
Imię, nazwisko i podpis osoby reprezentującej organ (pieczęć i podpis)	Zup STAROSTY <i>mgr Dariusz Styrzeł</i>
Młodszy Referent w Wydziale Geodezji Katastru Gopnarki Nieruchomościami	

SPECJALISTYCZNE BIURO
PROJEKTOWO-HANDLOWO-USLUGOWE

inż. Andrzej Lipiec

96-100 SKIERNIEWICE , ul. Sucharskiego 1/36
Pracownia: Skiernewice, ul. Trzcńska 21/23 pok. 102
tel. 46 834 80 04, kom. 603 131 575

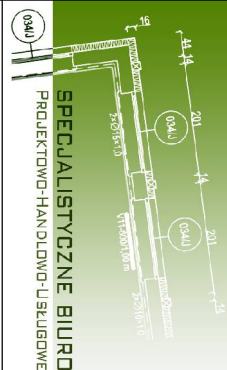

- OZNACZENIA**
- Istniejący budynek CAK w Boguszycach.
 - Istniejące pomieszczenia kotłowni.
 - Projektowany punkt redukcyjno-pomiarowy gazu ziemnego.
 - Projektowane przyłącze gazu ziemnego - wg odrębnego opracowania.

ZA ZGODNOŚĆ Z ORYGINAŁEM.

UWAGA.

Wszystkie prawa autorskie dotyczące tego rysunku są własnością **SPECJALISTYCZNEGO BIURA PROJEKTOWO-HANDLOWO-USLUGOWEGO**.

Nie należy odmierzać wymiarów z rysunku ani też używać go jako szablonu. Przed przystąpieniem do prac budowlanych wszystkie wymiary należy sprawdzić w naturze. W przypadku stwierdzenia niezgodności należy zwrócić się do projektanta. W przypadku rozbieżności wymiarów pomiędzy rysunkami detali i całości projektowanego elementu, podstawą wyznaczania są rysunki detali.

UWAGI OGÓLNE.

- WSZELKIE ZMIANY KTÓRE WYKONAWCA ZDECYDUJE SIĘ WPROWADZIĆ, RÓWNIEŻ TE, KTÓRE SŁUŻĄ JEDYNIEM ZMIANIE TECHNOLOGI, WINNY BYĆ PRZEDSTAWIONE NADZOROM AUTORSKIEMU.
- OBŁUGUE SIĘ WYKONAWCÓ DO PRZESTRZEGANIA JAKOŚCI PRACY, JAK RÓWNIEŻ INSPEKTORÓW NADZORU DO WŁASCIWEJ KONTROLI WYKONYWANIA ZADAŃ BUDOWLANYCH.
- W PRZYPADKU STwierdzenia konieczności omówienia rozważań projektowych, Prosi się o NATYCHMIASTOWE ZGŁOSZENIE POTRZEBY DO PROJEKTANTA.

NAZWA PROJEKTU		Przebudowa kotłowni w budynku CAK w Boguszycach polegająca na wymianie źródła ciepła z kotła węglowego na kocioł gazowy	
ADRES		Boguszyce Małe 2F	NR RYSUNKU
		96-200 RAWA MAZOWIECKA	01
NAZWA RYSUNKU		Plan sytuacyjno-wysokościowy	PODZIAŁKA
			1:500
FUNKCJA		IMIE I NAZWISKO	NR UPRAWNIENI
ASISTENT PROJEKTANTA		inż. Andrzej Lipiec	DATA
PROJEKTANT		mgr inż. Krzysztof Broniarek	POPPIS
KIEROWNIK PRACOWNI		inż. Andrzej Lipiec	DATA
		-	07.2020 r.