
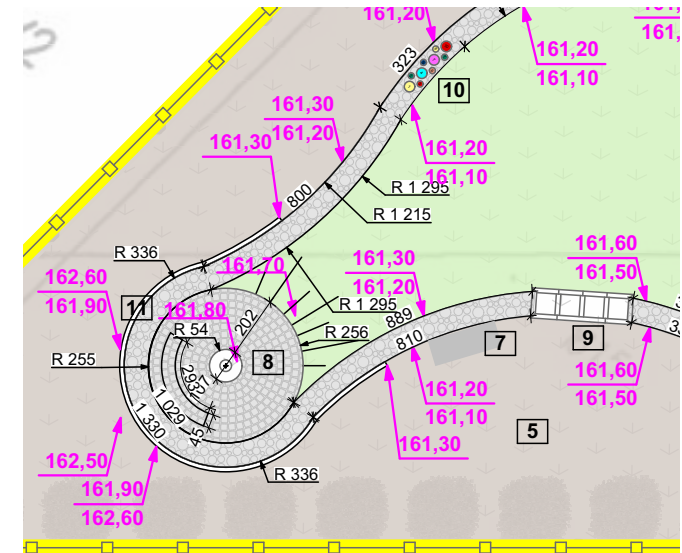
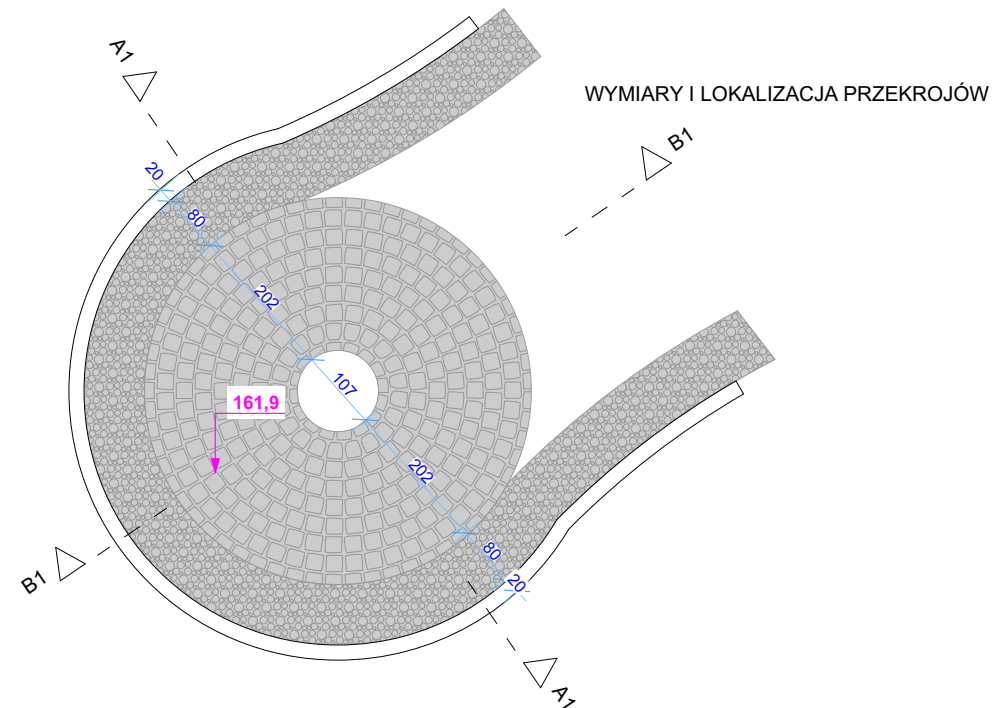


PRZEKROJ A1-A1

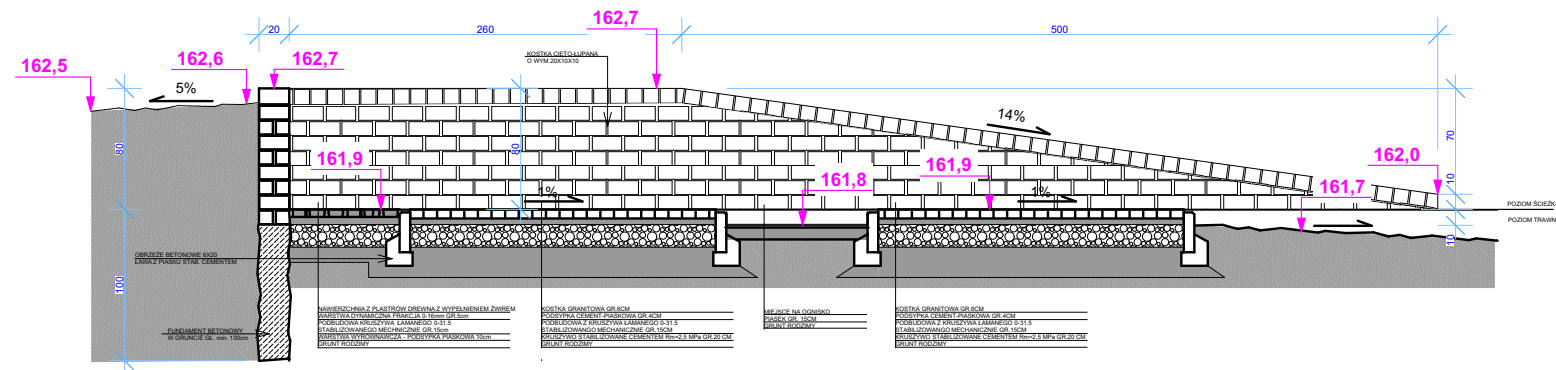

PRZEKROJ B1-B1

 michalotomanski.pl Projektowanie Architektoniczne Michał Otomański 94-104 Łódź, ul. Obywatelska 106B lok. 36 ; NIP 727-149-26-45 ; REGON: 472228329 tel. +48 601 268 386; e-mail: architekt@michalotomanski.pl www.michalotomanski.pl		
INWESTOR:		
GMINA RAWA MAZOWIECKA AL.KONSTYTUCJI 3 MAJA 32 96-200 RAWA MAZOWIECKA		
OBIEKT:		
Gminny Ośrodek Kultury w Matyldowie 96-200 Matyldów. Matyldów 1A Obręb ewid. 0023 Matyldów Działka nr. 53/3 i 54/3		
NAZWA PROJEKTU:		
PROJEKT BUDOWLANY ZAGOSPODAROWANIA TERENU DLA POTRZEB UTWORZENIA BAZY DYDAKTYCZNEJ / MIEJSCA DO PROWADZENIA ZAJĘĆ Z ZAKRESU EDUKACJI EKOLOGICZNEJ WRAZ Z SYSTEMEM NAWADNIAJĄCYM W GMINIE RAWA MAZOWIECKA NA TERENIE PRZY BUDYNKU GMINNEGO OŚRODKA KULTURY W MATYLDOWIE.		
PROJEKTANT:		
mgr inż. arch. Michał Otomański upr. bud. nr 43/01/WŁ w specjalności architektonicznej bez ograniczeń		
OPRACOWALI:		
mgr inż. arch. Andrzej Kusztełek inż. arch. Julia Kusztełek		
TEMAT RYSUNKU:		
MIEJSCE NA OGNISKO - MUR OPOROWY		
BRANŻA:	FAZA:	NR RYSUNKU:
ARCHITEKTURA	PB	
DATA:	SKALA:	05
MAJ 2021r.	1:50	