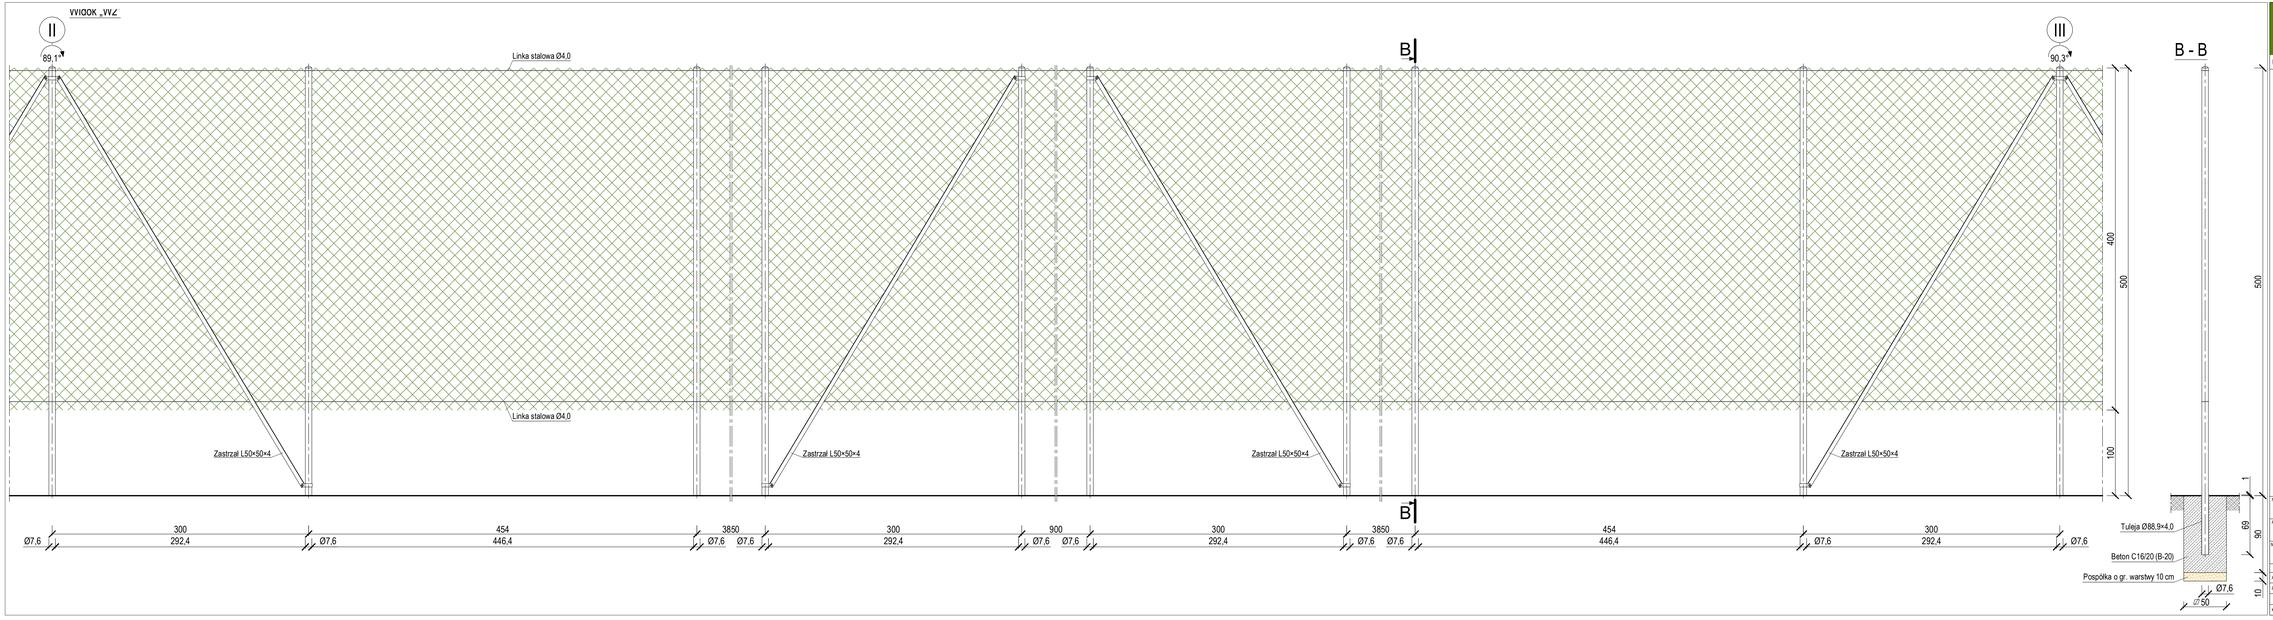

SPECJALISTYCZNE BIURO PROJEKTOWO-HANDLOWO-USŁUGOWE
inż. Andrzej Lipiec
96-100 SKIERNIEWICE , ul. Suchańskiego 1/36
Pracownia: Skierniewice, ul. Trzońska 21/23 pok. 102
tel. 46 834 80 04, kom. 603 131 575

UWAGA.

Wszystkie prawa autorskie dotyczące tego rysunku są własnością **SPECJALISTYCZNEGO BIURA PROJEKTOWO-HANDLOWO-USŁUGOWEGO**
Nie należy odmierzać wymiarów z rysunku ani też używać go jako szablonu. Przed przystąpieniem do prac budowlanych wszystkie wymiary należy sprawdzić w naturze. W przypadku stwierdzenia niezgodności należy zwrócić się do projektanta. W przypadku rozbieżności wymiarowych pomiędzy rysunkami detali i całości projektowanego elementu, podstawą wymiarowania są rysunki detali.

UWAGI OGÓLNE.

1. WSZELKIE ZMIANY KTÓRE WYKONAWCA ZDECYDUJE SIĘ WPROWADZIĆ, RÓWNIEŻ TE, KTÓRE SŁUŻĄ JEDYNIE ZMIANIE TECHNOLOGII, WINNY BYĆ PRZEDSTAWIONE NADZOROWI AUTORSKIEMU.
2. OBLIGUJE SIĘ WYKONAWCĘ DO PRZESTRZEGANIA JAKOŚCI PRACY, JAK RÓWNIEŻ INSPEKTORÓW NADZORU DO WŁAŚCIWEJ KONTROLI WYKONYWANIA ZADAŃ BUDOWLANYCH.
3. W PRZYPADKU STWIERDZENIA KONIECZNOŚCI OMÓWIENIA ROZWIĄZAŃ PROJEKTOWYCH, PROSI SIĘ O NATYCHMIASTOWE ZGŁOSZENIE POTRZEBY DO PROJEKTANTA.

NAZWA PROJEKTU	Budowa piłkochwytów na boisku do rekreacji w Wołuczy gm. Rawa Mazowiecka
ADRES	Wołucza 14a 96-200 RAWA MAZOWIECKA
NR RYSUNKU	03b
NAZWA RYSUNKU	Widok piłkochwytów W2 (odcinek od pkt. II do pkt. III)
PODZIAŁKA	1:25

FUNKCJA	IMIĘ I NAZWISKO	NR UPRAWNIEŃ	DATA	PODPIS
ASYSTENT PROJEKTANTA	inż. Andrzej Lipiec	-	01.2021 r.	
PROJEKTANT	tech. Wanda Karmańska	160/75 Łw	01.2021 r.	
KIEROWNIK PRACOWNI	inż. Andrzej Lipiec	-	01.2021 r.	