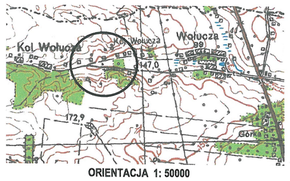


ORIENTACJA 1: 50000

# MAPA SYTUACYJNO-WYSOKOŚCIOWA DO CELÓW PROJEKTOWYCH

**W SKALI 1: 500**

**Województwo łódzkie, powiat rawski**
**Jedn. ewid: 101304_2 Rawa Mazowiecka**
**Obręb: 42 Wołucza**
**Działka : nr 527, 528/2**
**Układ odniesienia :**
**sytuacyjny - „2000”**
**wysokościowy - Kronsztadt „60”**

**PRZEDSTAWIONA SYTUACJA JEST ZGODNA ZE STANEM FAKTYCZNYM NA GRUNCIE NA DZIEŃ 14.08.2021r.**

**NIE WYKLUCZA SIĘ ISTNIENIA W TERENIE INNYCH NIE WYKAZANYCH NA NINIEJSZEJ MAPIE URZĄDZEŃ PODZIEMNYCH, KTÓRE NIE BYŁY ZGŁOSZONE DO INWENTARYZACJI LUB O KTÓRYCH BRAK JEST INFORMACJI W INSTYTUCJACH BRANŻOWYCH.**

**MAPA NINIEJSZA MOŻE SŁUŻYĆ DO CELÓW PROJEKTOWYCH**

**AKTUALIZACJĘ NINIEJSZEJ MAPY W ZAKRESIE OPRACOWANIA WYKONAŁO**

**WEKTOR**
*Piotr Przybył*
96-130 Głuchów, Złota 62
NIP 8361835575, REGON 101704378
Tel. 669-520-042

UWAGA - granice działki 525/3, 526/3, 528/1 zostały określone z wymaganą dokładnością pomiaru. Pozostałe granice działek nie są ustalone. W wyniku postępowania rozgraniczeniowego lub ustalenia granice tych działek i ich powierzchnie mogą ulec zmianie.

Nr rej. GG.II.6640.1088.2021

Złota 18.08.2021 r.

GEODETA UPRAWNIONY
Grzegorz Bożałek
upr. nr 14482

| | |
|---|---|
| Poświadczam, że niniejszy dokument został opracowany w wyniku prac geodezyjnych i kartograficznych, których rezultaty zawiera operat techniczny pozytywnie zweryfikowany. Jednocześnie informuję, że jestem świadomy odpowiedzialności karnej za złożenie fałszywego oświadczenia. | |
| Identyfikator zgłoszenia prac geodezyjnych | GG.II.6640.1088.2021 |
| Organ służby geodezyjnej, który otrzymał zgłoszenie | PODGIK w Rawie Mazowieckiej |
| Wykonawca prac geodezyjnych | WEKTOR Piotr Przybył |
| Nr oraz data sporządzenia dokumentu zawierającego wynik pozytywnej weryfikacji | Protokół weryfikacji Nr P.1013.2021.1114 z dnia 19.08.2021 |
| Imię i nazwisko oraz nr uprawnień zawodowych kierownika prac | GEODETA UPRAWNIONY Upr. zaw. MGPiB Nr 14482 |

Grzegorz Bożałek




| | Nr strony |
|---|---|
| PLAN ZAGOSPODAROWANIA TERENU | |
| SKALA 1:500 | |

**LEGENDA**

| | |
|---|---|
| *OBIEKTY PROJEKTOWANE* | |
| 1 | projektowana płyta betonowa pod trybuny |
| *OBIEKTY ISTNIEJĄCE* | |
| 2 | budynek szatni |

**MIKINA PROJEKT**
**MARIUSZ MIKINA**
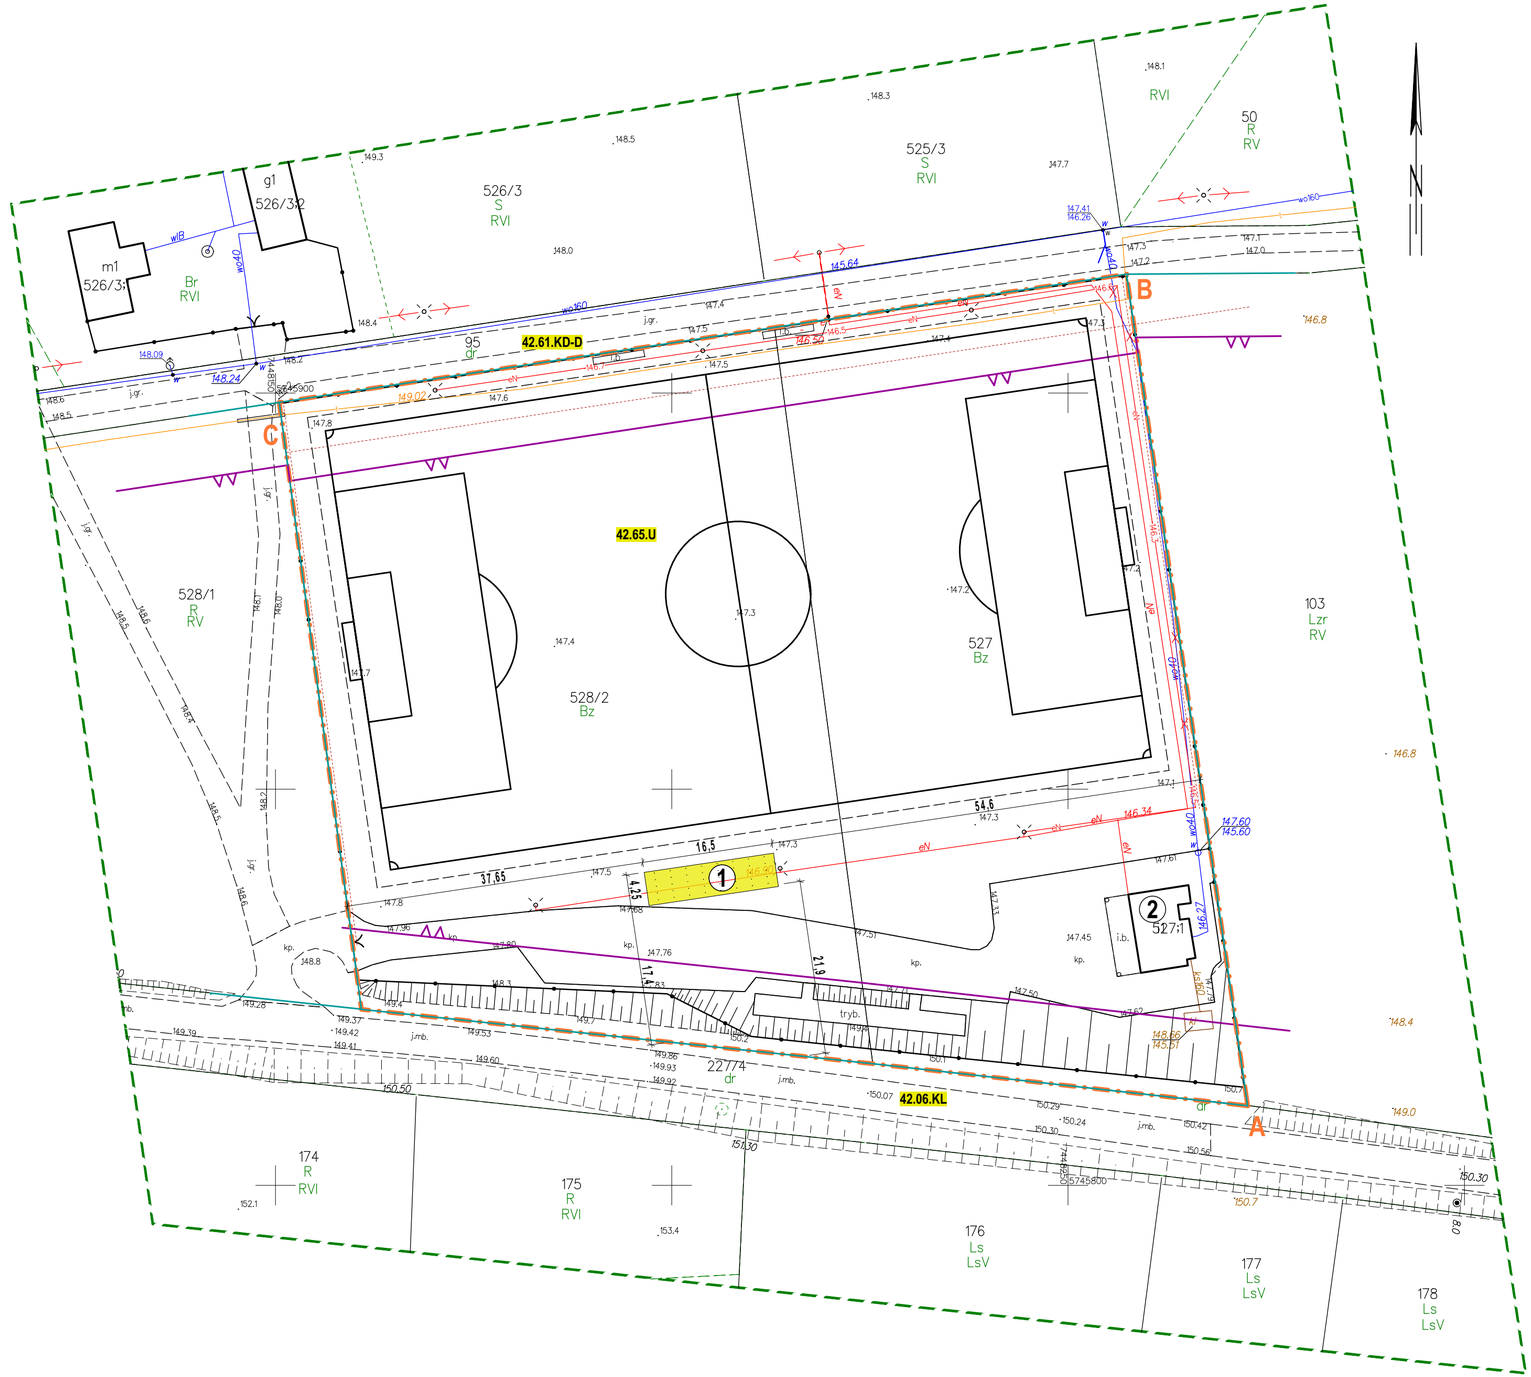
| | |
|---|---|
| **NAZWA OBIEKTU:** | TRYBUNA DLA KIBICÓW |
| **ADRES OBIEKTU:** | WOŁUCZA<br>GM. RAWA MAZOWIECKA<br>OBRĘB EWID. 0042 WOŁUCZA<br>DZIAŁKA NR 527, 528/2 |
| **INWESTOR :** | **GMINA RAWA MAZOWIECKA**<br>**AL. KONSTYTUCJI 3-GO MAJA 32**<br>**96-200 RAWA MAZOWIECKA** |

| Imię i nazwisko | Podpis |
|---|---|
| Projektował:<br>**inż. Mariusz Mikina**<br>upr. bud. nr<br>**LOD/4437/PWOKb/20** | |
| Data<br>**STYCZEŃ 2022** | Nr rys.<br>**PZT-01** |