



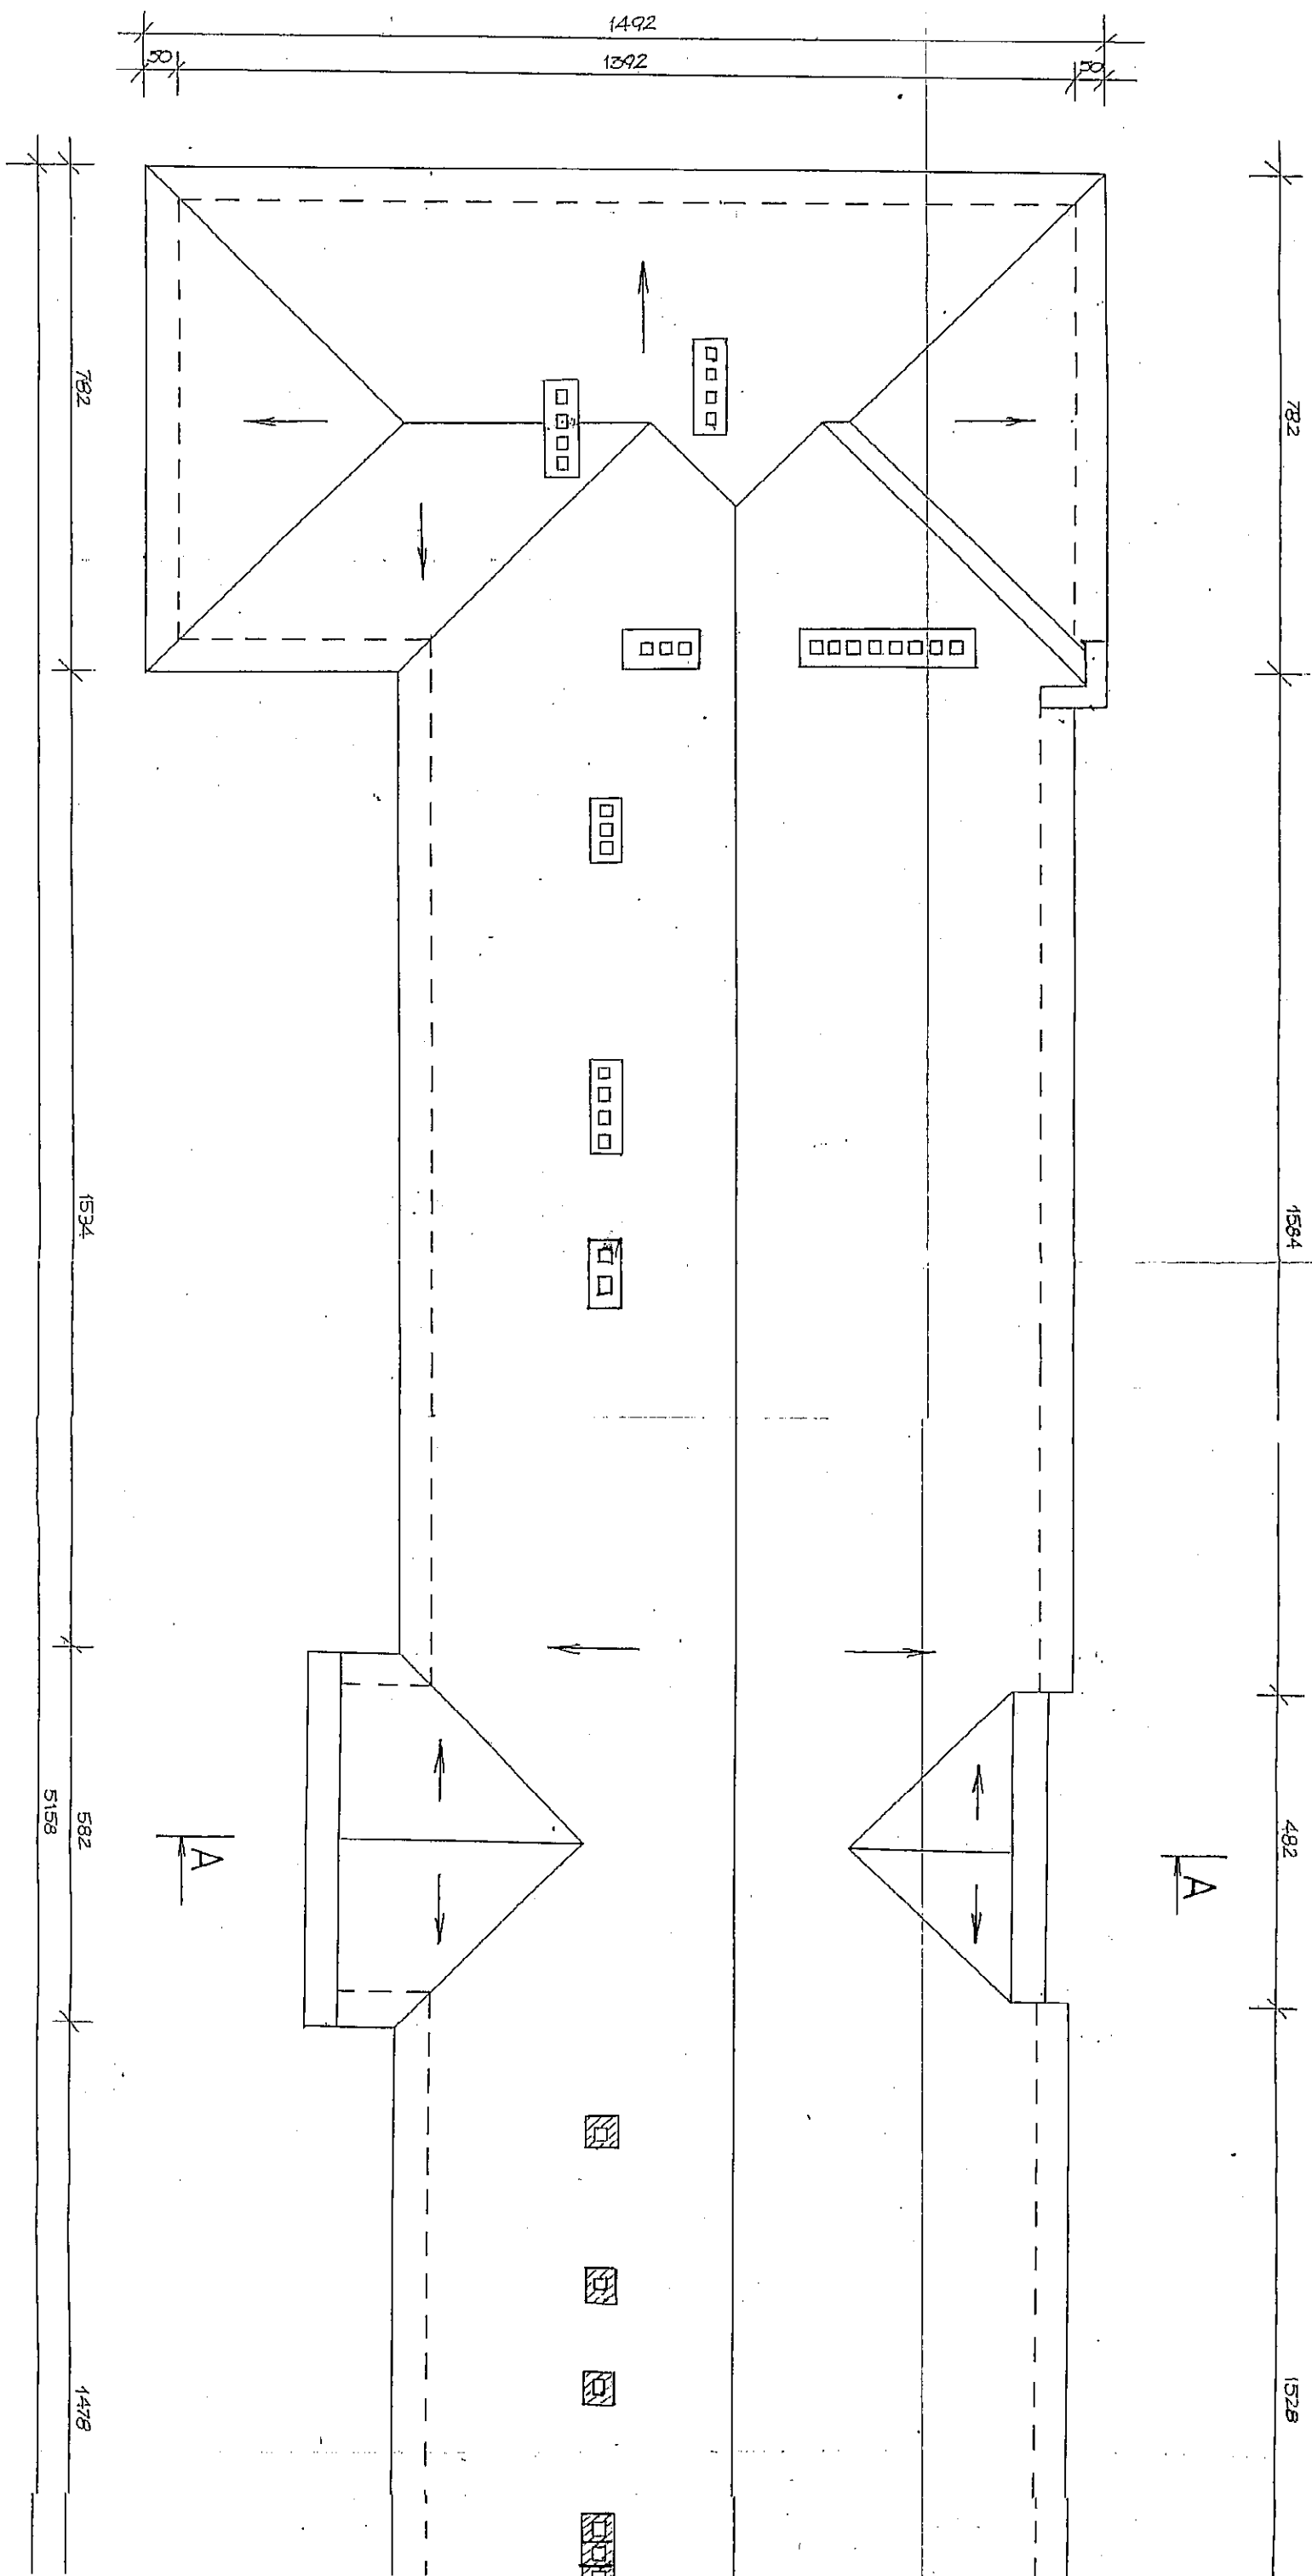

RZUT DACHU 1:100

-  - kominy istniejące
-  - kominy do przebudowy

STANOWISKO
WYKONANIA
PLANU
1:100

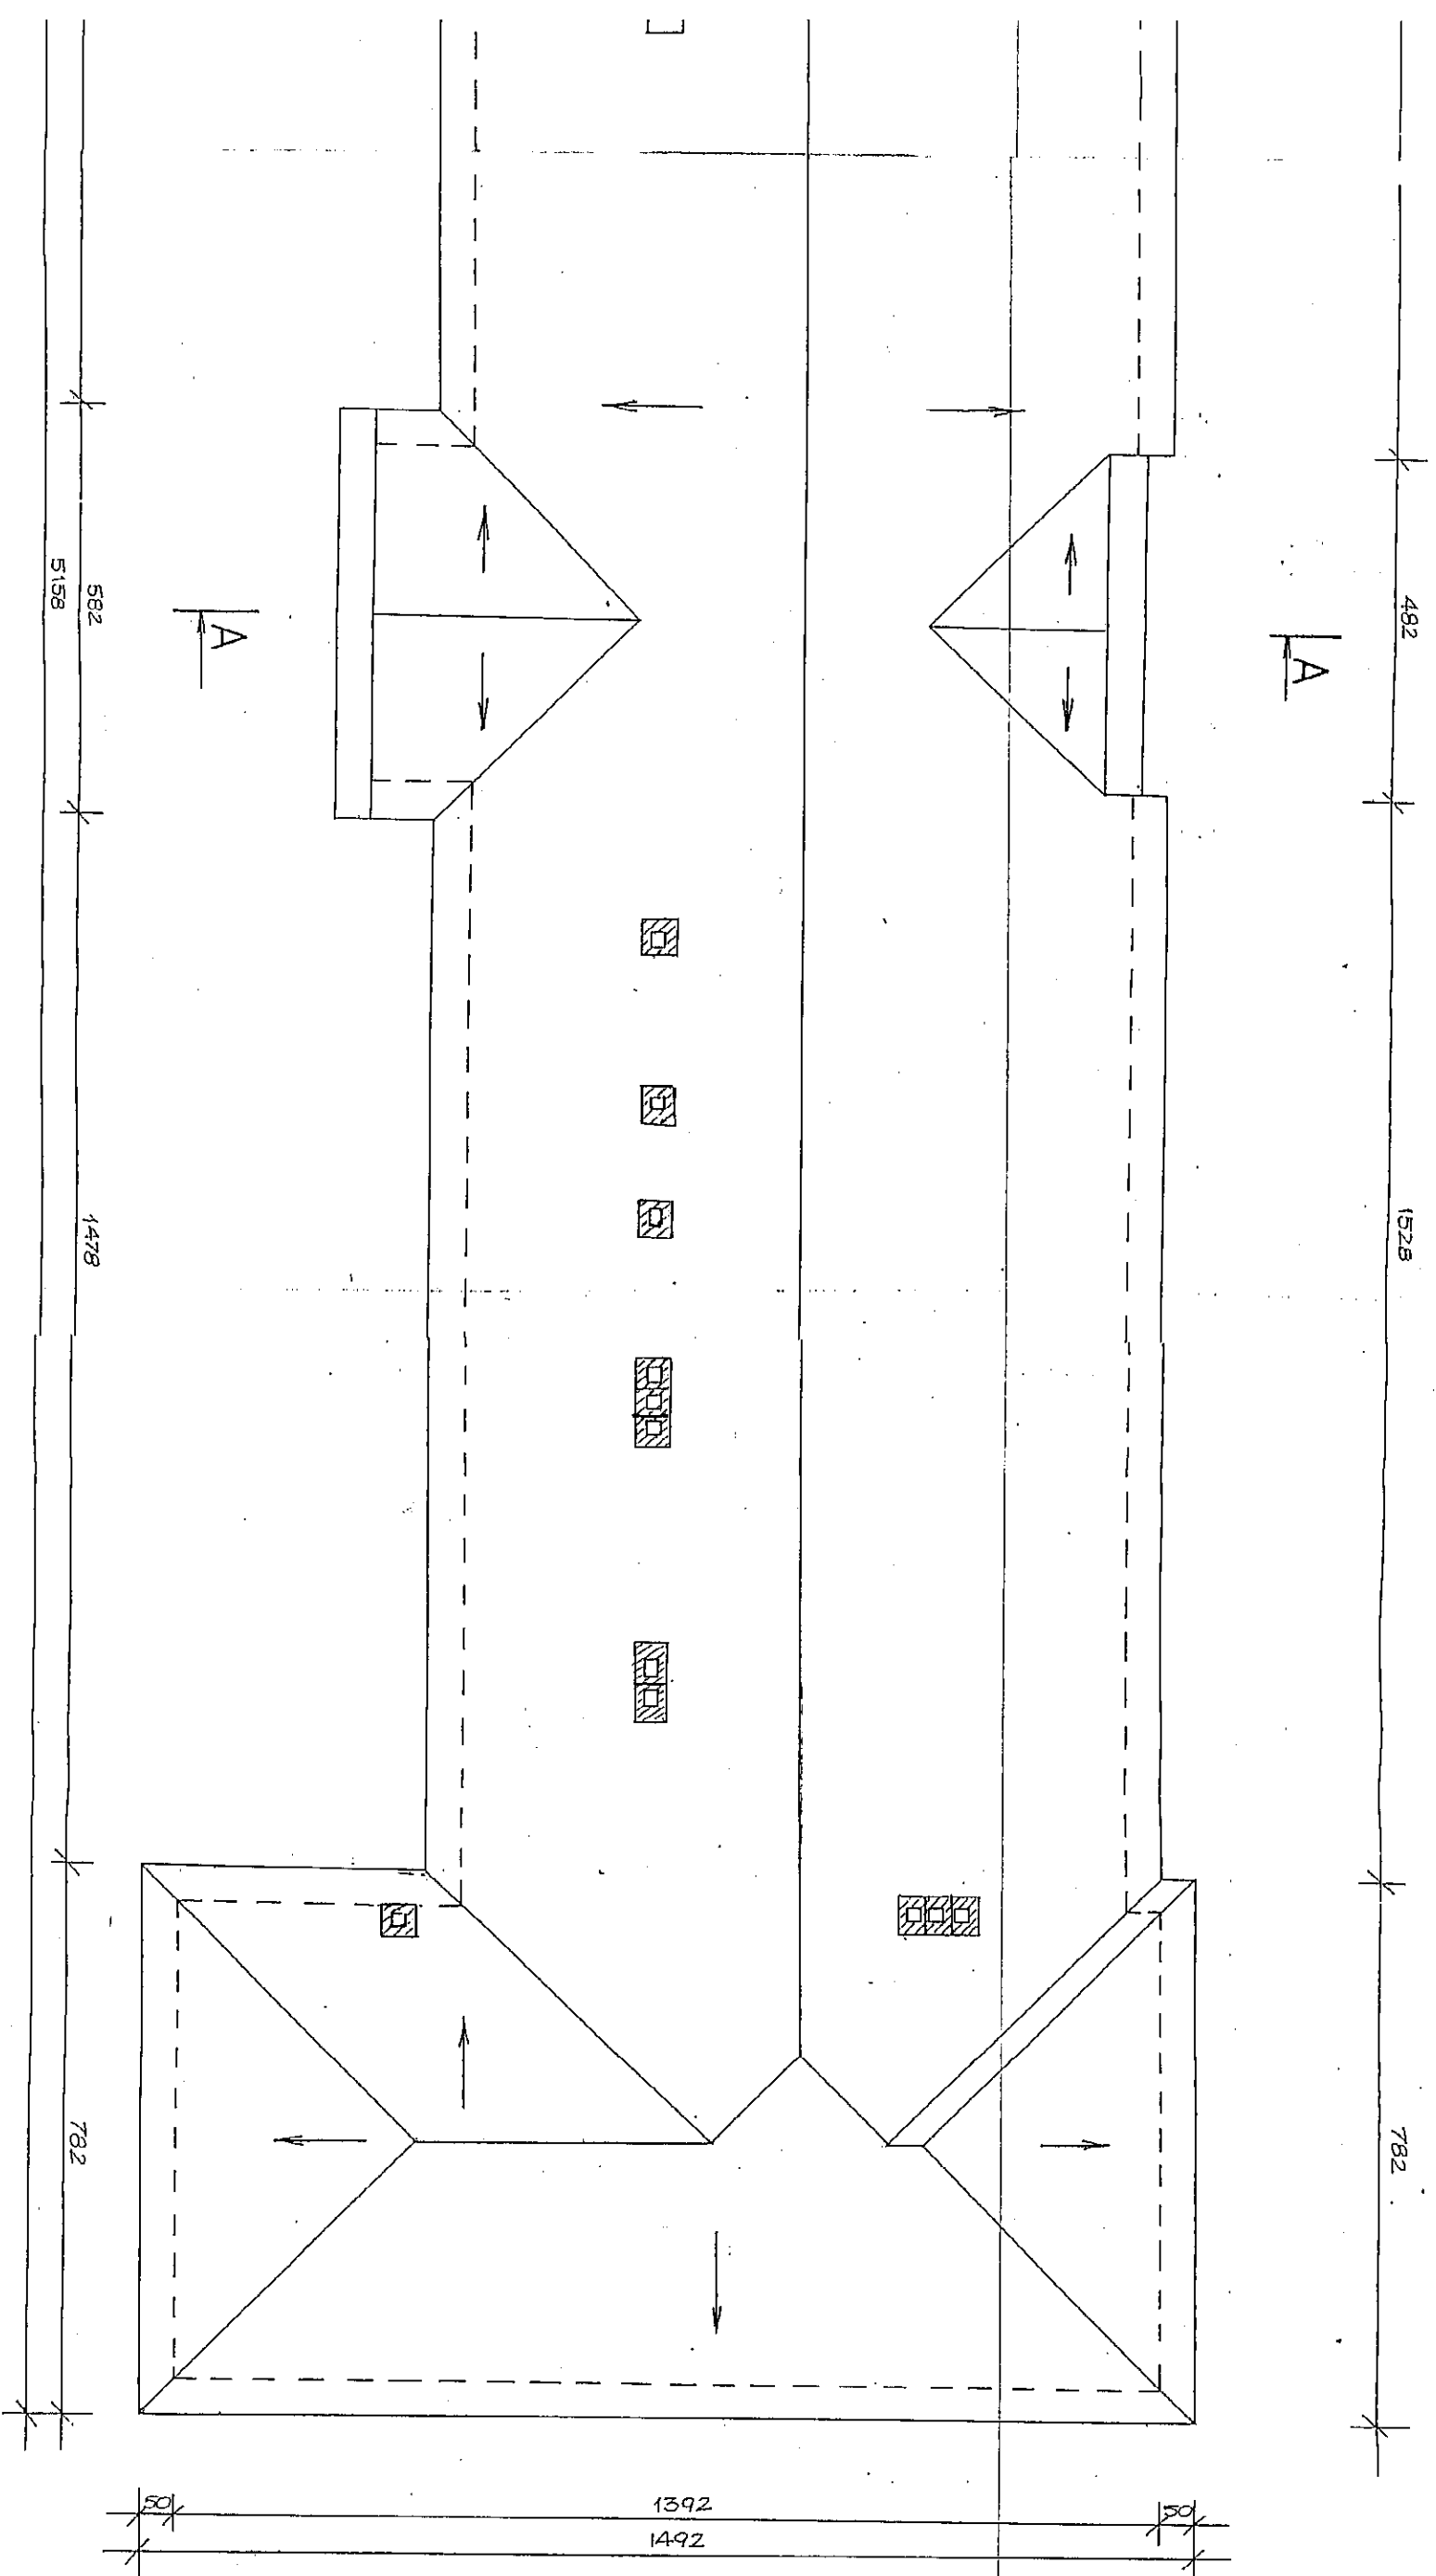

RZUT DACHU 1:100

- kominy istniejące
- kominy do przebudowy

Obiekt:	Budynek Szkoły Podstawowej i Gimnazjum
Adres:	Kuźeszyn gm. Rawa Mazowiecka
Rysunek:	Rzut dachu 1:100
Opracował:	Krzysztof Zychowicz
Upi.bud.	1:100
Skala:	1:100
Nr rys.	3
Data:	05.2001

§ 7, § 13 ust. 1 - art. 17