


# Budowa przedszkola wraz z rozbudową i przebudową Szkoły Podstawowej w Pukininie

## - PRZEKRÓJ D-D -

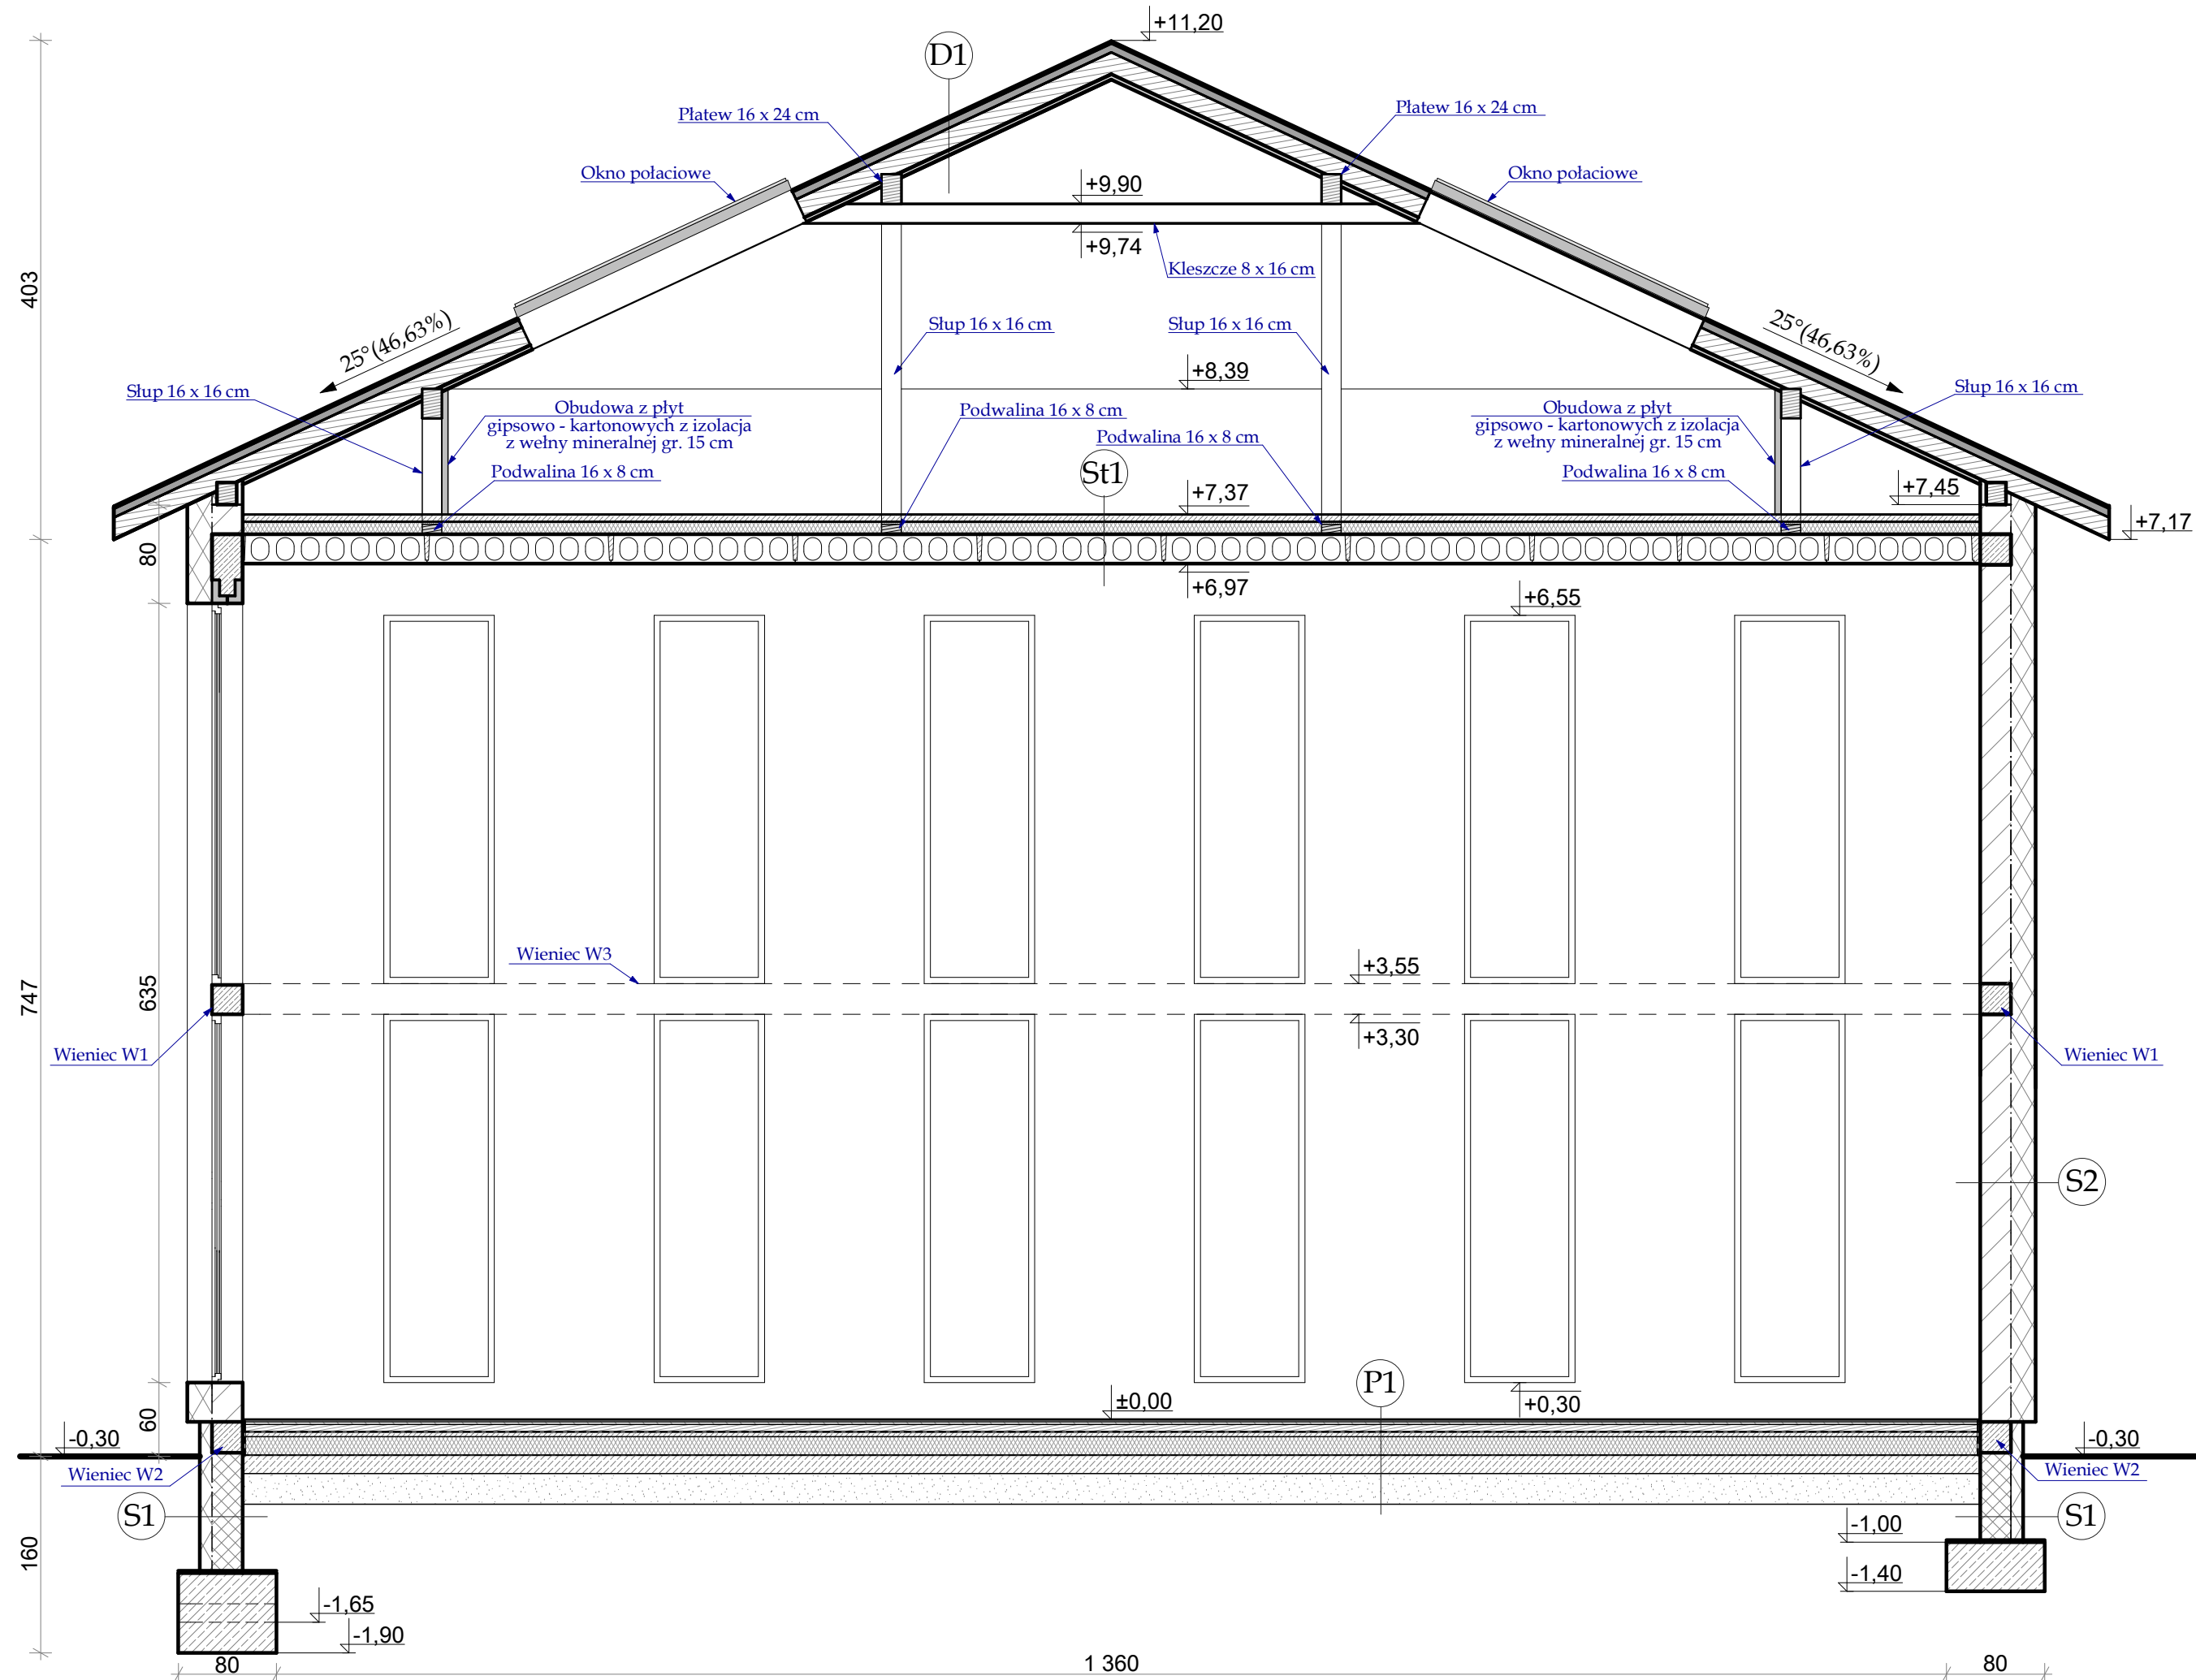

### P1 POSADZKA NA GRUNCIE

- wykładzina sportowa na kleju
- 2x płyta wiórowa wilgocioodporna gr. 12 mm
- ruszt z legarów drewnianych gr. 2 x 19/90 mm
- podkładki z gumy
- izolacja przeciwwilgociowa z folii budowlanej
- wylewka betonowa gr. 6 cm zbrojona siatką zgrzewaną
- styropian EPS100 gr. 15 cm
- izolacja 2x papa termozgrzewalna
- podkład betonowy gr. 15 cm
- podsypka piaskowa gr. 25 cm

### D1 DACH

- blachodachówka
- łąty 4 x 6 cm
- kontrłaty - 2,5 x 6 cm
- folia paroprzepuszczalna
- wełna mineralna gr. 20 cm/ krokwie 8 x 16 cm
- folia paroizolacyjna
- podbitka z płyty g-k na łątach drewnianych

### S1 ŚCIANA FUNDAMENTOWA


- powyżej gruntu tynk mozaikowy
- poliester ekstrudowany gr. 10 cm
- izolacja pionowa bitumiczna x 2
- bloczek betonowy gr. 24 cm

### S2 ŚCIANA ZEWNĘTRZNA

- tynk silikatowo - silikonowy
- styropian EPS70 gr. 20 cm
- pustak ceramiczny gr. 24 cm
- tynk cem. - wap. gr. 1,5 cm

### St1 STROP

- wylewka betonowa gr. 6 cm zbrojona siatką zgrzewaną
- styropian EPS100 gr. 12 cm
- izolacja przeciwwilgociowa - folia
- płyta prefabrykowana kanałowa gr. 24 cm
- tynk cem. - wap. gr. 1,5 cm

<b>NAZWA OBIEKTU:</b>	PRZEDSZKOLE I SZKOŁA PODSTAWOWA	
<b>ADRES OBIEKTU:</b>	Nr ewid. dz. 778/2, 779/2, 781/2, 782/2, 787 Pukinin gmi. Rawa Mazowiecka	
<b>INWESTOR:</b>	GMINA RAWA MAZOWIECKA Al. Konstytucji 3 Maja 32, 96-200 Rawa Mazowiecka	
<b>TYTUŁ RYSUNKU:</b>	PRZEKRÓJ D-D	
<b>Imię i nazwisko</b> Nr i specjalność uprawnień		<b>Podpis</b>
mgr inż. arch. Jarosław Gala projektant 05/LOOK/2011 architektoniczna		
mgr inż. arch. Bartosz Jan Popławski - sprawdzający MA/036/13 architektoniczna		
mgr inż. Henryk Woźniak projektant 37/79 Sk - ce konstrukcyjno - budowlane		
mgr inż. Włodzimierz Ptak sprawdzający GP.11-8346-64/78 konstrukcyjno - budowlana		
mgr inż. Karolina Skoneczna asystent projektanta		
<b>Skala</b>	<b>Data</b>	<b>Nr rys.</b>
1:50	STYCZEŃ 2016	P - 13