


4.6 Schemat instalacji elektrycznej gniazd wtykowych 230V i 400V - piętro

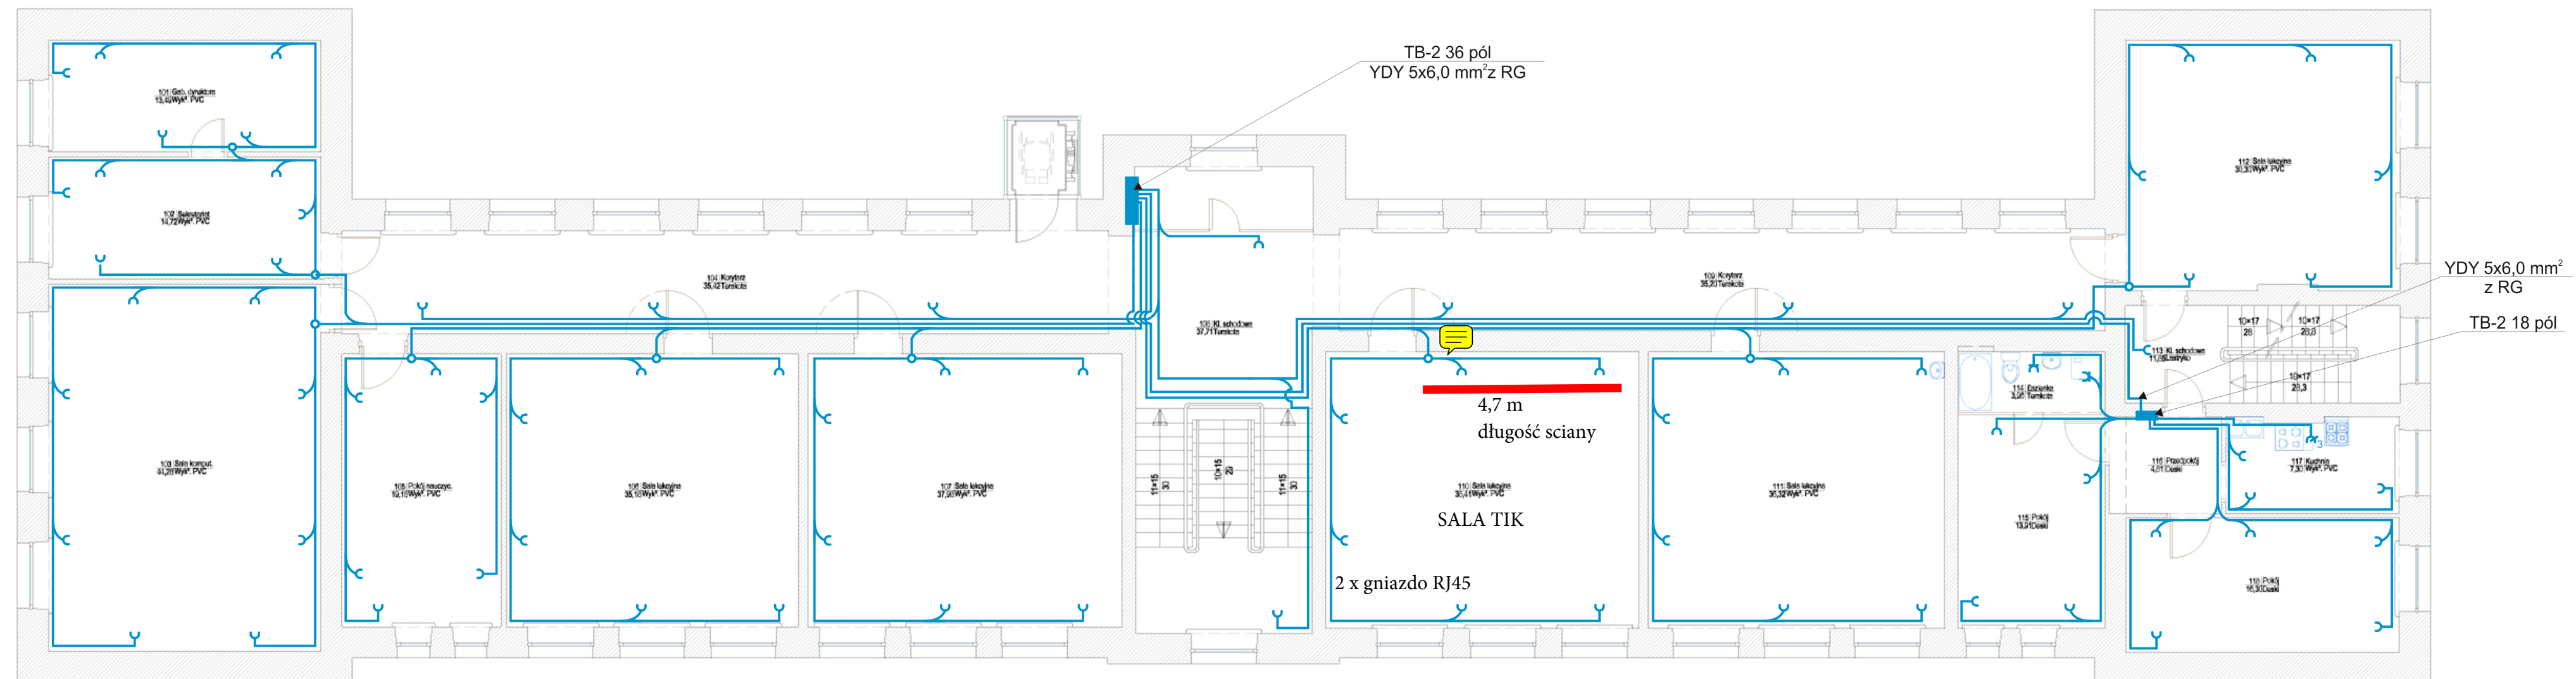

PIĘTRO - SZKOŁA PODSTAWOWA W KURZESZYNIE
NA PROJEKCIE ZAZNACZONA SALA W KTÓREJ NALEŻY WYKONAĆ PROJEKT SIEĆ
LINIA CZERWONA POKAZUJE W KTÓRYM MIEJSCU NALEŻY ZAPROJEKTOWAĆ SIEĆ

Nazwa obiektu:	Zespół Szkół Ogólnokształcących w Kurzeszynie gm. Rawa Mazowiecka	rys. nr 6
Adres obiektu:	Kurzeszyn 12 96-200 Rawa Mazowiecka	Styczeń 2011
Przedmiot rysunku:	Schemat instalacji elektrycznej gniazd wtykowych 230V i 400V - piętro	