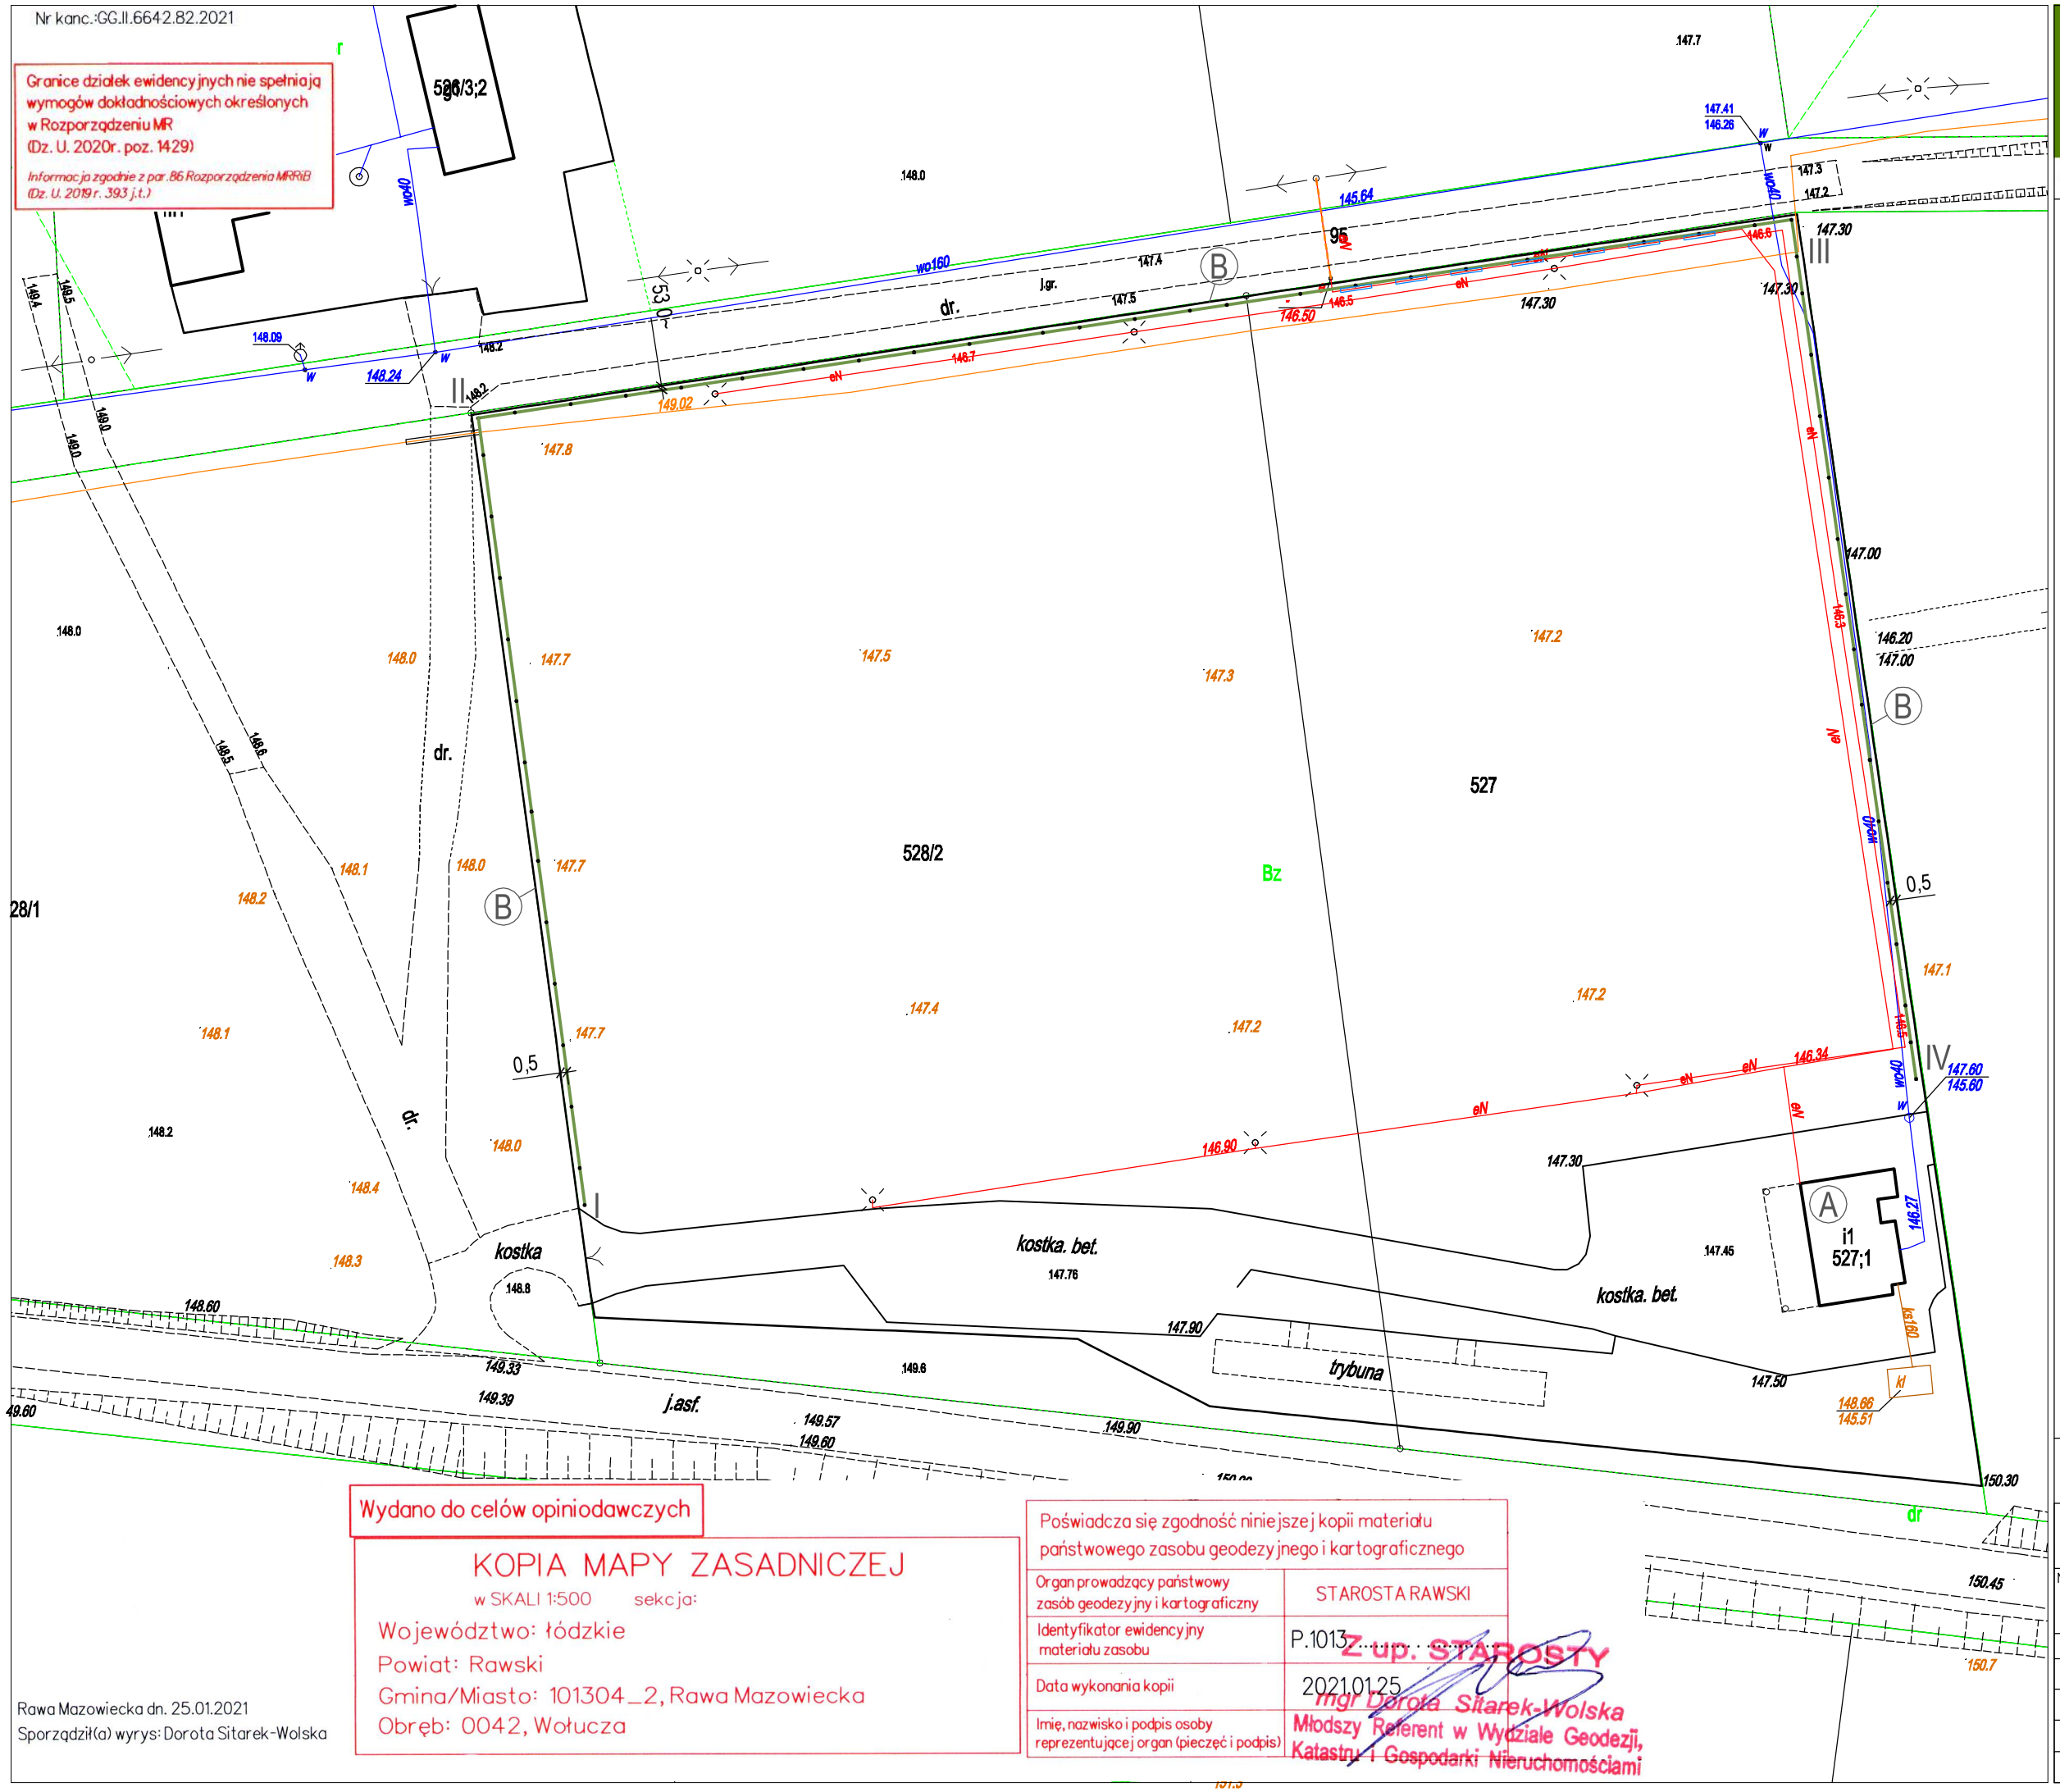

Wydano do celów opiniodawczych

KOPIA MAPY ZASADNICZEJ

w SKALI 1:500 sekcja:

Województwo: łódzkie

Powiat: Rawski

Gmina/Miasto: 101304_2, Rawa Mazowiecka

Obręb: 0042, Wołucza

Poświadcza się zgodność niniejszej kopii materiału państwowego zasobu geodezyjnego i kartograficznego

Organ prowadzący państwowy zasób geodezyjny i kartograficzny	STAROSTA RAWSKI
Identyfikator ewidencyjny materiału zasobu	P.1013
Data wykonania kopii	2021.01.25
Imię, nazwisko i podpis osoby reprezentującej organ (pieczęć i podpis)	Z up. STAROSTY mgr Dorota Sitarek-Wolska Młodszy Referent w Wydziale Geodezji, Katastru i Gospodarki Nieruchomościami

Rawa Mazowiecka dn. 25.01.2021

Sporządził(a) wyrys: Dorota Sitarek-Wolska

SPECJALISTYCZNE BIURO
PROJEKTOWO-HANDLOWO-USŁUGOWE
inż. Andrzej Lipiec

96-100 SKIERNIEWICE , ul. Sucharskiego 1/36
Pracownia: Skierniewice, ul. Trzcińska 21/23 pok. 102
tel. 46 834 80 04, kom. 603 131 575

OZNACZENIA

A - Istniejący budynek zaplecza socjalnego boiska.
B - Istniejące ogrodzenie boiska.
I ÷ IV - Projektowana budowa piłkochwytów o wysokości 5 m.

ZA ZGODNOŚĆ Z ORYGINAŁEM:

UWAGA.

Wszystkie prawa autorskie dotyczące tego rysunku są własnością **SPECJALISTYCZNEGO BIURA PROJEKTOWO-HANDLOWO-USŁUGOWEGO**.

Nie należy odmierzać wymiarów z rysunku ani też używać go jako szablonu. Przed przystąpieniem do prac budowlanych wszystkie wymiary należy sprawdzić w naturze. W przypadku stwierdzenia niezgodności należy zwrócić się do projektanta. W przypadku rozbieżności wymiarowych pomiędzy rysunkami detali i całości projektowanego elementu, podstawą wymiarowania są rysunki detali.

UWAGI OGÓLNE.

1. WSZELKIE ZMIANY KTÓRE WYKONAWCA ZDECYDUJE SIĘ WPROWADZIĆ, RÓWNIEŻ TE, KTÓRE SŁUŻĄ JEDYNIE ZMIANIE TECHNOLOGII, WINNY BYĆ PRZEDSTAWIONE NADZOROWI AUTORSKIEMU.
2. OBLIGUJE SIĘ WYKONAWCĘ DO PRZESTRZEGANIA JAKOŚCI PRACY, JAK RÓWNIEŻ INSPEKTORÓW NADZORU DO WŁAŚCIWEJ KONTROLI WYKONYWANIA ZADAŃ BUDOWLANYCH.
3. W PRZYPADKU STWIERDZENIA KONIECZNOŚCI OMÓWIENIA ROZWIĄZAŃ PROJEKTOWYCH, PROSI SIĘ O NATYCHMIASTOWE ZGŁOSZENIE POTRZEBY DO PROJEKTANTA.

NAZWA PROJEKTU: Budowa piłkochwytów na boisku do rekreacji w Wołuczy gm. Rawa Mazowiecka			
ADRES: Wołucza 14a, 96-200 RAWA MAZOWIECKA			NR RYSUNKU: 01
NAZWA RYSUNKU: Projekt zagospodarowania działki			PODZIAŁKA: 1:500
FUNKCJA	IMIĘ I NAZWISKO	NR UPRAWNIEŃ	DATA	PODPIS
ASYSTENT PROJEKTANTA	inż. Andrzej Lipiec	-	01.2021 r.	
PROJEKTANT	tech. Wanda Karmańska	160/75 Łw	01.2021 r.	
KIEROWNIK PRACOWNI	inż. Andrzej Lipiec	-	01.2021 r.	