


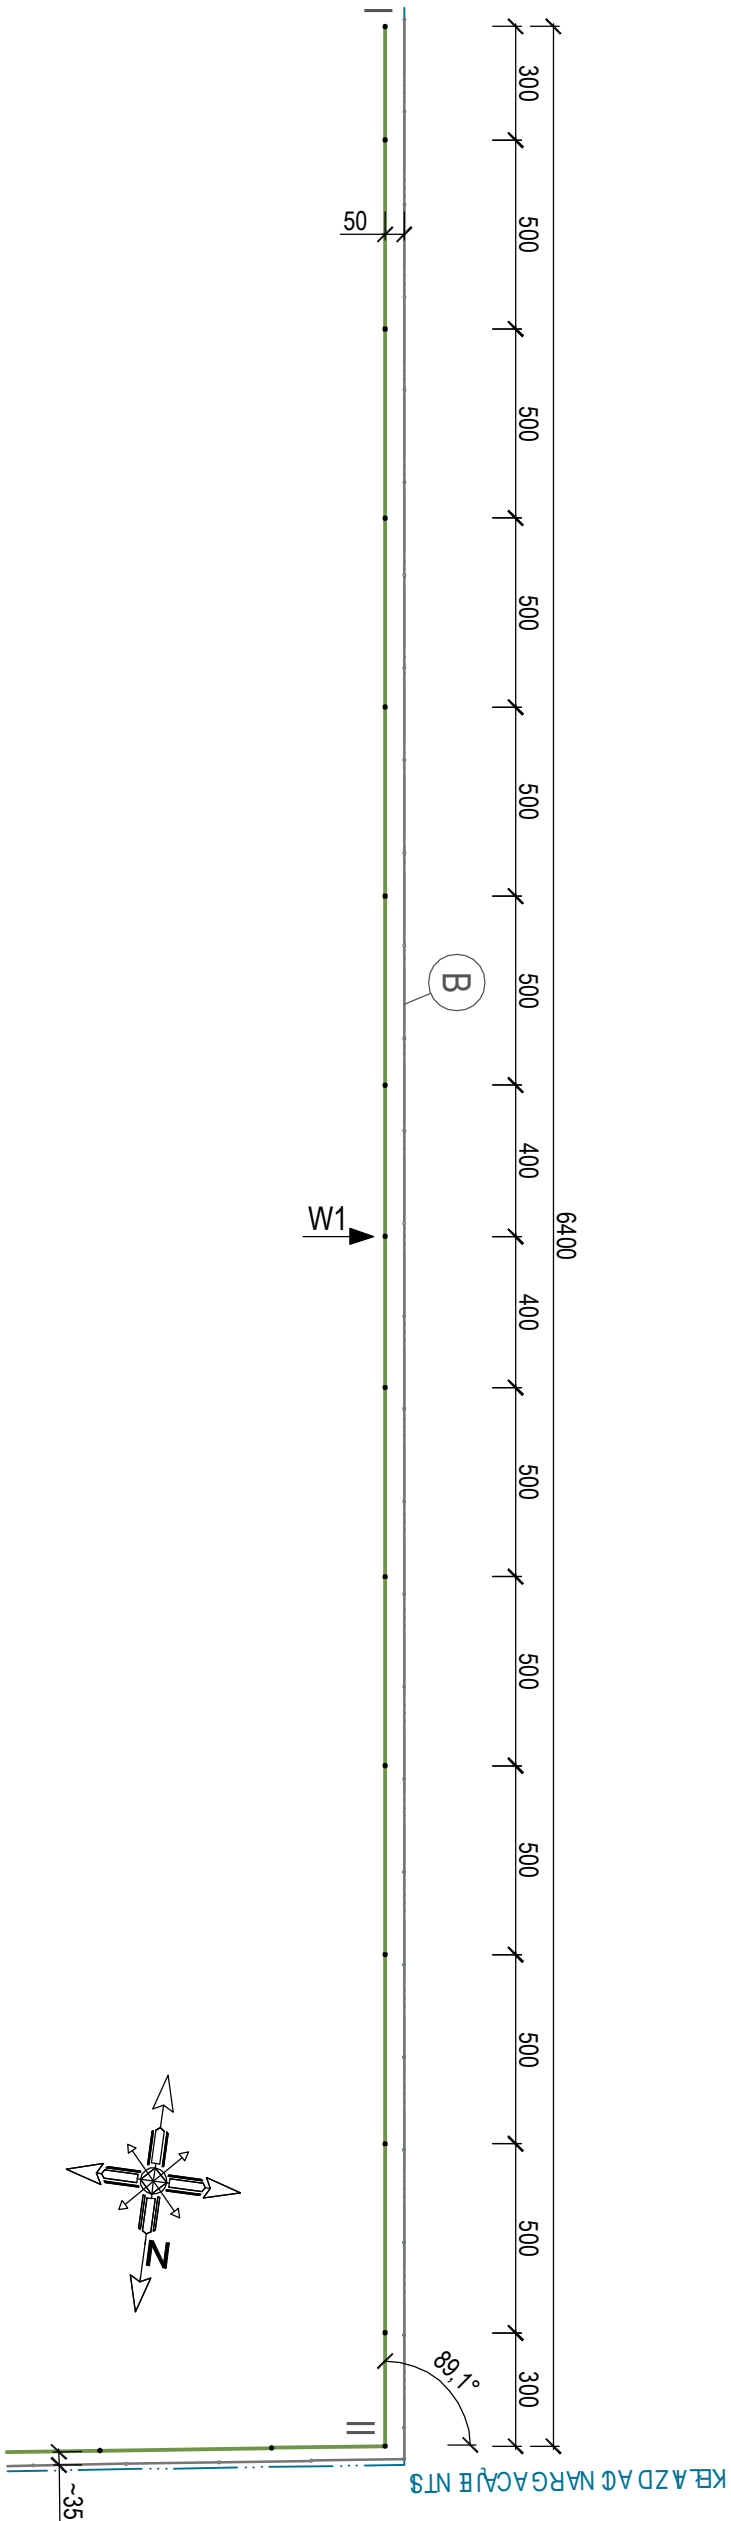

UWAGA.

Wszystkie prawa autorskie dotyczące tego rysunku są własnością
**SPECJALISTYCZNEGO BIURA
PROJEKTOWO-HANDLOWO-USŁUGOWEGO.**

Nie należy domyślać wymiarów z rysunku ani też używać go jako szablonu. Przed przystąpieniem do prac budowlanych wszystkie wymiary należy sprawdzić w naturze. W przypadku stwierdzenia niezgodności należy zwrócić się do projektanta. W przypadku rozbieżności wymiarowych pomiędzy rysunkami detali i całości projektowanego elementu, podstawą wymiarowania są rysunki detali.

UWAGI OGÓLNE.

1. WSKAZKI ZMIANY KTÓRE WYKONAWCA ZDECYDUJE SIĘ WPROWADZIĆ, RÓWNIEŻ TE, KTÓRE SŁUŻĄ JEDYNIEMU ZMIANIE TECHNOLOGII, WINNY BYĆ PRZEDSTAWIONE NADZOROWI AUTORSKIEMU.
2. OBLIGUJE SIĘ WYKONAWCĘ DO PRZESTRZEGANIA JAKOŚCI PRACY. JAK RÓWNIEŻ INSPEKTORÓW NADZORU DO WŁASNEJ KONTROLI WYKONYWANYCH ZADAŃ BUDOWLANYCH.
3. W PRZYPADKU STwierdzenia konieczności omówienia rozwiązań projektowych, PROSI SIĘ C NATYCHMIASTOWE ZGŁOSZENIE POTRZEBY DO PROJEKTANTA.

NAZWA PROJEKTU					NR. RYSUNKU	
Budowa piłkochwytyw na boisku do rekreacji w Wotuczy gm. Rawa Mazowiecka					0221	
ADRES					NR. RYSUNKU	
Wotucza 14a					0221	
NAZWA RYSUNKU					PODZIAŁKA	
96-200 RAWA MAZOWIECKA					1-200	
Rzut piłkochwytyw od strony zachodniej (odcinek od pkt. I do pkt. II)						
FUNKCJA		IMIE I NAZWISKO	NR. UPRAWNIEN	DATA	PODPIS	
ASISTENT PROJEKTANTA		inż. Andrzej Lipiec	-	01.2021 r.		
PROJEKTANT		tech. Wanda Kamińska	160/75 Ł.w	01.2021 r.		
KIEROWNIK PRACOWNI		inż. Andrzej Lipiec	-	01.2021 r.		