

EGZ. NR 2

P R O J E K T B U D O W L A N Y

OBIEKT: Utwardzenie terenu kostką betonową
przy Zespole Szkół Ogólnokształcących
w Boguszykach gm. Rawa Mazowiecka

INWESTOR: Gmina Rawa Mazowiecka
ul. Konstytucji 3 Maja 32
96-200 Rawa Mazowiecka

ADRES INWESTYCJI: Garłów gm. Rawa Maz.

SPIS ZAWARTOŚCI


do projektu przełożenia i utwardzenia nawierzchni z kostki betonowej
terenu przy Zespole Szkół Ogólnokształcących w Boguszytach

Adres: Garłów gm. Rawa Mazowiecka
(dz. nr ewid. 5/6 i 6/4)

Inwestor: Gmina Rawa Mazowiecka
ul. Konstytucji 3 Maja 32
96-200 Rawa Mazowiecka

<u>Lp. Wyszczególnienie</u>	<u>Nr karty</u>
1. Spis zawartości	- 1
2. Projekt zagospodarowania terenu działki	- 2
3. Opis techniczny do projektu	- 3 do 4
4. Rysunek konstrukcyjny nawierzchni	- 5
5. Wypis z rejestru gruntów	- 6
6. Wycinek z mapy zasadniczej 1:500	- 7

KRZYSZTOF ZYCHOWICZ
BUD. UPR. Nr. 15 / 86
96-200 Rawa Mazowiecka
ul. Polna 18
tel. 046 815 48 39

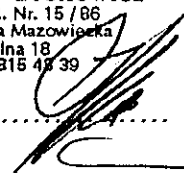


PROJEKT ZAGOSPODAROWANIA DZIAŁKI nr 5/6 i 6/4

ADRES: Garłów gm. Rawa Mazowiecka

STAROSTWO POWIATOWE
w Rawie Mazowieckiej
Plac Wolności 1
96-200 Rawa Mazowiecka

INWESTOR: Gmina Rawa Mazowiecka
Ul. Konstytucji 3 Maja 32, 96-200 Rawa Mazowiecka,

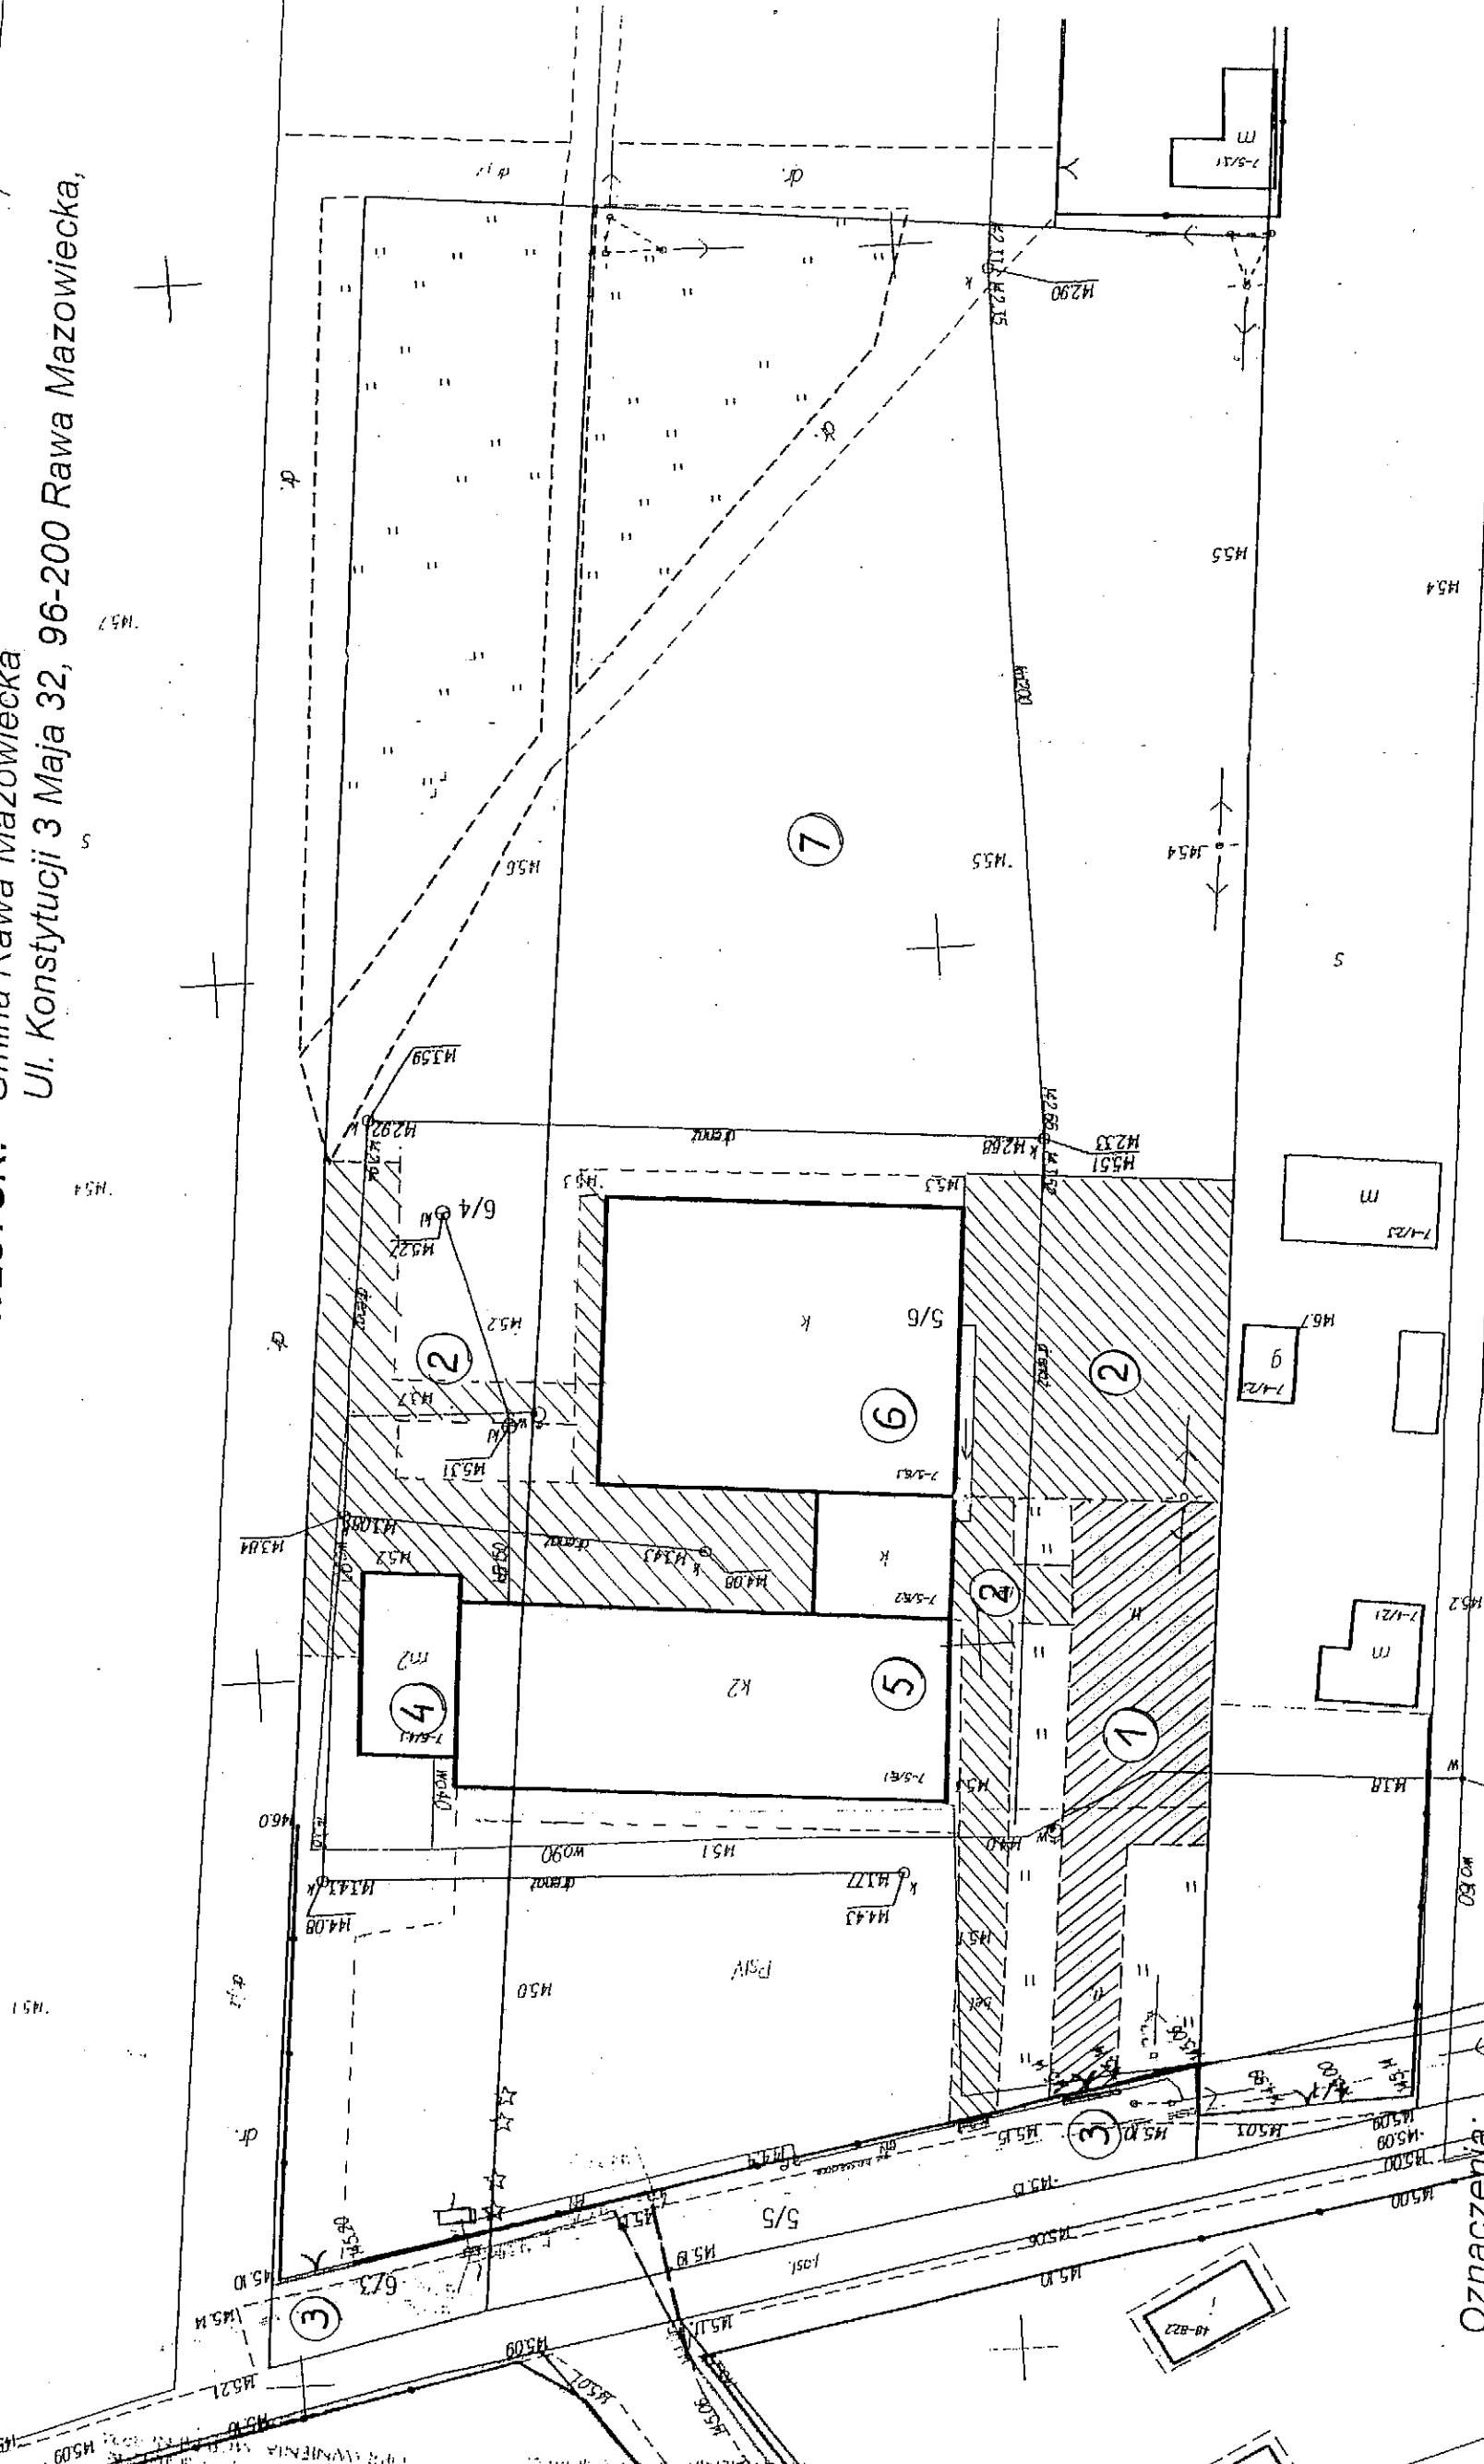

Oznaczenia:

1. Proj. powierzchnia do utwardzenia kostką betonową, — 340.0 m²
2. Proj. powierzchnia z kostki betonowej do przełożenia — 814.0 m²
3. Istniejące zjazdy z drogi dojazdowej na teren ZSO, do zachowania,
4. Bud. mieszkalny dla nauczycieli, do zachowania,
5. Bud. dydaktyczny ZSO, do zachowania,
6. Sala gimnastyczna, do zachowania,
7. Boisko przyszkolne, do zachowania.

Objekt:	Utworzenie powierzchni terenu kostką betonową przy Zespole Szkół Ogólnokształcących w Boguszycach		
Adres:	Garłów gm. Rawa Mazowiecka		
Tytuł:	Projekt zagospodarowania terenu działki	KRZYSZTOF ZYCHOWICZ BUD. LUPR. Nr 15.186	Nr rys 1
Opracował:	Krzysztof Zychowicz	95-200 Rawa Mazowiecka ul. Polna 18 tel. 046 815 43 30	Data: 10.2013

WYCENIE Z MAPY ZASADNICZEJ
Nr ark. mapy
w skali 1:500
wsp. łódzkie
gmina / miasto
obrob.

OPIS TECHNICZNY

do projektu utwardzenia terenu przy Zespole Szkół Ogólnokształcących
w Boguszytach

INWESTOR: Gmina Rawa Mazowiecka
ul. Konstytucji 3 Maja 32, 96-200 Rawa Mazowiecka

ADRES: Garłów Gm. Rawa Mazowiecka
(działki nr ewid. 5/6 i 6.4)

mgr inż. Piotr Irla
DYREKTOR
WYDZIAŁU ŚRODOWISKA
ARCHITEKTURY I BUDOWNICTWA

1.0. Ogólny opis robót:

Teren wokół budynku szkolnego, dojścia i dojazd od strony części mieszkalnej utwardzony jest kostką betonową.

(Teren oznakowany na planie kolorem żółtym)

Dojazd do budynku szkolnego w części dydaktycznej utwardzony jest tłucznem gruboziarnistym (Na planie zagospodarowania oznaczony kolorem pomarańczowym)

Nawierzchnia z kostki betonowej jest w złym stanie technicznym w znacznej części „zapadnięta” o dużych zadoleniach gdzie podczas opadów tworzą się zastoiska wody. Nawierzchnia taka na placach i innych publicznych jest szczególnie niebezpieczna z uwagi na dużą ilość osób korzystających z niej.

Powierzchnia w części dojazdowej utwardzona kruszywem na podkładzie żwirowym, również jest nie równa i niebezpieczna dla uczniów szkoły, gdyż przy upadku ostre kształty tłucznia (frakcje o średnicy od 1 do 5 cm) mogą powodować okaleczenia biegających dzieci.

2.0. Opis wykonania i zakres robót:

1/ Zakres prac przewiduje przełożenie kostki na całej powierzchni oznaczonej na planie kolorem żółtym. Istniejącą kostkę betonową należy zdjąć, oczyścić, posegregować i ułożyć w miejscu nie utrudniającym dalsze prace.

Powierzchnię podkładu piaskowego uzupełnić podsypką piaskowo-cementową, wyrównać i zagęścić ją a następnie ponownie ułożyć nawierzchnię z kostki z wypełnieniem spoin piaskiem. Całość należy ustabilizować wibratorem powierzchniowym. Dotychczasowe okrawężnikowanie pozostaje bez zmian.

Powierzchnia do przełożenia - 840,0 m²

2/ Powierzchnia dojazdu i parkingu do ułożenia nowej nawierzchni z kostki betonowej gr 8 cm na gotowym podkładzie z tłuczni kamiennego obejmuje wykonanie, wyrównanie i ustabilizowanie


podsyпки piaskowo-cementowej gr średnio 3-5 cm, ułożenie kostki betonowej oraz wypełnienie spoin piaskiem. Całość również ustabilizować wibratorem powierzchniowym. Dotychczasowe okrawężnikowanie pozostaje bez zmian.

Powierzchnia do ułożenia nowej kostki – 340,0 m²


3.0 Informacje dodatkowe.

Całość robot nawierzchniowych objętych niniejszym opracowaniem nie przewiduje wykonania robot ziemnych w związku z czym nie występuje konieczność ustanowienia nadzoru archeologicznego.

KRZYSZTOF ZYCHOWICZ
BUD. UPR. Nr. 15 / 86
96-200 Rawa Mazowiecka
ul. Polna 1B
tel. 046 815 48 39

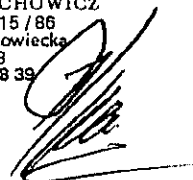

KONSTRUKCJA NAWIERZCHNI skała 1:10 JEZDNI PARKINGÓW I CHODNIKA

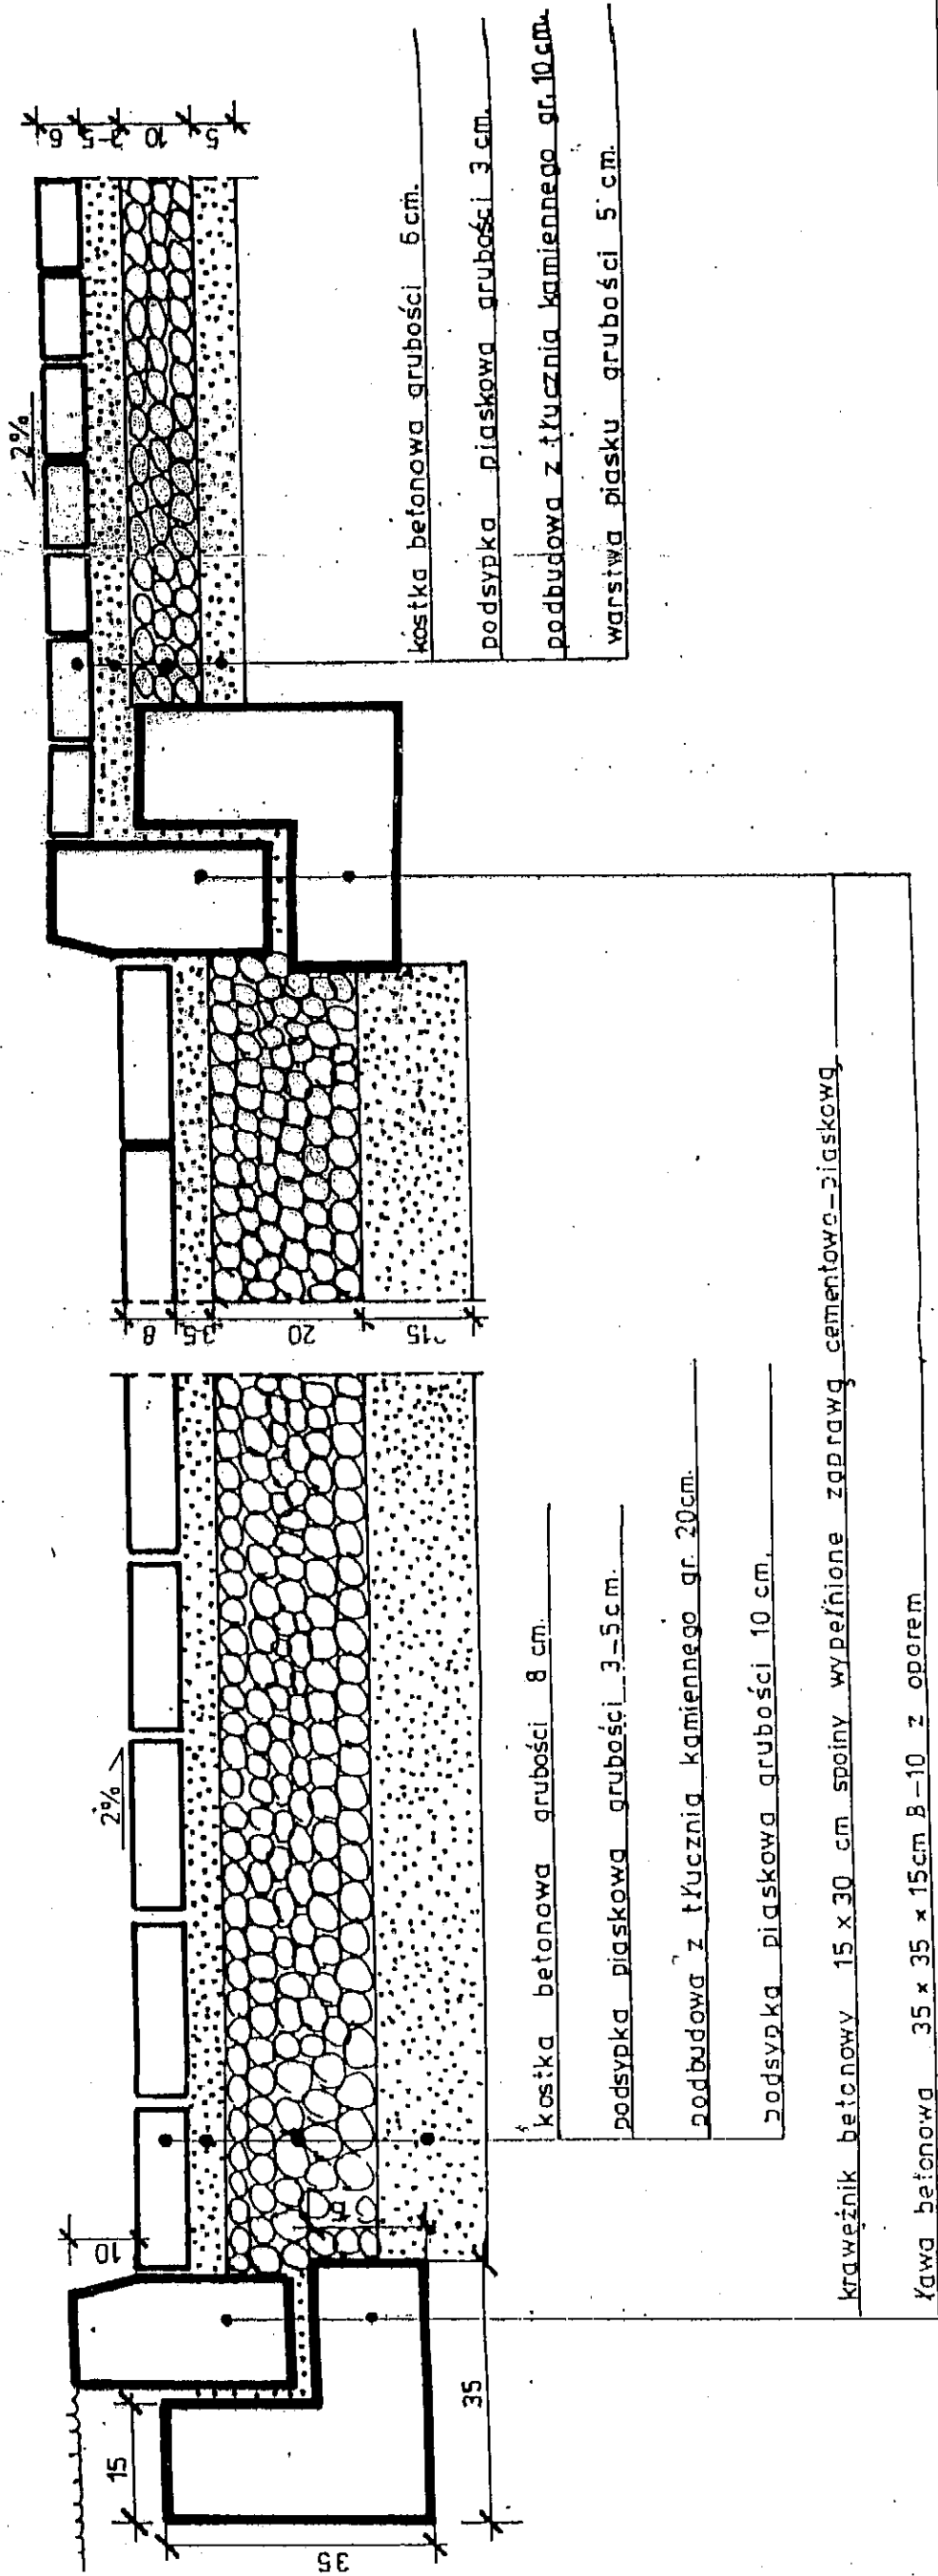

Nazwa robót	Utwardzenie nawierzchni terenu przy ZSO Boguszyce		
Adres robót	Garłów Gm. Rawa Mazowiecka		
Branża/tytuł	Roboty drogowe	Skala	1:10
Projektant	KRZYSZTOF ZYCHOWICZ		
Specj. nr upr.	BUD. UPR. Nr. 15/96		
Podpis	ul. Polna 18		
	tel. 046 815 48 96		
	Data 10.2013		
	Nr. rys. 1		

Województwo : łódzkie
Powiat : rawski
Jednostka ewidencyjna : RAWA MAZOWIECKA - GMINA
Obręb : 7 GARŁÓW

WYPIS Z REJESTRU GRUNTÓW

z dnia: 2013-10-08

Jednostka rejestrowa : G.54

Lp	Podmiot ewidencyjny	Charakter własności / władania	Udział
1	GMINA RAWA MAZOWIECKA KONSTYTUCJI 3 MAJA 32; 96-200 RAWA MAZOWIECKA;	własność	1/1

Nr działki	Ark.	Położenie działki	Pow. działki [ha]	Nr KW lub inny dokument własności	Opis użytku	Klasa	Pow. uż. [ha]
5/6 dawny nr	1		0.6559	KW 26469	Bi		0.6559
6/4 dawny nr	1		0.2212	KW 26469	Bi		0.2212


Razem powierzchnia działek : 0.8771 ha

Słownie : osiem tysięcy siedemset siedemdziesiąt jeden m. kwadr.

Cała jednostka rejestrowa: 1.8663 ha

Słownie : jeden ha. osiem tysięcy sześćset sześćdziesiąt trzy m. kwadr.

STAROSTWO POWIATOWE
w Rawie Mazowieckiej
Plac Wolności 1
96 - 200 Rawa Mazowiecka

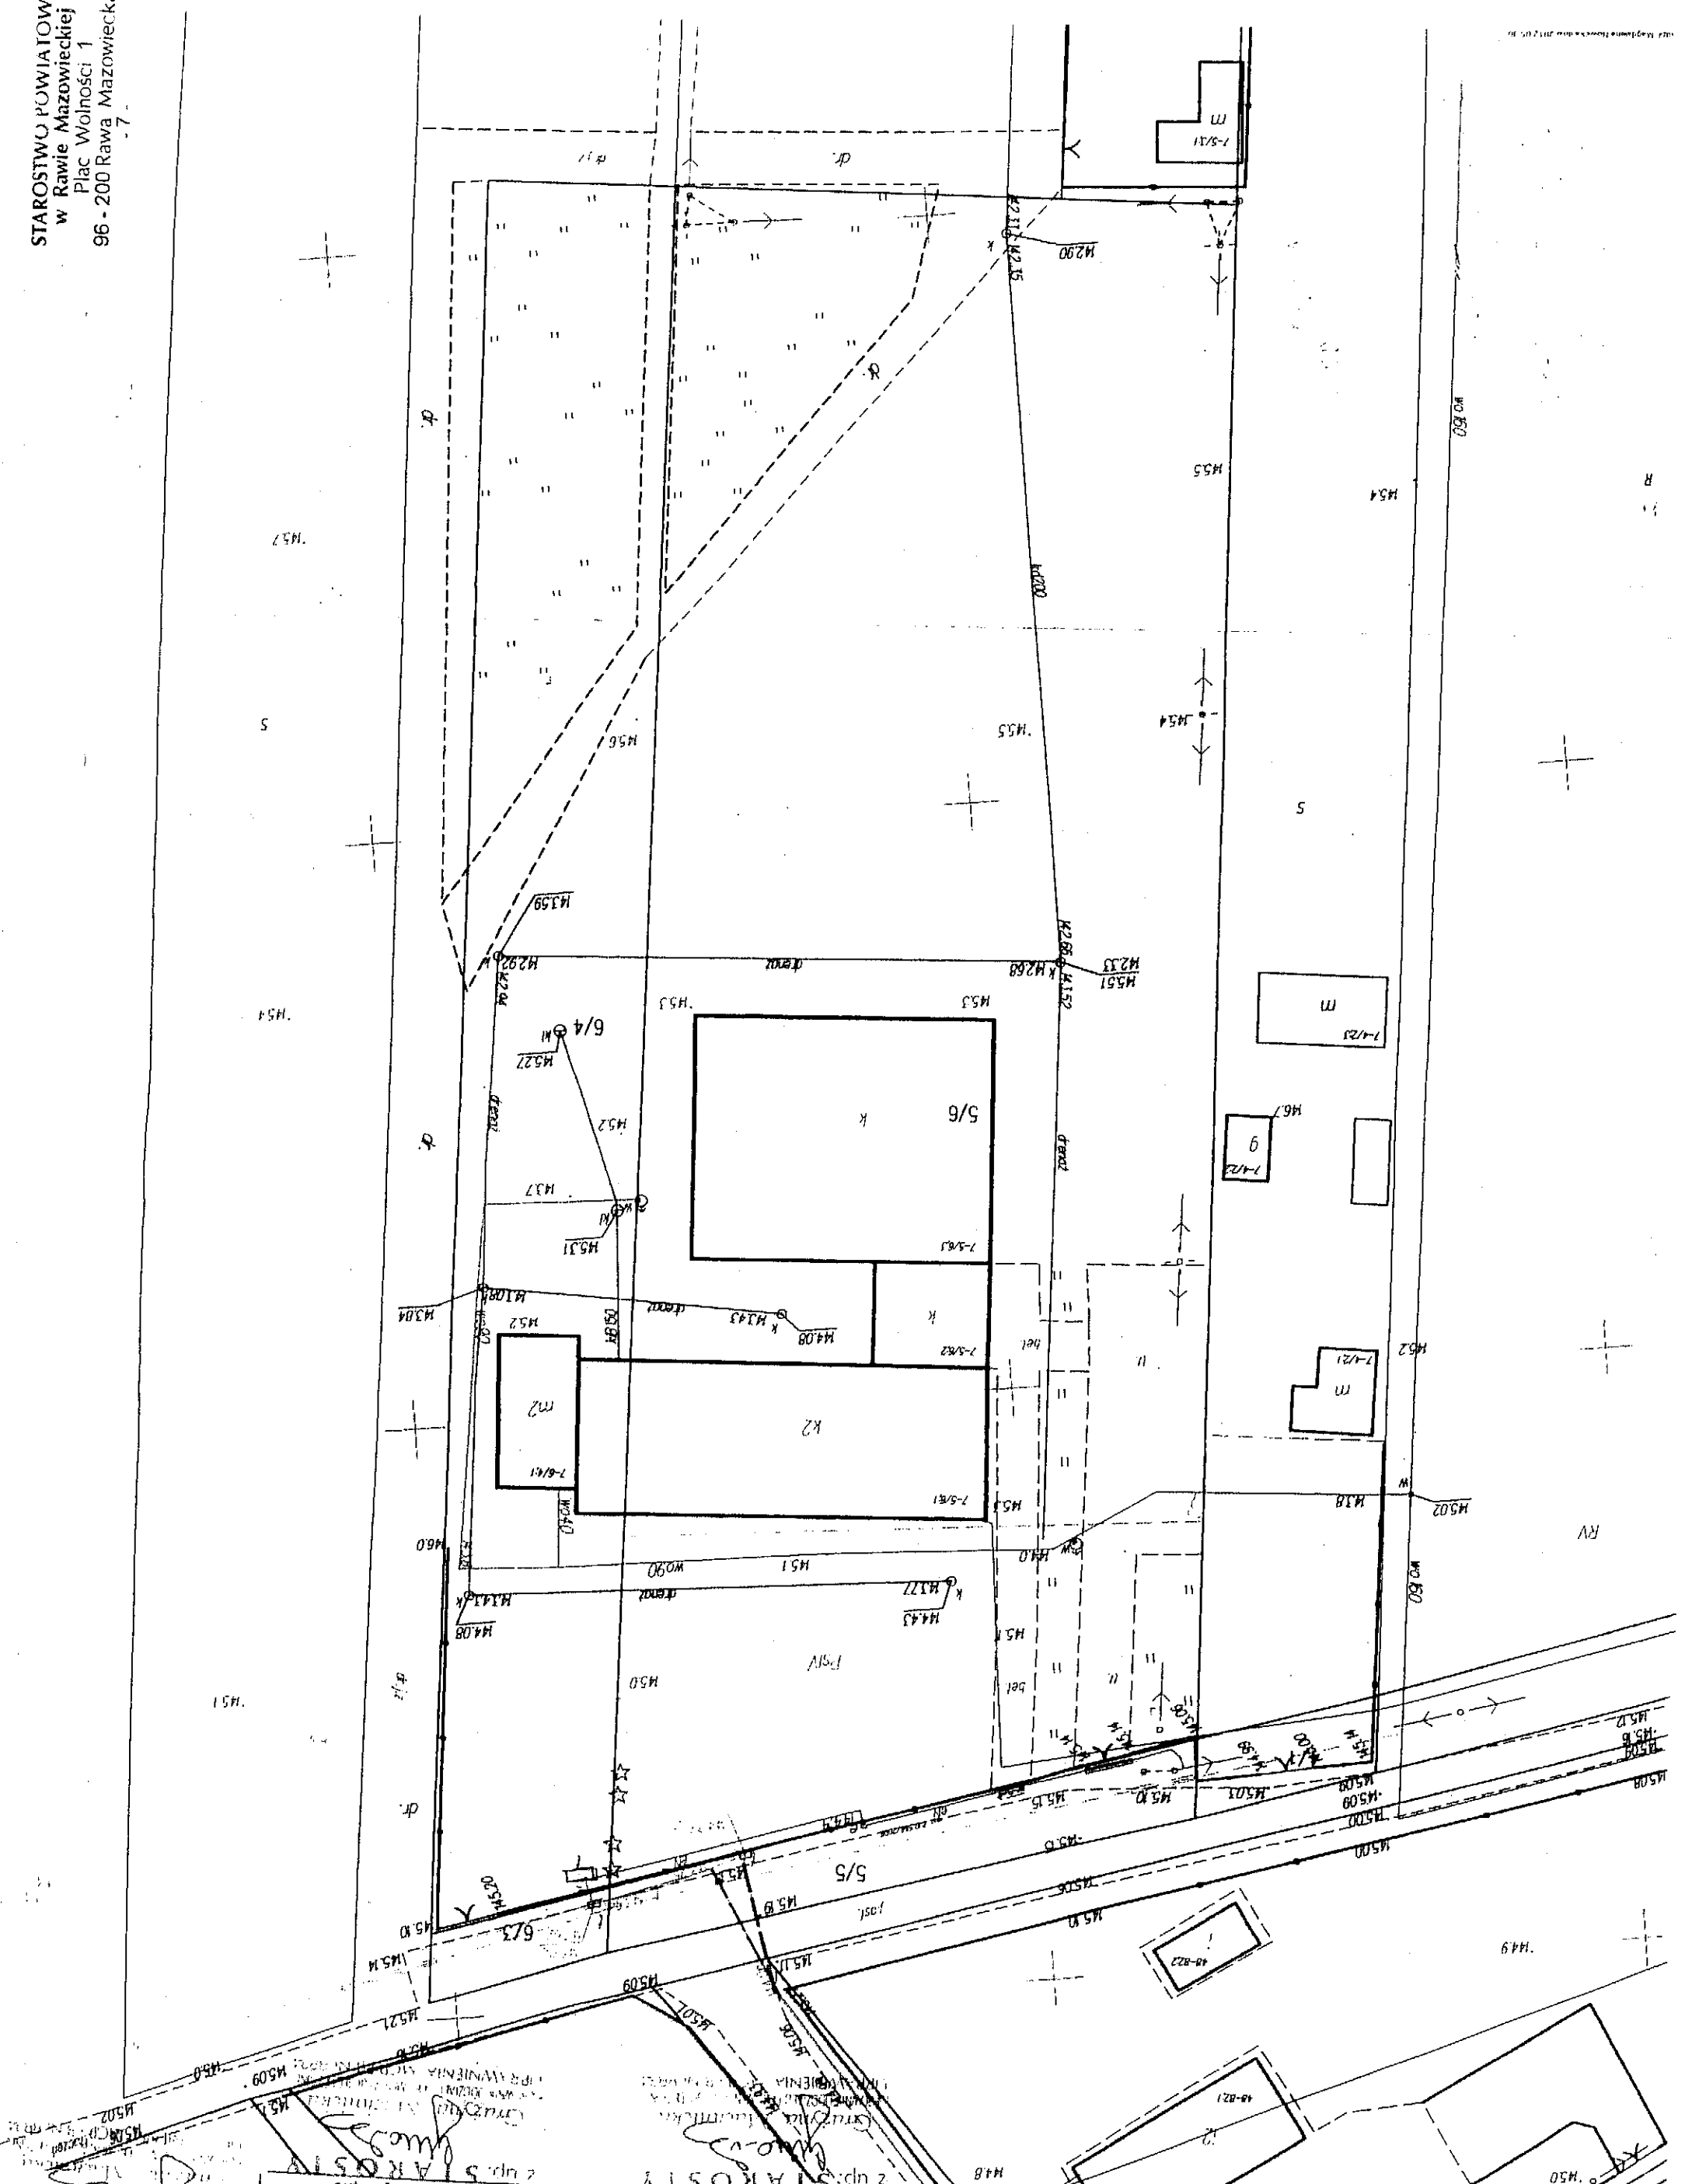

Wycinek z mapy zasadniczej
w skali 1:500
Nr ark. mapy
woj. łódzkie
powiat rawski
Gmina / miasto
obręb

Podpis: [Signature]
Data: 30.05.2016
Prof. [Name]
Podpis: [Signature]
Data: 30.05.2016
Podpis: [Signature]
Data: 30.05.2016

Wycinek z mapy zasadniczej
w skali 1:500
Nr ark. mapy
woj. łódzkie
powiat rawski
Gmina / miasto
obręb