


B. CZĘŚĆ RYSUNKOWA


PLAN ORIENTACYJNY



DROGKAL Kazimierz Kalinowski ul. Braci Świderskich 8 96-200 Rawa Mazowiecka						
Stadium PROJEKT BUDOWLANY – UPROSZCZONY						
Zadanie Remont drogi dojazdowej w m. Boguszyce - Garłów Od km 0 +000 do km 0+755						
Branża DROGOWA		Tytuł rysunku PLAN ORIENTACYJNY				
Stanowisko	Imię Nazwisko	Nr.upraw.	Podpis	Skala	Nr.rys	Nr.egz.
Projektant	Kazimierz Kalinowski	59/90/Sk-ce		1:50000	B – 1	
				Data opracowania marzec-2014r		

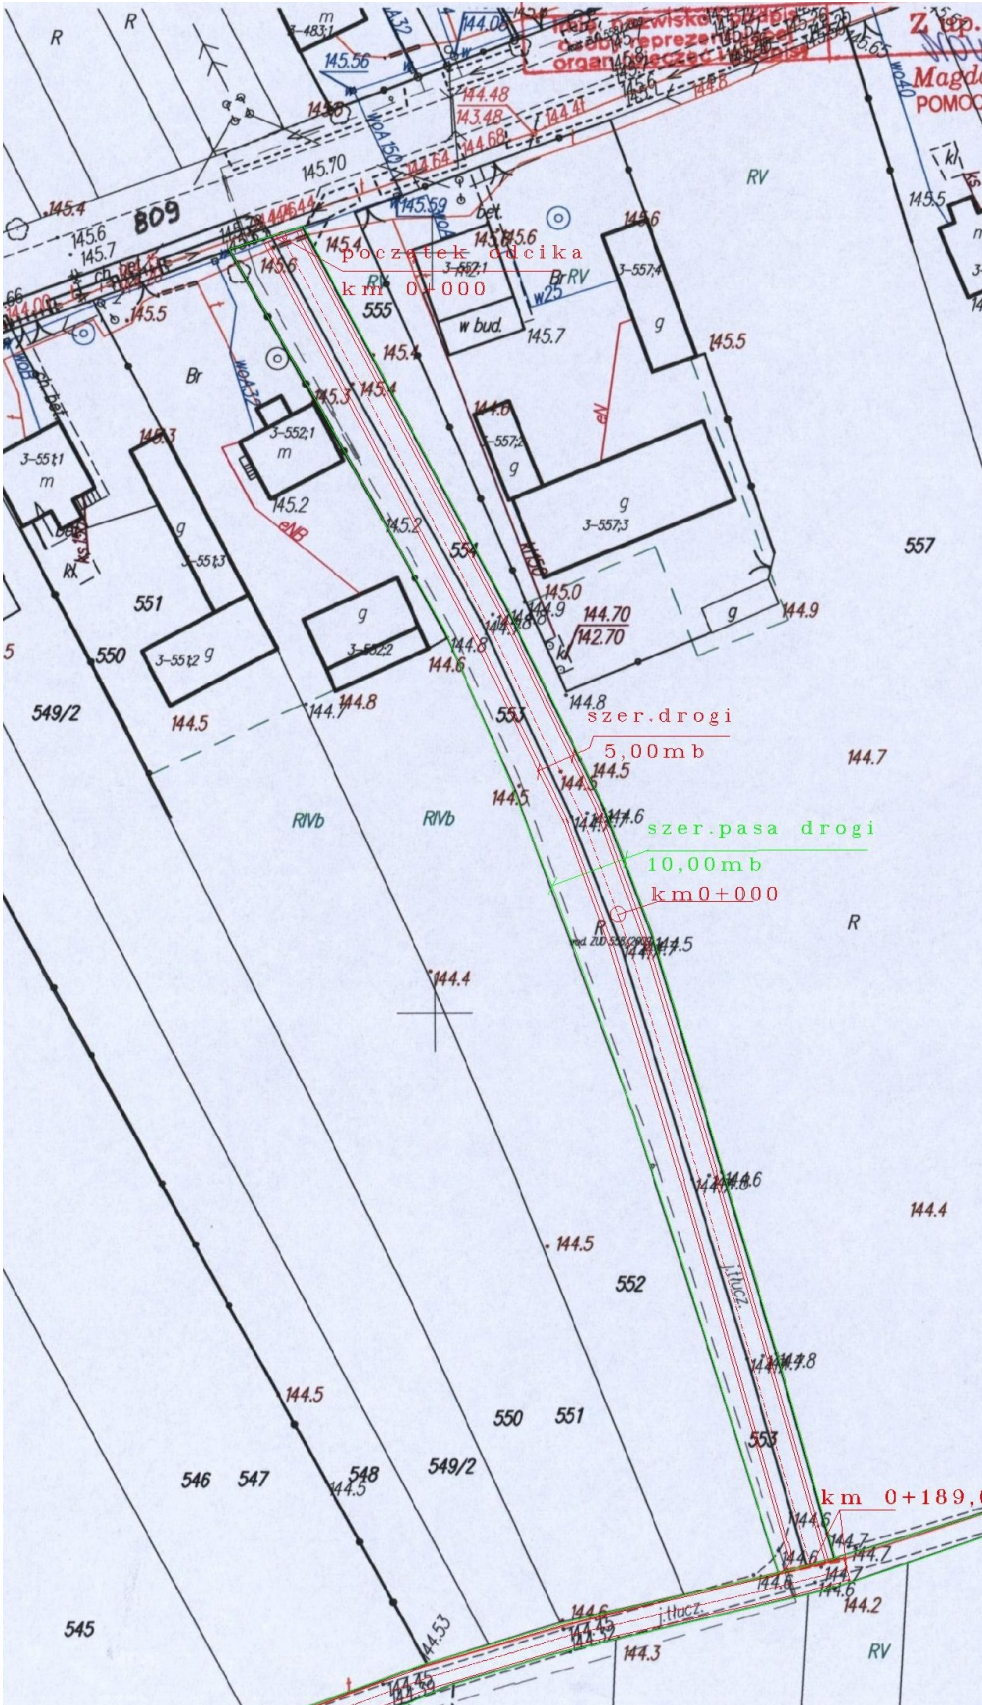


DROGKAL Kazimierz Kalinowski ul. Braci Świderskich 8 96-200 Rawa Mazowiecka						
Stadium						
PROJEKT BUDOWLANY – UPROSZCZONY						
Zadanie Remont drogi dojazdowej w m. Boguszyce - Garłów Od km 0 +000 do km 0+755						
Branża			Tytuł rysunku			
DROGOWA			SYTUACJA 1			
Stanowisko	Imię Nazwisko	Nr.upraw.	Podpis	Skala	Nr.rys	Nr.egz.
Projektant	Kazimierz Kalinowski	59/90/Sk-ce		1:1000	B – 2	
				Data opracowania marzec-2014r		

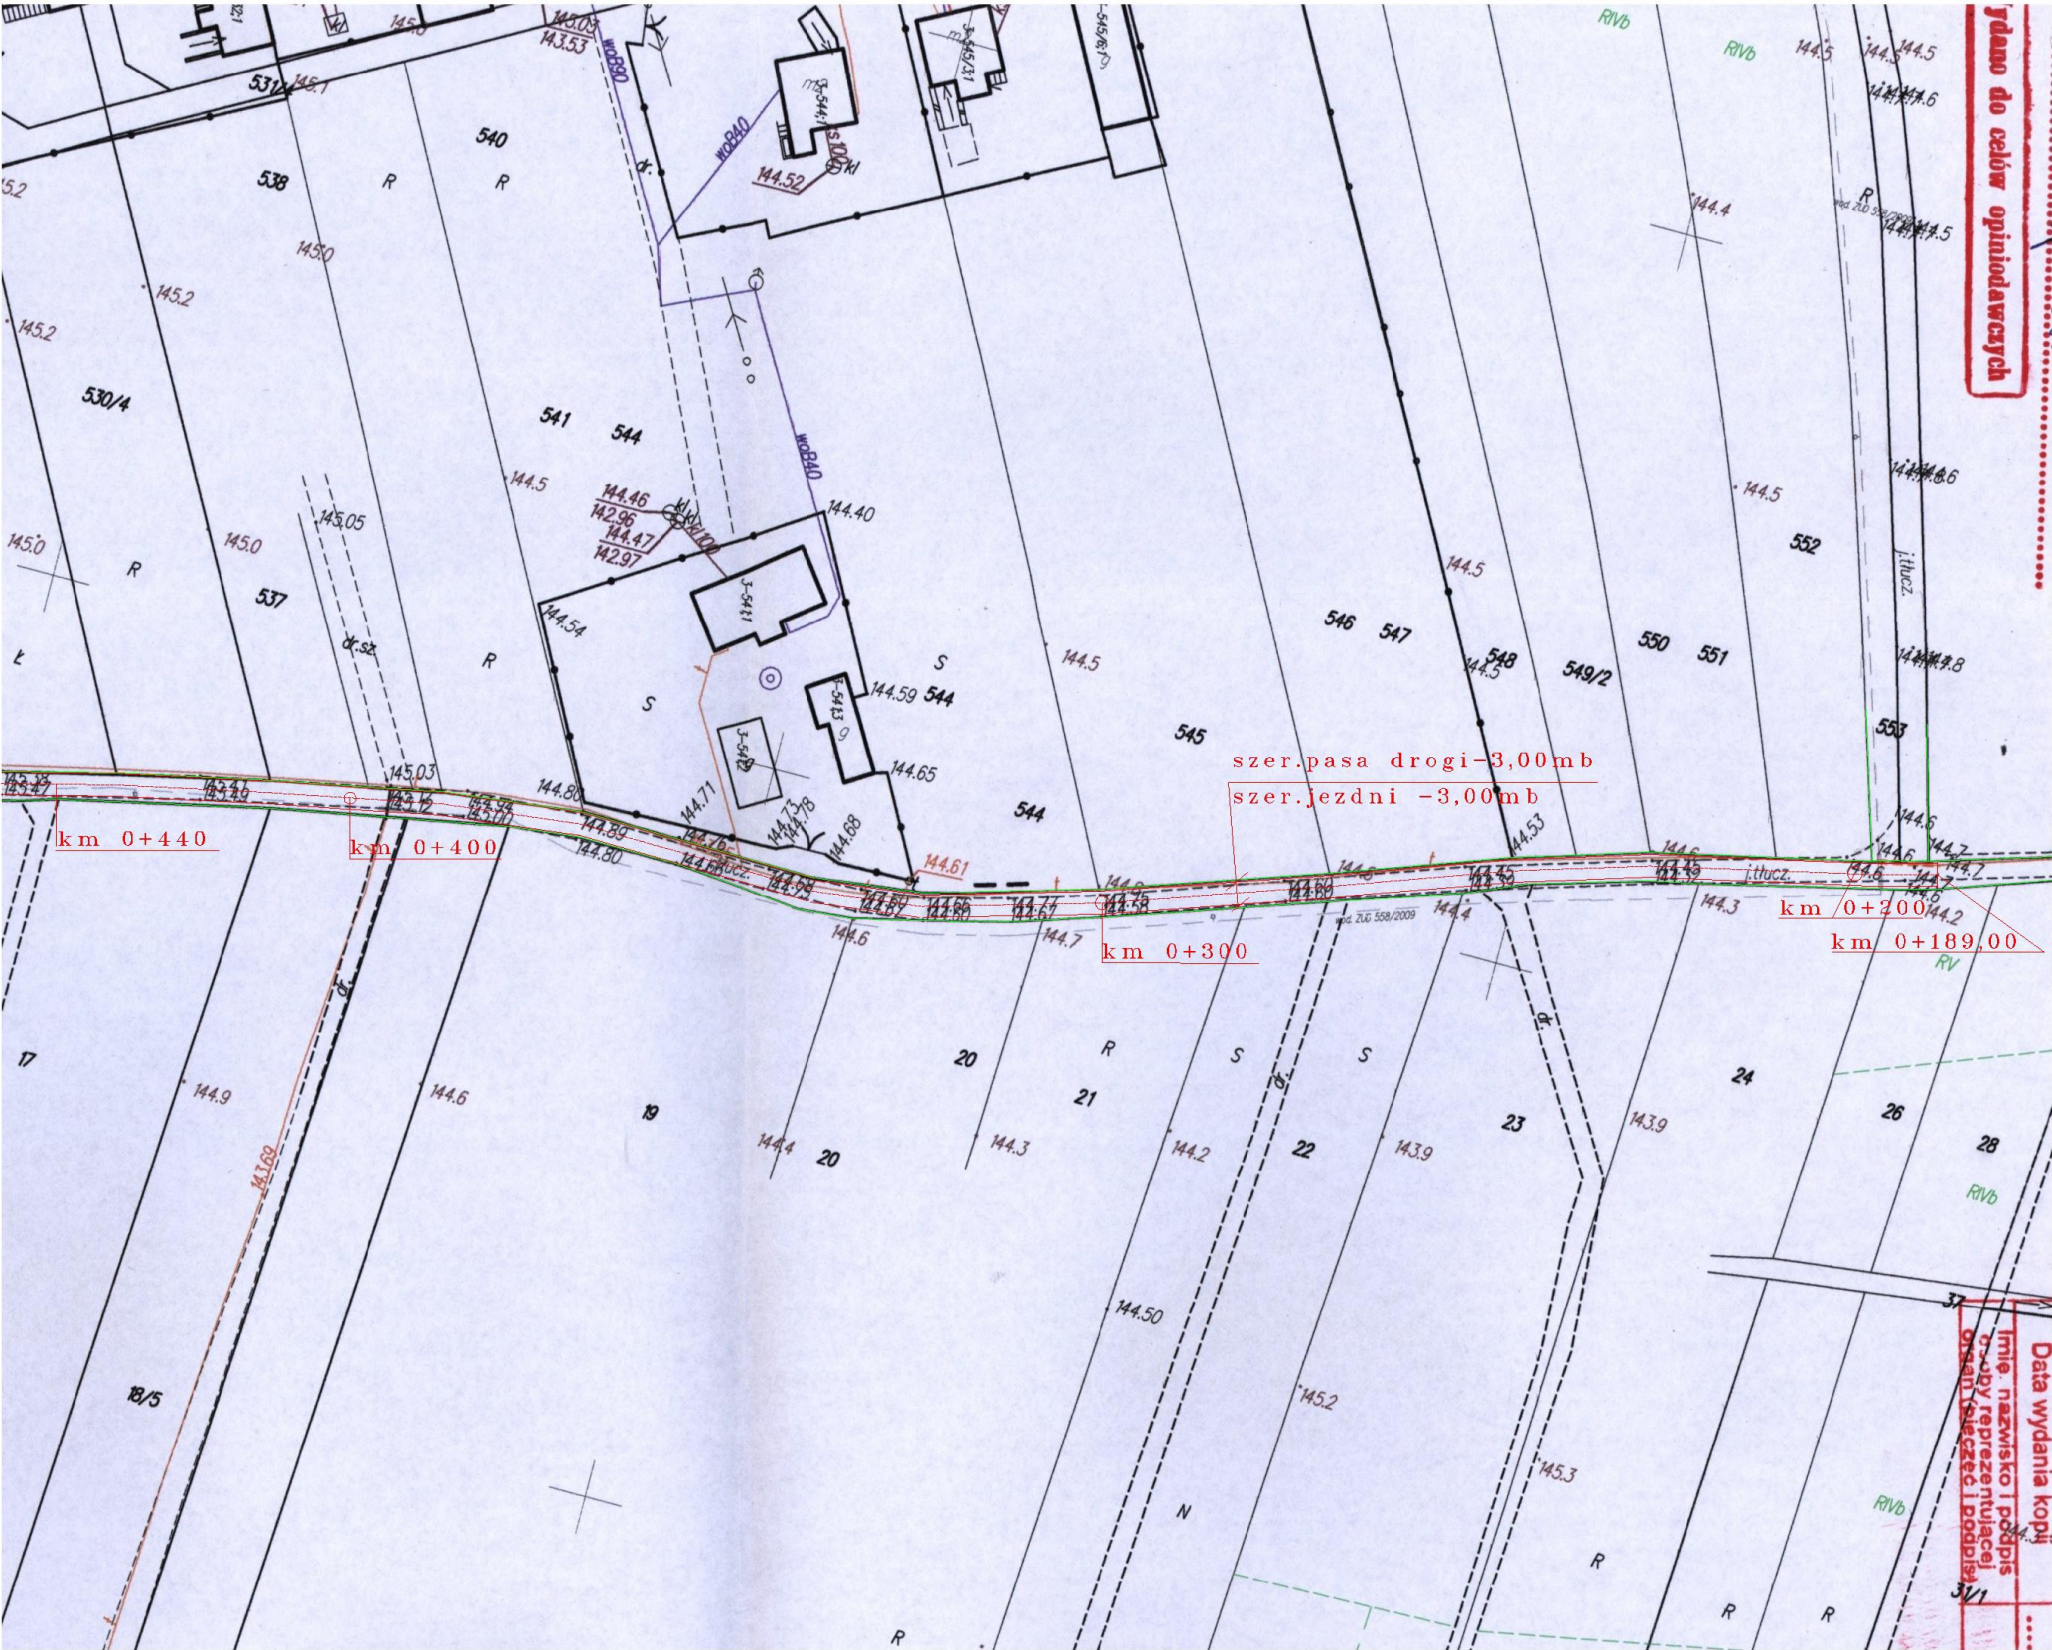


DROGKAL Kazimierz Kalinowski ul. Braci Świderskich 8 96-200 Rawa Mazowiecka						
Stadium PROJEKT BUDOWLANY – UPROSZCZONY						
Zadanie Remont drogi dojazdowej w m. Boguszyce - Garłów Od km 0+000 do km 0+755						
Branża DROGOWA			Tytuł rysunku SYTUACJA 2			
Stanowisko	Imię Nazwisko	Nr.upraw.	Podpis	Skala	Nr.rys	Nr.egz.
Projektant	Kazimierz Kalinowski	59/90/Sk-ce		1:1000	B – 2	
Data wydania kopii Imię, nazwisko i podpis osoby reprezentującej zamawiacza i odbiorcy						
Data opracowania marzec-2014r						

PROJEKT BUDOWLANY - UPROSZCZONY Remont drogi dojazdowej w m. Boguszyce - Garłów

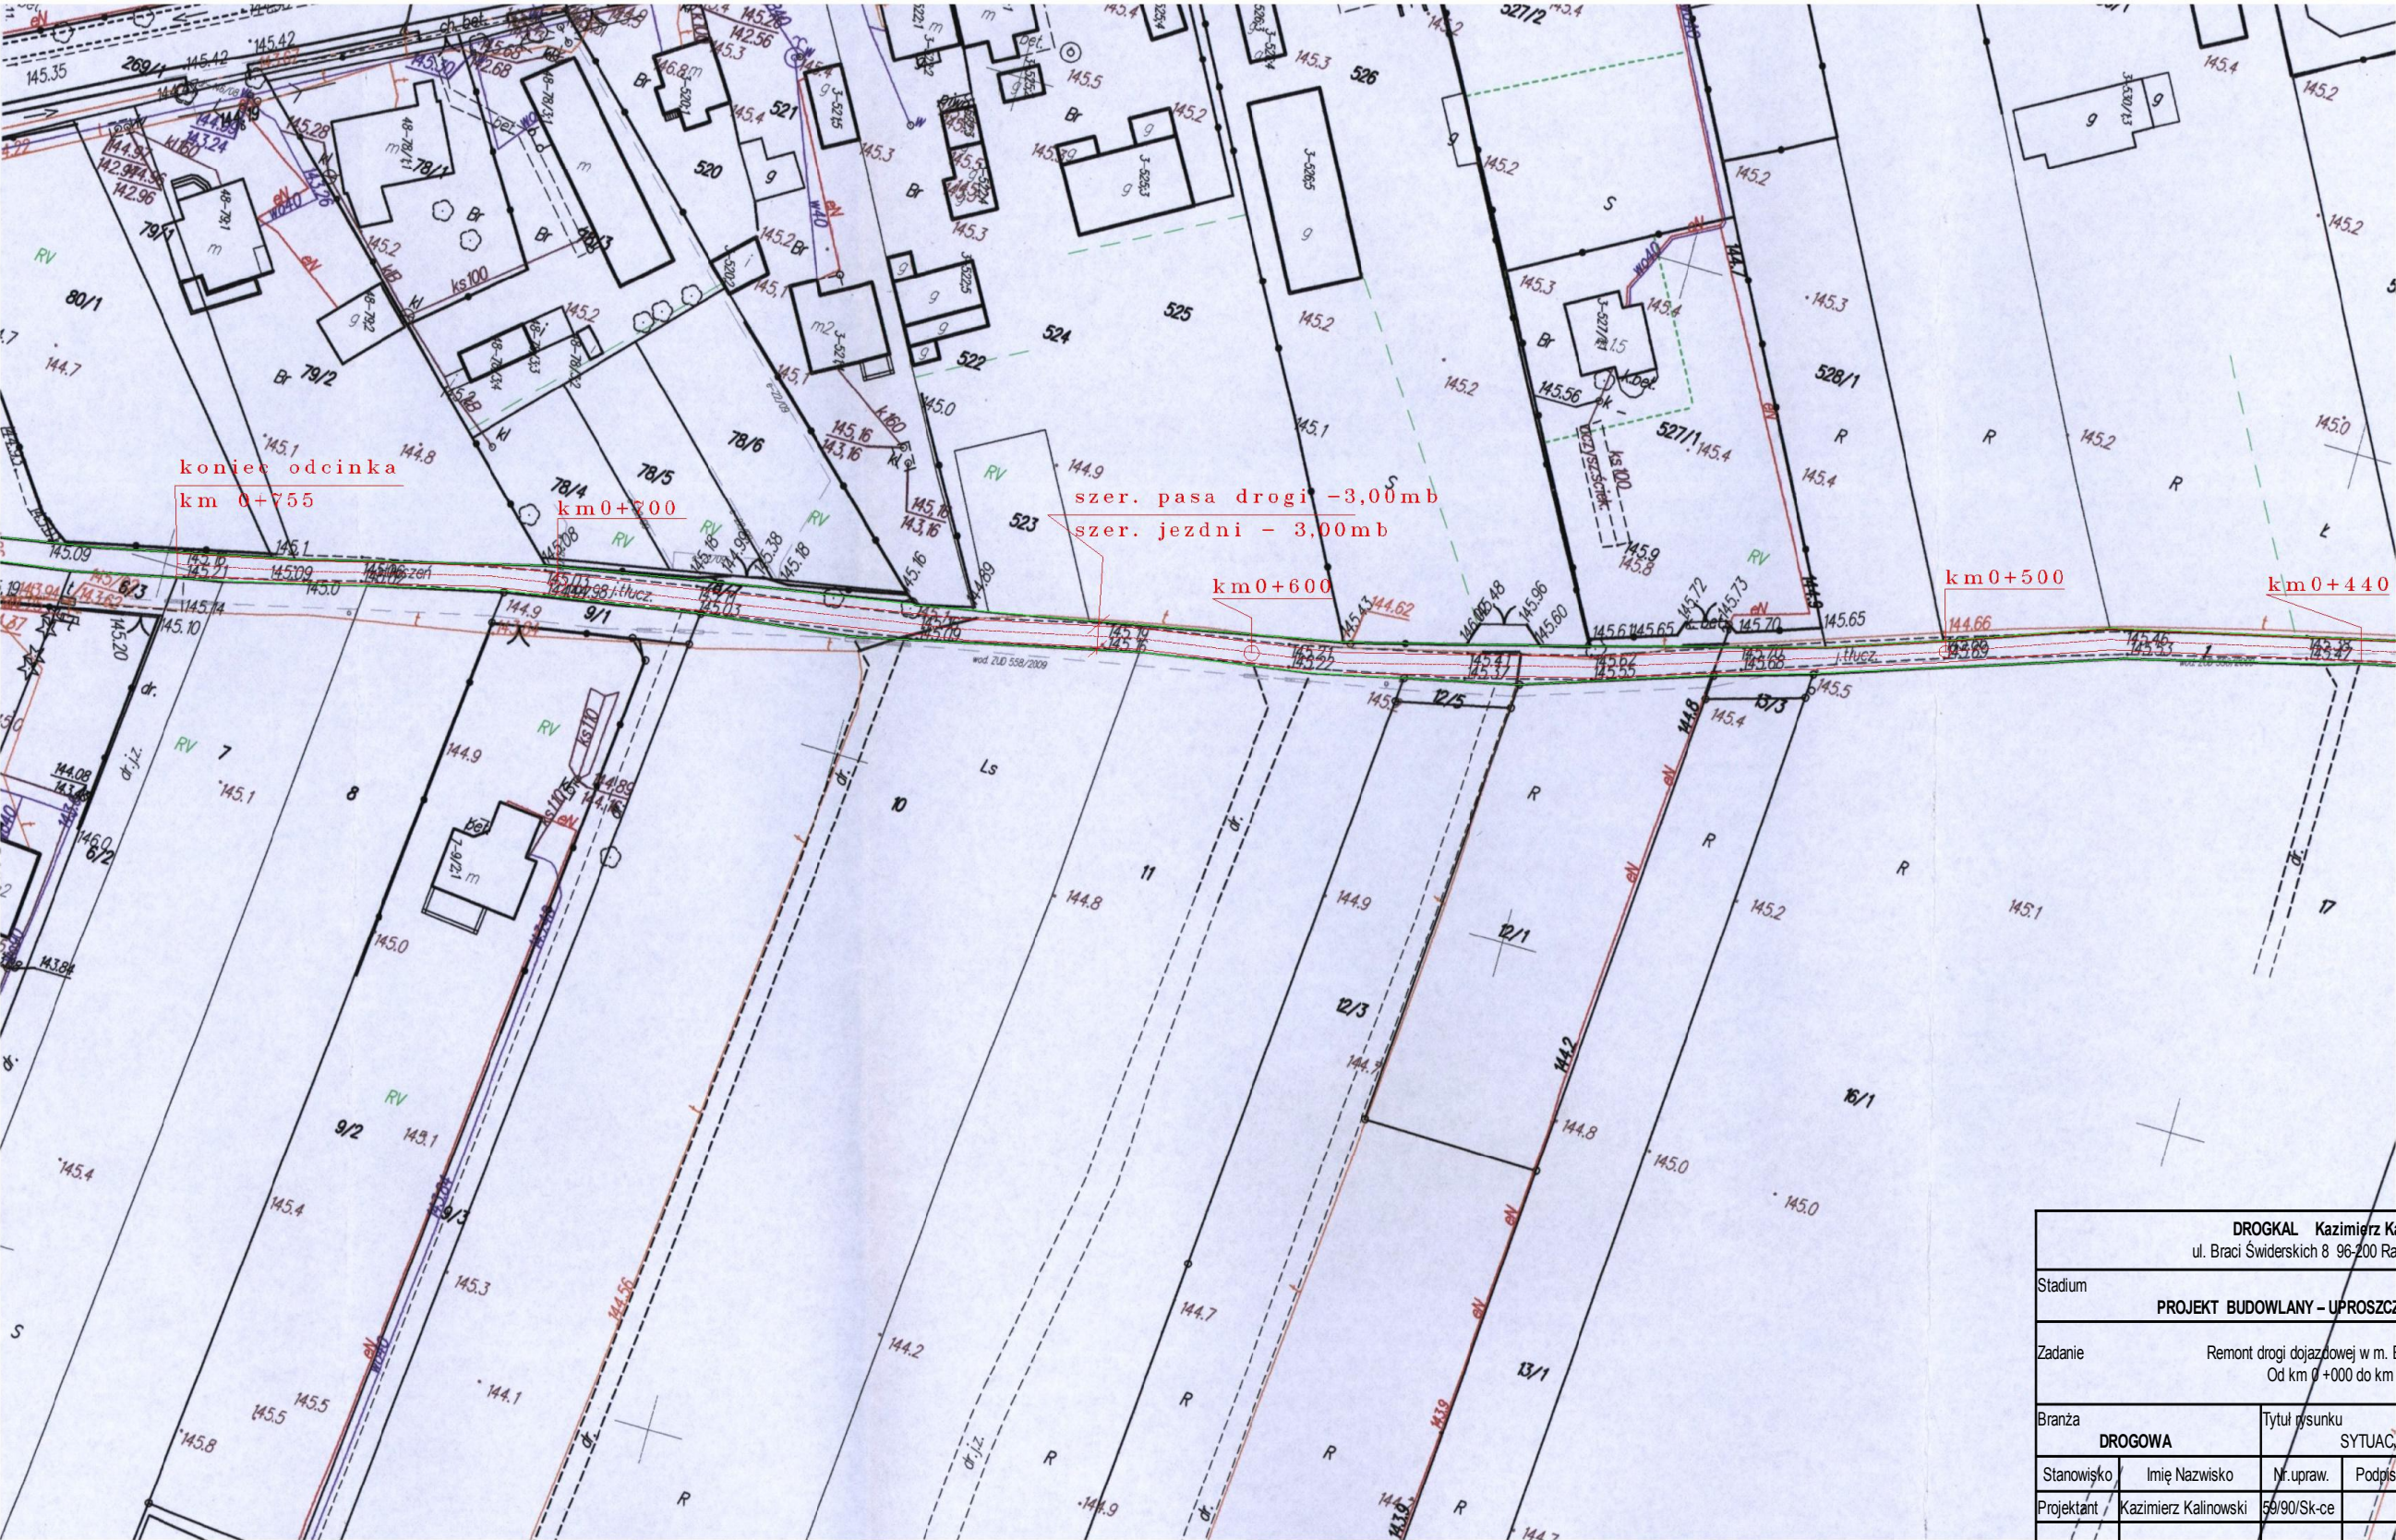


PRZEKRÓJ NORMALNY

Odcinek od km 0+000 do km 0+189

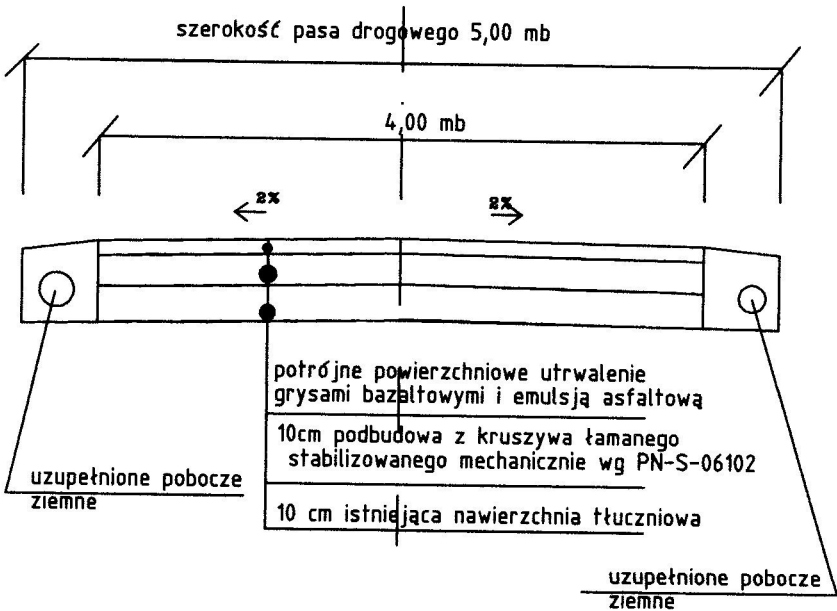

Odcinek od km 0+189 do km 0+755

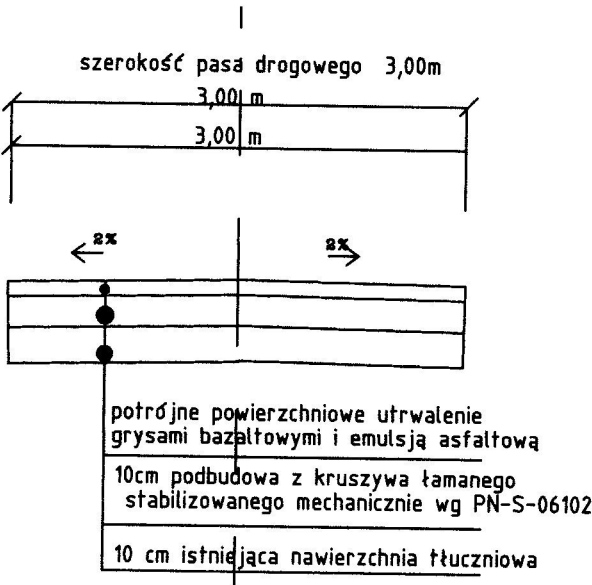

DROGKAL Kazimierz Kalinowski ul. Braci Świderskich 8 96-200 Rawa Mazowiecka						
Stadium PROJEKT BUDOWLANY – UPROSZCZONY						
Zadanie Remont drogi dojazdowej w m. Boguszyce - Garłów Od km 0 +000 do km 0+755						
Branża DROGOWA		Tytuł rysunku PRZEKROJE NORMALNE				
Stanowisko	Imię Nazwisko	Nr upraw.	Podpis	Skala	Nr rys.	Nr egz.
Projektant	Kazimierz Kalinowski	59/90/Sk-ce		1 : 50	B – 3	
Data opracowania marzec-2014r						

ku

W SKAL. 1:1000 Nr ark. mapy.....
woj. łódzkie powiat rawski
gmina / miasto.....

obřeb


GG.11.0642 15A 2014

Organ prowadzący państwowy zasób geodezyjny i kartograficzny	STAROSTA RAWSKI
Identyfikator ewidencyjny materiału zasobu	P.1013. *****


STAROSTA RAWSKI
P. 1013. *****

Data wydania kopii	M 23. 1966
Imię, nazwisko i podpis osoby reprezentującej organ właściwy	Z up. STAROSTY M 23. 1966

Z up. STAROSTY

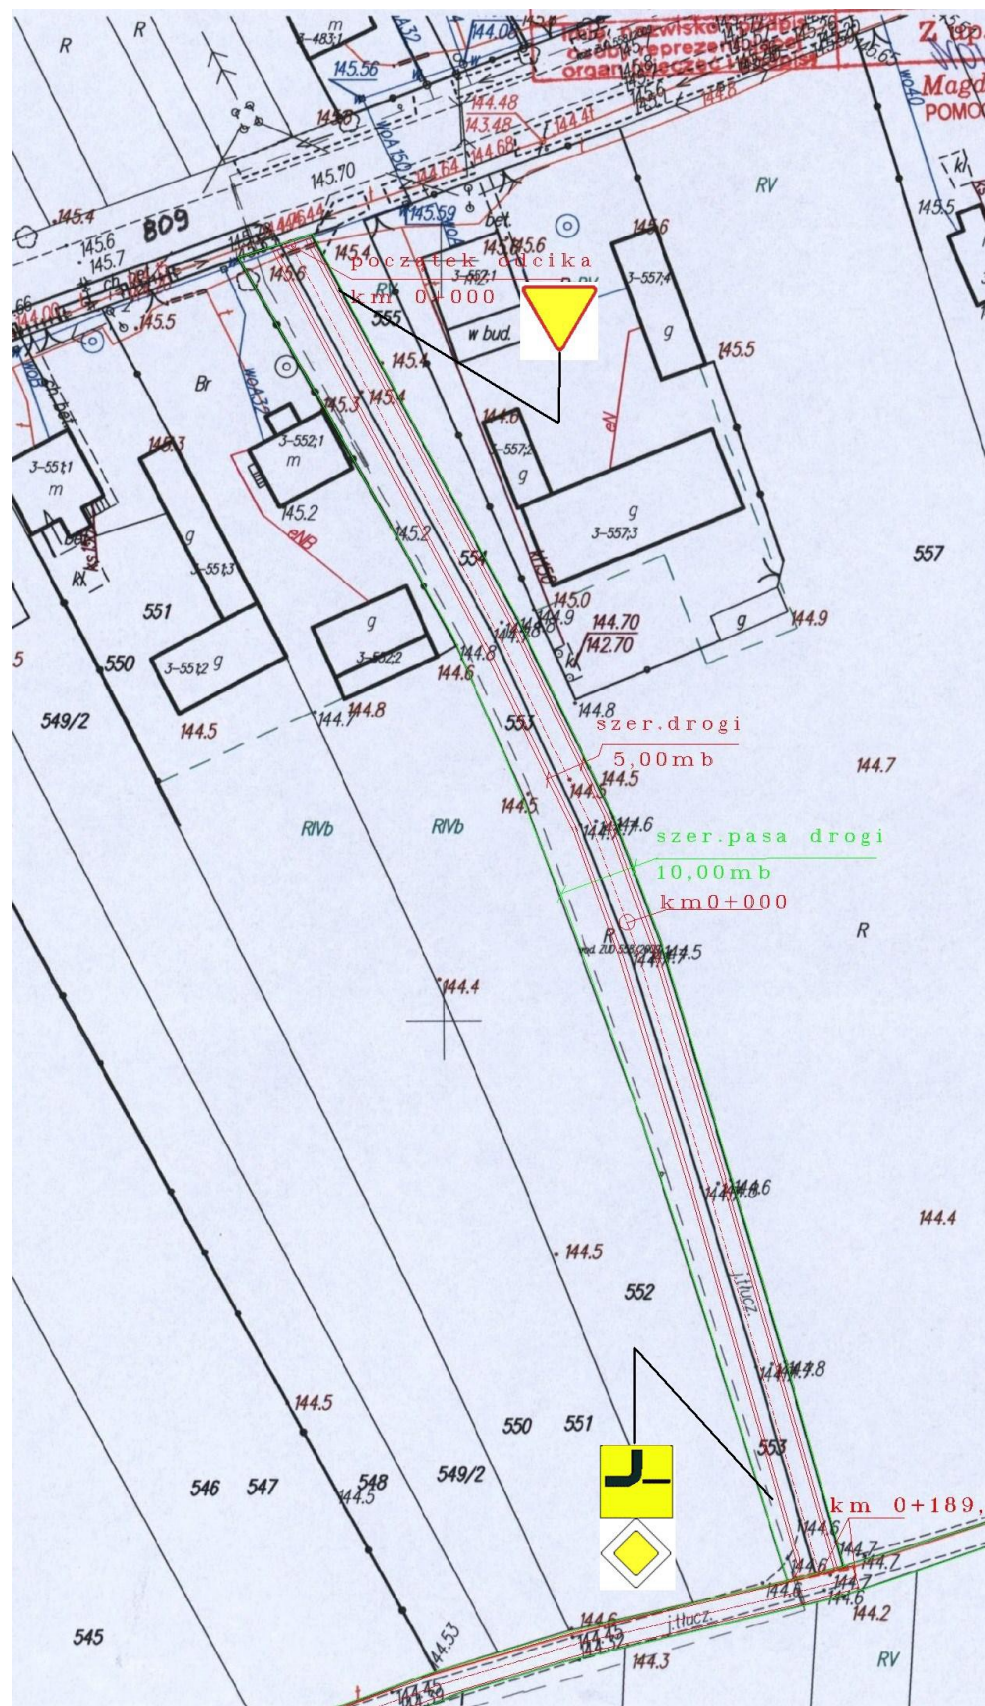


DROGKAŁ Kazimierz Kalinowski ul. Braci Świderskich 8 96-200 Rawa Mazowiecka						
PROJEKT BUDOWLANY – UPROSZCZONY						
Zadanie Remont drogi dojazdowej w m. Boguszyce - Garłów Od km 0 +000 do km 0+755						
Branża DROGOWA			Tytuł rysunku PROJEKT OZNAKOWANIA – 1			
Stanowisko	Imię Nazwisko	Nr.upraw.	Podpis	Skala	Nr.rys	Nr.egz
Projektant	Kazimierz Kalinowski	59/90/Sk-ce		1:1000	B – 4	
				Data opracowania marzec-2014r		

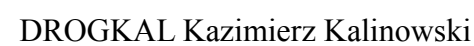

Marzec 2014 roku

DROGKAL Kazimierz Kalinowski ul. Braci Świderskich 8 96-200 Rawa Mazowiecka						
Stadium						
PROJEKT BUDOWLANY – UPROSZCZONY						
Zadanie Remont drogi dojazdowej w m. Boguszyce - Gańków Od km 0 +000 do km 0 +755						
Branża			Tytuł rysunku			
DROGOWA			PROJEKT OZNAKOWANIA – 2			
Stanowisko	Imię Nazwisko	Nr.upraw.	Podpis	Skala	Nr.rys	Nr.egz
Projektant	Kazimierz Kalinowski	59/90/Sk-ce		1:1000	B – 4	
				Data opracowania marzec-2014r		

PROJEKT OZNAKOWANIA DOCELOWEGO

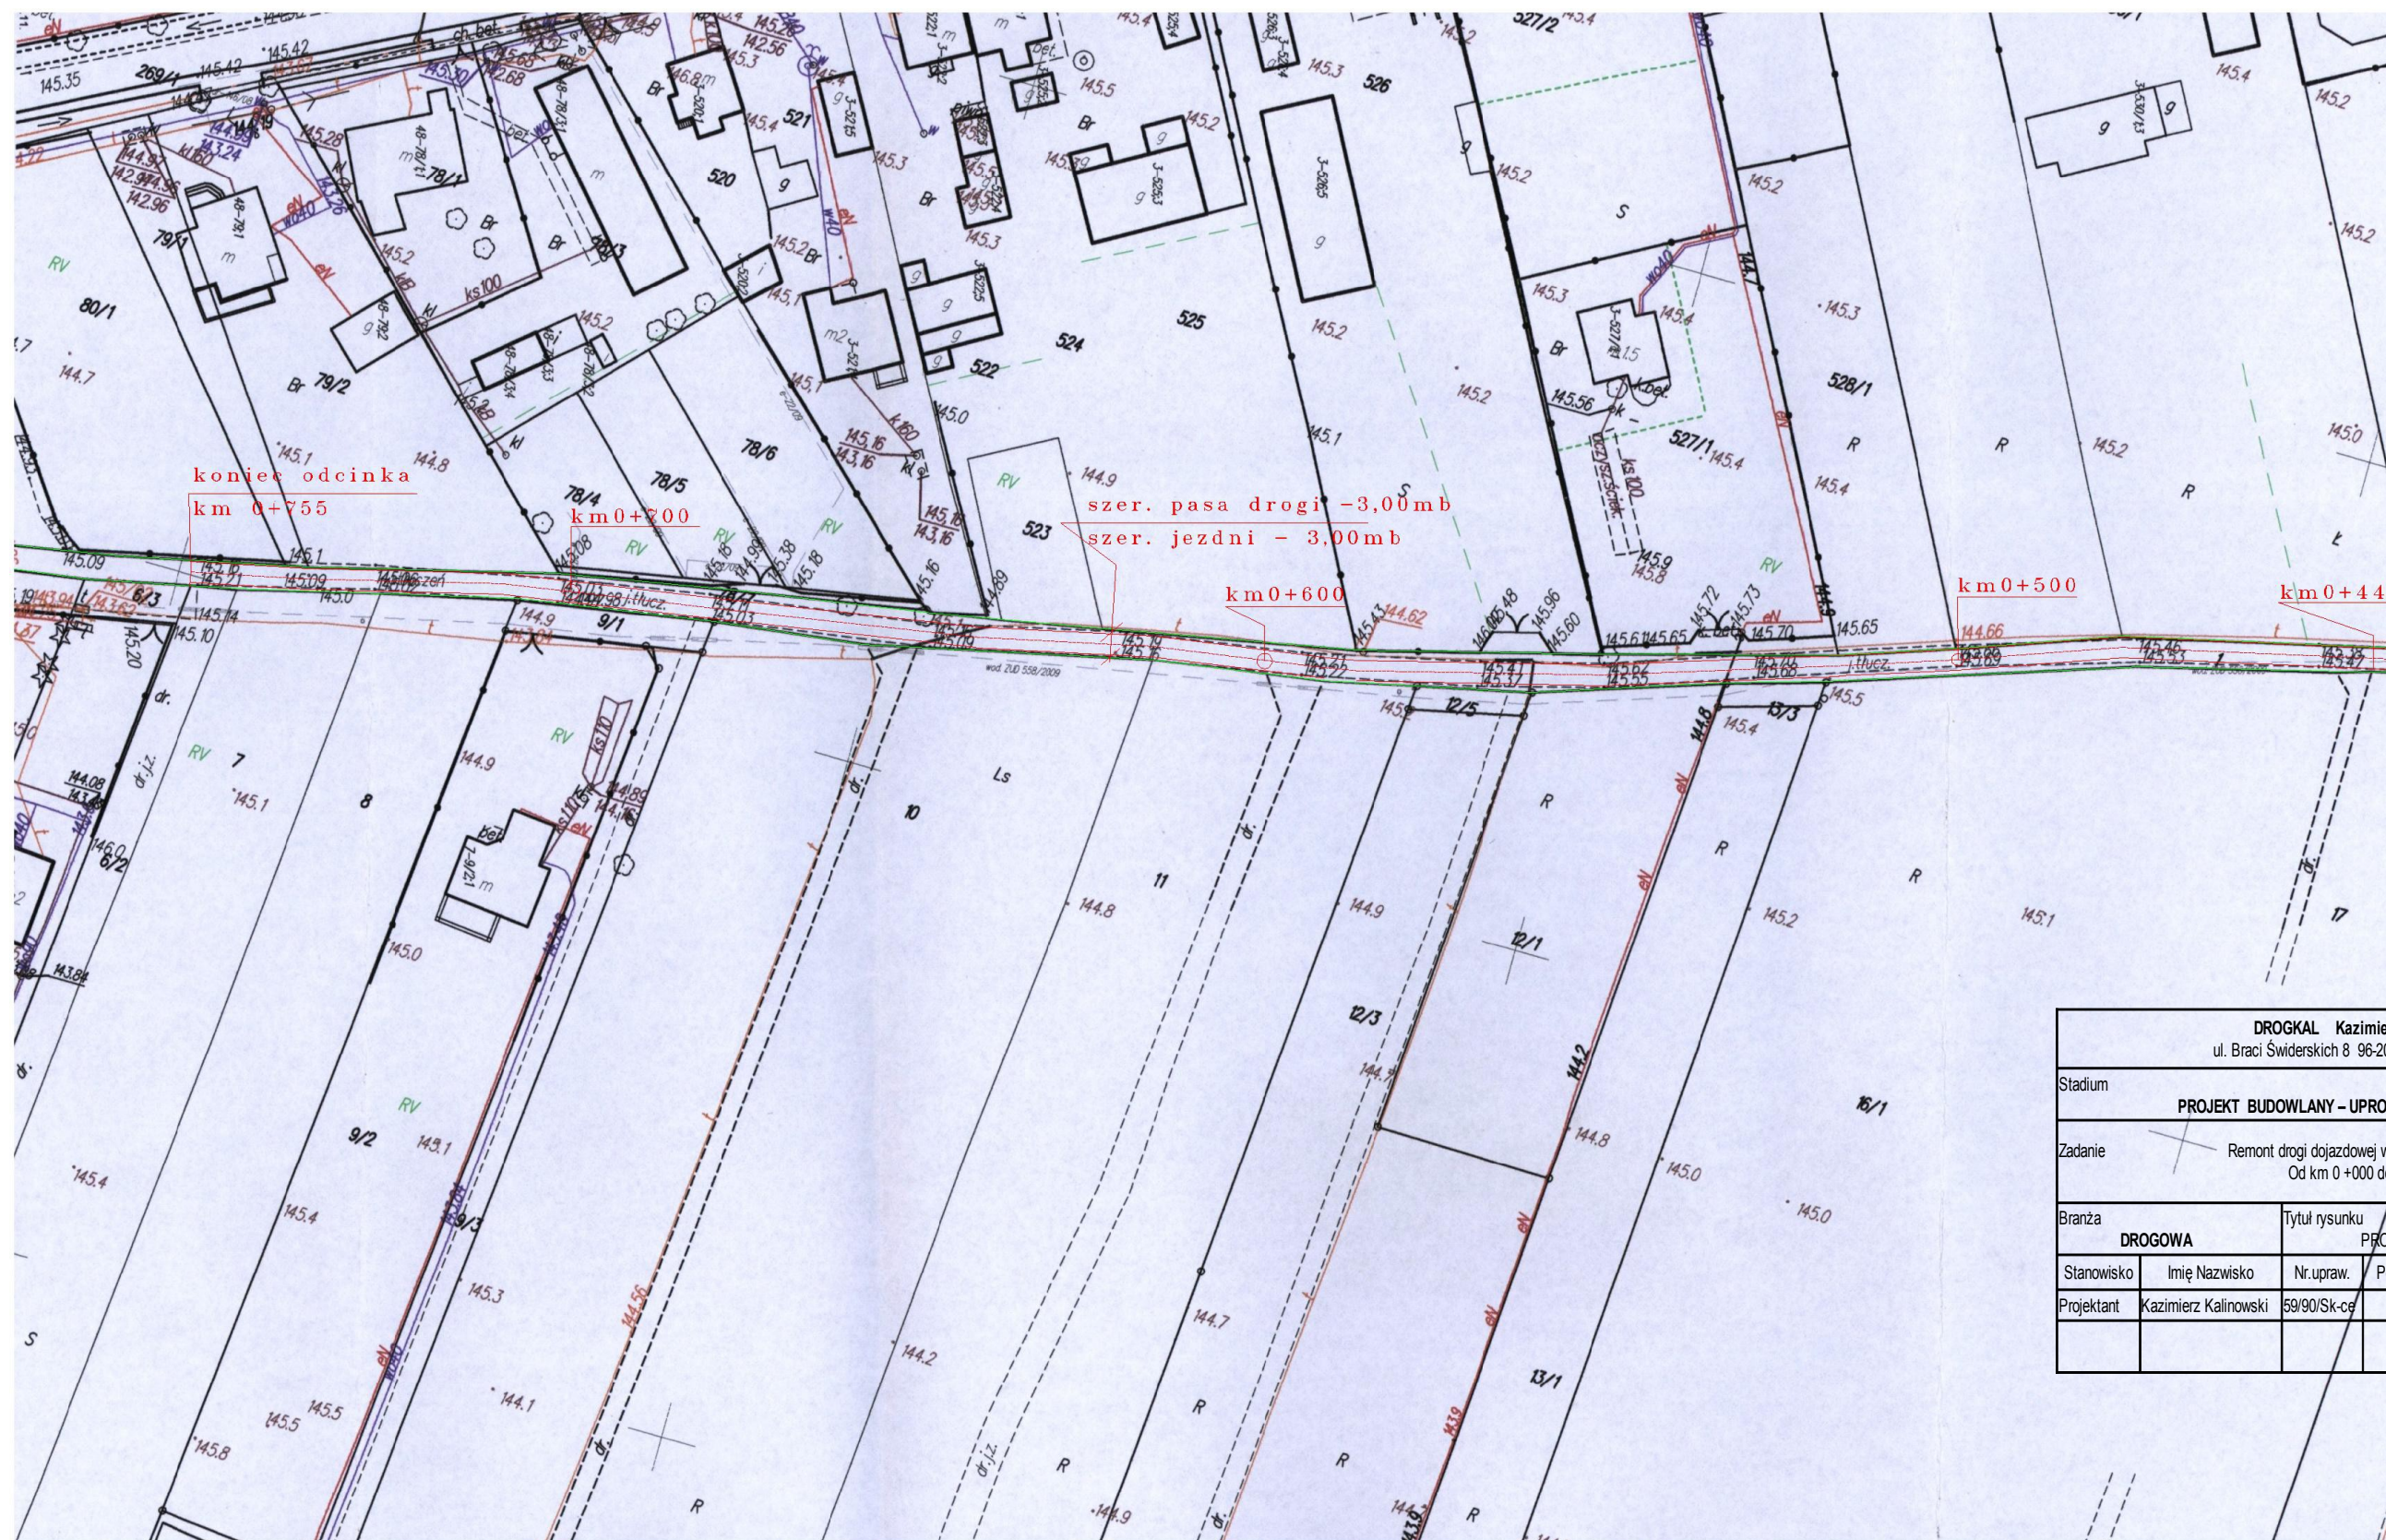

DROGKAŁ Kazimierz Kalinowski ul. Braci Świderskich 8 96-200 Rawa Mazowiecka						
Stadium PROJEKT BUDOWLANY – UPROSZCZONY						
Zadanie Remont drogi dojazdowej w m. Boguszyce – Garłów Od km 0+000 do km 0+755						
Branża DROGOWA			Tytuł rysunku PROJEKT OZNAKOWANIA – 3			
Stanowisko	Imię Nazwisko	Nr.upraw.	Podpis	Skala	Nr.rys	Nr.egz
Projektant	Kazimierz Kalinowski	59/90/Sk-ec		1:1000	B – 4	
				Data opracowania marzec-2014r		

