


B. CZĘŚĆ RYSUNKOWA

ORIENTACJA



DROGKAŁ Kazimierz Kalinowski ul.Braci Świderskich 8, 96-200 Rawa Mazowiecka			
Stadium: PROJEKT BUDOWLANY UPROSZCZONY			
Zadanie: Remont drogi dojazdowej Stare Byliny - Zawady od km 0 + 000 do km 0 + 900			
Branża: DROGOWA	Tytuł rysunku: ORIENTACJA		
Projektant: Kazimierz Kalinowski nr uprawnień 59/90/Sk-ce	Skala: 1 : 75000	Nr rys: B- 1	Nr egz
	Data opracowania: MAJ 2015r		

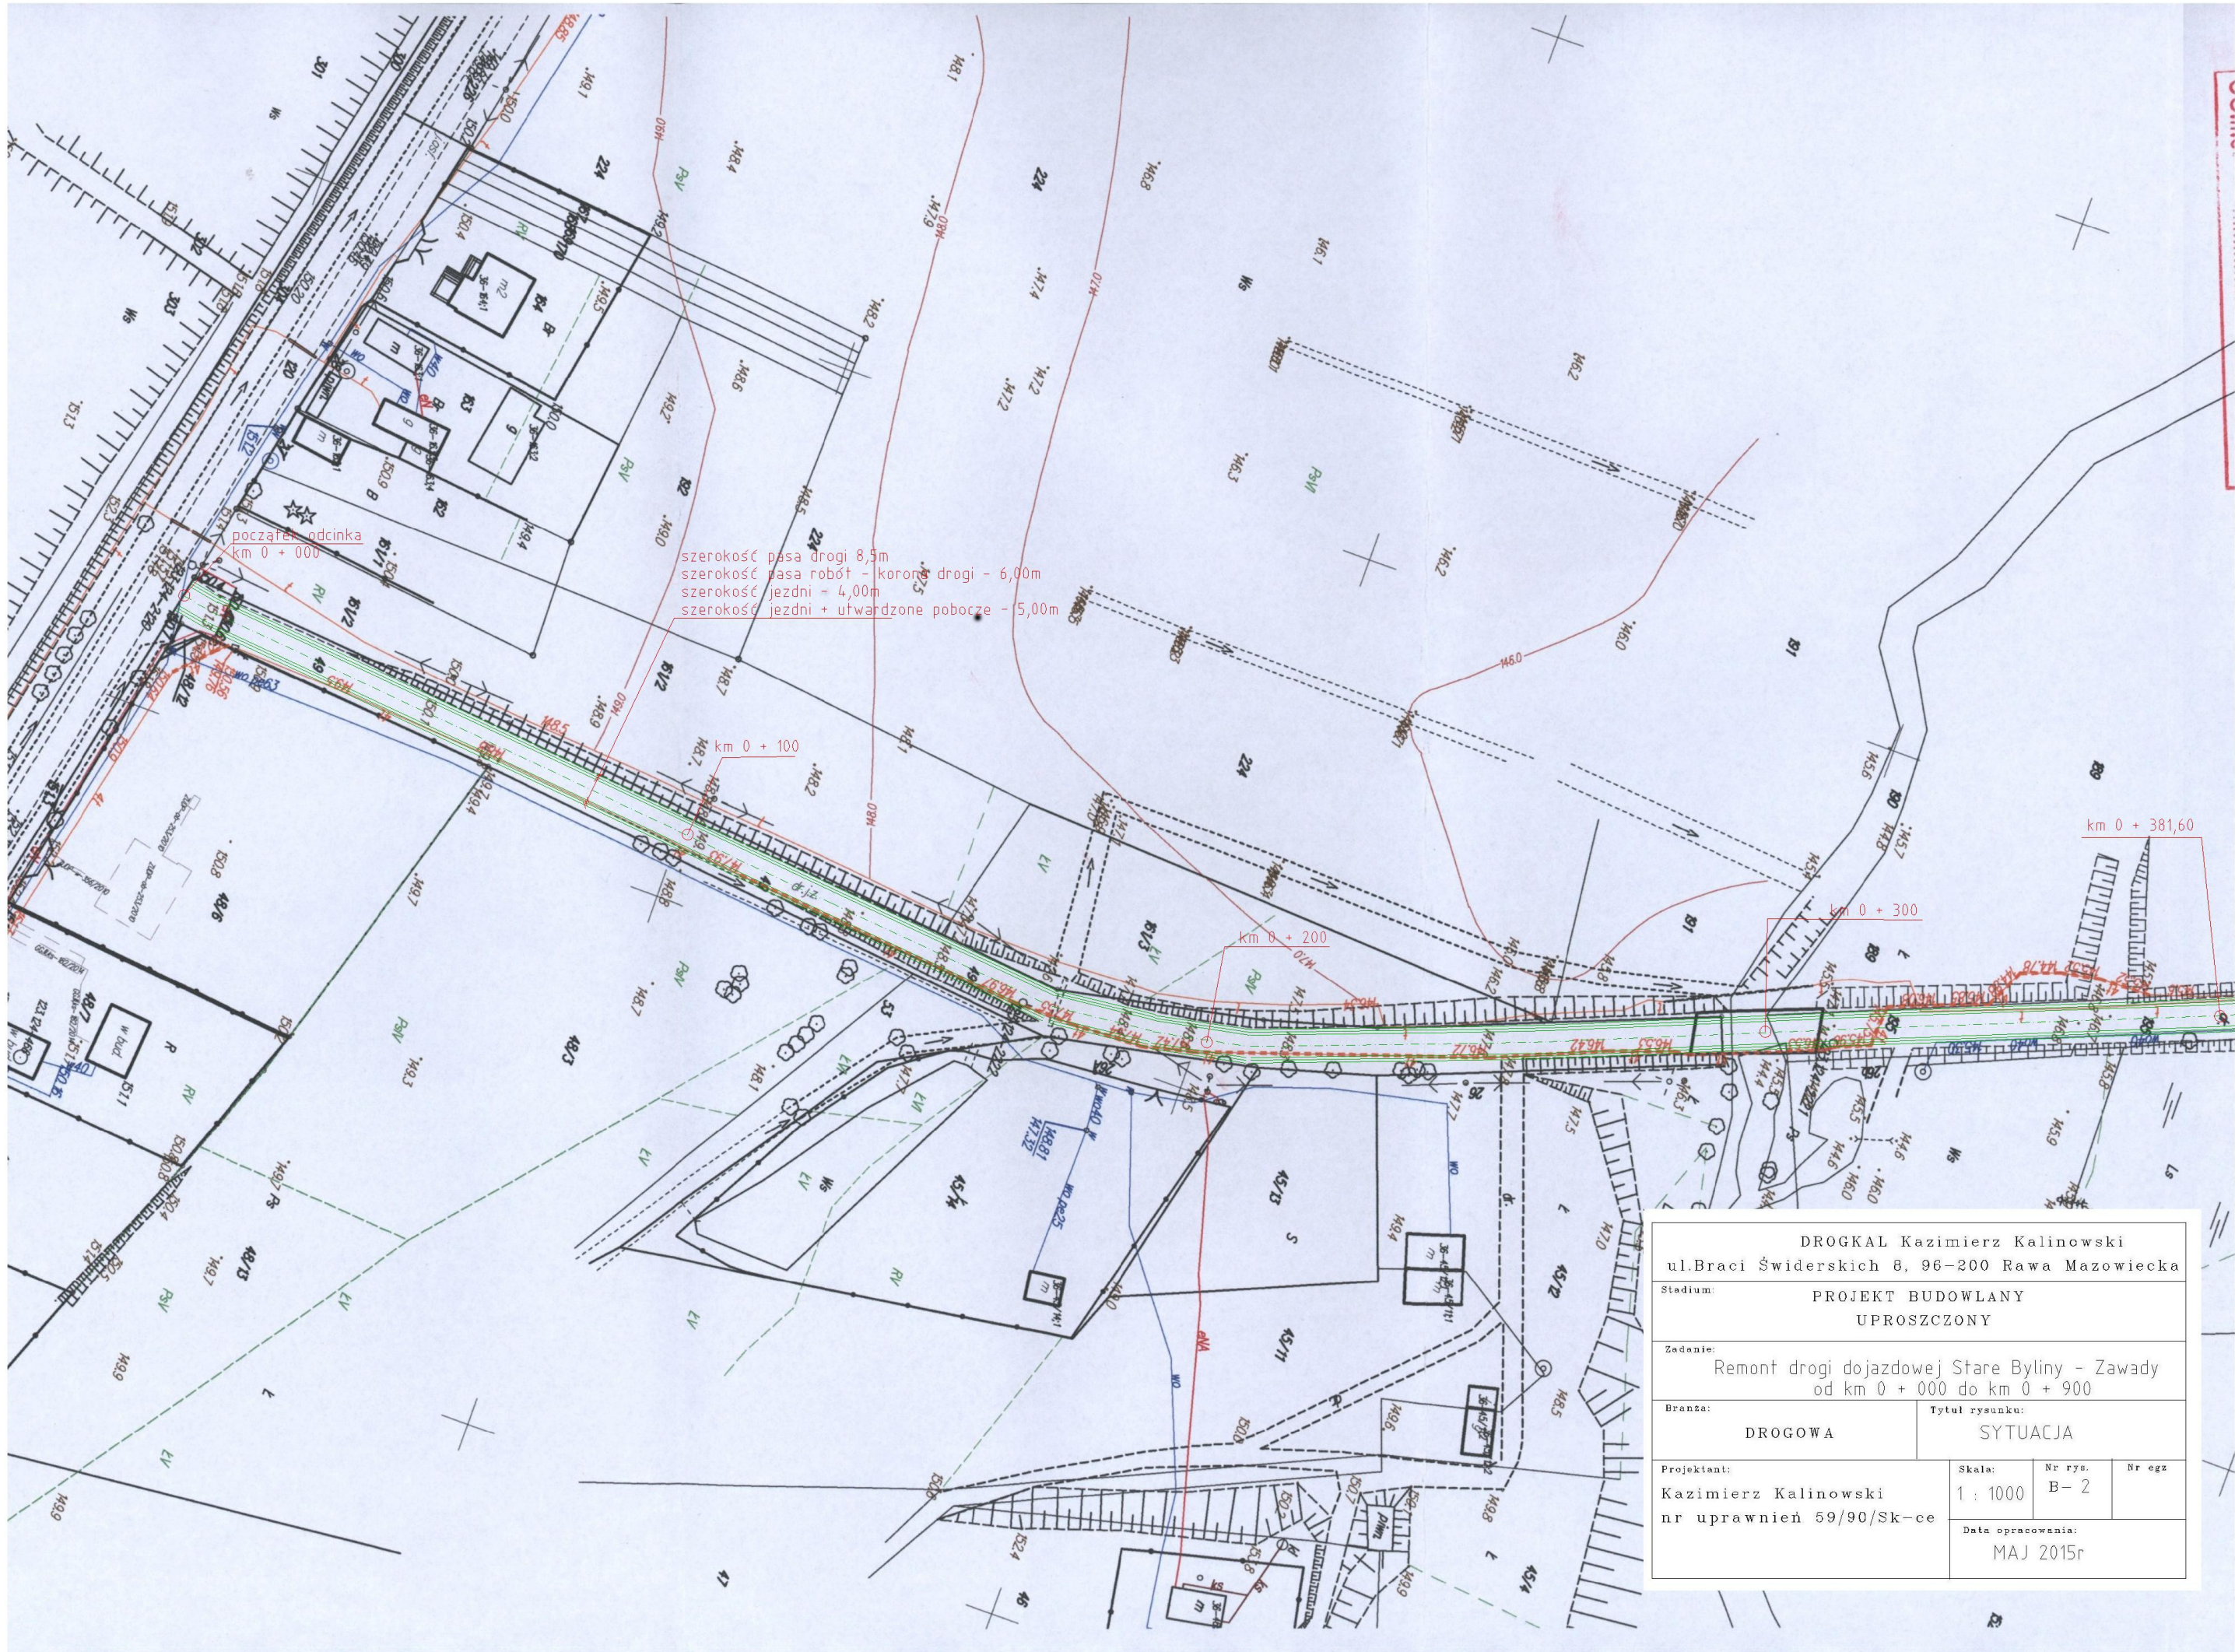

szerokość pasa drogi 8,5m
szerokość pasa robót - korony drogi - 6,00m
szerokość jezdni - 4,00m
szerokość jezdni + utwardzone pobocze - 5,00m

początek odcinka
km 0 + 000

km 0 + 100


km 0 + 200

km 0 + 300


km 0 + 381,60

DROGKAŁ Kazimierz Kalinowski ul.Braci Świderskich 8, 96-200 Rawa Mazowiecka			
Stadium:		PROJEKT BUDOWLANY UPROSZCZONY	
Zadanie:		Remont drogi dojazdowej Stare Byliny - Zawady od km 0 + 000 do km 0 + 900	
Branża:		DROGOWA	
Tytuł rysunku:		SYTUACJA	
Projektant:		Skala:	Nr rys.
Kazimierz Kalinowski		1 : 1000	B- 2
nr uprawnień 59/90/Sk-ce		Data opracowania:	
		MAJ 2015r	
		Nr egz	

PRZEKRÓJ NORMALNY
Odcinek od km 0 + 000 do km 0+525

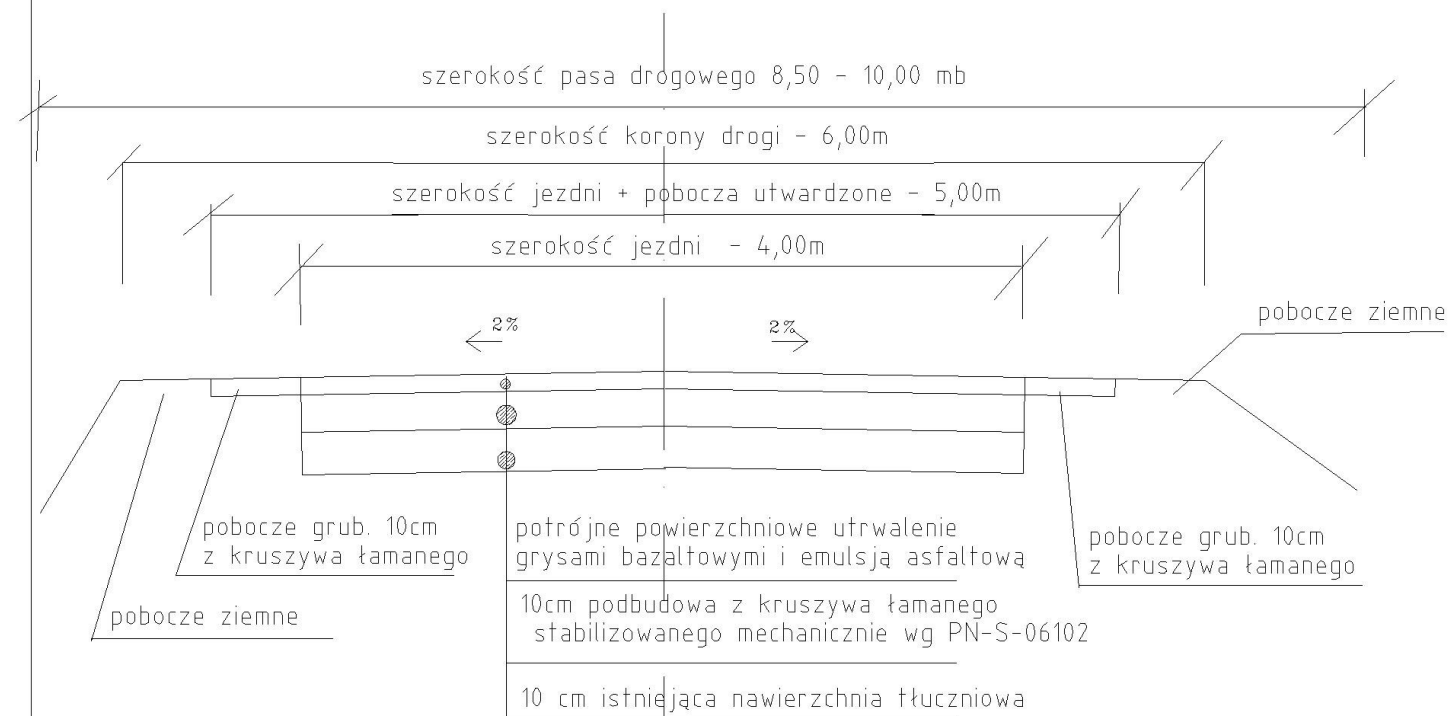


Odcinek od km 0 + 525 do km 0 +900

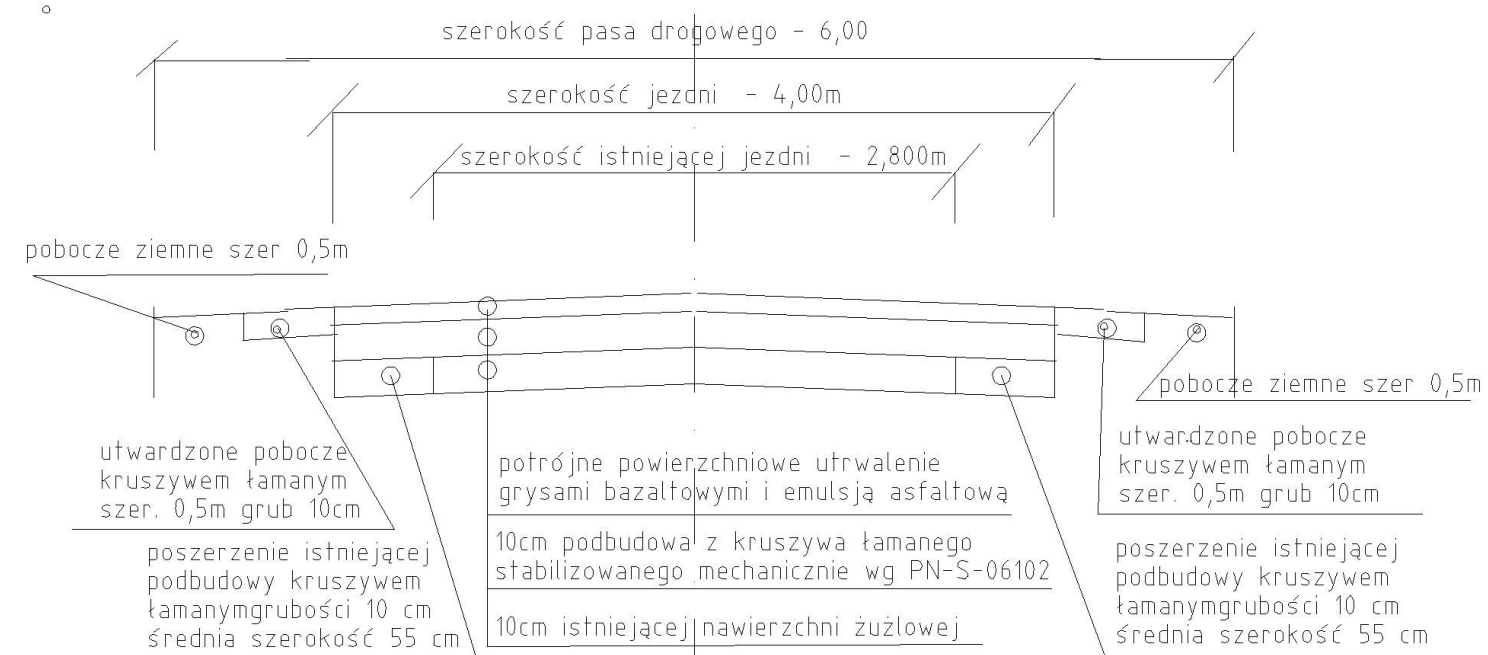

DROGKAL Kazimierz Kalinowski ul.Braci Świdorskich 8, 96-200 Rawa Mazowiecka			
Stadium: PROJEKT BUDOWLANY UPROSZCZONY			
Zadanie: Remont drogi dojazdowej Stare Byliny - Zawady od km 0 + 000 do km 0 + 900			
Branża: DROGOWA		Tytuł rysunku: PRZEKRÓJ NORMALNY	
Projektant: Kazimierz Kalinowski nr uprawnień 59/90/Sk-ce	Skala: 1:50	Nr rys. B- 3	Nr egz
	Data opracowania: Maj 2015r		

PROJEKT OZNAKOWANIA DOCELOWEGO

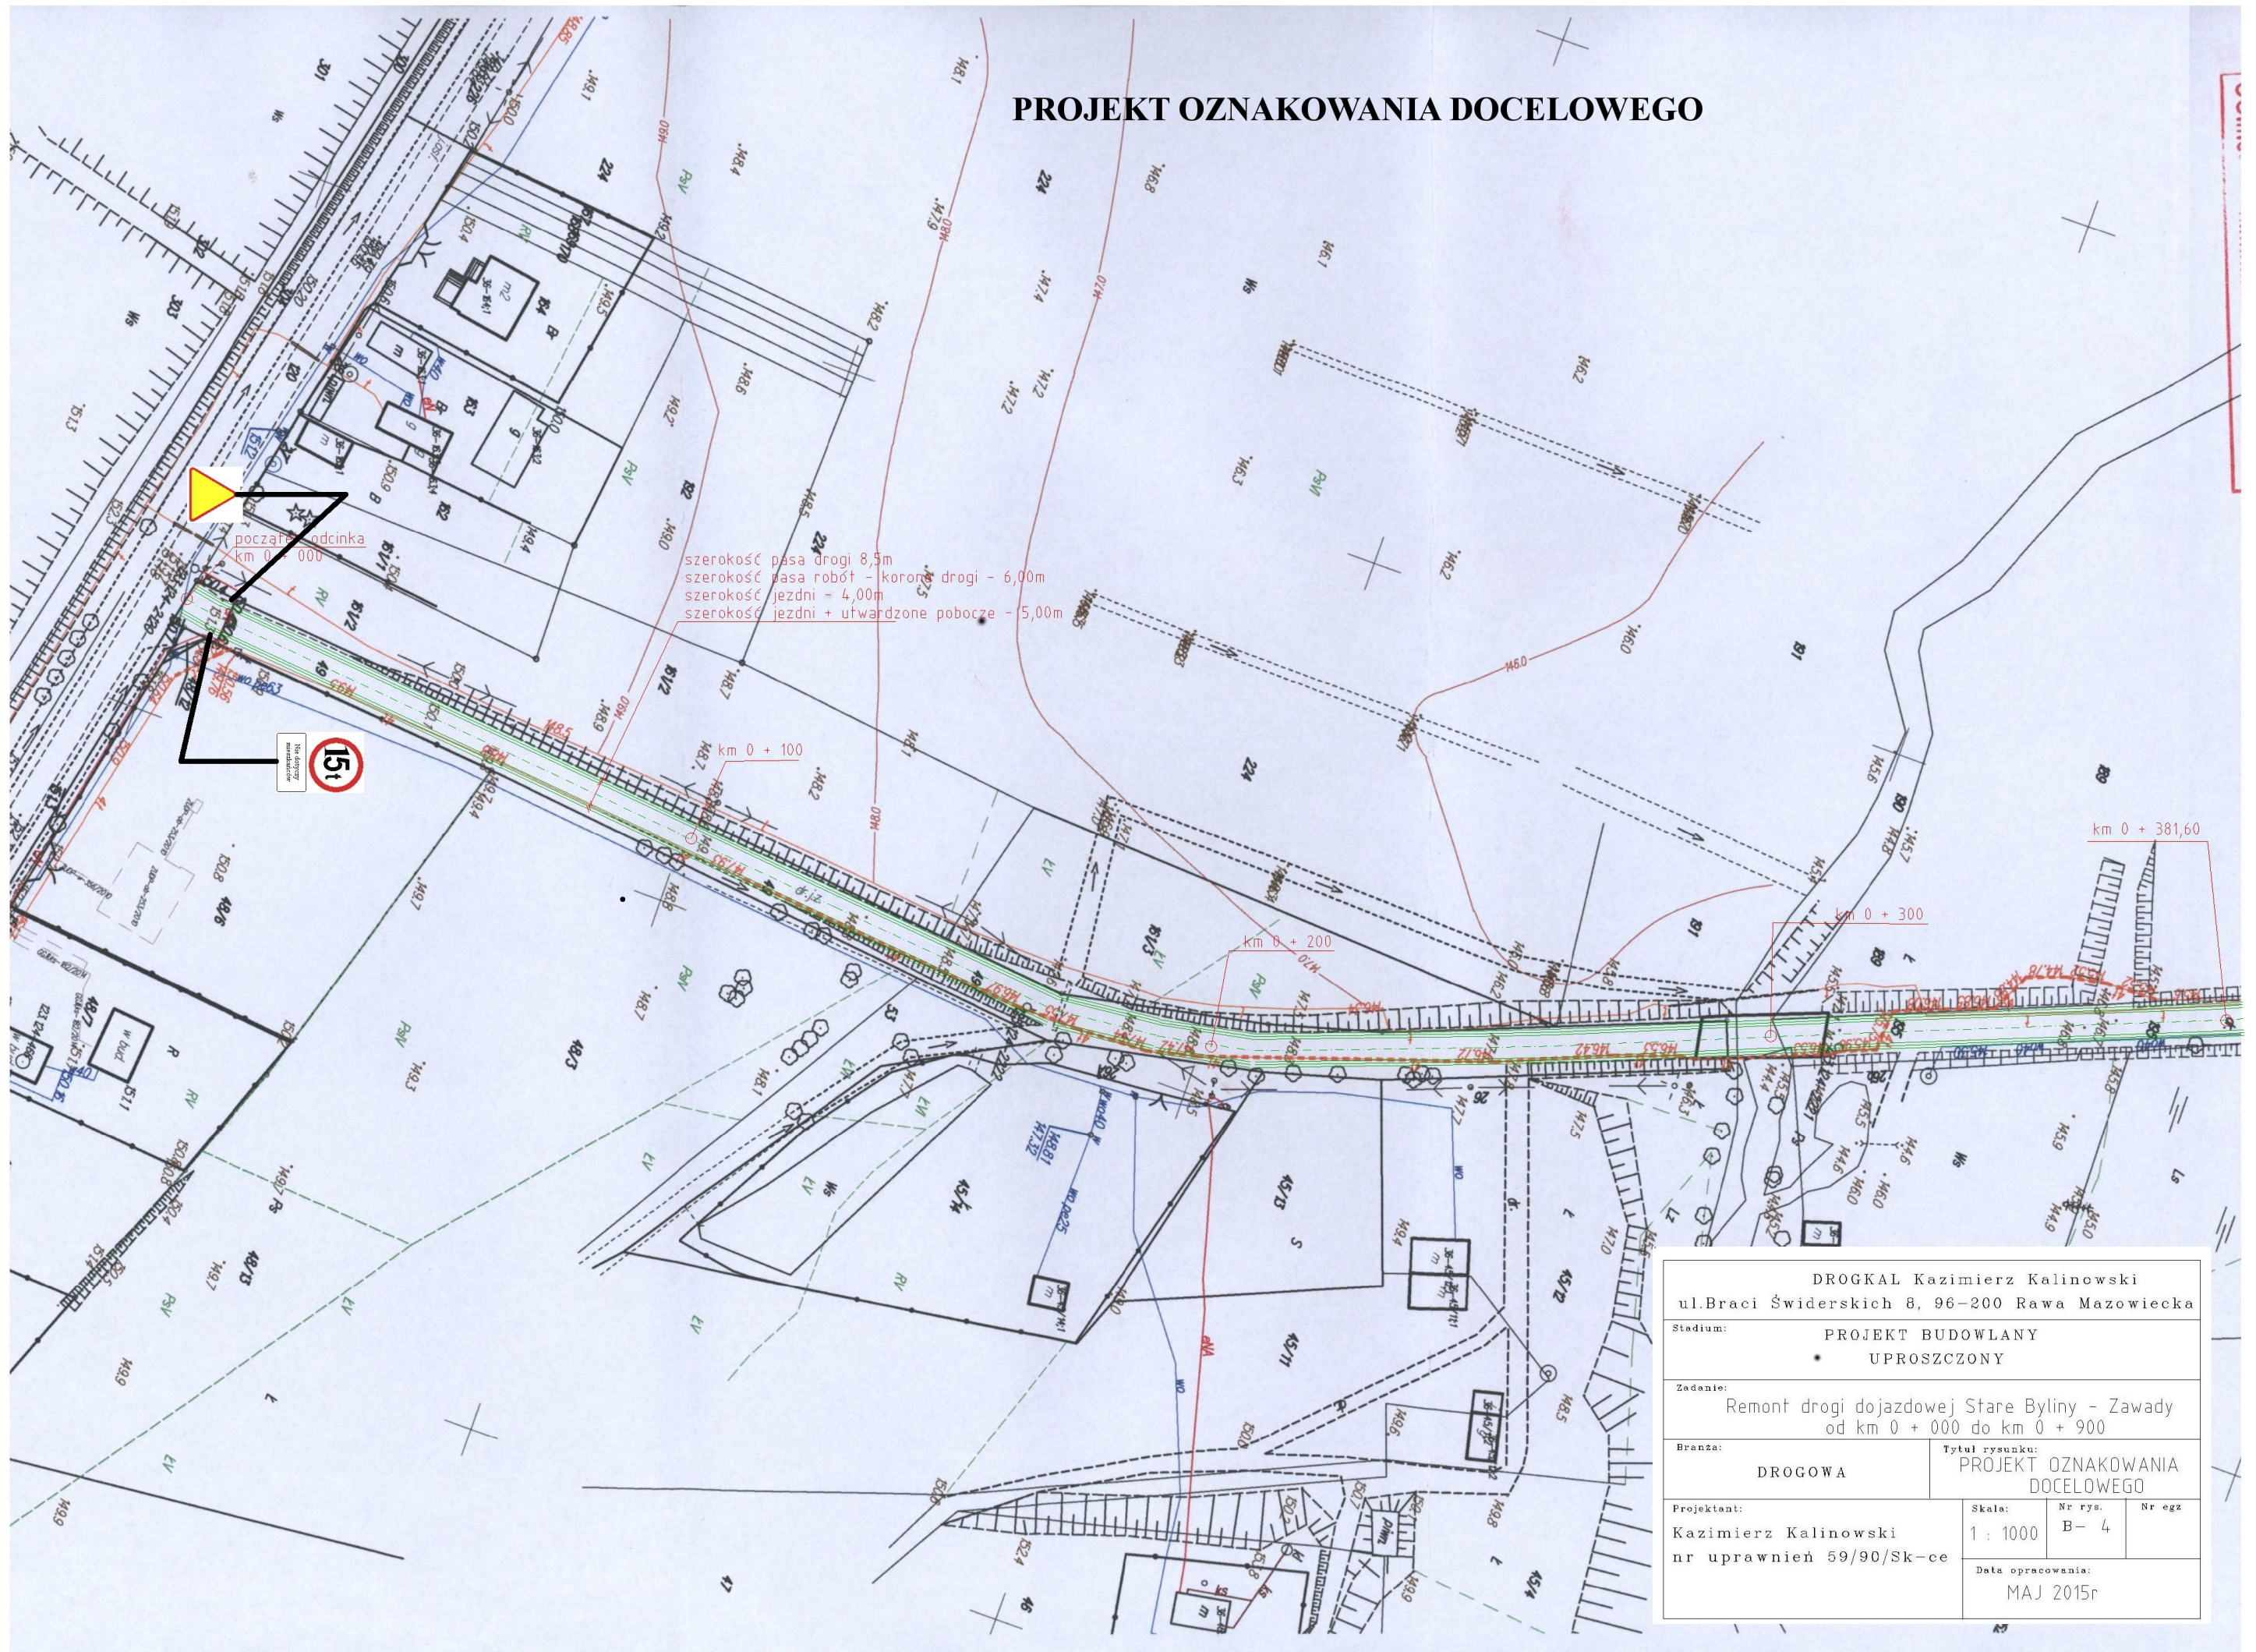

DROGKAŁ Kazimierz Kalinowski ul.Braci Świderskich 8, 96-200 Rawa Mazowiecka			
Stadium:		PROJEKT BUDOWLANY * UPROSZCZONY	
Zadanie: Remont drogi dojazdowej Stare Byliny - Zawady od km 0 + 000 do km 0 + 900			
Branża: DROGOWA		Tytuł rysunku: PROJEKT OZNAKOWANIA DOCELOWEGO	
Projektant: Kazimierz Kalinowski nr uprawnień 59/90/Sk-ce		Skala: 1 : 1000	Nr rys. B- 4
		Data opracowania: MAJ 2015r	

WYCINEK Z MAPY ZASADNICZEJ
w SKALI 1:1000 Nr ark. mapy
woj. łódzkie powiat rawski
gmina / miasto Powo. : Masowski
obręb.
Zawieszka

Wydano do celów opiniodawczych

GG.II.6642 75 2015

Poświadczam zgodność niniejszej kopii materiału państwowego zasobu geodezyjnego i kartograficznego

Organ prowadzący
państwowy zasób
geodezyjny i kartograficzny

STAROSTA RAWSKI

Identyfikator ewidencji: 17
materiału zasobu

P. 1013.

Data wydania kopii


27. 01 2015 v.

Imię, nazwisko i podpis
osoby reprezentującej
organ (pieczęć i podpis)

Z up. STAROSTA
Alina Malicka

SPECJALISTA
Upr. MGP i B Nr 8835

PROJEKT OZNAKOWANIA DOCELOWEGO

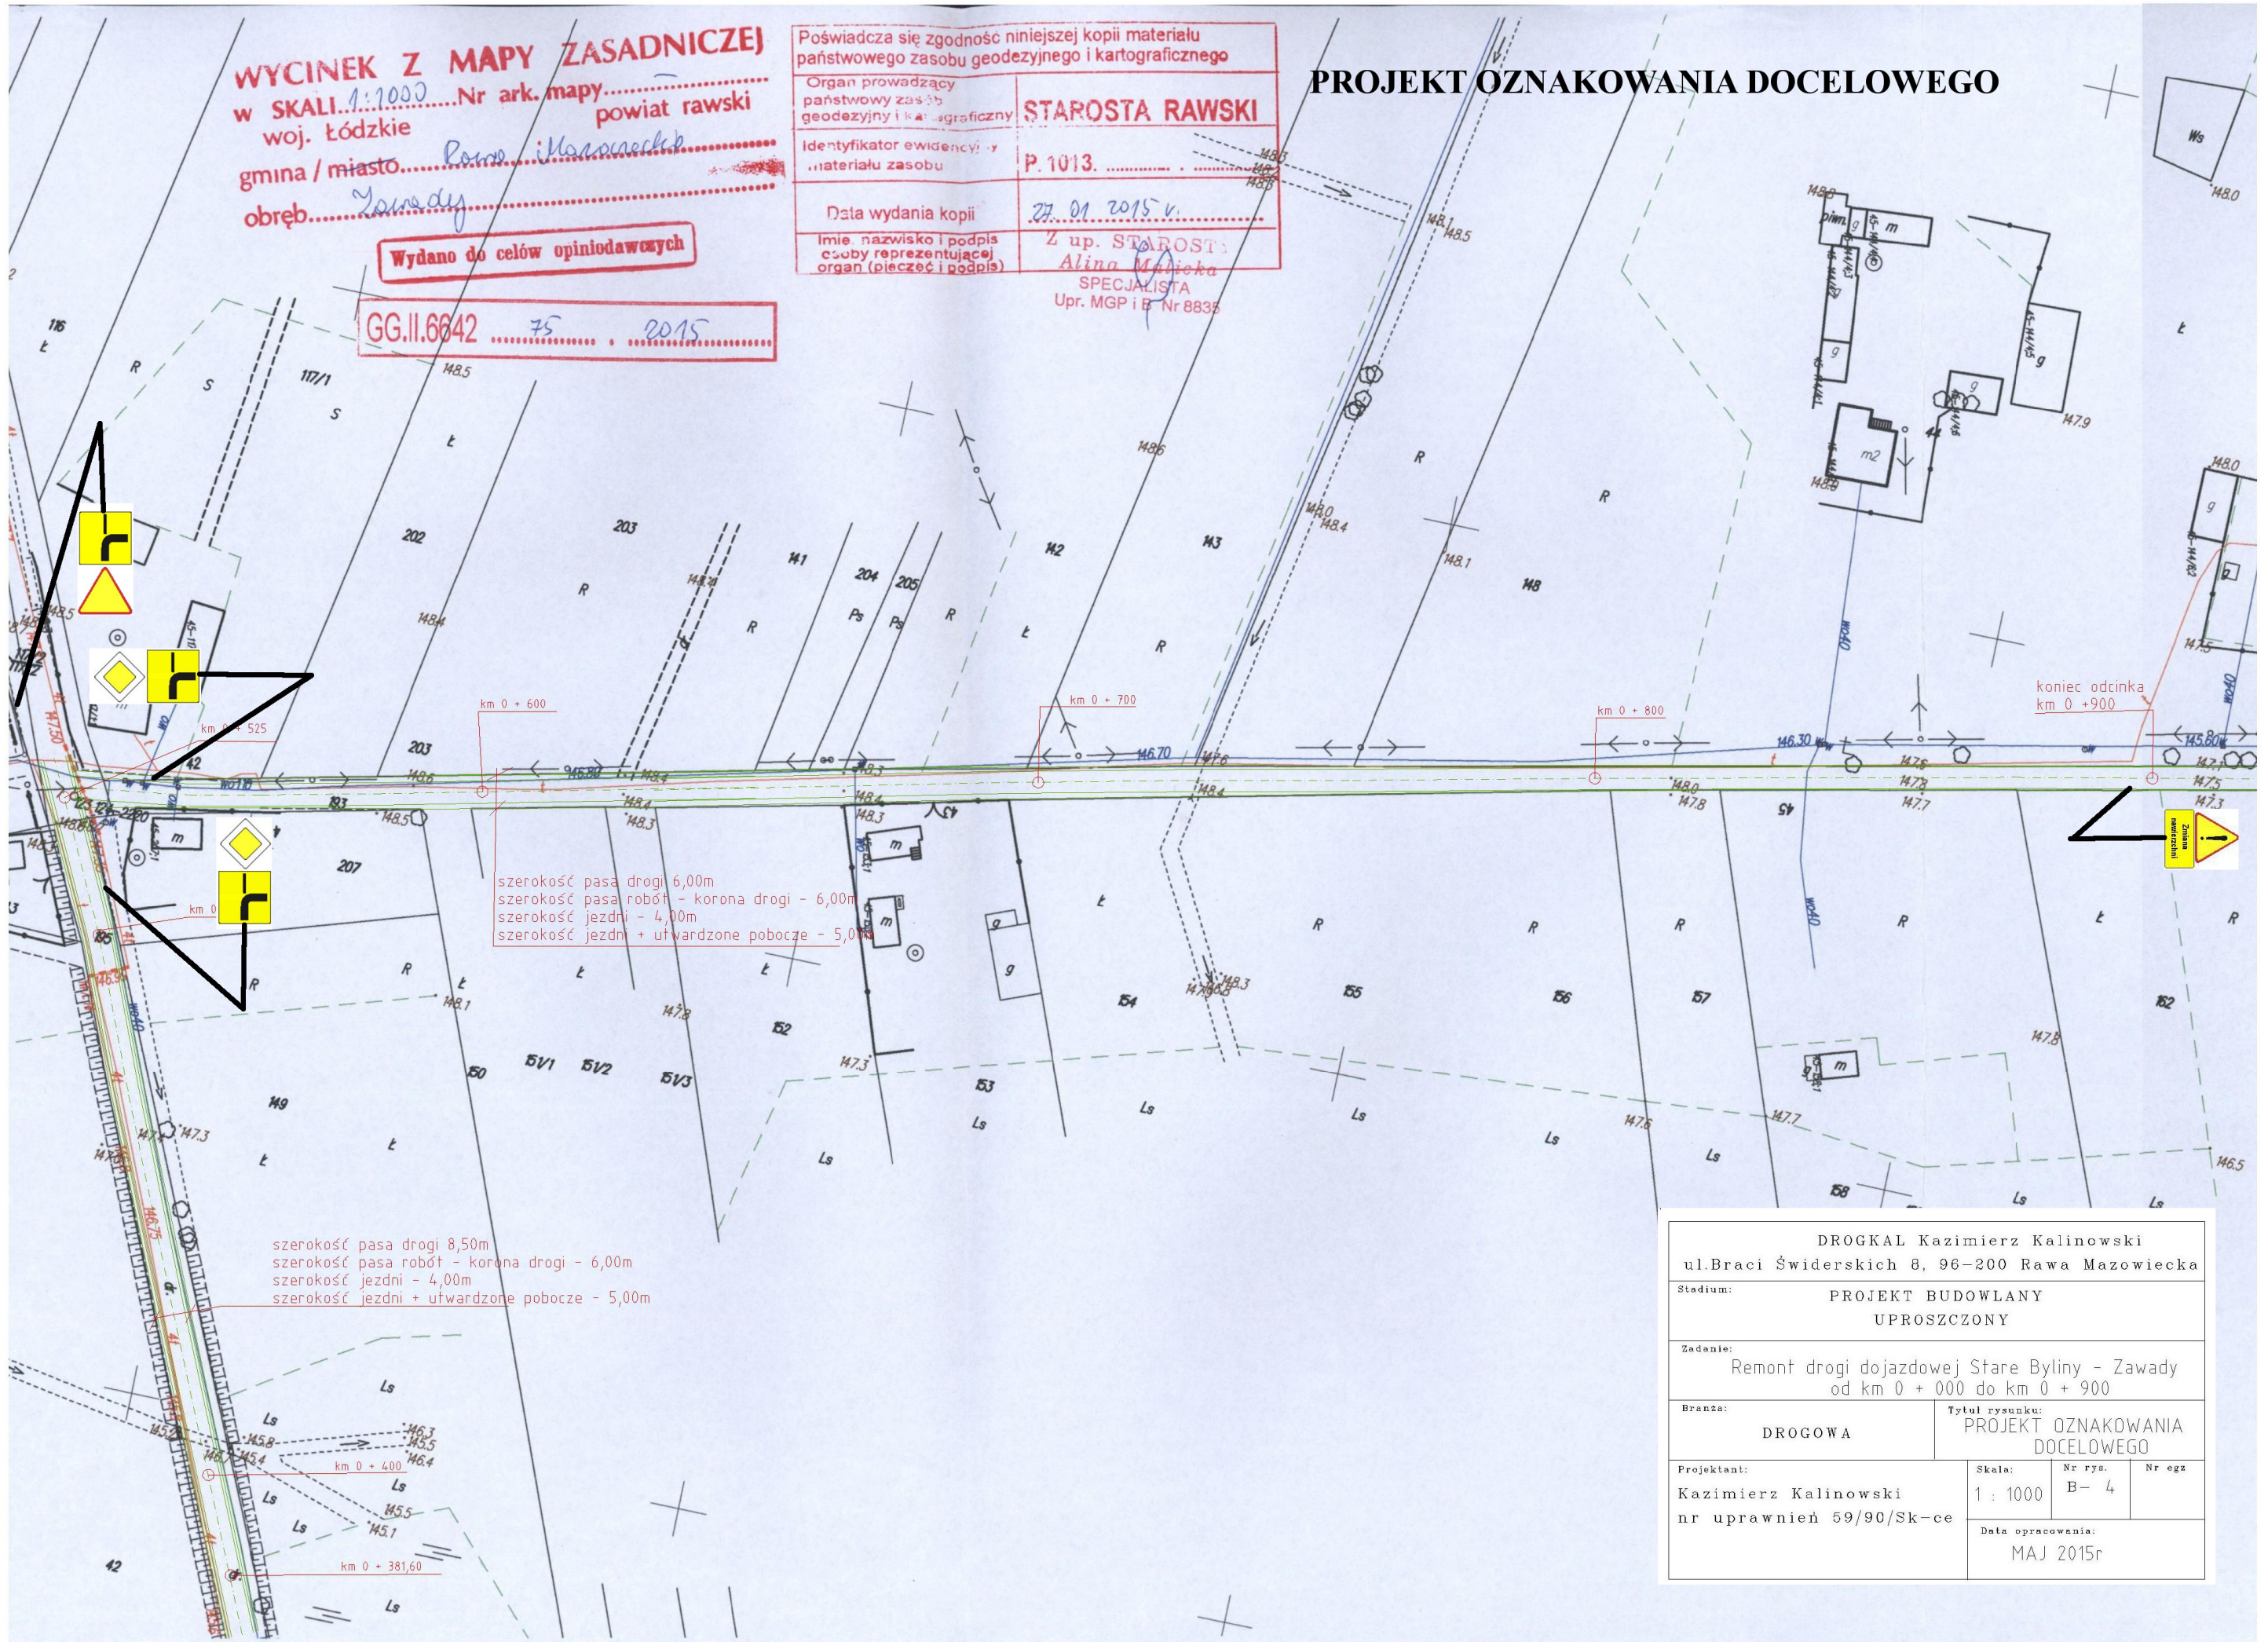

DROGKAL Kazimierz Kalinowski
ul.Braci Świderskich 8, 96-200 Rawa Mazowiecka

Stadium:	PROJEKT BUDOWLANY UPROSZCZONY
----------	----------------------------------

Zadanie:

Remont drogi dojazdowej Stare Byliny - Zawady
od km 0 + 000 do km 0 + 900

Branża: DROGOWA	Tytuł rysunku: PROJEKT OZNAKOWANIA DOCELOWEGO
--------------------------------------	--

Projektant:	Kazimierz Kalinowski
	nr uprawnień 59/90/Sk-ce

Skala:	Nr rys.	Nr egz
1 : 1000	B- 4	

Data opracowania:	MAJ 2015r
-------------------	-----------

WYCINEK Z MAPY ZASADNICZEJ
w SKALI 1:1000 Nr ark. mapy.....
woj. łódzkie powiat rawski
gmina / miasto.....
obręb.....

Wydano do celów opiniodawczych

GG.II.6642 75 2015

Poświadczam zgodność niniejszej kopii materiału państwowego zasobu geodezyjnego i kartograficznego	
Organ prowadzący państwowy zasób geodezyjny i kartograficzny	STAROSTA RAWSKI
Identyfikator ewidencyjny materiału zasobu	P.1013.
Data wydania kopii	27.01.2015 r.
Imię, nazwisko i podpis osoby reprezentującej organ (pieczęć i podpis)	Z up. STAROSTA Alina Majewska SPECJALISTA Upr. MGP i B Nr 8835

szerokość pasa drogi 6,00m
szerokość pasa robót - korona drogi - 6,00m
szerokość jezdni - 4,00m
szerokość jezdni + utwardzone pobocze - 5,00m

szerokość pasa drogi 8,50m
szerokość pasa robót - korona drogi - 6,00m
szerokość jezdni - 4,00m
szerokość jezdni + utwardzone pobocze - 5,00m

DROGKAŁ Kazimierz Kalinowski ul.Braci Świdorskich 8, 96-200 Rawa Mazowiecka			
Stadium: PROJEKT BUDOWLANY UPROSZCZONY			
Zadanie: Remont drogi dojazdowej Stare Byliny - Zawady od km 0 + 000 do km 0 + 900			
Branża: DROGOWA		Tytuł rysunku: SYTUACJA	
Projektant: Kazimierz Kalinowski nr uprawnień 59/90/Sk-ce		Skala: 1 : 1000	Nr rys. B- 2
		Data opracowania: MAJ 2015r	