

ZARZĄDZENIE NR 94.2022

WÓJTA GMINY RAWA MAZOWIECKA

z dnia 3 listopada 2022 r.

**w sprawie wyrażenia zgody na ustanowienie odpłatnej służebności przesyłu
na nieruchomości stanowiącej własność Gminy Rawa Mazowiecka
na rzecz PGE Dystrybucja S.A. z siedzibą w Lublinie**

Na podstawie art. 11 ust. 1 i art. 13 ust. 1 ustawy z dnia 21 sierpnia 1997 roku o gospodarce nieruchomościami (t.j. Dz. U. z 2021 r. poz. 1899 z późn. zm.) oraz uchwałą Nr XXX.196.21 Rady Gminy Rawa Mazowiecka z dnia 29 marca 2021 r. w sprawie ustalania zasad wdzierżawiania lub wynajmowania nieruchomości na czas oznaczony dłuższy niż trzy lata lub na czas nieoznaczony oraz ich obciążania poprzez ustanowienie służebności w związku z art. 305¹ ustawy z dnia 23 kwietnia 1964 r. – Kodeks cywilny (t.j. Dz. U. z 2022 r. poz. 1360 z późn. zm.), **Wójt Gminy Rawa Mazowiecka zarządza, co następuje:**

§ 1. Wyraża się zgodę na ustanowienie odpłatnej służebności przesyłu na czas nieoznaczony na nieruchomości stanowiącej własność Gminy Rawa Mazowiecka, położonej w obrębie **Nowy Kurzeszyn**, składającej się z działki nr 380/2, dla której Sąd Rejonowy w Rawie Mazowieckiej, IV Wydział Ksiąg Wieczystych prowadzi księgę wieczystą nr LD1R/00036085/8 oraz działki nr 245/2, dla której Sąd Rejonowy w Rawie Mazowieckiej, IV Wydział Ksiąg Wieczystych prowadzi księgę wieczystą nr LD1R/00020713/5 na rzecz **PGE Dystrybucja S.A. z siedzibą w Lublinie**.

§ 2. Przebieg służebności przesyłu dla nieruchomości opisanej w § 1 został przedstawiony na załączniku graficznym do niniejszego zarządzenia.

§ 3. Zarządzenie wchodzi w życie z dniem podpisania.

WÓJTA GMINY
Rawa Mazowiecka

Michał Michalik

proj. linia kablowa SN typu 3xXRUHAKXS 1x120/25
L_t=276m


proj. rura SRS \varnothing 160
długość w działce 245/2 L=9m

WÓJT GMINY
Rawa Mazowiecka
Michał Michalik

- Legenda:
- projektowane urządzenia
 - granice nieruchomości
 - pas służebności
P = 0.5m x 276m = 138m²

Wydruk z mapy zasadniczej w postaci wektorowej
Licencja nr GG.II.6642.3.2020_1013_CL1

Inwestycja:	Rawa Mazowiecka - Nowy Dwór (od 2-O-0732 w kierunku stacji Kurzeszyn 1) - przebudowa istniejących urządzeń elektroenergetycznych sieci SN i nN		
Inwestor:	PGE Dystrybucja S.A. Oddział Łódź Rejon Energetyczny Żyrardów ul. Mazowiecka 1-5, 96-300 Żyrardów		
Wykonawca:	BB Instal sp. z o.o. al. Jana Pawła II 61C lok. 304, 01-031 Warszawa		
Tytuł rysunku:	Konceptcja		
Stanowisko:	Imię i nazwisko:	Nr uprawnień:	Podpis:
Opracował:	inż. Łukasz Ziober		
Data:	Kwiecień 2022 r	Numer rysunku:	E-01B
Skala:	1:500		

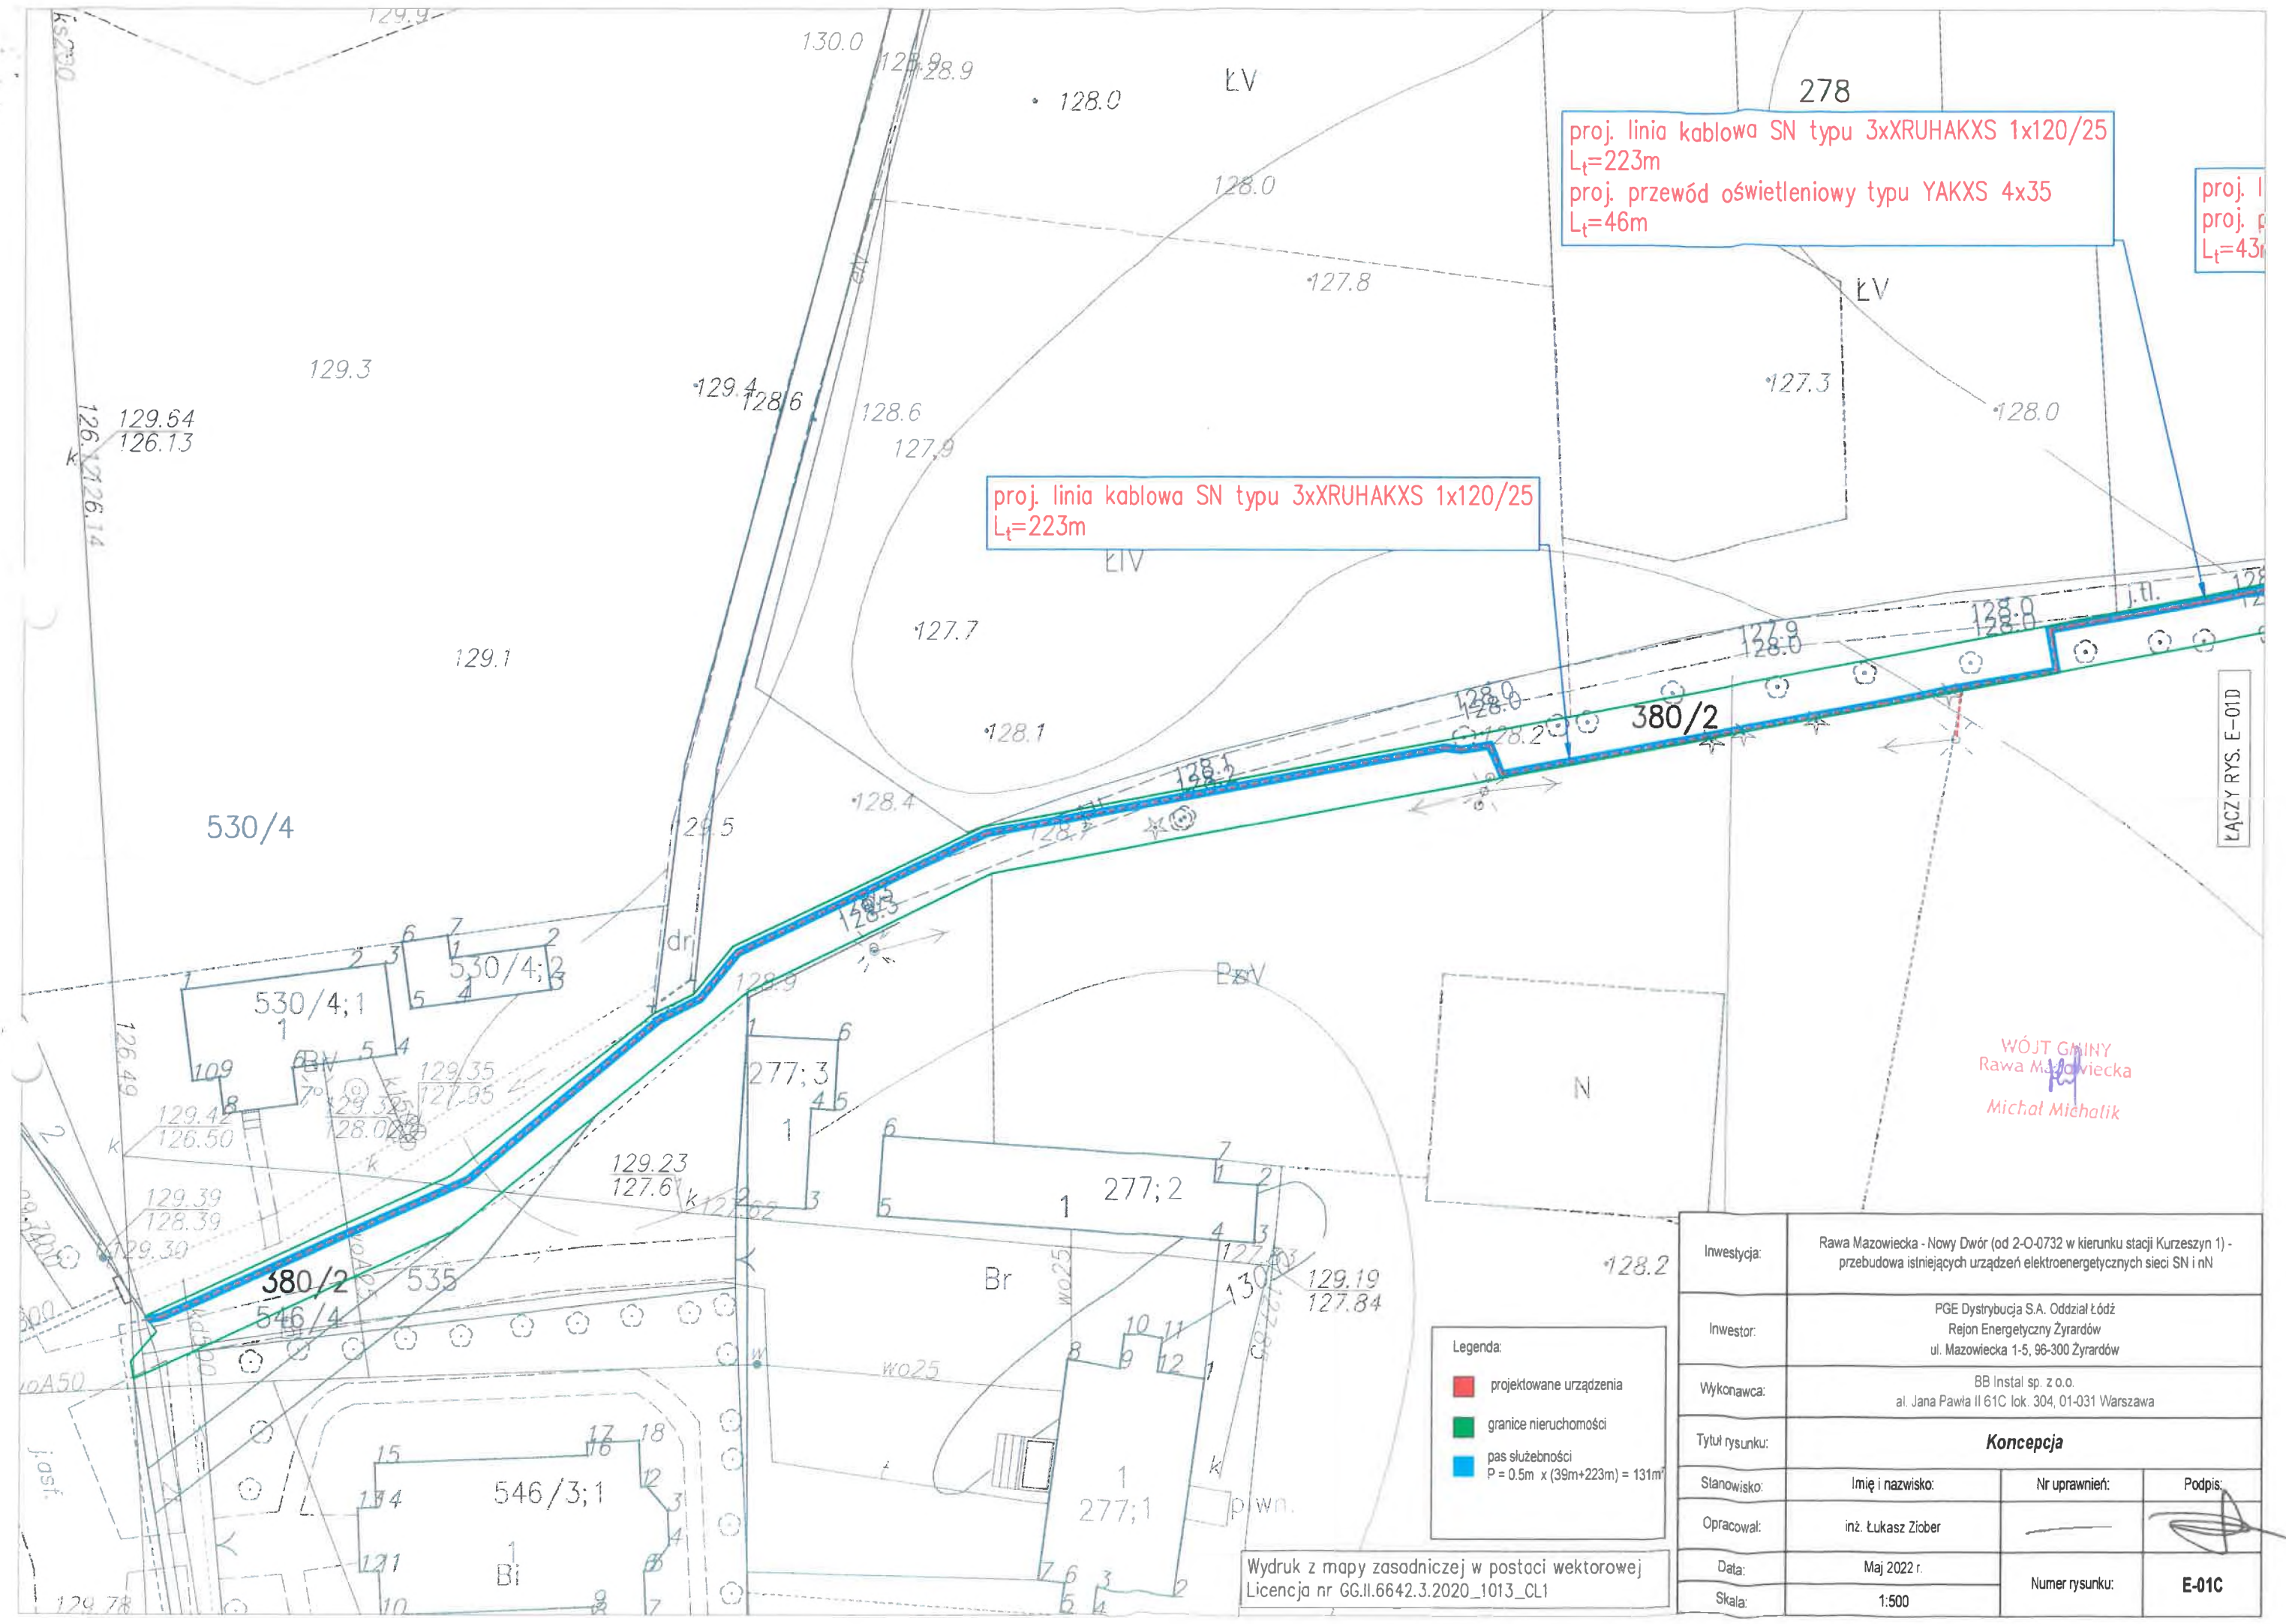

proj. linia kablowa SN typu 3xXRUHAKXS 1x120/25
 $L_t=223m$
 proj. przewód oświetleniowy typu YAKXS 4x35
 $L_t=46m$

proj. linia kablowa SN typu 3xXRUHAKXS 1x120/25
 $L_t=223m$

proj. l.
 proj. p.
 $L_t=43m$

WÓJT GMINY
 Rawa Mazowiecka
 Michał Michalik

- Legenda:
- projektowane urządzenia
 - granice nieruchomości
 - pas służebności
 $P = 0.5m \times (39m + 223m) = 131m^2$

Wydruk z mapy zasadniczej w postaci wektorowej
 Licencja nr GG.II.6642.3.2020_1013_CL1

Inwestycja:	Rawa Mazowiecka - Nowy Dwór (od 2-O-0732 w kierunku stacji Kurzeszyn 1) - przebudowa istniejących urządzeń elektroenergetycznych sieci SN i nN		
Inwestor:	PGE Dystrybucja S.A. Oddział Łódź Rejon Energetyczny Żyrardów ul. Mazowiecka 1-5, 96-300 Żyrardów		
Wykonawca:	BB Instal sp. z o.o. al. Jana Pawła II 61C lok. 304, 01-031 Warszawa		
Tytuł rysunku:	Koncepcja		
Stanowisko:	Imię i nazwisko:	Nr uprawnień:	Podpis:
Opracował:	inż. Łukasz Ziobier		
Data:	Maj 2022 r.	Numer rysunku:	E-01C
Skala:	1:500		

242/3

242/5

RV

242/4

330/2

128.9

129.1

129.4

129.2

129.3

129.0

PSW

SWB



X



246/2

proj. linia kablowa SN typu 3xXRUHAKXS 1x120/25
L_t=276m

129.8

245/2

KLACZYŃ RYS. E-01B

244/2

WOJCI ŚWIDY
Rawa Mazowiecka
Michał Michalik



242/6

243

Legenda:

- projektowane urządzenia
- granice nieruchomości
- pas służebności
P = 0.5m x 276m = 138m²

Wydruk z mapy zasadniczej w postaci wektorowej
Licencja nr GG.II.6642.3.2020_1013_CL1

Inwestycja:	Rawa Mazowiecka - Nowy Dwór (od 2-O-0732 w kierunku stacji Kurzeszyn 1) - przebudowa istniejących urządzeń elektroenergetycznych sieci SN i nN		
Inwestor:	PGE Dystrybucja S.A. Oddział Łódź Rejon Energetyczny Żyrardów ul. Mazowiecka 1-5, 96-300 Żyrardów		
Wykonawca:	BB Instal sp. z o.o. al. Jana Pawła II 61C lok. 304, 01-031 Warszawa		
Tytuł rysunku:	<i>Koncepcja</i>		
Stanowisko:	Imię i nazwisko:	Nr uprawnień:	Podpis:
Opracował:	inż. Łukasz Zóber		
Data:	Kwiecień 2022 r.	Numer rysunku:	E-01A
Skala:	1:500		