





90,3°

Linka stalowa Ø4,0



C



C - C

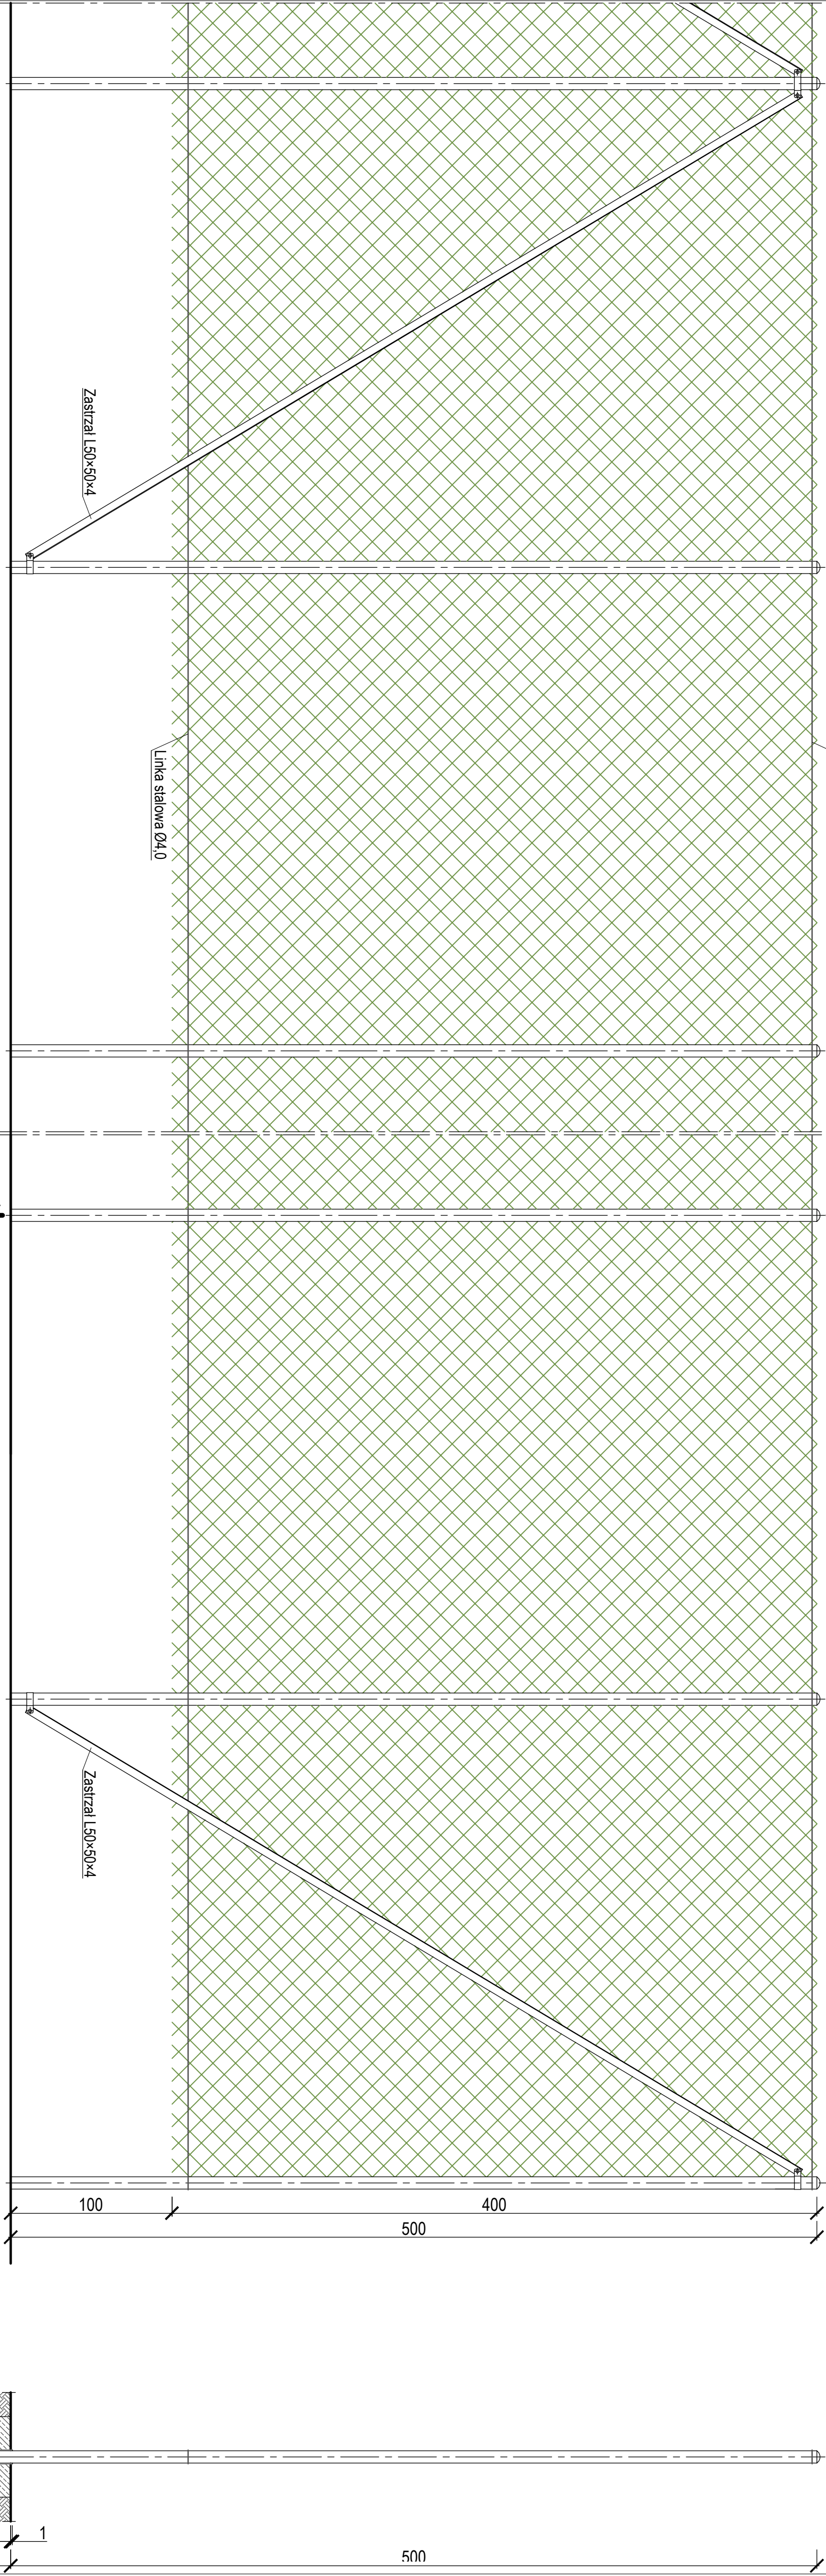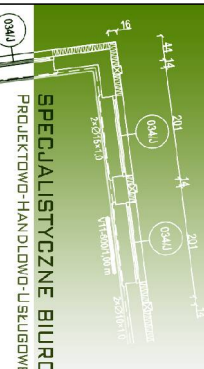

C

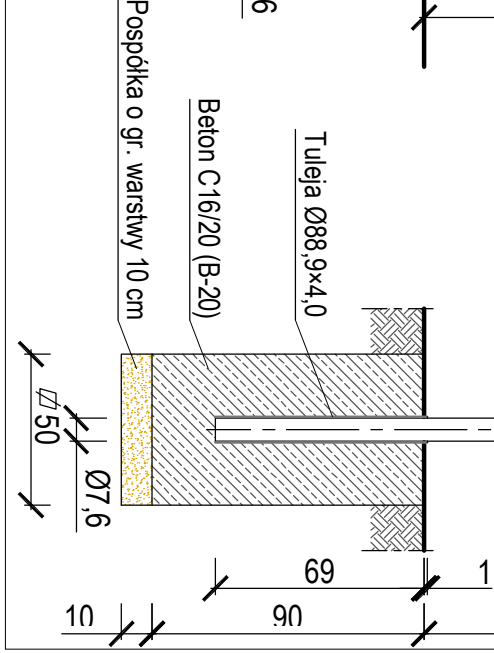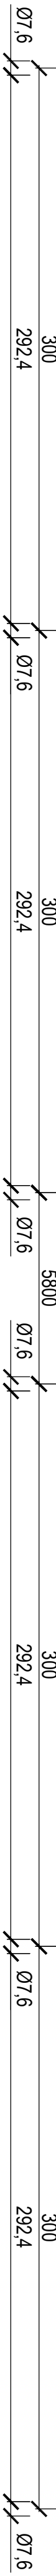

Widok piłkoczerwonych W3 (odcinek od pkt. III do pkt. IV)				1:25	
Nazwa projektu				Nazwa projektu	
