

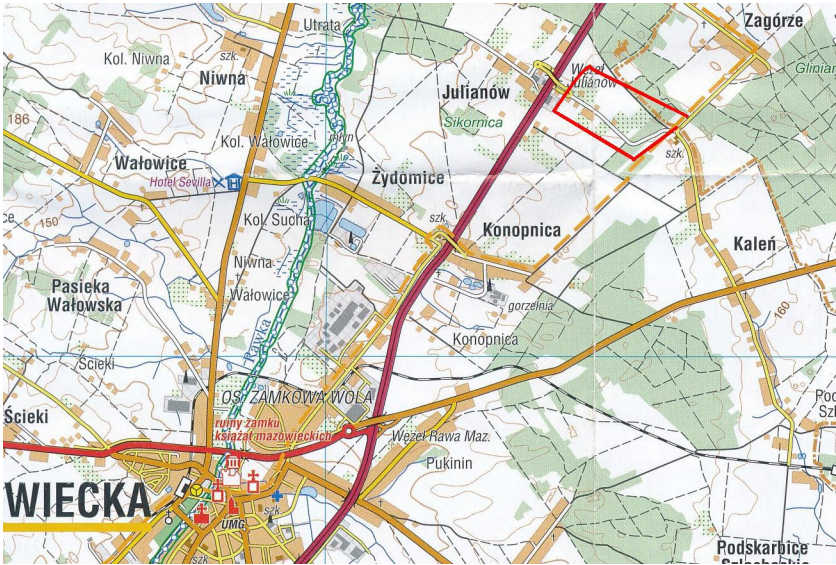


B. CZĘŚĆ RYSUNKOWA

ORIENTACJA

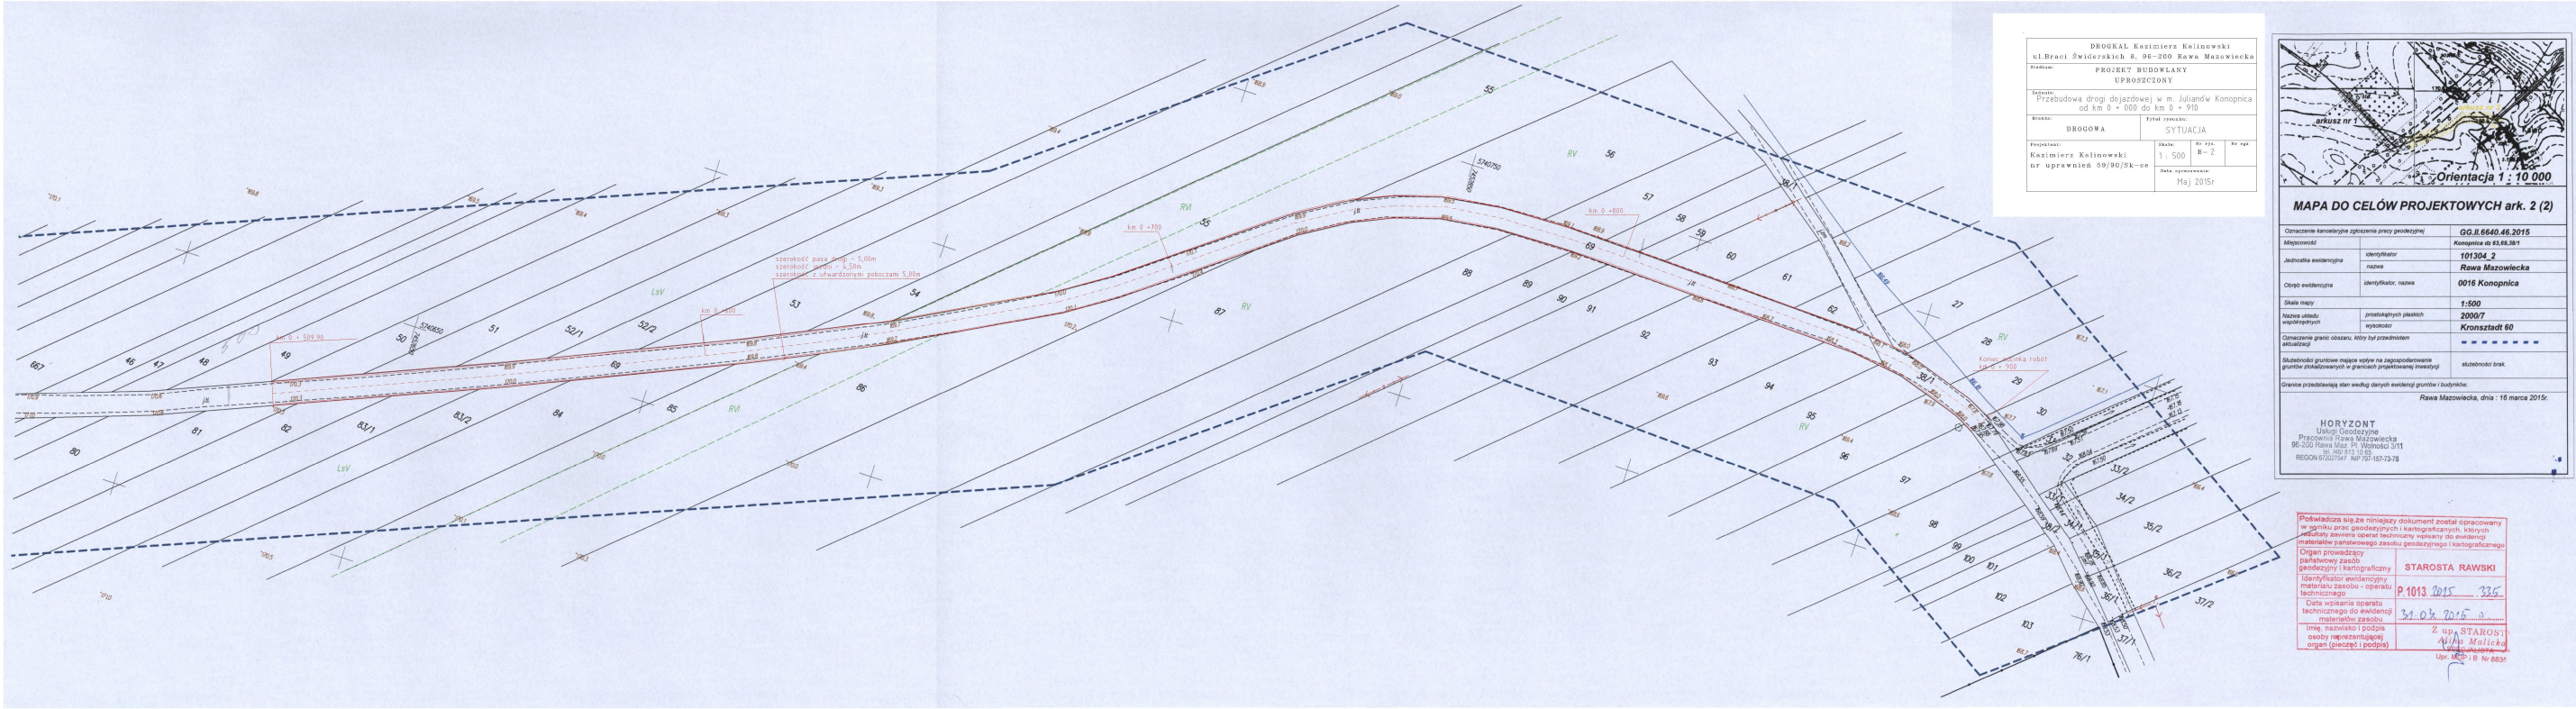


DROGKAŁ Kazimierz Kalinowski ul.Braci Świderskich 8, 96-200 Rawa Mazowiecka			
Stadium: PROJEKT BUDOWLANY UPROSZCZONY			
Zadanie: Przebudowa drogi dojazdowej w m. Julianów Konopnica od km 0 + 000 do km 0 + 910			
Branża: DROGOWA		Tytuł rysunku: ORIENTACJA	
Projektant: Kazimierz Kalinowski nr uprawnień 59/90/Sk-ce	Skala: 1 : 75000	Nr rys. B- 1	Nr egz
	Data opracowania: Maj 2015r		

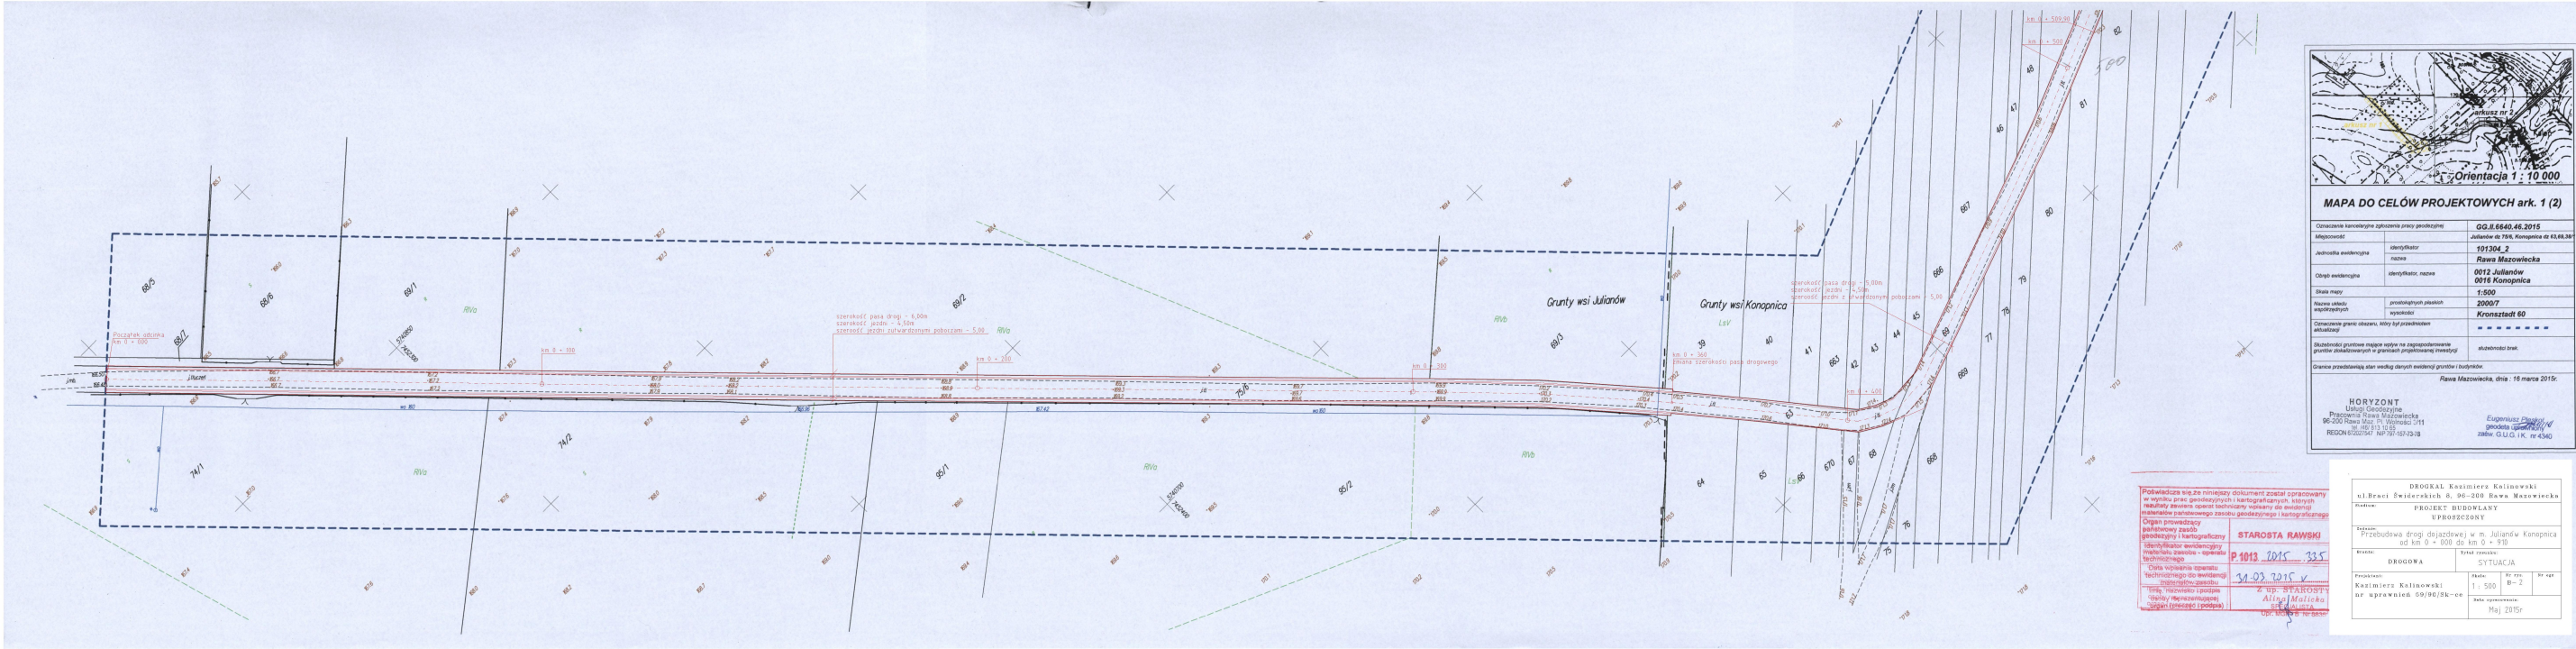


PRZEKRÓJ NORMALNY


Odcinek od km 0 + 000 do km 0 + 360

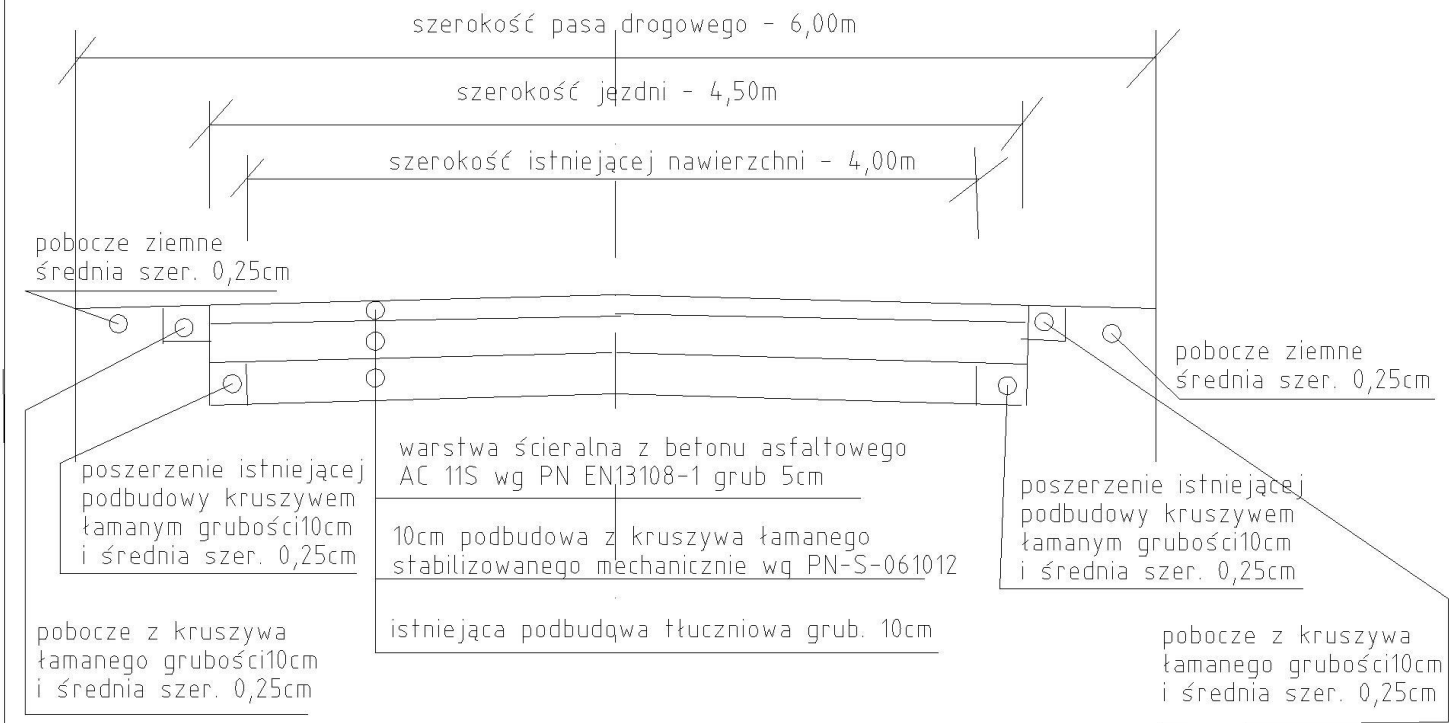

Odcinek od km 0 + 360 do km 0 + 910

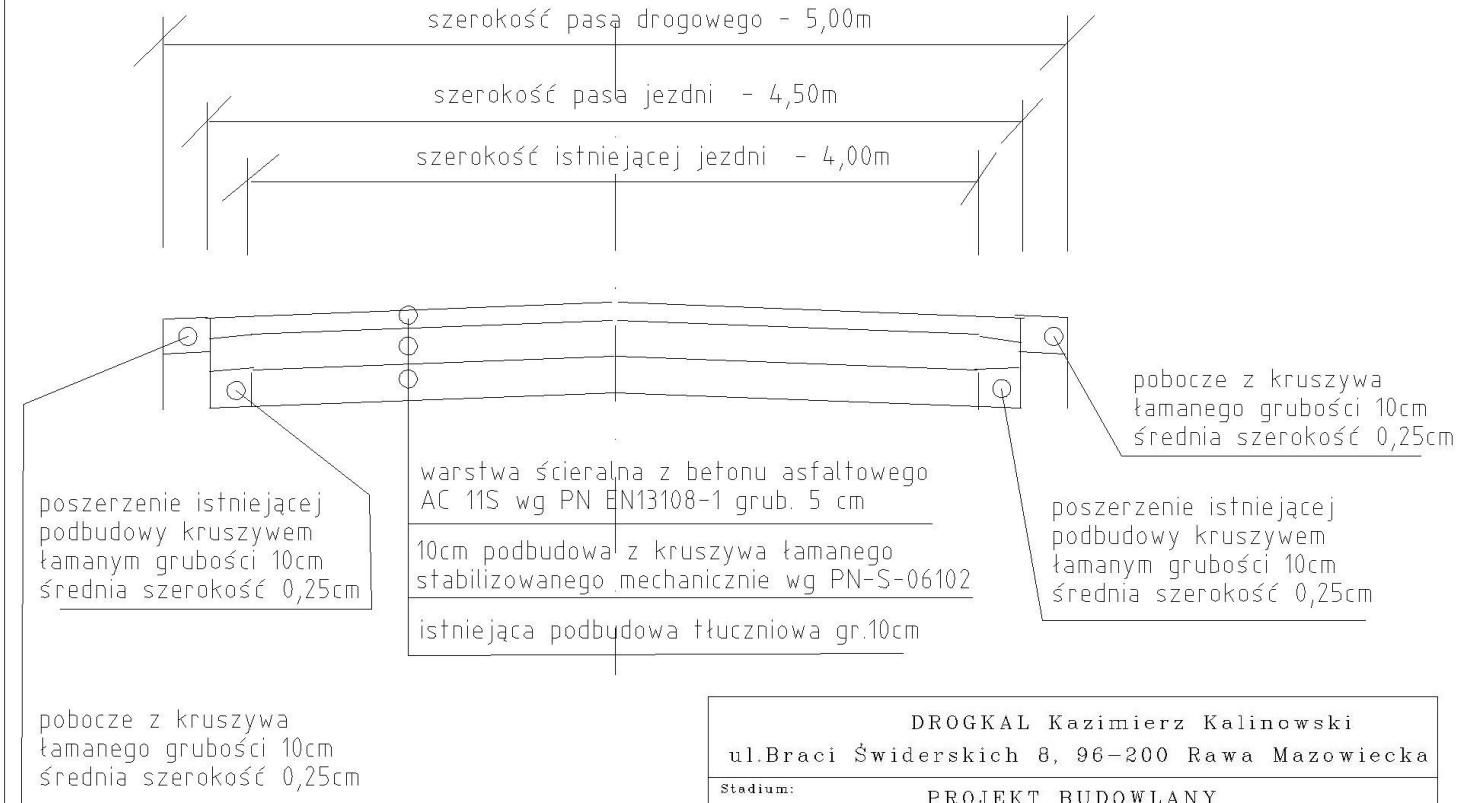

DROGKAL Kazimierz Kalinowski ul.Braci Świderskich 8, 96-200 Rawa Mazowiecka			
Stadium: PROJEKT BUDOWLANY UPROSZCZONY			
Zadanie: Przebudowa drogi dojazdowej w m. Julianów Konopnica od km 0 + 000 do km 0 + 910			
Branża: DROGOWA		Tytuł rysunku: PRZEKRÓJ NORMALNY	
Projektant: Kazimierz Kalinowski nr uprawnień 59/90/Sk-ce	Skala:	Nr rys.	Nr egz
	1 : 50	B- 3	
Data opracowania: Maj 2015r			

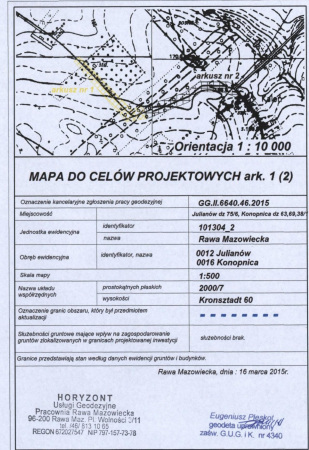



Organ prowadzący

materiałów zasobu:
31.03.2015

Imię, nazwisko i podpis
organu reprezentującego
organ (pieczęć i podpis)
z up. STAROSTA
Alina Malicka
STAROSTA


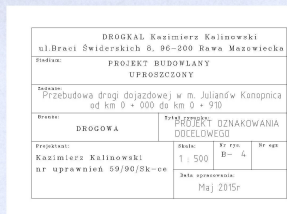[illegible]

materiałów państwowego zasobu geodezyjnego i kartograficznego

Organ prowadzi
państwowy zasób
geodezyjny i kartograficzny

Identyfikator ewidencyjny
materiału zasobu - operatu
technicznego

Data wpisania operatu
technicznego do ewidencji
materiałów zasobu

Imię, nazwisko i podpis
osoby reprezentującej
organ (pieczęć i podpis)

STAROSTA RAWSKI

P.1013 2015 335

31.03.2015 r.

Z up. STAROSTY
Alicja Malicka


