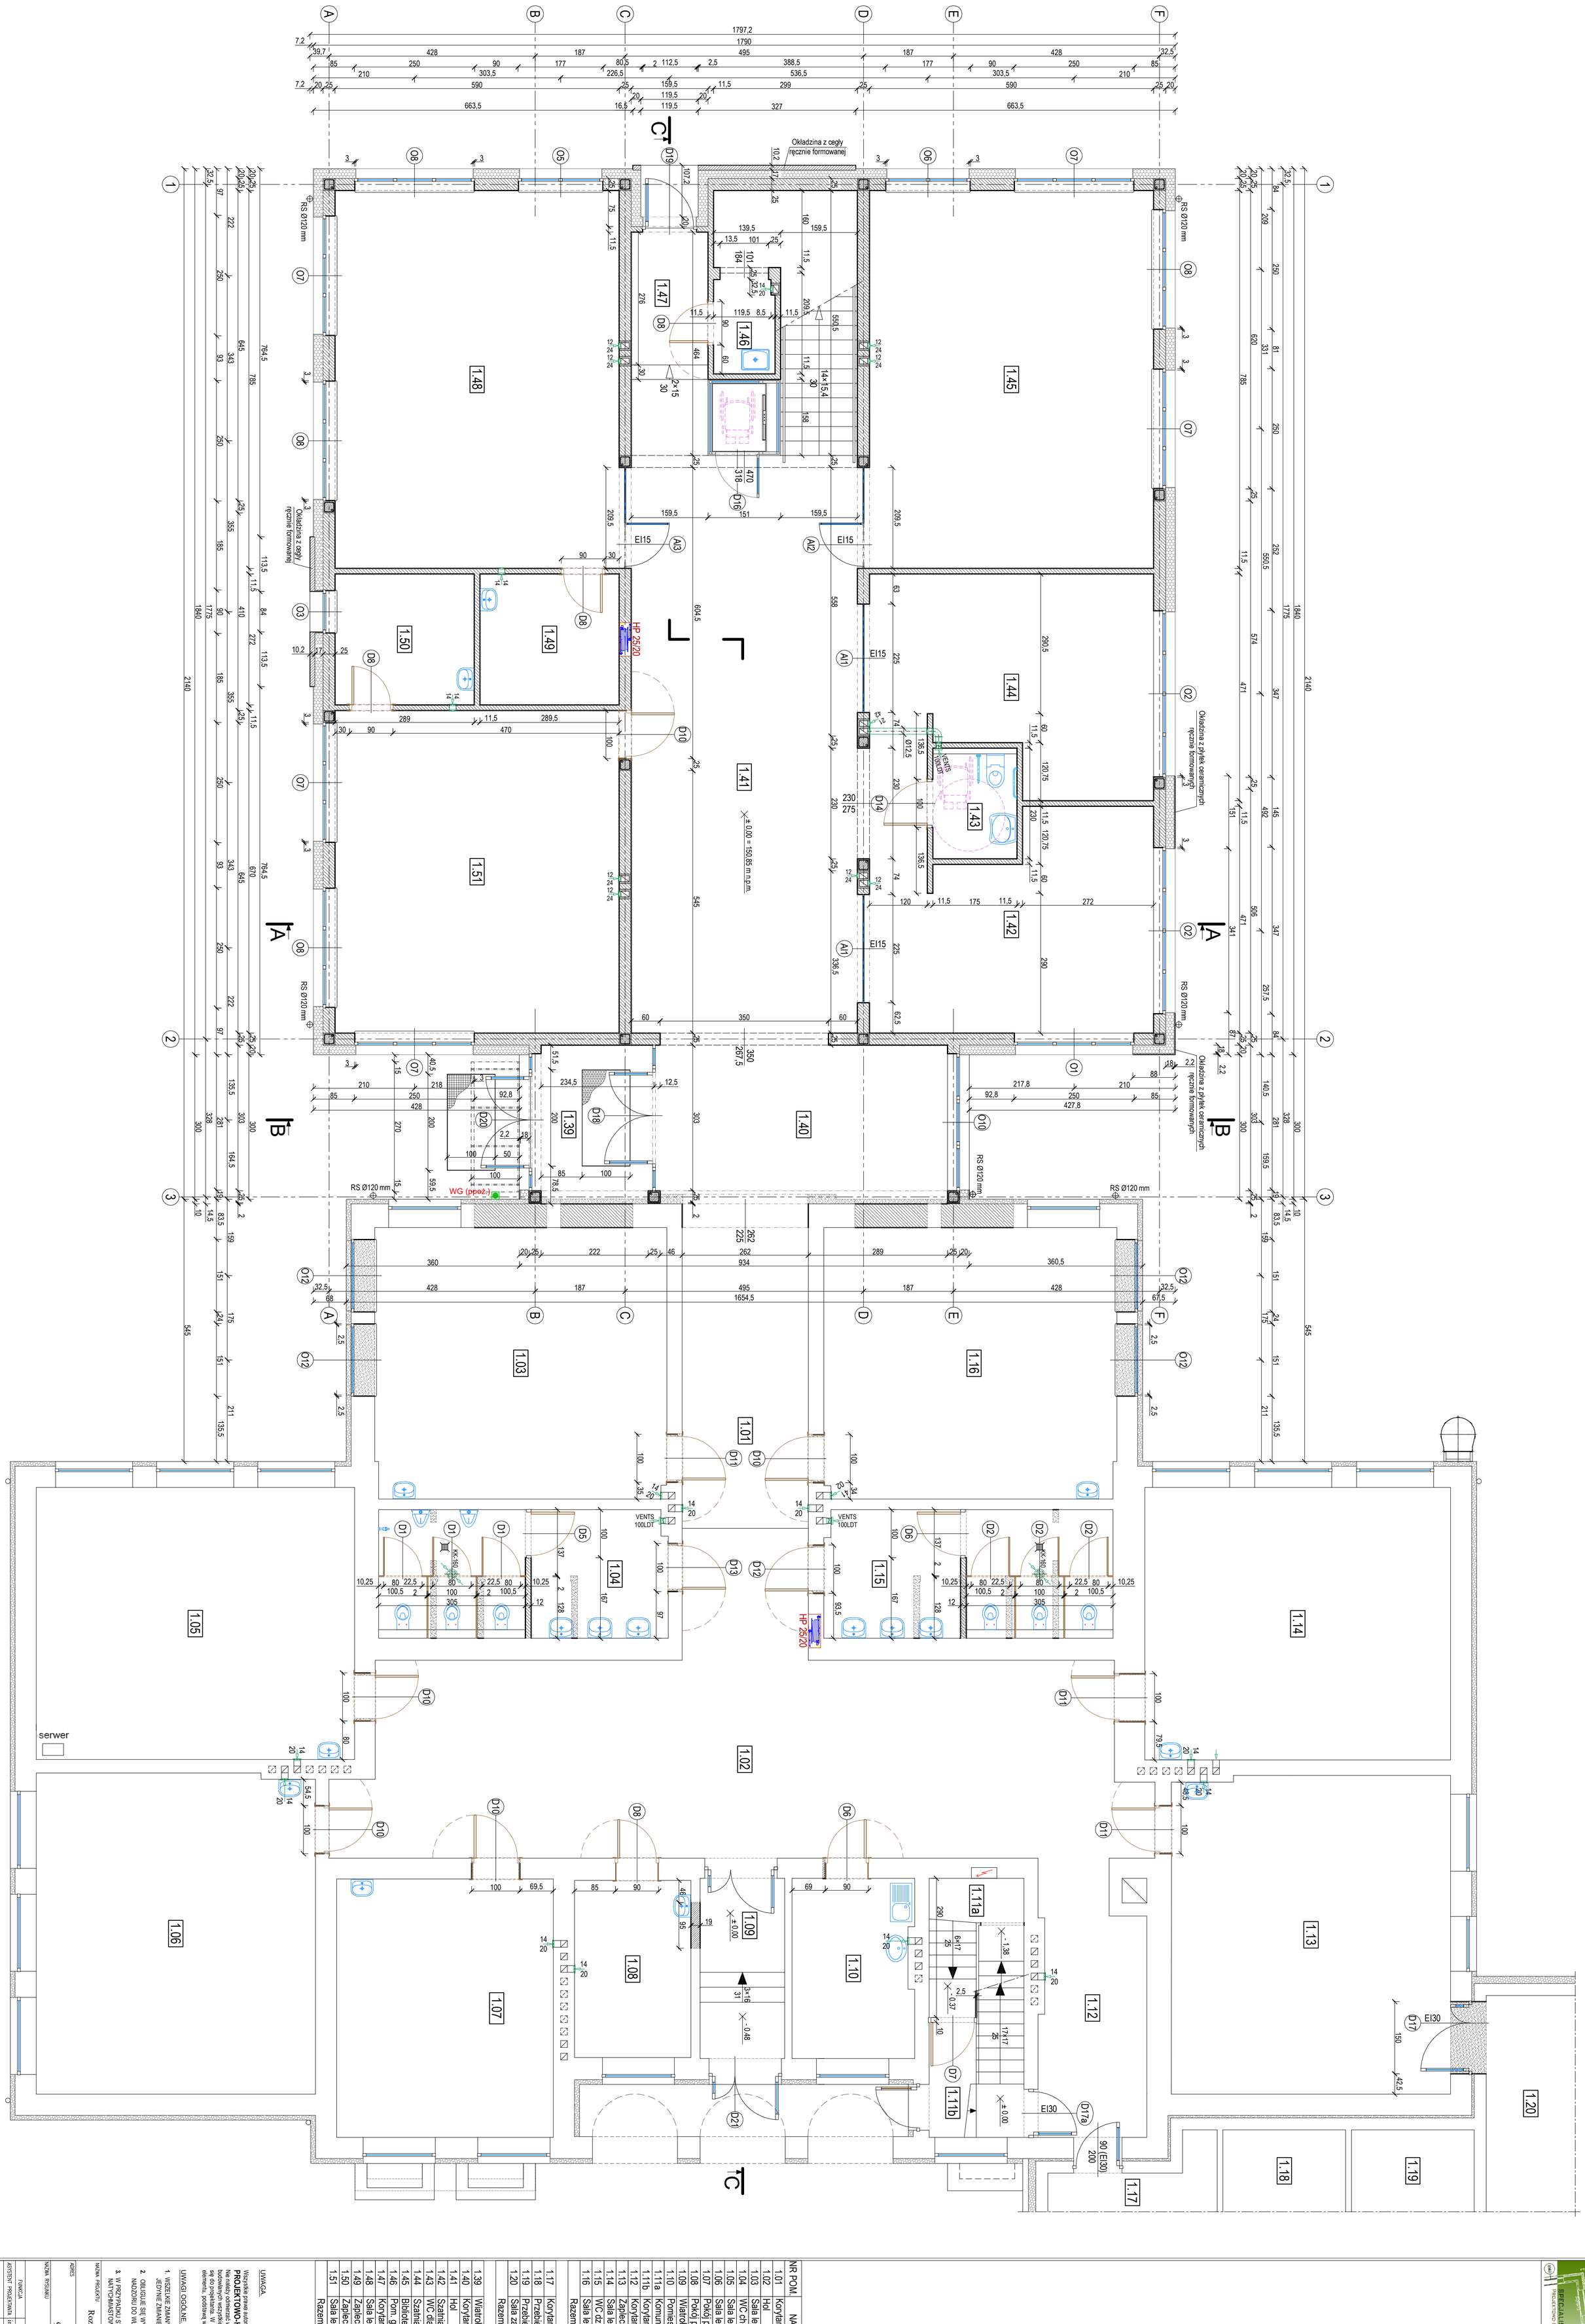

NR POM.	NAZWA POMIESZCZENIA	POW. POM.	POSADZKA W POM.
1.01	Korytarz	24,19 m²	PVC
1.02	Hol	66,04 m²	PVC
1.03	Sala lekcyjna (kl. II)	34,14 m²	PVC
1.04	WC chłopców	15,68 m²	Terakota
1.05	Sala lekcyjna (komputerowa / kl. IV)	37,37 m²	PVC
1.06	Sala lekcyjna (kl. III)	38,55 m²	PVC
1.07	Pokój pomocy psych.-pedag.	24,16 m²	PVC
1.08	Pokój pielęgniarki	8,92 m²	PVC
1.09	Wiatrołap	6,58 m²	Terakota
1.10	Pomieszczenie socjalne	9,36 m²	PVC
1.11a	Komunikacja	4,91 m²	Lastryko
1.11b	Korytarz	5,50 m²	Lastryko
1.12	Korytarz	11,89 m²	PVC
1.13	Zaplecze sportowe	38,22 m²	PVC
1.14	Sala lekcyjna (fizyko-chem. / kl. V)	35,94 m²	PVC
1.15	WC dziewcząt	15,64 m²	Terakota
1.16	Sala lekcyjna (plastyczna / kl. VI)	34,22 m²	PVC
	Razem:	408,70 m²	
1.17	Korytarz	26,99 m²	PVC
1.18	Przebieralnia	8,24 m²	PVC
1.19	Przebieralnia	8,24 m²	PVC
1.20	Sala zajęć ruchowych	122,29 m²	PVC
	Razem:	165,76 m²	
1.39	Wiatrołap	7,61 m²	Gres
1.40	Korytarz	21,06 m²	Gres
1.41	Hol	67,73 m²	PVC (schody - gres)
1.42	Szatnia	24,02 m²	PVC
1.43	WC dla niepełnosprawnych	4,02 m²	Gres
1.44	Szatnia	24,02 m²	PVC
1.45	Biblioteka / świetlica	46,32 m²	PVC
1.46	Pom. gospodarcze	13,27 m²	Gres
1.47	Korytarz	7,40 m²	PVC (schody - gres)
1.48	Sala lekcyjna (zerówka)	46,32 m²	PVC
1.49	Zaplecze	7,87 m²	PVC
1.50	Zaplecze	7,87 m²	PVC
1.51	Sala lekcyjna (kl. I)	39,53 m²	PVC
	Razem:	317,04 m²	

UWAGA

Wszystkie prawa autorskie dotyczące tego rysunku są własnością **SPECJALISTYCZNEGO BIURA PROJEKTOWO-HANDLOWO-USŁUGOWEGO**

Nie należy odmierzać wymiarów z rysunku ani też używać go jako szablonu. Przed przystąpieniem do prac budowlanych wszystkie wymiary należy sprawdzić w naturze. W przypadku stwierdzenia niezgodności należy zwrócić się do projektanta. W przypadku rozbieżności wymiarowych pomiędzy rysunkami detali i całości projektowanego elementu, podstawą wymiarowania są rysunki detali.

UWAGI OGÓLNE:

1. WSZELKIE ZMIANY KTÓRE WYKONAWCA ZDECYDUJE SIĘ WPROWADZIĆ, RÓWNIEŻ TE, KTÓRE SŁUŻĄ JEDYNIE ZMIANIE TECHNOLOGII, WINNY BYĆ PRZEDSTAWIONE NADZORowi AUTORSKIEMU.
2. OBLIGUJE SIĘ WYKONAWCĘ DO PRZESTRZEGANIA JAK OSO PRAC, JAK RÓWNIEŻ INSPEKTORÓW NADZORU DO WŁAŚCIWEJ KONTROLI WYKONYWANIA ZADAŃ BUDOWLANYCH.
3. W PRZYPADKU STWIERDZENIA KONIECZNOŚCI OMÓWIENIA ROZWIĄZAŃ PROJEKTOWYCH, PROSI SIĘ O NATYCHMIASTOWE ZGŁOSZENIE POTRZEBY DO PROJEKTANTA.

SPECJALISTYCZNE BIURO PROJEKTOWO-HANDLOWO-USŁUGOWE
inż. Andrzej Lipiec
96-100 SKIERNIEWICE, ul. Suchariskiego 1/36
Tel. 46 834 80 04, kom. 603 131 575

NAZWA PROJEKTU: Rozbudowa i przebudowa budynku Szkoły Podstawowej w Konopnicy, gm. Rawa Mazowiecka

ADRES: Konopnica 76, 96-200 RAWA MAZOWIECKA

NR RYSUNKU: 08

NAZWA RYSUNKU: **Rzut parteru**

PODZIAŁKA: 1:50

FUNKCJA	IMIĘ I NAZWISKO	NR UPRAWNIEŃ	DATA	PODPIS
ASYSTENT PROJEKTANTA	inż. Andrzej Lipiec	-	09.2018 r.	
PROJEKTANT	mgr inż. arch. Maciej Skonopski	11/B/307/LO/03/U/10	09.2018 r.	
PROJEKTANT KIEROWNIK PRACOWNI	inż. Andrzej Lipiec	-	09.2018 r.	