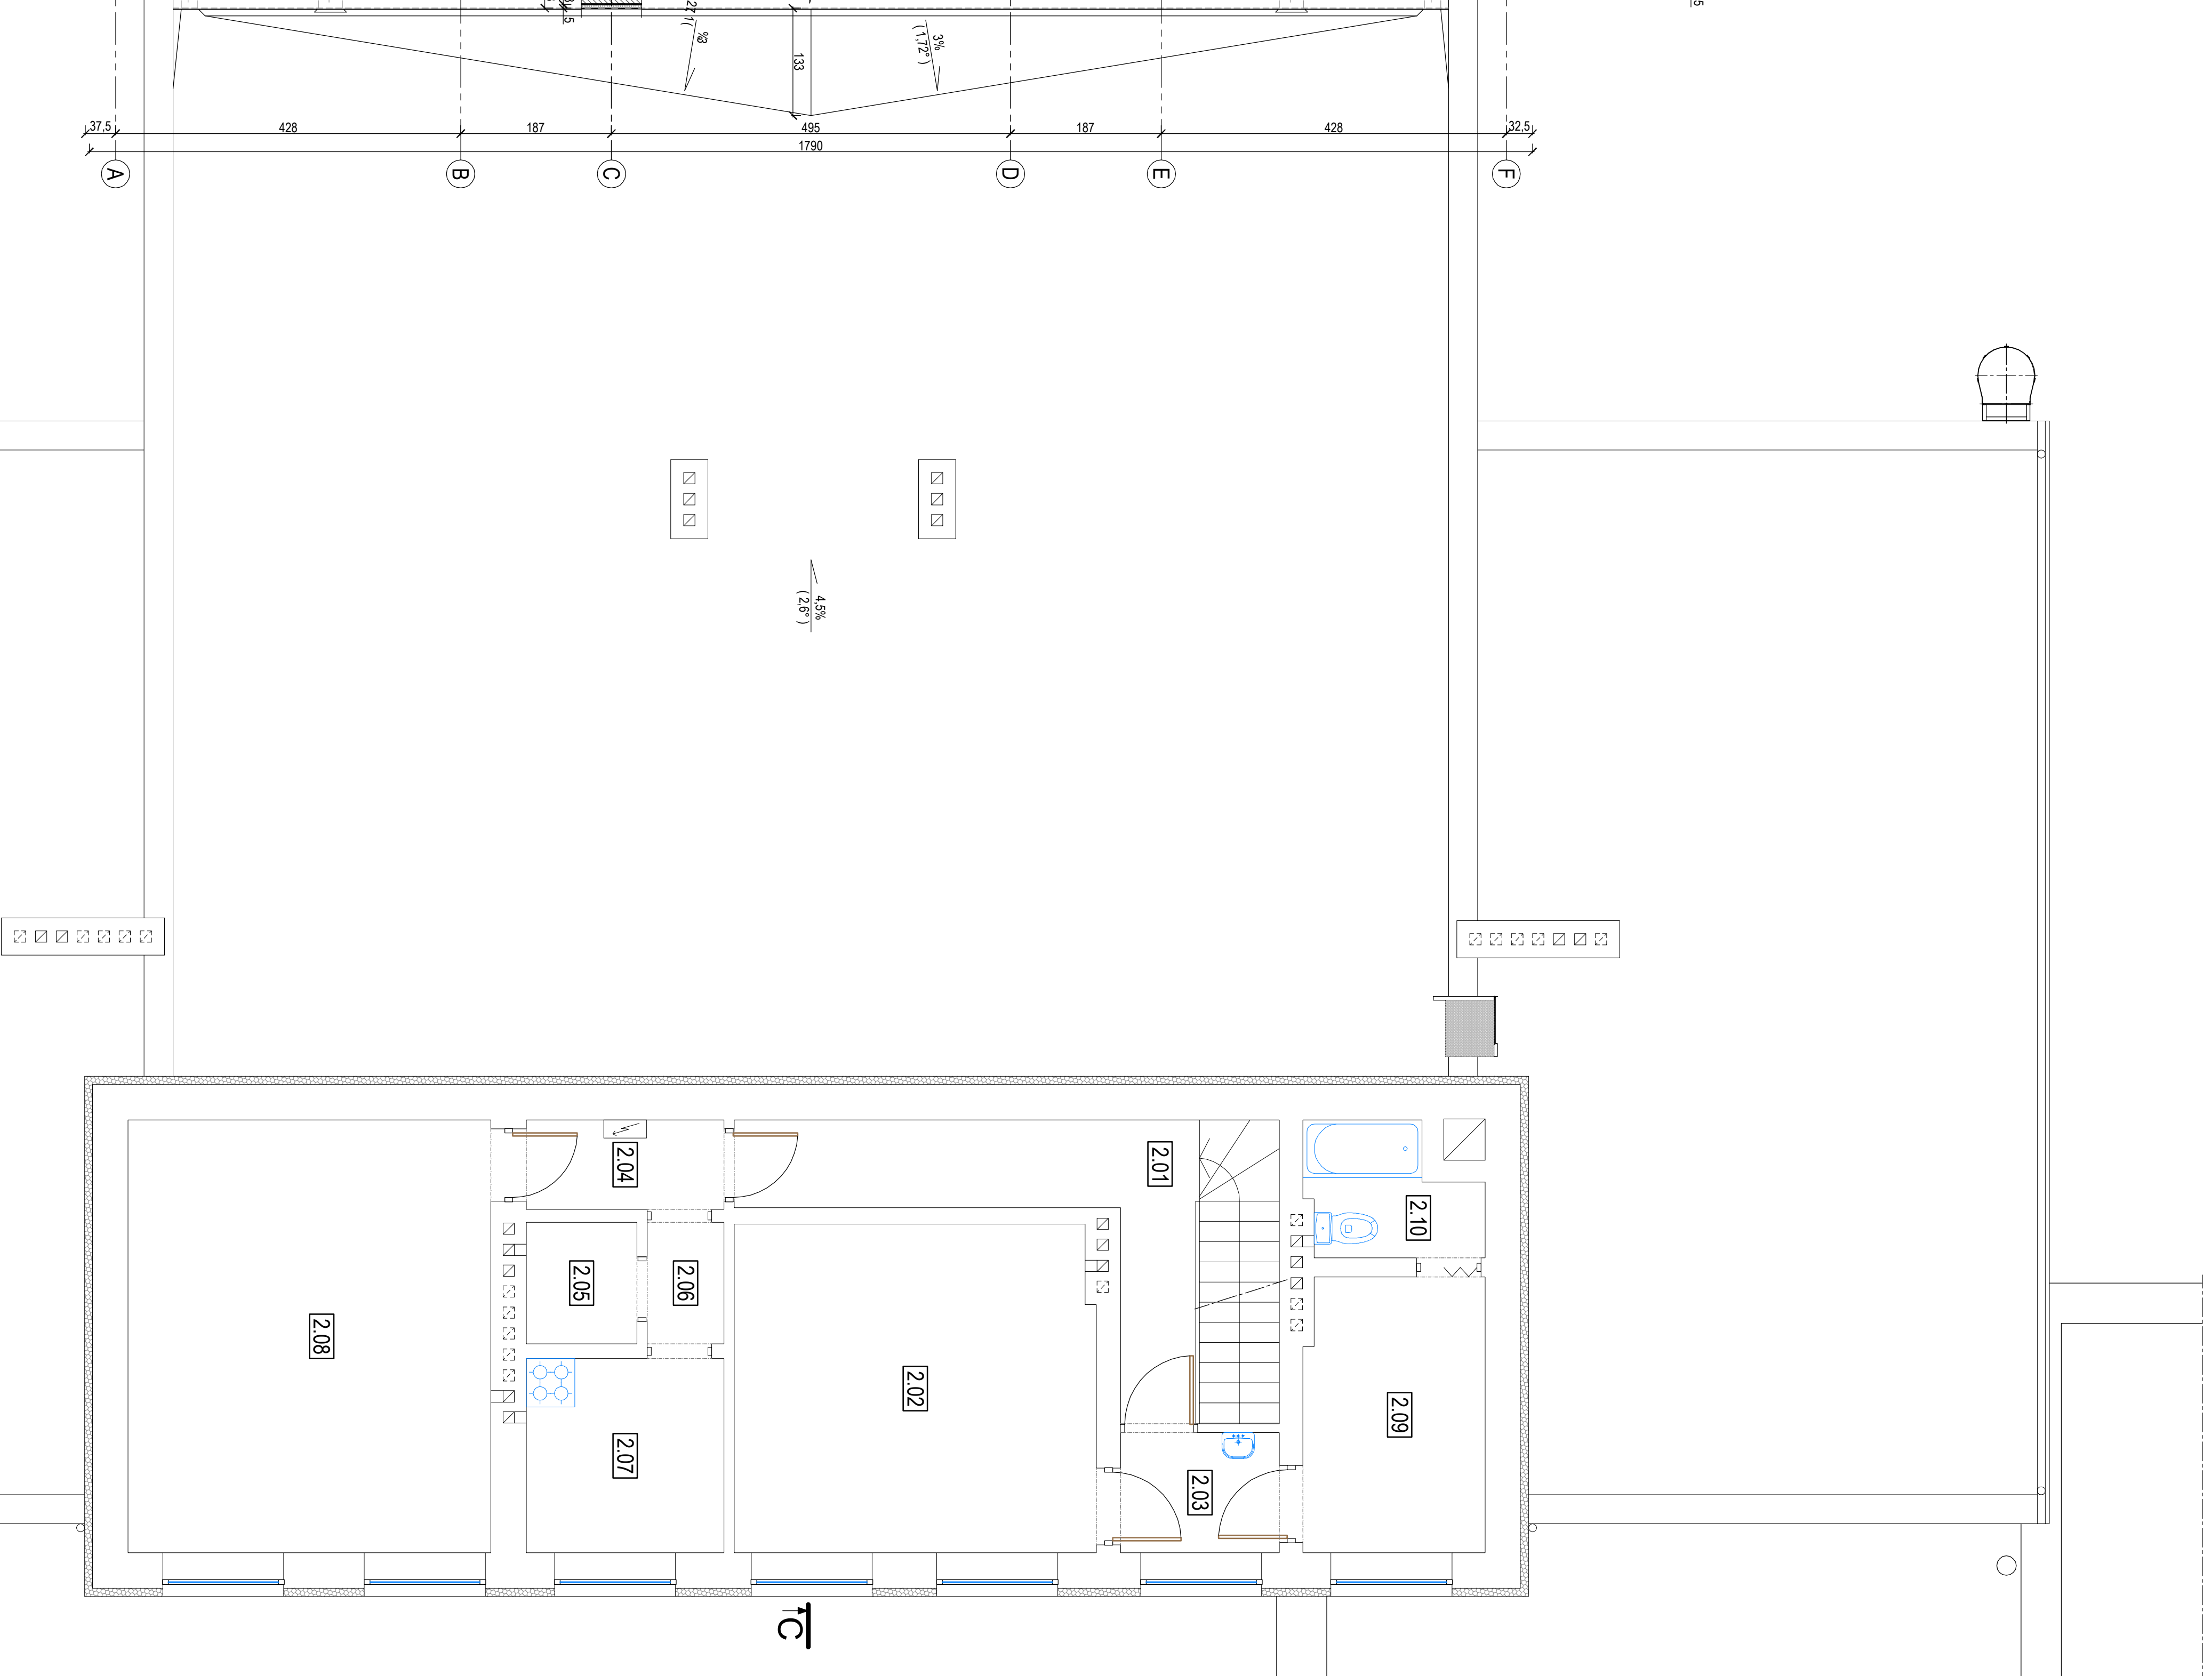
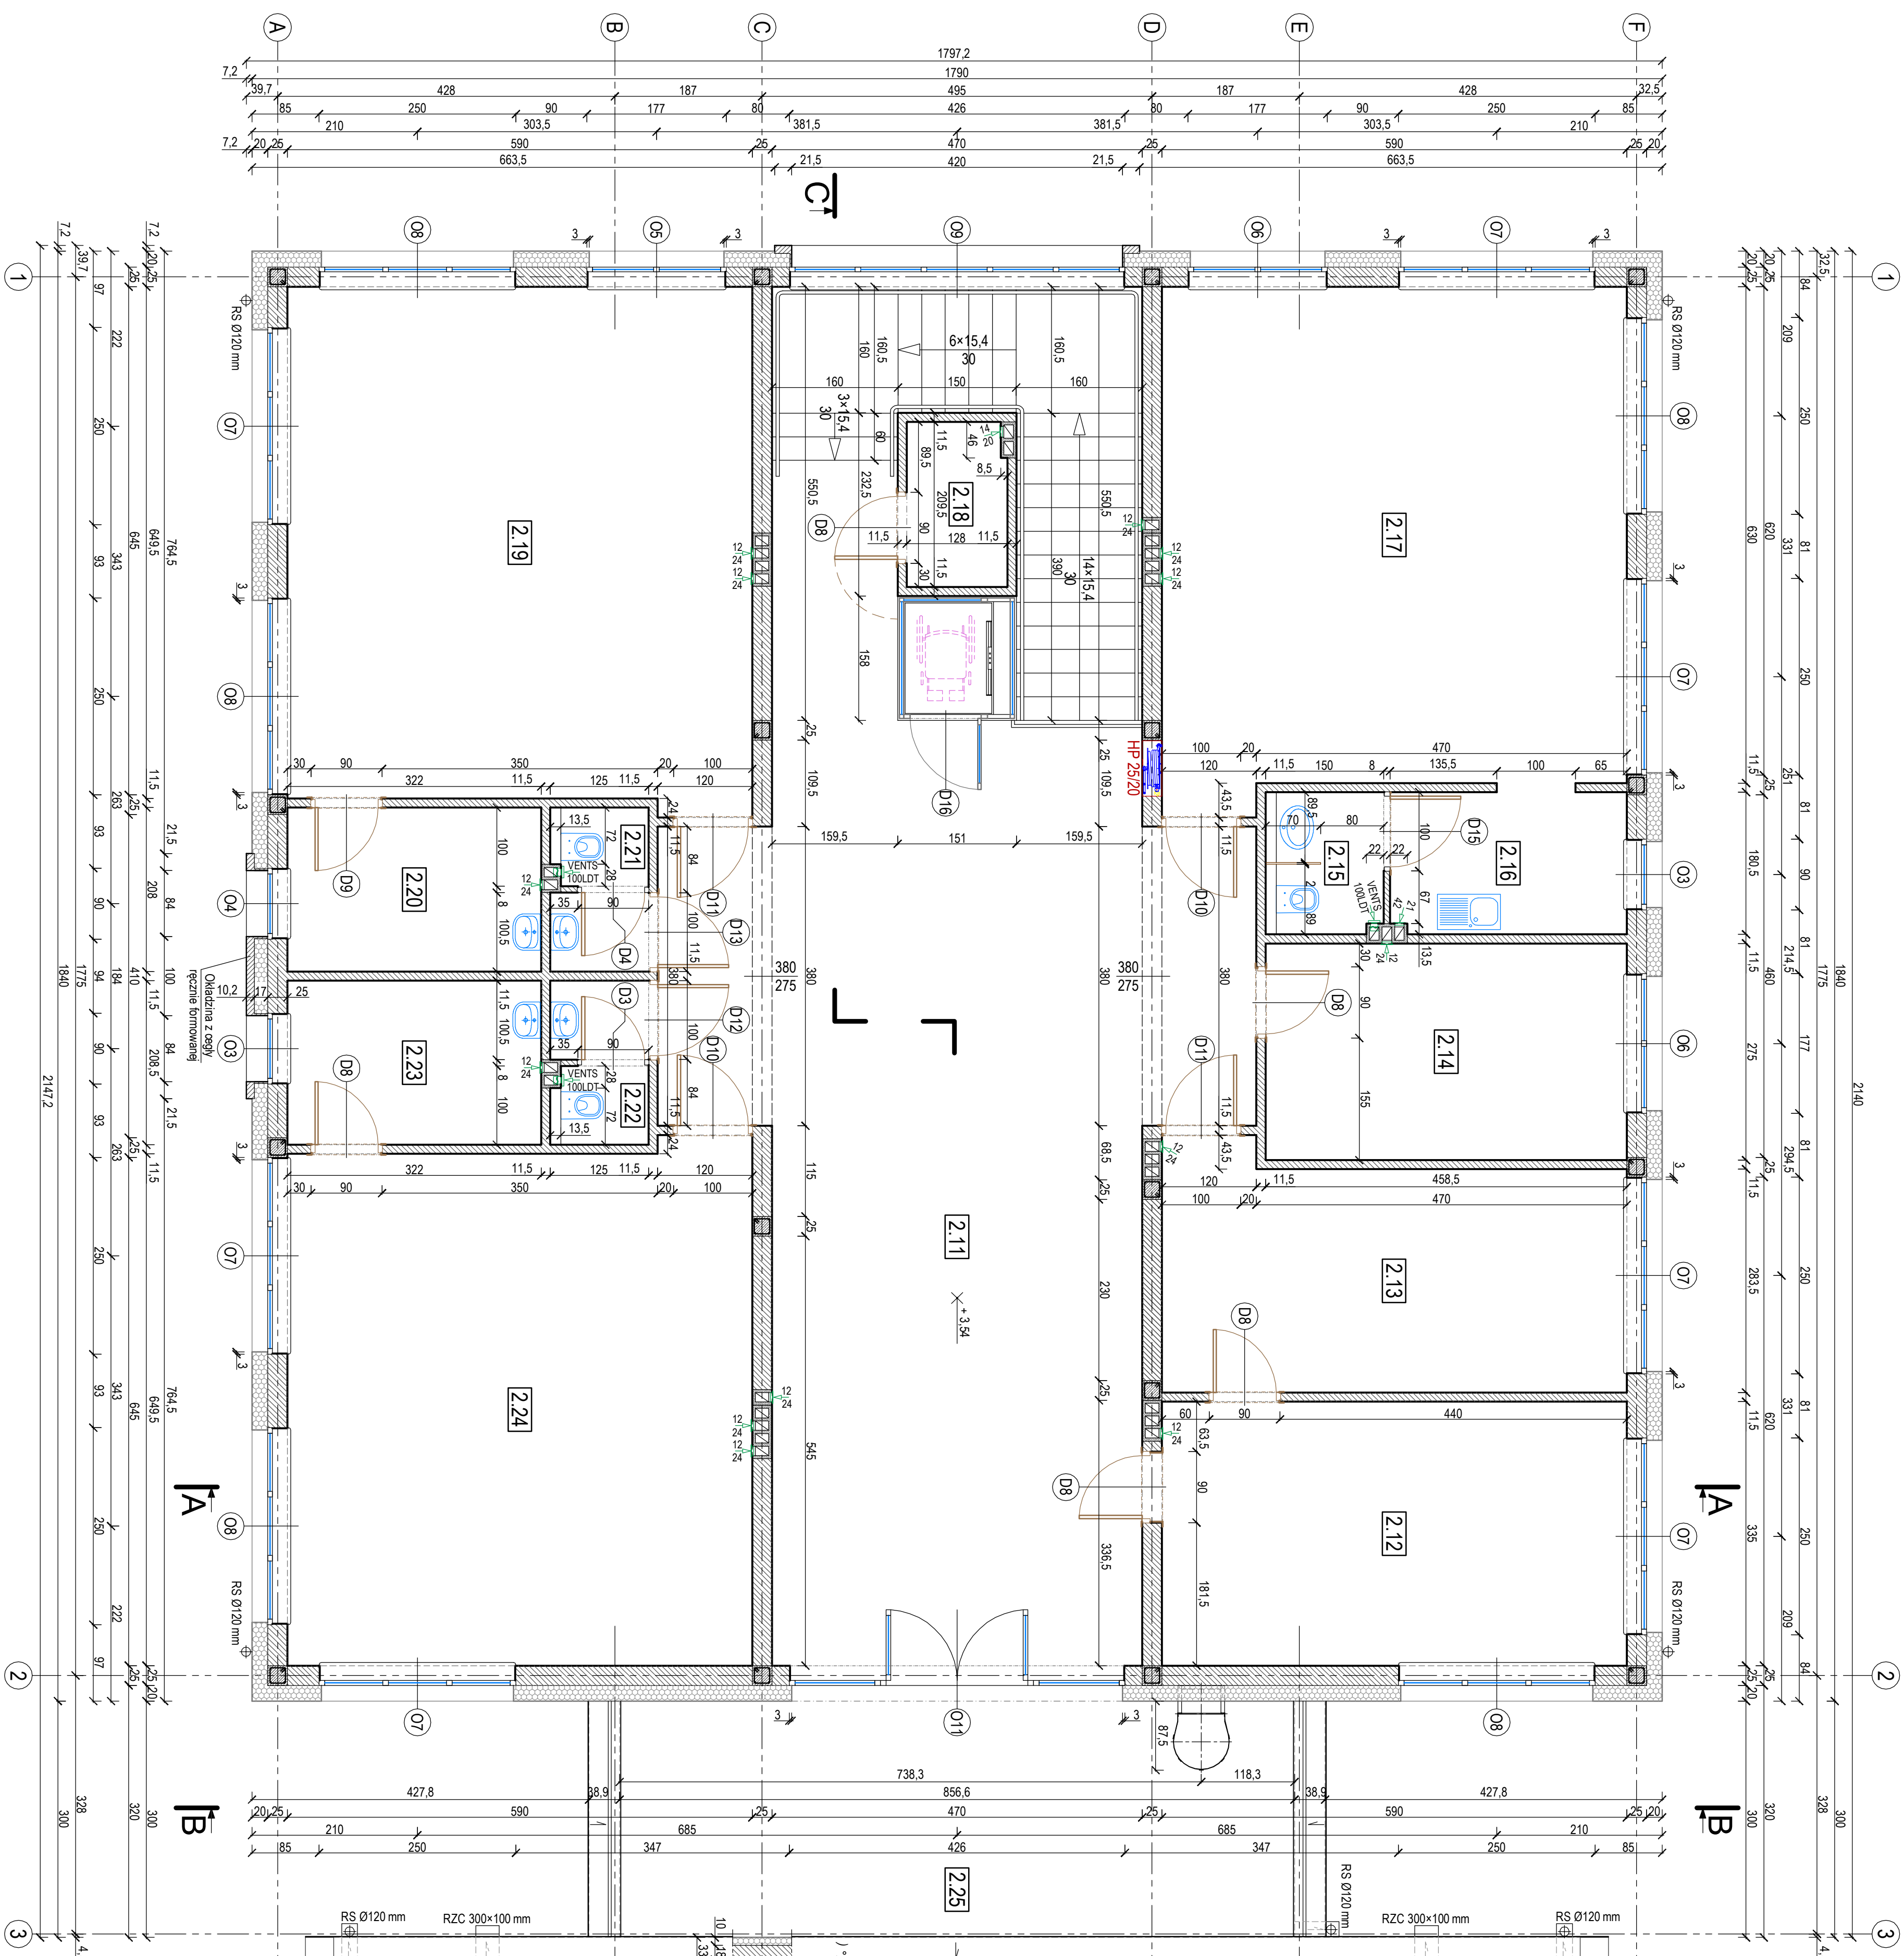


[illegible][illegible][illegible]

Rozbudowa i przebudowa budynku Szkoły Podstawowej w Konopnicy gm. Rawa Mazowiecka Konopnica 76 96-200 RAWA MAZOWIECKA	NR RYSUNKU 03
--	------------------

NADZIA PRZEMIAŁ		PRODUKTA	
Rzut pięćka			
FUNKCJA	WEJŚCIE	NIE WYPIENIENI	DATY
WYSTĘPNI PROJEKTANT	inż. Andrzej Lipiec	-	09.2018 r.
PROJEKTANT	mjr inż. arch. Maciej Skonopiński	UDOKŁAD	09.2018 r.
PROJEKTANT	inż. Andrzej Lipiec	*	09.2018 r.